




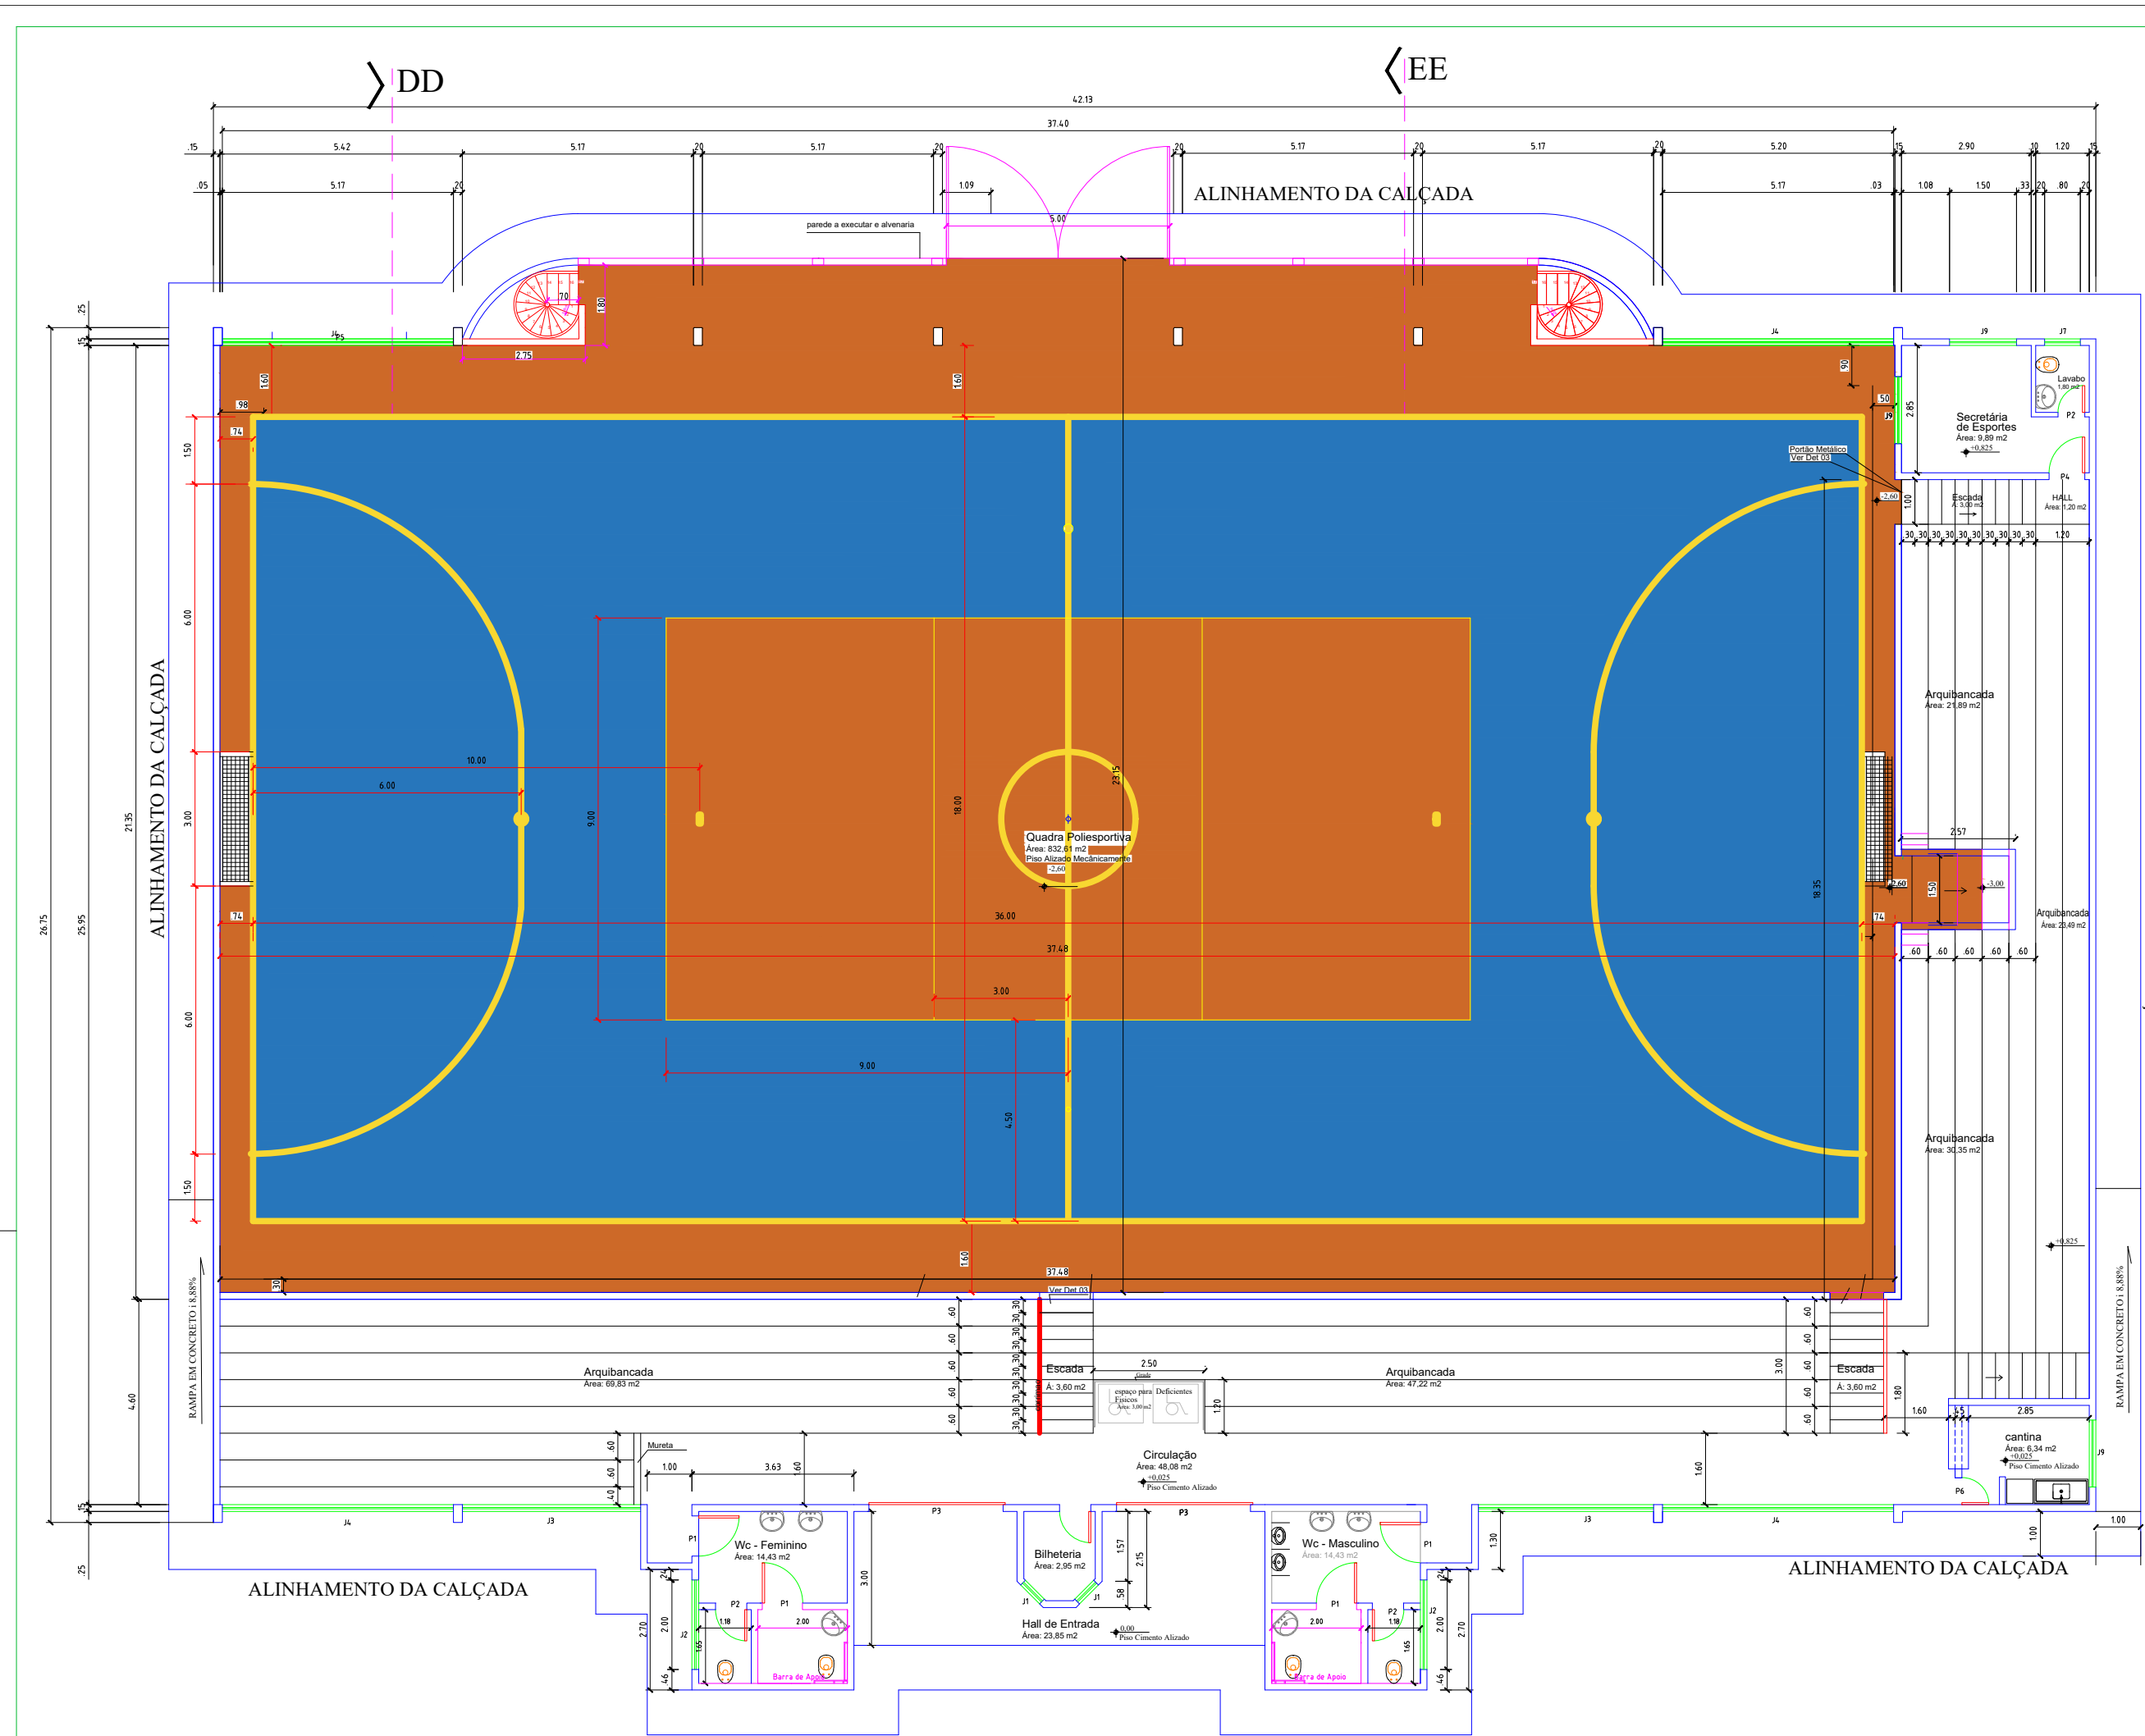

Planta Baixa Nivel Superior
Escala: 1/100


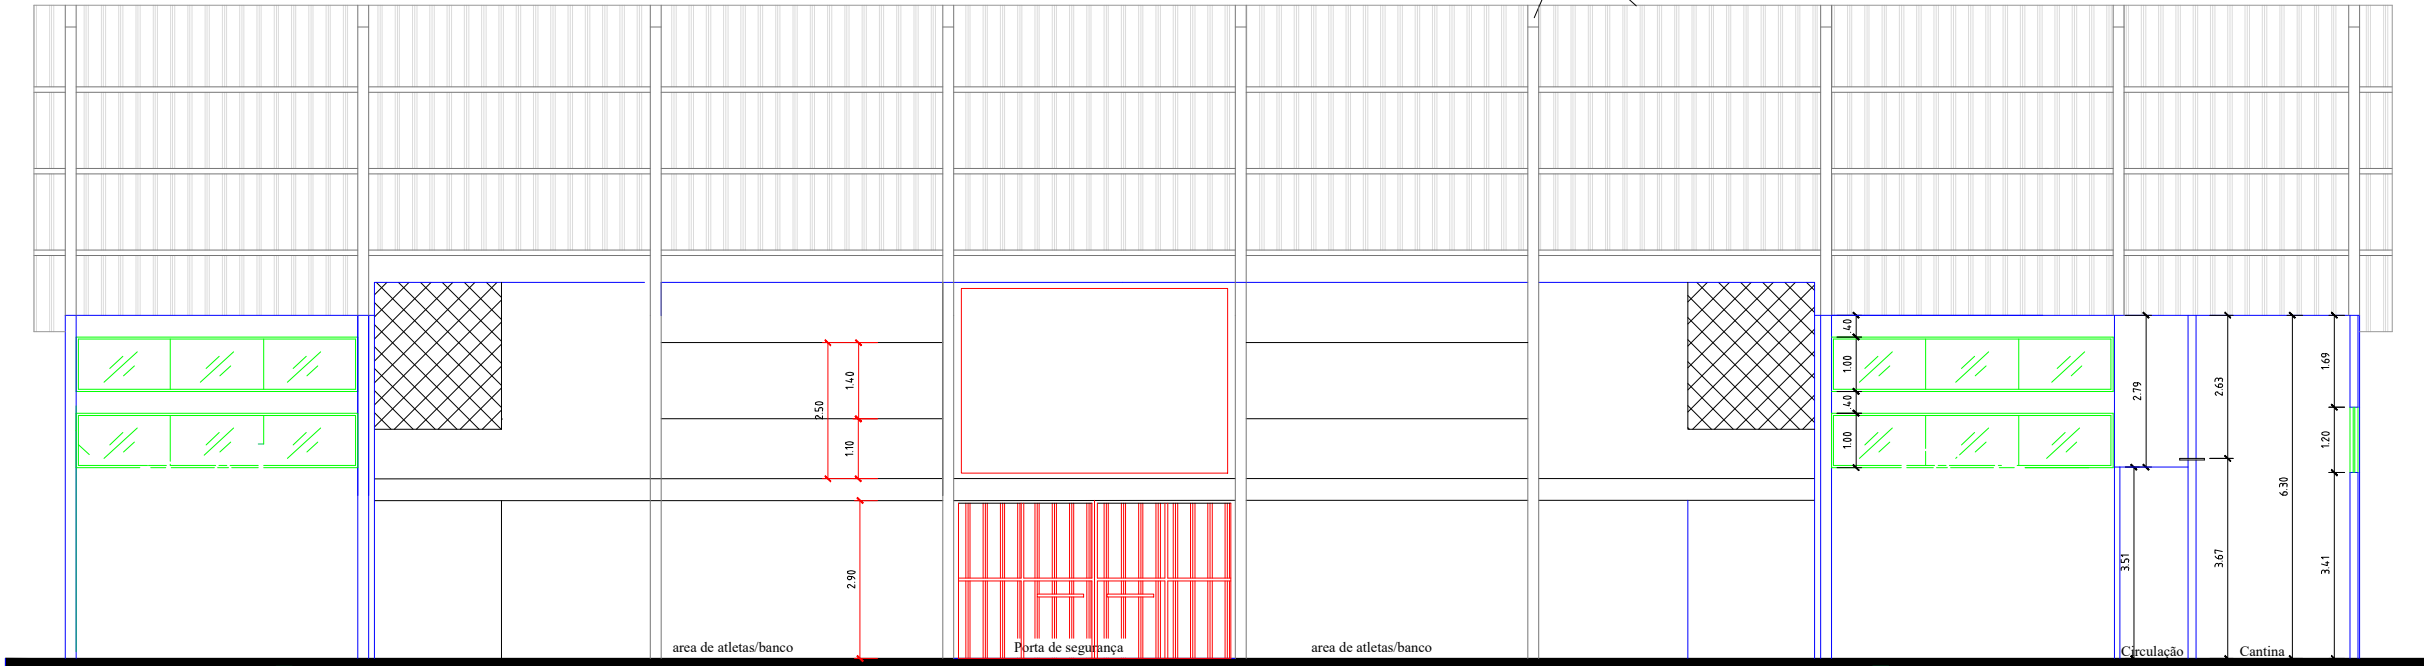


Corte AA
Escala: 1/100

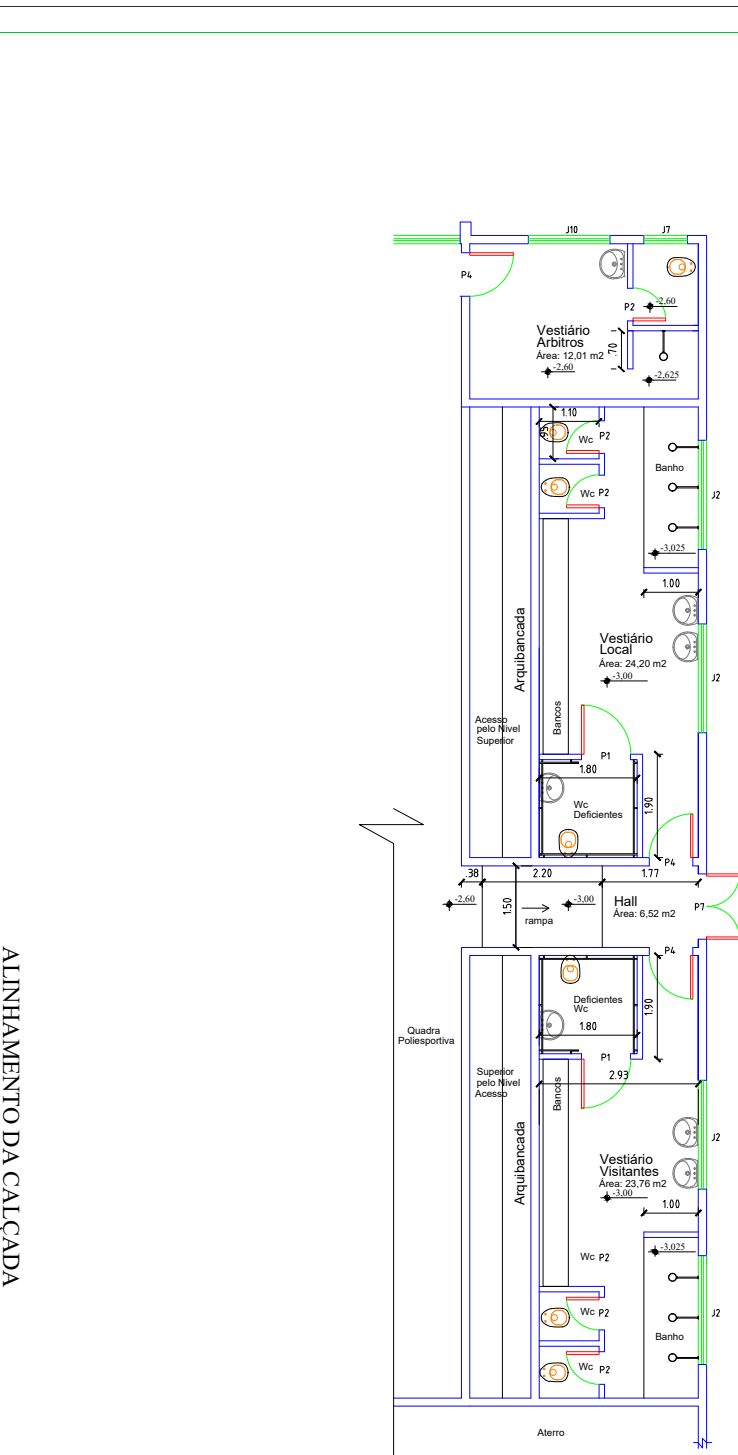


Detalhe do Piso

piso em conc. 7cm
lastro de brita 5cm
solo compactado

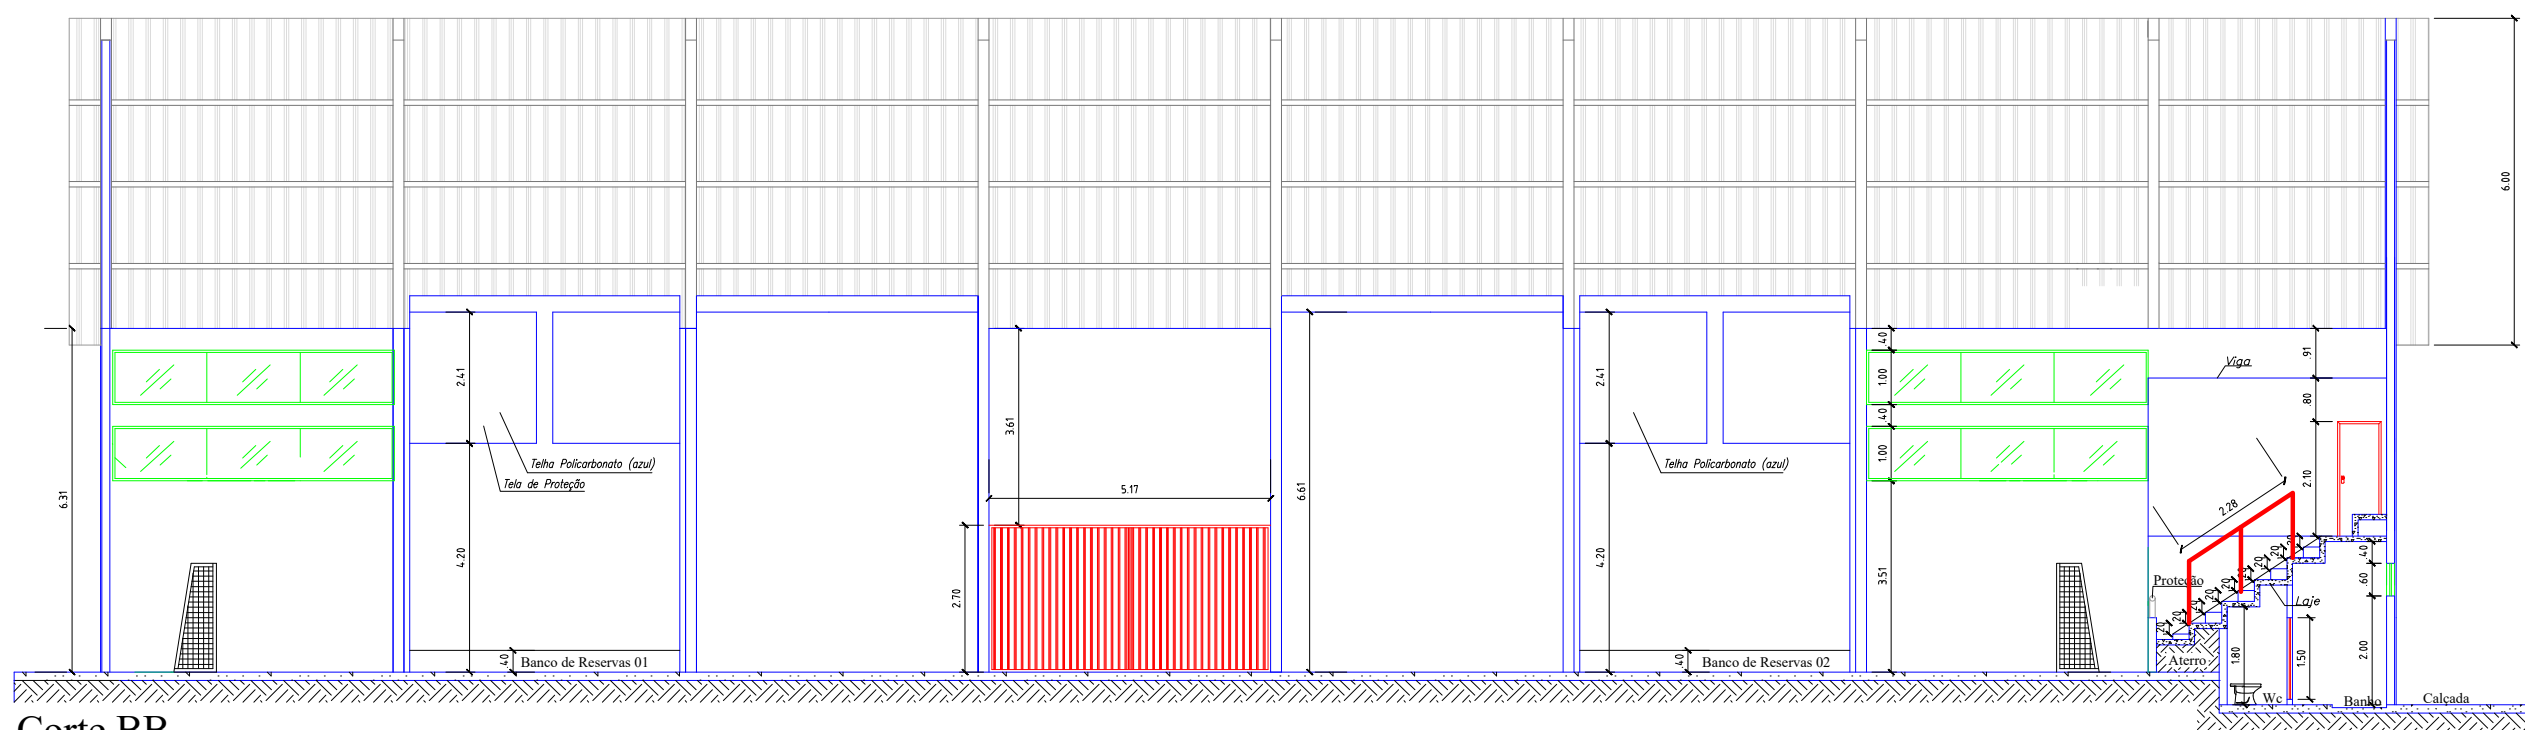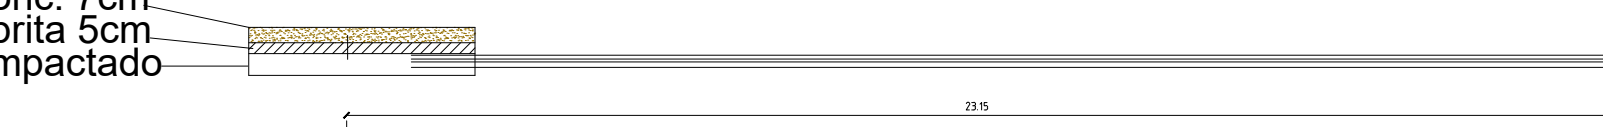


Corte BB
Escala: 1/100

TABELA DE ESQUADRIAS		
Ordem	Dimensão	Materiais
01	0,40 x 0,40 x 0,10	Mau + Vidro
02	0,40 x 0,40 x 0,10	Mau + Vidro
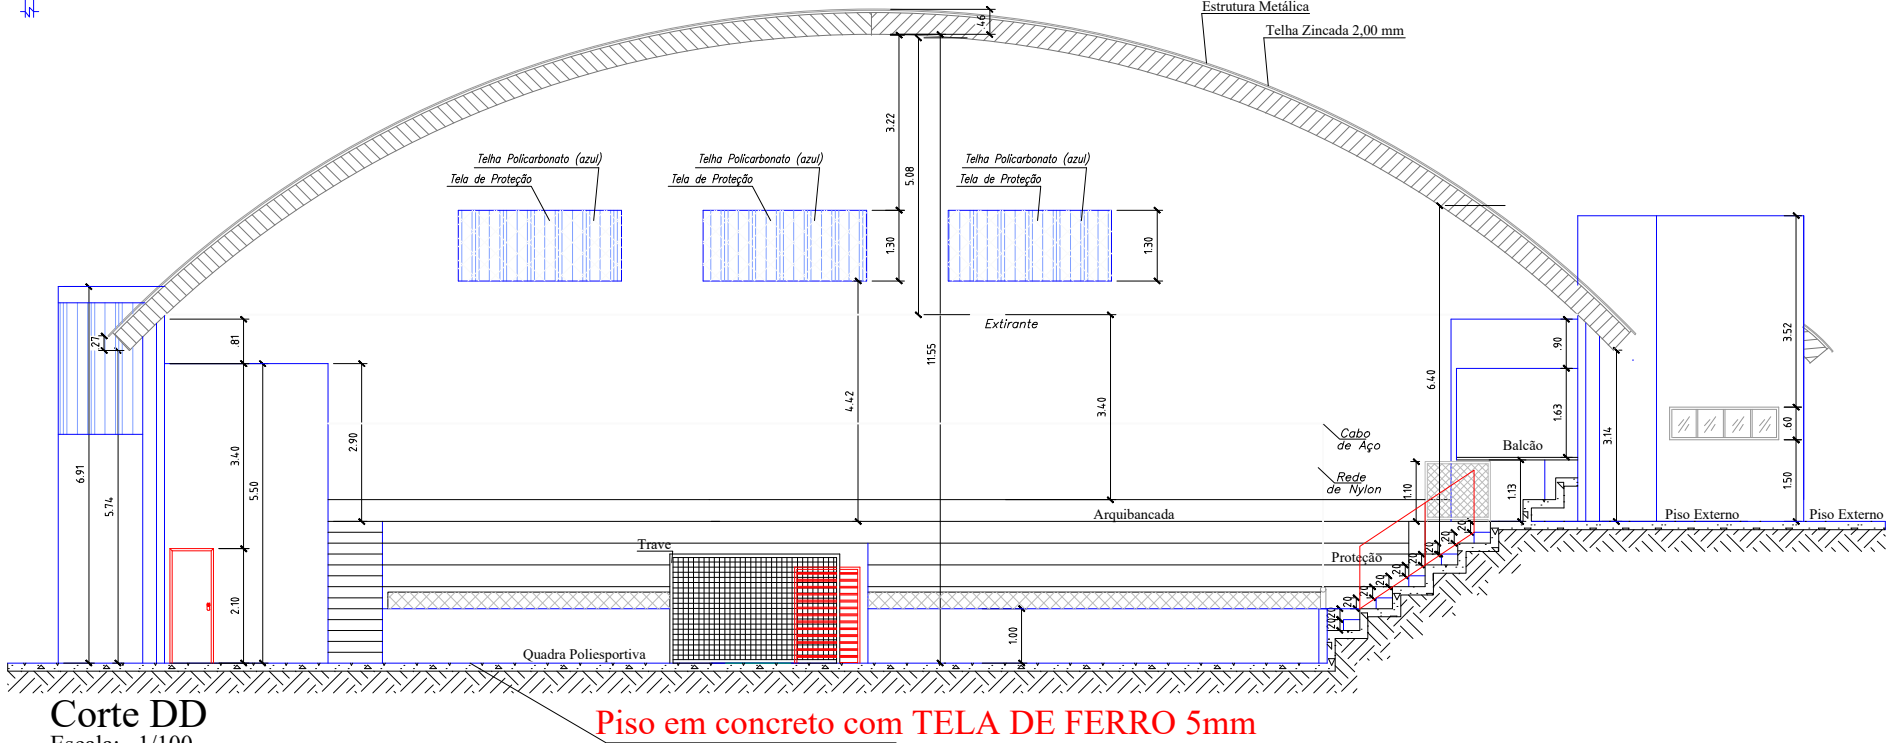

Corte DD
Escala: 1/100

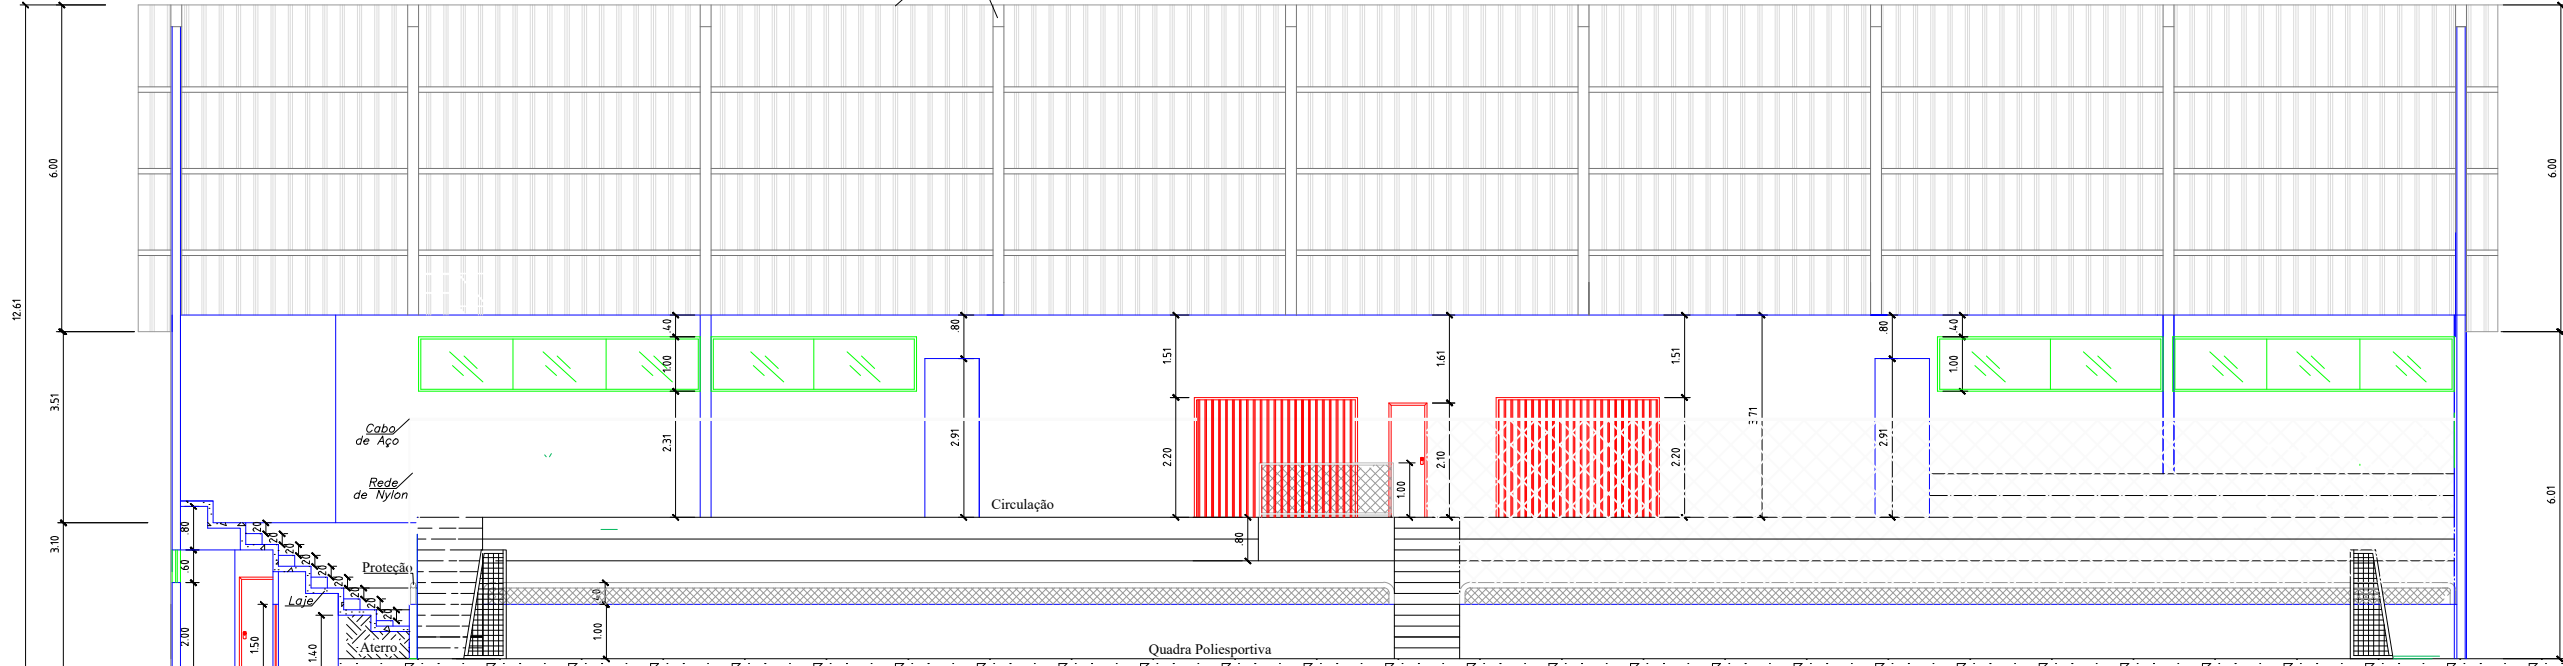

Corte CC
Escala: 1/100

PROJETO DE PREV. INCENDIO

OBRA: REFORMA E AMPLIAÇÃO DO GINÁSIO MUNICIPAL DE ESPORTES

LOCAL: RUA AGENOR DE OLIVEIRA QUADRA 27 LOT CHRYZ LUZI SEDE, MUNICIPIO DE SANTA MARIA DO OESTE - PR

PROPRIETÁRIO: MUNICIPIO DE SANTA MARIA DO OESTE

RESENHO: JAIME ESCALAS: INDICADAS DATA: OUTUBRO/2024

PLANTA DE SITUAÇÃO: Escala: 1/2500

ESTATÍSTICAS: ÁREA EXISTENTE: 1.266,26m² ÁREA AMPLIADA TERRENO: 17.900 m² ÁREA AMPLIADA SUPERIOR: 41,96 m² ÁREA AMPLIADA: 49,88 m² ÁREA TOTAL DA OBRA: 1.326,12 m² ÁREA DO TERRENO: 3.355,28 m² TAXA DE OCUPAÇÃO: 37,73 % COEF. DE APROPRIAMENTO: 3,5

APROVAÇÃO: DEPARTAMENTO DE ENGENHARIA PMSMO APROVAÇÃO: 16/07/2023

PROTÓTIPO:

Declaro que a aprovação do projeto pela prefeitura não implica no reconhecimento do direito de propriedade do terreno.

Proprietário: MUNICIPIO DE SANTA MARIA

Responsável Técnico: JAIME LUIZ DE OLIVEIRA Engº Civil - CREA-PR 29.087/DR

APROVAÇÃO: