

1.50  
LATERAL

58.00

55.00

1.50

VESTIÁRIO

Mureta h=1m

Pilar pré-fabricado  
h=7,5m

1.50

5.43

5.43

5.43

5.43

5.43

5.43

5.43

5.43

5.43

5.43

5.43

5.43

35.00

5.80

5.80

5.80

5.80

5.80

5.80

5.80

5.80

5.80

5.80

5.80


1.50

4.60






ARQUIBANCADA

55.00

PLANTA DO CAMPO  
Escala 1:125

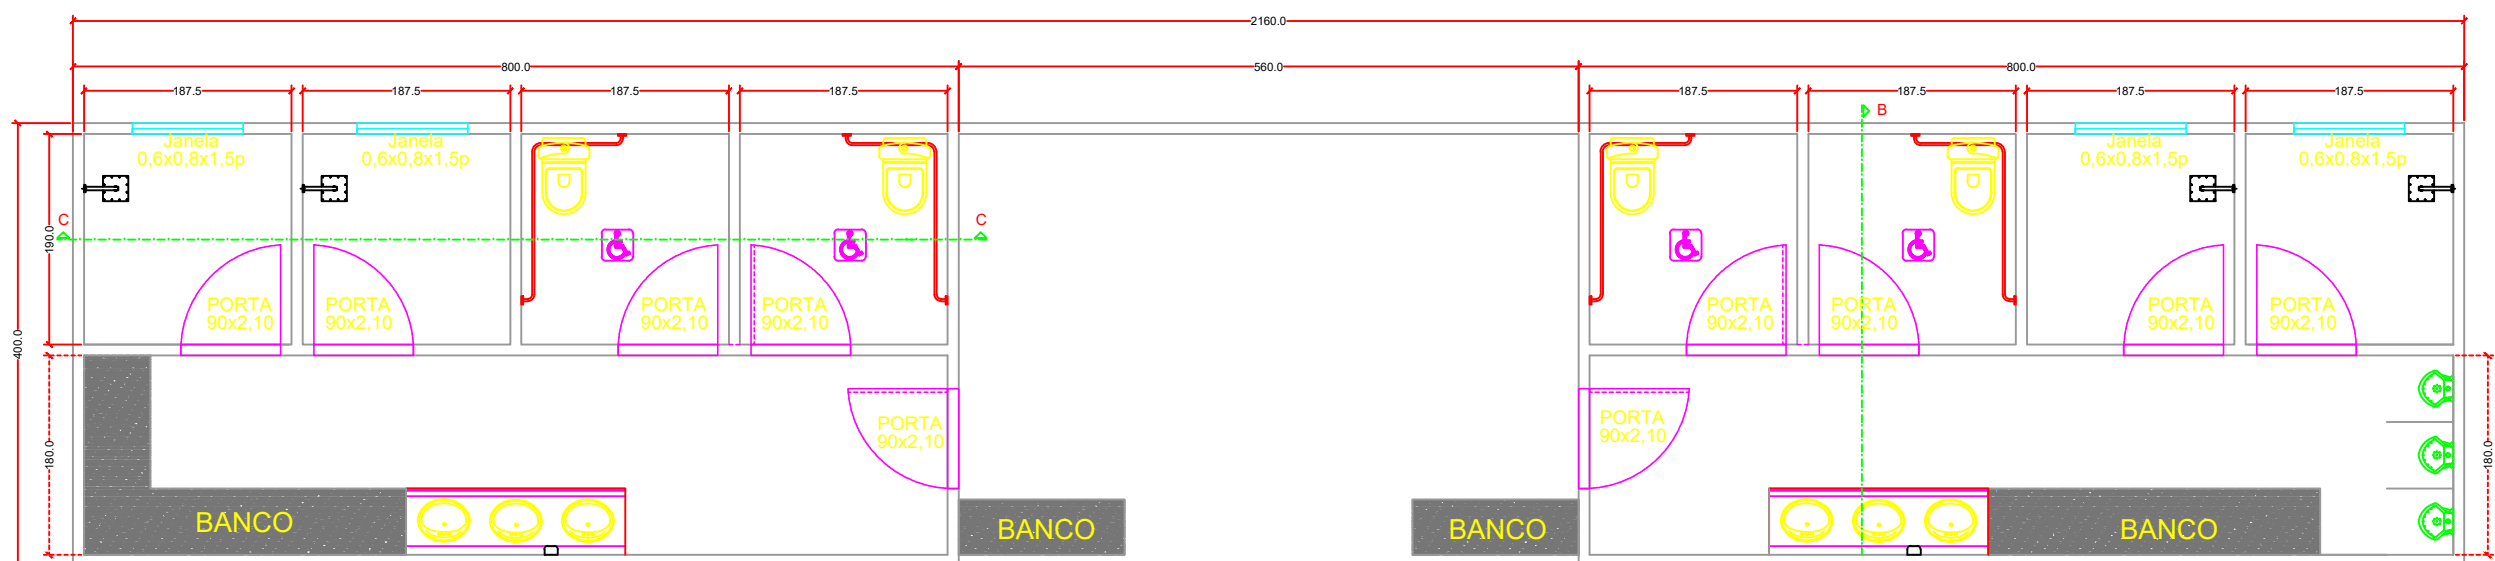

PLANTA BAIXA esc 1:75

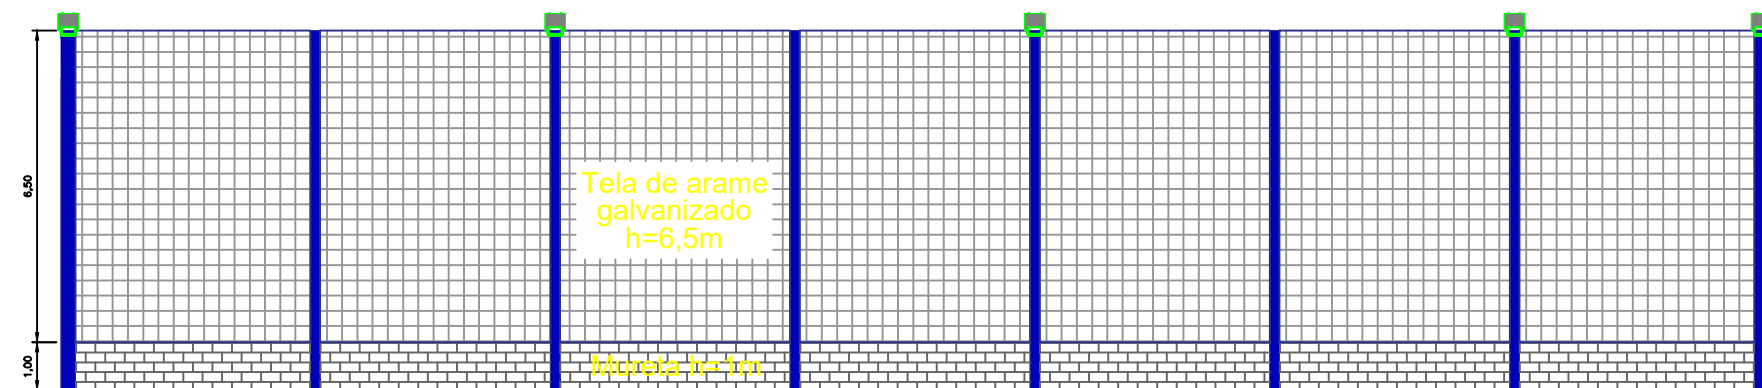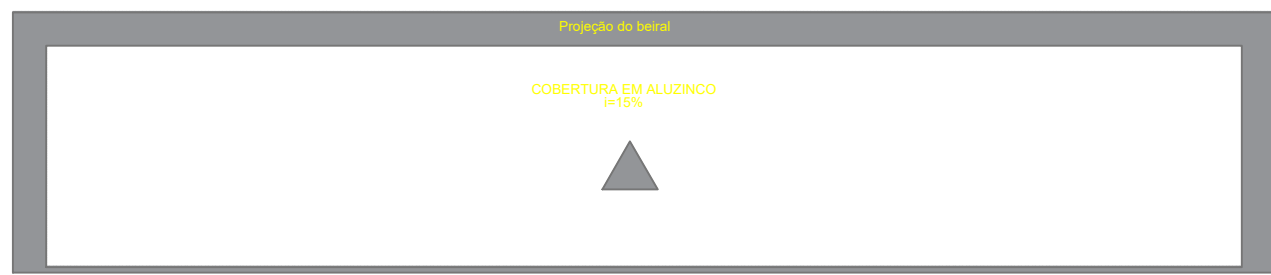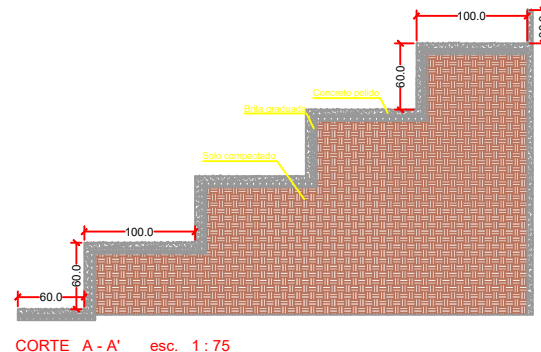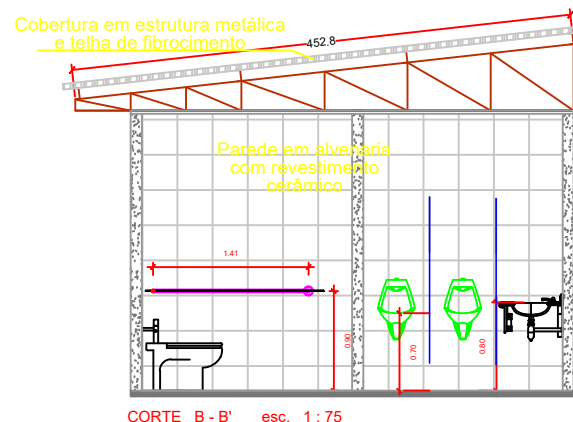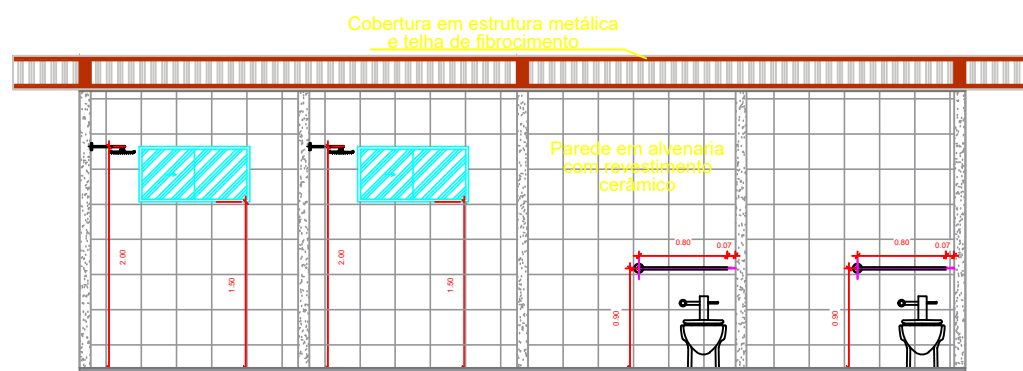

Vista lateral  
Escala 1:100

PREFEITURA MUNICIPAL DE SANTA MARIA DO OESTE

CNPJ: 95.684.544/0001-26

Rua José de França Pereira, nº 10 - Fone: (43) 3644-1137 CEP: 85230-000 - Santa Maria do Oeste - Paraná

OBRA: **PROJETO DE REFORMA E AMPLIAÇÃO DE CAMPO DE FUTEBOL SUIÇO**  
ESTRELA DO OESTE - SANTA MARIA DO OESTE

**PLANTA E VISTA LATERAL**

APROVAÇÕES: DESENHO: Kawane L. R. Martins DATA: 24/06/2025 ULTIMA REVISÃO: 24/06/2025

**Campo ESTRELA DO OESTE**  
Área : 2510,40 m²

RESPONSÁVEL TÉCNICO:

PROponente:

ESCALAS:

Indicadas

Kawane L. R. Martins  
CREA-PR 203.031/D

Oscar Delgado  
PREFEITO MUNICIPAL

PRANCHA:

01/01