

**SOLICITAÇÃO DA DEMANDA – SD Nº 08/2024.****INTRODUÇÃO**

O presente documento visa padronizar a demanda e consolidar informações e documentos necessários para a contratação.

Em conformidade com a Lei de Licitações e Contratos, a fase de Planejamento da Contratação terá início com o recebimento do Documento de Oficialização da Demanda pela Área de Licitações. Este documento deverá ser elaborado pela Secretaria Demandante.

**1 – IDENTIFICAÇÃO DA ÁREA REQUISITANTE**

Setor Requisitante: Secretaria Municipal de Viação

Nome do ordenador responsável pela demanda: Elizeu Schreiner

Cargo: Secretário Municipal de Viação

E-mail institucional: pmsmo@yahoo.com.br

TEL/Ramal:

**2 – INFORMAÇÕES GERAIS**

Nº do processo administrativo anterior:

:

Modalidade adotada na contratação anterior, se for o caso:

:

Gestor/gerenciador do futuro contrato ou ATA

:

Elizeu Schreiner

Servidor responsável indicado para auxiliar no planejamento da contratação, se for o caso

:

Bruno Cesar de Campos

Fiscal (s) indicado (s) pelo ordenador de despesas

:

Nilson Palhano de Matos

Gestor do contrato indicado pelo ordenador de despesas

:

Elizeu Schreiner

Nº do Contrato ou Ata de Registro de Preços da contratação anterior

:

Encerramento da vigência do instrumento anterior, se for o caso

:

A licitação anterior foi executada

:

Satisfatoriamente ( )

Insatisfatoriamente ( )



Pontos de melhoria sugeridos na licitação anterior	:	Maior agilidade
Prazo sugerido para a Contratação	:	Imediatamente após data de assinatura do contrato. 24 meses. (vinte e quatro meses)
Prazo de entrega ou execução dos serviços	:	Conforme cronograma físico do projeto
Fonte de Recurso	:	( ) Municipal ( ) Federal ( ) Estadual (x) Itaipu Binacional  Pavimentação asfáltica de cerca de 13 km de estrada rural, conectando áreas agrícolas de assentamento rural, passando pelas Comunidades Ouro Verde e Estrela do Oeste até o perímetro urbano do município de Santa Maria do Oeste.
Indicação da dotação orçamentaria	:	Sim, anexo.
Legislação Especial sobre o Objeto	:	
Regime regente da contratação:	:	(x) Lei 14.133/2021
O objeto solicitado tem relação com a frota de veículos do município? (Se sim, anexar a relação ATUALIZADA da frota)	:	( ) Sim (X) Não

### 3 – JUSTIFICATIVA/NECESSIDADE DA CONTRATAÇÃO

O trecho de estrada rural proposto para obras de pavimentação asfáltica terá início próximo ao perímetro urbano de Santa Maria do Oeste, passando pela Comunidade Estrela do Oeste até a Comunidade Ouro Verde, localiza-se na região de domínio da Bacia Hidrográfica do Rio Piquiri que pertence à Área de Contribuição Hídrica Incremental do Reservatório de ITAIPU.

A região atendida pelas obras de infraestrutura viária estende-se por aproximadamente 4.000 hectares, com impacto positivo em melhorias na qualidade de vida de cerca de 400 famílias, em sua maior parte pertencentes aos Projetos de Assentamento do INCRA. Nela encontram-se dois estabelecimentos de ensino de educação básica e uma Unidade Básica de Saúde. Sob ponto de vista econômico é responsável pela geração de emprego e renda vinculados a cadeia produtiva de grãos, tomate e morango cultivado em sistema protegido e leite bovino.

Este objeto faz parte do convênio nº 4500074692 entre o Município de Santa Maria do Oeste-PR e a ITAIPU, juntamente com a obra de conservação de solos e ensaios tecnológicos.

Entre os objetivos específicos do Plano Diretor de Gestão Ambiental a ITAIPU posiciona-se como agente de desenvolvimento dos setores econômico, social, ambiental e energético na sua área de contribuição hídrica, a saber:

- Consolidar a ITAIPU como agente de desenvolvimento no contexto macrorregional, não só como geradora de energia elétrica, senão, também, como impulsionadora de oportunidades e potencialidades do desenvolvimento sustentável, articulando a integração dos setores econômico, social, ambiental e energético.

- Mitigar e prevenir problemas ambientais, promovendo a segurança hídrica e melhores condições de produção de energia hidroelétrica a longo prazo, assegurando a sustentabilidade dos recursos naturais. Atuar nas diferentes bacias que se encontram na Área de Contribuição Hídrica Incremental ao Reservatório de ITAIPU, visando garantir a segurança hídrica para a geração de energia elétrica de qualidade.

**4 – DAS ESPECIFICAÇÕES TÉCNICAS DO PRODUTO**

Item	Fonte	Código	Descrição	Unidade	Quantidade	Custo Unitário (sem BDI) (R\$)	BDI (%)	Preço Unitário (com BDI) (R\$)	Preço Total (R\$)
<b>PAVIMENTAÇÃO ASFÁLTICA</b>									
<b>SERVIÇOS PRELIMINARES</b>									
1.1.1	Composição	12	PLACA DE OBRA PARA CONSTRUÇÃO CIVIL EM CHAPA GALVANIZADA N 22 ADESIVADA, COM POSTES PARA FIXAÇÃO, FORNECIMENTO E INSTALAÇÃO - DIMENSÃO 4,00 X 2,40 M	UN	100	2.601,98	BDI 1	3.111,97	3.111,97
<b>ADEQUAÇÃO E TERRAPLANAGEM</b>									
1.2.1	SINAPI	101232	ESCAVAÇÃO VERTICAL PARA INFRAESTRUTURA, COM CARGA, DESCARGA E TRANSPORTE DE SOLO DE 1ª CATEGORIA, COM ESCAVADEIRA HIDRÁULICA (CAÇAMBA: 1,2 M <sup>3</sup> / 155 HP), FROTA DE 3 CAMINHÕES BASCULANTES DE 14 M <sup>3</sup> , DMT ATÉ 1 KM E VELOCIDADE MÉDIA 14 KM/H. AF_05/2020	M3	54.882,60	9,28	BDI 1	11,10	608.196,86
1.2.2	SINAPI	96385	EXECUÇÃO E COMPACTAÇÃO DE ATERRO COM SOLO PREDOMINANTEMENTE ARGILOSO - EXCLUSIVE SOLO, ESCAVAÇÃO, CARGA E TRANSPORTE. AF_11/2019	M3	45.735,50	12,84	BDI 1	15,36	702.497,28
<b>DRENAGEM</b>									
1.3.1	SINAPI	102302	ESCAVAÇÃO MECANIZADA DE VALA COM PROF. ATÉ 1,5 M (MÉDIA MONTANTE E JUSANTE) UMA COMPOSIÇÃO POR TRECHO), RETROSCAV. (0,26 M3), LARG. MENOR, QUE 0,8 M, EM SOLO MOLE, LOCAIS COM BAIXO NÍVEL DE INTERFERÊNCIA. AF_02/2021	M3	798,60	10,97	BDI 1	13,12	10.477,63
1.3.2	SINAPI	93379	REATERRO MECANIZADO DE VALA COM RETROSCAVADEIRA (CAPACIDADE DA CAÇAMBA DA RETRO: 0,26 M <sup>3</sup> POTÊNCIA: 88 HP), LARGURA ATÉ 0,8 M, PROFUNDIDADE ATÉ 1,5 M, COM SOLO (SEM SUBSTITUIÇÃO) DE 1ª CATEGORIA, COM COMPACTADOR DE SOLOS DE PERCUSSÃO. AF_08/2023	M3	545,49	25,79	BDI 1	30,84	16.822,91
1.3.3	SINAPI	92811	ASSENTAMENTO DE TUBO DE CONCRETO PARA REDES COLETORAS DE ÁGUAS PLUVIAIS, DIÂMETRO DE 800 MM, JUNTA RÍGIDA, INSTALADO EM LOCAL COM BAIXO NÍVEL DE INTERFERÊNCIAS (NÃO INCLUI FORNECIMENTO). AF_12/2015	M	242,00	33,61	BDI 1	100,60	24.200,00
1.3.4	Composição	18	FORNECIMENTO, CARGA E TRANSPORTE DE TUBO DE CONCRETO ARMADO PARA ÁGUAS PLUVIAIS, COM CAIXE PONTA E BOLSA, DIÂMETRO NOMINAL DE 800 MM (0,47 T/M), DMT DE 94,5 KM	M	242,00	312,52	BDI 1	373,77	90.452,34
1.3.5	DER	620100	Boca de BSTC 0,60m	UND	40,00	954,15	BDI 1	1.141,16	45.646,40
1.3.6	SINAPI	92813	ASSENTAMENTO DE TUBO DE CONCRETO PARA REDES COLETORAS DE ÁGUAS PLUVIAIS, DIÂMETRO DE 800 MM, JUNTA RÍGIDA, INSTALADO EM LOCAL COM BAIXO NÍVEL DE INTERFERÊNCIAS (NÃO INCLUI FORNECIMENTO). AF_12/2015	M	30,00	112,25	BDI 1	134,25	4.027,50
1.3.7	Composição	19	FORNECIMENTO, CARGA E TRANSPORTE DE TUBO DE CONCRETO ARMADO PARA ÁGUAS PLUVIAIS, COM CAIXE PONTA E BOLSA, DIÂMETRO NOMINAL DE 800 MM (0,668 T/M), DMT DE 94,5 KM	M	30,00	414,23	BDI 1	495,42	14.862,60
1.3.8	DER	620200	Boca de BSTC 0,90m	UND	6,00	1.321,46	BDI 1	1.580,47	9.482,82
1.3.9	SINAPI	92815	ASSENTAMENTO DE TUBO DE CONCRETO PARA REDES COLETORAS DE ÁGUAS PLUVIAIS, DIÂMETRO DE 1000 MM, JUNTA RÍGIDA, INSTALADO EM LOCAL COM BAIXO NÍVEL DE INTERFERÊNCIAS (NÃO INCLUI FORNECIMENTO). AF_12/2015	M	30,00	146,83	BDI 1	175,73	5.271,90
1.3.10	Composição	20	FORNECIMENTO, CARGA E TRANSPORTE DE TUBO DE CONCRETO ARMADO PARA ÁGUAS PLUVIAIS, COM CAIXE PONTA E BOLSA, DIÂMETRO NOMINAL DE 1000 MM (1,052 T/M), DMT DE 94,5 KM	M	30,00	420,93	BDI 1	503,43	15.102,90
1.3.11	Composição	21	BERÇO DE CONCRETO CICLÓPICO PARA ASSENTAMENTO DE BTTC.	UND	1,00	8.825,57	BDI 1	10.556,38	10.556,38
1.3.12	Composição	22	EXECUÇÃO DE BTTC 1,00 M	UND	2,00	29.194,69	BDI 1	34.956,13	69.810,26
1.3.13	SINAPI	102580	DRENO PROFUNDO (SEÇÃO 0,50 X 1,50 M), COM TUBO DE PEAD CORRUGADO PERFURADO, DN 100 MM, ENCHIMENTO COM BRITA, ENVOLVIDO COM MANTA GEOTÉXTIL, COM SELO DE ARGILA. AF_07/2021	M	265,00	132,04	BDI 1	157,92	41.648,80
<b>BASE/SUB BASE</b>									
1.4.1	SINAPI	96396	EXECUÇÃO E COMPACTAÇÃO DE BASE E OU SUB BASE PARA PAVIMENTAÇÃO DE BRITA GRADUADA SIMPLES - EXCLUSIVE CARGA E TRANSPORTE. AF_11/2019	M3	12.134,34	122,21	BDI 1	146,16	1.773.666,13
1.4.2	SINAPI	90400	EXECUÇÃO E COMPACTAÇÃO DE BASE E OU SUB BASE PARA PAVIMENTAÇÃO DE MACADAME SECO - EXCLUSIVE CARGA E TRANSPORTE. AF_11/2019	M3	13.752,28	111,44	BDI 1	133,28	1.832.901,21
1.4.3	Composição	14	CARGA E TRANSPORTE DE MATERIAIS GRANULARES COM CAMINHÃO BASCULANTE, EM VIA URBANA PAVIMENTADA, DMT DE 24 KM	M3	25.886,80	48,38	BDI 1	57,96	1.497.798,66
<b>REVESTIMENTO</b>									
1.5.1	DER	580100	Imprimação, impermeabiliz. exclusive fornec. da emulsão	M2	77.086,53	0,49	BDI 1	0,59	45.481,05
1.5.2	DER	580190	Fornecimento de emulsão asfáltica EAI para imprimação (0,0012 T/m <sup>2</sup> )	T	92,50	4.730,97	BDI 1	5.658,24	523.187,20
1.5.3	Composição	13	TRANSPORTE DE MATERIAL ASFÁLTICO COM CAMINHÃO TANQUE, EM VIA URBANA PAVIMENTADA, DMT DE 327 KM (ARAUCÁRIA-PR)	T	92,50	198,51	BDI 1	237,42	21.961,35
1.5.4	SINAPI	96695	EXECUÇÃO DE PAVIMENTO COM APLICAÇÃO DE CONCRETO ASFÁLTICO, CAMADA DE ROLAMENTO - EXCLUSIVE CARGA E TRANSPORTE. AF_11/2019	M3	3.854,33	1.252,09	BDI 1	1.497,50	5.771.859,18
1.5.5	Composição	15	CARGA E TRANSPORTE DE MISTURA ASFÁLTICA COM CAMINHÃO BASCULANTE, EM VIA URBANA PAVIMENTADA, DMT DE 24 KM	M3	3.854,33	69,16	BDI 1	82,72	318.830,18
<b>PROTEÇÃO LATERAL, GUIAS E SARJETAS</b>									
1.6.1	SINAPI	101232	ESCAVAÇÃO VERTICAL PARA INFRAESTRUTURA, COM CARGA, DESCARGA E TRANSPORTE DE SOLO DE 1ª CATEGORIA, COM ESCAVADEIRA HIDRÁULICA (CAÇAMBA: 1,2 M <sup>3</sup> / 155 HP), FROTA DE 3 CAMINHÕES BASCULANTES DE 14 M <sup>3</sup> , DMT ATÉ 1 KM E VELOCIDADE MÉDIA 14 KM/H. AF_05/2020	M3	7.924,80	9,28	BDI 1	11,10	87.965,28
1.6.2	SINAPI	96385	EXECUÇÃO E COMPACTAÇÃO DE ATERRO COM SOLO PREDOMINANTEMENTE ARGILOSO - EXCLUSIVE SOLO, ESCAVAÇÃO, CARGA E TRANSPORTE. AF_11/2019	M3	6.604,00	12,84	BDI 1	15,36	101.437,44
1.6.3	SINAPI	96504	PLANTIO DE GRAMA BATATAIS EM PLACAS. AF_05/2018	M2	49.766,50	11,36	BDI 1	13,59	676.313,15
1.6.4	DER	650000	SARJETA TRIANGULAR DE CONCRETO - TIPO 1	M	818,00	121,32	BDI 1	145,10	118.601,80
1.6.5	SINAPI	94263	GUIA (MEIO-FIO) CONCRETO, MOLDADA IN LOCO EM TRECHO RETO COM EXTRUSORA, 13 CM BASE X 22 CM ALTURA. AF_01/2024	M	27,87	36,33	BDI 1	43,45	1.202,26
<b>LOMBADA</b>									
1.7.1	DER	581120	Finalização de ligação excl. fornec. da emulsão	M2	22,20	0,49	BDI 1	0,59	13,10
1.7.2	DER	589420	Fornecimento de emulsão asfáltica RR-1C (0,0005 T/m <sup>2</sup> )	T	0,01	3.861,37	BDI 1	4.618,20	46,18
1.7.3	Composição	13	TRANSPORTE DE MATERIAL ASFÁLTICO COM CAMINHÃO TANQUE, EM VIA URBANA PAVIMENTADA, DMT DE 327 KM (ARAUCÁRIA-PR)	T	0,01	198,51	BDI 1	237,42	2,37
1.7.4	SINAPI	96695	EXECUÇÃO DE PAVIMENTO COM APLICAÇÃO DE CONCRETO ASFÁLTICO, CAMADA DE ROLAMENTO - EXCLUSIVE CARGA E TRANSPORTE. AF_11/2019	M3	1,50	1.252,09	BDI 1	1.497,50	2.246,25
1.7.5	Composição	15	CARGA E TRANSPORTE DE MISTURA ASFÁLTICA COM CAMINHÃO BASCULANTE, EM VIA URBANA PAVIMENTADA, DMT DE 24 KM	M3	1,50	69,16	BDI 1	82,72	124,08
<b>SINALIZAÇÃO</b>									
1.8.1	Composição	6	FORNECIMENTO E INSTALAÇÃO DE PLACA DE ADVERTÊNCIA, 60 X 60 CM, EM CHAPA DE AÇO 16 E PELÍCULA REFLETIVA, COM POSTE EM AÇO GALVANIZADO 2". INCLUSO BASE EM CONCRETO	UN	14,00	438,23	BDI 1	524,12	7.337,68
1.8.2	Composição	7	FORNECIMENTO E INSTALAÇÃO DE PLACA ESPECIAL DE ADVERTÊNCIA, 120 X 60 CM, EM CHAPA DE AÇO 16 E PELÍCULA REFLETIVA, COM 2 POSTES EM AÇO GALVANIZADO 2". INCLUSO BASE EM CONCRETO	UN	2,00	876,46	BDI 1	1.048,25	2.096,50
1.8.3	Composição	8	FORNECIMENTO E INSTALAÇÃO DE PLACA DE SINALIZAÇÃO VERTICAL "PARE" (Parada obrigatória) R-1, 60 X 60 cm, EM AÇO 16, COM PELÍCULA REFLETIVA, COM POSTE EM AÇO GALVANIZADO 2". INCLUSO BASE EM CONCRETO	UN	3,00	438,23	BDI 1	524,12	1.572,36
1.8.4	Composição	9	FORNECIMENTO E INSTALAÇÃO DE PLACA DE REGULAMENTAÇÃO 075 CM, EM AÇO 18, COM PELÍCULA REFLETIVA, COM POSTE EM AÇO GALVANIZADO 2". INCLUSO BASE EM CONCRETO	UN	8,00	464,43	BDI 1	579,38	4.635,04
1.8.5	Composição	17	SINALIZAÇÃO HORIZONTAL COM TINTA RETRORREFLETIVA A BASE DE RESINA ACRÍLICA COM MICROESFERAS DE VIDRO	M2	5.078,80	15,05	BDI 1	18,00	91.418,40



Documentos anexos:

Memorial Descritivo, Composições, Cronograma, BDI, QCI, Planilha orçamentária, Projeto de Localização, Projeto de Drenagem, Projeto de Terraplanagem, Projeto Geométrico, Projeto de Sinalização e Estudo Técnico Preliminar.

Data: 04/11/2024.

**ELIZEU SCHREINER**  
*Secretário Municipal de Viação*

Data: 04/11/2024.

**BRUNO CESAR DE CAMPOS**  
*Engenheiro Civil*  
CREA-PR 171.596/D



## RELATÓRIO DE VIABILIDADE DOS ESTUDOS TÉCNICOS PRELIMINARES

**PROCESSO ADMINISTRATIVO Nº 08/2024**  
**SOLICITAÇÃO DE DEMANDA Nº 08/2024**

**OBJETO:** Pavimentação asfáltica de cerca de 13 km de estrada rural, conectando áreas agrícolas de assentamento rural, passando pelas Comunidades Ouro Verde e Estrela do Oeste até o perímetro urbano do município de Santa Maria do Oeste.

**INTERESSADO (S):** Município de Santa Maria do Oeste / Secretaria de Viação  
**RESPONSÁVEL:** Elizeu Schreiner

Em atendimento a legislação vigente, o presente documento visa analisar a viabilidade da contratação, para subsidiar a elaboração do Termo de Referência ou Projeto Básico, de forma a melhor atender às necessidades da Administração.

### 1. DO RELATÓRIO

#### 1.1 Equipe Técnica

A equipe de estudos preliminares, enquanto se redefine o fluxo dos processos os ETPs serão realizados por técnicos indicados pela Secretaria demandante.

#### 1.2 Regime Regente

A presente contratação será regida pelo regime da Lei 14.133/2021 e legislações correlatas.

#### 1.3 Legislação Específica para o Objeto

Não se aplica.

#### 1.4 Licitação Anterior

Não se aplica.

#### 1.5 Justificativa para a Realização de Pregão Presencial

A Modalidade de licitação adotada, seguirá no parecer jurídico.

#### 1.6 Frota a Ser Atendida (se for o caso):

Não se aplica.

#### 1.7 Necessidade de Consolidação da Demanda para Toda a Estrutura

Após a Solicitação da Demanda o setor de licitações verificou que o objeto solicitado é específico da Secretaria Demandante.

### 2. DA JUSTIFICATIVA/NECESSIDADE DA CONTRATAÇÃO

O trecho de estrada rural proposto para obras de pavimentação asfáltica terá início próximo ao perímetro urbano de Santa Maria do Oeste, passando pela Comunidade Estrela do Oeste até a Comunidade Ouro Verde, localiza-se na região de domínio da Bacia Hidrográfica do Rio Piquiri que pertence à Área de Contribuição Hídrica Incremental do Reservatório de ITAIPU.



A região atendida pelas obras de infraestrutura viária estende-se por aproximadamente 4.000 hectares, com impacto positivo em melhorias na qualidade de vida de cerca de 400 famílias, em sua maior parte pertencentes aos Projetos de Assentamento do INCRA. Nela encontram-se dois estabelecimentos de ensino de educação básica e uma Unidade Básica de Saúde. Sob ponto de vista econômico é responsável pela geração de emprego e renda vinculados a cadeia produtiva de grãos, tomate e morango cultivado em sistema protegido e leite bovino.

Este objeto faz parte do convênio nº 4500074692 entre o Município de Santa Maria do Oeste-PR e a ITAIPU, juntamente com a obra de conservação de solos.

Entre os objetivos específicos do Plano Diretor de Gestão Ambiental a ITAIPU posiciona-se como agente de desenvolvimento dos setores econômico, social, ambiental e energético na sua área de contribuição hídrica, a saber:

- Consolidar a ITAIPU como agente de desenvolvimento no contexto macrorregional, não só como geradora de energia elétrica, senão, também, como impulsionadora de oportunidades e potencialidades do desenvolvimento sustentável, articulando a integração dos setores econômico, social, ambiental e energético.
- Mitigar e prevenir problemas ambientais, promovendo a segurança hídrica e melhores condições de produção de energia hidroelétrica a longo prazo, assegurando a sustentabilidade dos recursos naturais.
- Atuar nas diferentes bacias que se encontram na Área de Contribuição Hídrica Incremental ao Reservatório de ITAIPU, visando garantir a segurança hídrica para a geração de energia elétrica de qualidade.

### 3. DO OBJETO

Pavimentação asfáltica de cerca de 13 km de estrada rural, conectando áreas agrícolas de assentamento rural, passando pelas Comunidades Ouro Verde e Estrela do Oeste até o perímetro urbano do município de Santa Maria do Oeste.

### 4. DA ESPECIFICAÇÃO TÉCNICA DO OBJETO

Pavimentação Asfáltica em CBUQ.  
Extensão: 12.697,00 m;  
Escavação de: 54.882,60 m<sup>3</sup>;  
Aterro: 45.735,50 m<sup>3</sup>;  
Drenagem tubulação ø60: 242 m;  
Drenagem tubulação ø80: 30 m;  
Drenagem tubulação ø100: 30 m;  
Base e Sub-base: 25.886,60 m<sup>3</sup>;  
Revestimento asfáltico, esp. 5 cm: 77.086,53 m<sup>2</sup>  
Sinalização viária: 5.078,80 m<sup>2</sup>


### 5. DOS REQUISITOS DA CONTRATAÇÃO

#### 5.1 Da Forma de Solicitação dos Serviços

Empreitada por preço Global

#### 5.2 Do Prazo para a Realização do Serviço

12 meses.

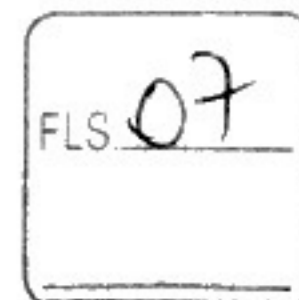

### **5.3 Do Local da Prestação de Serviço**

Município de Santa Maria do Oeste

### **5.4 Da Vigência da Contratação**

24 meses

### **5.5 Das Responsabilidades do Prestador de Serviço**

Conforme Lei regulamentadora 14.133/2021 e legislações correlatas.

### **5.6 Do Prazo de Pagamento**

O pagamento será realizado em até 30 dias após a apresentação da Nota Fiscal/Fatura, acompanhada das certidões respectivas (regulares na data da emissão da NF).

O pagamento será realizado em até 30 dias após a apresentação da Nota Fiscal/Fatura devidamente atestada pelo servidor que recebeu o serviço, que via de regra, será o fiscal respectivo, contendo toda a comprovação e regularidade fiscal da contratada.

Caso se faça necessária a retificação de Nota Fiscal por culpa do fornecedor, o prazo terá sua contagem suspensa até a data de reapresentação da fatura ao órgão, isenta de erros, dando-se, então, prosseguimento à contagem e em caso que seja constatado erro ou irregularidade na Nota Fiscal, o Contratante, a seu critério, poderá devolvê-la, para as devidas correções, ou aceitá-la, com a justificativa da parte que considerar indevida.

Para efeito do pagamento, o fornecedor deverá atender as exigências prescritas no Edital, bem como manter-se adimplente para com as fazendas públicas municipal, estadual e federal durante toda a vigência da contratação, sob pena de notificação e rescisão contratual.

### **5.7 Do Plano de Fiscalização**

O Engenheiro Fiscal designado através de ato interno do município constará do contrato e deverá registrar todas as ocorrências e as deficiências verificadas na execução do objeto e validar/concordar com os dados relatados no Relatório de Prestação de Serviços, sugerindo notificação à empresa, quando for o caso, objetivando a imediata correção das irregularidades apontadas.

Cabe ao Engenheiro Fiscal receber os produtos/objetos conforme a Ordem de Autorização de fornecimento, assinando no anverso das respectivas Notas Fiscal.

## **6. DA ESTIMATIVA DA QUANTIDADE NECESSÁRIA**

Para a estimativa das quantidades foi feito levantamento topográfico da estrada rural objeto de pavimentação asfáltica que terá início próximo ao perímetro urbano de Santa Maria do Oeste, passando pela Comunidade Estrela do Oeste até a Comunidade Ouro Verde.

Com base nas informações acima a quantidade estimada resulta conforme item 07, onde são apresentados os detalhes de precificação na tabela orçamentaria.

## **7. DO VALOR ESTIMADO DA CONTRATAÇÃO E DA JUSTIFICATIVA DE PREÇOS OU PREÇOS REFERENCIAIS**

Em análise do presente estudo, foram consultadas a Tabela SINAPI de julho de 2023 e tabela DER de setembro de 2023.



# MUNICÍPIO DE SANTA MARIA DO OESTE — ESTADO DO PARANÁ

CNPJ: 95.684.544/0001-26



RUA JOSE DE FRANÇA PEREIRA, Nº 10 - CEP.: 85.230-000 - FONE/FAX: (042) 3644-1238

Item	Fonte	Código	Descrição	Unidade	Quantidade	Custo Unitário (sem BDI) (R\$)	BDI (%)	Preço Unitário (com BDI) (R\$)	Preço Total (R\$)
<b>1. PAVIMENTAÇÃO ASFÁLTICA</b>									
<b>SERVIÇOS PRELIMINARES</b>									
1.1.1	Composição	12	PLACA DE OBRA PARA CONSTRUÇÃO CIVIL EM CHAPA GALVANIZADA N. 22 ADESIVADA, COM POSTES PARA FIXAÇÃO, FORNECIMENTO E INSTALAÇÃO - DIMENSÃO 4,00 X 2,40 M	UN	1,00	2.801,96	BDI 1	3.111,07	3.111,97
<b>1.2. ADEQUAÇÃO E TERRAPLANAGEM</b>									
1.2.1	SINAPI	101232	ESCAVAÇÃO VERTICAL PARA INFRAESTRUTURA, COM CARGA, DESCARGA E TRANSPORTE DE SOLO DE 1ª CATEGORIA, COM ESCAVADEIRA HIDRÁULICA (CAÇAMBA 1,2 M <sup>3</sup> / 155 HP), FROTA DE 3 CAMINHÕES BASCULANTES DE 14 M <sup>3</sup> , DMT ATÉ 1 KM E VELOCIDADE MÉDIA 14 KM/H. AF. 05/2020	M3	54.882,60	9,28	BDI 1	11,10	609.196,96
1.2.2	SINAPI	96385	EXECUÇÃO E COMPACTAÇÃO DE ATERRO COM SOLO PREDOMINANTEMENTE ARGILOSO - EXCLUSIVE SOLO, ESCAVAÇÃO, CARGA E TRANSPORTE. AF. 11/2019	M3	45.735,50	12,84	BDI 1	15,36	702.497,28
<b>1.3. DRENAGEM</b>									
1.3.1	SINAPI	102302	ESCAVAÇÃO MECANIZADA DE VALA COM PROF. ATÉ 1,5 M (MÉDIA MONTANTE E JUSANTE) COM COMPOSIÇÃO POR TRECHO, RETROSCAV. (0,26 M <sup>3</sup> ), LARG. MENOR QUE 0,8 M, EM SOLO MOLE, LOCAIS COM BAIXO NÍVEL DE INTERFERÊNCIA. AF. 02/2021	M3	798,60	10,97	BDI 1	13,12	10.477,63
1.3.2	SINAPI	93378	REATERRO MECANIZADO DE VALA COM RETROSCAVADEIRA (CAPACIDADE DA CAÇAMBA DA RETRO: 0,26 M <sup>3</sup> /155 HP), LARGURA ATÉ 0,8 M, PROFUNDIDADE ATÉ 1,5 M, COM SOLO (SEM SUBSTITUIÇÃO) DE 1ª CATEGORIA, COM COMPACTADOR DE SOLOS DE PERCUSSÃO. AF. 09/2023	M3	545,49	25,79	BDI 1	30,84	16.322,91
1.3.3	SINAPI	92811	ASSENTAMENTO DE TUBO DE CONCRETO PARA REDES COLETORAS DE ÁGUAS PLUVIAIS, DIÂMETRO DE 600 MM, JUNTA RÍGIDA, INSTALADO EM LOCAL COM BAIXO NÍVEL DE INTERFERÊNCIAS (NÃO INCLUI FORNECIMENTO). AF. 12/2015	M	242,00	83,61	BDI 1	100,00	24.200,00
1.3.4	Composição	18	FORNECIMENTO, CARGA E TRANSPORTE DE TUBO DE CONCRETO ARMADO PARA ÁGUAS PLUVIAIS, COM CAIXE PONTA E BOLSA, DIÂMETRO NOMINAL DE 600 MM (0,47 T/M), DMT DE 94,5 KM	M	242,00	312,52	BDI 1	373,77	90.452,34
1.3.5	DER	620180	Boca de BSTC 0,80m	UND	40,00	954,15	BDI 1	1.141,16	45.646,40
1.3.6	SINAPI	92813	ASSENTAMENTO DE TUBO DE CONCRETO PARA REDES COLETORAS DE ÁGUAS PLUVIAIS, DIÂMETRO DE 300 MM, JUNTA RÍGIDA, INSTALADO EM LOCAL COM BAIXO NÍVEL DE INTERFERÊNCIAS (NÃO INCLUI FORNECIMENTO). AF. 12/2015	M	30,00	112,25	BDI 1	134,25	4.027,50
1.3.7	Composição	19	FORNECIMENTO, CARGA E TRANSPORTE DE TUBO DE CONCRETO ARMADO PARA ÁGUAS PLUVIAIS, COM CAIXE PONTA E BOLSA, DIÂMETRO NOMINAL DE 300 MM (0,668 T/M), DMT DE 94,5 KM	M	30,00	414,23	BDI 1	495,42	14.662,50
1.3.8	DER	620200	Boca de BSTC 0,80m	UND	5,00	1.321,46	BDI 1	1.580,47	9.482,82
1.3.9	SINAPI	92815	ASSENTAMENTO DE TUBO DE CONCRETO PARA REDES COLETORAS DE ÁGUAS PLUVIAIS, DIÂMETRO DE 1000 MM, JUNTA RÍGIDA, INSTALADO EM LOCAL COM BAIXO NÍVEL DE INTERFERÊNCIAS (NÃO INCLUI FORNECIMENTO). AF. 12/2015	M	30,00	146,93	BDI 1	175,73	5.271,90
1.3.10	Composição	20	FORNECIMENTO, CARGA E TRANSPORTE DE TUBO DE CONCRETO ARMADO PARA ÁGUAS PLUVIAIS, COM CAIXE PONTA E BOLSA, DIÂMETRO NOMINAL DE 1000 MM (1,052 T/M), DMT DE 94,5 KM	M	30,00	420,93	BDI 1	503,43	15.102,90
1.3.11	Composição	21	BERÇO DE CONCRETO CICLÓPICO PARA ASSENTAMENTO DE BTTC	UND	1,00	8.825,57	BDI 1	10.555,38	10.555,38
1.3.12	Composição	22	EXECUÇÃO DE BTTC 1,00 M	UND	2,00	29.184,89	BDI 1	34.905,13	69.610,26
1.3.13	SINAPI	102680	DRENO PROFUNDO (SEÇÃO 0,50 X 1,50 M), COM TUBO DE PEAD CORRUGADO PERFURADO, DN 100 MM, ENCHIMENTO COM BRITA ENVOLVIDO COM MANTA GEOTÊXTIL, COM SELO DE ARGILA. AF. 07/2021	M	265,00	132,04	BDI 1	157,92	41.848,80
<b>1.4. BASE/SUB BASE</b>									
1.4.1	SINAPI	96396	EXECUÇÃO E COMPACTAÇÃO DE BASE E OU SUB BASE PARA PAVIMENTAÇÃO DE BRITA GRADUADA SIMPLES - EXCLUSIVE CARGA E TRANSPORTE. AF. 11/2019	M3	12.134,34	122,21	BDI 1	146,18	1.773.555,13
1.4.2	SINAPI	96400	EXECUÇÃO E COMPACTAÇÃO DE BASE E OU SUB BASE PARA PAVIMENTAÇÃO DE MACADAME SECO - EXCLUSIVE CARGA E TRANSPORTE. AF. 11/2019	M3	13.752,26	111,44	BDI 1	133,26	1.832.901,21
1.4.3	Composição	14	CARGA E TRANSPORTE DE MATERIAIS GRANULARES COM CAMINHÃO BASCULANTE, EM VIA URBANA PAVIMENTADA, DMT DE 24 KM	M3	25.880,60	48,38	BDI 1	57,86	1.497.706,68
<b>1.5. REVESTIMENTO</b>									
1.5.1	DER	560100	Impressão, impermeabil. exclusive fornec. da emulsão	M2	77.086,53	0,49	BDI 1	0,59	45.481,05
1.5.2	DER	586190	Fornecimento de emulsão asfáltica EAI para impressão (0,0012 T/m <sup>2</sup> )	T	92,50	4.730,97	BDI 1	5.658,24	523.387,20
1.5.3	Composição	13	TRANSPORTE DE MATERIAL ASFÁLTICO COM CAMINHÃO TANQUE, EM VIA URBANA PAVIMENTADA, DMT DE 327 KM (ARAUCÁRIA-PR)	T	92,50	199,51	BDI 1	237,42	21.961,35
1.5.4	SINAPI	95995	EXECUÇÃO DE PAVIMENTO COM APLICAÇÃO DE CONCRETO ASFÁLTICO, CAMADA DE ROLAMENTO - EXCLUSIVE CARGA E TRANSPORTE. AF. 11/2019	M3	3.854,33	1.252,09	BDI 1	1.497,50	5.771.859,18
1.5.5	Composição	15	CARGA E TRANSPORTE DE MISTURA ASFÁLTICA COM CAMINHÃO BASCULANTE, EM VIA URBANA PAVIMENTADA, DMT DE 24 KM	M3	3.854,33	69,16	BDI 1	82,72	318.830,18
<b>1.6. PROTEÇÃO LATERAL, GUIAS E SARJETAS</b>									
1.6.1	SINAPI	101232	ESCAVAÇÃO VERTICAL PARA INFRAESTRUTURA, COM CARGA, DESCARGA E TRANSPORTE DE SOLO DE 1ª CATEGORIA, COM ESCAVADEIRA HIDRÁULICA (CAÇAMBA 1,2 M <sup>3</sup> / 155 HP), FROTA DE 3 CAMINHÕES BASCULANTES DE 14 M <sup>3</sup> , DMT ATÉ 1 KM E VELOCIDADE MÉDIA 14 KM/H. AF. 05/2020	M3	7.924,80	9,28	BDI 1	11,10	87.965,28
1.6.2	SINAPI	96385	EXECUÇÃO E COMPACTAÇÃO DE ATERRO COM SOLO PREDOMINANTEMENTE ARGILOSO - EXCLUSIVE SOLO, ESCAVAÇÃO, CARGA E TRANSPORTE. AF. 11/2019	M3	6.604,00	12,84	BDI 1	15,36	101.437,44
1.6.3	SINAPI	98504	PLANTIO DE GRAMA BATATAIS EM PLACAS. AF. 05/2018	M2	49.765,50	11,36	BDI 1	13,58	676.313,15
1.6.4	DER	650000	SARJETA TRIANGULAR DE CONCRETO - TIPO 1	M	816,00	121,32	BDI 1	145,10	118.661,80
1.6.5	SINAPI	94263	GUIA (MEIO-FIO) CONCRETO, MOLDADA IN LOCO EM TRECHO RETO COM EXTRUSORA, 13 CM BASE X 22 CM ALTURA. AF. 01/2024	M	27,67	36,33	BDI 1	43,45	1.202,26
<b>1.7. LOMBADA</b>									
1.7.1	DER	561120	Pintura de ligação excl. fornec. da emulsão	M2	22,20	0,49	BDI 1	0,59	13,10
1.7.2	DER	589420	Fornecimento de emulsão asfáltica RR-1C (0,0005 T/m <sup>2</sup> )	T	0,01	3.861,37	BDI 1	4.618,20	46,18
1.7.3	Composição	13	TRANSPORTE DE MATERIAL ASFÁLTICO COM CAMINHÃO TANQUE, EM VIA URBANA PAVIMENTADA, DMT DE 327 KM (ARAUCÁRIA-PR)	T	0,01	199,51	BDI 1	237,42	2,37
1.7.4	SINAPI	95995	EXECUÇÃO DE PAVIMENTO COM APLICAÇÃO DE CONCRETO ASFÁLTICO, CAMADA DE ROLAMENTO - EXCLUSIVE CARGA E TRANSPORTE. AF. 11/2019	M3	1,50	1.252,09	BDI 1	1.497,50	2.246,25
1.7.5	Composição	15	CARGA E TRANSPORTE DE MISTURA ASFÁLTICA COM CAMINHÃO BASCULANTE, EM VIA URBANA PAVIMENTADA, DMT DE 24 KM	M3	1,50	69,16	BDI 1	82,72	124,08
<b>1.8. SINALIZAÇÃO</b>									
1.8.1	Composição	6	FORNECIMENTO E INSTALAÇÃO DE PLACA DE ADVERTÊNCIA, 60 X 60 CM, EM CHAPA DE AÇO 16 E PELÍCULA REFLETIVA, COM POSTE EM AÇO GALVANIZADO 2", INCLUSO BASE EM CONCRETO	UN	14,00	438,23	BDI 1	524,12	7.337,68
1.8.2	Composição	7	FORNECIMENTO E INSTALAÇÃO DE PLACA ESPECIAL DE ADVERTÊNCIA, 120 X 60 CM, EM CHAPA DE AÇO 16 E PELÍCULA REFLETIVA, COM 2 POSTES EM AÇO GALVANIZADO 2", INCLUSO BASE EM CONCRETO	UN	2,00	876,46	BDI 1	1.048,25	2.096,50
1.8.3	Composição	8	FORNECIMENTO E INSTALAÇÃO DE PLACA DE SINALIZAÇÃO VERTICAL "PARE" (Parado obrigatório) R-1, 60 X 60 cm, EM AÇO 16, COM PELÍCULA REFLETIVA, COM POSTE EM AÇO GALVANIZADO 2", INCLUSO BASE EM CONCRETO	UN	3,00	438,23	BDI 1	524,12	1.572,36
1.8.4	Composição	9	FORNECIMENTO E INSTALAÇÃO DE PLACA DE REGULAMENTAÇÃO #75 CM, EM AÇO 16, COM PELÍCULA REFLETIVA, COM POSTE EM AÇO GALVANIZADO 2", INCLUSO BASE EM CONCRETO	UN	8,00	484,43	BDI 1	579,36	4.635,04
1.8.5	Composição	17	SINALIZAÇÃO HORIZONTAL COM TINTA RETRORREFLETIVA A BASE DE RESINA ACRÍLICA COM MICROESFERAS DE VIDRO	M2	5.078,80	15,05	BDI 1	18,00	91.418,40

## 8. DA SOLUÇÃO DE MERCADO





Dentre as opções de aquisição do objeto verificadas no mercado temos:

Conforme estudo técnico a melhor solução encontrada foi a pavimentação asfáltica em CBUQ (Concreto Betuminoso Usinado a Quente).

### 9. DA DESCRIÇÃO DA SOLUÇÃO COMO UM TODO

Extinguir os transtornos causados devido a estrada ser de leito natural, dentre eles a formação de buracos devido o escoamento das águas pluviais, poeira e barro, além de minimizar gastos com manutenções frequentes.

Além disso, a obra será integrada com a obra de conservação de solos, também objeto deste convênio, que irá minimizar o escoamento superficial das águas pluviais e, por consequência, o carreamento de sedimentos e nutrientes para os corpos hídricos.

### 10. DA JUSTIFICATIVA PARA O PARCELAMENTO OU NÃO DA SOLUÇÃO

Execução do objeto total, conforme projeto em anexo.

### 11. DEMONSTRATIVO DO RESULTADO PRETENDIDO EM TERMO DE ECONOMICIDADE E DE MELHOR APROVEITAMENTO DOS RECURSOS HUMANOS, MATERIAIS E FINANCEIROS DISPONÍVEIS

Minimizar custos com a manutenção da estrada, possibilitando a mobilização de pessoal e equipamentos para outras estradas rurais, tornando este trabalho mais eficiente.

### 12. DA PROVIDÊNCIA PARA ADEQUAÇÃO DO AMBIENTE DO ÓRGÃO

Será realizada pela equipe técnica, toda e qualquer adequação necessária.

### 13. DAS CONTRATAÇÕES CORRELATAS

Para atender ao objeto desta contratação será realizada contratação de empresa especializada para realização de ensaios tecnológicos com objetivo de ter um controle de qualidade da obra.

### 14. DO GERENCIAMENTO DE RISCOS

Após estudos técnicos esta equipe identificou os seguintes riscos para a contratação e consequentes ações mitigadoras:

RISCOS IDENTIFICADOS	MEDIDAS MITIGADORAS (AÇÕES PARA OBSERVÂNCIA DOS FISCAIS)
Descumprimento do prazo previsto	Acompanhamento dos serviços a serem realizados para garantir a execução dentro do cronograma.

### 15. DOS IMPACTOS AMBIENTAIS DA CONTRATAÇÃO

Não se aplica.

### 16. DO ACESSO ÀS INFORMAÇÕES CONTIDAS NOS PRESENTES ESTUDOS PRELIMINARES



Nos termos da Lei n. 12.527, de 18 de novembro de 2011 esta equipe de planejamento entende que:

As informações contidas nos presentes Estudos Preliminares **DEVERÃO ESTAR DISPONÍVEIS** para qualquer interessado, pois não se caracterizam como sigilosas.

As informações contidas nos presentes Estudos Preliminares **ASSUMEM CARÁTER SIGILOSO** nos termos justificados no item 1 do presente relatório.

### 17. DA DECLARAÇÃO DA VIABILIDADE (OU NÃO) DA CONTRATAÇÃO

Com base nos estudos ora realizados por esta Equipe, **DECLARA** que:

É **VIÁVEL** a contratação proposta pela unidade requisitante.

**NÃO É VIÁVEL** a contratação proposta pela unidade requisitante.


A presente contratação teve a sua viabilidade alterada, conforme justificativa abaixo:

(O presente ETP poderá ser alterado ou editado pela equipe técnica da Secretaria Municipal de Administração e ou Equipe Técnica de Licitações, desde que devidamente justificado e legalmente embasado. Para isso deve se usar o espaço da JUSTIFICATIVA logo abaixo, encaminhando também para essa secretaria demandante os modelos de papeis de trabalho padrão adotado acompanhado de redação escrita de cada item sugerido a ser alterado).


JUSTIFICATIVA:

### 18. ASSINATURAS

Santa Maria do Oeste/PR, 04 de novembro de 2024.

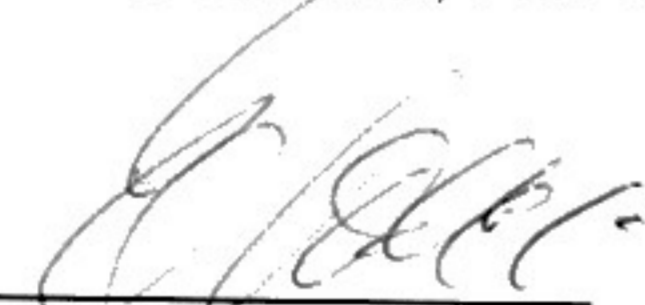  
Elizeu Schreiner  
Secretário Municipal de Viação

  
Irene Aparecida Schmoeller  
Secretária Municipal de  
Administração

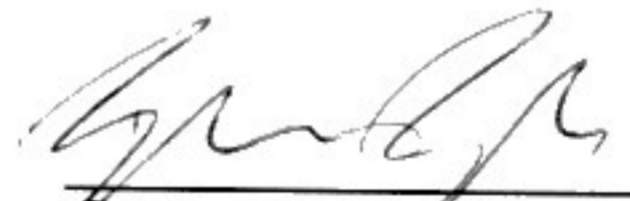  
Bruno Cesar de Campos  
CREA-PR 171.596/D  
Engenheiro Civil



### 19. CIÊNCIA DA AUTORIDADE COMPETENTE

O presente planejamento está de acordo com as necessidades técnicas, operacionais e estratégicas do órgão. No mais, atende adequadamente às demandas de negócio formuladas, os benefícios pretendidos são adequados, os custos previstos são compatíveis e caracterizam a economicidade, os riscos envolvidos são administráveis e a área responsável priorizará o fornecimento de todos os elementos aqui relacionados necessários à consecução dos benefícios pretendidos, pelo que recomendamos a aquisição proposta.

Santa Maria do Oeste/PR, 04 de novembro de 2024.

  
\_\_\_\_\_  
**ELIZEU SCHREINER**  
Secretário Municipal de Viação



### INSTRUÇÕES DE PREENCHIMENTO:

- 1 – TODOS OS ITENS DO RELATÓRIO SERÃO OBRIGATÓRIOS;
- 2 – Conforme o objeto, a equipe poderá acrescentar novos dados para que o relatório fique mais completo, preferencialmente como subitem no item Do Relatório;
- 3 – Os relatórios devem tomar como referência as informações e documentos constantes da SD e o processo da contratação anterior, quando for o caso;
- 4 – A equipe deve consultar dados do objeto junto às pessoas da estrutura que detenham o conhecimento necessário, ainda que não sejam membros do grupo de estudos;
- 5 – Os estudos devem ser pautados em informações oficiais advindas da Solicitação da Demanda – SD;

Em 04/11/2024.

*Irene*

**Irene Aparecida Schmoeller**  
Secretária Municipal de Administração

Nº OPERAÇÃO 0	Nº TRANSFEREGOV 0	PROPONENTE / TOMADOR Prefeitura de Santa Maria do Oeste
------------------	----------------------	--

**APELIDO DO EMPREENDIMENTO / DESCRIÇÃO DO LOTE**  
PAV. EM CBUQ NA ESTRADA ATÉ A COM. OURO VERDE / PAV. EM CBUQ NA ESTRADA ATÉ A COM. OURO VERDE

Conforme legislação tributária municipal, definir estimativa de percentual da base de cálculo para o ISS:	30,00%
Sobre a base de cálculo, definir a respectiva alíquota do ISS (entre 2% e 5%):	5,00%

**BDI 1**

**TIPO DE OBRA**  
Construção de Praças Urbanas, Rodovias, Ferrovias e recapeamento e pavimentação de vias urbanas

Itens	Siglas	% Adotado
Administração Central	AC	3,80%
Seguro e Garantia	SG	0,32%
Risco	R	0,50%
Despesas Financeiras	DF	1,02%
Lucro	L	7,34%
Tributos (impostos COFINS 3%, e PIS 0,65%)	CP	3,65%
Tributos (ISS, variável de acordo com o município)	ISS	1,50%
Tributos (Contribuição Previdenciária sobre a Receita Bruta - 0% ou 4,5% - Desoneração)	CPRB	0,00%
BDI SEM desoneração (Fórmula Acórdão TCU)	BDI PAD	<b>19,60%</b>

Os valores de BDI foram calculados com o emprego da fórmula:

$$BDI = \frac{(1+AC+S+R+G)*(1+DF)*(1+L)}{(1-CP-ISS-CRPB)} - 1$$

Declaro para os devidos fins que, conforme legislação tributária municipal, a base de cálculo deste tipo de obra corresponde à 30%, com a respectiva alíquota de 5%.

Declaro para os devidos fins que o regime de Contribuição Previdenciária sobre a Receita Bruta adotado para elaboração do orçamento foi SEM Desoneração, e que esta é a alternativa mais adequada para a Administração Pública.

Observações:

Santa Maria do Oeste/PR  
Local

segunda-feira, 4 de novembro de 2024  
Data

  
Responsável Técnico  
Nome: Bruno Cesar de Campos  
CREA/CAU: 171.596/D  
ART/RRT: 1720235019996

Nº OPERAÇÃO 0	Nº TransfereGOV 0	PROPRIETÁRIO / TOMADOR Prefeitura de Santa Maria do Oeste	APELIDO DO EMPREENDIMENTO PAV. EM CBUQ NA ESTRADA ATÉ A COM. OURO VERDE
LOCALIDADE SINAPI CURITIBA	DATA BASE 01-24 (N.DES.)	DESCRIÇÃO DO LOTE PAV. EM CBUQ NA ESTRADA ATÉ A COM. OURO VERDE	MUNICÍPIO / UF Santa Maria do Oeste/PR
			BDI 1 19,60%
			BDI 2 0,00%
			BDI 3 0,00%

RECURSO →

Item	Fonte	Código	Descrição	Unidade	Quantidade	Custo Unitário (sem BDI) (R\$)	BDI (%)	Preço Unitário (com BDI) (R\$)	Preço Total (R\$)
<b>1.1.</b>			<b>SERVIÇOS PRELIMINARES</b>						
1.1.1.	Composição	12	PLACA DE OBRA PARA CONSTRUÇÃO CIVIL EM CHAPA GALVANIZADA N. 22 ADESIVADA, COM POSTES PARA FIXAÇÃO, FORNECIMENTO E INSTALAÇÃO - DIMENSÃO 4,00 X 2,40 M	UN	1,00	2.601,98	BDI 1	3.111,97	3.111,97
<b>1.2.</b>			<b>ADEQUAÇÃO E TERRAPLANAGEM</b>						
1.2.1.	SINAPI	101232	ESCAVAÇÃO VERTICAL PARA INFRAESTRUTURA, COM CARGA, DESCARGA E TRANSPORTE DE SOLO DE 1ª CATEGORIA, COM ESCAVADEIRA HIDRÁULICA (ÇAÇAMBA: 1,2 M³ / 155 HP), FROTA DE 3 CAMINHÕES BASCULANTES DE 14 M³, DMT ATÉ 1 KM E VELOCIDADE MÉDIA 14 KM/H. AF_05/2020	M3	54.882,60	9,28	BDI 1	11,10	609.196,86
1.2.2.	SINAPI	96385	EXECUÇÃO E COMPACTAÇÃO DE ATERRO COM SOLO PREDOMINANTEMENTE ARGILOSO - EXCLUSIVE SOLO, ESCAVAÇÃO, CARGA E TRANSPORTE. AF_11/2019	M3	45.735,50	12,84	BDI 1	15,36	702.497,28
<b>1.3.</b>			<b>DRENAGEM</b>						
1.3.1.	SINAPI	102302	ESCAVAÇÃO MECANIZADA DE VALA COM PROF. ATÉ 1,5 M (MÉDIA MONTANTE E JUSANTE/UMA COMPOSIÇÃO POR TRECHO), RETROSCAV. (0,26 M3), LARG. MENOR QUE 0,8 M, EM SOLO MOLE, LOCAIS COM BAIXO NÍVEL DE INTERFERÊNCIA. AF_02/2021	M3	798,60	10,97	BDI 1	13,12	10.477,63
1.3.2.	SINAPI	93378	REATERRO MECANIZADO DE VALA COM RETROSCAVADEIRA (CAPACIDADE DA ÇAÇAMBA DA RETRO: 0,26 M³/POTÊNCIA: 88 HP), LARGURA ATÉ 0,8 M, PROFUNDIDADE ATÉ 1,5 M, COM SOLO (SEM SUBSTITUIÇÃO) DE 1ª CATEGORIA, COM COMPACTADOR DE SOLOS DE PERCUSSÃO. AF_08/2023	M3	545,49	25,79	BDI 1	30,84	16.822,91
1.3.3.	SINAPI	92811	ASSENTAMENTO DE TUBO DE CONCRETO PARA REDES COLETORAS DE ÁGUAS PLUVIAIS, DIÂMETRO DE 600 MM, JUNTA RÍGIDA, INSTALADO EM LOCAL COM BAIXO NÍVEL DE INTERFERÊNCIAS (NÃO INCLUI FORNECIMENTO). AF_12/2015	M	242,00	83,61	BDI 1	100,00	24.200,00
1.3.4.	Composição	18	FORNECIMENTO, CARGA E TRANSPORTE DE TUBO DE CONCRETO ARMADO PARA ÁGUAS PLUVIAIS, COM CAIXE PONTA E BOLSA, DIÂMETRO NOMINAL DE 600 MM (0,47 T/M), DMT DE 94,5 KM	M	242,00	312,52	BDI 1	373,77	90.452,34
1.3.5.	DER	620100	Boca de BSTC 0,60m	UND	40,00	954,15	BDI 1	1.141,16	45.646,40
1.3.6.	SINAPI	92813	ASSENTAMENTO DE TUBO DE CONCRETO PARA REDES COLETORAS DE ÁGUAS PLUVIAIS, DIÂMETRO DE 800 MM, JUNTA RÍGIDA, INSTALADO EM LOCAL COM BAIXO NÍVEL DE INTERFERÊNCIAS (NÃO INCLUI FORNECIMENTO). AF_12/2015	M	30,00	112,25	BDI 1	134,25	4.027,50
1.3.7.	Composição	19	FORNECIMENTO, CARGA E TRANSPORTE DE TUBO DE CONCRETO ARMADO PARA ÁGUAS PLUVIAIS, COM CAIXE PONTA E BOLSA, DIÂMETRO NOMINAL DE 800 MM (0,668 T/M), DMT DE 94,5 KM	M	30,00	414,23	BDI 1	495,42	14.862,60
1.3.8.	DER	620200	Boca de BSTC 0,80m	UND	6,00	1.321,46	BDI 1	1.580,47	9.482,82
									<b>358.551,44</b>

Nº OPERAÇÃO 0	Nº TransfereGOV 0	PROPOSTANTE / TOMADOR Prefeitura de Santa Maria do Oeste	APELIDO DO EMPREENDIMENTO PAV. EM CBUQ NA ESTRADA ATÉ A COM. OURO VERDE	Grau de Sigilo #PUBLICO
LOCALIDADE SINAPI CURITIBA	DATA BASE 01-24 (N.DES.)	DESCRIÇÃO DO LOTE PAV. EM CBUQ NA ESTRADA ATÉ A COM. OURO VERDE	MUNICÍPIO / UF Santa Maria do Oeste/PR	BDI 1 19,60%
				BDI 2 0,00%
				BDI 3 0,00%

Item	Fonte	Código	Descrição	Unidade	Quantidade	Custo Unitário (sem BDI) (R\$)	BDI (%)	Preço Unitário (com BDI) (R\$)	Preço Total (R\$)
1.3.9.	SINAPI	92815	ASSENTAMENTO DE TUBO DE CONCRETO PARA REDES COLETORAS DE ÁGUAS PLUVIAIS. DIÂMETRO DE 1000 MM, JUNTA RÍGIDA, INSTALADO EM LOCAL COM BAIXO NÍVEL DE INTERFERÊNCIAS (NÃO INCLUI FORNECIMENTO). AF_12/2015	M	30,00	146,93	BDI 1	175,73	5.271,90
1.3.10.	Composição	20	FORNECIMENTO, CARGA E TRANSPORTE DE TUBO DE CONCRETO ARMADO PARA ÁGUAS PLUVIAIS, COM CAIXE PONTA E BOLSA, DIÂMETRO NOMINAL DE 1000 MM (1,052 T/M), DMT DE 94,5 KM	M	30,00	420,93	BDI 1	503,43	15.102,90
1.3.11.	Composição	21	BERÇO DE CONCRETO CICLÓPICO PARA ASSENTAMENTO DE BTTC	UND	1,00	8.825,57	BDI 1	10.555,38	10.555,38
1.3.12.	Composição	22	EXECUÇÃO DE BTTC 1,00 M	UND	2,00	29.184,89	BDI 1	34.905,13	69.810,26
1.3.13.	SINAPI	102680	DRENO PROFUNDO (SEÇÃO 0,50 X 1,50 M), COM TUBO DE PEAD CORRUGADO PERFURADO, DN 100 MM, ENCHIMENTO COM BRITA, ENVOLVIDO COM MANTA GEOTÊXTIL, COM SELO DE ARGILA. AF_07/2021	M	265,00	132,04	BDI 1	157,92	41.848,80
<b>1.4.</b>			<b>BASE/SUB BASE</b>						
1.4.1.	SINAPI	96396	EXECUÇÃO E COMPACTAÇÃO DE BASE E OU SUB BASE PARA PAVIMENTAÇÃO DE BRITA GRADUADA SIMPLES - EXCLUSIVE CARGA E TRANSPORTE. AF_11/2019	M3	12.134,34	122,21	BDI 1	146,16	1.773.555,13
1.4.2.	SINAPI	96400	EXECUÇÃO E COMPACTAÇÃO DE BASE E OU SUB BASE PARA PAVIMENTAÇÃO DE MACADAME SECO - EXCLUSIVE CARGA E TRANSPORTE. AF_11/2019	M3	13.752,26	111,44	BDI 1	133,28	1.832.901,21
1.4.3.	Composição	14	CARGA E TRANSPORTE DE MATERIAIS GRANULARES COM CAMINHÃO BASCULANTE, EM VIA URBANA PAVIMENTADA, DMT DE 24 KM	M3	25.886,60	48,38	BDI 1	57,86	1.497.798,68
<b>1.5.</b>			<b>REVESTIMENTO</b>						
1.5.1.	DER	560100	Imprimação, impermeab. exclusive fornec. da emulsão	M2	77.086,53	0,49	BDI 1	0,59	6.681.518,96
1.5.2.	DER	589190	Fornecimento de emulsão asfáltica EAI para imprimção (0,0012 T/m2)	T	92,50	4.730,97	BDI 1	5.658,24	45.481,05
1.5.3.	Composição	13	TRANSPORTE DE MATERIAL ASFALTICO COM CAMINHÃO TANQUE, EM VIA URBANA PAVIMENTADA, DMT DE 327 KM (ARAUCARIA-PR)	T	92,50	198,51	BDI 1	237,42	523.387,20
1.5.4.	SINAPI	95995	EXECUÇÃO DE PAVIMENTO COM APLICAÇÃO DE CONCRETO ASFALTICO, CAMADA DE ROLAMENTO - EXCLUSIVE CARGA E TRANSPORTE. AF_11/2019	M3	3.854,33	1.252,09	BDI 1	1.497,50	21.961,35
1.5.5.	Composição	15	CARGA E TRANSPORTE DE MISTURA ASFALTICA COM CAMINHÃO BASCULANTE, EM VIA URBANA PAVIMENTADA, DMT DE 24 KM	M3	3.854,33	69,16	BDI 1	82,72	5.771.859,18
<b>1.6.</b>			<b>PROTEÇÃO LATERAL, GUIAS E SARJETAS</b>						
1.6.1.	SINAPI	101232	ESCAVAÇÃO VERTICAL PARA INFRAESTRUTURA, COM CARGA, DESCARGA E TRANSPORTE DE SOLO DE 1ª CATEGORIA, COM ESCAVADEIRA HIDRAULICA (CAÇAMBA: 1,2 M³ / 155 HP), FROTA DE 3 CAMINHÕES BASCULANTES DE 14 M³, DMT ATÉ 1 KM E VELOCIDADE MÉDIA 14 KM/H. AF_05/2020	M3	7.924,80	9,28	BDI 1	11,10	318.830,18
1.6.2.	SINAPI	96385	EXECUÇÃO E COMPACTAÇÃO DE ATERRO COM SOLO PREDOMINANTEMENTE ARGILOSO - EXCLUSIVE SOLO, ESCAVAÇÃO, CARGA E TRANSPORTE. AF_11/2019	M3	6.604,00	12,84	BDI 1	15,36	87.965,28
									101.437,44
									<b>985.609,93</b>

Nº OPERAÇÃO 0	Nº TransfereGov	PROPONENTE / TOMADOR 0   Prefeitura de Santa Maria do Oeste	APELIDO DO EMPREENDIMENTO PAV. EM CBUQ NA ESTRADA ATÉ A COM. OURO VERDE		
LOCALIDADE SINAPI CURITIBA	DATA BASE 01-24 (N DES.)	DESCRIÇÃO DO LOTE PAV. EM CBUQ NA ESTRADA ATÉ A COM. OURO VERDE	MUNICIPIO / UF Santa Maria do Oeste/PR	BDI 1 19,60%	BDI 2 0,00%
				BDI 3 0,00%	

Item	Fonte	Código	Descrição	Unidade	Quantidade	Custo Unitário (sem BDI) (R\$)	BDI (%)	Preço Unitário (com BDI) (R\$)	Preço Total (R\$)
1.6.3.	SINAPI	98504	PLANTIO DE GRAMA BATATAIS EM PLACAS. AF_05/2018	M2	49.765,50	11,36	BDI 1	13,59	676.313,15
1.6.4.	DER	650000	SARJETA TRIANGULAR DE CONCRETO - TIPO 1	M	818,00	121,32	BDI 1	145,10	118.691,80
1.6.5.	SINAPI	94263	GUIA (MEIO-FIO) CONCRETO MOLDADA IN LOCO EM TRECHO RETO COM EXTRUSORA, 13 CM BASE X 22 CM ALTURA. AF_01/2024	M	27,67	36,33	BDI 1	43,45	1.202,26
1.7.			<b>LOMBADA</b>						
1.7.1.	DER	561120	Pintura de ligação excl. fornec. da emulsão	M2	22,20	0,49	BDI 1	0,59	2.431,99
1.7.2.	DER	589420	Fornecimento de emulsão asfáltica RR-1C (0,0005 T/m2)	T	0,01	3.861,37	BDI 1	4.618,20	13,10
1.7.3.	Composição	13	TRANSPORTE DE MATERIAL ASFALTICO COM CAMINHÃO TANQUE, EM VIA URBANA PAVIMENTADA, DMT DE 327 KM (ARAUCARIA-PR)	T	0,01	198,51	BDI 1	237,42	46,18
1.7.4.	SINAPI	95995	EXECUÇÃO DE PAVIMENTO COM APLICAÇÃO DE CONCRETO ASFALTICO, CAMADA DE ROLAMENTO - EXCLUSIVE CARGA E TRANSPORTE. AF_11/2019	M3	1,50	1.252,09	BDI 1	1.497,50	2,37
1.7.5.	Composição	15	CARGA E TRANSPORTE DE MISTURA ASFALTICA COM CAMINHÃO BASCULANTE, EM VIA URBANA PAVIMENTADA, DMT DE 24 KM	M3	1,50	69,16	BDI 1	82,72	2.246,25
1.8.			<b>SINALIZAÇÃO</b>						
1.8.1.	Composição	6	FORNECIMENTO E INSTALAÇÃO DE PLACA DE ADVERTÊNCIA, 60 X 60 CM, EM CHAPA DE AÇO 16 E PELÍCULA REFLETIVA, COM POSTE EM AÇO GALVANIZADO 2", INCLUSO BASE EM CONCRETO	UN	14,00	438,23	BDI 1	524,12	107.069,98
1.8.2.	Composição	7	FORNECIMENTO E INSTALAÇÃO DE PLACA ESPECIAL DE ADVERTÊNCIA, 120 X 60 CM, EM CHAPA DE AÇO 16 E PELÍCULA REFLETIVA, COM 2 POSTES EM AÇO GALVANIZADO 2", INCLUSO BASE EM CONCRETO	UN	2,00	876,46	BDI 1	1.048,25	7.337,68
1.8.3.	Composição	8	FORNECIMENTO E INSTALAÇÃO DE PLACA DE SINALIZAÇÃO VERTICAL "PARE" (Parada obrigatória) R-1, 60 X 60 cm, EM AÇO 16, COM PELÍCULA REFLETIVA, COM POSTE EM AÇO GALVANIZADO 2", INCLUSO BASE EM CONCRETO	UN	3,00	438,23	BDI 1	524,12	2.096,50
1.8.4.	Composição	9	FORNECIMENTO E INSTALAÇÃO DE PLACA DE REGULAMENTAÇÃO Ø75 CM, EM AÇO 16, COM PELÍCULA REFLETIVA, COM POSTE EM AÇO GALVANIZADO 2", INCLUSO BASE EM CONCRETO	UN	8,00	484,43	BDI 1	579,38	1.572,36
1.8.5.	Composição	17	SINALIZAÇÃO HORIZONTAL COM TINTA RETORREFLETIVA A BASE DE RESINA ACRILICA COM MICROESFERAS DE VIDRO	M2	5.078,80	15,05	BDI 1	18,00	4.635,04
									91.418,40

Encargos sociais:

Para elaboração deste orçamento, foram utilizados os encargos sociais do SINAPI para a Unidade da Federação indicada.

Observações:

Foi considerado arredondamento de duas casas decimais para Quantidade; Custo Unitário; BDI; Preço Unitário; Preço Total.



Nº OPERAÇÃO 0	Nº TransfereGOV 0	PROponente / TOMADOR Prefeitura de Santa Maria do Oeste	APELIDO DO EMPREENHIMENTO PAV. EM CBUQ NA ESTRADA ATÉ A COM. OURO VERDE
LOCALIDADE SINAPI CURITIBA	DATA BASE 01-24 (N.DES.)	DESCRIÇÃO DO LOTE PAV. EM CBUQ NA ESTRADA ATÉ A COM. OURO VERDE	MUNICÍPIO / UF Santa Maria do Oeste/PR
			BDI 1 19,60%
			BDI 2 0,00%
			BDI 3 0,00%

RECURSO

Item	Fonte	Código	Descrição	Unidade	Quantidade	Custo Unitário (sem BDI) (R\$)	BDI (%)	Preço Unitário (com BDI) (R\$)	Preço Total (R\$)
Siglas da Composição do Investimento: RA - Rateio proporcional entre Repasse e Contrapartida; RP - 100% Repasse; CP - 100% Contrapartida; OU - 100% Outros.									

Santa Maria do Oeste/PR  
Local  
segunda-feira, 4 de novembro de 2024  
Data

Responsável Técnico  
Nome: Bruno Cesar de Campos  
CREA/CAU: 171.596/D  
ART/RRT: 1720235019996

Nº OPERAÇÃO 0	Nº TGOV 0	PROponente TOMADOR Prefeitura de Santa Maria do Oeste	APeLIDO EMPReENDIMENTO PAV. EM CBUQ NA ESTRADA ATÉ A COM. OURO VERDE	DESCRIÇÃO DO LOTE PAV. EM CBUQ NA ESTRADA ATÉ A COM. OURO VERDE
------------------	--------------	--	---	--

Item	Descrição	Valor (R\$)	Parcelas:	1	2	3	4	5	6	7	8	9	10	11	12
			% Período:	01/25	02/25	03/25	04/25	05/25	06/25	07/25	08/25	09/25	10/25	11/25	12/25
1.1.	SERVIÇOS PRELIMINARES	3.111,97	% Período:	100,00%											
1.2.	ADEQUAÇÃO E TERRAPLANAGEM	1.311.694,14	% Período:	5,00%	5,00%	10,00%	15,00%	15,00%	15,00%	15,00%	10,00%	5,00%	5,00%		
1.3.	DRENAGEM	358.581,44	% Período:	5,00%	5,00%	10,00%	15,00%	15,00%	15,00%	15,00%	10,00%	5,00%	5,00%		
1.4.	BASE/SUB BASE	5.104.255,02	% Período:	5,00%	5,00%	10,00%	15,00%	15,00%	15,00%	15,00%	10,00%	5,00%	5,00%		
1.5.	REVESTIMENTO	8.691.518,96	% Período:	5,00%	5,00%	10,00%	10,00%	10,00%	20,00%	20,00%	10,00%	10,00%	5,00%	5,00%	
1.6.	PROTEÇÃO LATERAL, GUIAS E SARJETAS	985.609,93	% Período:	5,00%	5,00%	5,00%	5,00%	10,00%	10,00%	20,00%	20,00%	10,00%	10,00%	5,00%	5,00%
1.7.	LOMBADA	2.431,98	% Período:	45,00%	45,00%	45,00%	45,00%	45,00%	45,00%	45,00%	45,00%	45,00%	45,00%	45,00%	45,00%
1.8.	SINALIZAÇÃO	107.059,98	% Período:	25,00%	25,00%	25,00%	25,00%	25,00%	25,00%	25,00%	25,00%	25,00%	25,00%	25,00%	25,00%
<b>Total:</b>				<b>R\$ 14.554.243,42</b>											
	Período:		%:	84.556,91	330.639,73	738.260,11	1.068.899,83	1.395.000,98	2.159.888,63	2.545.444,28	2.232.330,67	1.231.962,53	1.249.488,65	575.221,65	595.121,70
	Contrapartida:	2.067,84	8.085,80	18.054,15	26.139,95	34.114,76	52.820,00	62.248,85	54.591,66	30.127,65	30.556,25	14.067,05	14.553,70		
	Outros:														
	Investimento:	86.824,75	338.725,53	756.314,26	1.095.039,78	1.429.115,74	2.212.708,71	2.607.693,14	2.286.922,33	1.262.090,17	1.280.044,91	589.288,68	609.675,41		
	%:	0,60%	2,92%	8,12%	15,84%	25,46%	40,67%	58,58%	74,30%	82,97%	91,76%	95,81%	100,00%		
	Repasso:	84.556,91	415.196,64	1.153.456,75	2.222.356,58	3.617.357,56	5.777.246,19	8.322.690,47	10.555.021,14	11.786.983,67	13.036.472,32	13.611.693,97	14.206.815,67		
	Contrapartida:	2.067,84	10.153,64	28.207,79	54.347,74	88.462,50	141.282,59	203.531,44	258.123,10	289.250,75	318.807,00	332.874,05	347.427,75		
	Outros:														
	Investimento:	86.624,75	425.350,28	1.181.664,54	2.276.764,32	3.705.820,06	5.918.528,77	8.526.221,91	10.813.144,24	12.076.234,41	13.356.279,32	13.944.568,01	14.554.243,42		

Santa Maria do Oeste/PR  
Local


segunda-feira, 4 de novembro de 2024  
Data

Responsável Técnico  
Nome: Bruno Cesar de Campos  
CREA/CAU: 171.596/D  
ART/RR: 1720235019996

FONTE	CÓDIGO	DESCRIÇÃO	UNIDADE	COEFIC.	CUSTO UNIT DESONERADO	CUSTO UNIT NÃO DESONER.
<b>Composição</b>	<b>5</b>	<b>FORNECIMENTO E INSTALAÇÃO DE POSTE EM AÇO GALVANIZADO, 2", PAREDES COM 3,00MM DE ESPESSURA, COM HALETAS ANTI-GIRO, ALTURA 3 M</b>				
SINAPI-I	370	AREIA MEDIA - POSTO JAZIDA/FORNECEDOR (RETIRADO NA JAZIDA, SEM TRANSPORTE)	UN		<b>228,04</b>	<b>230,33</b>
SINAPI-I	1379	CIMENTO PORTLAND COMPOSTO CP II-32	M3	0,0249	120,00	120,00
SINAPI-I	4718	PEDRA BRITADA N. 2 (19 A 38 MM) POSTO PEDREIRA/FORNECEDOR, SEM FRETE	KG	11	0,67	0,67
SINAPI-I	21013	TUBO AÇO GALVANIZADO COM COSTURA, CLASSE LEVE, DN 50 MM ( 2"). E = 3,00 MM, *4,40* KG/M (NBR 5580)	M3	0,0312	66,00	66,00
SINAPI	73467	CAMINHÃO TOCO, PBT 14.300 KG, CARGA ÚTIL MÁX. 9.710 KG, DIST. ENTRE EIXOS 3,56 M, POTÊNCIA 185 CV, INCLUSIVE CARROCERIA FIXA ABERTA DE MADEIRA P/ TRANSPORTE GERAL DE CARGA SECA, DIMEN. APROX. 2,50 X 6,50 X 0,50 M - CHP DIURNO. AF_06/2014	M	3	57,82	57,82
SINAPI	88309	PEDREIRO COM ENCARGOS COMPLEMENTARES	CHP	0,1	244,07	247,72
SINAPI	88316	SERVENTE COM ENCARGOS COMPLEMENTARES	H	0,1	31,08	34,73
SINAPI	89225	BETONEIRA CAPACIDADE NOMINAL DE 600 L, CAPACIDADE DE MISTURA 360 L, MOTOR ELÉTRICO TRIFÁSICO POTÊNCIA DE 4 CV, SEM CARREGADOR - CHP DIURNO. AF_05/2023	H	0,6	24,33	26,90
			CHP	0,02	4,60	4,60
<b>Composição</b>	<b>6</b>	<b>FORNECIMENTO E INSTALAÇÃO DE PLACA DE ADVERTÊNCIA, 60 X 60 CM, EM CHAPA DE AÇO 16 E PELÍCULA REFLETIVA, COM POSTE EM AÇO GALVANIZADO 2", INCLUSO BASE EM CONCRETO</b>				
SINAPI-I	34723	PLACA DE SINALIZACAO EM CHAPA DE AÇO NUM 16 COM PINTURA REFLETIVA	UN		<b>435,94</b>	<b>438,23</b>
COMPOSIÇÃO	5	FORNECIMENTO E INSTALAÇÃO DE POSTE EM AÇO GALVANIZADO, 2", PAREDES COM 3,00MM DE ESPESSURA, COM HALETAS ANTI-GIRO, ALTURA 3 M	M2	0,36	577,50	577,50
			UN	1	228,04	230,33
<b>Composição</b>	<b>7</b>	<b>FORNECIMENTO E INSTALAÇÃO DE PLACA ESPECIAL DE ADVERTÊNCIA, 120 X 60 CM, EM CHAPA DE AÇO 16 E PELÍCULA REFLETIVA, COM 2 POSTES EM AÇO GALVANIZADO 2", INCLUSO BASE EM CONCRETO</b>				
SINAPI-I	34723	PLACA DE SINALIZACAO EM CHAPA DE AÇO NUM 16 COM PINTURA REFLETIVA	UN		<b>871,88</b>	<b>876,46</b>
COMPOSIÇÃO	5	FORNECIMENTO E INSTALAÇÃO DE POSTE EM AÇO GALVANIZADO, 2", PAREDES COM 3,00MM DE ESPESSURA, COM HALETAS ANTI-GIRO, ALTURA 3 M	M2	0,72	577,50	577,50
			UN	2	228,04	230,33
<b>Composição</b>	<b>8</b>	<b>FORNECIMENTO E INSTALAÇÃO DE PLACA DE SINALIZAÇÃO VERTICAL "PARE" (Parada obrigatória) R-1, 60 X 60 cm, EM AÇO 16, COM PELÍCULA REFLETIVA, COM POSTE EM AÇO GALVANIZADO 2", INCLUSO BASE EM CONCRETO</b>				
SINAPI-I	34723	PLACA DE SINALIZACAO EM CHAPA DE AÇO NUM 16 COM PINTURA REFLETIVA	UN		<b>435,94</b>	<b>438,23</b>
COMPOSIÇÃO	5	FORNECIMENTO E INSTALAÇÃO DE POSTE EM AÇO GALVANIZADO, 2", PAREDES COM 3,00MM DE ESPESSURA, COM HALETAS ANTI-GIRO, ALTURA 3 M	M2	0,36	577,50	577,50
			UN	1	228,04	230,33
<b>Composição</b>	<b>9</b>	<b>FORNECIMENTO E INSTALAÇÃO DE PLACA DE REGULAMENTAÇÃO Ø75 CM, EM AÇO 16, COM PELÍCULA REFLETIVA, COM POSTE EM AÇO GALVANIZADO 2", INCLUSO BASE EM CONCRETO</b>				
SINAPI-I	34723	PLACA DE SINALIZACAO EM CHAPA DE AÇO NUM 16 COM PINTURA REFLETIVA	UN		<b>482,14</b>	<b>484,43</b>
COMPOSIÇÃO	5	FORNECIMENTO E INSTALAÇÃO DE POSTE EM AÇO GALVANIZADO, 2", PAREDES COM 3,00MM DE ESPESSURA, COM HALETAS ANTI-GIRO, ALTURA 3 M	M2	0,44	577,50	577,50
			UN	1	228,04	230,33
<b>Composição</b>	<b>12</b>	<b>PLACA DE OBRA PARA CONSTRUÇÃO CIVIL EM CHAPA GALVANIZADA N. 22 ADESIVADA, COM POSTES PARA FIXAÇÃO, FORNECIMENTO E INSTALAÇÃO - DIMENSÃO 4,00 X 2,40 M</b>				
SINAPI-I	4813	PLACA DE OBRA (PARA CONSTRUÇÃO CIVIL) EM CHAPA GALVANIZADA *N. 22*, ADESIVADA, DE *2,4 X 1,2* M (SEM POSTES PARA FIXAÇÃO)	UN		<b>2.599,41</b>	<b>2.601,98</b>
SINAPI-I	4430	CAIBRO NAO APARELHADO *5 X 6* CM, EM MACARANDUBA/MASSARANDUBA, ANGELIM OU EQUIVALENTE DA REGIAO - BRUTA	M2	9,6	250,00	250,00
SINAPI	88316	SERVENTE COM ENCARGOS COMPLEMENTARES	M	12	14,59	14,59
			H	1	24,33	26,90
<b>Composição</b>	<b>13</b>	<b>TRANSPORTE DE MATERIAL ASFÁLTICO COM CAMINHÃO TANQUE, EM VIA URBANA PAVIMENTADA, DMT DE 327 KM (ARAUCÁRIA-PR)</b>				
SINAPI	102330	TRANSPORTE COM CAMINHÃO TANQUE DE TRANSPORTE DE MATERIAL ASFÁLTICO DE 30000 L, EM VIA URBANA PAVIMENTADA, DMT ATÉ 30KM (UNIDADE: TXKM) AF_07/2020	T		<b>197,91</b>	<b>198,51</b>
SINAPI	102331	TRANSPORTE COM CAMINHÃO TANQUE DE TRANSPORTE DE MATERIAL ASFÁLTICO DE 30000 L, EM VIA URBANA PAVIMENTADA, ADICIONAL PARA DMT EXCEDENTE A 30 KM (UNIDADE: TXKM). AF_07/2020	TXKM	30	1,35	1,37
			TXKM	297	0,53	0,53
<b>Composição</b>	<b>14</b>	<b>CARGA E TRANSPORTE DE MATERIAIS GRANULARES COM CAMINHÃO BASCULANTE, EM VIA URBANA PAVIMENTADA, DMT DE 24 KM</b>				
SINAPI	100980	CARGA, MANOBRA E DESCARGA DE SOLOS E MATERIAIS GRANULARES EM CAMINHÃO BASCULANTE 18 M³ - CARGA COM ESCAVADEIRA HIDRÁULICA (CAÇAMBA DE 1,20 M³ / 155 HP) E DESCARGA LIVRE (UNIDADE: M3). AF_07/2020	M3		<b>47,79</b>	<b>48,38</b>
SINAPI	95877	TRANSPORTE COM CAMINHÃO BASCULANTE DE 18 M³, EM VIA URBANA PAVIMENTADA, DMT ATÉ 30 KM (UNIDADE: M3XKM). AF_07/2020	M3	1	6,03	6,14
			M3XKM	24	1,74	1,76
<b>Composição</b>	<b>15</b>	<b>CARGA E TRANSPORTE DE MISTURA ASFÁLTICA COM CAMINHÃO BASCULANTE, EM VIA URBANA PAVIMENTADA, DMT DE 24 KM</b>				
SINAPI	100986	CARGA DE MISTURA ASFÁLTICA EM CAMINHÃO BASCULANTE 10 M³ (UNIDADE: M3). AF_07/2020	M3		<b>68,02</b>	<b>69,16</b>
SINAPI	95875	TRANSPORTE COM CAMINHÃO BASCULANTE DE 10 M³, EM VIA URBANA PAVIMENTADA, DMT ATÉ 30 KM (UNIDADE: M3XKM). AF_07/2020	M3	1	8,98	9,16
			M3XKM	24	2,46	2,50
<b>Composição</b>	<b>17</b>	<b>SINALIZAÇÃO HORIZONTAL COM TINTA RETRORREFLETIVA A BASE DE RESINA ACRÍLICA COM MICROESFERAS DE VIDRO</b>				
SINAPI	88316	SERVENTE COM ENCARGOS COMPLEMENTARES	M2		<b>14,57</b>	<b>15,05</b>
SINAPI	88310	PINTOR COM ENCARGOS COMPLEMENTARES	H	0,043	24,33	26,90
SINAPI-I	5318	DILUENTE AGUARRAS	H	0,103	32,56	36,18
			L	0,021	20,90	20,90
SINAPI-I	44478	MICROESFERAS DE VIDRO PARA SINALIZACAO HORIZONTAL VIARIA, TIPO I-B (PREMIX) - NBR 16184	L	0,021	20,90	20,90
			KG	0,11	10,70	10,70

FONTE	CÓDIGO	DESCRIÇÃO	UNIDADE	COEFIC.	DESONERADO	NÃO DESONER.
SINAPI-I	44477	MICROESFERAS DE VIDRO PARA SINALIZACAO HORIZONTAL VIARIA, TIPO II-A (DROP-ON) - NBR 16184	KG	0,25	10,70	10,70
SINAPI-I	7343	TINTA ACRILICA A BASE DE SOLVENTE, PARA SINALIZACAO HORIZONTAL VIARIA (NBR 11862)	L	0,427	13,85	13,85
<b>Composição</b>	<b>18</b>	<b>FORNECIMENTO, CARGA E TRANSPORTE DE TUBO DE CONCRETO ARMADO PARA ÁGUAS PLUVIAIS, COM CAIXE PONTA E BOLSA, DIAMETRO NOMINAL DE 600 MM (0,47 T/M), DMT DE 94,5 KM</b>	<b>M</b>		<b>308,01</b>	<b>312,52</b>
SINAPI-I	7762	TUBO DE CONCRETO ARMADO PARA AGUAS PLUVIAIS, CLASSE PA 2, COM ENCAIXE PONTA E BOLSA, DIAMETRO NOMINAL DE 600 MM	M	1	130,14	130,14
SINAPI	101463	CARGA, MANOBRA E DESCARGA DE TUBOS DE CONCRETO, DN 600 MM, EM CAMINHÃO CARROCERIA COM GUINDAUTO (MUNCK) 11,7 TM. AF_07/2020	T	0,47	46,14	47,78
SINAPI	100952	TRANSPORTE COM CAMINHÃO CARROCERIA COM GUINDAUTO (MUNCK), MOMENTO MÁXIMO DE CARGA 11,7 TM, EM VIA URBANA PAVIMENTADA, DMT ATÉ 30KM (UNIDADE: TXKM). AF_07/2020	TXKM	30	2,82	2,88
SINAPI	100953	TRANSPORTE COM CAMINHÃO CARROCERIA COM GUINDAUTO (MUNCK), MOMENTO MÁXIMO DE CARGA 11,7 TM, EM VIA URBANA PAVIMENTADA, ADICIONAL PARA DMT EXCEDENTE A 30 KM (UNIDADE: TXKM). AF_07/2020	TXKM	64,5	1,11	1,14
<b>Composição</b>	<b>19</b>	<b>FORNECIMENTO, CARGA E TRANSPORTE DE TUBO DE CONCRETO ARMADO PARA ÁGUAS PLUVIAIS, COM CAIXE PONTA E BOLSA, DIAMETRO NOMINAL DE 800 MM (0,668 T/M), DMT DE 94,5 KM</b>	<b>M</b>		<b>410,09</b>	<b>414,23</b>
SINAPI-I	7763	TUBO DE CONCRETO ARMADO PARA AGUAS PLUVIAIS, CLASSE PA 2, COM ENCAIXE PONTA E BOLSA, DIAMETRO NOMINAL DE 800 MM	M	1	242,64	242,64
SINAPI	101468	CARGA, MANOBRA E DESCARGA DE TUBOS DE CONCRETO, DN 1200 MM, EM CAMINHÃO CARROCERIA COM GUINDAUTO (MUNCK) 11,7 TM. AF_07/2020	T	0,668	16,86	17,46
SINAPI	100952	TRANSPORTE COM CAMINHÃO CARROCERIA COM GUINDAUTO (MUNCK), MOMENTO MÁXIMO DE CARGA 11,7 TM, EM VIA URBANA PAVIMENTADA, DMT ATÉ 30KM (UNIDADE: TXKM). AF_07/2020	TXKM	30	2,82	2,88
SINAPI	100953	TRANSPORTE COM CAMINHÃO CARROCERIA COM GUINDAUTO (MUNCK), MOMENTO MÁXIMO DE CARGA 11,7 TM, EM VIA URBANA PAVIMENTADA, ADICIONAL PARA DMT EXCEDENTE A 30 KM (UNIDADE: TXKM). AF_07/2020	TXKM	64,5	1,11	1,14
<b>Composição</b>	<b>20</b>	<b>FORNECIMENTO, CARGA E TRANSPORTE DE TUBO DE CONCRETO ARMADO PARA ÁGUAS PLUVIAIS, COM CAIXE PONTA E BOLSA, DIAMETRO NOMINAL DE 1000 MM (1,052 T/M), DMT DE 94,5 KM</b>	<b>M</b>		<b>416,56</b>	<b>420,93</b>
SINAPI-I	7763	TUBO DE CONCRETO ARMADO PARA AGUAS PLUVIAIS, CLASSE PA 2, COM ENCAIXE PONTA E BOLSA, DIAMETRO NOMINAL DE 800 MM	M	1	242,64	242,64
SINAPI	101468	CARGA, MANOBRA E DESCARGA DE TUBOS DE CONCRETO, DN 1200 MM, EM CAMINHÃO CARROCERIA COM GUINDAUTO (MUNCK) 11,7 TM. AF_07/2020	T	1,052	16,86	17,46
SINAPI	100952	TRANSPORTE COM CAMINHÃO CARROCERIA COM GUINDAUTO (MUNCK), MOMENTO MÁXIMO DE CARGA 11,7 TM, EM VIA URBANA PAVIMENTADA, DMT ATÉ 30KM (UNIDADE: TXKM). AF_07/2020	TXKM	30	2,82	2,88
SINAPI	100953	TRANSPORTE COM CAMINHÃO CARROCERIA COM GUINDAUTO (MUNCK), MOMENTO MÁXIMO DE CARGA 11,7 TM, EM VIA URBANA PAVIMENTADA, ADICIONAL PARA DMT EXCEDENTE A 30 KM (UNIDADE: TXKM). AF_07/2020	TXKM	64,5	1,11	1,14
<b>Composição</b>	<b>21</b>	<b>BERÇO DE CONCRETO CICLÓPICO PARA ASSENTAMENTO DE BTTC</b>	<b>UND</b>		<b>8.374,02</b>	<b>8.825,57</b>
SINAPI	103796	FABRICAÇÃO, MONTAGEM E DESMONTAGEM DE FÔRMA PARA BACIA DE DISSIPACÃO, EM MADEIRA SERRADA, E = 25 MM, 2 UTILIZAÇÕES. AF_08/2022	M2	9	51,97	53,98
SINAPI	102487	CONCRETO CICLÓPICO FCK = 15MPA, 30% PEDRA DE MÃO EM VOLUME REAL, INCLUSIVE LANÇAMENTO. AF_05/2021	M3	13,8	572,92	604,33
<b>Composição</b>	<b>22</b>	<b>EXECUÇÃO DE BTTC 1,00 M</b>	<b>UND</b>		<b>27.749,00</b>	<b>29.184,89</b>
SINAPI	103796	FABRICAÇÃO, MONTAGEM E DESMONTAGEM DE FÔRMA PARA BACIA DE DISSIPACÃO, EM MADEIRA SERRADA, E = 25 MM, 2 UTILIZAÇÕES. AF_08/2022	M2	101,8	51,97	53,98
SINAPI	102487	CONCRETO CICLÓPICO FCK = 15MPA, 30% PEDRA DE MÃO EM VOLUME REAL, INCLUSIVE LANÇAMENTO. AF_05/2021	M3	39,2	572,92	604,33

04/11/2024  
Data

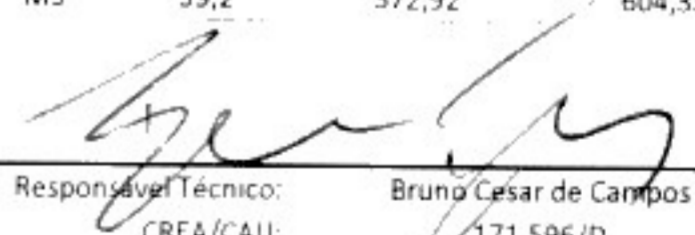  
Responsável Técnico: Bruno César de Campos  
CREA/CAU: 171.596/D

Nº OPERAÇÃO 0	Nº TransfereGOV 0	PROPONENTE / TOMADOR Prefeitura de Santa Maria do Oeste	MUNICÍPIO / UF Santa Maria do Oeste/PR	VALORES CONTRATADOS (R\$):
APELIDO DO EMPREENDIMENTO PAV. EM CBUO NA ESTRADA ATÉ A COM. OURO VERDE				REPASSE 14.206.815,67
				CONTRAPARTIDA 347.427,75
				INVESTIMENTO 14.554.243,42

Saldo a Reprogramar	Repasse (R\$)	Contrapartida (R\$)
	-	-

Meta	Item de Investimento	Subitem de Investimento	Descrição da Meta	Situação	Quantidade	Unid.	Lote de Licitação / nº do CTEF	Repasse (R\$)	Contrapartida Financeira (R\$)	Outros (R\$)	Investimento (R\$)
1.	Pavimentação	Pavimentação de vias	PAVIMENTAÇÃO ASFÁLTICA	Análise Concluída / A Licitar	77.086,53	m²	LOTE 1	14.206.815,67	347.427,75	-	14.554.243,42
<b>TOTAL</b>								<b>14.206.815,67</b> (97,81%)	<b>347.427,75</b> (2,39%)	<b>-</b> (0,00%)	<b>14.554.243,42</b> (100,00%)

Observações:

Santa Maria do Oeste/PR

Local

segunda-feira, 4 de novembro de 2024

Data

Representante Tomador

Nome: Oscar delgado

Cargo: Prefeito Municipal

## DIMENSIONAMENTO DO PAVIMENTO

### 1. APRESENTAÇÃO

O presente memorial descritivo e caderno de encargos aplica-se à execução de pavimentação em CBUQ com área de 77.086,53 m<sup>2</sup> e extensão de 12.697,00 m, que serão executados na estrada rural que terá início próximo ao perímetro urbano, passando pela Comunidade Estrela do Oeste até a Comunidade Ouro Verde.

### 2. DIMENSIONAMENTO DO PAVIMENTO

#### 2.1. Parâmetros de dimensionamento

As informações básicas para o dimensionamento do pavimento, segundo o método de dimensionamento de pavimentos flexíveis do DNIT, são o carregamento e o suporte do subleito.

#### 2.2. Índice de suporte do subleito

O estudo qualitativo em anexo apresenta os resultados dos ensaios de CBR obtidos nas amostras in loco:

Por segurança será adotado um valor inteiro para CBR de menor valor. Para o dimensionamento do trecho será adotado como CBR o valor de 8,0 mínimo.

### 3. MODELO DE PAVIMENTO

O pavimento proposto para a pavimentação será composto por um revestimento em concreto asfáltico faixa C, base em brita graduada simples e uma sub-base de Rachão reforçando sobre solo existente compactado mínimo 100% e com CBR igual ou maior que 8%.

#### 3.1 Coeficientes estruturais das camadas

Para dimensionamento das espessuras das camadas de pavimento é necessário conhecer também os coeficientes estruturais destas camadas. Foram adotados os seguintes coeficientes para as diferentes camadas:

- $K_{ref} = 1,00$ , coeficiente de equivalência estrutural da camada de reforço do subleito;
- $K_{SB} = 1,00$ , coeficiente de equivalência estrutural da brita 4A (B4A);
- $K_B = 1,00$ , coeficiente de equivalência estrutural da brita graduada (BGS)
- $K_B = 2,00$ , coeficiente de equivalência estrutural do concreto asfáltico;

#### 3.2 Equações de dimensionamento

O dimensionamento do pavimento foi efetuado pelo emprego do método de dimensionamento de pavimentos flexíveis do DNIT. As equações do método bem como a tabela de definição da espessura de revestimento betuminoso encontram-se abaixo:

$$H_t = 77,67 \times N^{0,0482} \times CBR^{-0,598}$$

$$RK_R + BK_B \geq H_{20}$$

$$RK_R + BK_B + h_{20}K_S \geq H_n$$

$$RK_R + BK_B + h_{20}K_S + h_nK_{Ref} \geq H_m$$

Espessura Revestimento em Função do Tráfego:

N	Espessura mínima de revestimento betuminoso
---	---

$10^6 < N \leq 5 \times 10^6$	Revestimento betuminoso com 5,0 cm de espessura
$5 \times 10^6 < N \leq 10^7$	Concreto betuminoso com 7,5 cm de espessura
$10^7 < N \leq 5 \times 10^7$	Concreto betuminoso com 10,0 cm de espessura
$N > 5 \times 10^7$	Concreto betuminoso com 12,5 cm de espessura

Com base nas informações levantadas, foi indentificado o número N, sendo  $3,1 \times 10^5$ . E foram adotados os seguintes parâmetros de cálculo:

#### 4. MEMORIAL DE CÁLCULO

##### 4.1. Informações iniciais

Número N de solicitações =  $3,1 \times 10^5$

Valor do CBR sub-base = 80%

Valor do CBR subleito = 8%

Valor do CBR reforço do subleito não considerado

K da Base = 1

Como (CBR sub-base/CBR subleito) maior ou igual a 3, K da sub-base = 1

K do reforço do subleito não considerado

Como N é igual a  $3,1 \times 10^5$ , então revestimento de CBUQ é igual a 5 cm, K=2

##### 4.2. Espessura das demais camadas

O ábaco de dimensionamento do DNIT permite, para, a determinação da espessura de uma camada do pavimento em função do valor do CBR da camada subjacente e do número "N" de solicitações devido ao tráfego. Este dimensionamento garante que a camada subjacente não romperá e não sofrerá deformações excessivas.

$$H_t = 77,67 * N^{0,0482} * CBR^{-0,598}$$

#### 5. CÁLCULO DAS DEMAIS CAMADAS

Para o cálculo das camadas da base, sub-base e reforço do subleito ( quando houver) utiliza-se o seguinte procedimento levando em consideração o "K" estrutural de cada camada e algumas sugestões de aprimoramento do desempenho estrutural das mesmas.

$$K_R \times R + K_B \times B \geq H_{20}$$

$$K_R \times R + K_B \times B + K_{SB} \times h_{20} > H_n$$

$$K_R \times R + K_B \times B + K_{SB} \times h_{20} > H_n - K_{RF} \times h_m > H_m$$

A espessura total do pavimento leva em consideração o CBR do subleito e pode ser calculado através do ábaco ou da fórmula que o representa,

$$H_m = 42 \text{ cm}$$

Quando o CBR da Sub-base for maior ou igual a 40% e, para  $N \leq 1 \times 10^6$ , admite-se substituir na inequação  $H_{20}$  por  $0,8 \times H_{20}$ . Para  $N > 1 \times 10^7$ , recomenda-se substituir  $H_{20}$  por  $1,2 \times H_{20}$ . A espessura mínima para a camada de bases granulares é de 15 cm.

A espessura  $H_{20}$  do pavimento leva em consideração o CBR da sub-base e pode ser calculado através do ábaco ou da fórmula que o representa,

$$H_{20} = 22 \text{ cm}$$

Apesar de existir a condição  $N$  menor ou igual a  $10^6$ , neste caso foi optado por não alterar  $H_{20}$ .

A espessura  $H_n$  do pavimento leva em consideração o CBR do reforço do subleito, como este não está sendo considerado neste cálculo, considera-se  $H_n$  igual a  $H_m$

$$H_m = H_n = 42 \text{ cm}$$

Utilizando-se a inequação e considerando espessura mínima de 15 cm, a espessura total da base (B) pode ser calculada:

$$K_R \times R + K_B \times B \geq H_{20}$$

$$2 \times 5 + 1 \times B \geq 22 \text{ cm}$$

$$B \geq 22 - 10 = 12 \text{ cm}$$

$$B = 15 \text{ cm}$$

Utilizando-se a inequação e considerando espessura mínima de 15 cm, a espessura total da sub-base ( $h_{20}$ ) pode ser calculada:

$$K_R \times R + K_B \times B + K_{SB} \times h_{20} \geq H_n$$

$$1 \times 5 + 1 \times 15 + 1 \times h_{20} \geq 42 \text{ cm}$$

$$h_{20} \geq 42 - 25 = 17 \text{ cm}$$

$$h_{20} = 17 \text{ cm}$$

Como o reforço do subleito não foi considerado no cálculo, seu valor não foi calculado na inequação, sendo seus valores igual a zero.

$h_n =$  não calculado

Para toda a extensão do trecho, é prevista a regularização do subleito a 100% do PN. Para execução dos pavimento deverão ser seguidas todas as especificações de material e serviço do Departamento de Infraestrutura de Transportes – DNIT.

Calculadas todas as espessuras necessárias para cada camada do pavimento chega-se a representação final do mesmo.

Camada	Calculado	Adotado
Revestimento	5 cm	5 cm
Base	12 cm	15 cm
Sub-base	17 cm	17 cm
Reforço do subleito	Não considerado	Não considerado
Subleito	20 cm	20 cm

Para o pavimento foi adotado uma camada de revestimento asfáltico com espessura de 5 cm Faixa C, Base em Brita Graduada simples com espessura de 15 cm, Sub Base em



Macadame seco com bica corriga com espessura de 17 cm e Sub-leito com solo existente com CBR maior que 8% . Para Fatores de arredondamentos.

Santa Maria do Oeste/PR, 04 de novembro de 2024.

  
**Bruno Cesar de Campos**  
Engenheiro Civil  
CREA-PR 171.596/D

## MEMORIAL DESCRITIVO

### 1. APRESENTAÇÃO

O presente memorial descritivo e caderno de encargos aplica-se à execução de pavimentação em CBUQ com área de 77.086,53 m<sup>2</sup> e extensão de 12.697,00 m, incluindo trabalhos de adequação, que serão executados na estrada rural que terá início próximo ao perímetro urbano, passando pela Comunidade Estrela do Oeste até a Comunidade Ouro Verde.

Coordenadas UTM		
	Início	Final
Longitude	414.116,50 m E	422.965,15 m E
Latitude	7.240.437,19 m S	7.241.696,46 m S

A execução dos serviços obedecerá criteriosamente aos projetos e especificações fornecidos pelo município, sendo que as especificações dos serviços de pavimentação são baseadas nas especificações técnicas do DER-PR. A mão de obra deverá ser especializada, bem como os equipamentos deverão ser apropriados aos serviços de pavimentação, ficando a critério da fiscalização do município impugnar qualquer etapa construtiva que não obedeça às condições impostas, ou ainda, intervir na execução dos serviços que estiverem sendo executados em desacordo com o projeto ou normas técnicas de segurança.

### 2. SERVIÇOS PRELIMINARES

#### 2.1. Instalações provisórias

Todas as providências correspondentes às instalações provisórias da obra, compreendendo: aparelhamento, maquinários e ferramentas necessárias à execução dos serviços contratados, ficarão a cargo da empresa executora.

#### 2.2. Máquinas e ferramentas

A empresa executora deverá fornecer todos os equipamentos e ferramentas adequadas, de maneira a garantir o bom desempenho da obra.

#### 2.4. Segurança e higiene (obra e operários)

A obra deverá ser suprida de todos os materiais e equipamentos de segurança individuais e coletivos necessários para garantir a segurança e higiene da obra, operários, veículos e transeuntes. A empresa executora deverá sinalizar as vias de trânsito onde for necessário durante o andamento da obra.

#### 2.5. Placa da obra

Deverá ser confeccionada e instalada, em local definido pela fiscalização da

obra com dimensões de 4,00 x 2,40.

### **3. DRENAGEM**

#### **3.1. Limpeza e desobstrução de dispositivos de drenagem**

A limpeza dos dispositivos de concreto deve ser feita por processo manual ou especial, para que as paredes e fundo não sejam danificados por impacto.

Nos casos de canalização fechada, a limpeza pode ser feita com equipamento de arraste, "bucket machine" ou por desagregação hidráulica com jateamento de água de alta pressão, devendo ser atendida, no que couber, as recomendações da NBR 11997.

#### **3.2. Fornecimento de tubos**

As galerias de águas pluviais serão de seção circular constituídas por tubos de concreto armado do tipo ponta e bolsa, com diâmetro de acordo com o determinado em projeto, devendo atender às especificações da ABNT NBR 8890:2007 (versão corrigida:2008).

#### **3.3. Aberturas de valas**

A escavação deverá ser executada segundo indicado em projeto, devendo-se providenciar tapumes para a contenção da terra depositada ao longo da vala. Se a escavação vier colocar em risco canalizações de água e esgoto, precisará ser executado um escoramento adequado para sua sustentação.

A vala somente será aberta quando forem confirmadas as posições de outras tubulações subterrâneas, e uma vez que os materiais para execução da rede estiverem disponíveis no local da obra.

As valas não deverão permanecer abertas de um dia para o outro, devendo-se ter certeza da possibilidade de abertura e fechamento da mesma em um período em um período de serviço, evitando incômodos aos munícipes e moradores.

As valas que receberão as tubulações serão escavadas segundo a linha de eixo, sendo respeitados o alinhamento e as cotas indicadas no projeto, devendo ser abertas no sentido de jusante para montante, a partir dos pontos de lançamento por gravidade.

A escavação poderá ser feita manualmente ou com equipamento apropriado. No caso de escavação mecânica, deverá se aproximar do greide para a geratriz inferior da tubulação, devendo o acerto dos taludes e do fundo da vala ser feito manualmente.

A largura da vala deve ser fixada em função das características do solo e da tubulação empregada, da profundidade, do tipo de escoramento e do processo de escavação.

A largura livre de trabalho na vala deve ser, no mínimo, igual ao diâmetro do tubo mais 0,60 m, para profundidades até 2 m, devendo ser acrescida de 0,10 m para cada metro ou fração que exceder a 2 m.

Qualquer excesso de escavação ou depressão no fundo da vala deve ser

preenchido com material granular fino, compactado.

O material escavado será depositado, sempre que possível, de um só lado da vala, afastado 1 m da borda da escavação. Em casos especiais, poderá a fiscalização determinar retirada total do material escavado.

Os taludes das escavações de profundidade superior a 1,50 m deverão ser escorados com peças de madeira ou perfis metálicos, assegurando estabilidade de acordo com a natureza do solo.

As escavações devem obedecer às normas de segurança vigentes, sendo que essas devem apresentar sinalização de advertência, inclusive noturna, e barreira de isolamento em todo seu perímetro, conforme Norma Regulamentadora do MTE NR 18.

### **3.4. Assentamento dos tubos**

O assentamento das tubulações deverá seguir concomitante a abertura das valas, e deverá ser executado no sentido de jusante para montante, com a bolsa voltada para montante.

Antes do assentamento os tubos deverão ser totalmente limpos, devendo ser verificada sua regularidade, principalmente antes da execução da junta, a qual deverá ser também verificada se a ponta está perfeitamente centrada em relação à bolsa.

A geratriz inferior da tubulação deve ficar perfeitamente alinhada, tanto em greide como em planta, com declividade mínima de 2%. As bolsas serão rejuntadas com argamassa de cimento e areia no traço 1:3.

Deverão ser tomados cuidados especiais com o alinhamento, cotas e declividades antes do reaterro das valas.

### **3.5. Reaterro de valas**

Completado o envolvimento lateral do tubo, deve ser processado o recobrimento da vala, com material de boa qualidade, isento de pedras e outros corpos estranhos, provenientes da escavação ou importado. O material utilizado no reaterro poderá ser oriundo da própria escavação quando o mesmo for de boa qualidade ou de jazida próxima.

O preenchimento e o adensamento acima de 0,50 m da geratriz superior da tubulação podem ser executados por processo mecânicos. O restante do reaterro deve ser compactado manual ou mecanicamente até a altura do pavimento existente, ou até a base do pavimento a recompor. O material excedente da escavação deve ser removido do local.

A vala, até atingir o nível da base do pavimento ou, então, leito da rua ou do logradouro, se em terra, deve ser preenchido com material de boa qualidade, também em camadas de 20 cm de espessura, compactadas mecanicamente, de modo a adquirir uma compactação aproximadamente igual à do solo adjacente, sendo que o restante da vala será preenchido em camadas de no máximo 20 cm, podendo receber compactação manual ou mecânica, com o solo próximo da umidade ótima, conforme indicação do ensaio de "Proctor Normal". As últimas camadas para o preenchimento da vala deverão ser executadas com maior rigor.

*AL*

### **3.6. Boca de Bueiro**

Deverá ser realizado escavação mecanizada de vala com profundidade e larguras conforme detalhe do projeto em anexo. Para realização do radier deverá ser feito uma regularização de superfície de solo e compactação, e será lançado concreto ciclópico com Fck de > 11 mPa.

## **4. TERRAPLENAGEM**

Deverá ser feita a adequação da estrada existente, com execução de alargamento da via com no mínimo 8,30 metros de largura, abaulamento transversal do leito de 2 a 3% e elevação do leito trafegável em relação a cota média das áreas adjacentes conforme indicado em projeto de terraplenagem.

## **5. PAVIMENTAÇÃO**

### **5.1. Características dos materiais e equipamentos**

Todos os materiais e equipamentos utilizados na execução dos serviços de pavimentação deverão atender às especificações técnicas do DER-PR, conforme as normas vigentes sobre Especificações de Materiais para Serviços Rodoviários e Especificações de Serviços Rodoviários.

### **5.2. Condições gerais para execução**

Algumas condições gerais são estabelecidas para a execução da obra, dentre elas:

- A responsabilidade civil e ético-profissional pela qualidade, solidez e segurança da obra e dos serviços é da executante;
- Não será permitida a execução dos serviços objetos desta especificação sem a implantação prévia da sinalização da obra, conforme normas de segurança pertinentes;
- Durante a execução dos serviços devem ser preservadas as condições ambientais, exigindo-se que todo o material excedente da escavação ou da própria execução dos dispositivos seja removido das proximidades dos serviços, cuidando-se que este material não seja conduzido para os cursos d'água, entre outras medidas.

### **5.3. Base de Macadame seco com bica corrida e brita graduada**

Após a adequada execução da regularização e compactação do subleito, será distribuída e compactada uma camada de 17 cm de macadame seco com bica corrida e 15 cm de brita graduada, com composição granulométrica atendendo as especificações da norma DER/PR ES-P 05/05.

As condições de execução devem seguir às especificações da norma do DER/PR ES-P 05/05 (Pavimentação: Brita Graduada).

A superfície que receberá a camada de base deve apresentar se desempenada e limpa, isenta de pó ou outras substâncias prejudiciais. A distribuição da mistura deve ser realizada com distribuidor de agregados, de maneira uniforme, sem causar

segregação do material. A energia de compactação deve ser no mínimo a modificada, sendo que a compactação deve ser idealmente executada no ramo seco, com umidade cerca de 1% abaixo da ótima, obtida no ensaio de compactação.

A compactação deve evoluir até que se obtenha o grau de compactação mínimo de 100%, em relação a massa específica aparente seca máxima obtida no ensaio de compactação adotado como referência (energia modificada ou superior).

Não será permitida a execução desse serviço, se: não houver o preparo prévio da superfície a receber a camada de brita, e em dias de chuva.

#### **5.4. Imprimação**

A imprimação é uma pintura asfáltica, constituída por emulsão EAI, aplicada sobre a camada de base (granular) para promover certa coesão à superfície da camada, impermeabilizar e conferir condições adequadas de ligação entre a base e o revestimento asfáltico.

As condições de execução devem seguir às especificações da norma do DER/PR ES-P 17/17 (Pavimentação: Pinturas Asfálticas).

Sendo que, a taxa de aplicação do ligante deverá ser obtida experimentalmente, variando-se a mesma entre 0,8 l/m<sup>2</sup> a 1,7 l/m<sup>2</sup>, observando, após 24 horas, qual apresentou maior eficiência em termos de penetração e formou uma película consistente na superfície imprimada, sem excessos ou deficiências.

A superfície a ser imprimada deve ser varrida, eliminando o pó e/ou qualquer material solto, é permitido o ligeiro umedecimento da base, de maneira a facilitar a penetração do ligante.

Aplica-se o ligante, na taxa obtida experimentalmente, de maneira mais uniforme possível. A temperatura de aplicação deve ser fixada para cada tipo de ligante, em função da relação temperatura x viscosidade.

Após a aplicação, deve-se esperar o escoamento da água e evaporação do solvente.

O tempo de cura do serviço é função do tipo de ligante empregado, das condições climáticas e da natureza da superfície da camada, ou seja, deve ser definido em função das condições particulares vigentes.

Não será permitida a execução desse serviço, se: a temperatura ambiente for igual ou inferior a 10° C, em dias de chuva, sem o preparo prévio da superfície, sem calibragem dos dispositivos de espargimento.

#### **5.5. Pintura de ligação**

A pintura de ligação é uma pintura asfáltica, constituída por uma película betuminosa de emulsão asfáltica de ruptura rápida RR-1C, aplicada sobre a base, após imprimação, para promover a aderência entre as camadas.

As condições de execução devem seguir às especificações da norma do DER/PR ES-P 17/17 (Pavimentação: Pinturas Asfálticas). Sendo que, a taxa de aplicação do ligante deverá ser obtida experimentalmente, variando-se a emulsão entre 0,5 l/m<sup>2</sup> a 0,8 l/m<sup>2</sup>, e acrescentando-se água proporcionalmente entre 0,5 l/m<sup>2</sup> a 0,2 l/m<sup>2</sup>, a taxa total deve ser sempre igual a 1,0 l/m<sup>2</sup>; após o tempo de cura (4 a 6 horas), deve-se observar qual o teor não provocou escorrimento do ligante para os

bordos e formou uma película superficial consistente, sem excessos ou deficiências.

A superfície a ser pintada deve ser varrida, eliminando o pó e/ou qualquer material solto.

Aplica-se o ligante, na taxa obtida experimentalmente, de maneira mais uniforme possível. A temperatura de aplicação deve ser fixada para cada tipo de ligante, em função da relação temperatura x viscosidade.

Após a aplicação, deve-se esperar o escoamento da água e evaporação em decorrência da ruptura.

O tempo de cura do serviço é função do tipo de ligante empregado, das condições climáticas e da natureza da superfície da camada, ou seja, deve ser definido em função das condições particulares vigentes.

Não será permitida a execução desse serviço, se: a temperatura ambiente for igual ou inferior a 10° C, em dias de chuva, sem o preparo prévio da superfície, sem calibragem dos dispositivos de espargimento.

### **5.6. Revestimento em CBUQ**

Os materiais deverão atender às especificações do DER/PR.

Deverá ser utilizada neste tipo de serviço o material betuminoso utilizado no CBUQ, o cimento asfáltico de petróleo (CAP), ou seja, CAP 50/70.

O agregado mineral deve ser de pedra britada, isento de matéria orgânica, argila ou outras substâncias nocivas, devendo ser constituído de partículas limpas, duras, duráveis, isentos de fragmentos moles ou em decomposição.

A superfície que receber a camada de CBUQ Faixa "C", deve estar limpa, isenta de pó ou outras substâncias prejudiciais. A mistura deve ser distribuída por acabadora, de maneira uniforme, a compressão tem início imediatamente após a distribuição do material.

A capa terá 5 cm de espessura.

Conforme projeto apresentado em anexo, o teor de CAP utilizado é de 5,00%, com densidade do CBUQ de 2,623 ton/m<sup>3</sup>.

A compactação deve evoluir longitudinalmente, iniciando no bordo mais baixo e progredindo no sentido do bordo mais alto da seção transversal, sendo que em cada passada deve ser recoberta no mínimo metade da largura da faixa comprimida anteriormente.

A camada recém-acabada somente deverá ser liberada ao tráfego após o seu completo resfriamento.

Não será permitida a execução desse serviço: se não houver preparo prévio da superfície, sem a elaboração do projeto de dosagem da mistura, sem adequada sinalização da obra, quando a temperatura do ambiente for igual ou inferior a 10° C, e em dias de chuva.

### **5.7. Equipamentos**

Os equipamentos usuais são os seguintes:

- Vassouras mecânicas ou manuais, podendo ainda ser utilizado jato de ar;
- Distribuidor de material betuminoso equipado com bomba reguladora de pressão e sistema completo de aquecimento, capaz de aplicar o material em

quantidade uniforme e em temperatura adequada. Deve ainda conter um aplicador manual para corrigir eventuais falhas de aplicação;

- Depósito de material betuminoso, que permita aquecimento de maneira uniforme e que tenha capacidade com o consumo da obra;

- Distribuidores de agregados, rebocáveis ou automotrizes capazes de obter distribuição homogênea dos agregados;

- Rolo tipo Tandem de 5 (cinco) a 8 (oito) toneladas;

- Vassouras de arrasto, para corrigir eventuais falhas de distribuição de agregados.

- Não será permitida a execução dos serviços de CBUQ em períodos chuvosos, ou quando a temperatura ambiente for inferior a 10° C;

- Antes do início da execução do tratamento deverá ser efetuada a limpeza total da pista com equipamento adequado;

- Antes da execução do tratamento deverá ser determinada a temperatura ideal de aplicação do material asfáltico, em função da relação temperatura-viscosidade;

- Deve-se adotar um esquema de espargimento de modo a proporcionar recobrimento triplo em toda a largura da camada (regulagem dos bicos da barra espargidora);

- A compactação será executada no sentido longitudinal, iniciando no lado mais baixo da seção transversal, sendo que cada passada do equipamento de compactação recubra no mínimo a metade da largura da faixa já comprimida;

- Não deverá haver coincidência entre as juntas, de duas camadas sucessivas, devendo estas estarem defasadas entre si em no mínimo 2,0 m (dois metros);

- Para evitar sobreposição de ligante, nas juntas transversais, será colocado sobre a superfície da camada anterior, uma faixa de papel com largura mínima de 0,80 m (oitenta centímetros);

- Os agregados deverão respeitar as especificações do DER/PR e sua granulometria deve estar encaixada dentro da faixa de trabalho definida neste projeto.

## 6. CONTROLE DE QUALIDADE/ ENSAIOS

Os serviços serão aceitos somente se executados em conformidade com as especificações de projeto, do memorial e caderno de encargos; sendo que os materiais e equipamento utilizados devem atender às respectivas especificações técnicas.

Os seguintes ensaios serão precedidos para aceitação dos serviços de pavimentação:

### 7.1 Regularização e compactação do subleito

- Determinação da massa específica aparente "in situ", com emprego do frasco de areia (Grau de Compactação) – Norma DNER-ME 092/94 - mínimo 1 ensaio a cada



100 m de pista.

### 7.2 Base e Sub-base

- Análise Granulométrica dos Agregados – Norma DNER-ME 083/98 – mínimo 1 ensaio a cada 100 m de pista, para cada camada (sub-base e base);
- Determinação da massa específica aparente “in situ”, com emprego do frasco de areia (Grau de Compactação) – Norma DNER-ME 052/94 ou 088/94 e Norma DNER-ME 092/94 (de acordo com a Norma DNIT 141/2010-ES) - mínimo 1 ensaio a cada 100 m de pista, para cada camada (sub-base e base).

### 7.3 Imprimação e Pintura de ligação

- Taxa de Ligante Asfáltico (mediante a colocação de bandejas de massa e área conhecidas na pista onde está sendo feita a aplicação) – mínimo 1 ensaio a cada 800 m<sup>2</sup> de pista, para cada camada (imprimação e pintura de ligação).
- Controle de Taxas de Aplicação e espalhamento de cada camada – Norma DNIT 148/2012- ES - mínimo 1 ensaio a cada 800 m<sup>2</sup> de pista, para cada camada (imprimação e pintura de ligação).

### 7.4 Revestimento em CBUQ

- Determinação da espessura do revestimento com a extração de corpos de prova com a utilização de sonda rotativa (medir a altura do corpo-de-prova com paquímetro, em quatro posições equidistantes, e adotar como altura o valor da média aritmética das quatro leituras) - mínimo 1 ensaio a cada 700 m<sup>2</sup> de pista;
- Percentagem de Betume – Norma DNER-ME 053/94 – mínimo 1 ensaio a cada 700 m<sup>2</sup> de pista;
- Determinação da Densidade Aparente – Norma DNER-ME 117/94 – mínimo 1 ensaio a cada 700 m<sup>2</sup> de pista;
- Grau de Compactação (razão entre a densidade aparente da massa asfáltica compactada na pista e a densidade máxima indicada em laboratório para a mistura – ensaio Marshall) –mínimo 1 ensaio a cada 700 m<sup>2</sup> de pista.

Antes do início dos serviços deverá ser apresentada à fiscalização o projeto de massa asfáltica (traço), baseado pelo Método Marshall, de todas as misturas das camadas do revestimento asfáltico, produzidas em conformidade com as especificações do DER-PR e/ou DNIT, atendendo as condições indicadas no projeto, com as devidas adaptações inerentes a disponibilidade de materiais na região.

Durante a execução da obra, todos os consumos de materiais das misturas serão reavaliados através de ensaios. Os serviços somente serão aceitos e medidos se forem executados dentro da margem de tolerância, conforme especificações do DER-PR e/ou DNIT.

Os consumos de materiais aferidos através de ensaios, quando executados a menor do que os quantitativos contratados, desde que aceitos tecnicamente pela fiscalização, serão glosados e descontados nas medições. Consumos acima dos quantitativos contratados só serão aceitos se forem previstos e aprovados pelo Município, antes da execução.

## 7. SINALIZAÇÃO VIÁRIA

Nos locais indicados no projeto deverão ser implantadas placas de sinalização vertical, bem como deverá ser executada a pintura da sinalização horizontal, ambas conforme normas e especificações do CONTRAN – Conselho Nacional de Trânsito.

## 8. FISCALIZAÇÃO

A fiscalização da obra será realizada pela equipe técnica do município de Santa Maria do Oeste. Quanto aos ensaios tecnológicos, o município fará contratação de uma empresa para verificação do controle de qualidade conforme especificado no item 6 deste memorial.

## 9. CONSIDERAÇÕES FINAIS

A obra obedecerá à boa técnica, atendendo às recomendações das normas técnicas vigentes. Deverá estar disponibilizada em canteiro a seguinte documentação: projetos, orçamento, cronograma, memorial, diário de obra, Anotações de Responsabilidade Técnica e alvará de construção.

A empresa responsabiliza-se pela execução e ônus financeiro de eventuais serviços extras, indispensáveis à perfeita execução da obra, mesmo que não constem no projeto, memorial e orçamento.

A obra será entregue completamente limpa, devidamente testada e em perfeito estado de trafegabilidade.

As especificações dos serviços de pavimentação obedecerão às especificações técnicas do DER-PR.

Santa Maria do Oeste, 4 de novembro de 2024.

  
**Bruno Cesar de Campos**  
Engenheiro Civil  
CREA-PR 171.596/D

487.203 x 47.00 (12.692) m  
LONG: 522.865,15 m N.  
LAT: 7.201.696,06 m E.

857.00  
MUNICÍPIO DE SANTA MARIA DO OESTE  
LONG: 514.116,50 m E.  
LAT: 7.200.637,19 m N.

REGIÃO RECEBER PAVIMENTAÇÃO ASFAÍTICA

FLS. 35

**PREFEITURA MUNICIPAL DE SANTA MARIA DO OESTE**


CNPJ 95.664.544/0001-26


PAVIMENTAÇÃO EM CBUQ  
ENTRADA A15, A COMUNIDADE QUIRO VERDE - LOTE 15/20 DE 13.607,30 M

**PROJETO DE LOCALIZAÇÃO**

INDICADAS  
Bruno Cesar de Campos  
CREA-PR 171.946/0  
Oscar Delgado  
PREFEITO MUNICIPAL  
**01/76**

MUNICÍPIO DE SANTA MARIA DO OESTE  
SANTA MARIA DO OESTE - PR

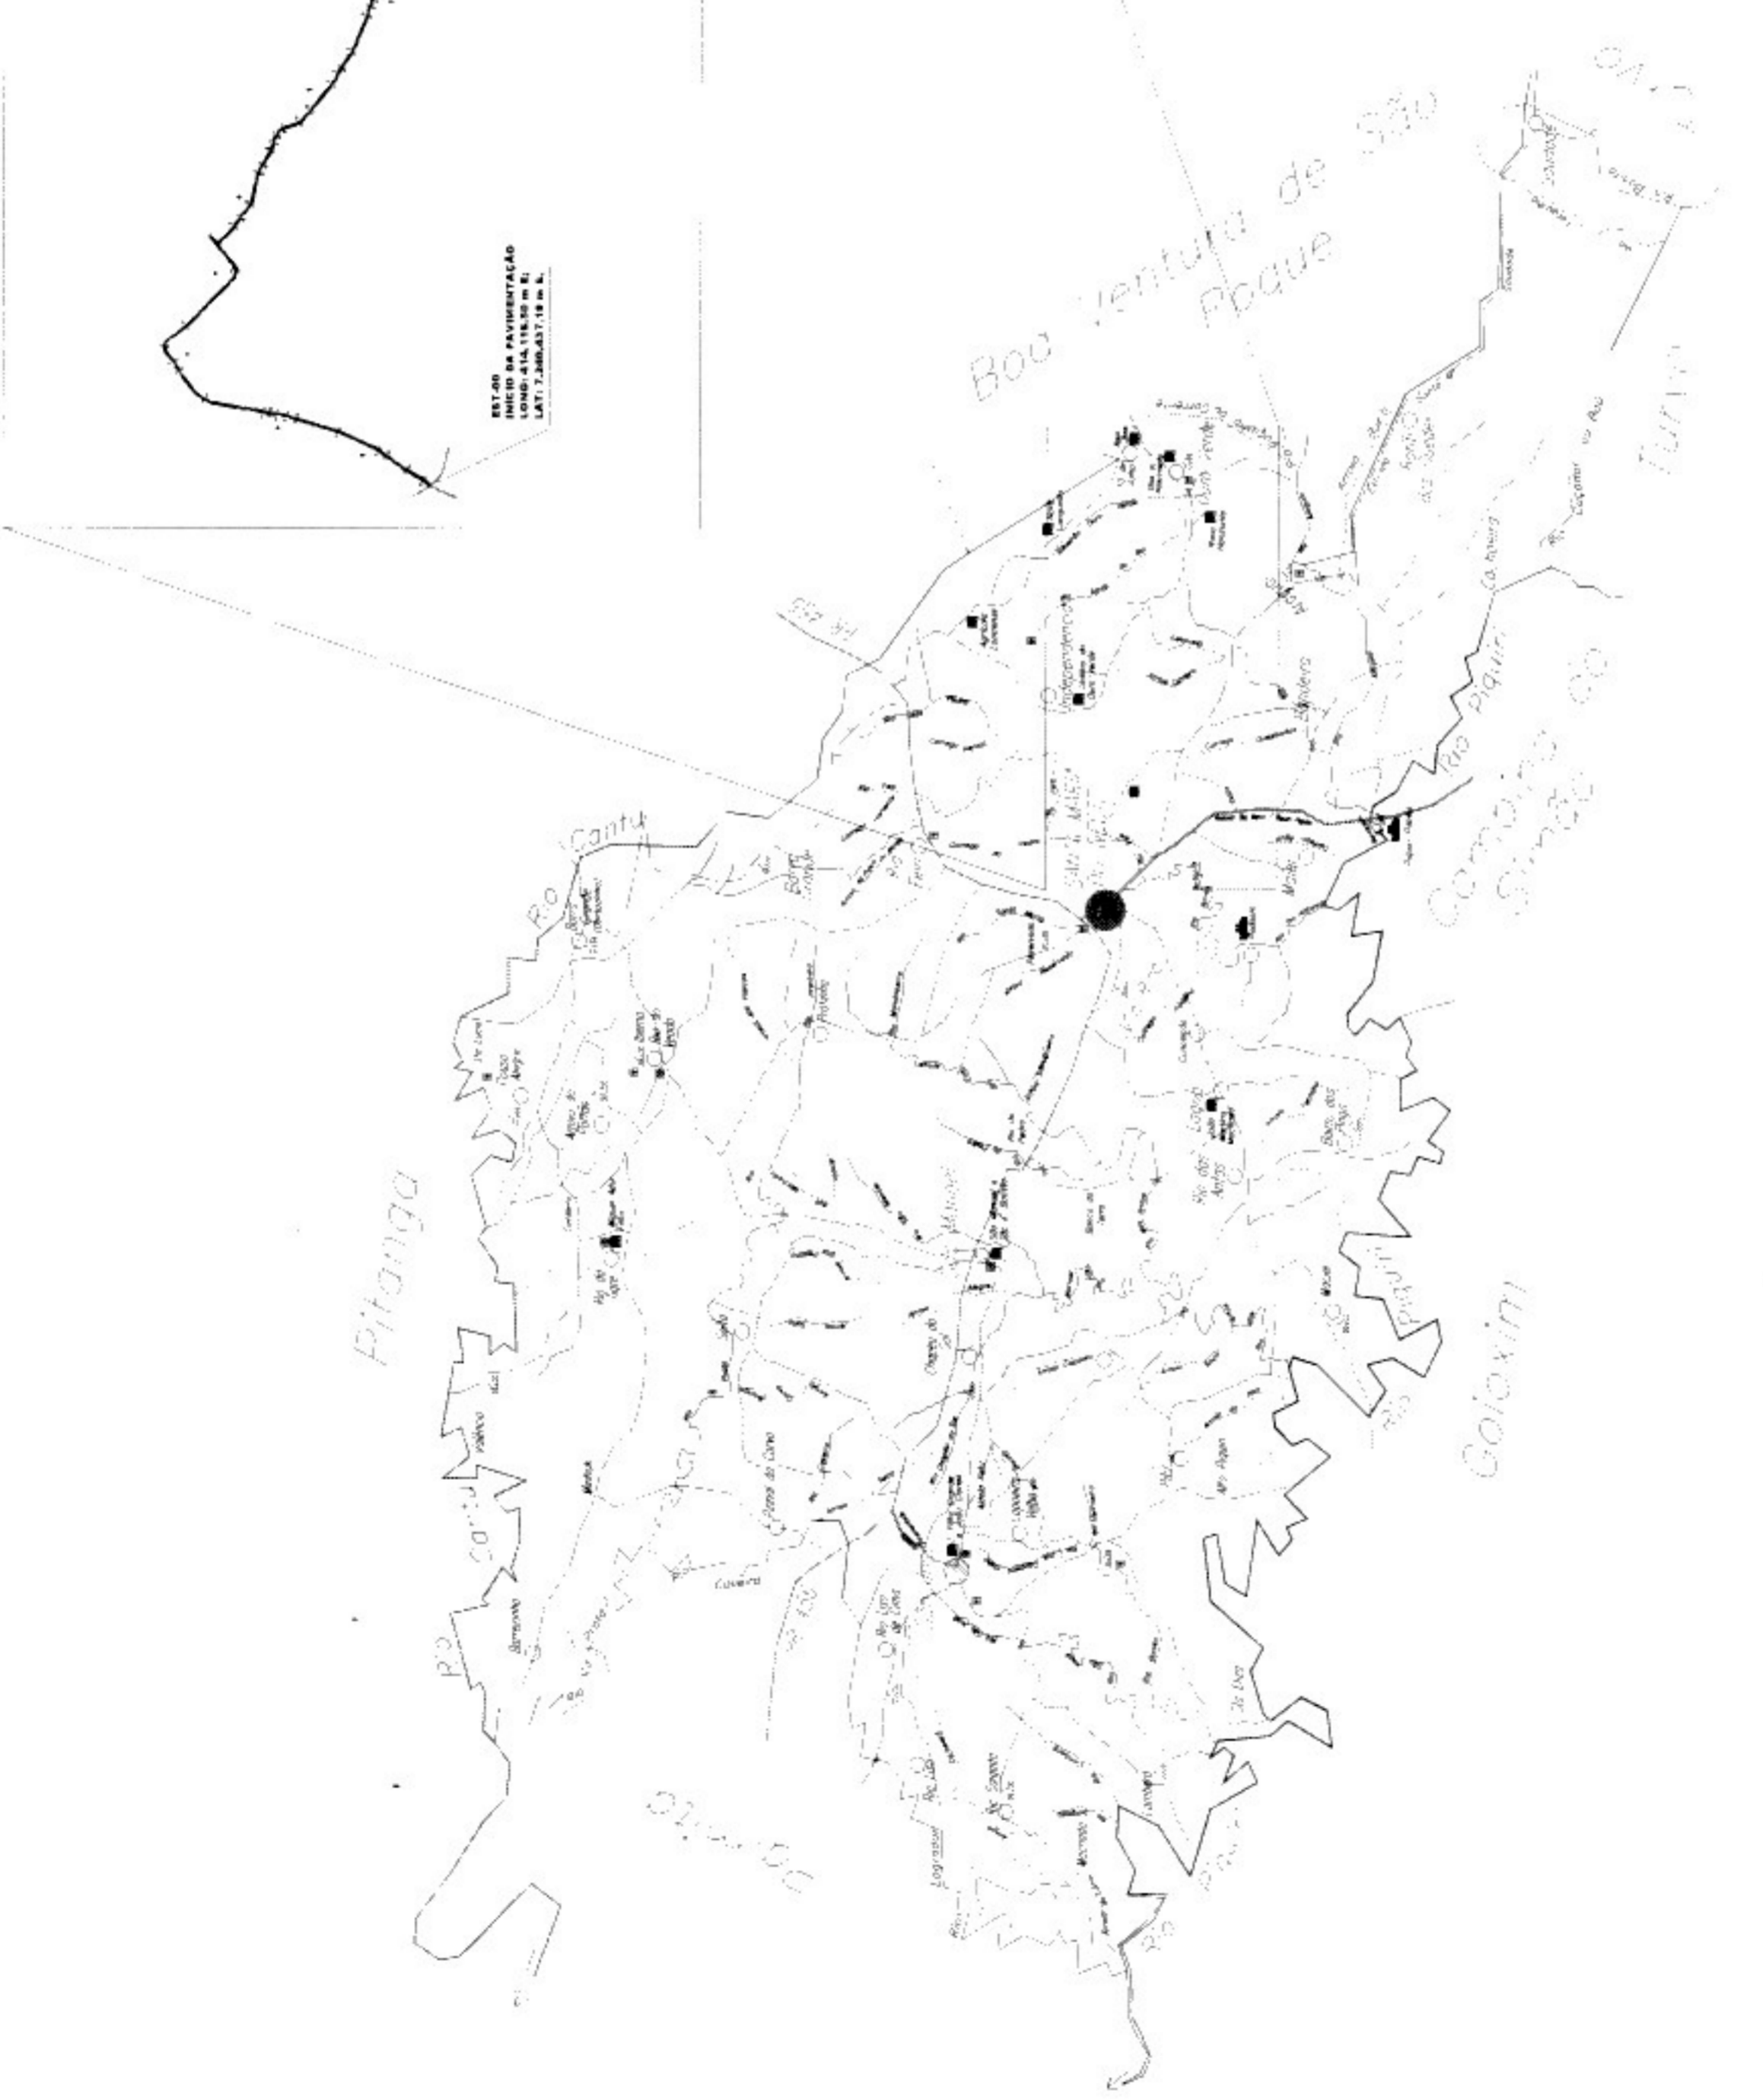

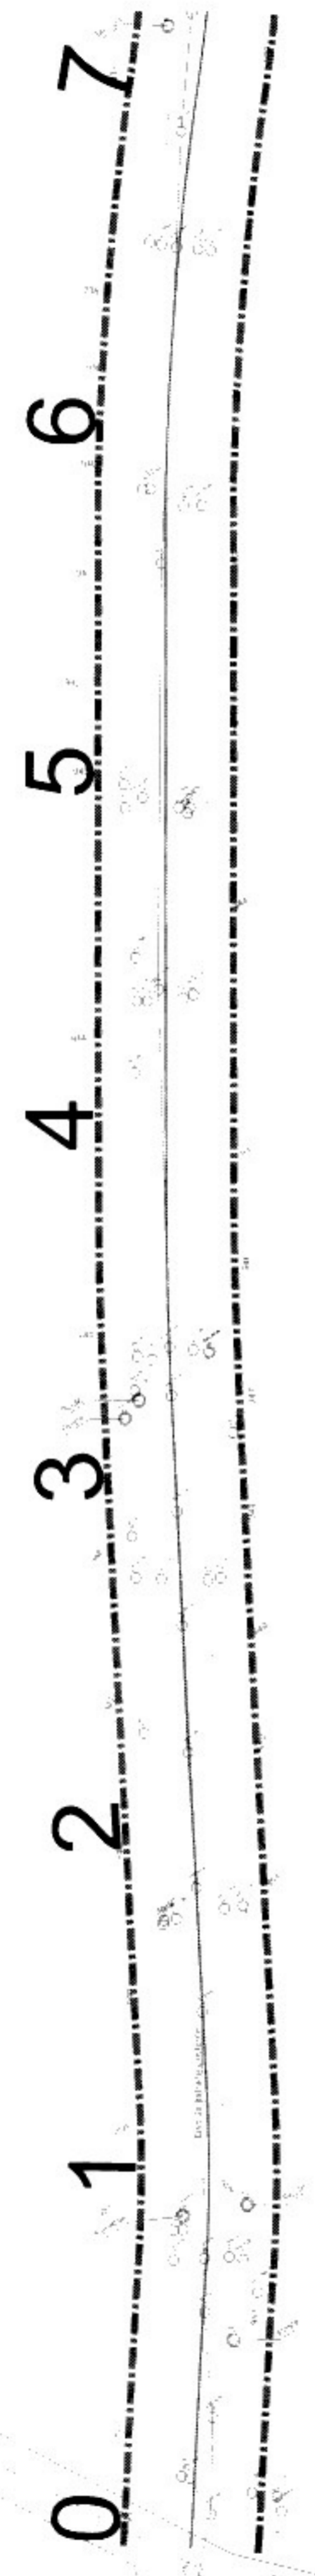

CORTE LONGITUDINAL  
ESCALA 1:500


- LÍMITE DO TRILHAÇO
- FAIXA DE DOMÍNIO
- EXISTENTE
- PROJETO
- LÍMITE ESTRADA EXISTENTE
- ÁREA DE ATERRIO
- ÁREA DE CORTE
- ÁREA DE COBERTURA LATERAL (L)
- CIRCUNSCRIÇÃO NO ATERRIO




CORTE TRANSVERSAL - ESTACA 0  
ESCALA 1:200




CORTE TRANSVERSAL - ESTACA 1  
ESCALA 1:200

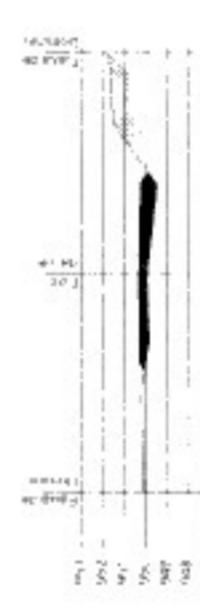

CORTE TRANSVERSAL - ESTACA 2  
ESCALA 1:200

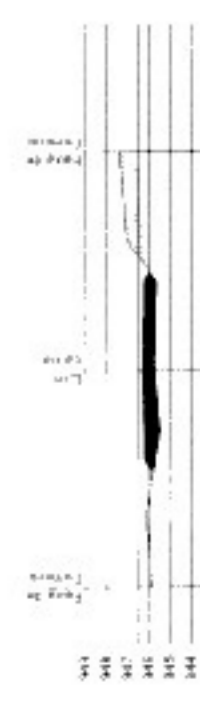


CORTE TRANSVERSAL - ESTACA 3  
ESCALA 1:200

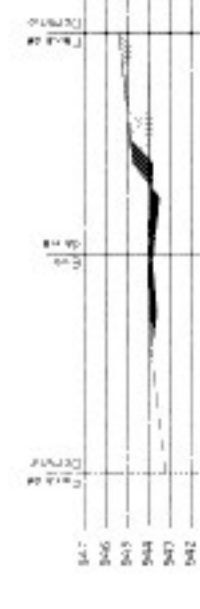

CORTE TRANSVERSAL - ESTACA 4  
ESCALA 1:200



CORTE TRANSVERSAL - ESTACA 5  
ESCALA 1:200

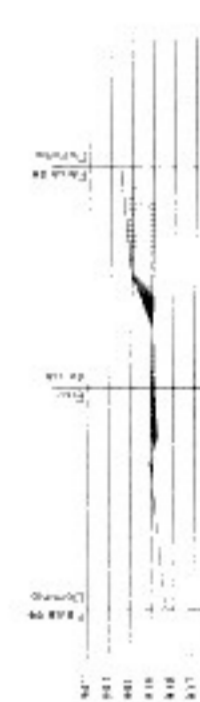

CORTE TRANSVERSAL - ESTACA 6  
ESCALA 1:200

FLS 36

**PREFEITURA MUNICIPAL DE SANTA MARIA DO OESTE**

CNPJ 05.564.544/000126

PAVIMENTAÇÃO EM CBUQ  
ESTRADA 677 ALIADA/UBICUAZAL NO VERDE - PAVIMENTAÇÃO DE CBUQ EM

PROJETO DE TERRAPLANAGEM

INDICADAS

*[Signature]*


**Bruno Cesar de Campos**  
CREA-PR 171966D  
PREFEITO MUNICIPAL

**02/76**




CORTE LONGITUDINAL  
ESCALA: 1:500


FLS. 37

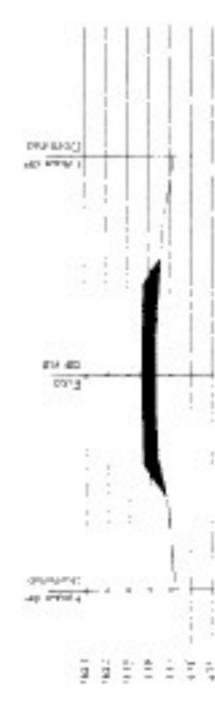

CORTE TRANSVERSAL - ESTACA 7  
ESCALA: 1:20

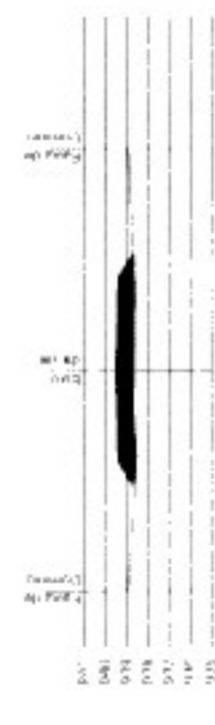

CORTE TRANSVERSAL - ESTACA 8  
ESCALA: 1:20

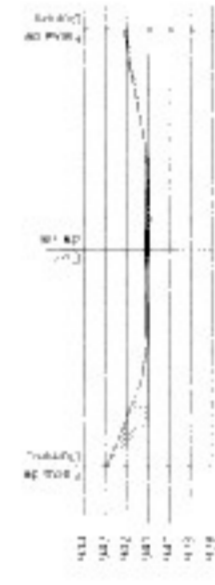


CORTE TRANSVERSAL - ESTACA 9  
ESCALA: 1:20



CORTE TRANSVERSAL - ESTACA 10  
ESCALA: 1:20



CORTE TRANSVERSAL - ESTACA 11  
ESCALA: 1:20

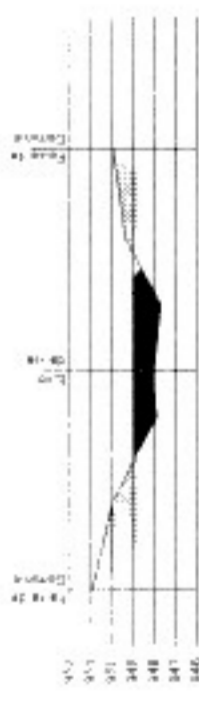

CORTE TRANSVERSAL - ESTACA 12  
ESCALA: 1:20



CORTE TRANSVERSAL - ESTACA 13  
ESCALA: 1:20

**PREFEITURA MUNICIPAL DE SANTA MARIA DO OESTE**

CNPJ 05.884.540/001-26

PAVIMENTAÇÃO EM CRUZO  
ESTRADA ATÉ A CULMINADA CURVATURE - LOTE Nº 04 DE 12.857,00 M



**PROJETO DE TERRAPLANAGEM**

INDICADAS

*[Signature]*  
Bruno César de Campos  
CREA-PR Nº 1.5962


*[Signature]*  
Oscar Delgado  
PREFEITO MUNICIPAL

**03/76**

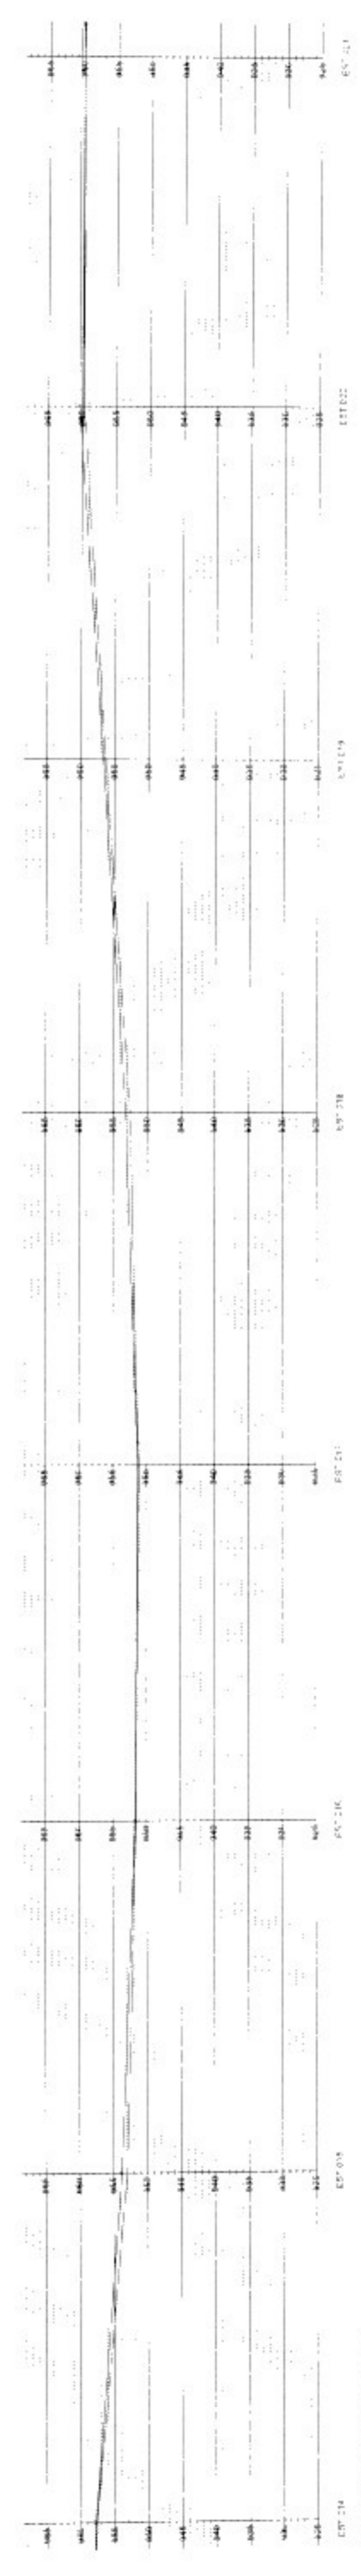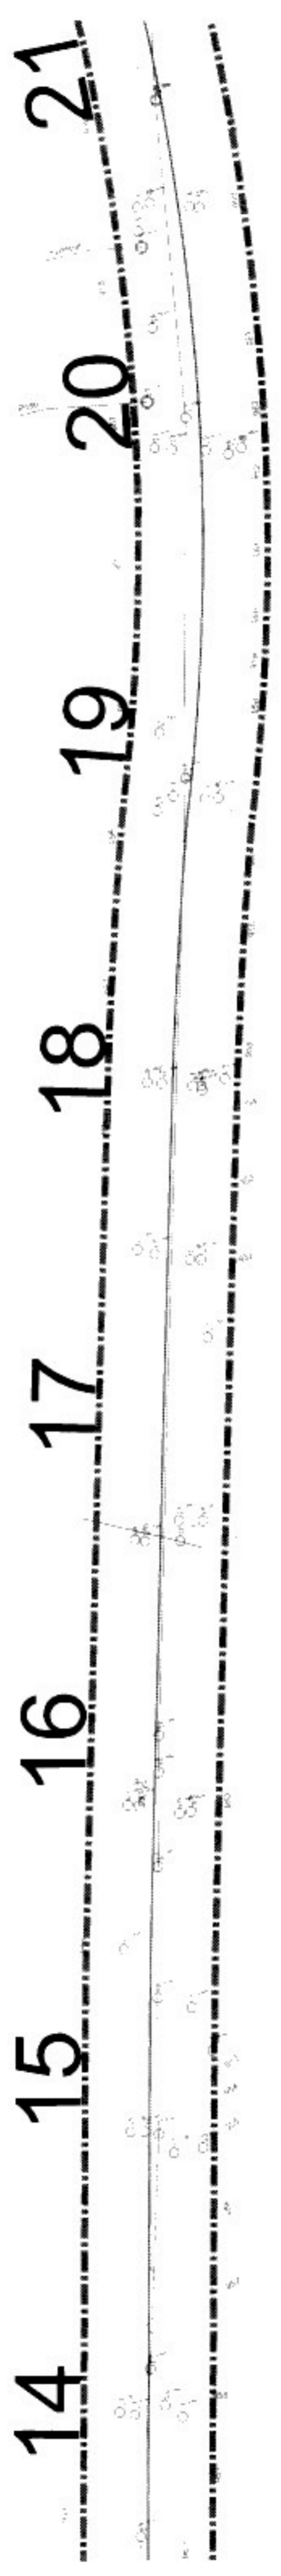


CORTE LONGITUDINAL  
ESCALA 1:100


FLS 38

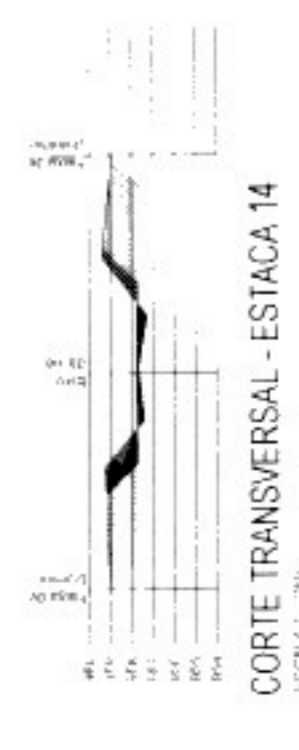

CORTE TRANSVERSAL - ESTACA 14  
ESCALA 1:20

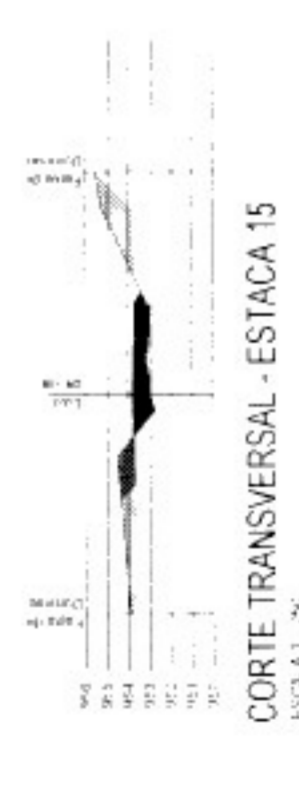


CORTE TRANSVERSAL - ESTACA 15  
ESCALA 1:20

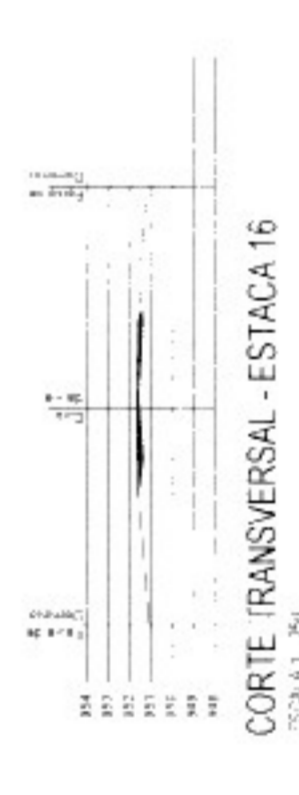


CORTE TRANSVERSAL - ESTACA 16  
ESCALA 1:20




CORTE TRANSVERSAL - ESTACA 19  
ESCALA 1:20

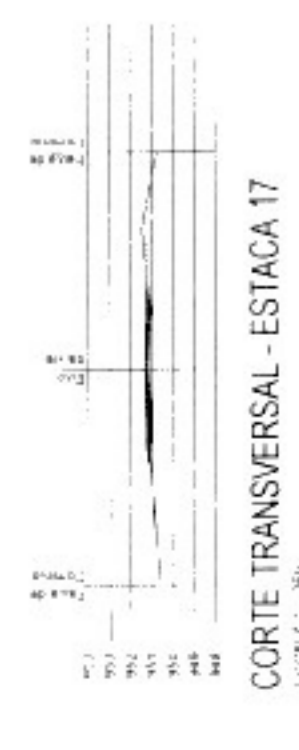

CORTE TRANSVERSAL - ESTACA 17  
ESCALA 1:20

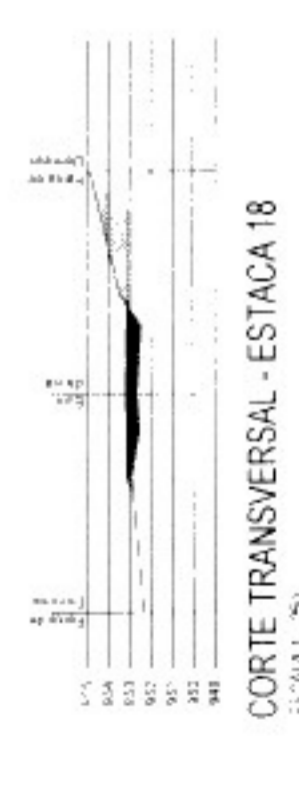

CORTE TRANSVERSAL - ESTACA 18  
ESCALA 1:20

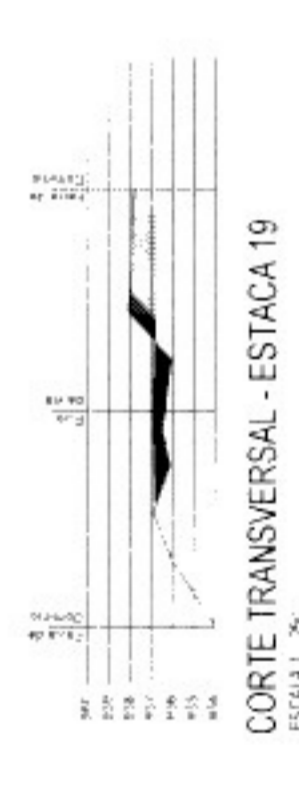

CORTE TRANSVERSAL - ESTACA 20  
ESCALA 1:20



- LEGENDA:
- EVO DO PROJETO
  - TACAS DE BOMBEIO
  - LÍMITE DA ESTADA EXISTENTE
  - LÍMITE ESTADA PROPOSTA
  - ÁREA DE ATERRAMENTO
  - ÁREA DE TERREMO
  - ANTA DE CORTES LATERAL E/OU DE CUBAÇÃO NO TERREMO

**PREFEITURA MUNICIPAL DE SANTA MARIA DO OESTE**  
CNPJ 35.664.544/0001-26

**PAVIMENTAÇÃO EM CBUQ**  
LÍMITE ÀTE A COMPLETAÇÃO DO CBUQ - ESTRELA DE 1,50 M

**PROJETO DE TERRAPLANAGEM**

INDICADAS  
**Oscar Delgado**  
PREFEITO MUNICIPAL  
**04/76**

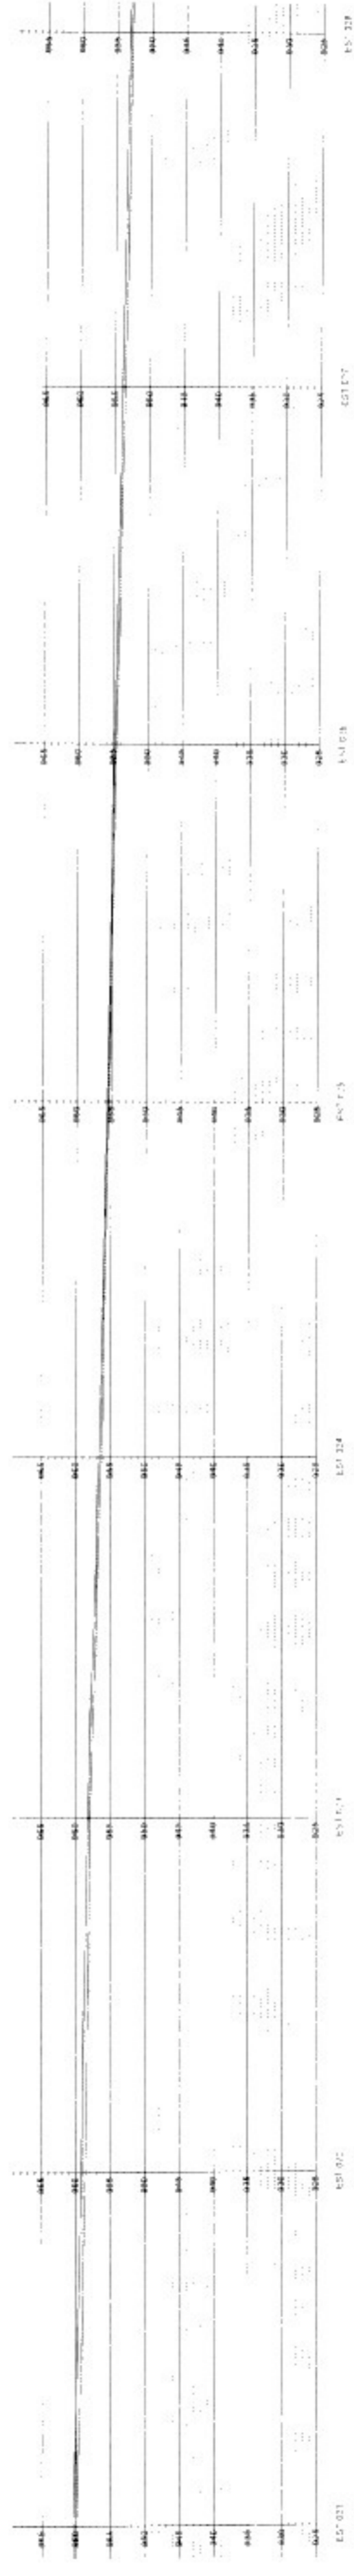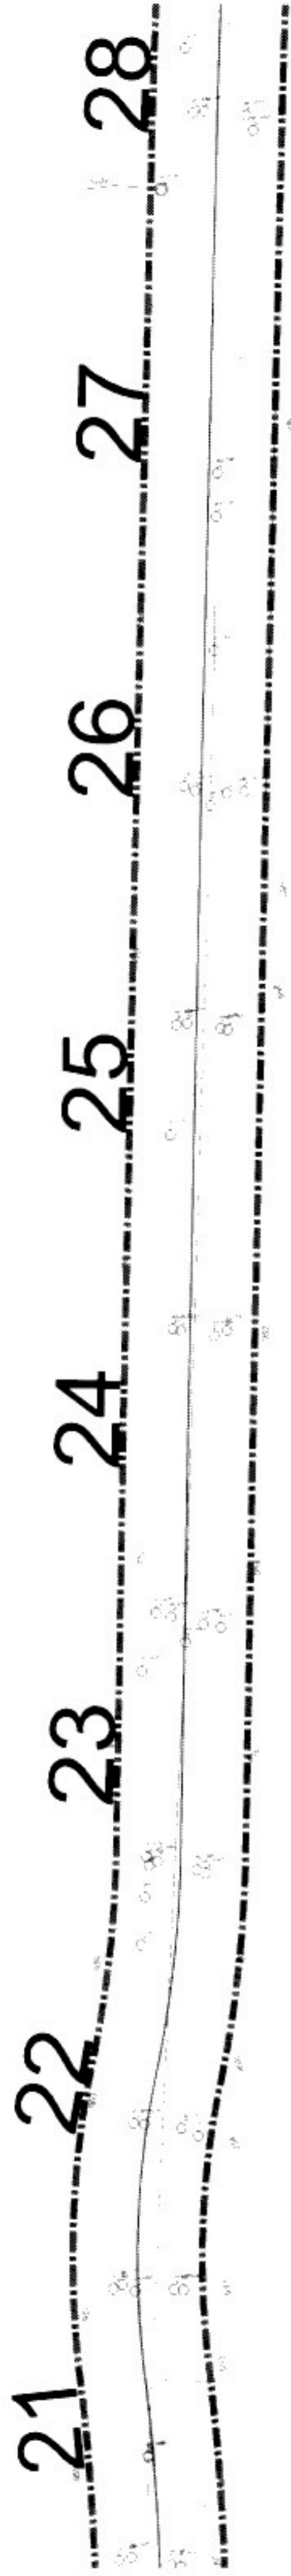

FLS. 39


CORTE LONGITUDINAL




CORTE TRANSVERSAL - ESTACA 23




CORTE TRANSVERSAL - ESTACA 22

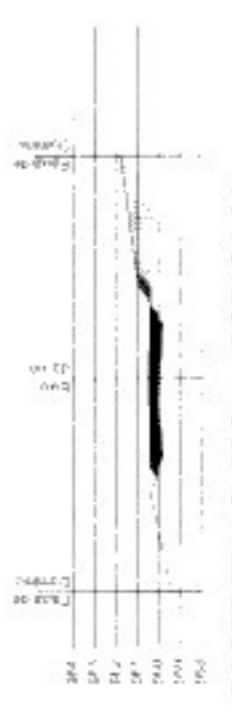

CORTE TRANSVERSAL - ESTACA 21

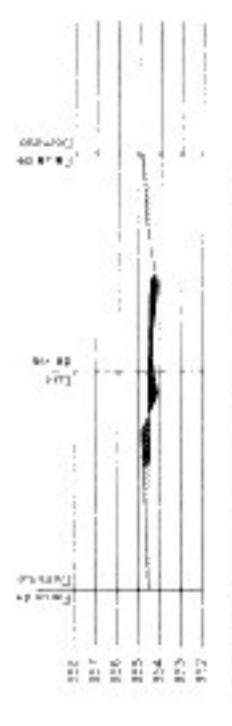

CORTE TRANSVERSAL - ESTACA 26

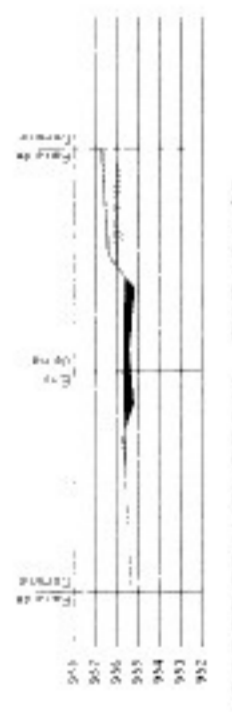

CORTE TRANSVERSAL - ESTACA 25



CORTE TRANSVERSAL - ESTACA 24



CORTE TRANSVERSAL - ESTACA 27

**PREFEITURA MUNICIPAL DE SANTA MARIA DO OESTE**  
CNPJ 95.684.544/0001-26



**PAVIMENTAÇÃO EM CRUDO**  
ESTRADA ATÉ A COLÔNIA DE CURVA VERDE - COTIDIANO DE 12,951 KM

**PROJETO DE TERRAPLANAGEM**

*[Signature]*  
Bruno Cesar de Campos  
CREA-PR 17.796/0

*[Signature]*  
Oscar Delgado  
PREFEITO MUNICIPAL


INDICADAS **05/76**

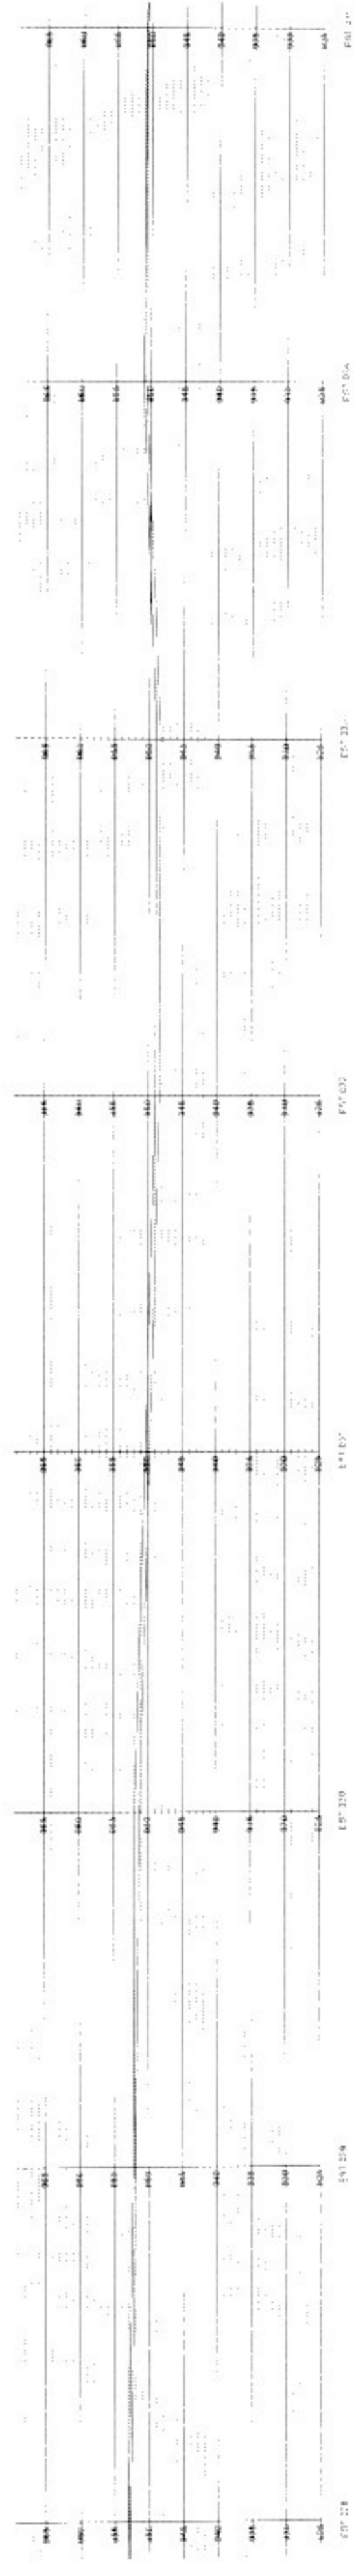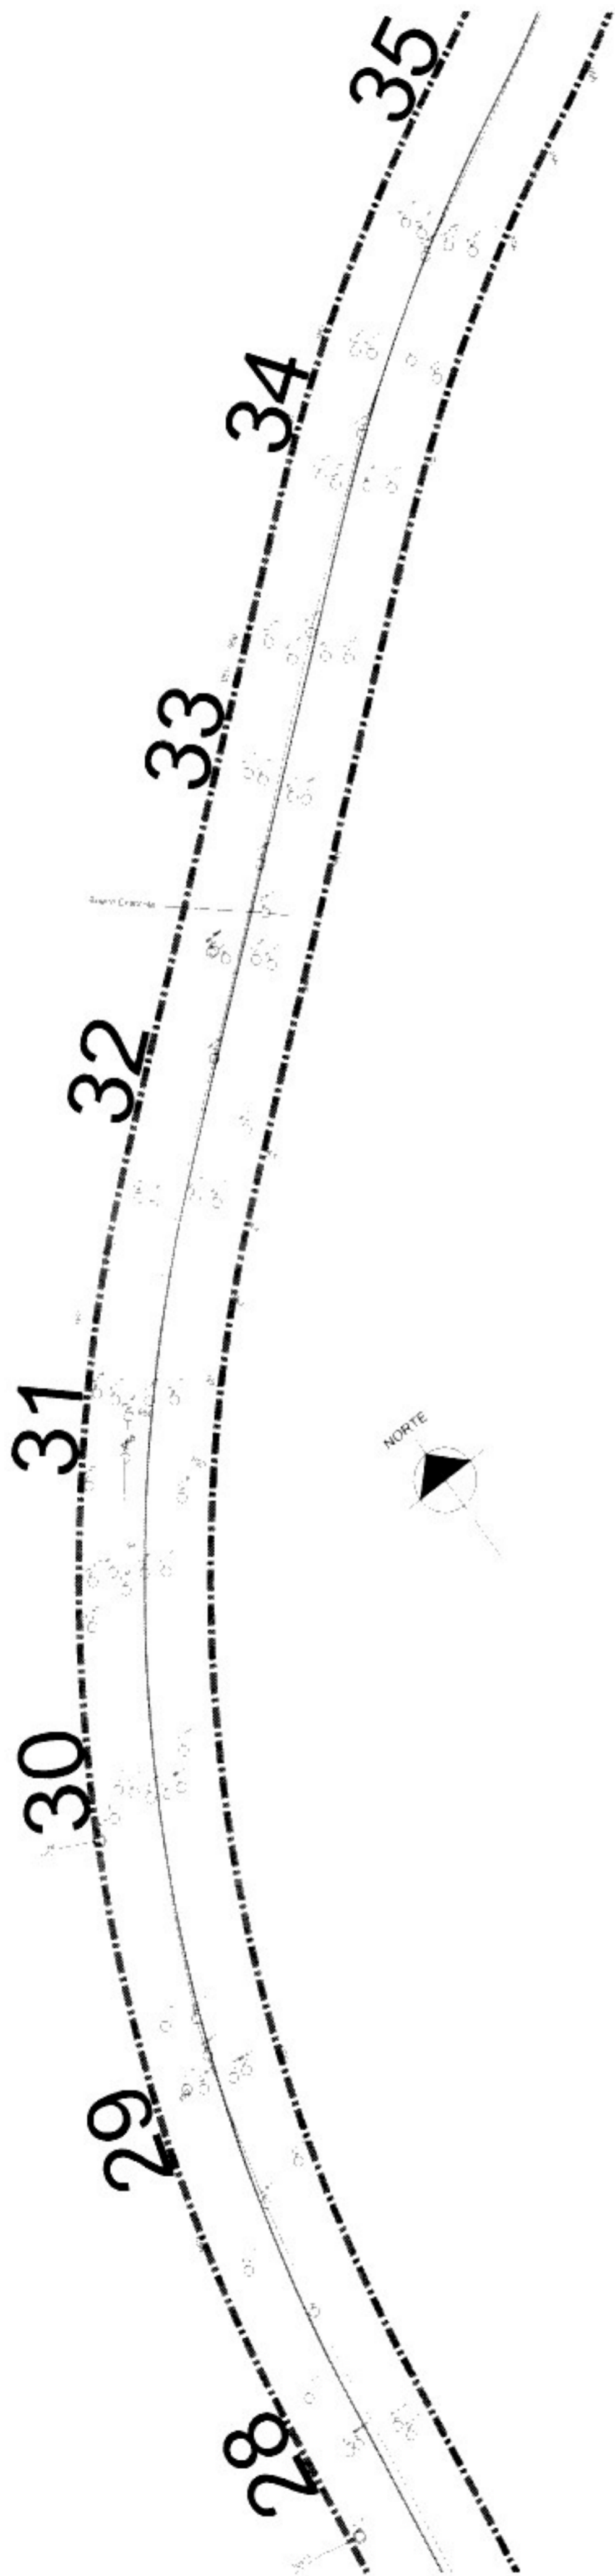

CORTE LONGITUDINAL  
ESCALA 1:50

LEGENDA


- EXISTENTE
- PROJETO
- FOLHA DE DOMÍLIO
- EXISTENTE
- PROJETO
- LIMITE ESTRADA EXISTENTE
- LIMITE ESTRADA PROJETO
- ÁREA DE ALVENARIA
- ÁREA DE TORRE
- ÁREA DE TORRE (ALVENARIA)
- ÁREA DE TORRE (PROJETO)

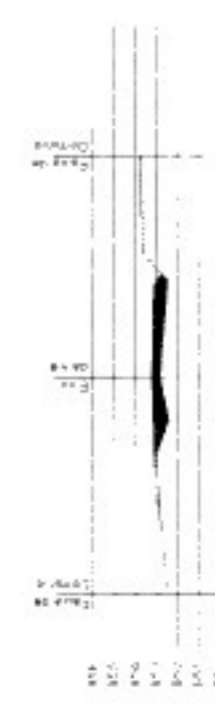

CORTE TRANSVERSAL - ESTACA 28  
ESCALA 1:20



CORTE TRANSVERSAL - ESTACA 29  
ESCALA 1:20

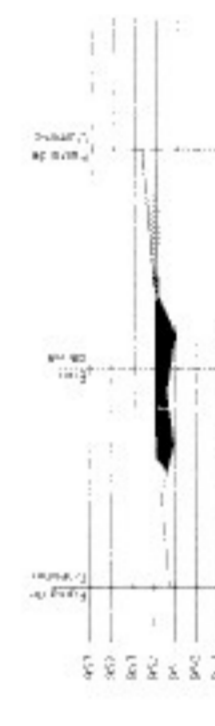


CORTE TRANSVERSAL - ESTACA 30  
ESCALA 1:20



CORTE TRANSVERSAL - ESTACA 31  
ESCALA 1:20




CORTE TRANSVERSAL - ESTACA 32  
ESCALA 1:20

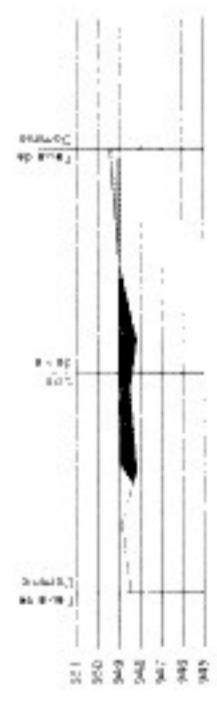

CORTE TRANSVERSAL - ESTACA 33  
ESCALA 1:20



CORTE TRANSVERSAL - ESTACA 34  
ESCALA 1:20

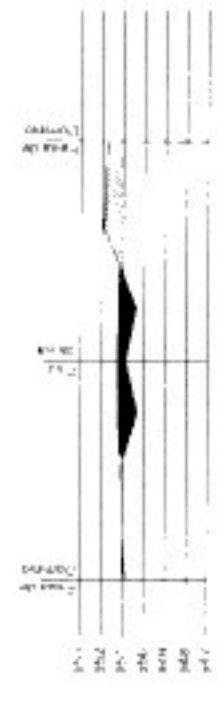

CORTE TRANSVERSAL - ESTACA 35  
ESCALA 1:20

FLS 40

**PREFEITURA MUNICIPAL DE SANTA MARIA DO OESTE**



CNPJ 95.684.544/0001-26

PAVIMENTAÇÃO EM CBUQ  
ESTRADA ACOPLINHA DE CARROVEIÃO - EXTENSÃO DE 1.667,00 M

PROJETO DE TERRAPLANAGEM


INDICADAS  
06/76  
Bruno Cesar de Campos  
CREA-PR 14.396/0  
Oscar Delgado  
PREFEITO MUNICIPAL



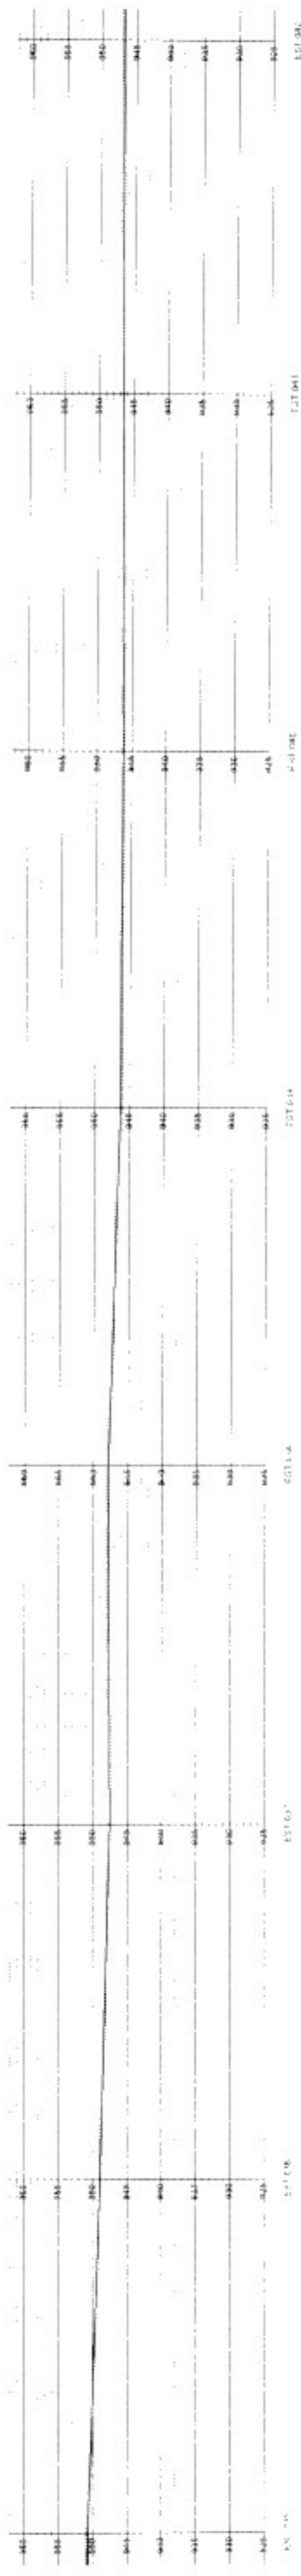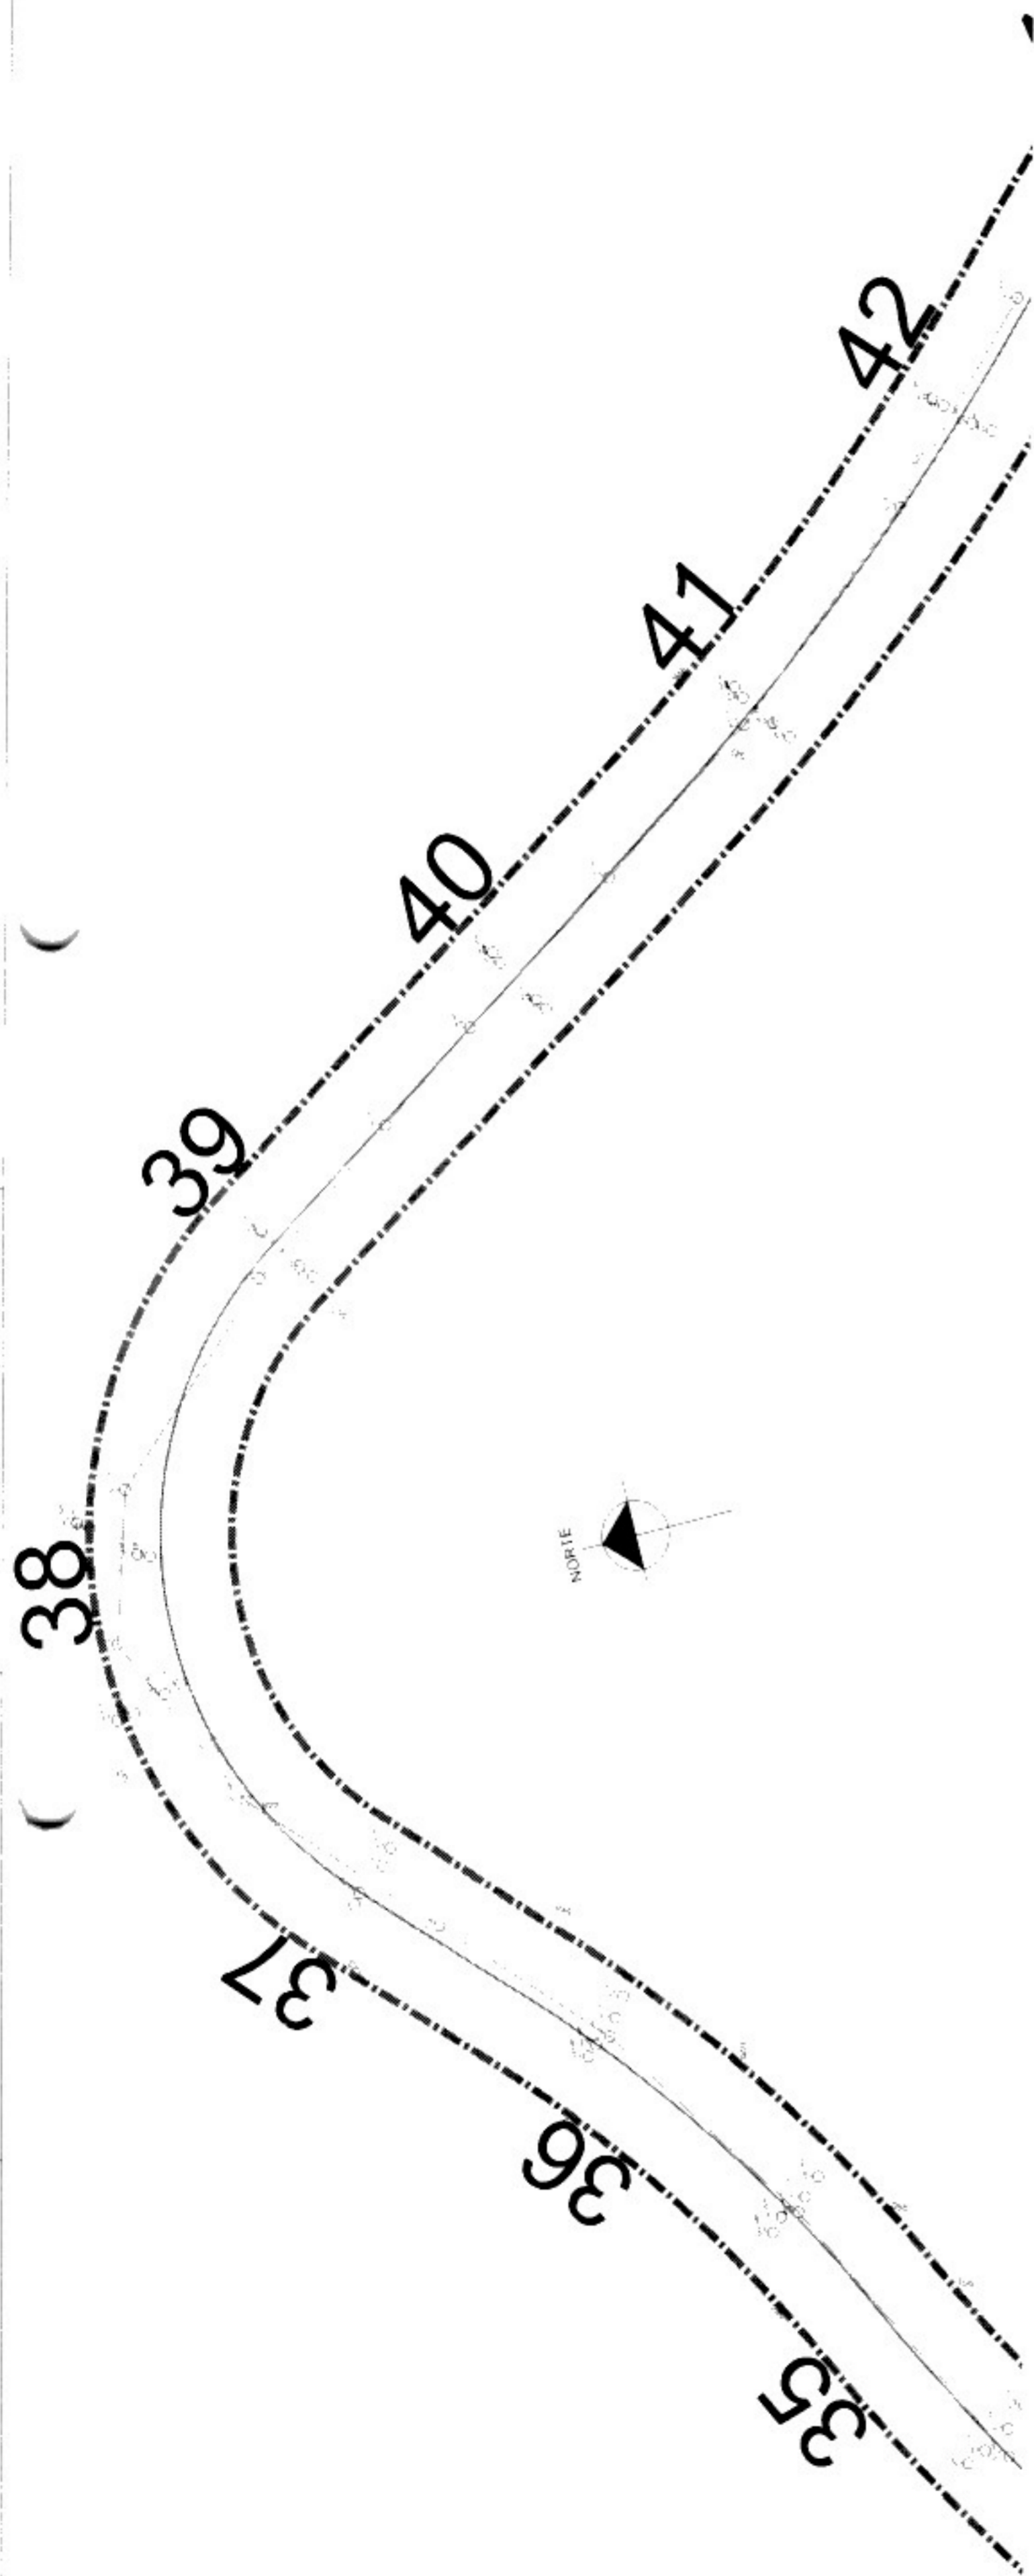


CORTE LONGITUDINAL  
ESCALA 1:200

- LEGENDA
- LINHA DE TRACADO
  - LINHA DE 200 M
  - LINHA DA ESTRADA EXISTENTE
  - LINHA DE ATERRIO
  - AREA DA ATERRIO
  - AREA DE CORTE
  - AREA DE CORTE - ATERRIO P/ U.T. 200 M

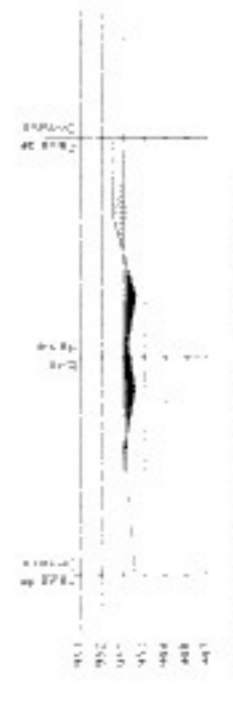

CORTE TRANSVERSAL - ESTACA 35  
ESCALA 1:20

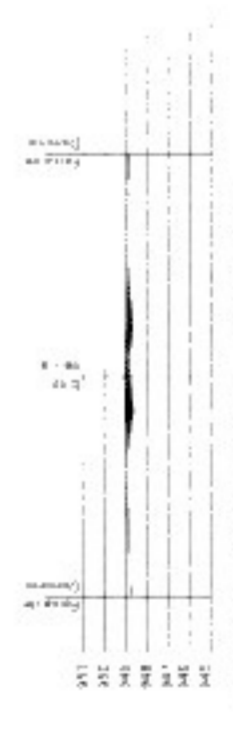

CORTE TRANSVERSAL - ESTACA 36  
ESCALA 1:20



CORTE TRANSVERSAL - ESTACA 37  
ESCALA 1:20



CORTE TRANSVERSAL - ESTACA 38  
ESCALA 1:20



CORTE TRANSVERSAL - ESTACA 38  
ESCALA 1:20



CORTE TRANSVERSAL - ESTACA 39  
ESCALA 1:20



CORTE TRANSVERSAL - ESTACA 40  
ESCALA 1:20





CORTE TRANSVERSAL - ESTACA 41  
ESCALA 1:20

FLS. 45

**PREFEITURA MUNICIPAL DE SANTA MARIA DO OESTE**  
CNPJ: 05.884.544/0001-25



PAVIMENTAÇÃO EM CBUQ  
ESTIMADA ATÉ A COMPLETAÇÃO DA OBRA - EXTENSÃO DE 1,347 KM  
**PROJETO DE TERRAPLANAGEM**

INDICADAS  
Bruno Cesar de Campos  
CREA-PR 171.960/0  
Oscar Delgado  
PREFEITO MUNICIPAL  
**07/76**

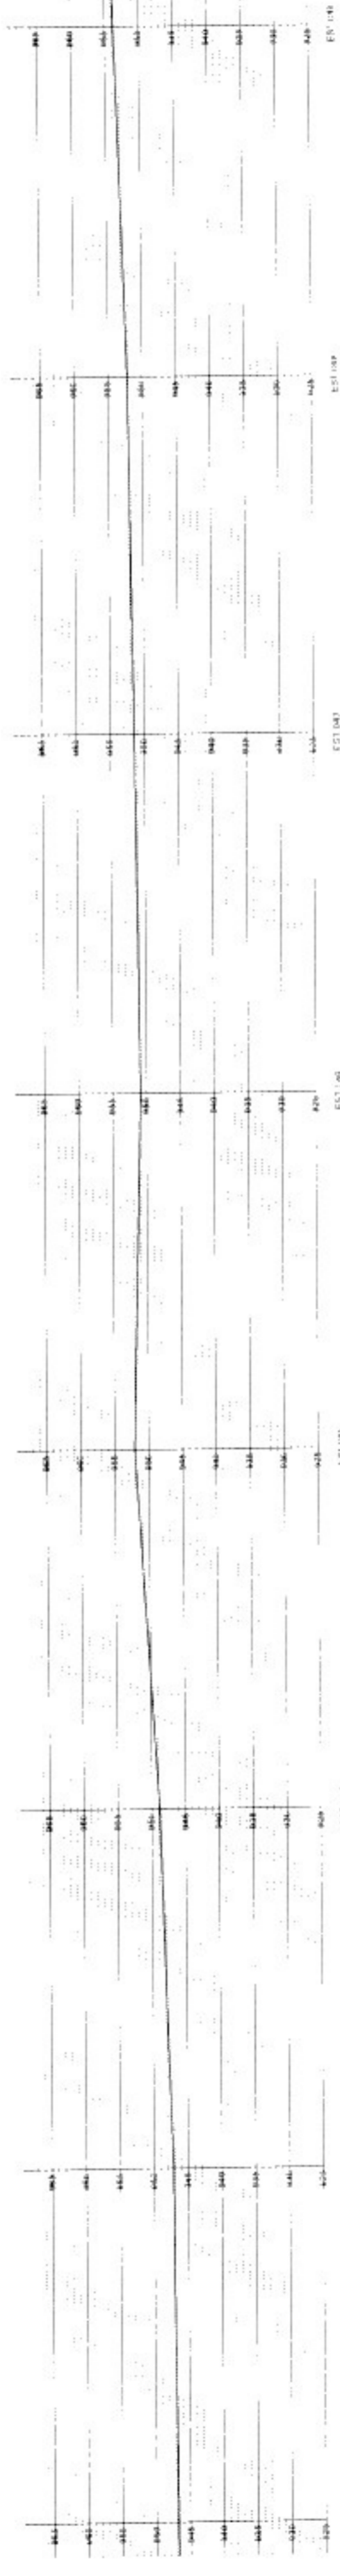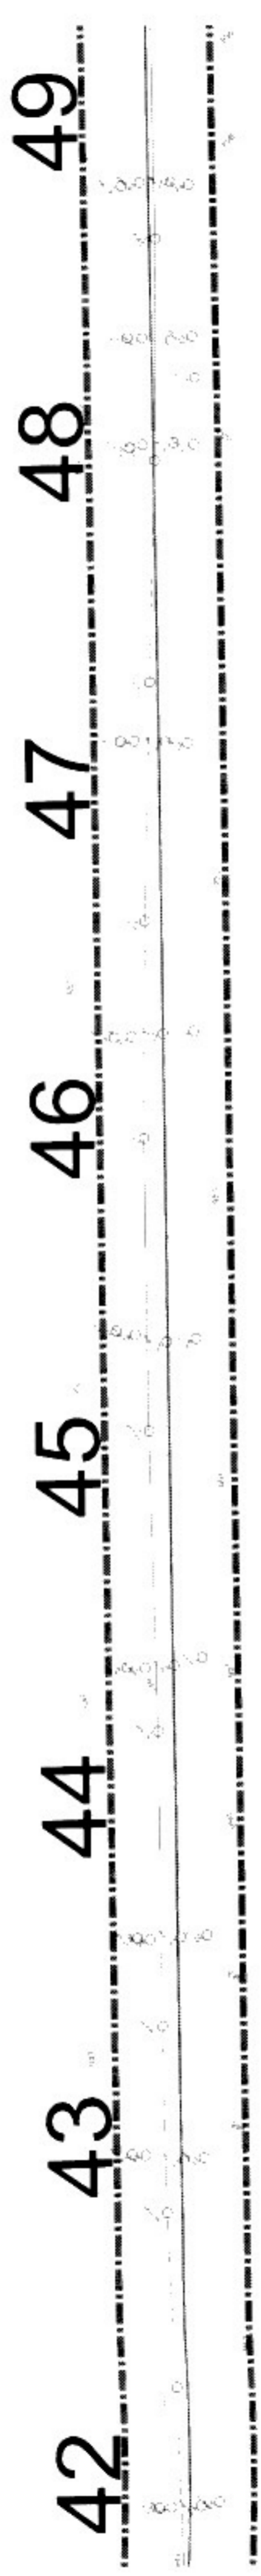

FLS 42

- E.V.O. DO TRILHAÇO
- FAIXA DE DOMBRO
- LIMITE DA ESTRADA EXISTENTE
- LIMITE ESTRADA PROPOSTA
- ÁREA DE ATERRAMENTO
- ÁREA DE CORTE
- ÁREA DE CORTE LATERAL (V) DE TERRAPLANAGEM

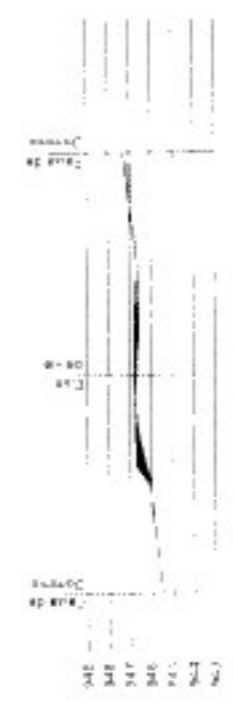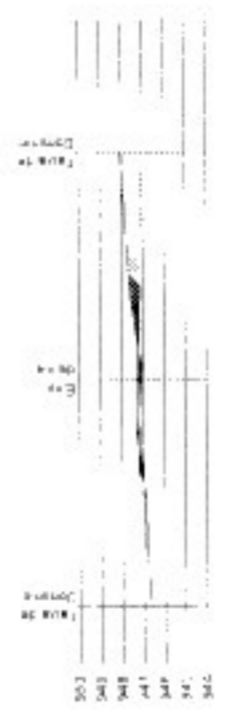



**PREFEITURA MUNICIPAL DE SANTA MARIA DO OESTE**  
CNPJ 05.884.544/0001-26

**PAVIMENTAÇÃO EM CBUQ**  
ESTRADA RUA COMUNIDADE COURO VERDE - EXTENSÃO 01 - 17.815,50 M




**PROJETO DE TERRAPLANAGEM**

INDICADAS  
Oscar Delgado  
PREFEITO MUNICIPAL  
**08/76**

Brálio Cesar de Campos  
CREA-PR 177.596/D

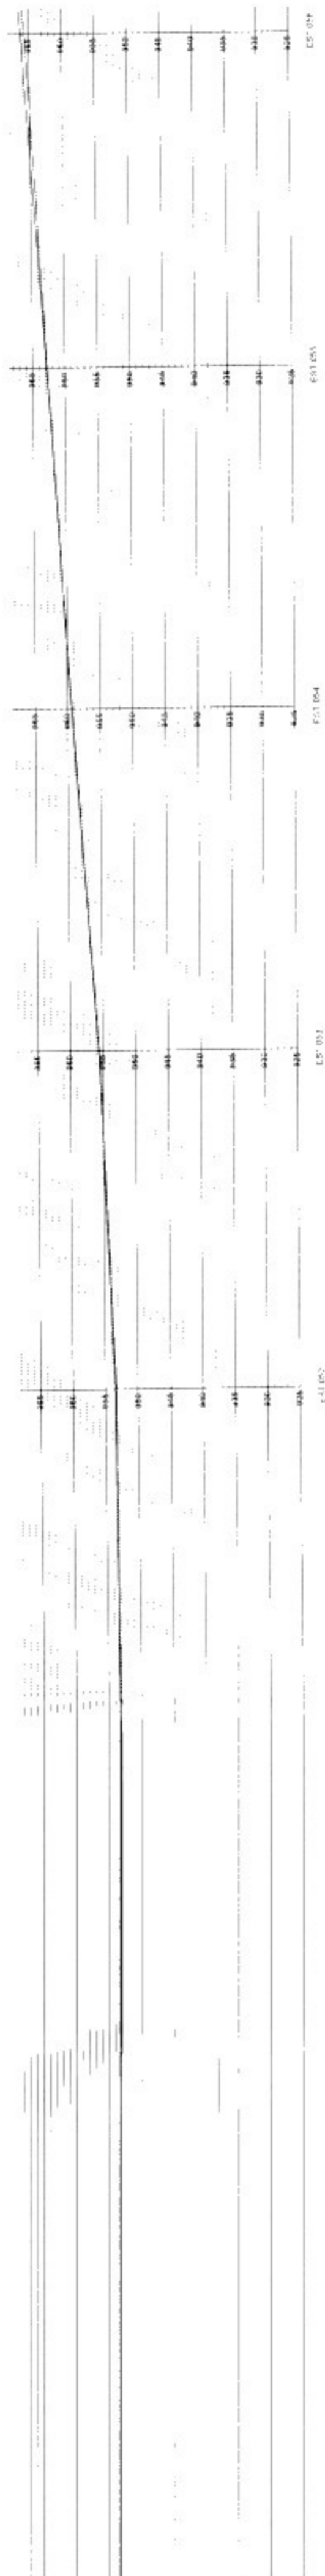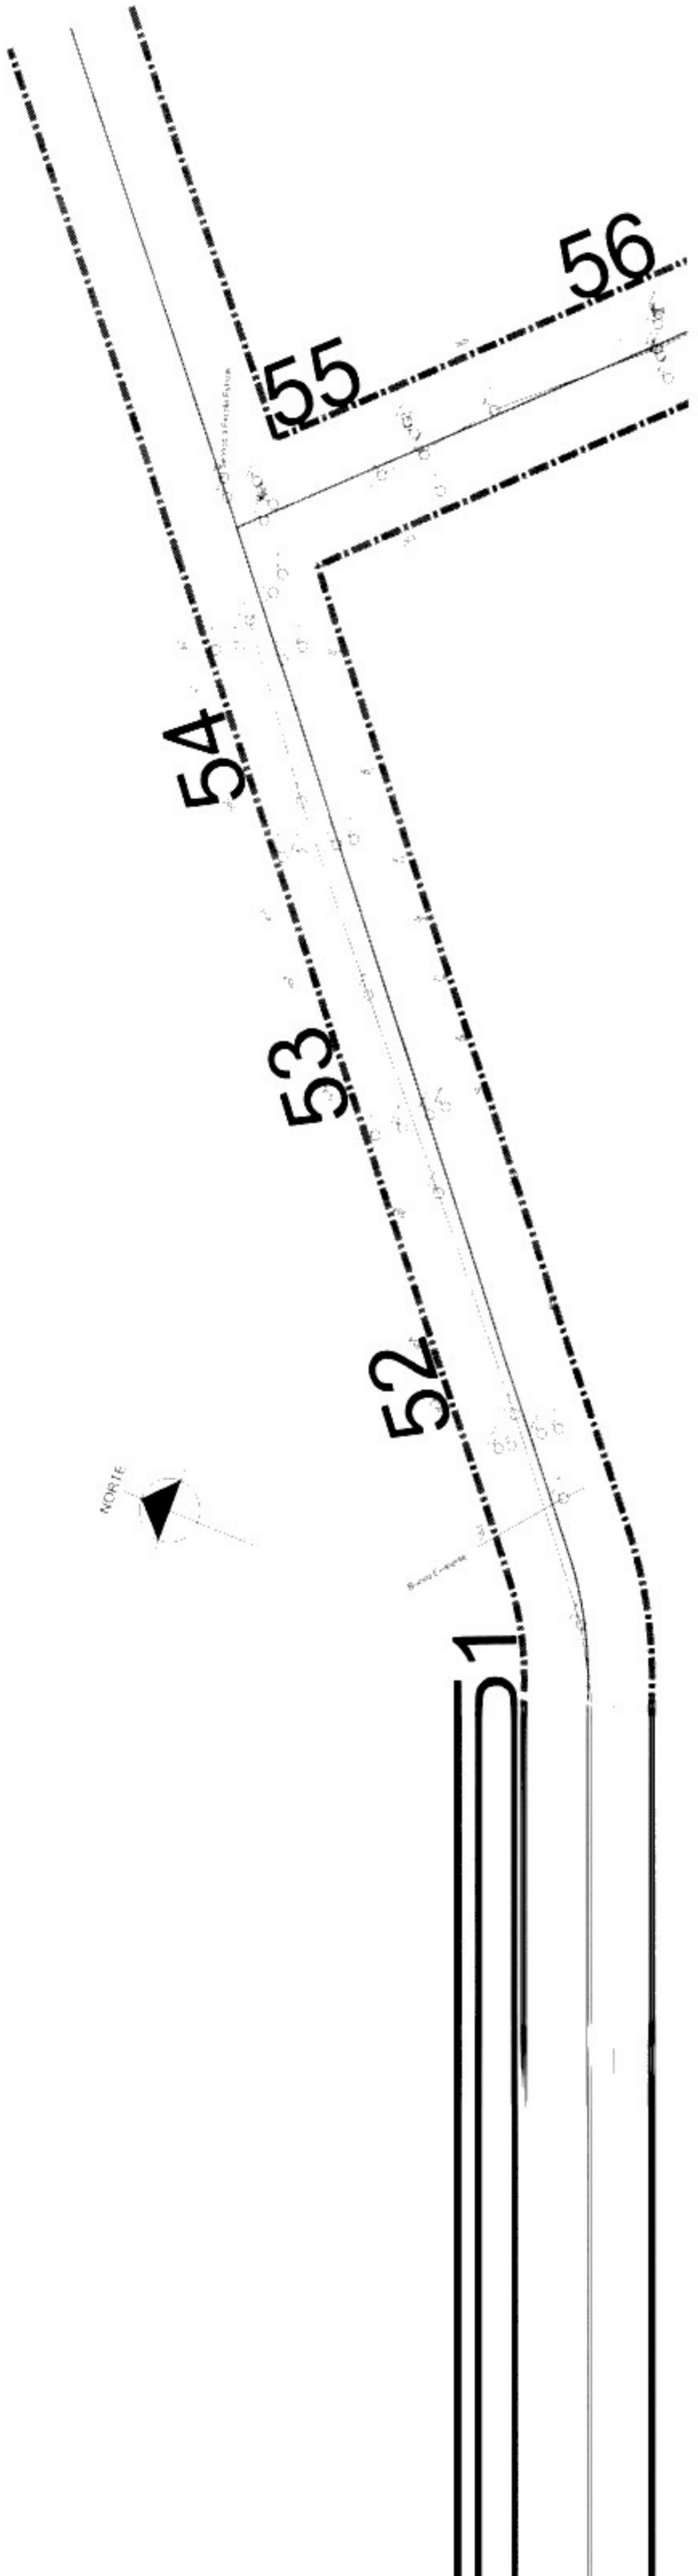

- LEGENDA:
- LINHA DE TRACADO
  - FAIXA DE DOMINIO
  - EIXO DA ESTRADA EXISTENTE
  - LIMITE ESTRADA EXISTENTE
  - AREA DE ACESSO
  - AREA DE CONTO
  - AREA DE CORTE LATERAL EXISTENTE
  - SITUACAO PROPOSTA

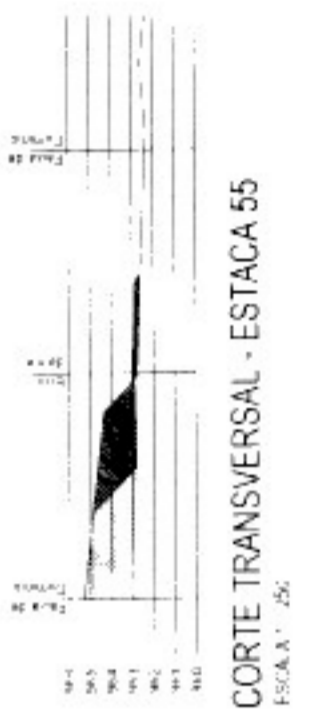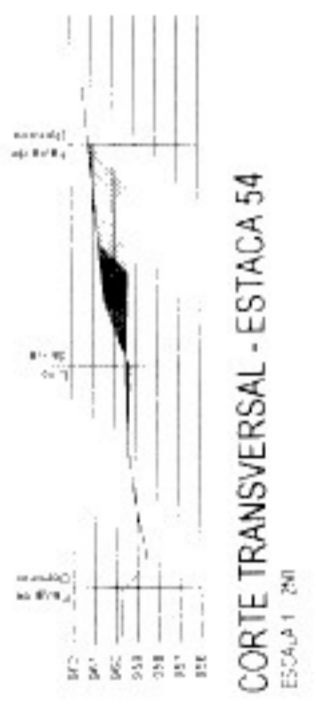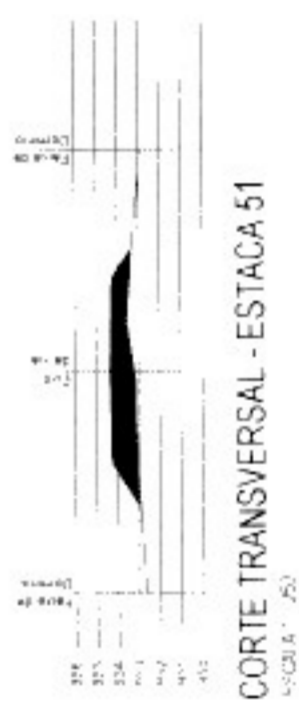

FLS. 43

**PREFEITURA MUNICIPAL DE SANTA MARIA DO OESTE**  
 CNPJ: 95.884.544/0001-26

PAVIMENTACAO EM CBUQ  
 ESR-14-38-AT-4-1-PAVIMENTACAO EM CBUQ - ESTE-18-11-17-10-00-V




**PROJETO DE TERRAPLANAGEM**

INDICADAS

*Bruno Cesar de Campos*  
 Bruno Cesar de Campos  
 CREA-PR/11.966/D

*Oscar Delgado*  
 Oscar Delgado  
 PREFEITO MUNICIPAL

**09/76**

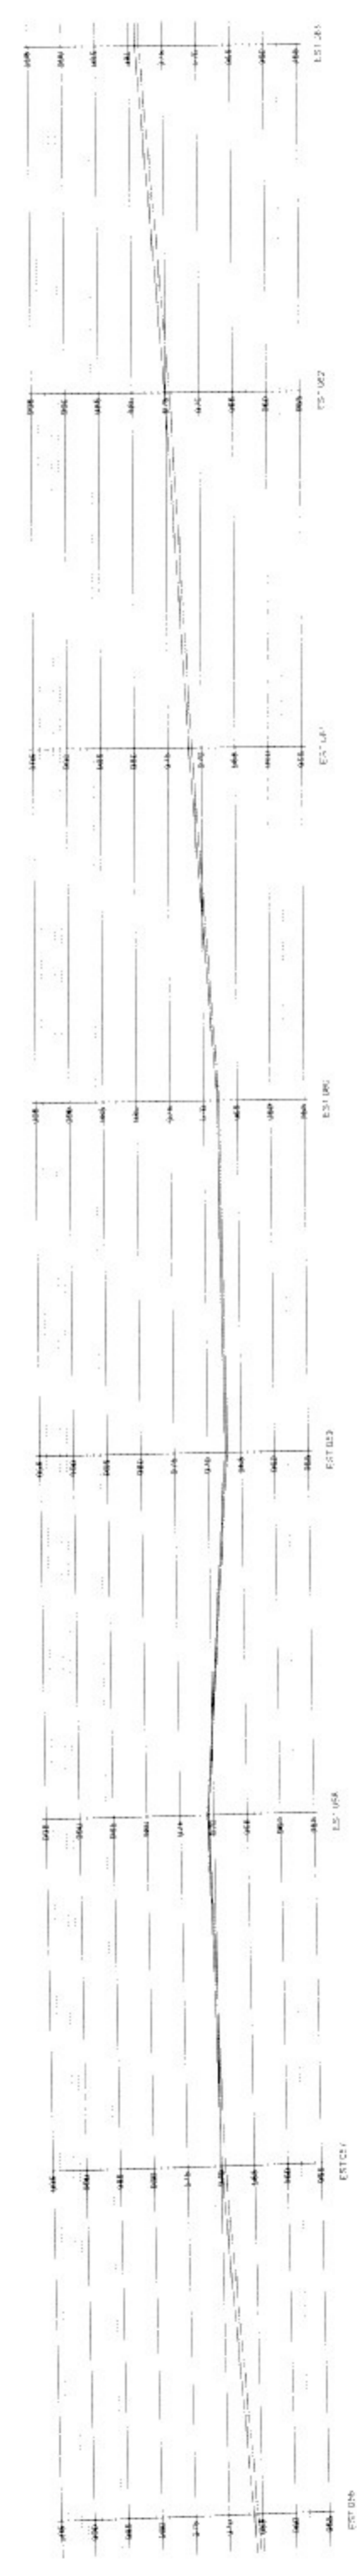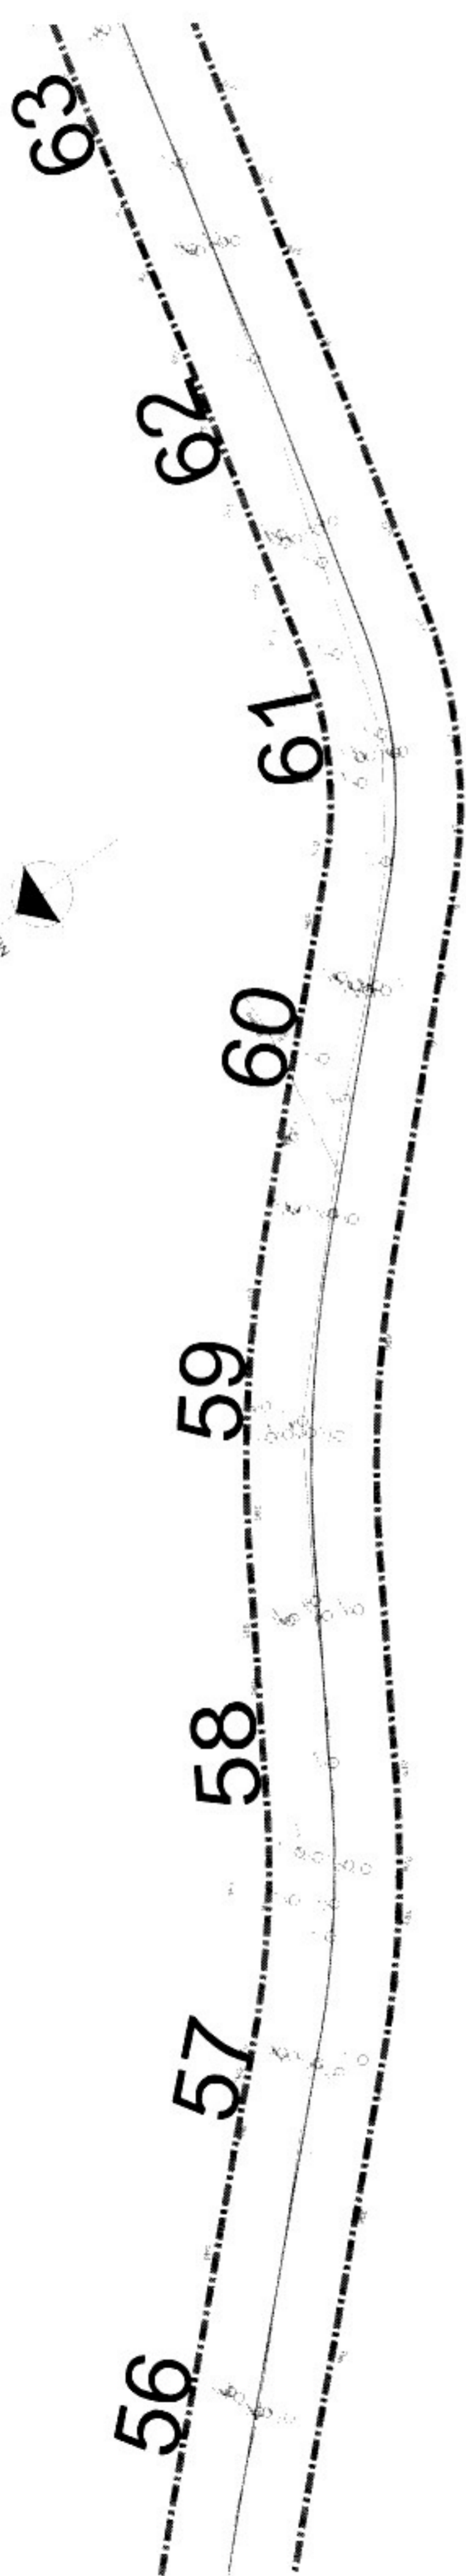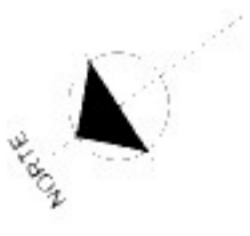

CORTE LONGITUDINAL  
ESCALA: 1/500


- LEGENDA:
- LINHA DE TRILHA
  - LINHA DE ZOMBEIRO
  - LIMITE DA ESTRADA EXISTENTE
  - LIMITE ESTRADA PROPOSTA
  - ÁREA DE ATERRIO
  - ÁREA DE COBRE
  - ÁREA DE COLTE LATERAL, 0,70 M DE LARGURA NO ATERRIO



CORTE TRANSVERSAL - ESTACA 56  
ESCALA: 1/200



CORTE TRANSVERSAL - ESTACA 57  
ESCALA: 1/200

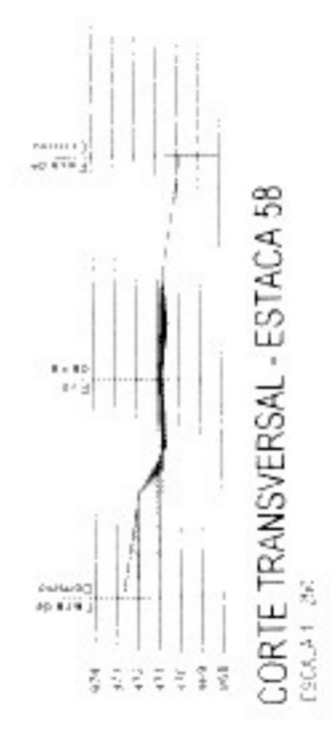


CORTE TRANSVERSAL - ESTACA 58  
ESCALA: 1/200




CORTE TRANSVERSAL - ESTACA 59  
ESCALA: 1/200



CORTE TRANSVERSAL - ESTACA 60  
ESCALA: 1/200

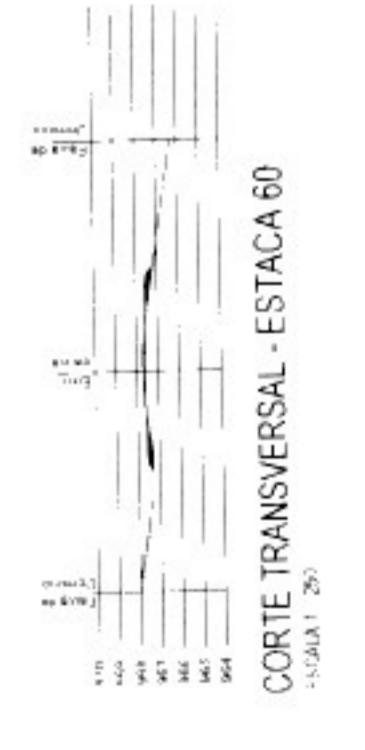

CORTE TRANSVERSAL - ESTACA 61  
ESCALA: 1/200

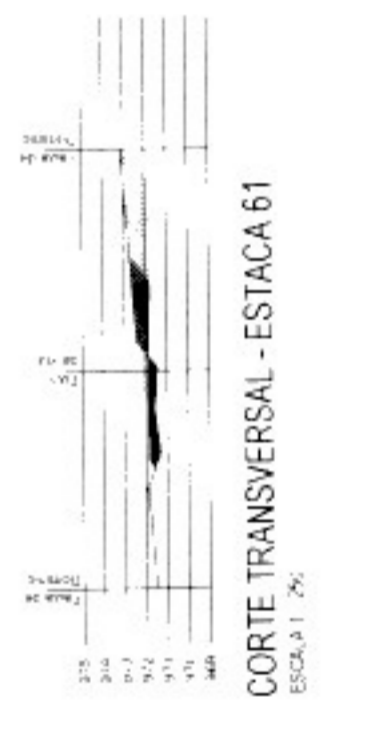



CORTE TRANSVERSAL - ESTACA 62  
ESCALA: 1/200

FLS. 44

**PREFEITURA MUNICIPAL DE SANTA MARIA DO OESTE**  
CNPJ: 05.884.544/0001-26


PAVIMENTAÇÃO EM CBUQ  
ESTRADA AILA UIM'PÍDACE CURS'VELOC' - EXTENSÃO DE 72,00+00,00  
**PROJETO DE TERRAPLANAGEM**

INDICADAS  
Bruno Cesar de Campos  
CREA-PR 5160  
Oscar Delgado  
PREFEITO MUNICIPAL  
**10/76**

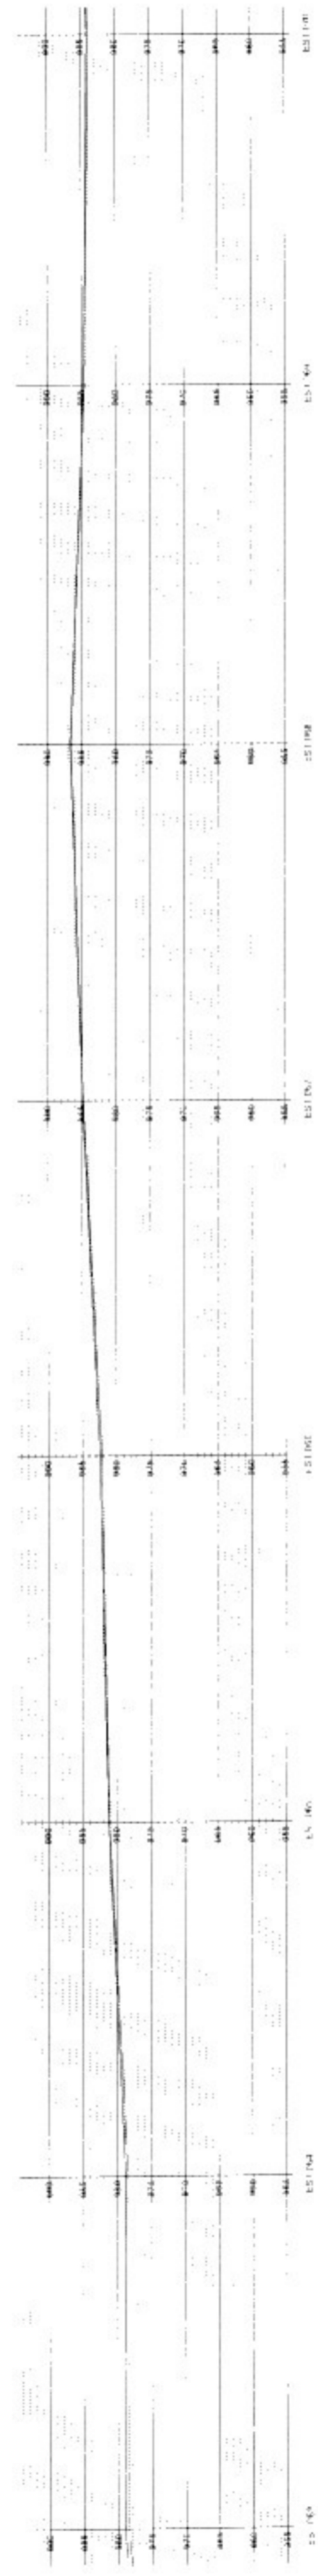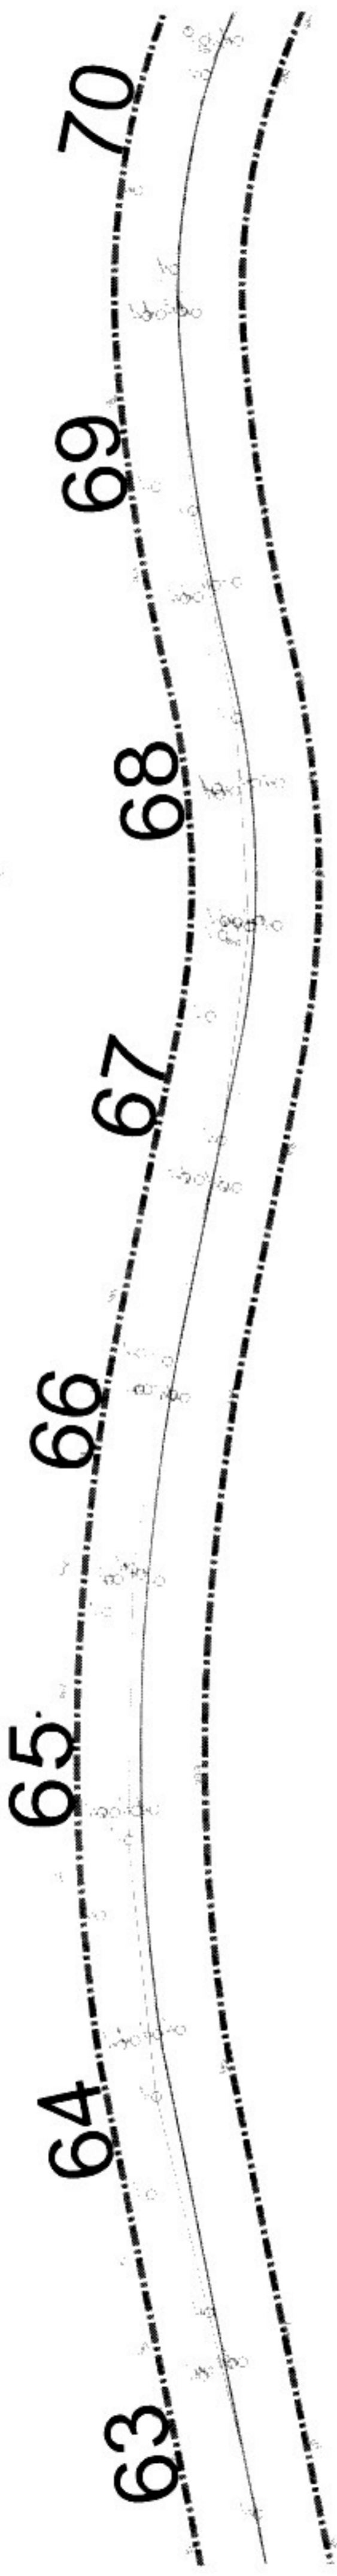


**CORTE LONGITUDINAL**  
ESCALA: 1/50

- LEGENDA:**
- EIXO DO TRAVESSO
  - LARGURA DE LOMBOS
  - EIXO DA ESTRADA EXISTENTE
  - LIMITE ESTRADA EXISTENTE
  - AREA DE ATERRAMENTO
  - AREA DE TERRENO
  - AREA DE CORTE (ATERRO)
  - COTAÇÃO DO ATERRO

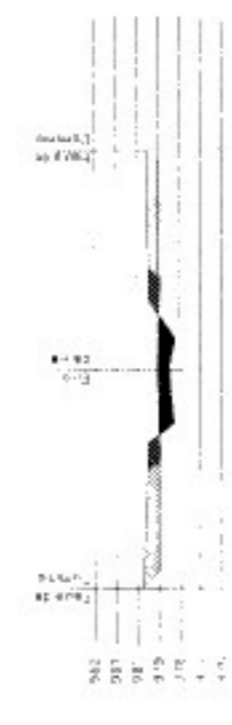

**CORTE TRANSVERSAL - ESTACA 63**  
ESCALA: 1/20

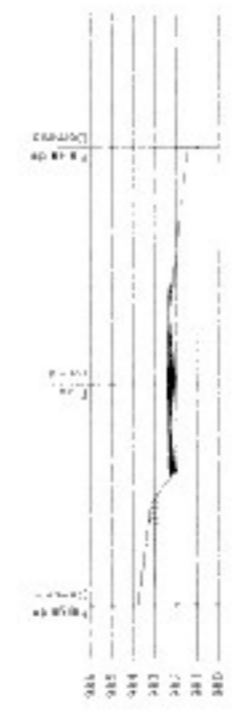

**CORTE TRANSVERSAL - ESTACA 64**  
ESCALA: 1/20



**CORTE TRANSVERSAL - ESTACA 65**  
ESCALA: 1/20



**CORTE TRANSVERSAL - ESTACA 66**  
ESCALA: 1/20



**CORTE TRANSVERSAL - ESTACA 67**  
ESCALA: 1/20



**CORTE TRANSVERSAL - ESTACA 68**  
ESCALA: 1/20



**CORTE TRANSVERSAL - ESTACA 69**  
ESCALA: 1/20

FLS. 45

**PREFEITURA MUNICIPAL DE SANTA MARIA DO OESTE**

CNPJ 05.684.544/0001-26

**PAVIMENTAÇÃO EM CBUQ**  
ESTRADA NA COMUNIDADE CARLOS FERRE - EXTENSÃO DE 0,99700 V

**PROJETO DE TERRAPLANAGEM**



INDICADAS

*[Signature]*

Bruno Cesar dos Campos  
CREA-PR 17.696/0

Oscar Delgado  
PREFEITO MUNICIPAL

**11/76**

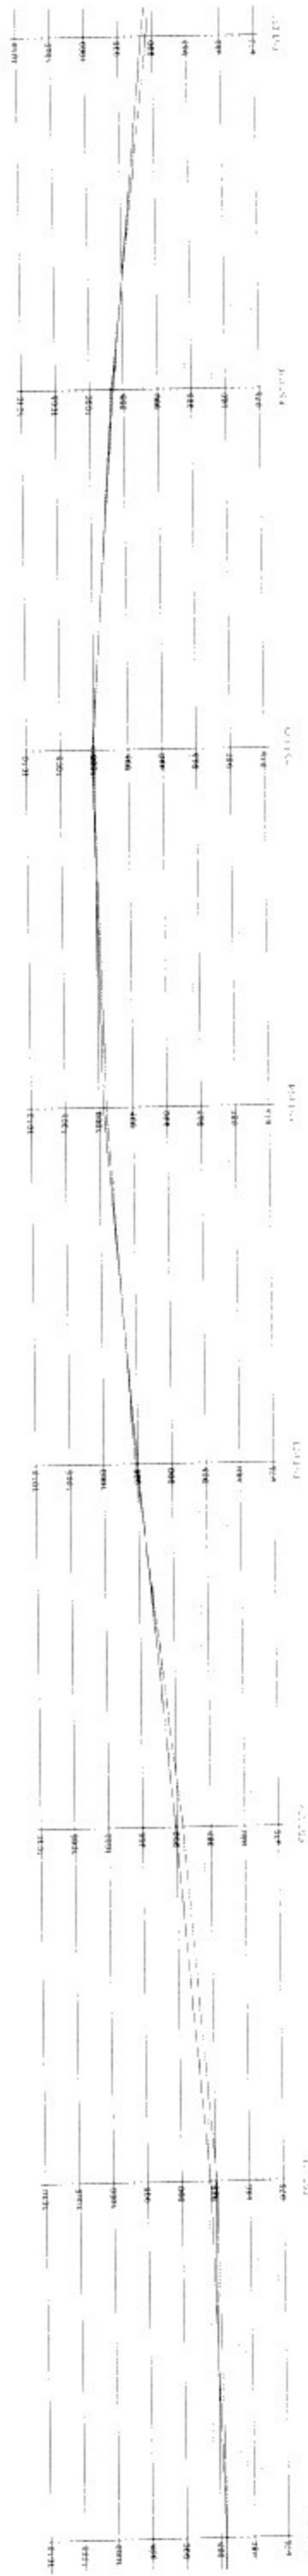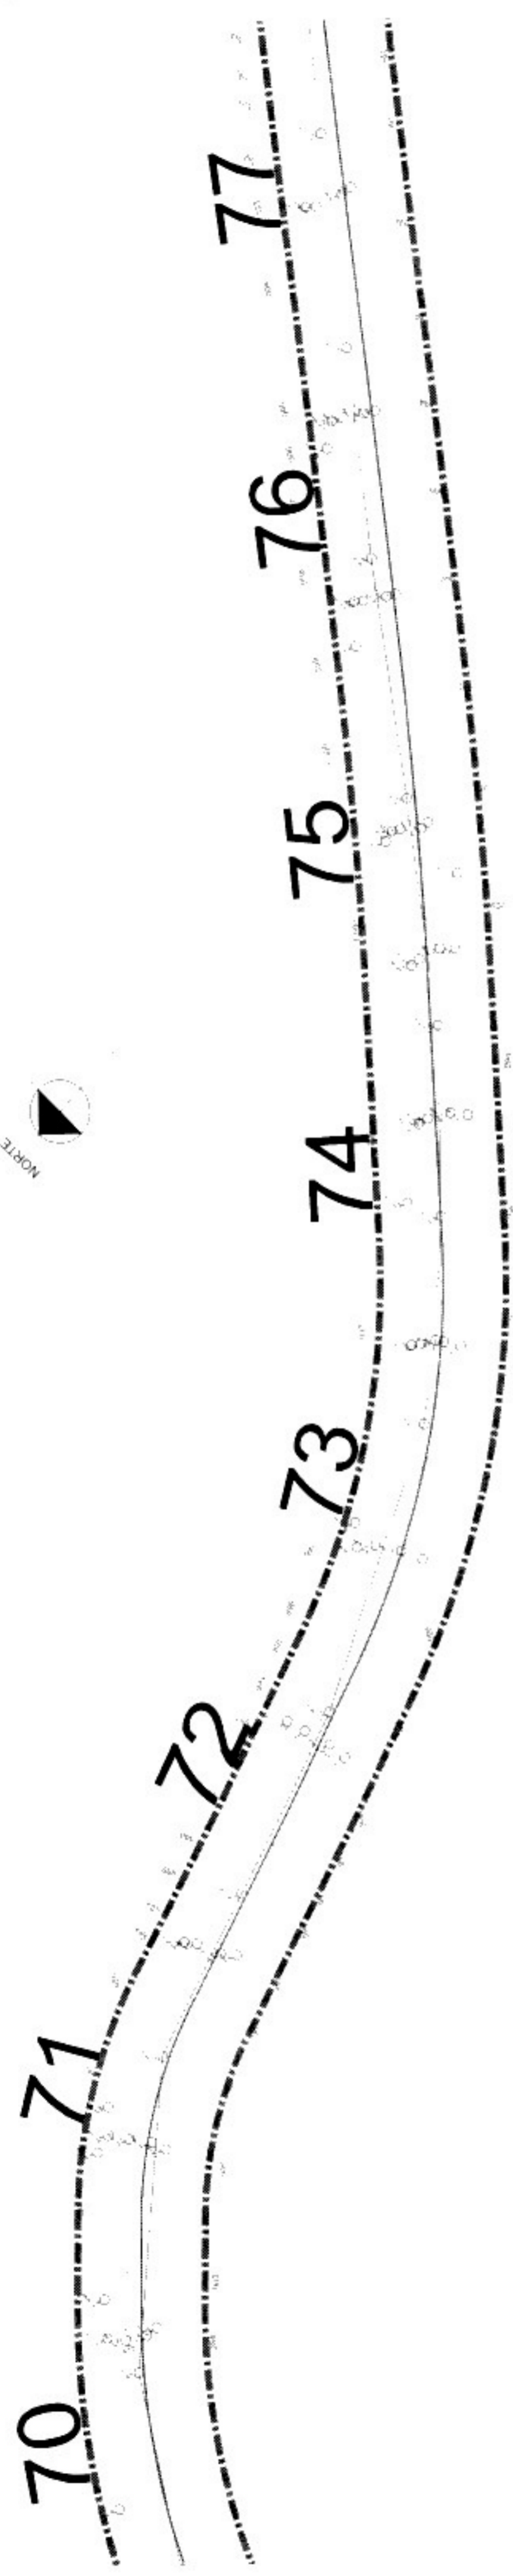

**CORTE LONGITUDINAL**  
ESCALA 1:20

- EXISTENTE
- PROJ. PROPOSTO
- FAIXA DE DIBUINHO
- LIMITE DA ESTRADA EXISTENTE
- LIMITE DA ESTRADA EXISTENTE
- AREA DE APPROPRIACAO
- AREA DE LARGURA
- AREA DE CONTA LATERAL EXISTENTE
- AREA DE CONTA LATERAL PROPOSTA




**CORTE TRANSVERSAL - ESTACA 70**  
ESCALA 1:20



**CORTE TRANSVERSAL - ESTACA 71**  
ESCALA 1:20




**CORTE TRANSVERSAL - ESTACA 72**  
ESCALA 1:20

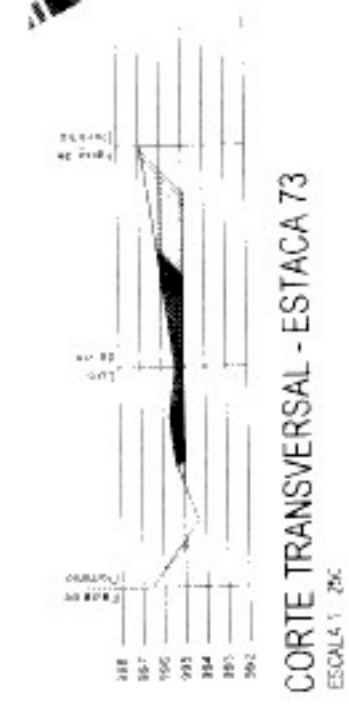

**CORTE TRANSVERSAL - ESTACA 73**  
ESCALA 1:20



**CORTE TRANSVERSAL - ESTACA 75**  
ESCALA 1:20

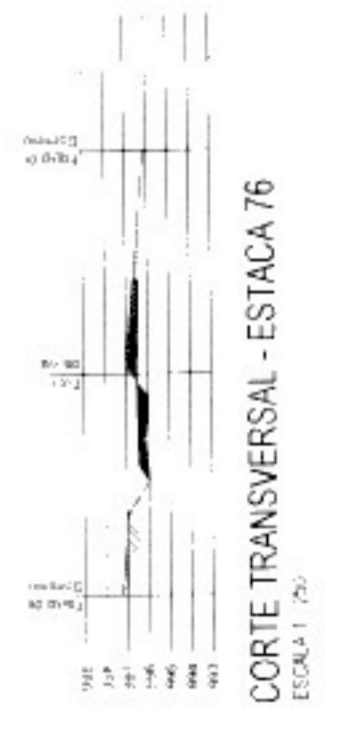

**CORTE TRANSVERSAL - ESTACA 76**  
ESCALA 1:20

FLS. 46

**PREFEITURA MUNICIPAL DE SANTA MARIA DO OESTE**  
CNPJ 05.854.544/0001-26

**PAVIMENTACAO EM CRUO**  
ESTRADA ATÉ A LAMBEÇADA DO RIO VERDE - ESTACIONAMENTO DE 42,94x16,00 M



**PROJETO DE TERRAPLANAGEM**

INDICADAS

*[Signature]*  
Bruno Cesar de Campos  
CREA-PP-171-5960

*[Signature]*  
Oscar Delgado  
PREFEITO MUNICIPAL

12/76

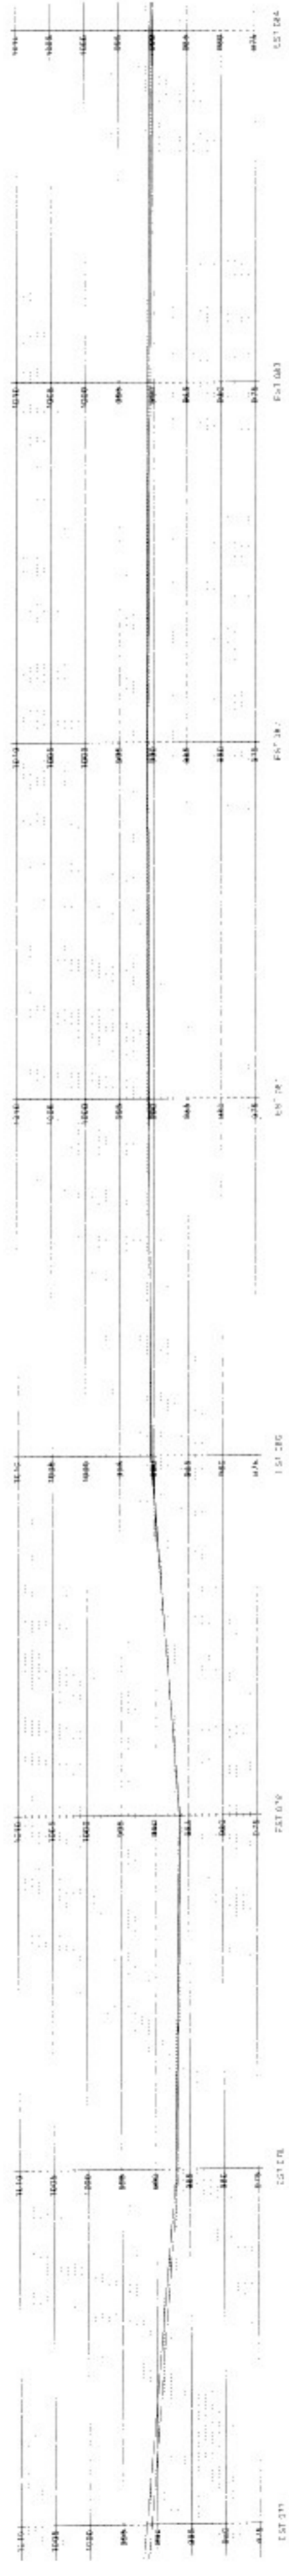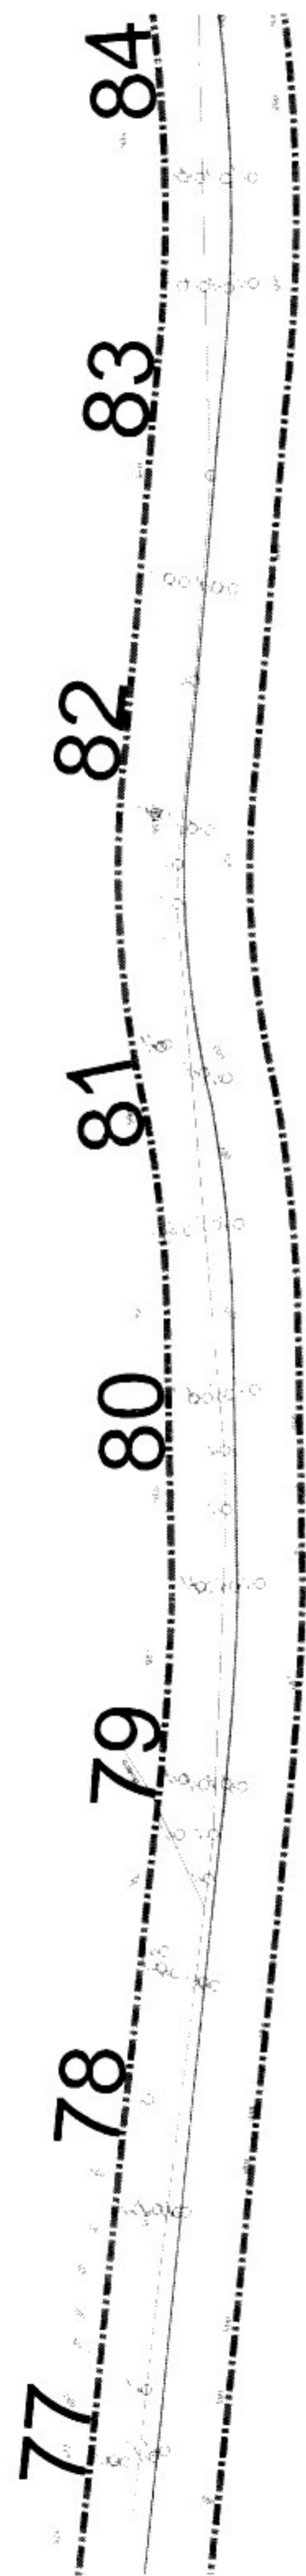

CORTE LONGITUDINAL  
ESCALA 1:50

FLS. 47

- LEGENDA
- LINHA DO TRACADO
  - LINHA DE LIMITE
  - C/VE DA ESTACA DESTINADA
  - L.V. E ESTACA EXISTENTE
  - AREA DE ATERRIO
  - AREA DE TERREO
  - AREA DE CORTE LATERAL E/OU JUBILACAO DO ATERRIO



CORTE TRANSVERSAL - ESTACA 79  
ESCALA 1:20



CORTE TRANSVERSAL - ESTACA 78  
ESCALA 1:20



CORTE TRANSVERSAL - ESTACA 77  
ESCALA 1:20



CORTE TRANSVERSAL - ESTACA 83  
ESCALA 1:20



CORTE TRANSVERSAL - ESTACA 82  
ESCALA 1:20



CORTE TRANSVERSAL - ESTACA 81  
ESCALA 1:20



CORTE TRANSVERSAL - ESTACA 80  
ESCALA 1:20

**PREFEITURA MUNICIPAL DE SANTA MARIA DO OESTE**

CNPJ 05.684.544/0001-26

PAVIMENTACAO EM CRUJO  
ESTRADA DE ACESSO A COMUNIDADE OROVINDA - RUA TANGARA - J. P. PAZ DE M.


PROJETO DE TERRAPLANAGEM

*[Signature]*  
Bruno Cesar de Campos  
CREA-PR 177.960


Oscar Delgado  
PREFEITO MUNICIPAL

INDICADAS

13/76

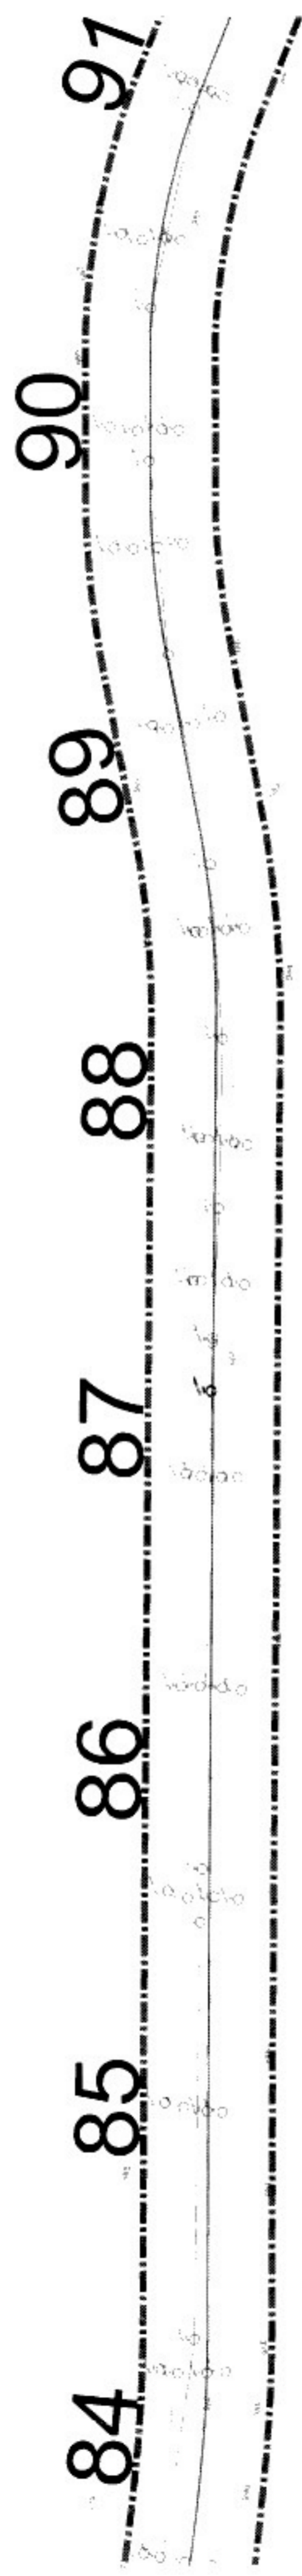

**CORTE LONGITUDINAL**  
ESCALA 1:500

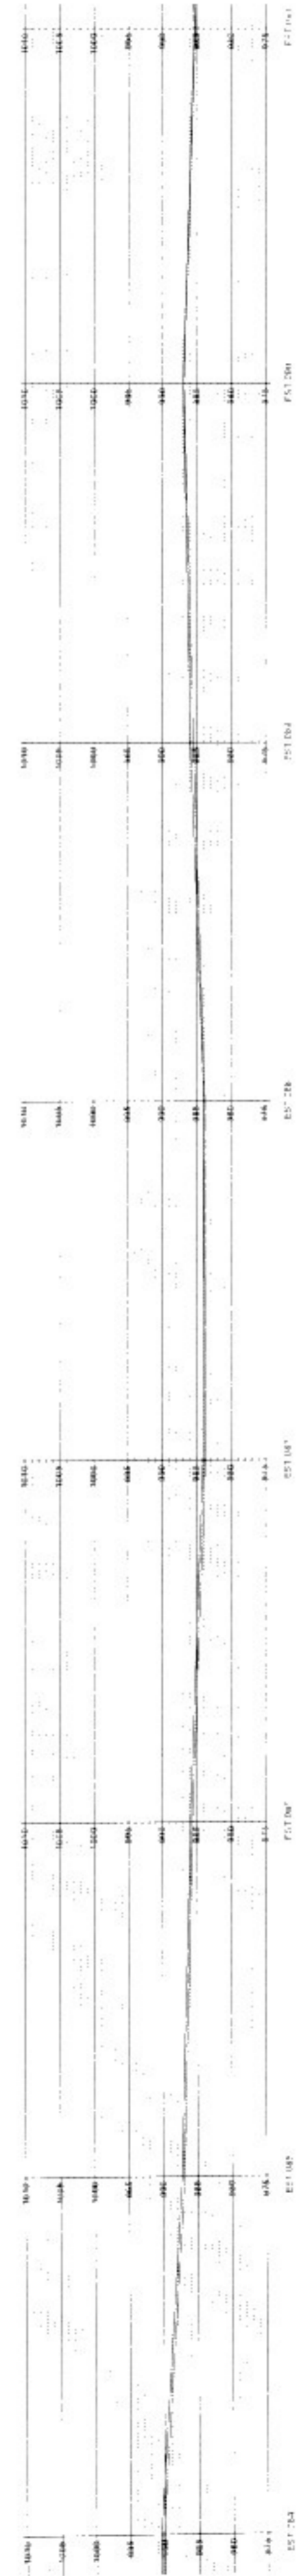

FLS. 48




**CORTE TRANSVERSAL - ESTACA 84**  
ESCALA 1:50



**CORTE TRANSVERSAL - ESTACA 85**  
ESCALA 1:50




**CORTE TRANSVERSAL - ESTACA 86**  
ESCALA 1:50

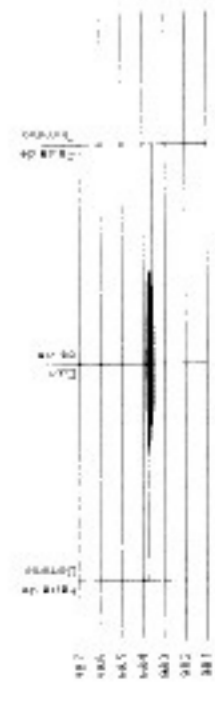


**CORTE TRANSVERSAL - ESTACA 87**  
ESCALA 1:50



**CORTE TRANSVERSAL - ESTACA 88**  
ESCALA 1:50

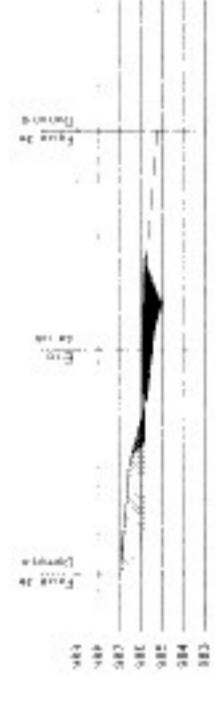

**CORTE TRANSVERSAL - ESTACA 89**  
ESCALA 1:50

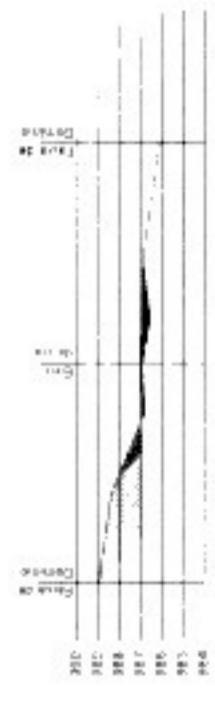

**CORTE TRANSVERSAL - ESTACA 90**  
ESCALA 1:50




**PREFEITURA MUNICIPAL DE SANTA MARIA DO OESTE**  
CNPJ 05.654.544/0001-26

**PAVIMENTAÇÃO EM CBURO**  
FIBRA DE VIDRO - 100% - 100% - 100% - 100% - 100%

**PROJETO DE TERRAPLANAGEM**

INDICADAS  
**14/76**  
Bruno Cesar de Campos  
CREA-PR 17/5960  
Oscar Delgado  
PREFEITO MUNICIPAL



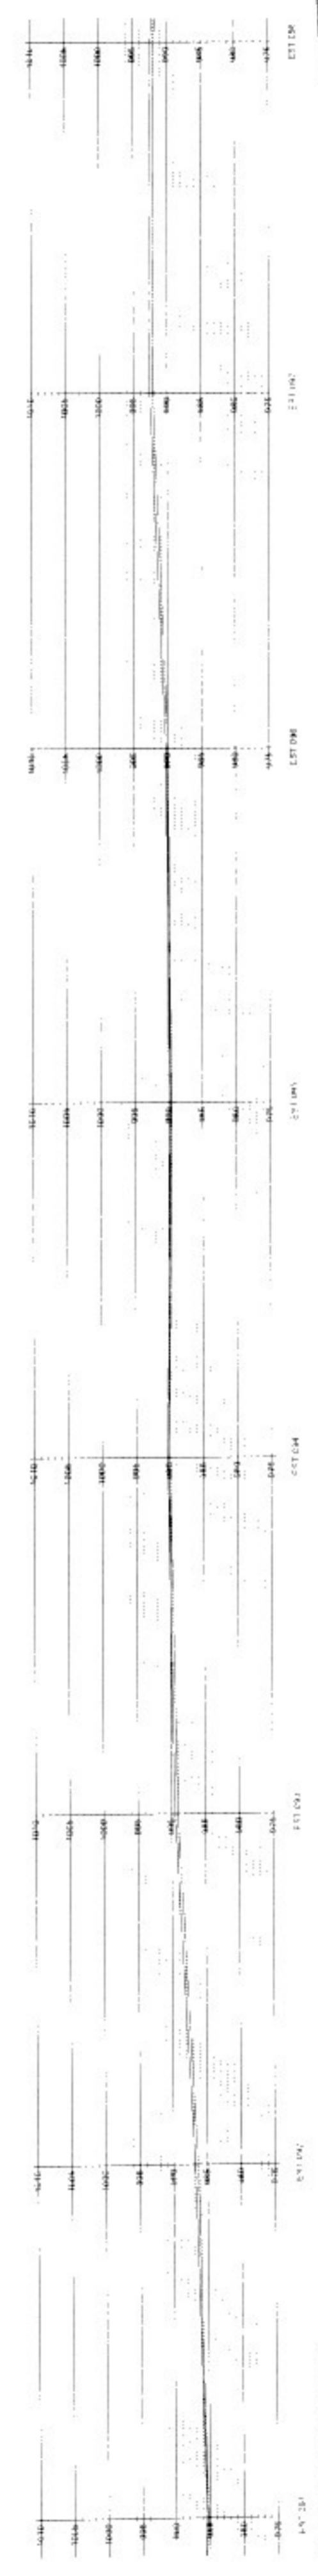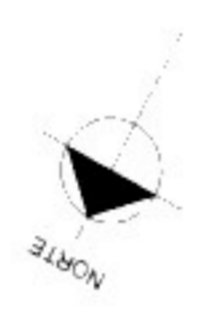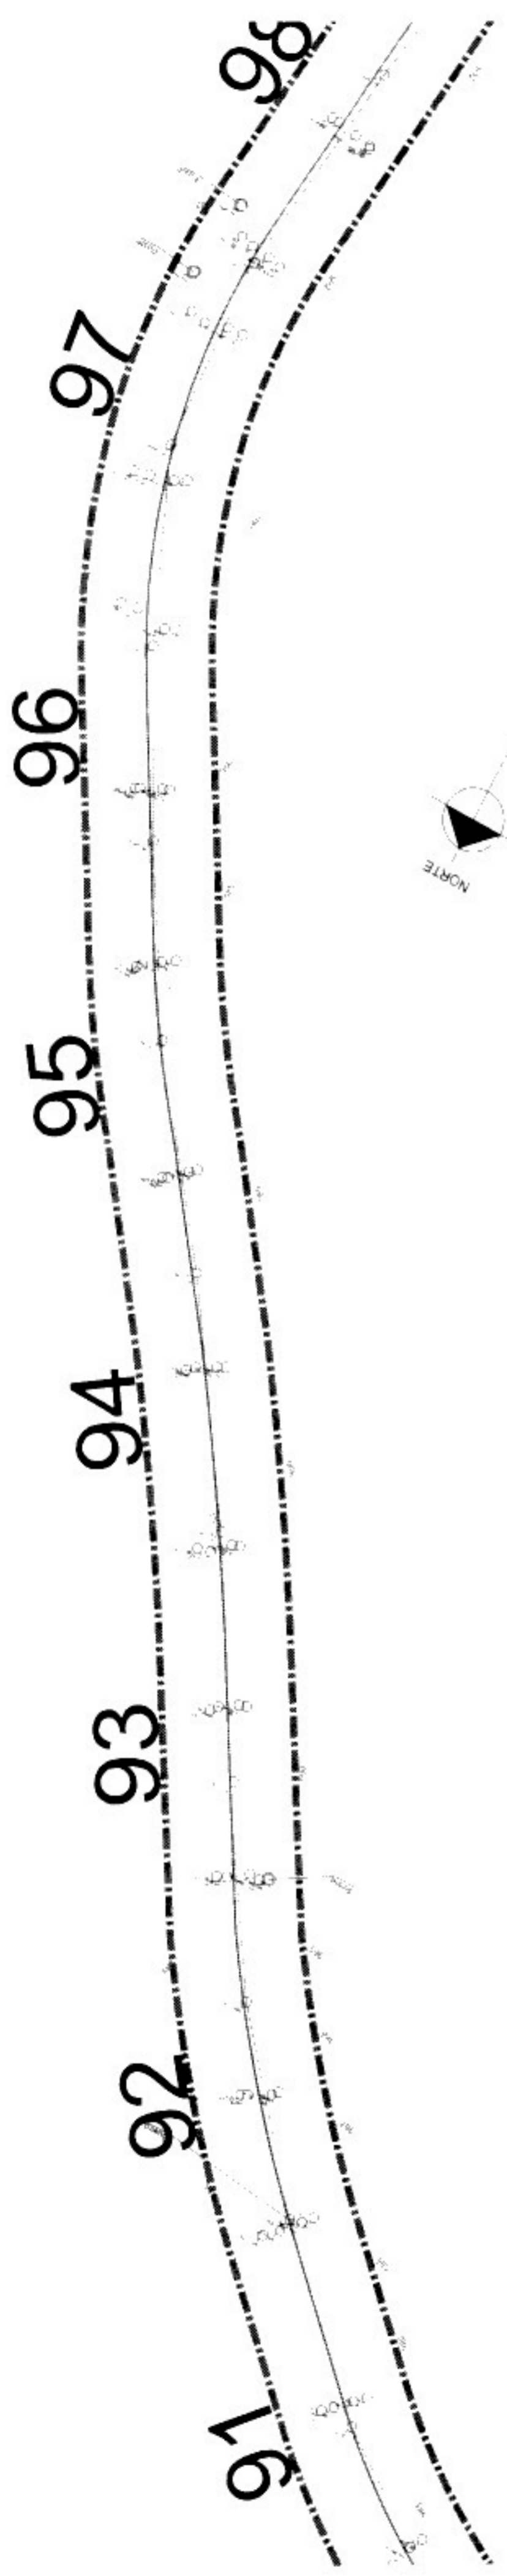

CORTE LONGITUDINAL  
ESCALA: 1/30


LEGENDA

- LINHA DO TRACADO
- FAIXA DE TUMINO
- EXO DA ESTRADA EXISTENTE
- LIMITE ESTRADA EXISTENTE
- AREA DE ATERRO
- AREA DE TERREO
- AREA DE TERREO (LATERAL) E UTILIZACAO NO ATERRO

FLS. 49



CORTE TRANSVERSAL - ESTACA 91  
ESCALA: 1/20

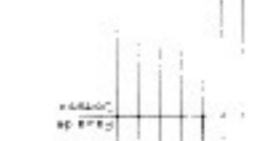

CORTE TRANSVERSAL - ESTACA 92  
ESCALA: 1/20



CORTE TRANSVERSAL - ESTACA 93  
ESCALA: 1/20



CORTE TRANSVERSAL - ESTACA 94  
ESCALA: 1/20



CORTE TRANSVERSAL - ESTACA 95  
ESCALA: 1/20



CORTE TRANSVERSAL - ESTACA 96  
ESCALA: 1/20



CORTE TRANSVERSAL - ESTACA 97  
ESCALA: 1/20



CORTE TRANSVERSAL - ESTACA 98  
ESCALA: 1/20

**PREFEITURA MUNICIPAL DE SANTA MARIA DO OESTE**  
CNPJ 05.684.544/0001-26

**PAVIMENTACAO EM CBUQ**  
ESTRADA DA COMUNIDADE GUIROVERDE - EXTENSÃO DE 1.500,00 M


**PROJETO DE TERRAPLANAGEM**

BRUNO CESAR DOS CAMPOS  
CREA-PR 11.596/0

Oscar Delgado  
PREFEITO MUNICIPAL

INDICADAS

**15/76**

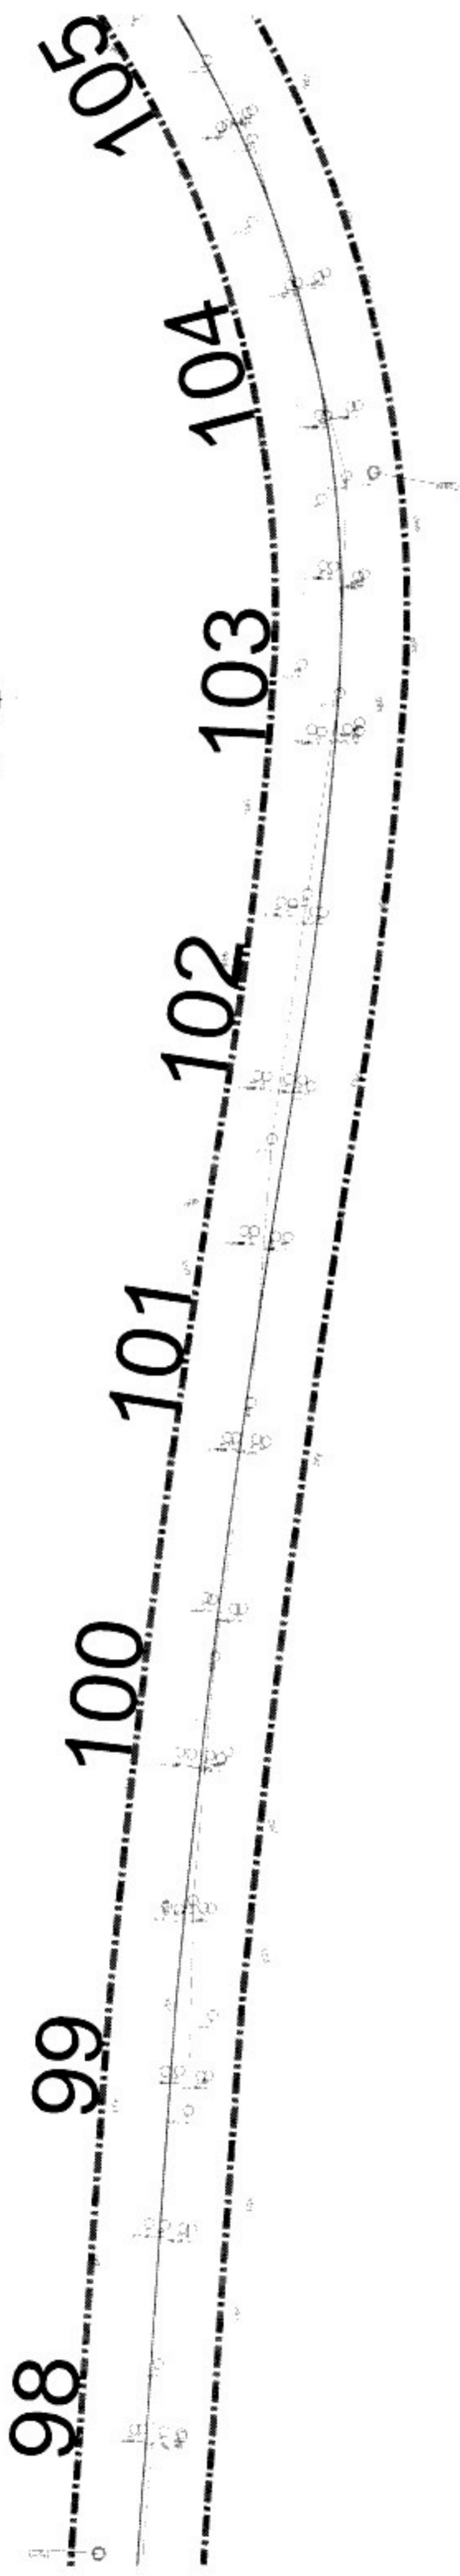


FLS. 50



CORTE LONGITUDINAL  
ESCALA 1:200


- LEGENDA
- EXISTENTE
  - LINA DE DOMINIO
  - EXISTENTE
  - JANELA DE VISUALIZACAO
  - AREA DE ATERRAMENTO
  - AREA DE ATERRAMENTO
  - AREA DE ATERRAMENTO

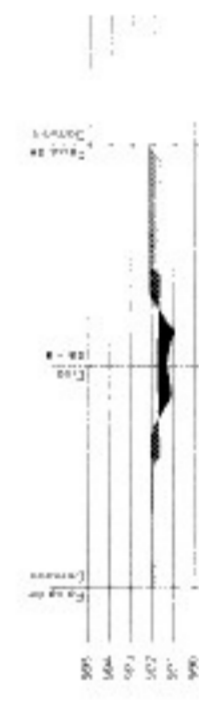


CORTE TRANSVERSAL - ESTACA 99  
ESCALA 1:200




CORTE TRANSVERSAL - ESTACA 100  
ESCALA 1:200

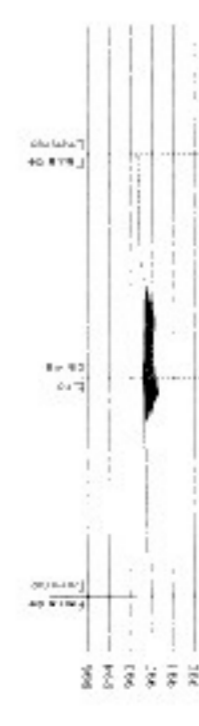


CORTE TRANSVERSAL - ESTACA 101  
ESCALA 1:200

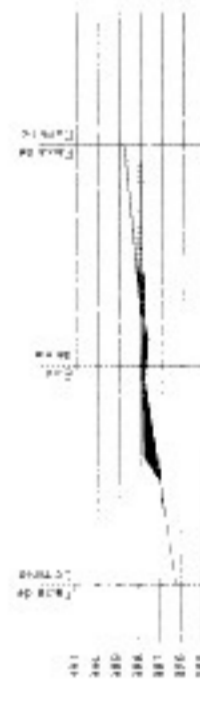

CORTE TRANSVERSAL - ESTACA 103  
ESCALA 1:200

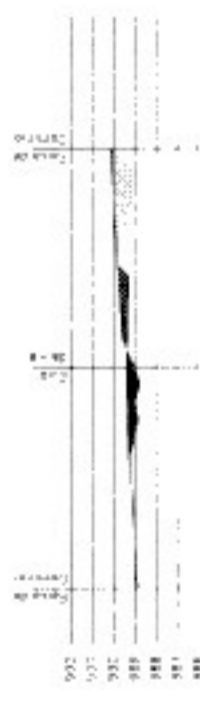

CORTE TRANSVERSAL - ESTACA 102  
ESCALA 1:200

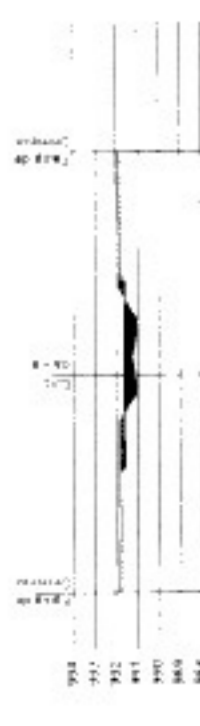


CORTE TRANSVERSAL - ESTACA 104  
ESCALA 1:200

**PREFEITURA MUNICIPAL DE SANTA MARIA DO OESTE**  
CNPJ 95.684.544/0001-76


PAVIMENTACAO EM CBUQ  
CUMPRANTE O CONTRATO DE LICITACAO Nº 001/2010 M  
**PROJETO DE TERRAPLANAGEM**

INDICADAS  
Oscar Delgado  
PREFEITO MUNICIPAL  
**16/76**


*[Signature]*  
Bruno Cesar de Campos  
CREA-PR 17.596/D

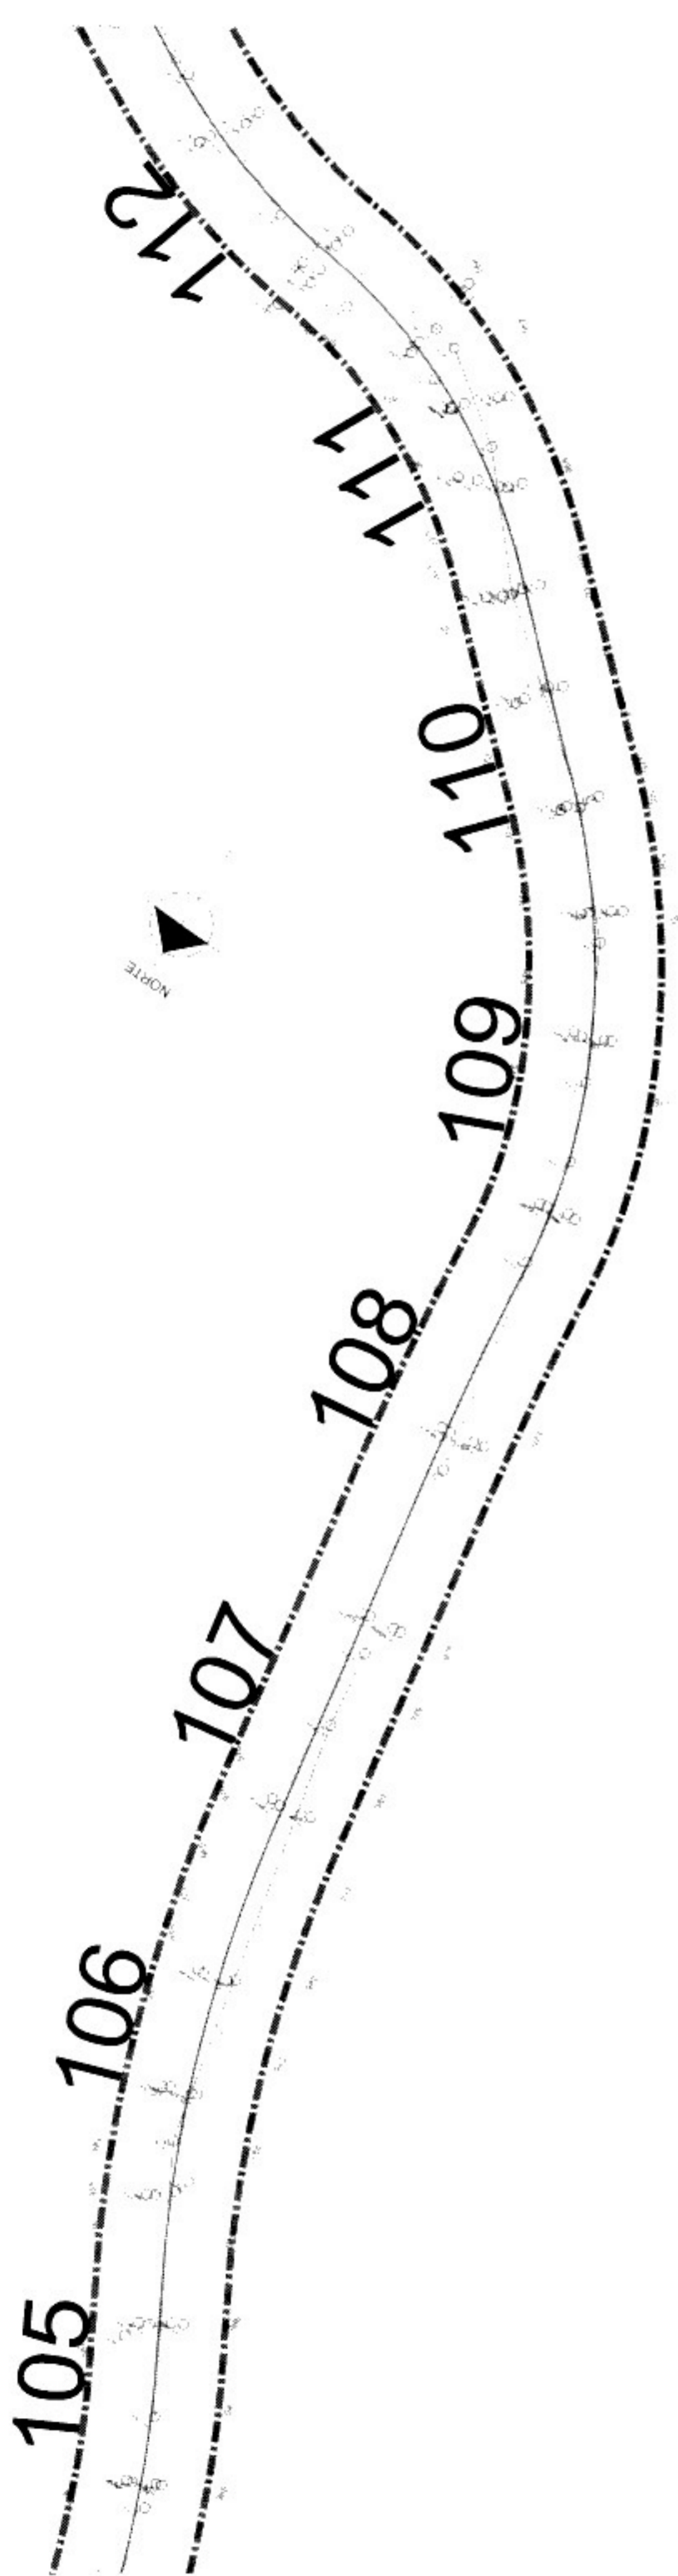


FLS 51

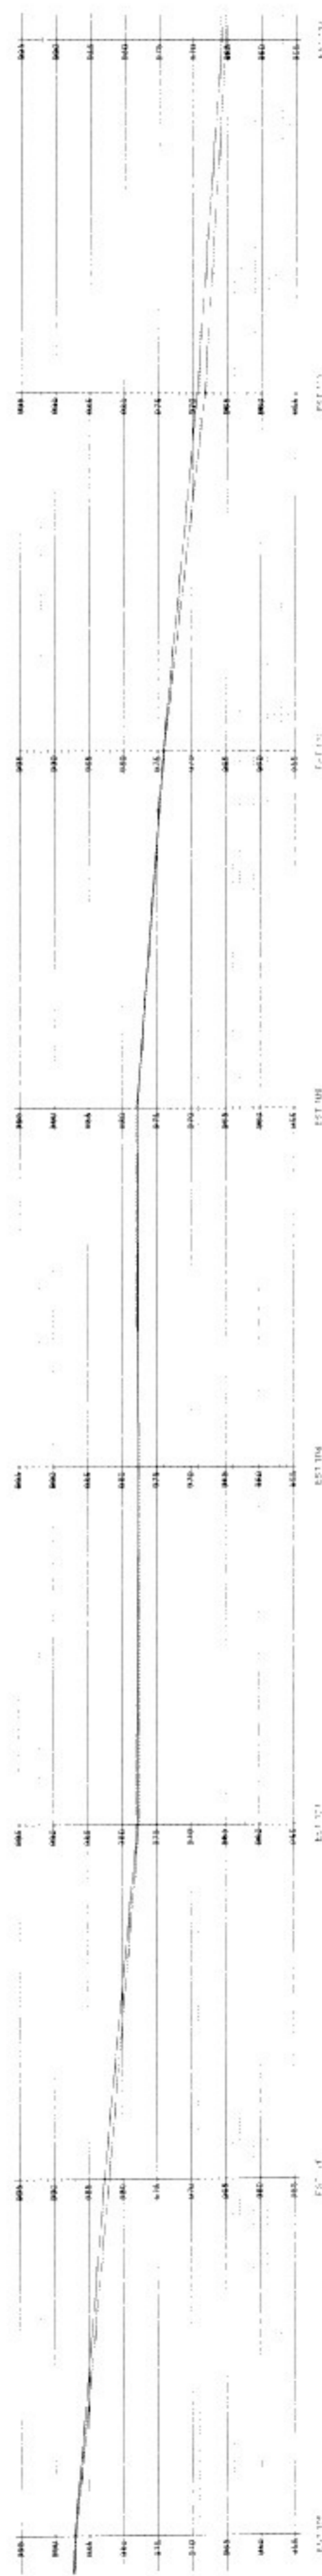

CORTE LONGITUDINAL  
ESCALA 1:50

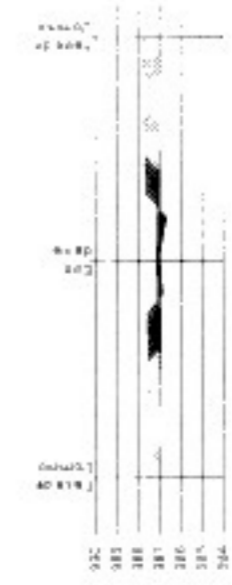

CORTE TRANSVERSAL - ESTACA 105  
ESCALA 1:20

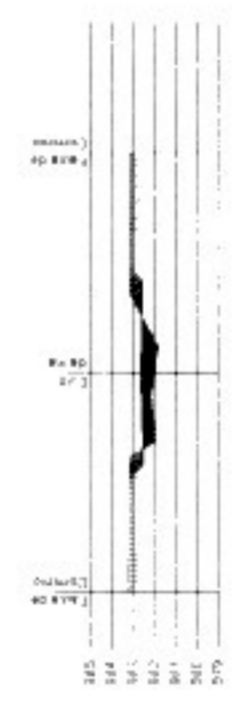

CORTE TRANSVERSAL - ESTACA 106  
ESCALA 1:20



CORTE TRANSVERSAL - ESTACA 107  
ESCALA 1:20



CORTE TRANSVERSAL - ESTACA 108  
ESCALA 1:20



CORTE TRANSVERSAL - ESTACA 110  
ESCALA 1:20



CORTE TRANSVERSAL - ESTACA 111  
ESCALA 1:20

**PREFEITURA MUNICIPAL DE SANTA MARIA DO OESTE**  
CNPJ 95.664.544/000-26

PAVIMENTAÇÃO EM CBUQ  
ESTRADA RUA JOSE GONCALVES, EXTENSÃO DE 12.650,00 M


PROJETO DE TERRAPLANAGEM

INDICADAS

**17/76**

Bruno Cesar de Campos  
CREA: 071/1962

Oscar Delgado  
PREFEITO MUNICIPAL

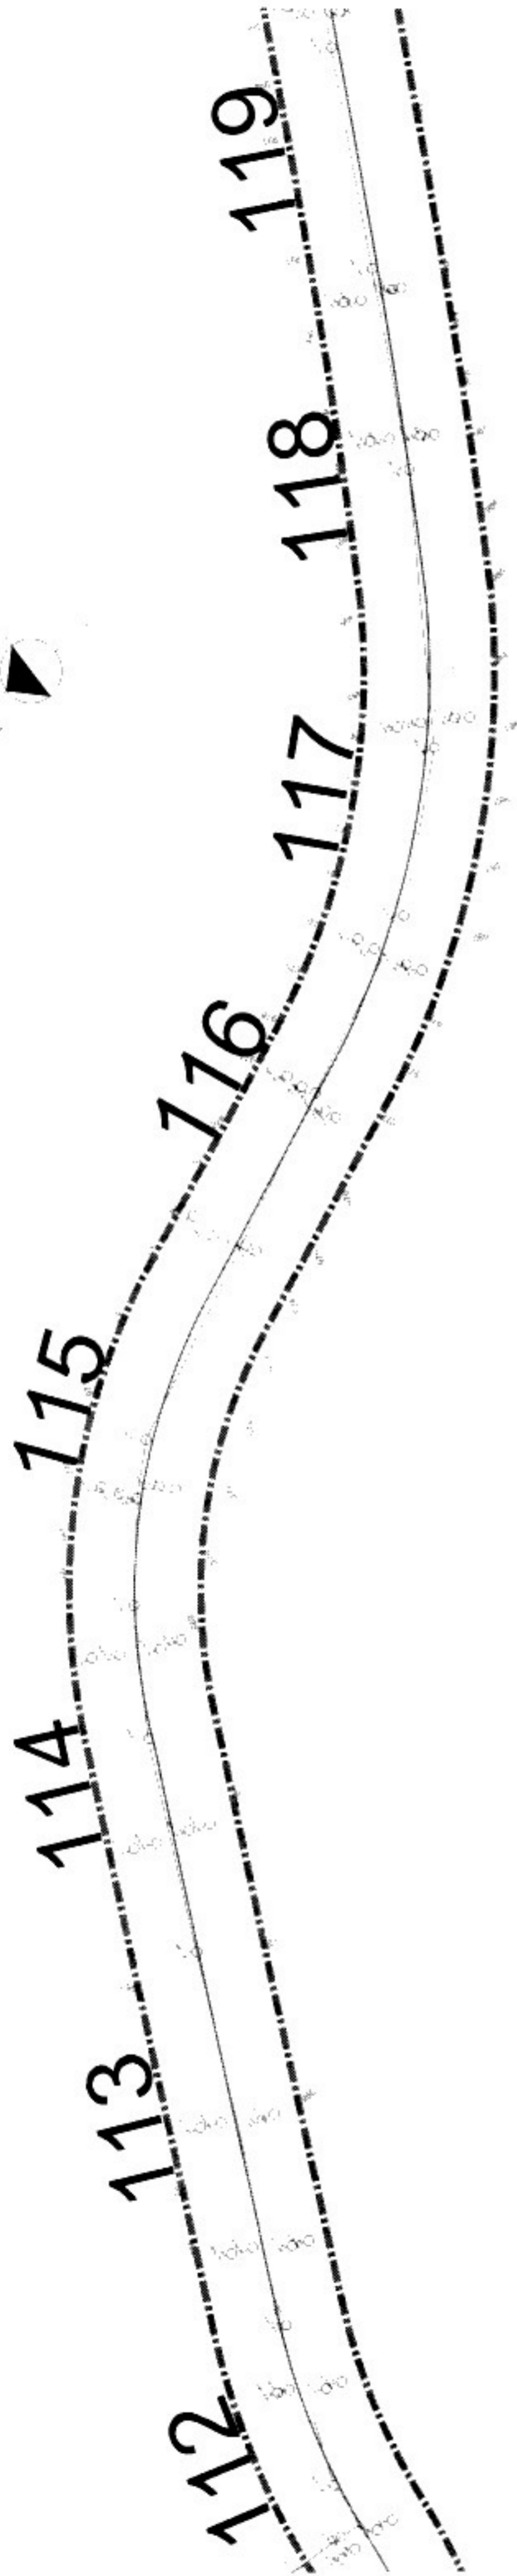

FLS. 52




CORTE LONGITUDINAL  
ESCALA 1:50



CORTE TRANSVERSAL - ESTACA 112  
ESCALA 1:20



CORTE TRANSVERSAL - ESTACA 113  
ESCALA 1:20

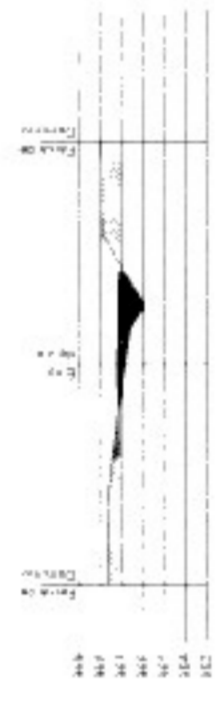


CORTE TRANSVERSAL - ESTACA 114  
ESCALA 1:20



CORTE TRANSVERSAL - ESTACA 115  
ESCALA 1:20



CORTE TRANSVERSAL - ESTACA 116  
ESCALA 1:20

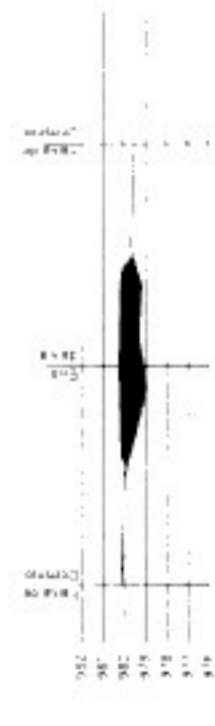

CORTE TRANSVERSAL - ESTACA 117  
ESCALA 1:20



CORTE TRANSVERSAL - ESTACA 118  
ESCALA 1:20

- LINHA DE TRACAO
- TAXA DE DOMINIO
- LIMITE DA ESTACAO VISUAL
- LIMITE ESTRADA EXISTENTE
- AREA DE ATERRO
- AREA DE CORTE
- APXA DE CORTE LATERAL
- APXA DE CORTE BORDA


**PREFEITURA MUNICIPAL DE SANTA MARIA DO OESTE**  
CNPJ: 95.684.544/0001-26

PAVIMENTAÇÃO EM CBUQ  
LICITADA A T. A. COMPLETAR O R. V. E. S. E. - EXTENSÃO DE 1,107 KM  
**PROJETO DE TERRAPLANAGEM**

INDICADAS  
Oscar Delgado  
PREFEITO MUNICIPAL  
18/76



FLS 53

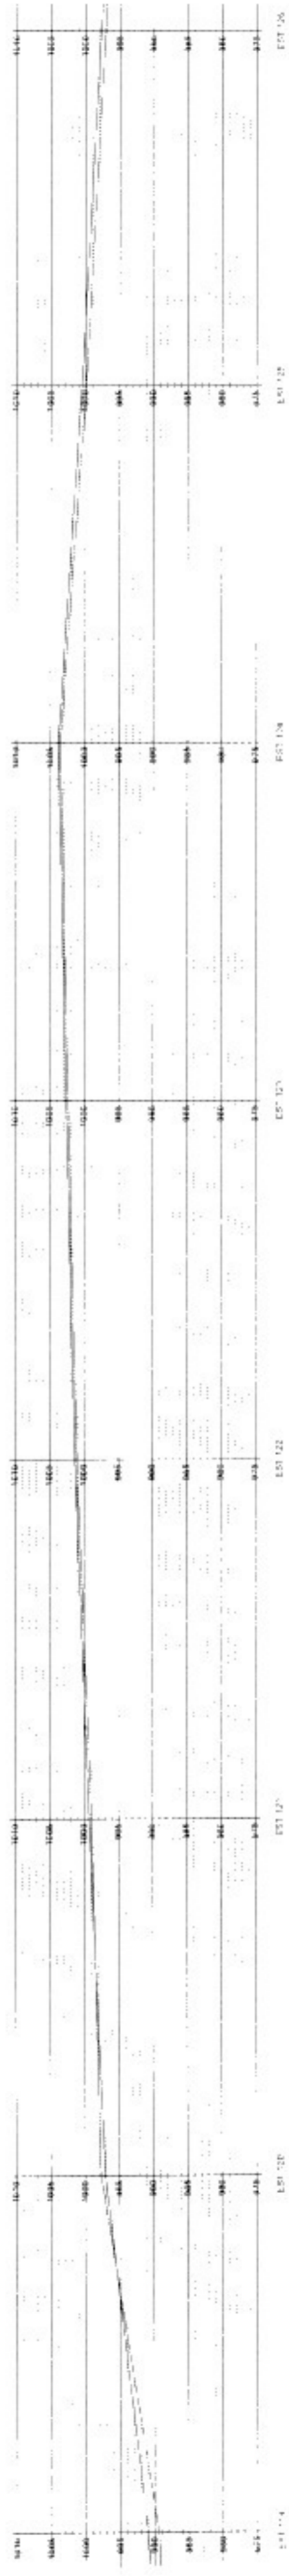

CORTE LONGITUDINAL  
ESCALA 1:500

CORTE TRANSVERSAL - ESTACA 119  
ESCALA 1:200

CORTE TRANSVERSAL - ESTACA 120  
ESCALA 1:200

CORTE TRANSVERSAL - ESTACA 121  
ESCALA 1:200

CORTE TRANSVERSAL - ESTACA 122  
ESCALA 1:200

CORTE TRANSVERSAL - ESTACA 123  
ESCALA 1:200








CORTE TRANSVERSAL - ESTACA 124  
ESCALA 1:200

CORTE TRANSVERSAL - ESTACA 125  
ESCALA 1:200

**PREFEITURA MUNICIPAL DE SANTA MARIA DO OESTE**  
CNPJ 05.684.544/001-26

PAVIMENTAÇÃO EM CBUQ  
ESTIMADA À C/MTY, DREZ. G. DOPO VERDE - EX-TEIÃO DE 12.207,00 M  
**PROJETO DE TERRAPLANAGEM**

INDICADAS  
Bruno Cesar de Campos  
CREA-PR 17.656/0  
Oscar Delgado  
PREFEITO MUNICIPAL  
**19/76**

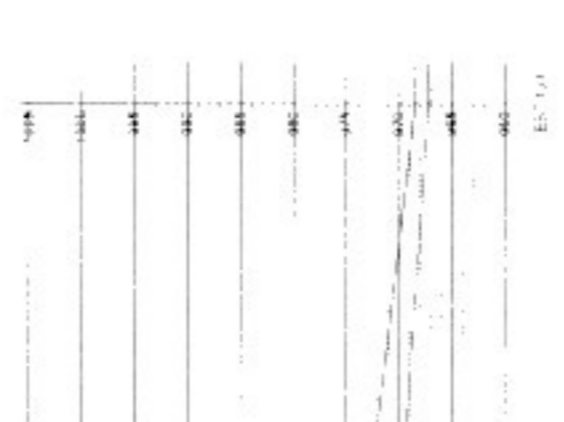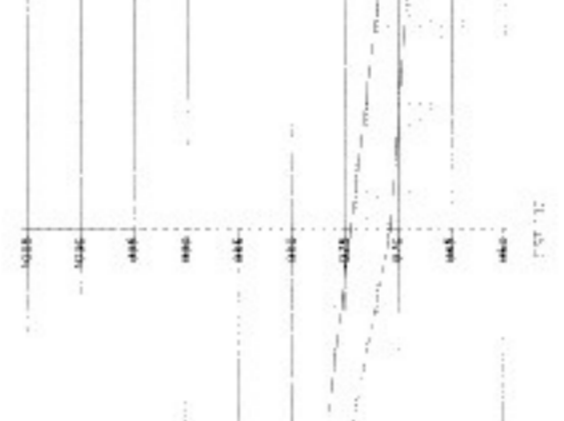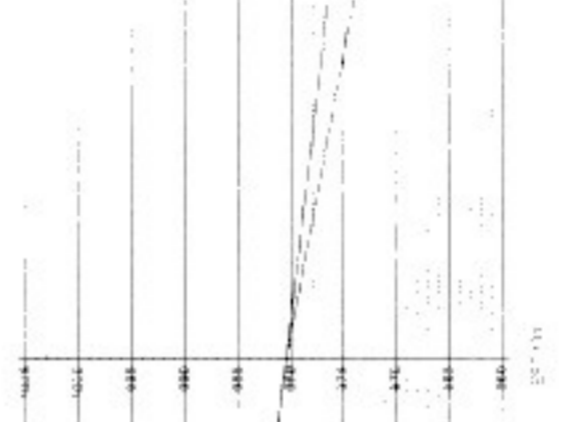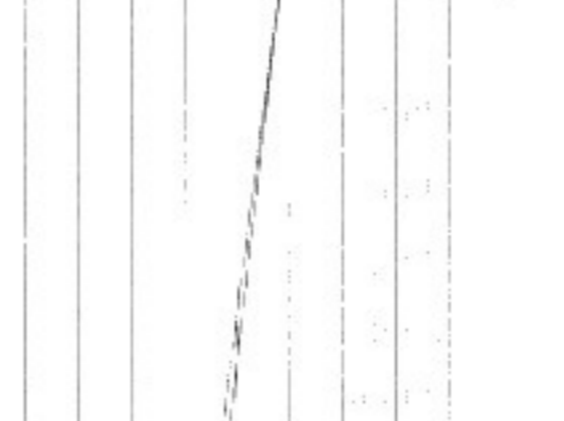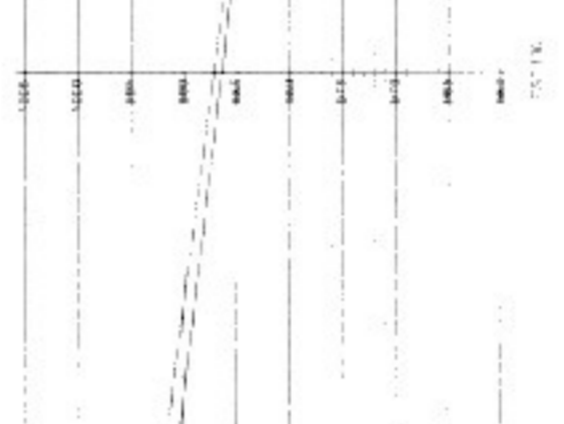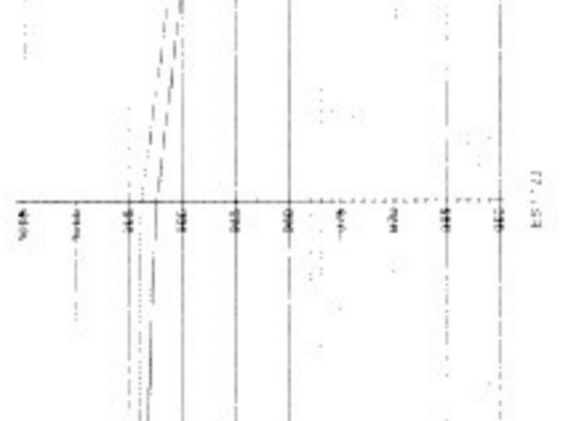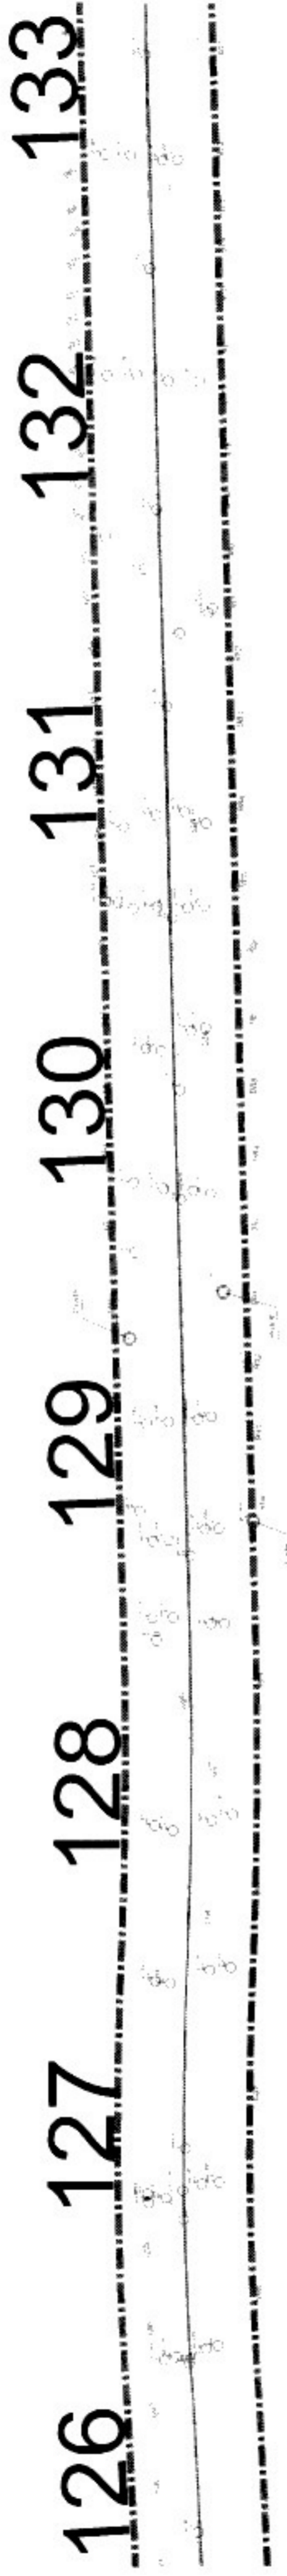

LEGENDA

- EXISTENTE
- PROPOSTA
- LIMITE DA ESTRADA EXISTENTE
- LIMITE DA ESTRADA PROPOSTA
- AREA DE ATERRAMENTO
- AREA DE UTILIZACAO NO ACRIBSO

FLS 54

**PREFEITURA MUNICIPAL DE SANTA MARIA DO OESTE**  
CNPJ 05.684.544/0001-25


**PAVIMENTACAO EM CBUQ**  
ESTRUCATA A CONJUGACAO CURVO VERDE - EXPERIACAO DE 15,8073 M

**PROJETO DE TERRAPLANAGEM**

**INDICADAS**  
20/76

**Oscar Delgado**  
PREFEITO MUNICIPAL

**Bruno Cesar dos Campos**  
CREM-PR 171.5960

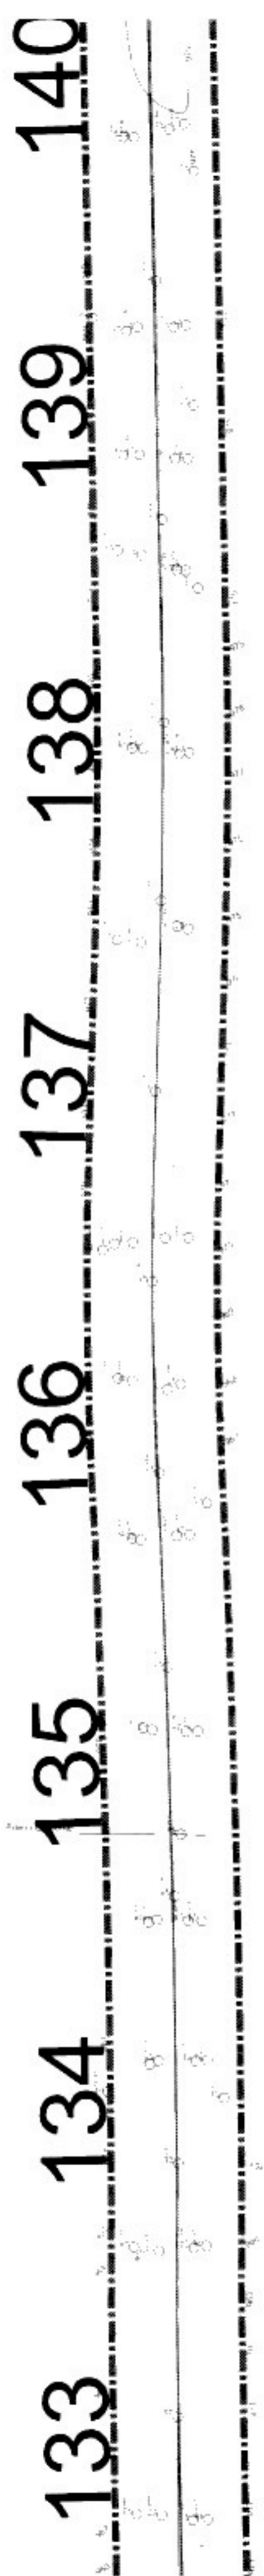

CORTE LONGITUDINAL  
ESCALA 1:50

FLS. 55

- E.X. DO TRACADO
- LINHA DE FUNDOS
- E.X. DA ESTRADA EXISTENTE
- LIMITE ESTRADA EXISTENTE
- AREA DE ATERRAMENTO
- AREA DE CORTE
- AREA DE CORTE LATERAL DE CIRCUNDAÇÃO NO ALBERGO

CORTE TRANSVERSAL - ESTACA 135  
ESCALA 1:20


CORTE TRANSVERSAL - ESTACA 134  
ESCALA 1:20

CORTE TRANSVERSAL - ESTACA 133  
ESCALA 1:20

CORTE TRANSVERSAL - ESTACA 136  
ESCALA 1:20

CORTE TRANSVERSAL - ESTACA 137  
ESCALA 1:20

CORTE TRANSVERSAL - ESTACA 138  
ESCALA 1:20

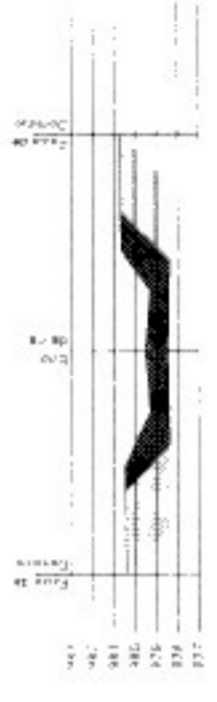

**PREFEITURA MUNICIPAL DE SANTA MARIA DO OESTE**  
CNPJ 05.684.544/000126

PAVIMENTAÇÃO EM CBUQ  
ESTRADA FEA CORUPAQUE (CORUPAQUE - VILA DO JARDIM) - SANTA MARIA

PROJETO DE TERRAPLANAGEM

*[Signature]*  
Bruno César de Campos  
CREA/PN 171/596/D

CORTE TRANSVERSAL - ESTACA 139  
ESCALA 1:20

CORTE TRANSVERSAL - ESTACA 138  
ESCALA 1:20


CORTE TRANSVERSAL - ESTACA 137  
ESCALA 1:20

CORTE TRANSVERSAL - ESTACA 136  
ESCALA 1:20

INDICADAS

21/76

Oscar Delgado  
PREFEITO MUNICIPAL

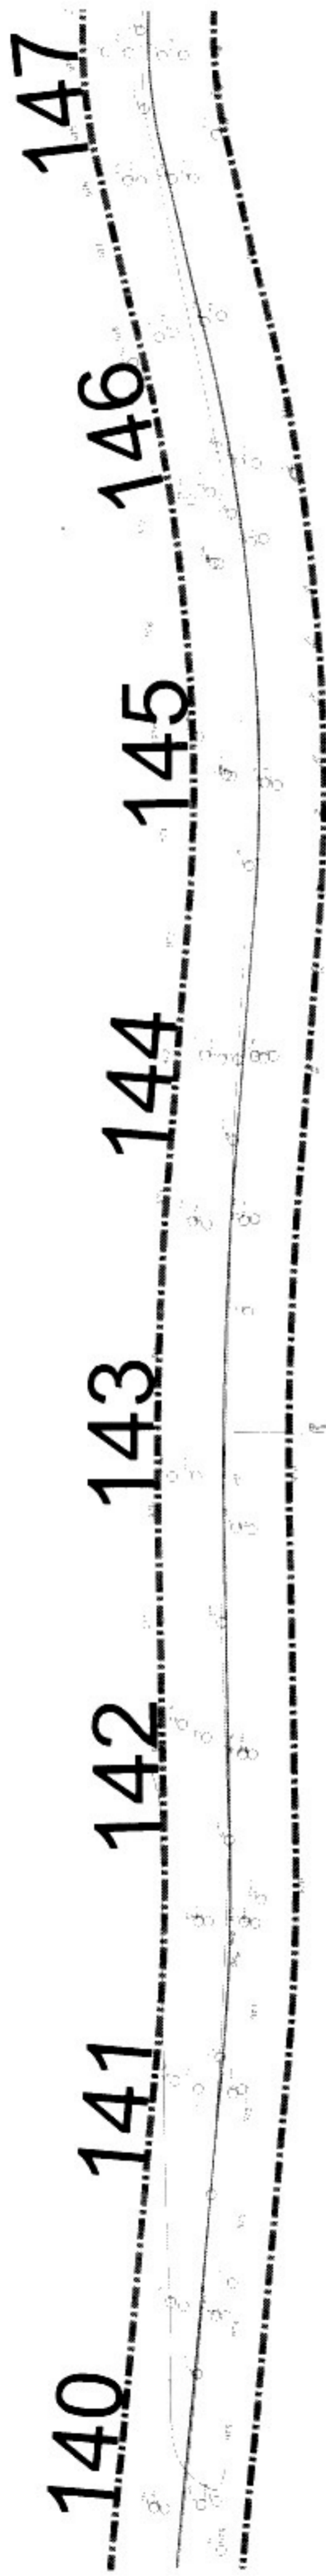


CORTE LONGITUDINAL  
ESCALA 1:500

EST. 140 EST. 141 EST. 142 EST. 143 EST. 144 EST. 145 EST. 146 EST. 147



CORTE TRANSVERSAL - ESTACA 140  
ESCALA 1:200

200 205 210 215 220 225 230 235 240 245 250

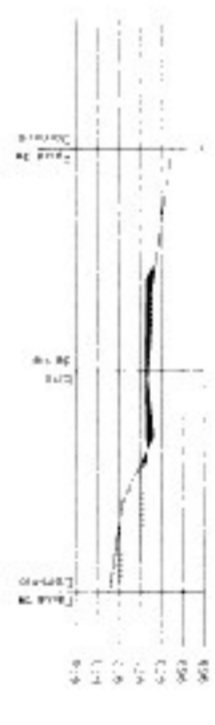

CORTE TRANSVERSAL - ESTACA 141  
ESCALA 1:200

200 205 210 215 220 225 230 235 240 245 250



CORTE TRANSVERSAL - ESTACA 142  
ESCALA 1:200

200 205 210 215 220 225 230 235 240 245 250



CORTE TRANSVERSAL - ESTACA 143  
ESCALA 1:200

200 205 210 215 220 225 230 235 240 245 250



CORTE TRANSVERSAL - ESTACA 144  
ESCALA 1:200

200 205 210 215 220 225 230 235 240 245 250



CORTE TRANSVERSAL - ESTACA 145  
ESCALA 1:200

200 205 210 215 220 225 230 235 240 245 250



CORTE TRANSVERSAL - ESTACA 146  
ESCALA 1:200

200 205 210 215 220 225 230 235 240 245 250

LEGENDA

- LINHA DE TRACAO
- LINHA DE ENFERMADA EXISTENTE
- LINHA DE ENFERMADA PROPOSTA
- LIMITE ESTACAS
- AREA DE ATERRO
- AREA DE CORTE
- AREA DE CORTE LATERAL
- LINHA DE ENFERMADA PROPOSTA

FLS. 56

**PREFEITURA MUNICIPAL DE SANTA MARIA DO OESTE**  
CNPJ 05.684.544/0001-26

PAVIMENTAÇÃO EM CBUQ  
ESTRADA 47 - AL. WILSON DE GODOY SILVA - EX. 11/13/14/15/16/17/18/19/20 M



PROJETO DE TERRAPLANAGEM

INDICADAS  
22/76

Oscar Delgado  
PREFEITO MUNICIPAL

Bruno Cesar de Campos  
ENGENHEIRO CIVIL - 1960



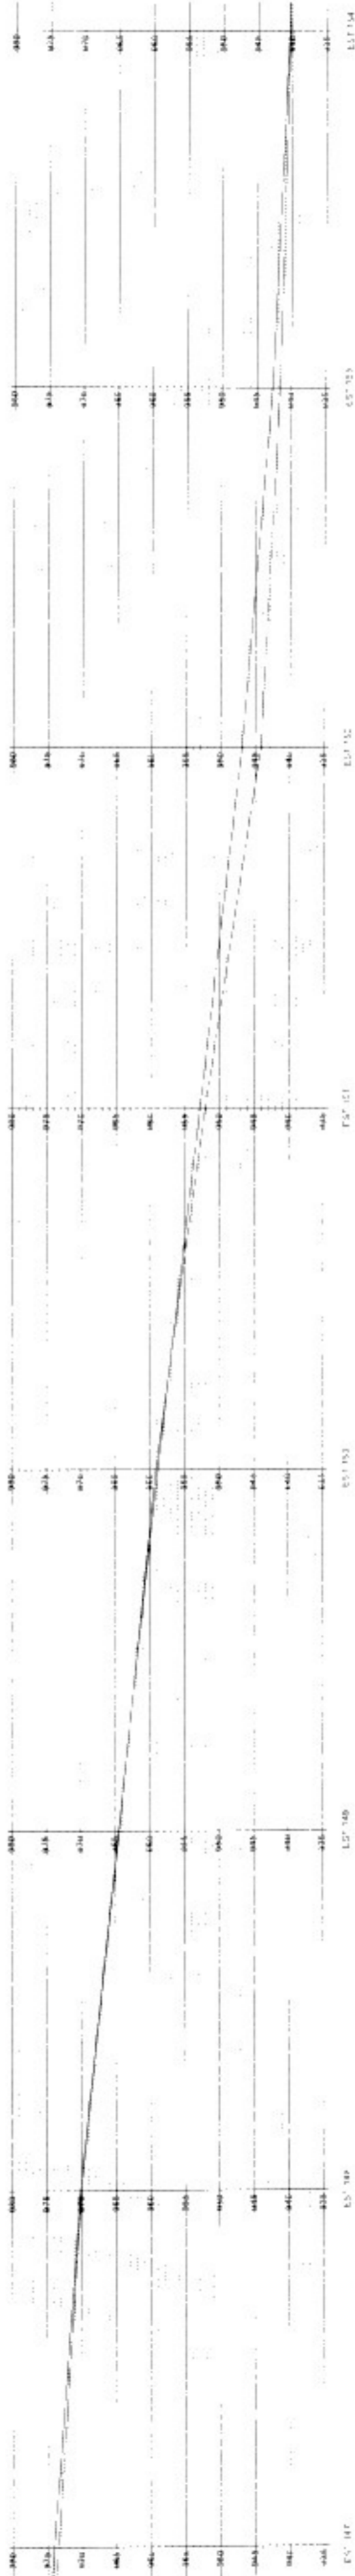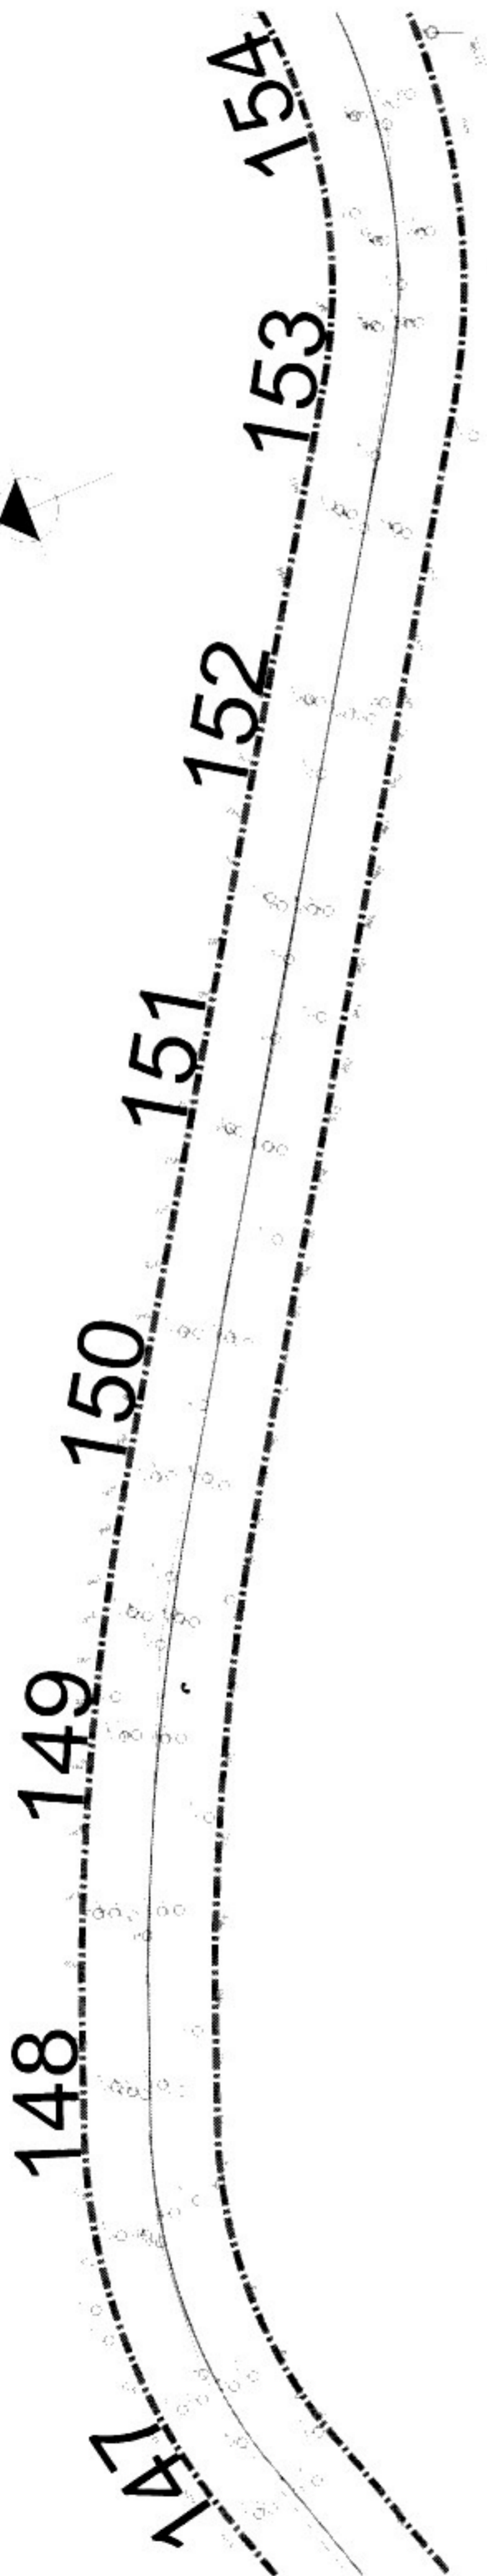


CORTE LONGITUDINAL  
ESCALA 1:50


- LEGENDA
- LINHA DE PROJETO
  - - - - - LINHA DE TERMOLO
  - LINHA DA ESTRADA EXISTENTE
  - LINHA DE FUNDAÇÃO EXISTENTE
  - LINHA DE ALARGAMENTO
  - LINHA DE CORTE
  - LINHA DE CORTE LATERAL
  - LINHA DE SACADA NO ATÉRIO



CORTE TRANSVERSAL - ESTACA 147  
ESCALA 1:20

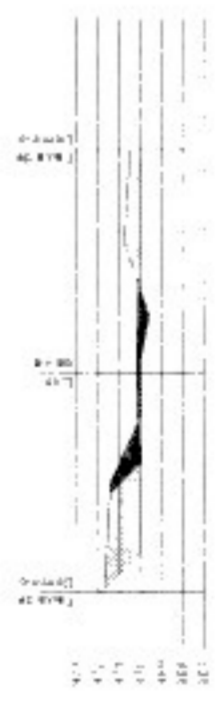


CORTE TRANSVERSAL - ESTACA 148  
ESCALA 1:20

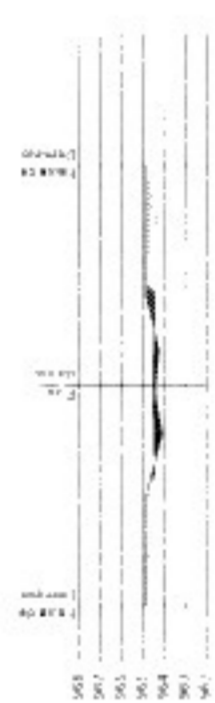

CORTE TRANSVERSAL - ESTACA 149  
ESCALA 1:20



CORTE TRANSVERSAL - ESTACA 150  
ESCALA 1:20

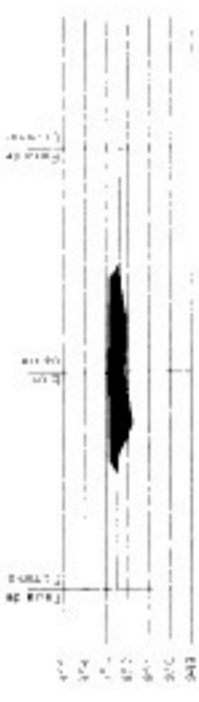

CORTE TRANSVERSAL - ESTACA 151  
ESCALA 1:20



CORTE TRANSVERSAL - ESTACA 152  
ESCALA 1:20



CORTE TRANSVERSAL - ESTACA 153  
ESCALA 1:20

FLS. 57

**PREFEITURA MUNICIPAL DE SANTA MARIA DO OESTE**

CNPJ 95.684.544/0001-26

PAVIMENTAÇÃO EM CBUQ  
ESTRADA A ...



PROJETO DE TERRAPLANAGEM

INDICADAS


*[Signature]*  
Bruno Cesar de Campos  
CREA-PR 175560

Oscar Delgado  
PREFEITO MUNICIPAL

23/76

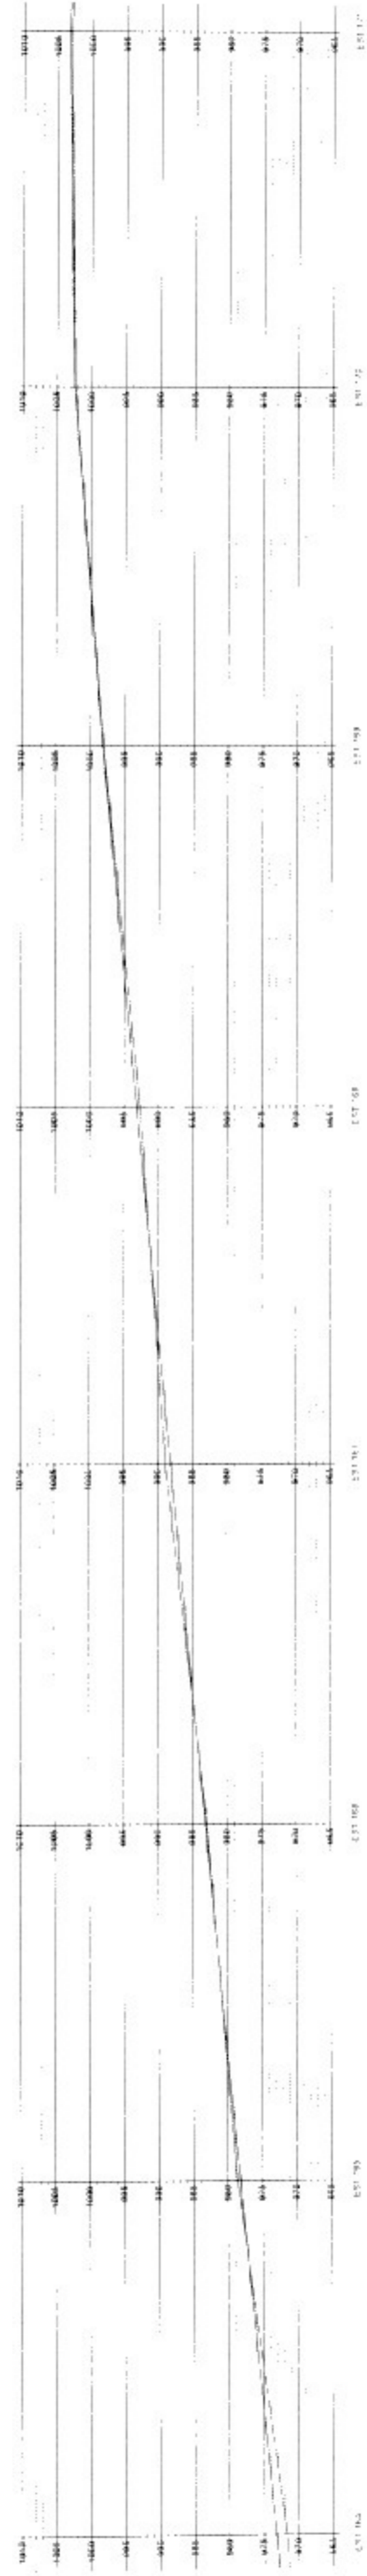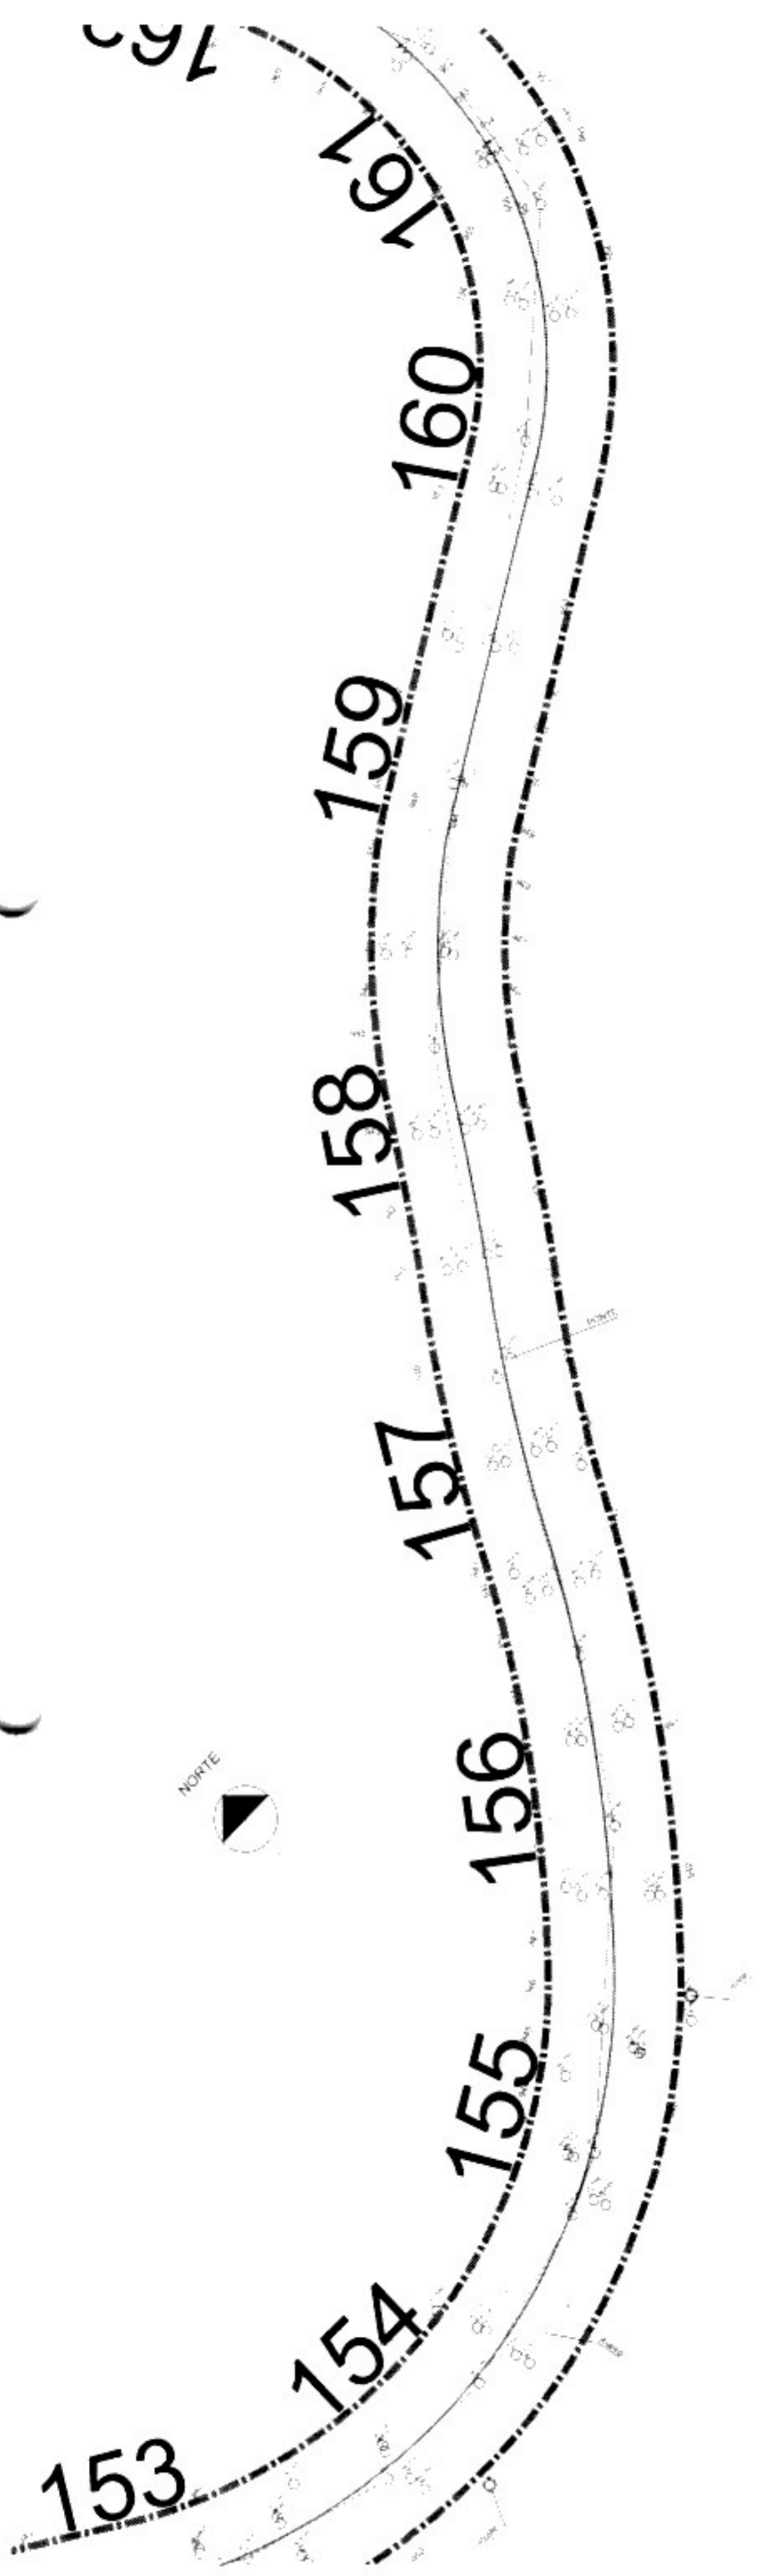

CORTE LONGITUDINAL  
ESCALA 1:100

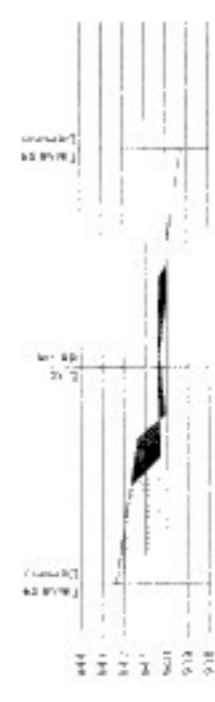


CORTE TRANSVERSAL - ESTACA 154  
ESCALA 1:20



CORTE TRANSVERSAL - ESTACA 155  
ESCALA 1:20




CORTE TRANSVERSAL - ESTACA 156  
ESCALA 1:20

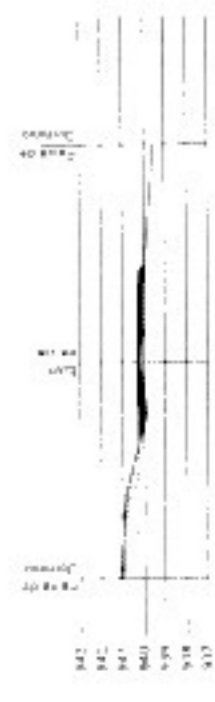

CORTE TRANSVERSAL - ESTACA 157  
ESCALA 1:20



CORTE TRANSVERSAL - ESTACA 159  
ESCALA 1:20

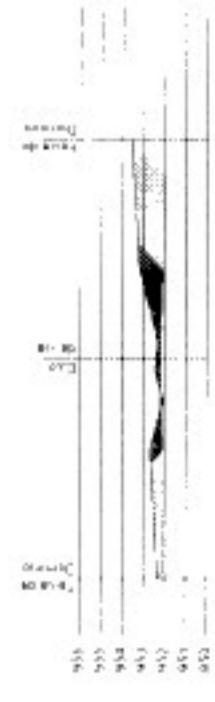

CORTE TRANSVERSAL - ESTACA 160  
ESCALA 1:20



FLS. 53

**PREFEITURA MUNICIPAL DE SANTA MARIA DO OESTE**  
 CNPJ 95.684.544/001-26

PAVIMENTAÇÃO EM CBUQ  
 ESTRADA ATIC - COMARCAS CURIO VERDE - EXTENSÃO 10,7 KM, V  
**PROJETO DE TERRAPLANAGEM**

INDICADAS  
 Oscar Delgado  
 PREFEITO MUNICIPAL  
 Bruno Cesar de Campos  
 CREA-PR 19960

24/76

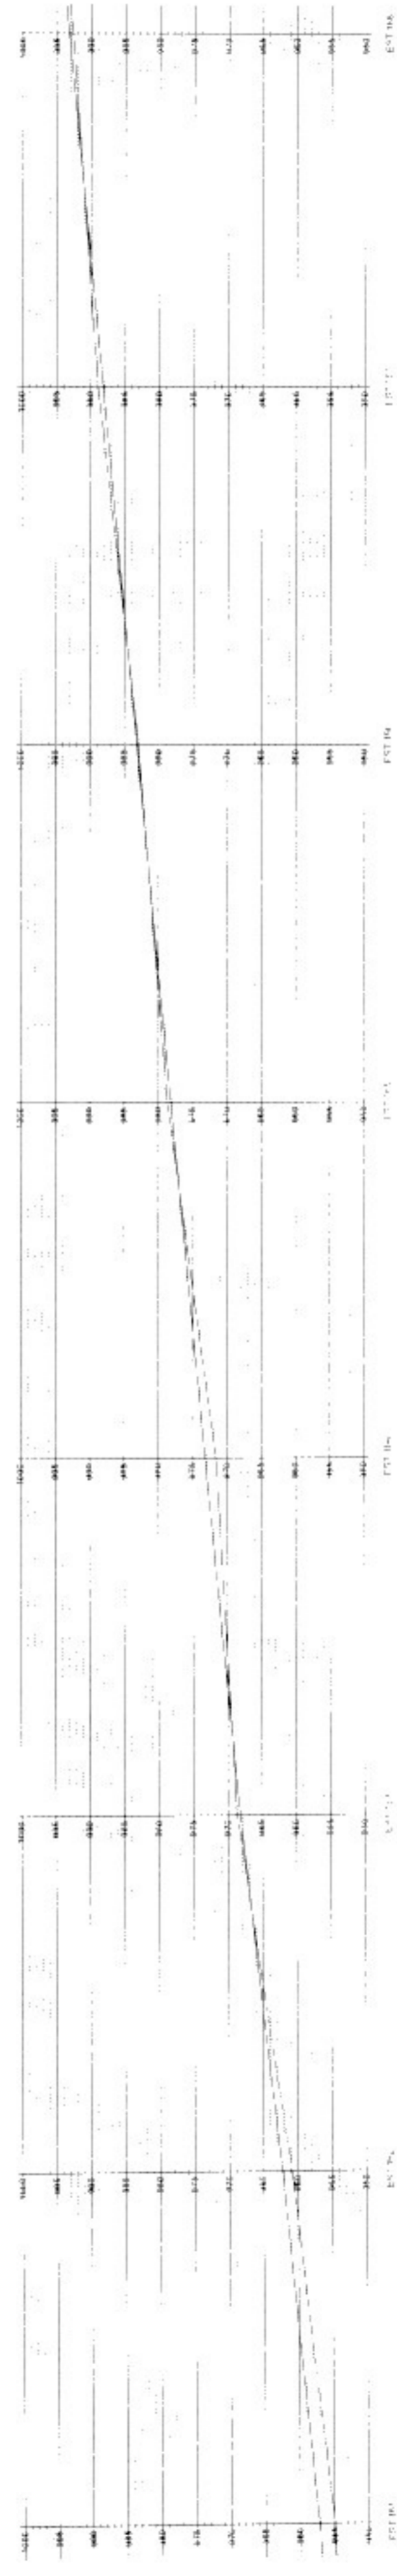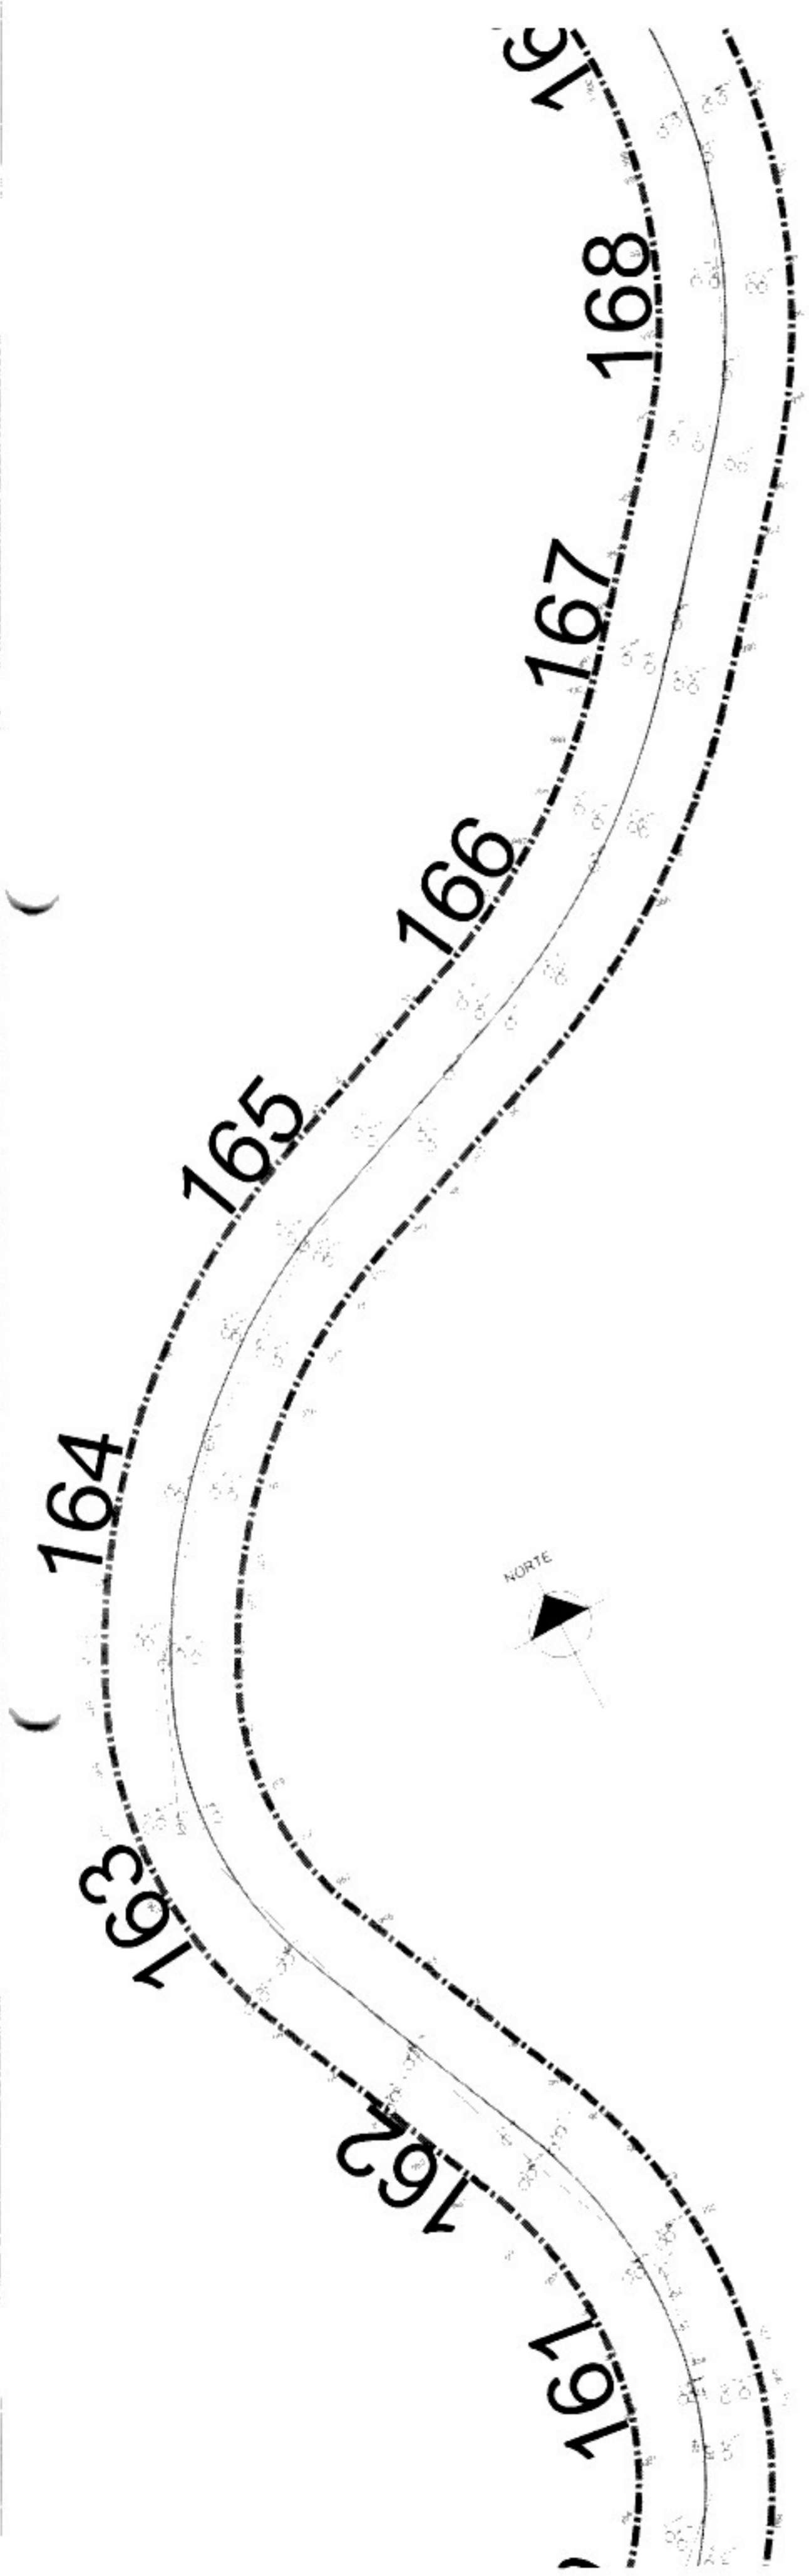

CORTE LONGITUDINAL  
ESCALA 1:50


- LEGENDA
- LINHA DE TALAPODAS
  - LINHA DE CALDEAMENTO
  - BORDO DA ESTANCA EXISTENTE
  - V. M. ESTANCA EXISTENTE
  - ÁREA DE ALIPEL
  - ÁREA DE CORTA
  - ÁREA DE CORTE LATERAL
  - UTILIZAÇÃO NO ATERRO



CORTE TRANSVERSAL - ESTACA 161  
ESCALA 1:20



CORTE TRANSVERSAL - ESTACA 162  
ESCALA 1:20

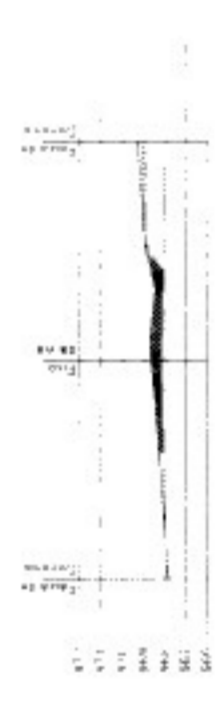

CORTE TRANSVERSAL - ESTACA 163  
ESCALA 1:20




CORTE TRANSVERSAL - ESTACA 164  
ESCALA 1:20



CORTE TRANSVERSAL - ESTACA 165  
ESCALA 1:20



CORTE TRANSVERSAL - ESTACA 166  
ESCALA 1:20

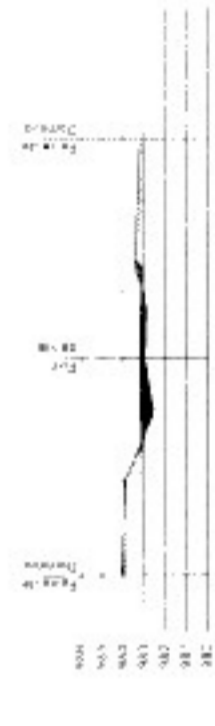

CORTE TRANSVERSAL - ESTACA 167  
ESCALA 1:20

FLS 59

**PREFEITURA MUNICIPAL DE SANTA MARIA DO OESTE**  
CNPJ 05.684.544/0001-26

PAVIMENTAÇÃO EM CBUQ  
ESTRADA PELA COMUNIDADE JURUVÉRE - EXTENSÃO DE 1,407 KM



**PROJETO DE TERRAPLANAGEM**

INDICADAS

*[Signature]*  
Bruno Cesar de Campos  
CREA-PR 771.960

Oscar Delgado  
PREFEITO MUNICIPAL


**25/76**

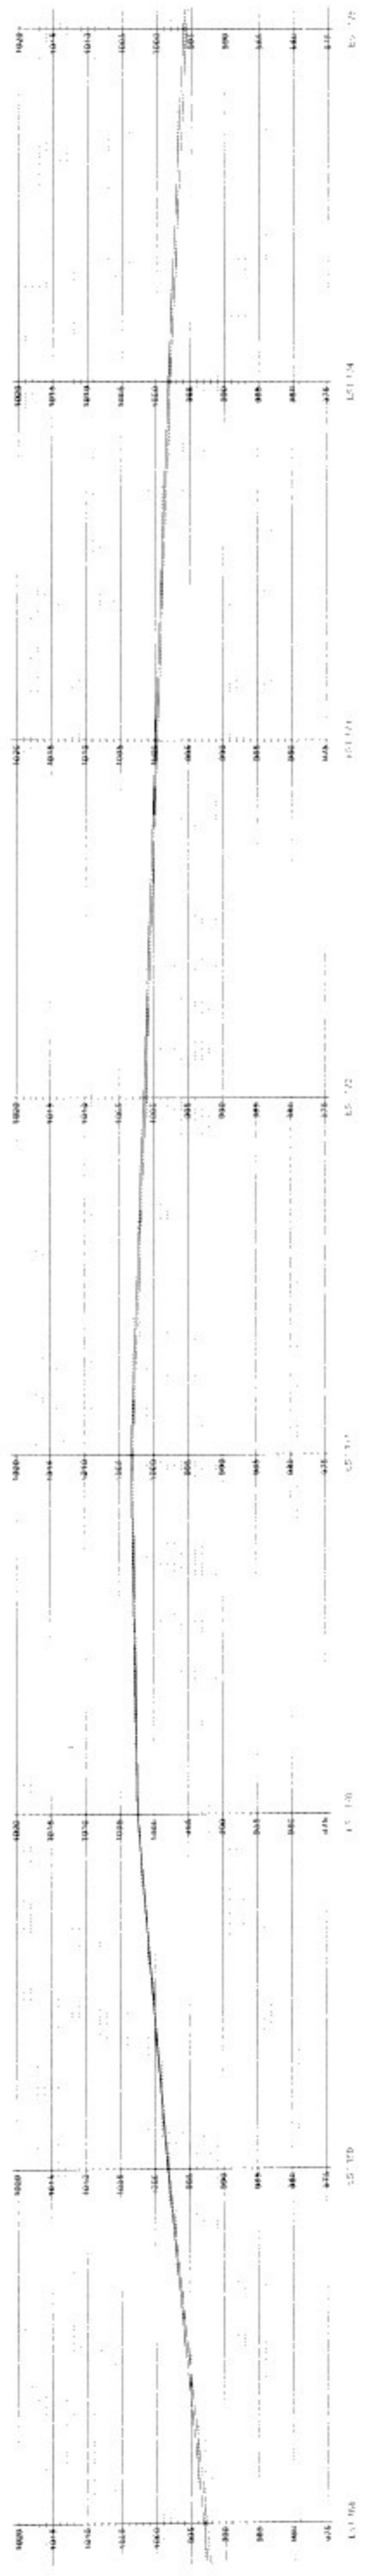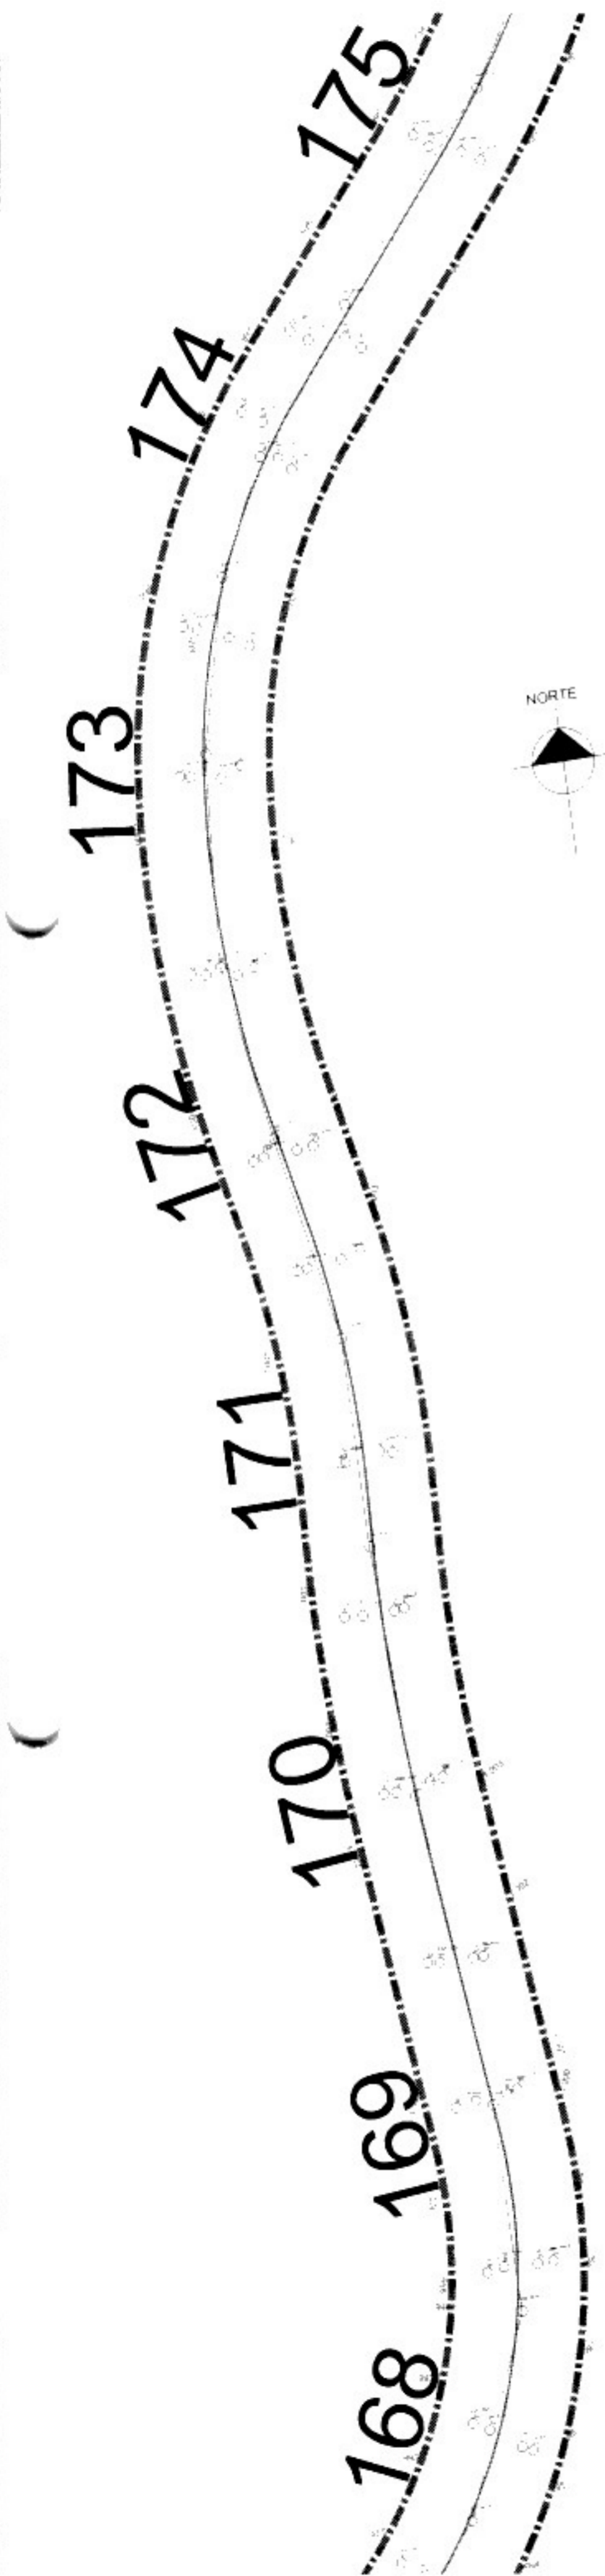


CORTE LONGITUDINAL  
ESCALA 1:200

FLS. 60


- LEGENDA
- PROJ. DE PAVIMENTO
  - FAIXA DE DOMÍNIO
  - C.V.O. DA ESTADA EXISTENTE
  - LIMITE PROPOSTA - EXISTENTE
  - ÁREA DE SERVIÇO
  - ÁREA DE "CORTE"
  - ÁREA DE CORTE "A PARTIR DA" UTILIZAÇÃO DO "CUBO"

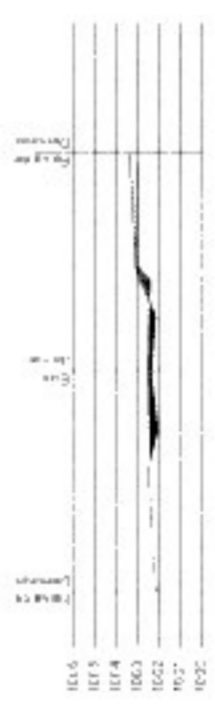


CORTE TRANSVERSAL - ESTACA 170  
ESCALA 1:20

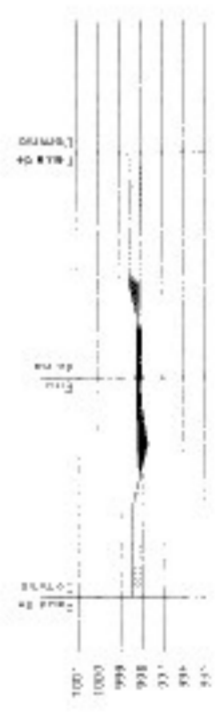


CORTE TRANSVERSAL - ESTACA 169  
ESCALA 1:20

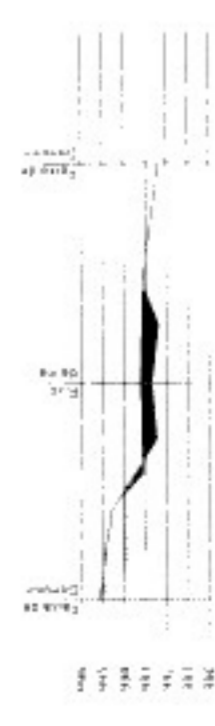


CORTE TRANSVERSAL - ESTACA 168  
ESCALA 1:20

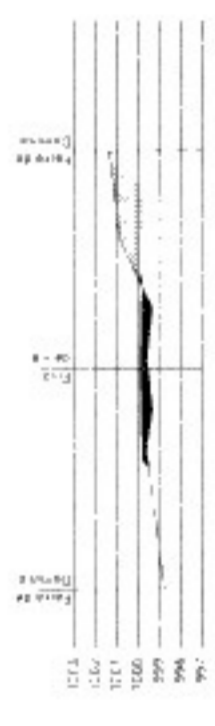


CORTE TRANSVERSAL - ESTACA 173  
ESCALA 1:20

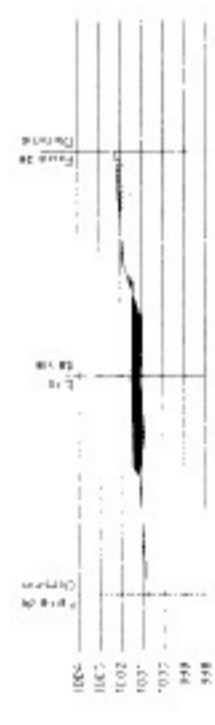

CORTE TRANSVERSAL - ESTACA 172  
ESCALA 1:20

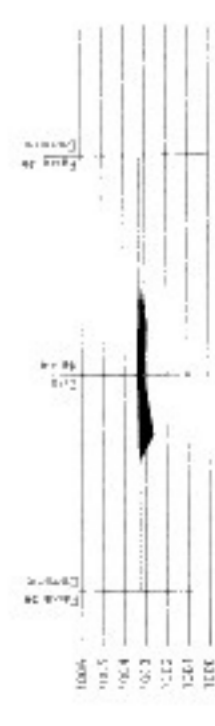

CORTE TRANSVERSAL - ESTACA 171  
ESCALA 1:20

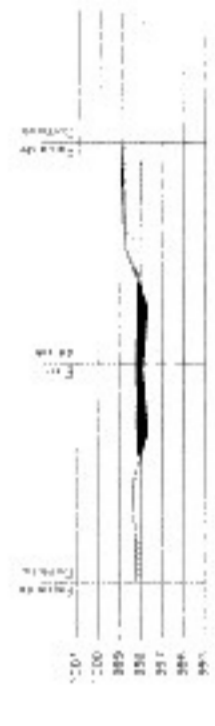

CORTE TRANSVERSAL - ESTACA 174  
ESCALA 1:20

**PREFEITURA MUNICIPAL DE SANTA MARIA DO OESTE**  
CNPJ 35.684.544/0001-26



**PAVIMENTAÇÃO EM CBUQ**  
LICITADA À T.E. CONDIÇÃO DE PREÇO FIXO - VALOR DE R\$ 1.400.000,00

**PROJETO DE TERRAPLANAGEM**

*[Signature]*  
Bruno Cesar de Campos  
CREA-PR 171.996/0

INDICADAS  
Oscar Delgado  
PREFEITO MUNICIPAL

**26/76**

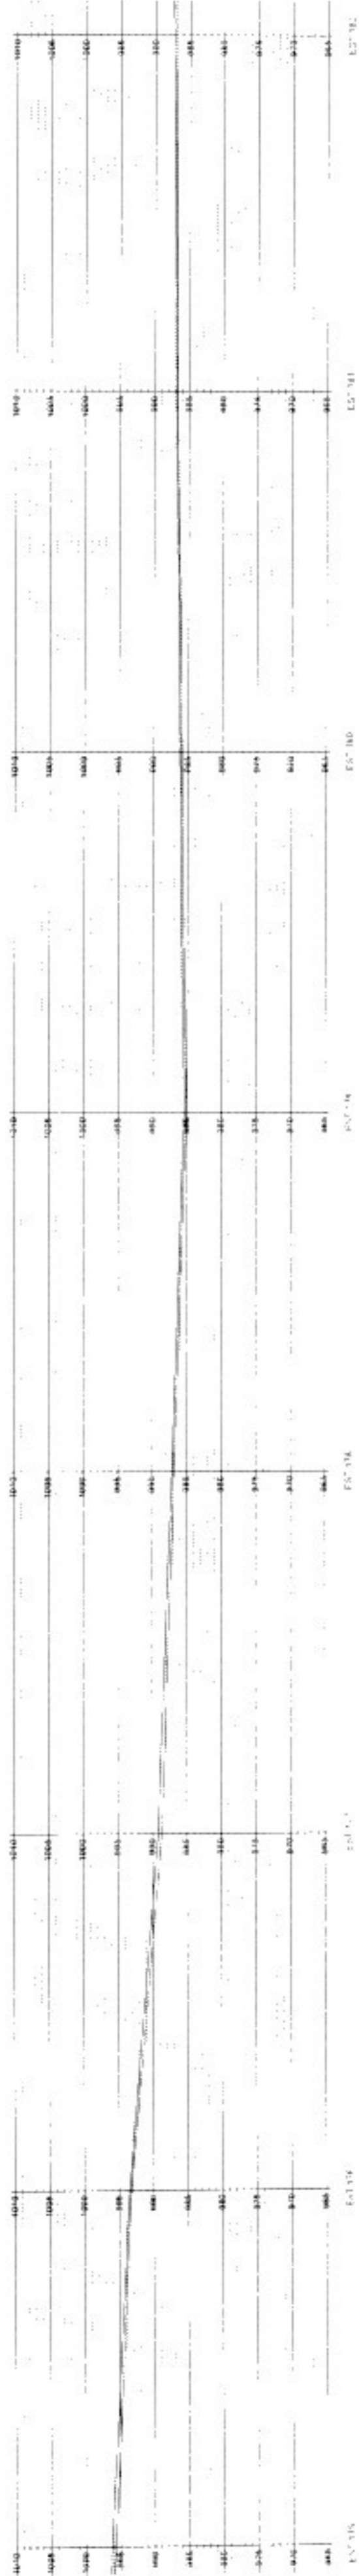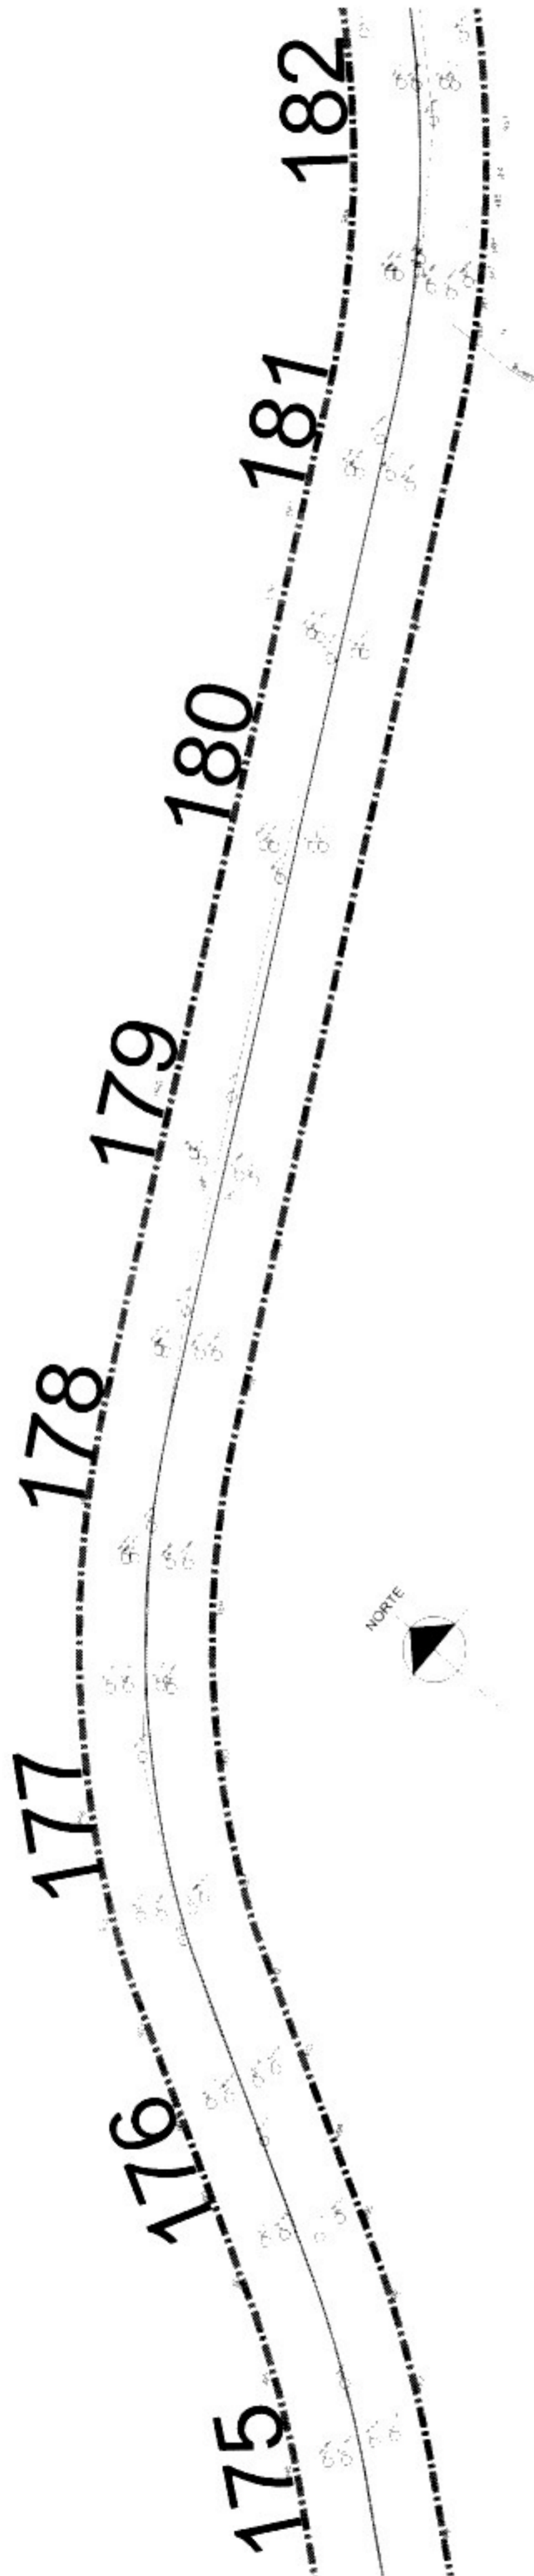

CORTE LONGITUDINAL  
ESCALA 1:500


- LEGENDA
- DADO DO TERRENO
  - - - - - CALDA DO TERRENO
  - RUMO DA ESTRADA EXISTENTE
  - LIMITE ESTACADA 175/176
  - AREA DE ATERRAMENTO
  - AREA DE CORTA
  - AREA DE CORTE LATERAL
  - ITENS DE COTAÇÃO NO ATERRAMENTO



CORTE TRANSVERSAL - ESTACA 175  
ESCALA 1:200




CORTE TRANSVERSAL - ESTACA 176  
ESCALA 1:200

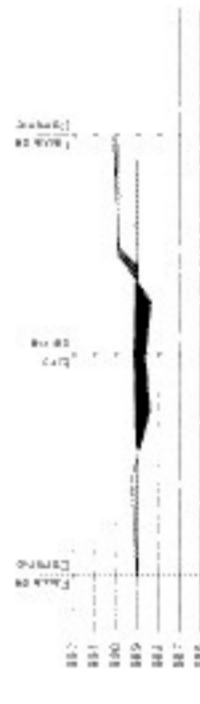

CORTE TRANSVERSAL - ESTACA 177  
ESCALA 1:200




CORTE TRANSVERSAL - ESTACA 178  
ESCALA 1:200

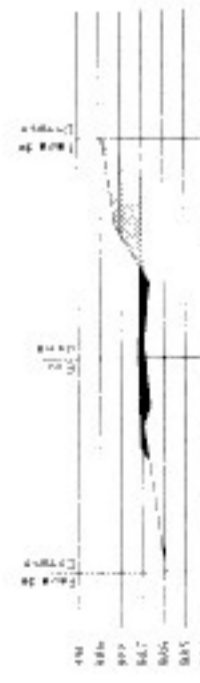

CORTE TRANSVERSAL - ESTACA 179  
ESCALA 1:200



CORTE TRANSVERSAL - ESTACA 180  
ESCALA 1:200

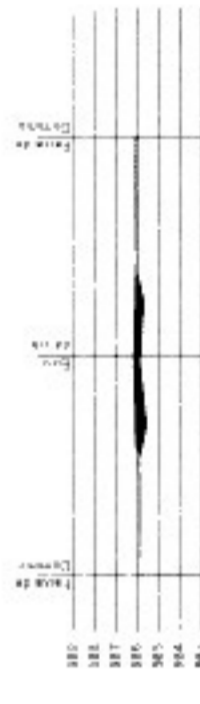

CORTE TRANSVERSAL - ESTACA 181  
ESCALA 1:200



CORTE TRANSVERSAL - ESTACA 182  
ESCALA 1:200

FLS 61

**PREFEITURA MUNICIPAL DE SANTA MARIA DO OESTE**  
CNPJ 95.684.544/0001-26

PAVIMENTAÇÃO EM CBUQ  
ESTRADA ATÉ A COMUNIDADE CLERO VERDE - FZ. TRAIANA, L.C. - ZONA R. - V.


PROJETO DE TERRAPLANAGEM

INDICADAS


Bárceno Cesar de Campos  
CPC-PR 174/9660

Oscar Delgado  
PREFEITO MUNICIPAL


27/76

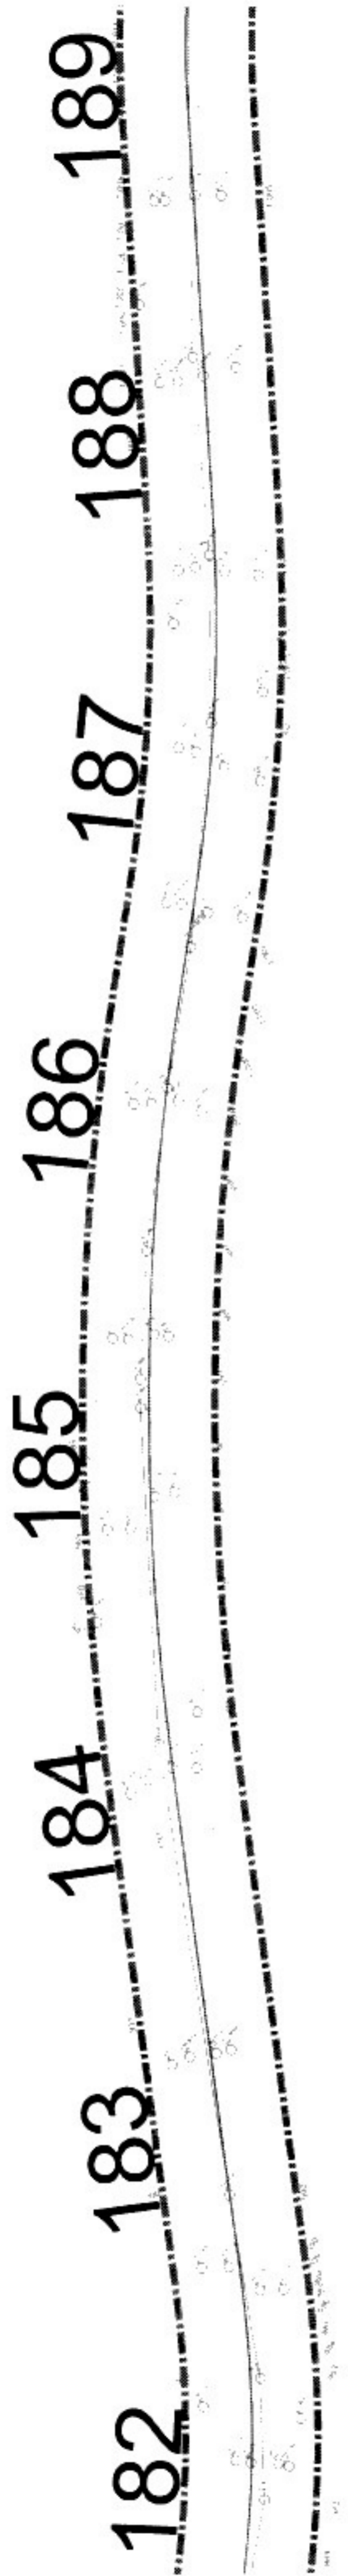

FLS. 62

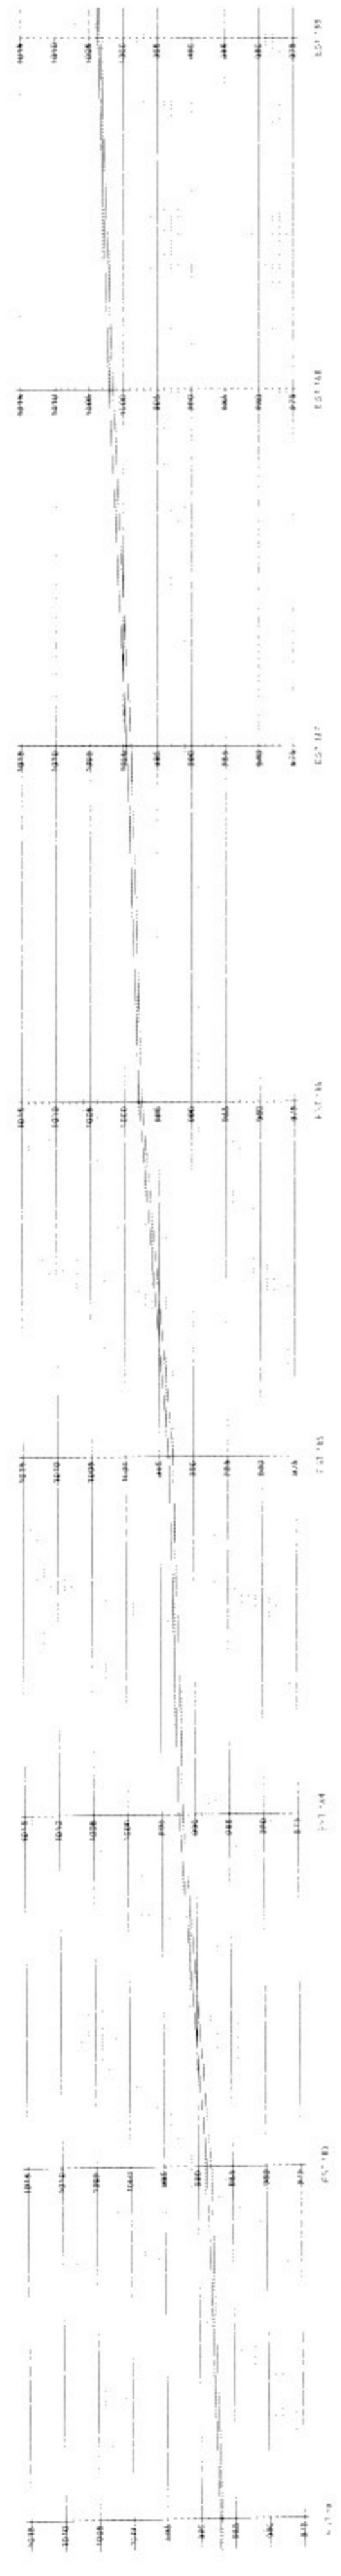


CORTE LONGITUDINAL  
ESCALA 1:100

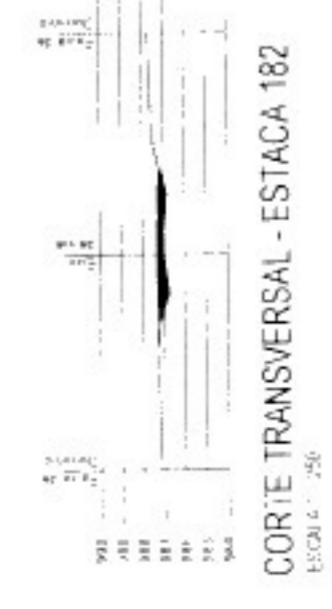

CORTE TRANSVERSAL - ESTACA 182  
ESCALA 1:20




CORTE TRANSVERSAL - ESTACA 183  
ESCALA 1:20

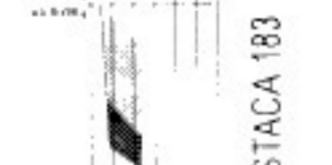

CORTE TRANSVERSAL - ESTACA 184  
ESCALA 1:20



CORTE TRANSVERSAL - ESTACA 185  
ESCALA 1:20

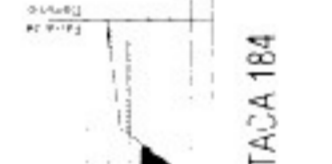

CORTE TRANSVERSAL - ESTACA 186  
ESCALA 1:20



CORTE TRANSVERSAL - ESTACA 187  
ESCALA 1:20




CORTE TRANSVERSAL - ESTACA 188  
ESCALA 1:20

- LEGENDA:
- EXISTENTE
  - FAIXA DE D'OMBO
  - E.L.U. DE ESPRAGA EXISTENTE
  - LIMITE ESTRADA EXISTENTE
  - AREA DE ATERRAMENTO
  - AREA DE TERRENO
  - AREA DE TERRENO LATERAL DE UTELAÇÃO NO ATERRO


**PREFEITURA MUNICIPAL DE SANTA MARIA DO OESTE**  
CNPJ 95.684.544/0001-26

PAVIMENTAÇÃO EM CBUQ  
ESTRADA: COMENDADOR JOSÉ FELIX ESTRELA DE OLIVEIRA  
**PROJETO DE TERRAPLANAGEM**


INDICADAS  
Bruno Cesar de Campos  
CREA-PR/19.5960  
Oscar Delgado  
PREFEITO MUNICIPAL

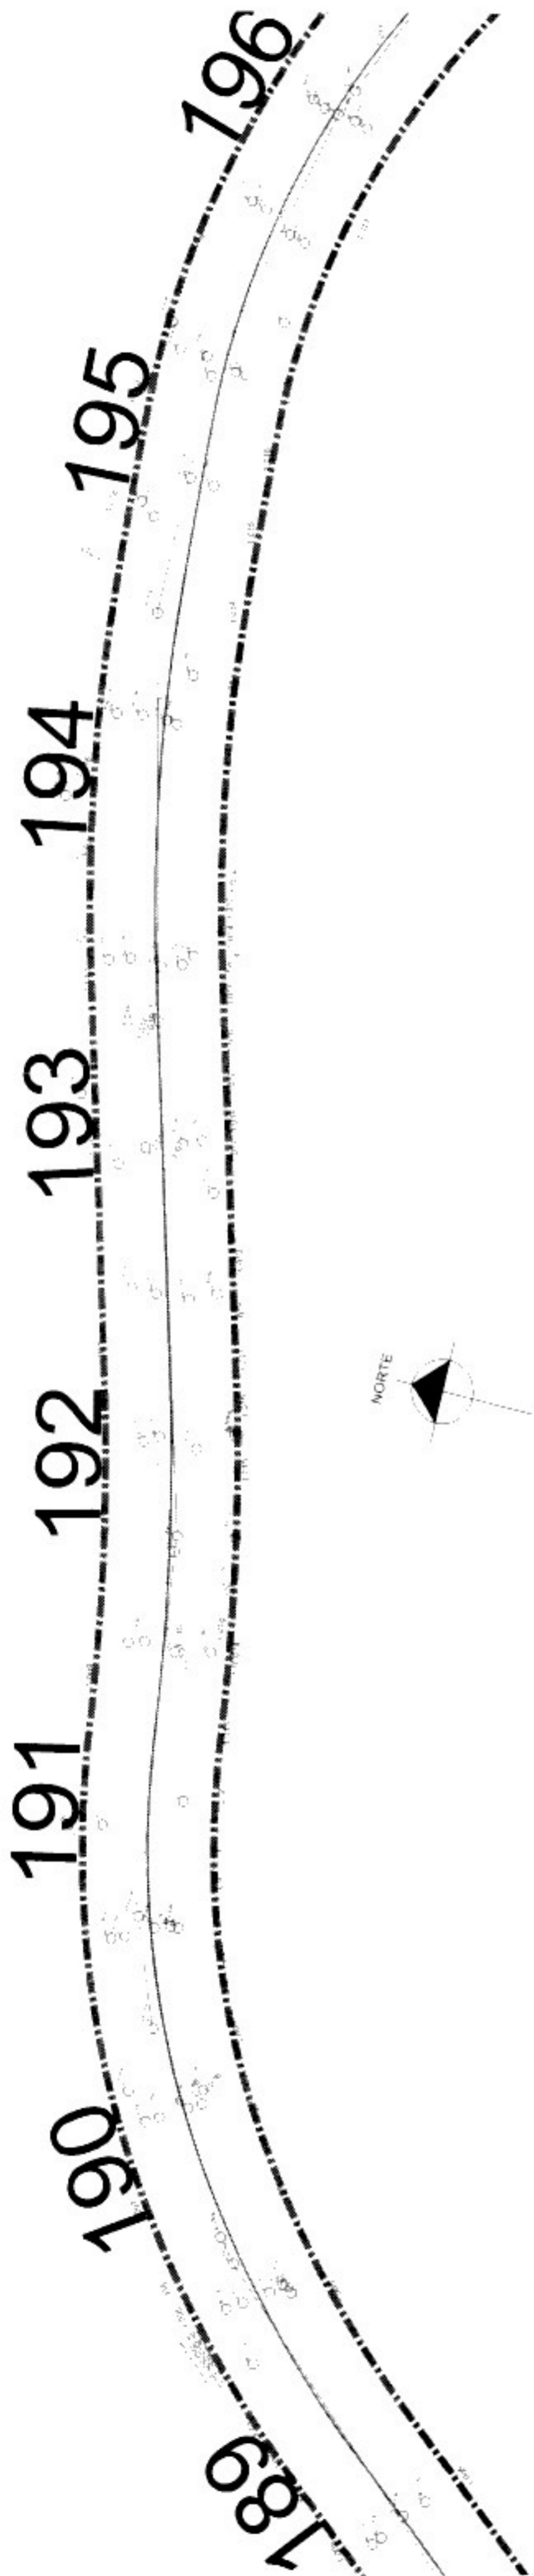

FLS. 63

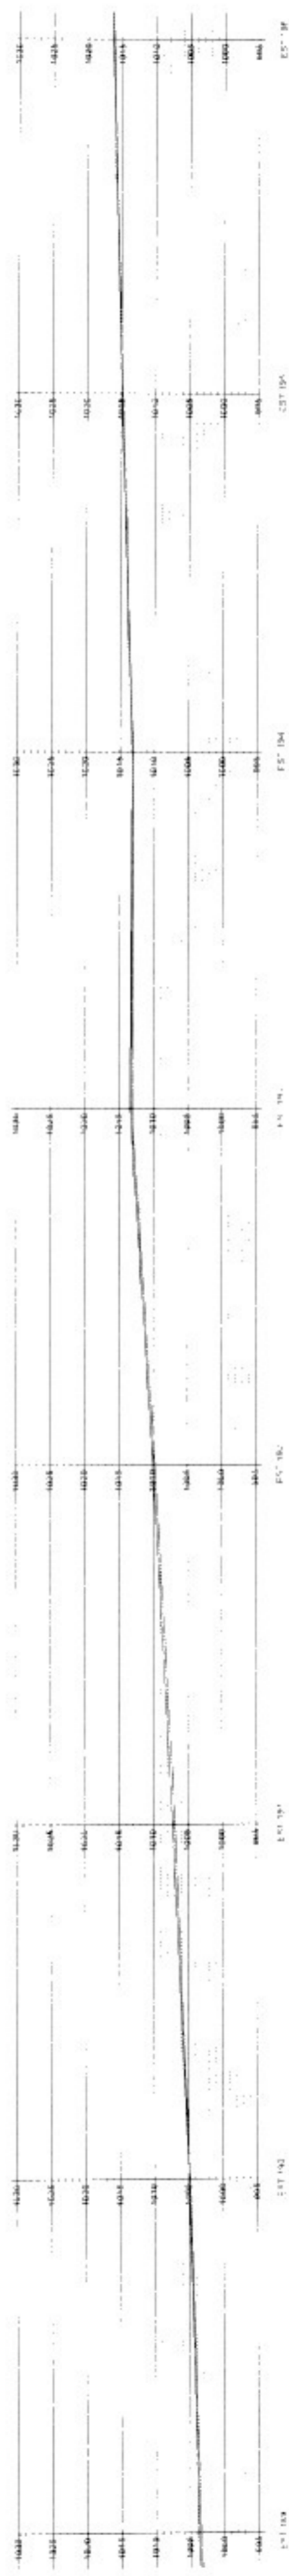

CORTE LONGITUDINAL  
ESCALA 1:250

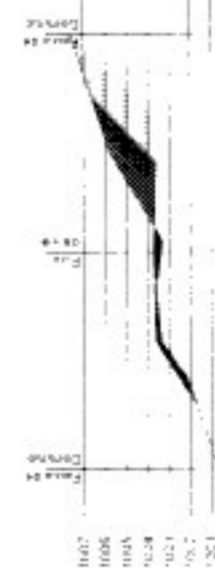


CORTE TRANSVERSAL - ESTACA 189  
ESCALA 1:250



CORTE TRANSVERSAL - ESTACA 190  
ESCALA 1:250



CORTE TRANSVERSAL - ESTACA 191  
ESCALA 1:250

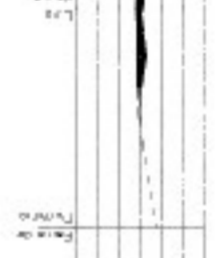

CORTE TRANSVERSAL - ESTACA 192  
ESCALA 1:250



CORTE TRANSVERSAL - ESTACA 193  
ESCALA 1:250



CORTE TRANSVERSAL - ESTACA 194  
ESCALA 1:250



CORTE TRANSVERSAL - ESTACA 195  
ESCALA 1:250



CORTE TRANSVERSAL - ESTACA 196  
ESCALA 1:250




**PREFEITURA MUNICIPAL DE SANTA MARIA DO OESTE**  
CNPJ 05.684.544/0001-26

**PAVIMENTAÇÃO EM CBUQ**  
ESTRADA AFÉ A COMUNITARIZADA VELOCIDADE 14,48' 00" W

**PROJETO DE TERRAPLANAGEM**

*[Signature]*  
Bruno Cesar de Campos  
CREA-PR 17.596/D


INDICADAS  
**29/76**  
Oscar Delgado  
PREFEITO MUNICIPAL

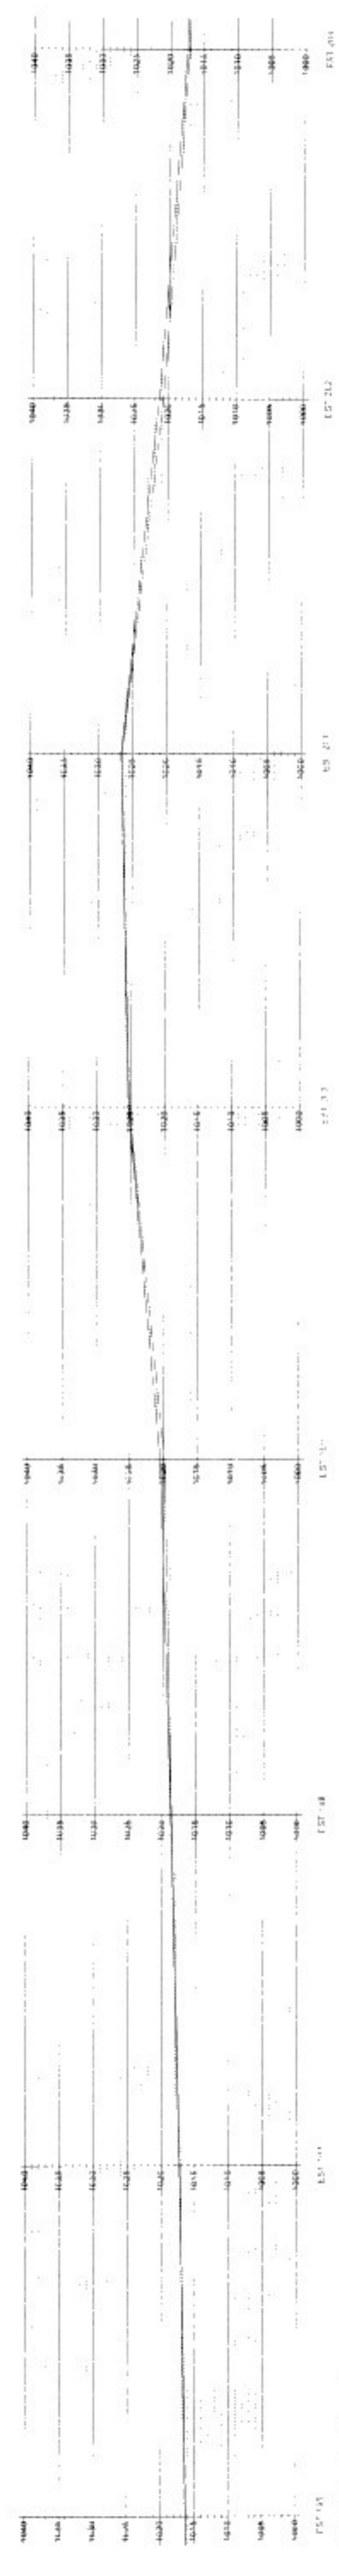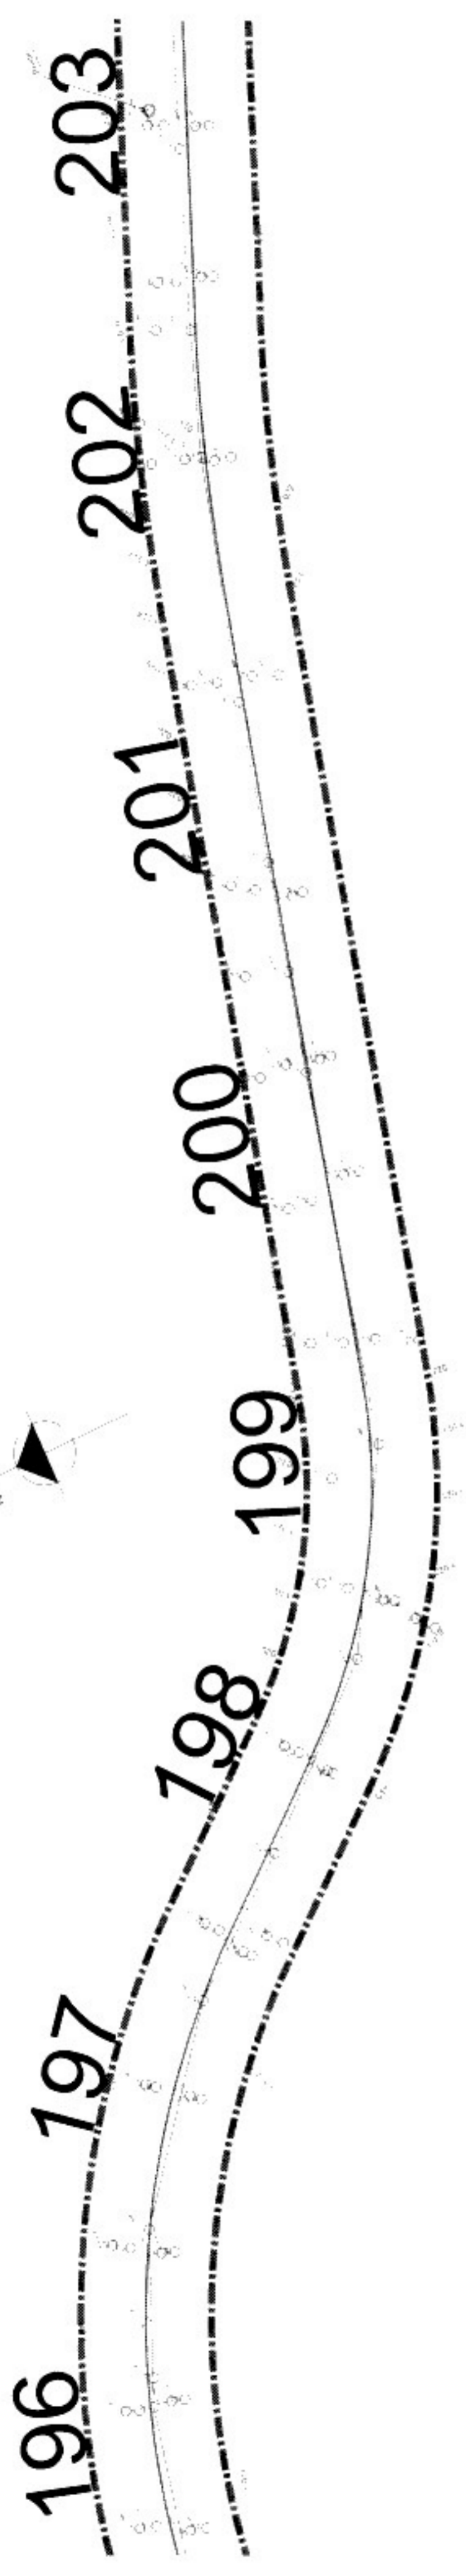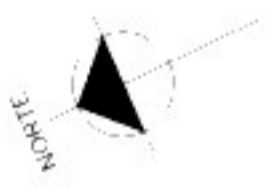

CORTA LONGITUDINAL  
ESCALA 1:200

FLS 64


- E.O. 20 (MAQUIL)
- FAIXA DE 20 METROS
- FAIXA DA ESTRADA ADJACENTE
- JUNTE ESTACA 199/200
- AREA DE ATERRAMENTO
- AREA DE CUBA
- AREA DE TERREO LATERAL E UTILIZADA NO ATERRO

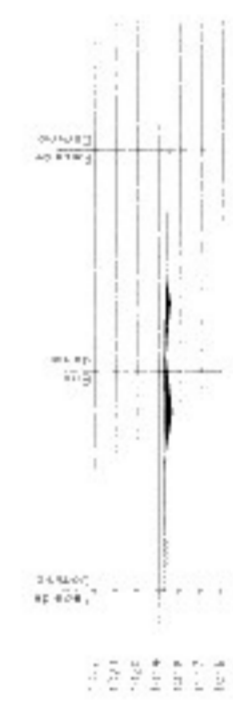


CORTA TRANSVERSAL - ESTACA 198  
ESCALA 1:200




CORTA TRANSVERSAL - ESTACA 197  
ESCALA 1:200

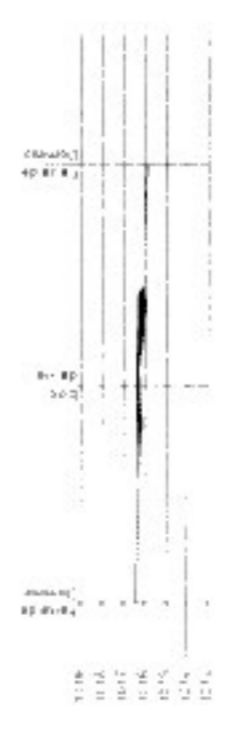

CORTA TRANSVERSAL - ESTACA 196  
ESCALA 1:200

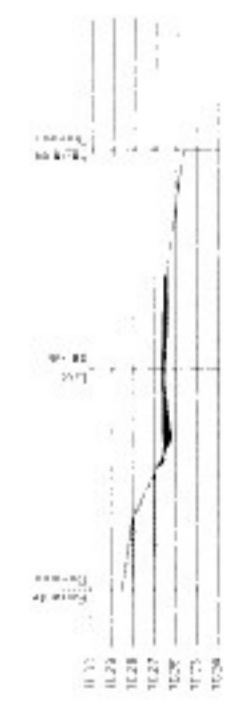

CORTA TRANSVERSAL - ESTACA 200  
ESCALA 1:200

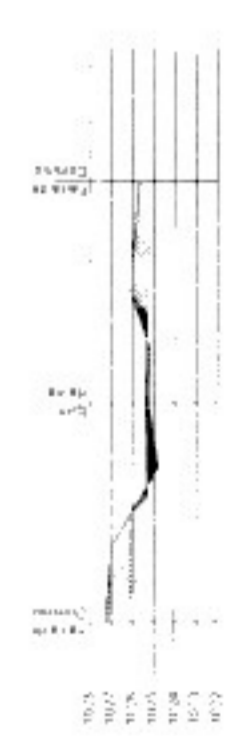

CORTA TRANSVERSAL - ESTACA 201  
ESCALA 1:200



CORTA TRANSVERSAL - ESTACA 202  
ESCALA 1:200



**PREFEITURA MUNICIPAL DE SANTA MARIA DO OESTE**  
CNPJ 05.664.544/0001-25

PAVIMENTAÇÃO EM CBUQ  
ESTRADA ATILACANDUVE DOORVERE - FAIXA DE 20 M


PROJETO DE TERRAPLANAGEM

INDICADAS  
Bruno Cesar de Campos  
Oscar Delgado  
PREFEITO MUNICIPAL  
30/76



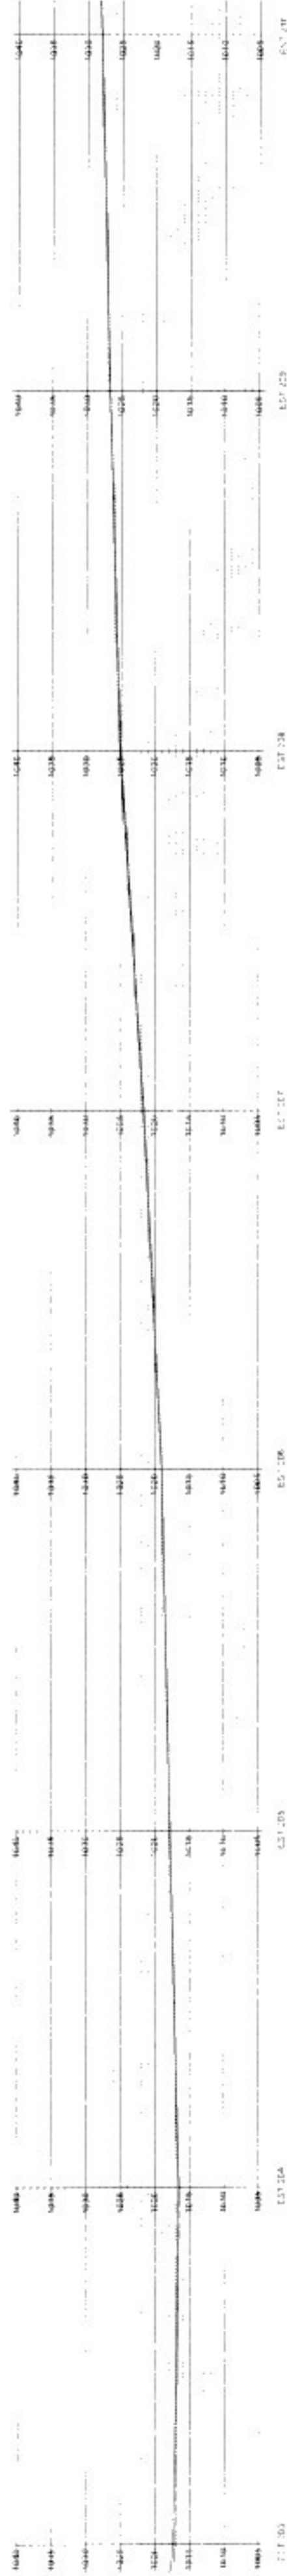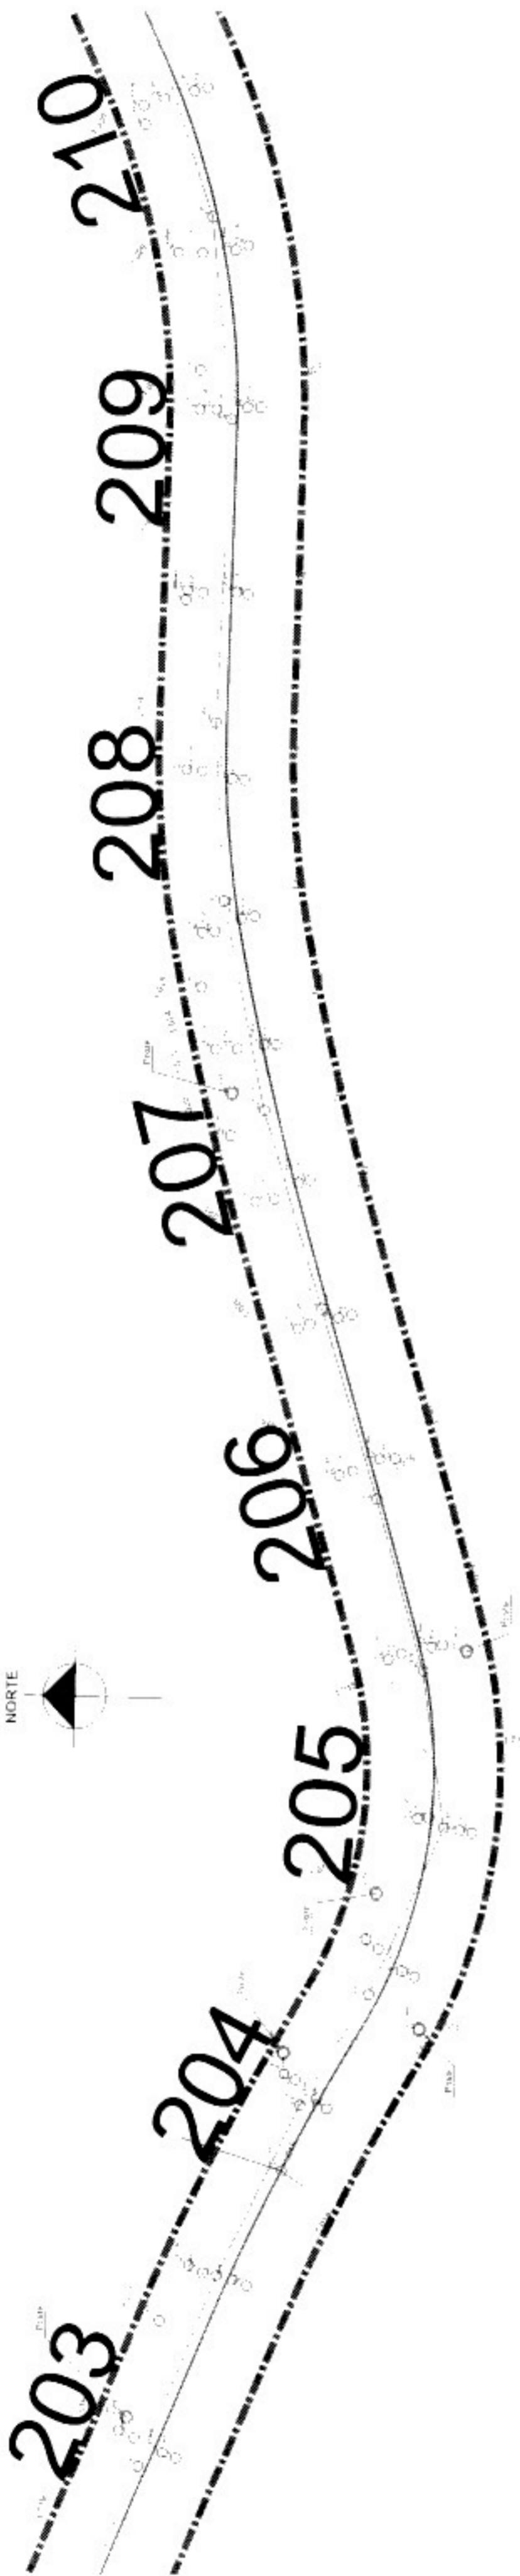


CORTE LONGITUDINAL  
ESCALA 1:50

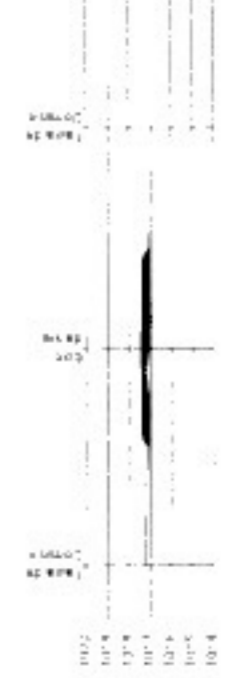

CORTE TRANSVERSAL - ESTACA 203  
ESCALA 1:20




CORTE TRANSVERSAL - ESTACA 204  
ESCALA 1:20

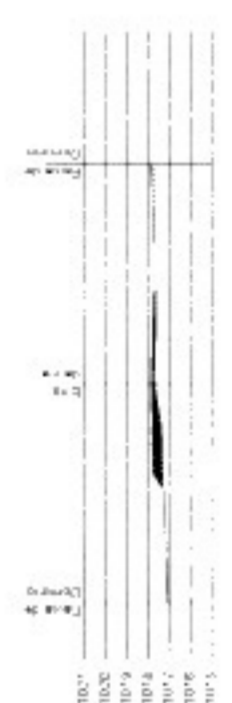


CORTE TRANSVERSAL - ESTACA 205  
ESCALA 1:20



CORTE TRANSVERSAL - ESTACA 206  
ESCALA 1:20

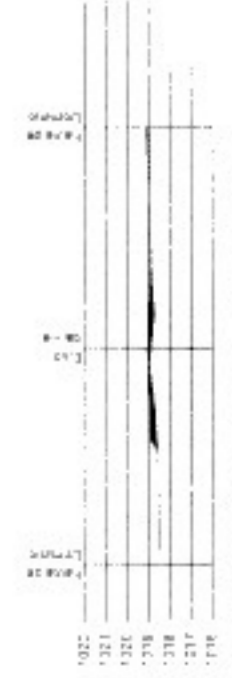

CORTE TRANSVERSAL - ESTACA 207  
ESCALA 1:20

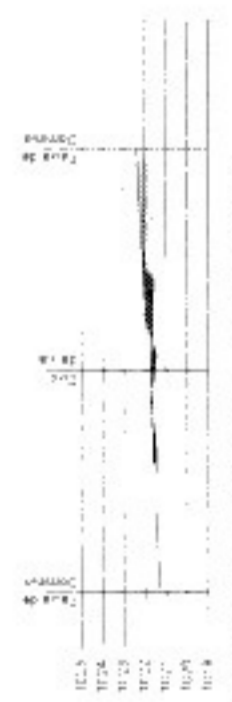

CORTE TRANSVERSAL - ESTACA 208  
ESCALA 1:20



CORTE TRANSVERSAL - ESTACA 209  
ESCALA 1:20




CORTE TRANSVERSAL - ESTACA 210  
ESCALA 1:20

FLS. 65


**PREFEITURA MUNICIPAL DE SANTA MARIA DO OESTE**  
CNPJ 95.664.544/001-26

PAVIMENTAÇÃO EM CBUQ  
ENTRADA À REDE MUNICIPAL DE SUROS VERDES - ESTRELA DO SOL 01/14  
**PROJETO DE TERRAPLANAGEM**

INDICADAS  
Bruno Cesar de Campos  
CREA-PR 17.596/0  
Oscar Delgado  
PREFEITO MUNICIPAL  
**31/76**

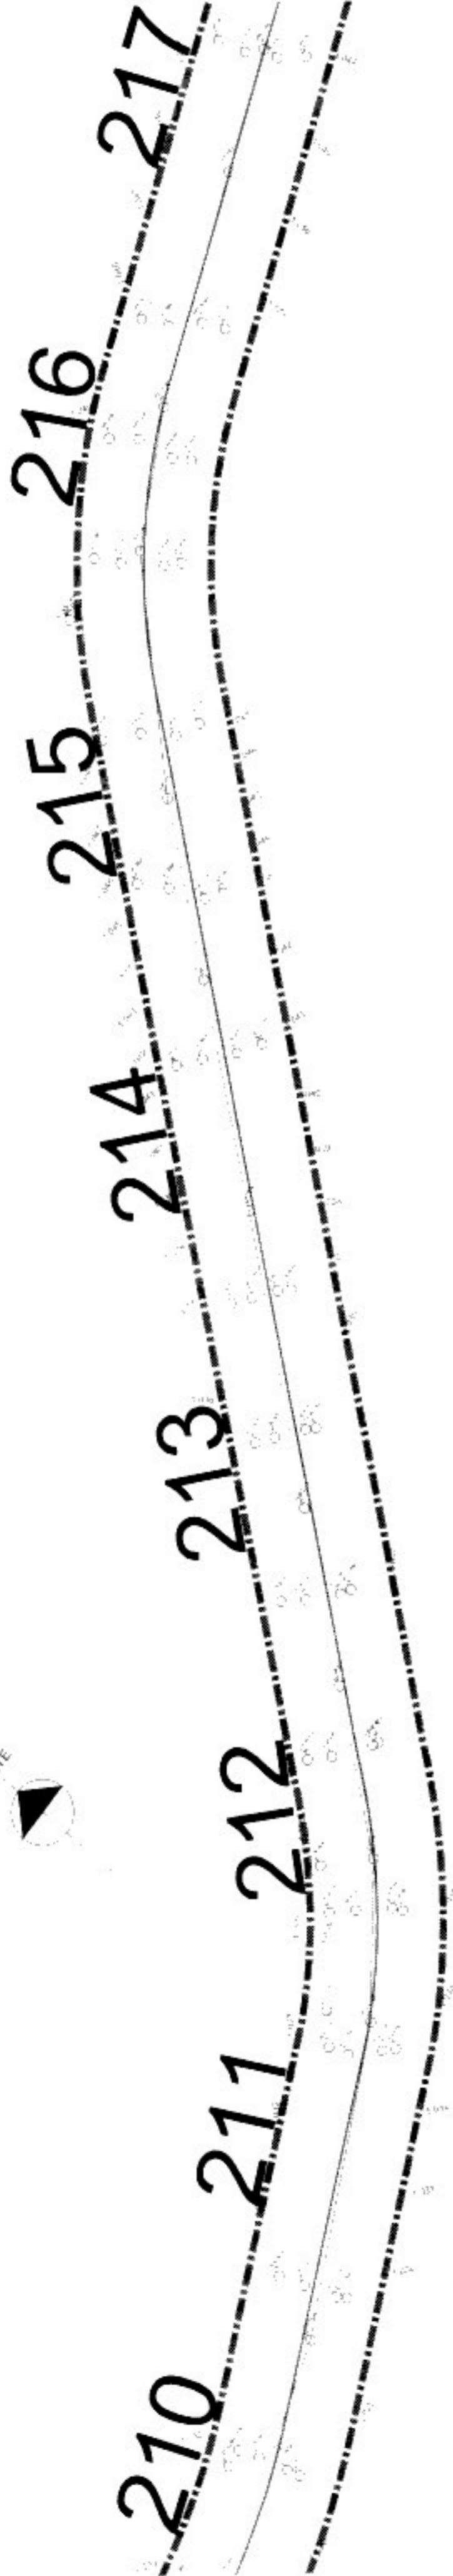

FLS. 66

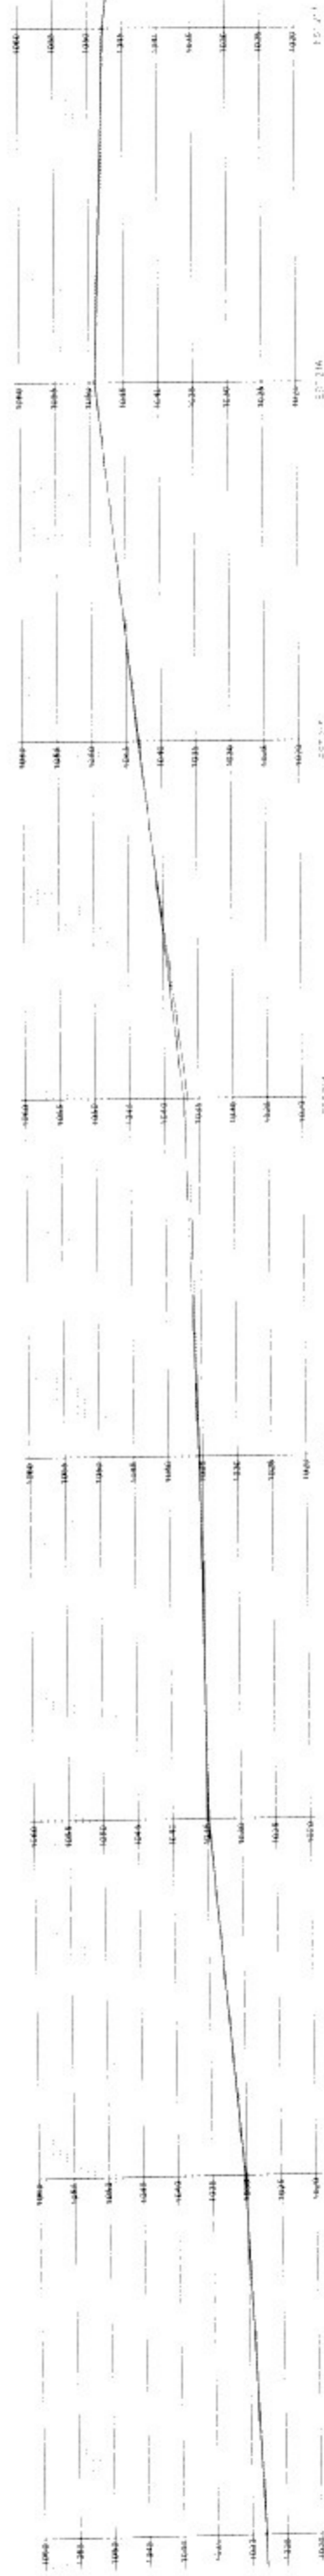


CORTE LONGITUDINAL  
ESCALA: 1:50



CORTE TRANSVERSAL - ESTACA 210  
ESCALA: 1:20



CORTE TRANSVERSAL - ESTACA 211  
ESCALA: 1:20

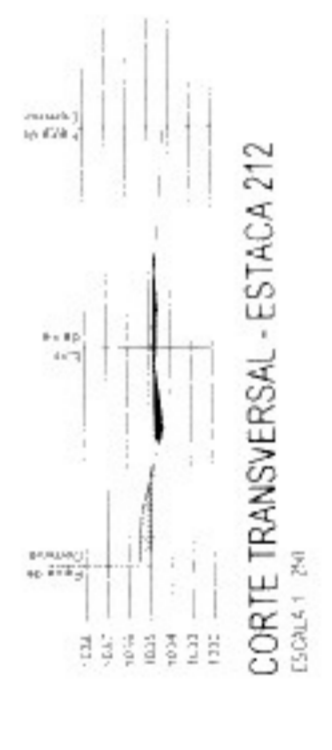

CORTE TRANSVERSAL - ESTACA 212  
ESCALA: 1:20




CORTE TRANSVERSAL - ESTACA 213  
ESCALA: 1:20




CORTE TRANSVERSAL - ESTACA 214  
ESCALA: 1:20



CORTE TRANSVERSAL - ESTACA 215  
ESCALA: 1:20

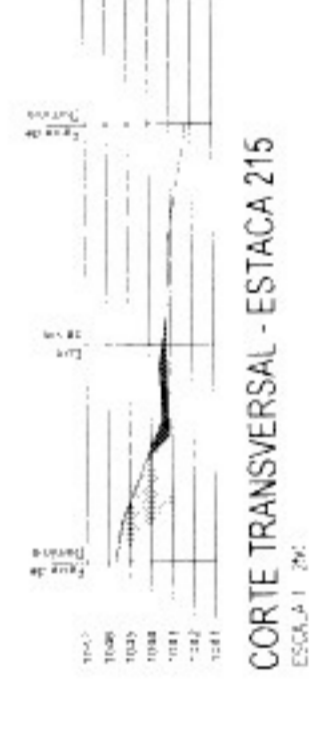

CORTE TRANSVERSAL - ESTACA 216  
ESCALA: 1:20

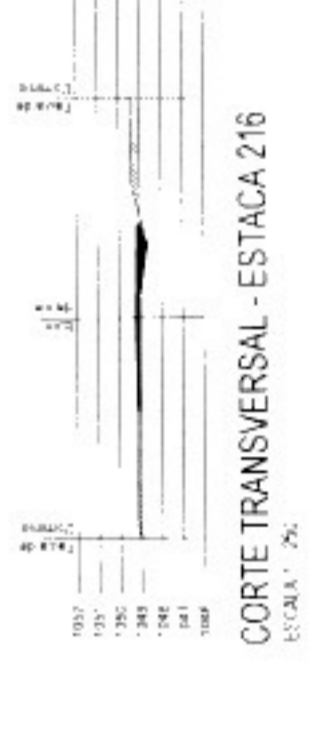

CORTE TRANSVERSAL - ESTACA 217  
ESCALA: 1:20

- LINHA DE PROJETO
- - - - - LINHA DE DUBIADA
- - - - - EIXO DA ESTRADA EXISTENTE
- LIMITE ESTRADA EXISTENTE
- ÁREA DE ATERRAMENTO
- ÁREA DE CORTE
- ÁREA DE CORTE A FAZER UTILIZADA NO ATERRAMENTO


**PREFEITURA MUNICIPAL DE SANTA MARIA DO OESTE**  
CNPJ 05.664.544/0001-25

**PAVIMENTAÇÃO EM CBUQ**  
LIMITE ÀTÉ A COMUNIDADE GUARÁ VERDE - FAZENDA DE TUBAQUÁ

**PROJETO DE TERRAPLANAGEM**

INDICADAS  
Bruno Cesar de Campos  
CREA-PP 11.596/0  
Oscar Delgado  
PREFEITO MUNICIPAL  
**32/76**

217 218 219 220 221 222 223 224

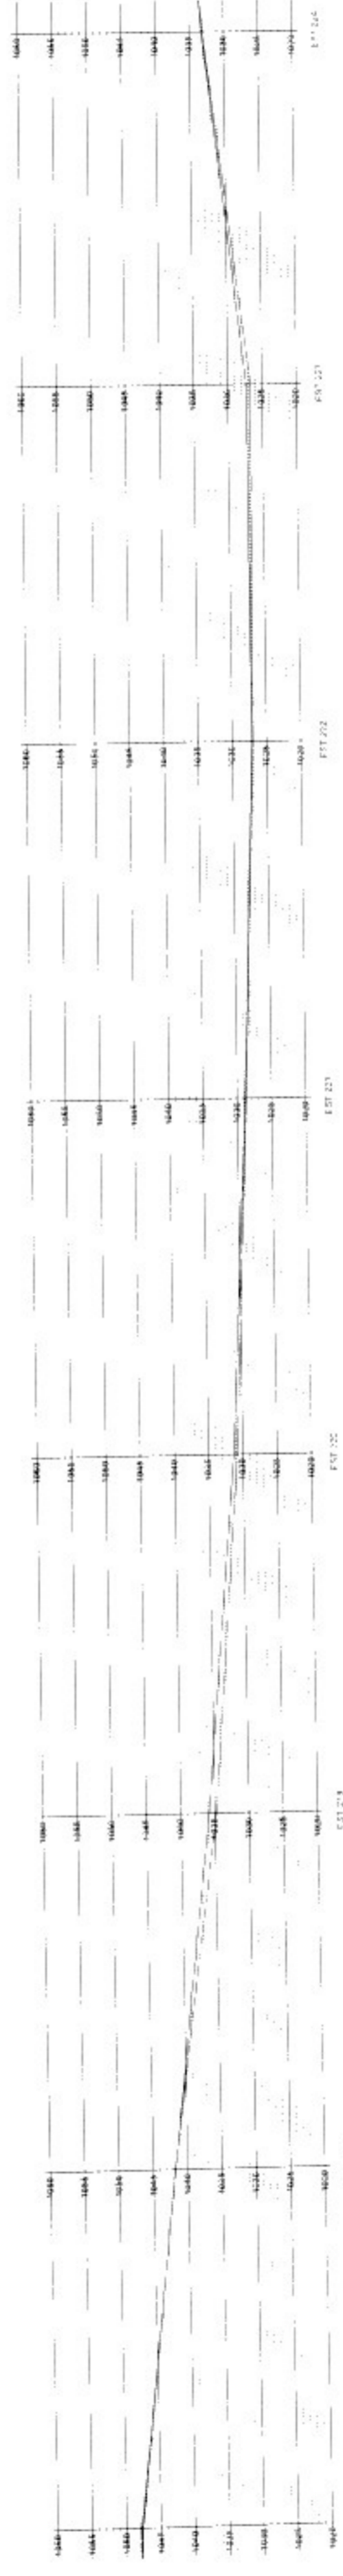

CORTE LONGITUDINAL  
ESCALA 1:50



CORTE TRANSVERSAL - ESTACA 217  
ESCALA 1:250



CORTE TRANSVERSAL - ESTACA 218  
ESCALA 1:250



CORTE TRANSVERSAL - ESTACA 219  
ESCALA 1:250



CORTE TRANSVERSAL - ESTACA 220  
ESCALA 1:250




CORTE TRANSVERSAL - ESTACA 221  
ESCALA 1:250



CORTE TRANSVERSAL - ESTACA 222  
ESCALA 1:250



CORTE TRANSVERSAL - ESTACA 223  
ESCALA 1:250

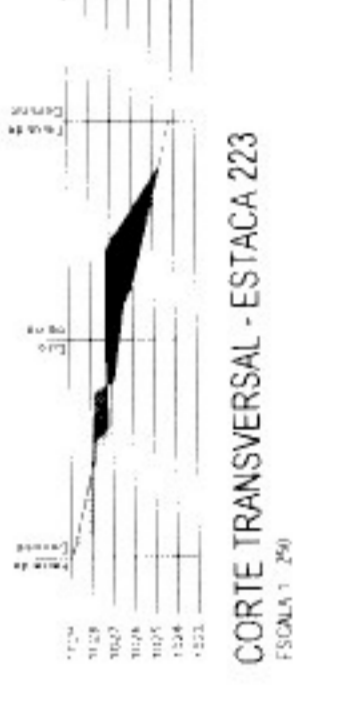

CORTE TRANSVERSAL - ESTACA 224  
ESCALA 1:250

FLS. 67

**PREFEITURA MUNICIPAL DE SANTA MARIA DO OESTE**  
CNPJ 95.884.544/0001-26

**PAVIMENTAÇÃO EM CBUQ**  
ESTRADA ATÉ A COMUNIDADE GURUVERL - EXTENSÃO DE 12,94 KM V

**PROJETO DE TERRAPLANAGEM**

INDICADAS

**33/76**

Bruno Cesar de Campos  
CREA-PR nº 3960

Oscar Delgado  
PREFEITO MUNICIPAL

224 225 226


227

228

229

230

231

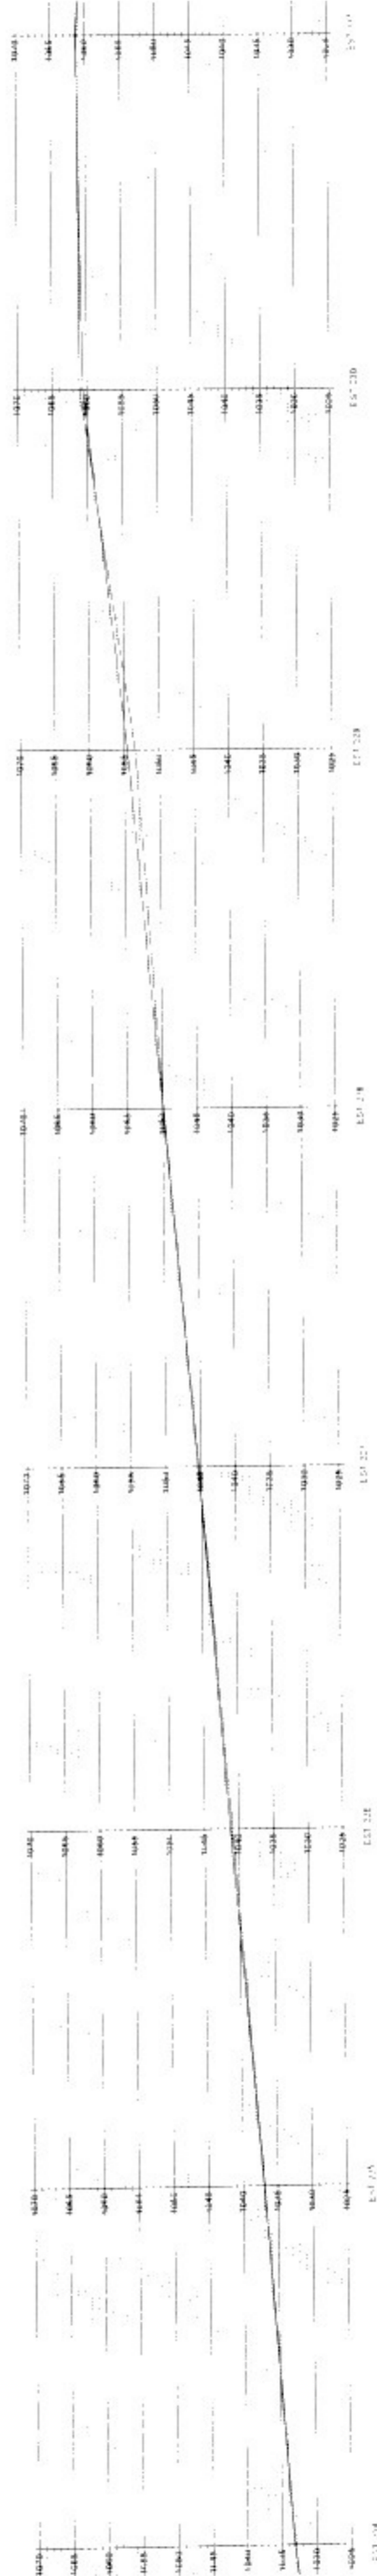

CORTE LONGITUDINAL

ESCALA: 1:50

CORTE TRANSVERSAL - ESTACA 224

ESCALA: 20

CORTE TRANSVERSAL - ESTACA 225

ESCALA: 20

CORTE TRANSVERSAL - ESTACA 226

ESCALA: 20

CORTE TRANSVERSAL - ESTACA 227

ESCALA: 20

CORTE TRANSVERSAL - ESTACA 228

ESCALA: 20

CORTE TRANSVERSAL - ESTACA 229

ESCALA: 20

CORTE TRANSVERSAL - ESTACA 230

ESCALA: 20

FLS 68

PREFEITURA MUNICIPAL DE SANTA MARIA DO OESTE

CNPJ 06.684.544/0001-26


PAVIMENTAÇÃO EM CBUQ SUPERADA A 20% CONDIÇÃO DE DRENAGEM - PROJETO DE TERRAPLANAGEM

PROJETO DE TERRAPLANAGEM


INDICADAS

34/76

Bruno Cesar de Campos  
CREA-PR 17.5962  
Oscar Delgado  
PREFEITO MUNICIPAL

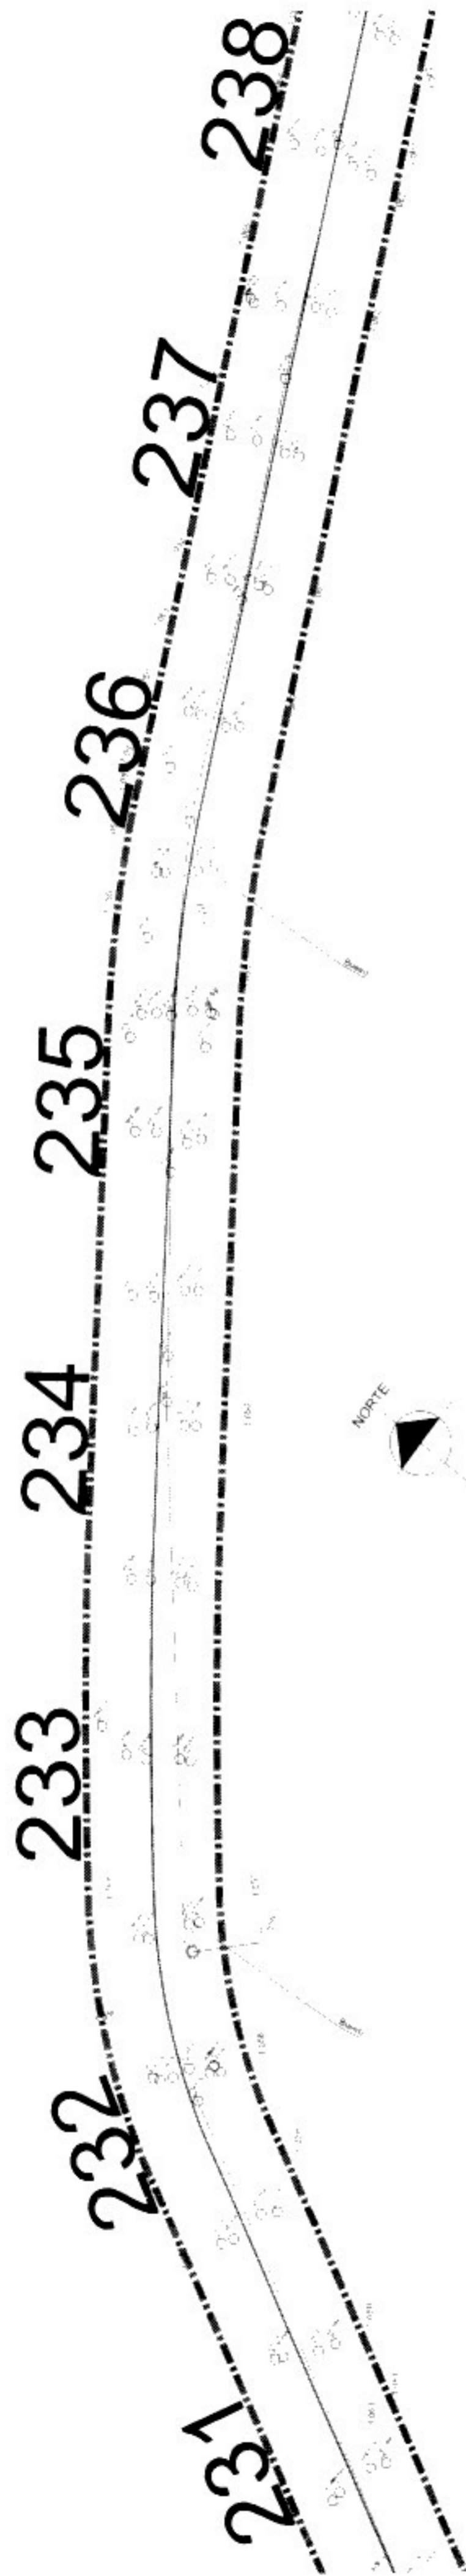

FLS 69

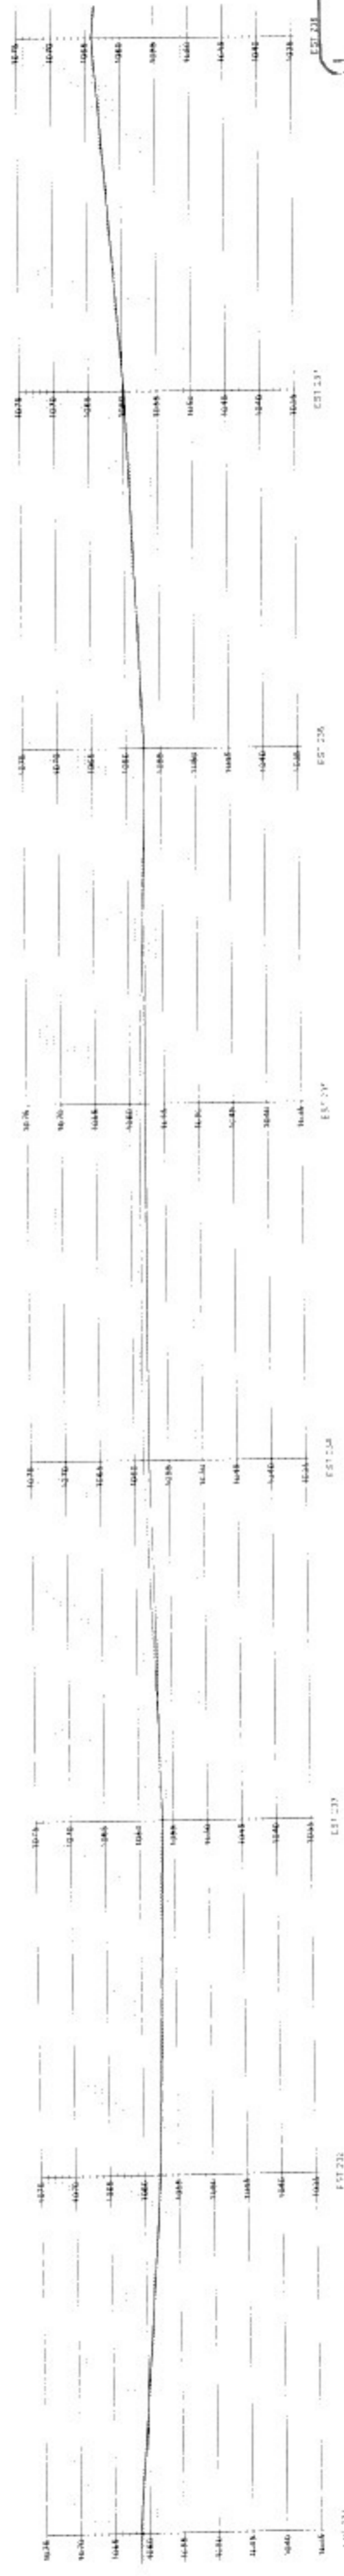

CORTE LONGITUDINAL  
ESCALA: 1/50



CORTE TRANSVERSAL - ESTACA 231  
ESCALA: 1/20



CORTE TRANSVERSAL - ESTACA 232  
ESCALA: 1/20



CORTE TRANSVERSAL - ESTACA 233  
ESCALA: 1/20



CORTE TRANSVERSAL - ESTACA 234  
ESCALA: 1/20




CORTE TRANSVERSAL - ESTACA 235  
ESCALA: 1/20



CORTE TRANSVERSAL - ESTACA 236  
ESCALA: 1/20



CORTE TRANSVERSAL - ESTACA 237  
ESCALA: 1/20

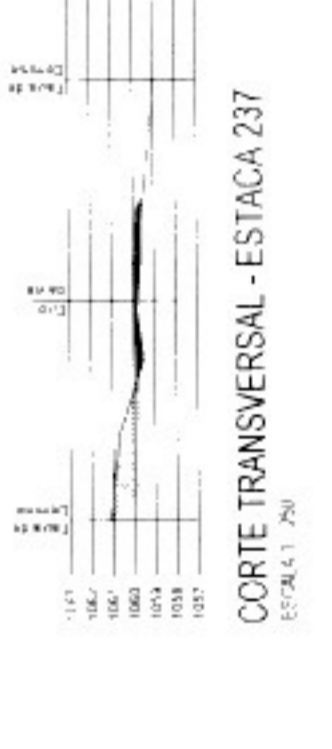

CORTE TRANSVERSAL - ESTACA 238  
ESCALA: 1/20

- LEGENDA
- LINHA DE TRACAO
  - LINHA DE ALINHAMENTO
  - LIMITE EXISTENTE
  - LIMITE PROPOSTO
  - AREA DE ALARGAMENTO
  - AREA DE TERREO
  - AREA DE CORTA LATERAL
  - JORNADA DE ALARGAMENTO

**PREFEITURA MUNICIPAL DE SANTA MARIA DO OESTE**  
 CNPJ 05.884.544/0001-26



**PAVIMENTACAO EM CRUO**  
 ESTACAO 231 A 238 - TERRAPLANAGEM

**PROJETO DE TERRAPLANAGEM**

INDICADAS

Oscar Delgado  
 PREFEITO MUNICIPAL

35/76

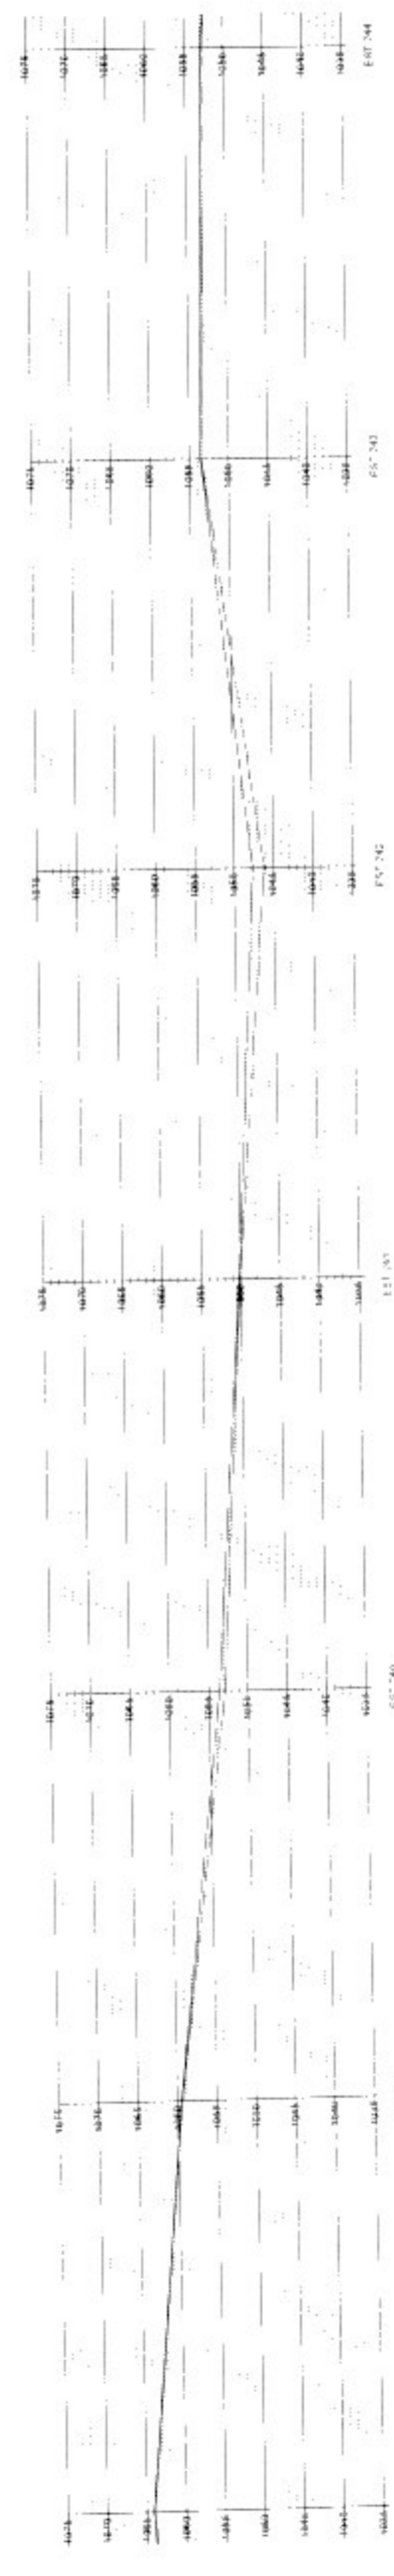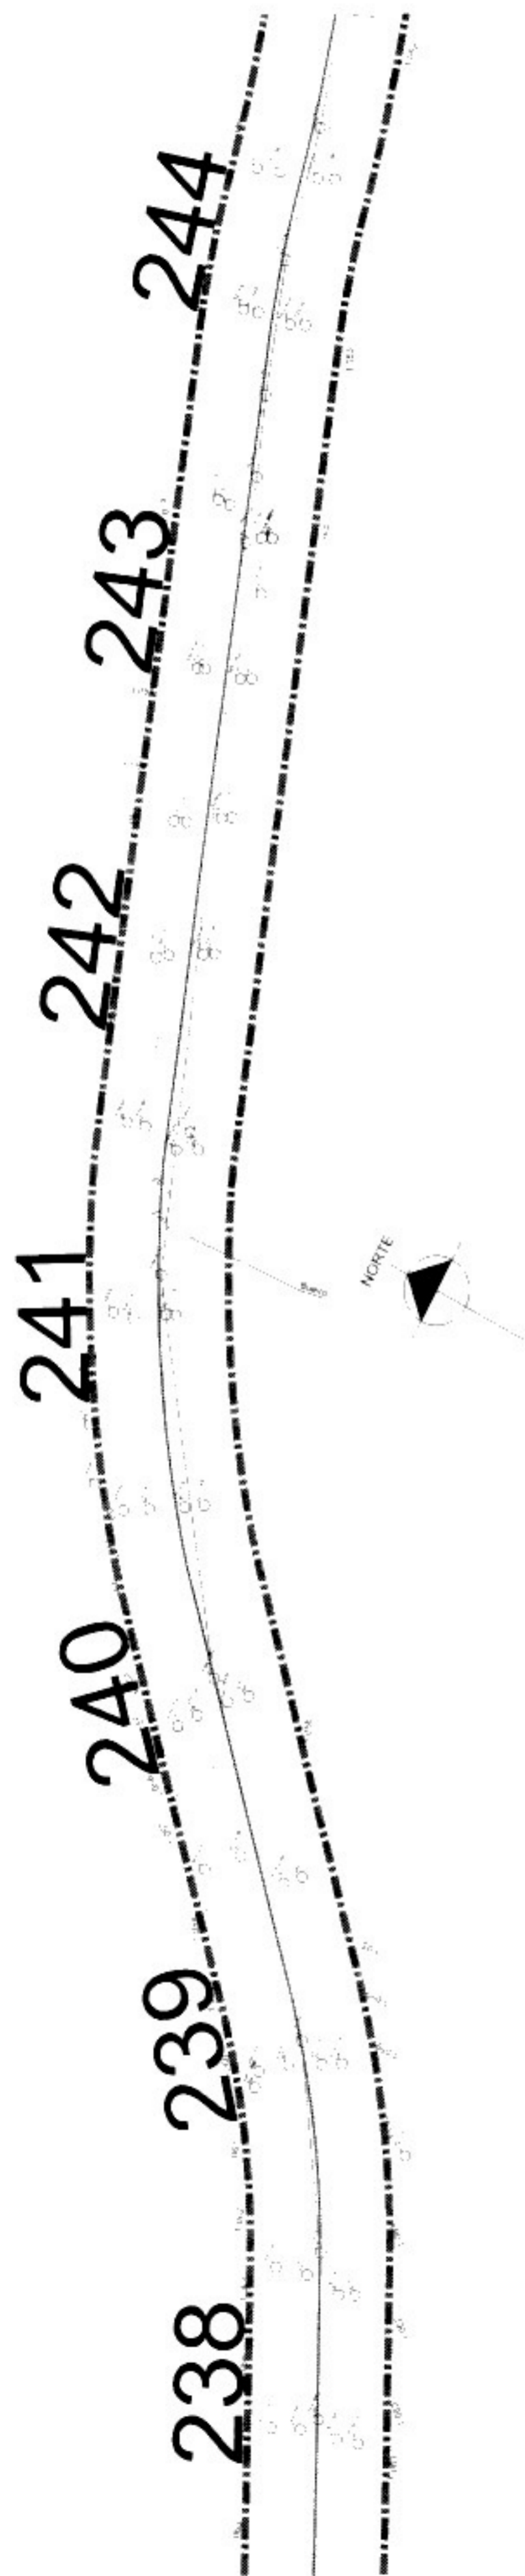

**CORTE LONGITUDINAL**  
ESCALA 1:50

- LINHA DE MARGEM
- LINHA DE TÁBUA DE EXMINHO
- LINHA DA ESTRADA EXISTENTE
- LINHA PROPOSTA
- ÁREA DE AFERDO
- ÁREA DE TÁBUA
- ÁREA DE CORTE LATERAL D/
- COTIVAÇÃO NO ATIVADO



**CORTE TRANSVERSAL - ESTACA 238**  
ESCALA 1:20



**CORTE TRANSVERSAL - ESTACA 239**  
ESCALA 1:20



**CORTE TRANSVERSAL - ESTACA 240**  
ESCALA 1:20



**CORTE TRANSVERSAL - ESTACA 241**  
ESCALA 1:20



**CORTE TRANSVERSAL - ESTACA 242**  
ESCALA 1:20



**CORTE TRANSVERSAL - ESTACA 243**  
ESCALA 1:20

FLS. 70

**PREFEITURA MUNICIPAL DE SANTA MARIA DO OESTE**  
CNPJ: 05.884.544/0001-26

**PAVIMENTAÇÃO EM CBUQ**  
ESTRADA ATÉ A LUMINÁRIA QUADRANTE - EXTENSÃO DE 1.500,00 M


**PROJETO DE TERRAPLAINAGEM**

INDICADAS

**36/76**

Oscar Delgado  
PREFEITO MUNICIPAL

Breno Cesar de Campos  
CREA-PR 17.9960

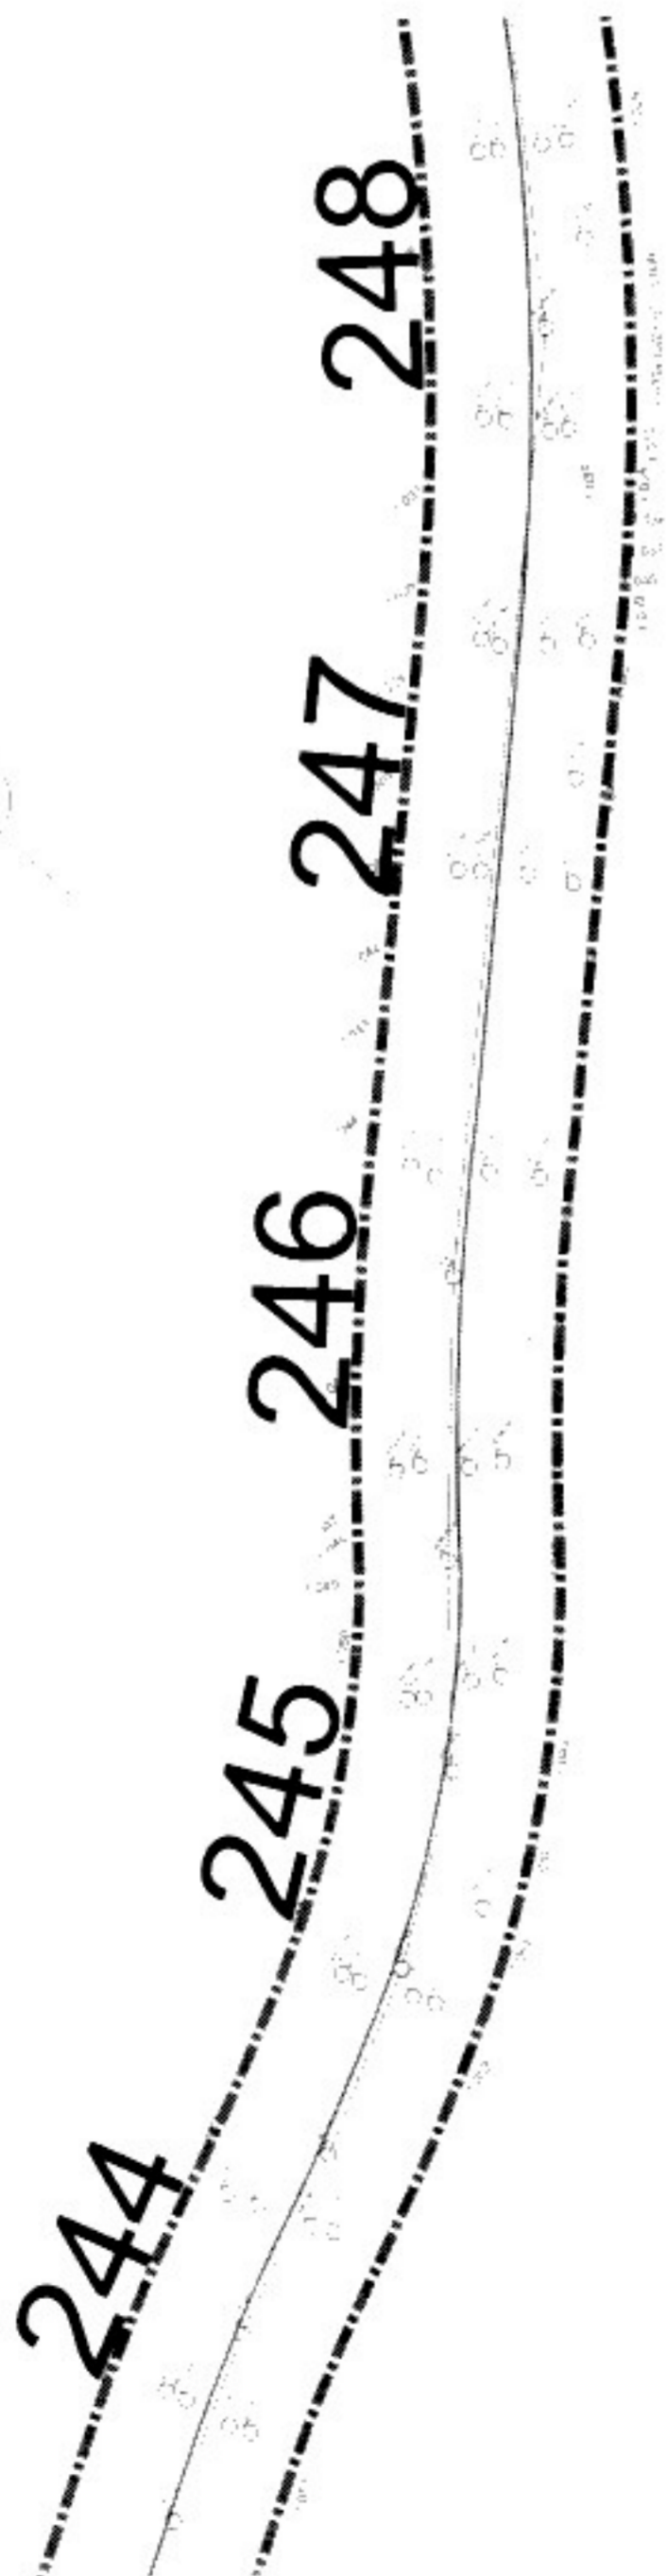

FLS 71

CORTE LONGITUDINAL  
ESCALA 1:50



- LEGENDA
- LÍNEA DE PROJETO
- - - - - FAIXA DE DOMÍNIO
- CVO DA ESTRADA EXISTENTE
- MILE ESTACA EXISTENTE
- ÁREA DE ATERRIO
- ÁREA DE CORTE
- ÁREA DE TERRE LATERAL (P) (JULGAÇÃO 4:4000)



CORTE TRANSVERSAL - ESTACA 244  
ESCALA 1:20



CORTE TRANSVERSAL - ESTACA 245  
ESCALA 1:20



CORTE TRANSVERSAL - ESTACA 246  
ESCALA 1:20



CORTE TRANSVERSAL - ESTACA 247  
ESCALA 1:20



CORTE TRANSVERSAL - ESTACA 248  
ESCALA 1:20

**PREFEITURA MUNICIPAL DE SANTA MARIA DO OESTE**  
CNPJ 05.684.544/0001-26

**PAVIMENTAÇÃO EM CBUQ**  
ENTRADA DE CAMPOS PARA O VERED. EXTENSÃO DE 12,00 KM


**PROJETO DE TERRAPLANAGEM**

INDICADAS

Bruno Cesar de Campos  
CREA-PR 17.396/0


Oscar Delgado  
PREFEITO MUNICIPAL

**37/76**

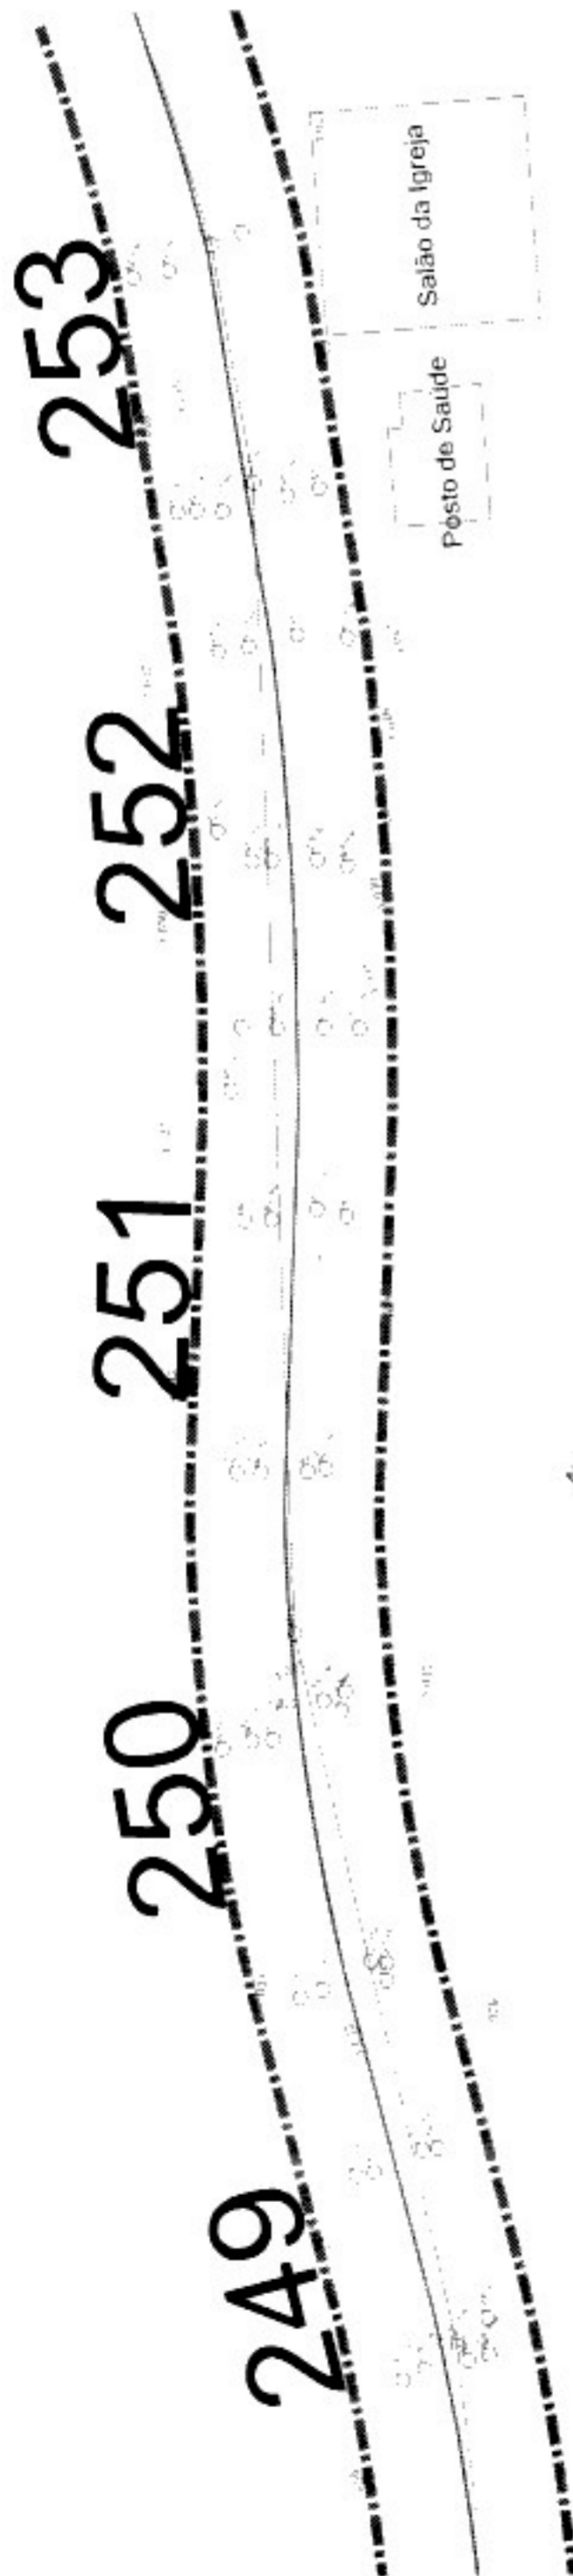


FLS. 72

- LEGENDA:
- EIXO DE TERRAPLANAGEM
  - FAIXA DE DOMÍNIO
  - LIMITE DA ESTRADA EXISTENTE
  - LIMITE ESTRADA PROPOSTA
  - ÁREA DE ALIQUOTA
  - ÁREA DE CORTE
  - ÁREA DE CORTE LATERAL (V) / III - ZONA DE ATERRO

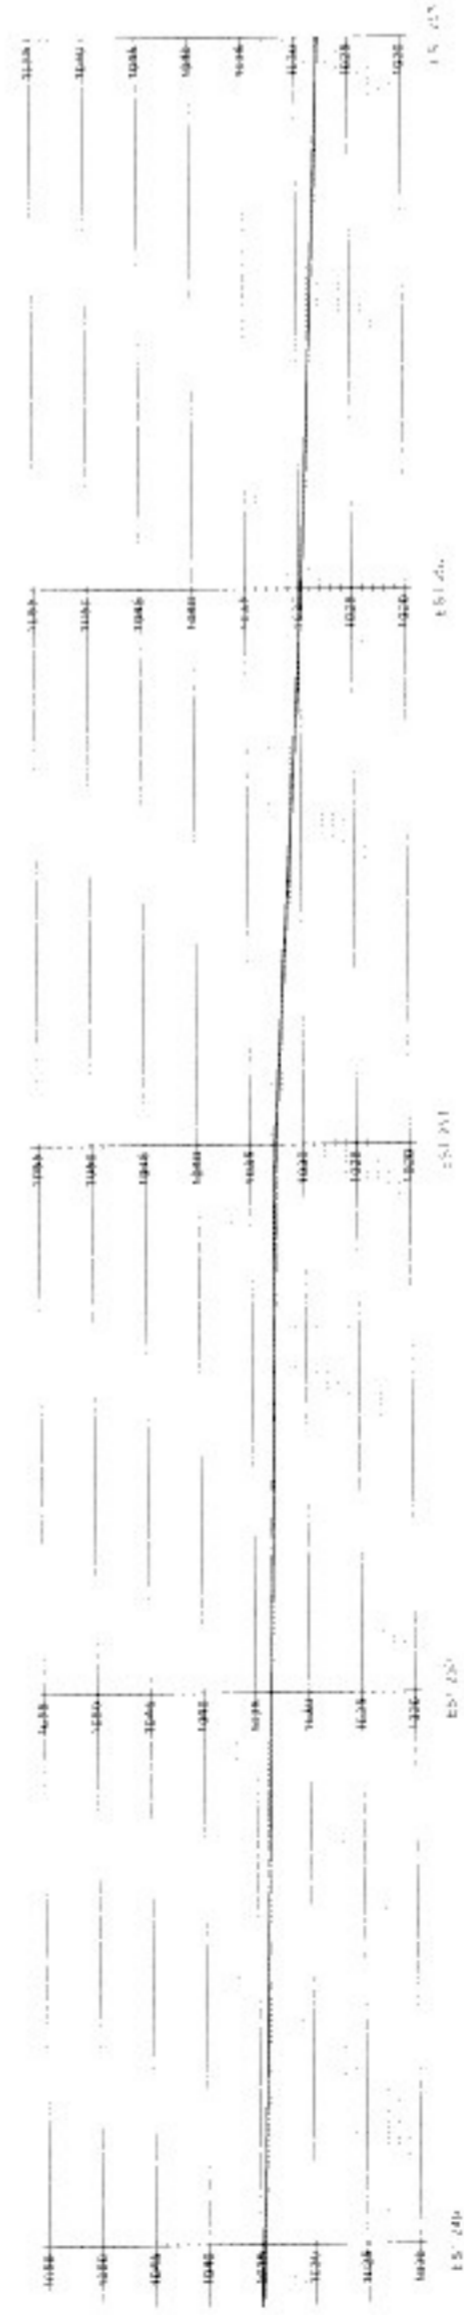


CORTE LONGITUDINAL  
ESCALA - 1/200

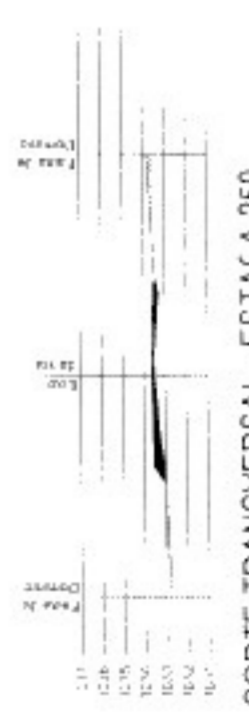


CORTE TRANSVERSAL - ESTACA 250  
ESCALA - 1/20




CORTE TRANSVERSAL - ESTACA 249  
ESCALA - 1/20

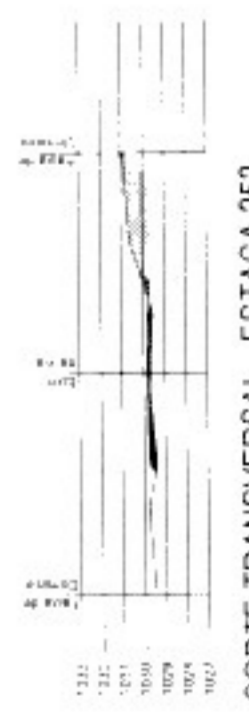

CORTE TRANSVERSAL - ESTACA 251  
ESCALA - 1/20

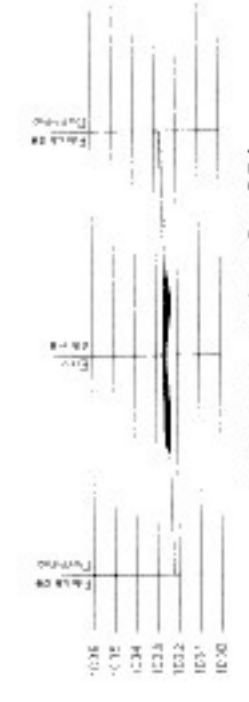

CORTE TRANSVERSAL - ESTACA 252  
ESCALA - 1/20

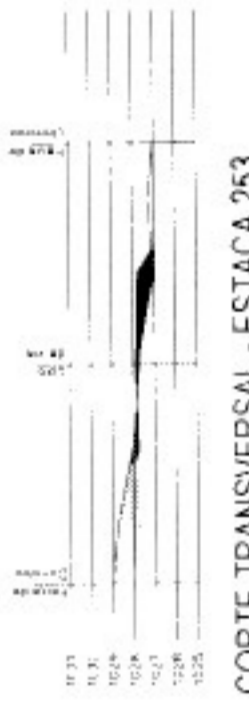


CORTE TRANSVERSAL - ESTACA 253  
ESCALA - 1/20

**PREFEITURA MUNICIPAL DE SANTA MARIA DO OESTE**  
CNPJ 95.684.544/0001-76


PAVIMENTAÇÃO EM CBUQ  
ESTRADA A L.A. COMUNIDADE QUIROVERDO - EXTENSÃO DE 12.961,00 M  
**PROJETO DE TERRAPLANAGEM**

INDICADAS  
Breno Cesar de Campos  
CREA-PR 075960  
Oscar Delgado  
PREFEITO MUNICIPAL  
**38/76**




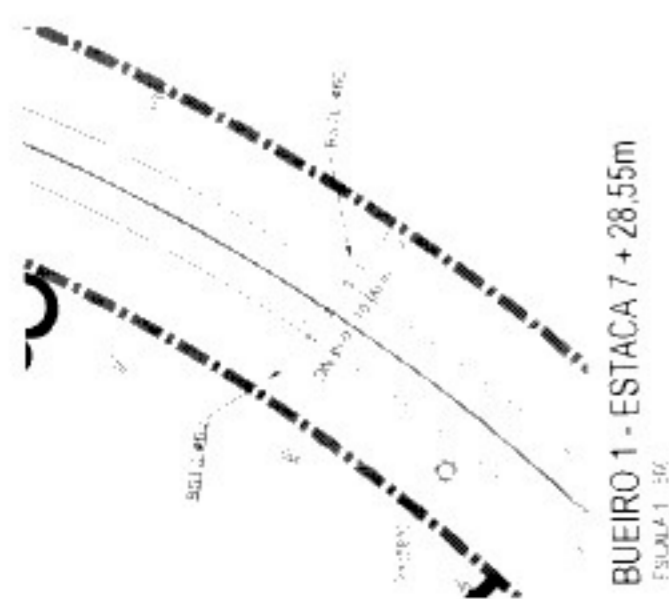


BUEIRO 1 - ESTACA 7 + 28,55m  
ESCALA 1:50

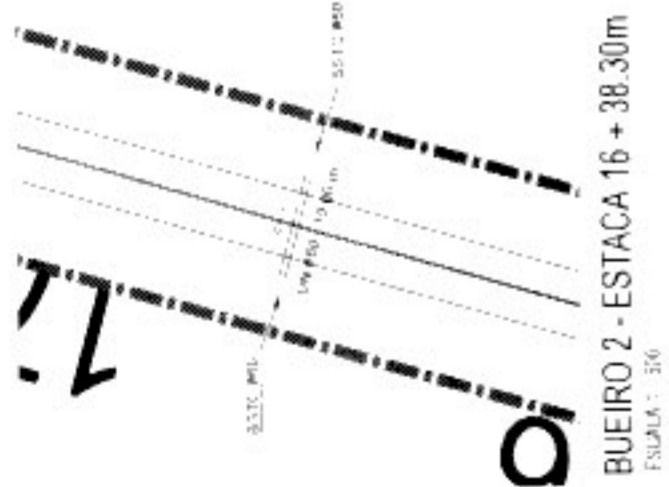

BUEIRO 2 - ESTACA 16 + 38,30m  
ESCALA 1:50

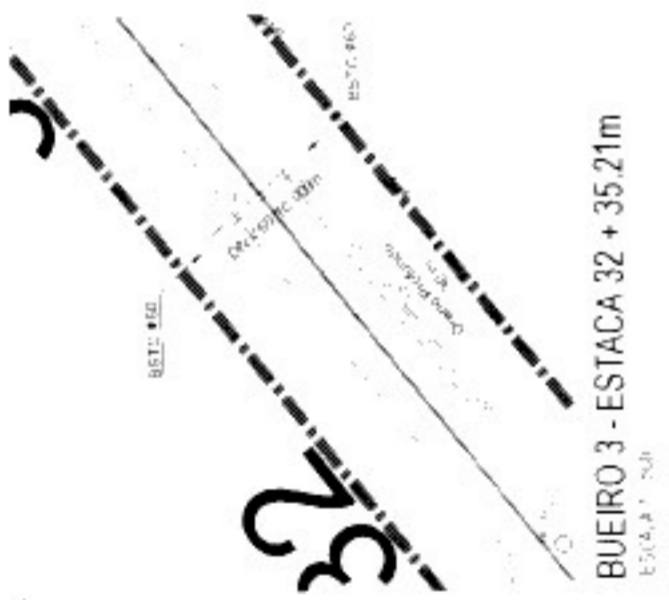


BUEIRO 3 - ESTACA 32 + 35,21m  
ESCALA 1:50

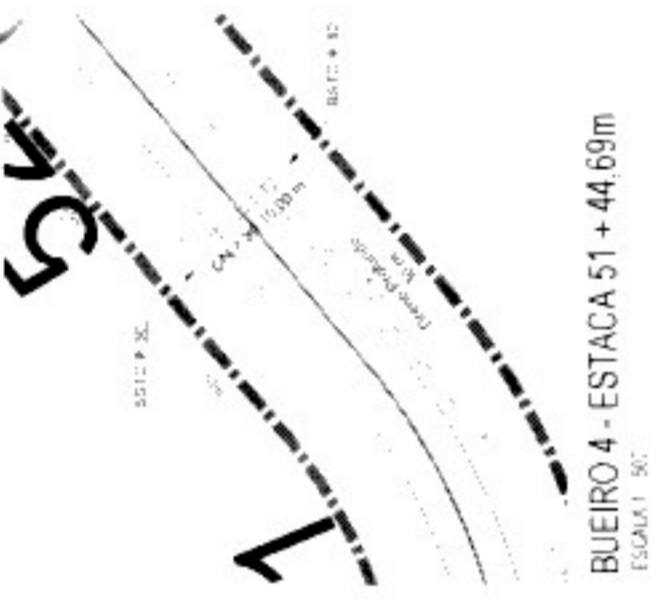


BUEIRO 4 - ESTACA 51 + 44,69m  
ESCALA 1:50




BUEIRO 5 - ESTACA 55 + 6,51m  
ESCALA 1:50

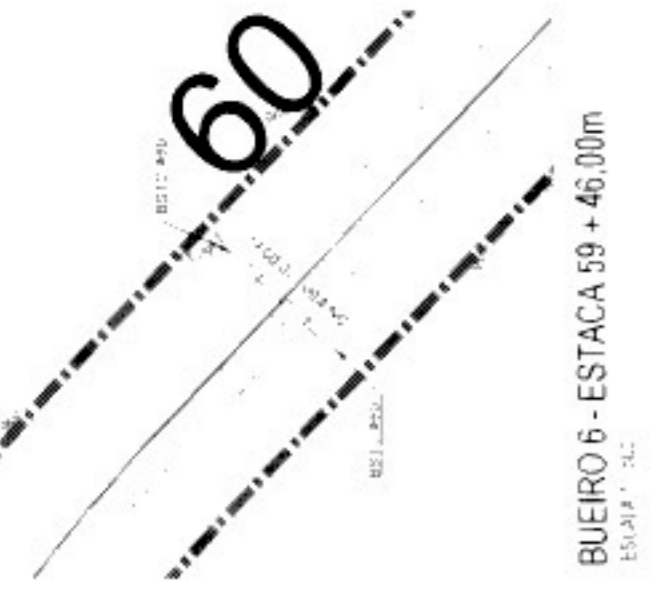

BUEIRO 6 - ESTACA 59 + 46,00m  
ESCALA 1:50

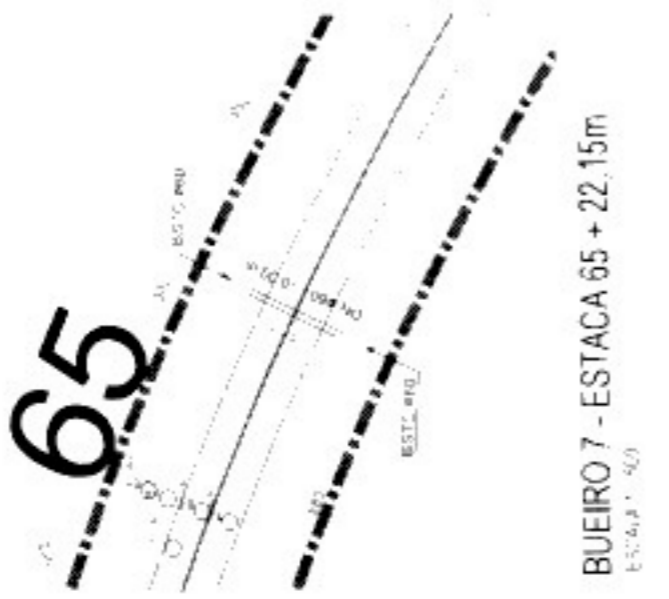


BUEIRO 7 - ESTACA 85 + 22,15m  
ESCALA 1:50

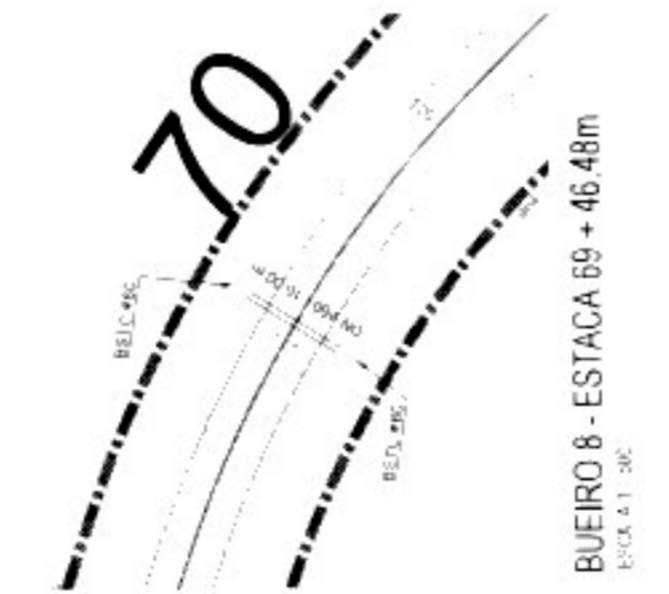


BUEIRO 8 - ESTACA 69 + 46,48m  
ESCALA 1:50



BUEIRO 9 - ESTACA 78 + 41,23m  
ESCALA 1:50

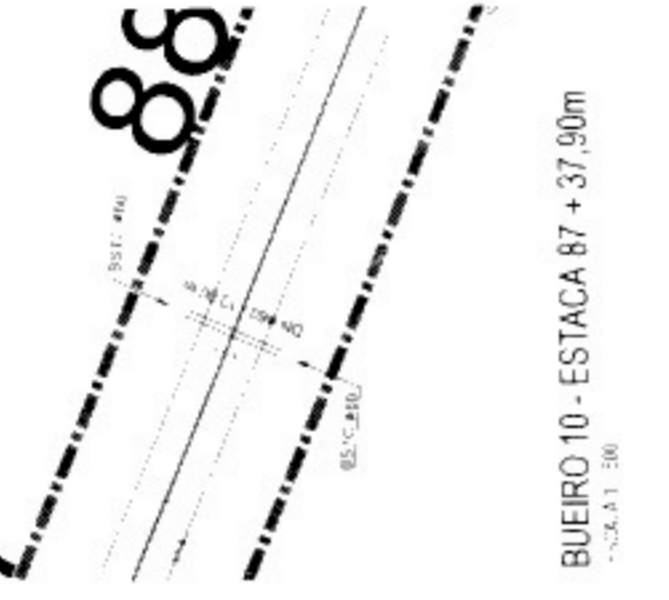


BUEIRO 10 - ESTACA 87 + 37,90m  
ESCALA 1:50

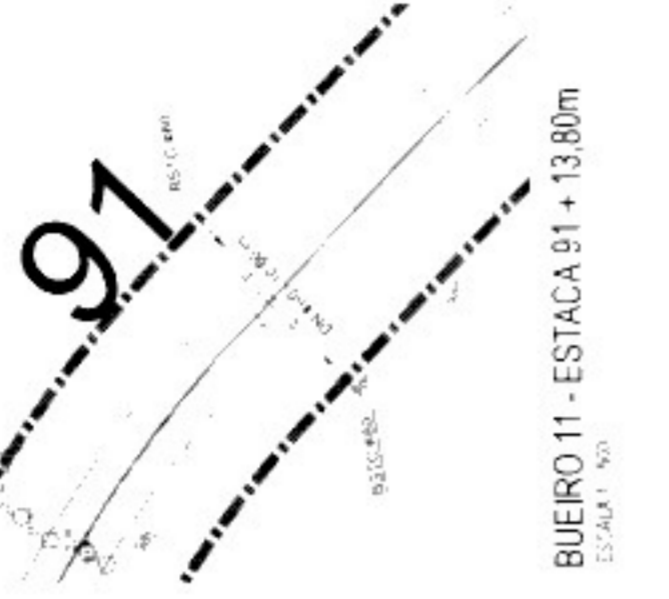


BUEIRO 11 - ESTACA 91 + 13,80m  
ESCALA 1:50




BUEIRO 12 - ESTACA 111 + 44,41m  
ESCALA 1:50

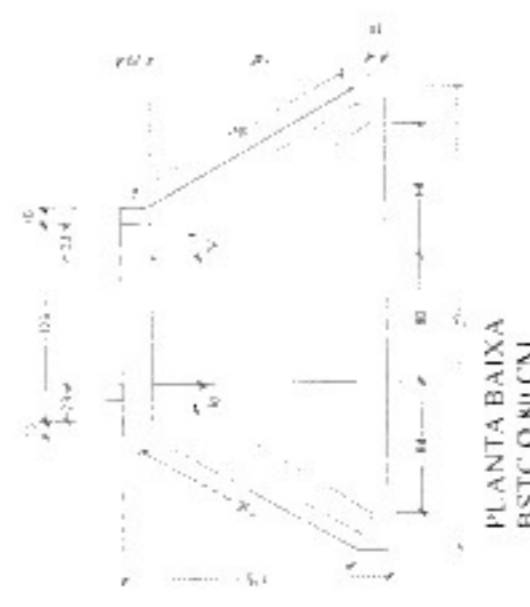


PLANTA BAIXA  
BSTC Ø 80 CM

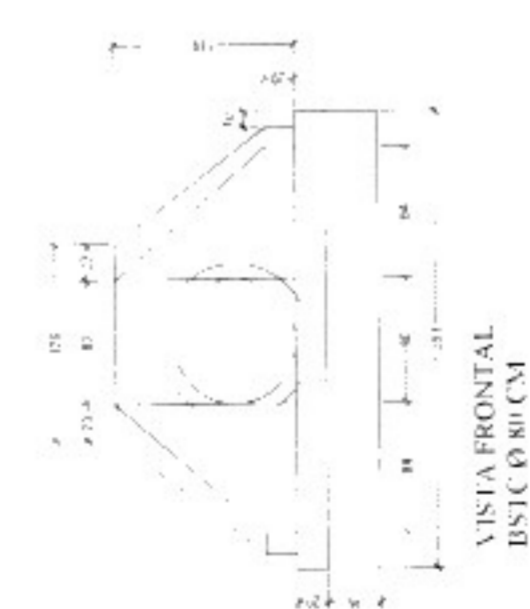

VISTA LATERAL  
BSTC Ø 80 CM

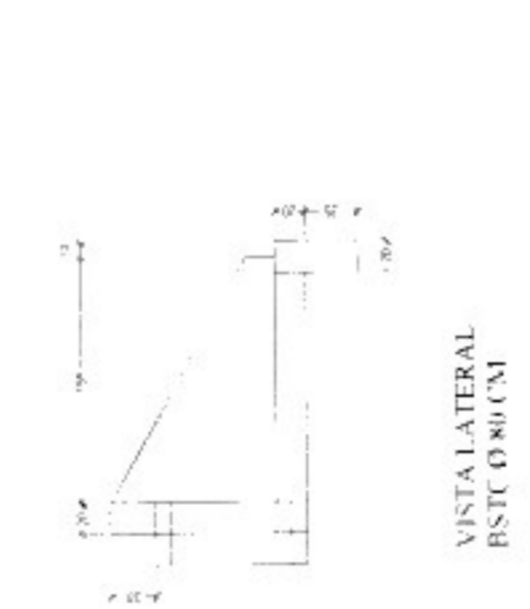


VISTA LATERAL  
BSTC Ø 60 CM

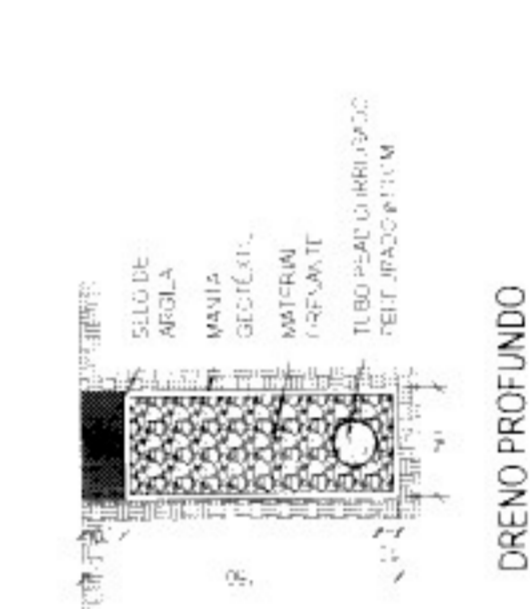

VISTA LATERAL  
BSTC Ø 60 CM



VISTA LATERAL  
BSTC Ø 60 CM

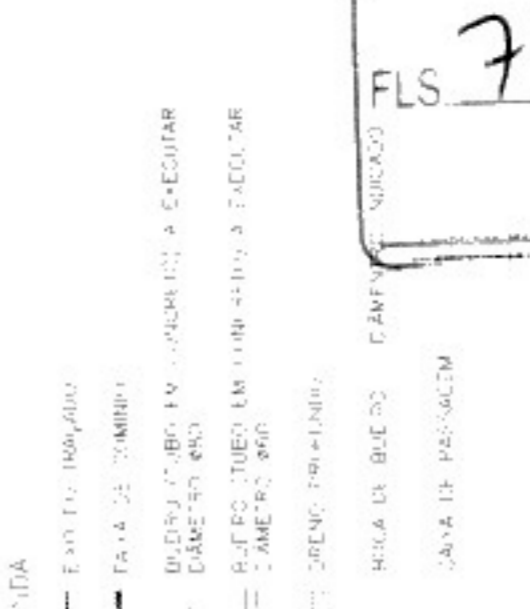

VISTA LATERAL  
BSTC Ø 60 CM



LEGENDA  
 --- Eixo de alinhamento  
 --- Eixo de passeio  
 --- Borda de calçada  
 --- Borda de passeio  
 --- Borda de meio fio  
 --- Borda de canteiro  
 --- Borda de faixa de rolagem  
 --- Borda de acostamento  
 --- Borda de acostamento de acostamento  
 --- Borda de acostamento de acostamento

FLS 73

**PREFEITURA MUNICIPAL DE SANTA MARIA DO OESTE**  
 CNPJ 05.684.544/0001-76

PAVIMENTAÇÃO EM CBUQ  
 ESTRADA RUA 17, MELIALE OROVISTA, ESTADUAL DE 12.95-000


**PROJETO DE DRENAGEM**

INDICADAS

Oscar Delgado  
 PREFEITO MUNICIPAL


39/76

134 135 136 137

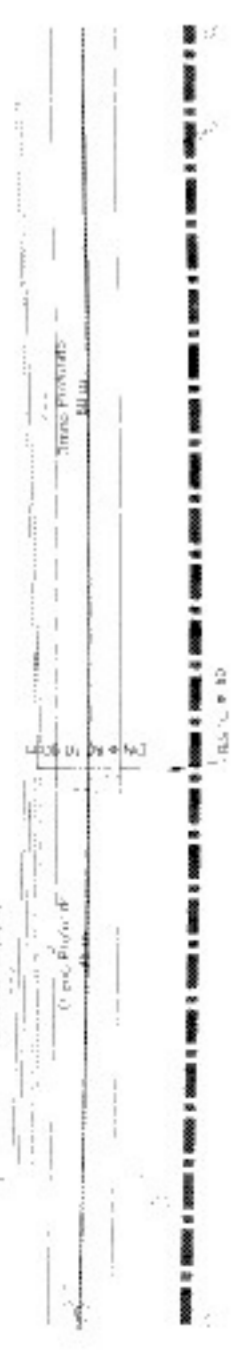

BUEIRO 13 - ESTACA 135 + 00,00m  
ESCALA 1:50

138 139 140 141

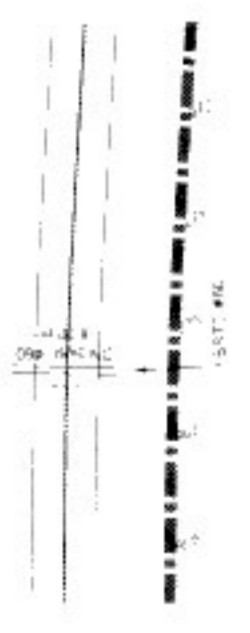

BUEIRO 14 - ESTACA 136 + 31,74m  
ESCALA 1:50

142 143 144 145



BUEIRO 15 - ESTACA 143 + 2,40m  
ESCALA 1:50

146 147 148 149



BUEIRO 16 - ESTACA 154 + 27,91m  
ESCALA 1:50

150 151 152 153




BUEIRO 17 - ESTACA 157 + 12,13m  
ESCALA 1:50

180 181 182 183



BUEIRO 18 - ESTACA 180 + 1,80m  
ESCALA 1:50

204 205 206 207

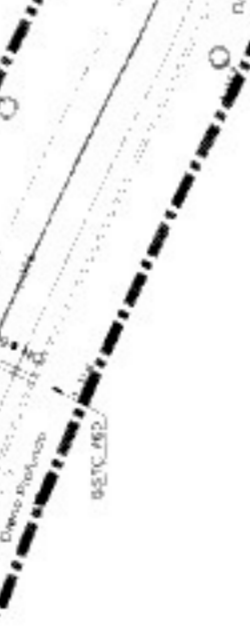

BUEIRO 20 - ESTACA 205 + 16,26m  
ESCALA 1:50

222 223 224 225



BUEIRO 21 - ESTACA 222 + 2,39m  
ESCALA 1:50

235 236 237 238




BUEIRO 23 - ESTACA 235 + 32,77m  
ESCALA 1:50


241 242 243 244




BUEIRO 24 - ESTACA 241 + 21,67m  
ESCALA 1:50

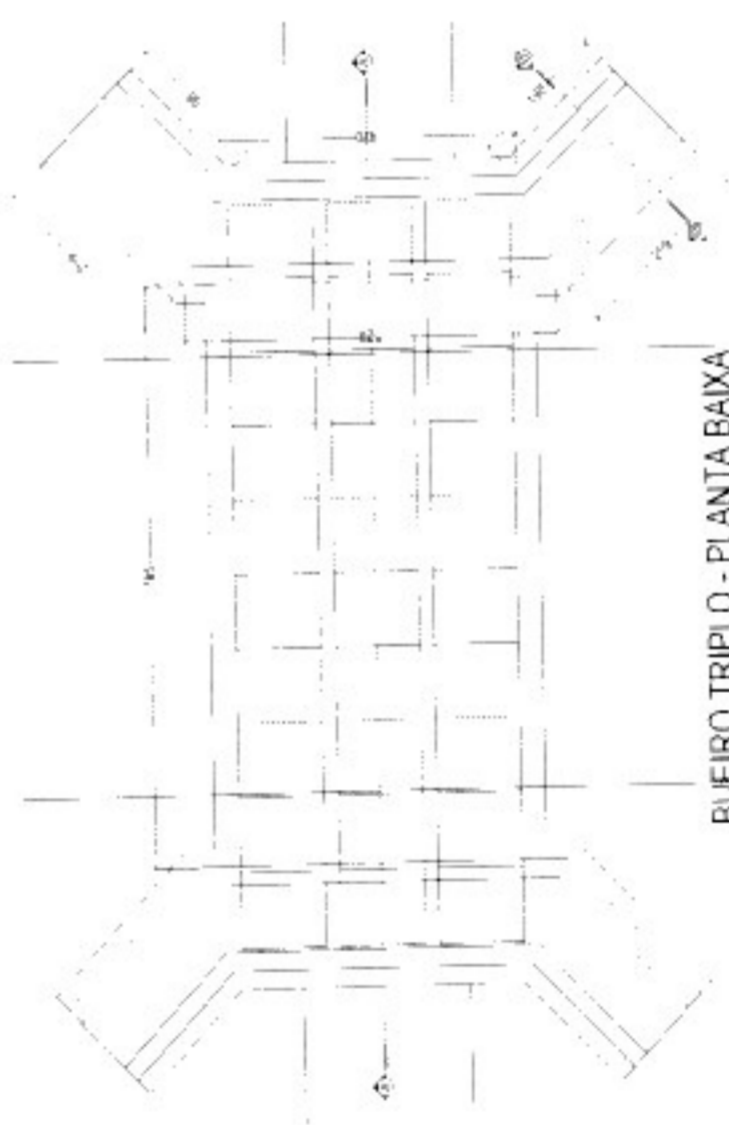


BUEIRO TRIPLO - PLANTA BAIXA  
ESCALA 1:25

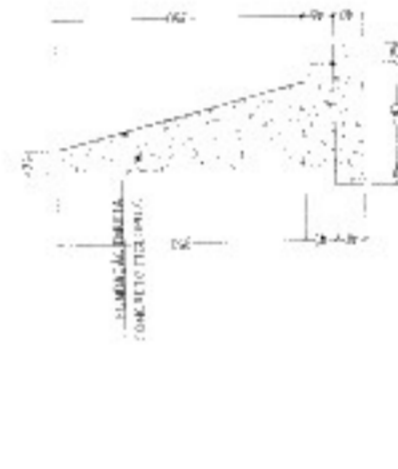

CORTE B-B  
ESCALA 1:5

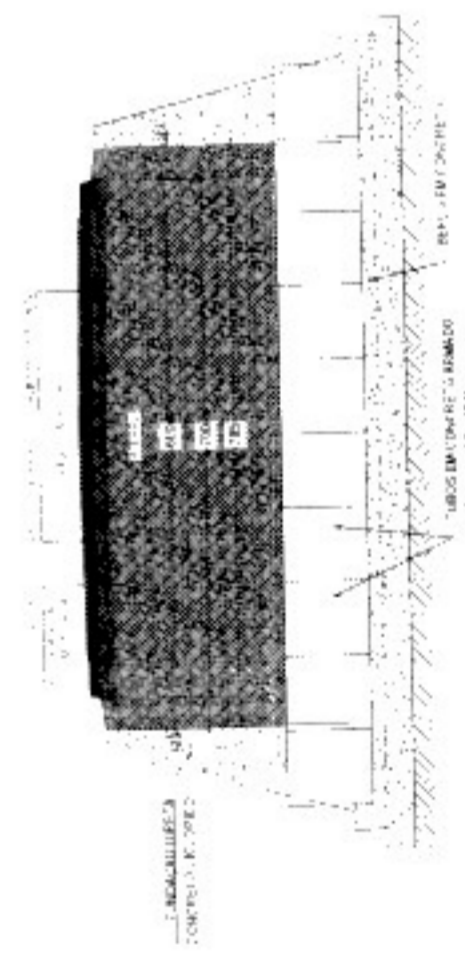

CORTE A-A  
ESCALA 1:5

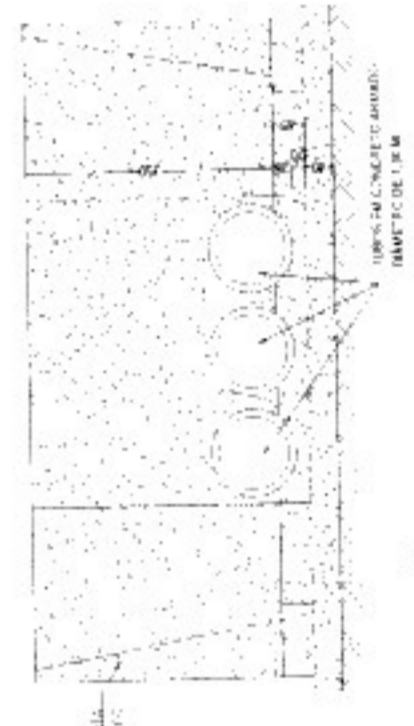

ELEVAÇÃO LATERAL  
ESCALA 1:5

- LEGENDA:
- Eixo do Traçado
  - Faixa de Domínio
  - Bueiro Tubo em Concreto a Eixo Largo
  - Bueiro Tubo em Concreto a Eixo Largo
  - Dreno Profundiz
  - Nota de Bueiro - Dreno no Boleado
  - Alça de Purga

FLS 74

**PREFEITURA MUNICIPAL DE SANTA MARIA DO OESTE**  
 CNPJ: 05.684.544/0001-25

**PAVIMENTAÇÃO EM CBUQ**  
 ESTRAÇA DE AGRICULTURA OUROVERDE - EXTENSÃO DE 1,460 CV

**PROJETO DE DRENAGEM**

INDICADAS

**40/76**


Oscar Delgado  
 Prefeito Municipal

Bruno Cesar de Campos  
 CREA-PR/15862





FLS. 77

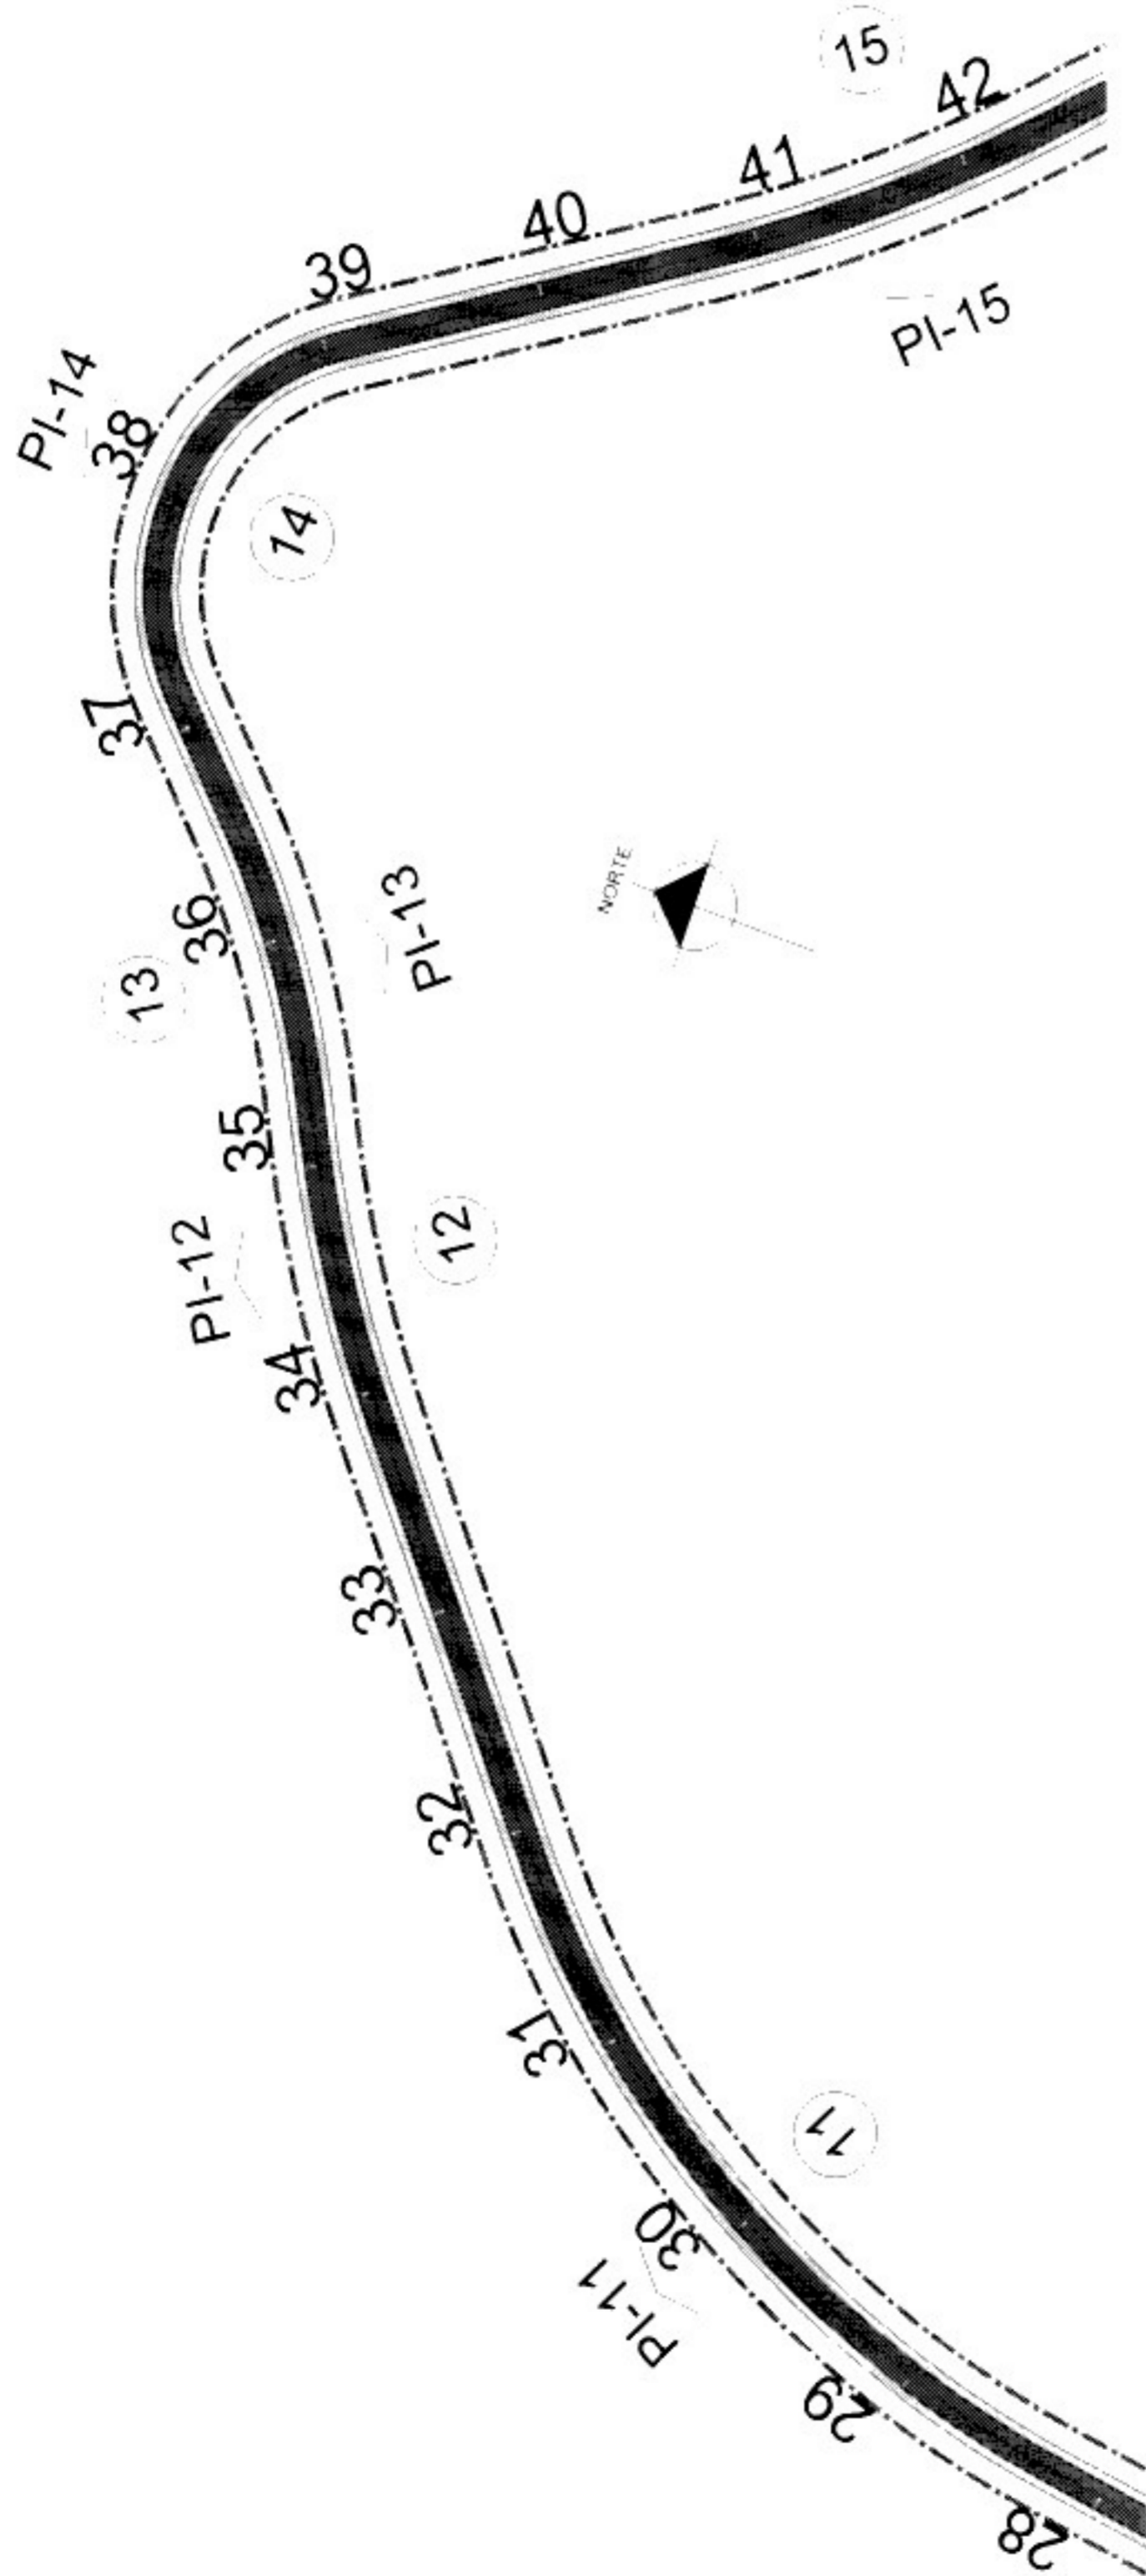

CURVA	RAIO	SUPERELEVADO
11	203	2,8%
12	205	2,2%
13	802	2,8%
14	55	6,0%
15	361	1,7%

**PREFEITURA MUNICIPAL DE SANTA MARIA DO OESTE**  
CNPJ 05.684.544/0001-26

ESTRADA ALCANTARAL, QUADRA 01, LOTE 01, SANTA MARIA DO OESTE, RS

**PROJETO DE PAVIMENTAÇÃO**

1/1000


Bruno Cesar de Campos  
CREA-RS 17.066/0

Oscar Delgado  
PREFEITO MUNICIPAL

**43/76**



FLS. 79

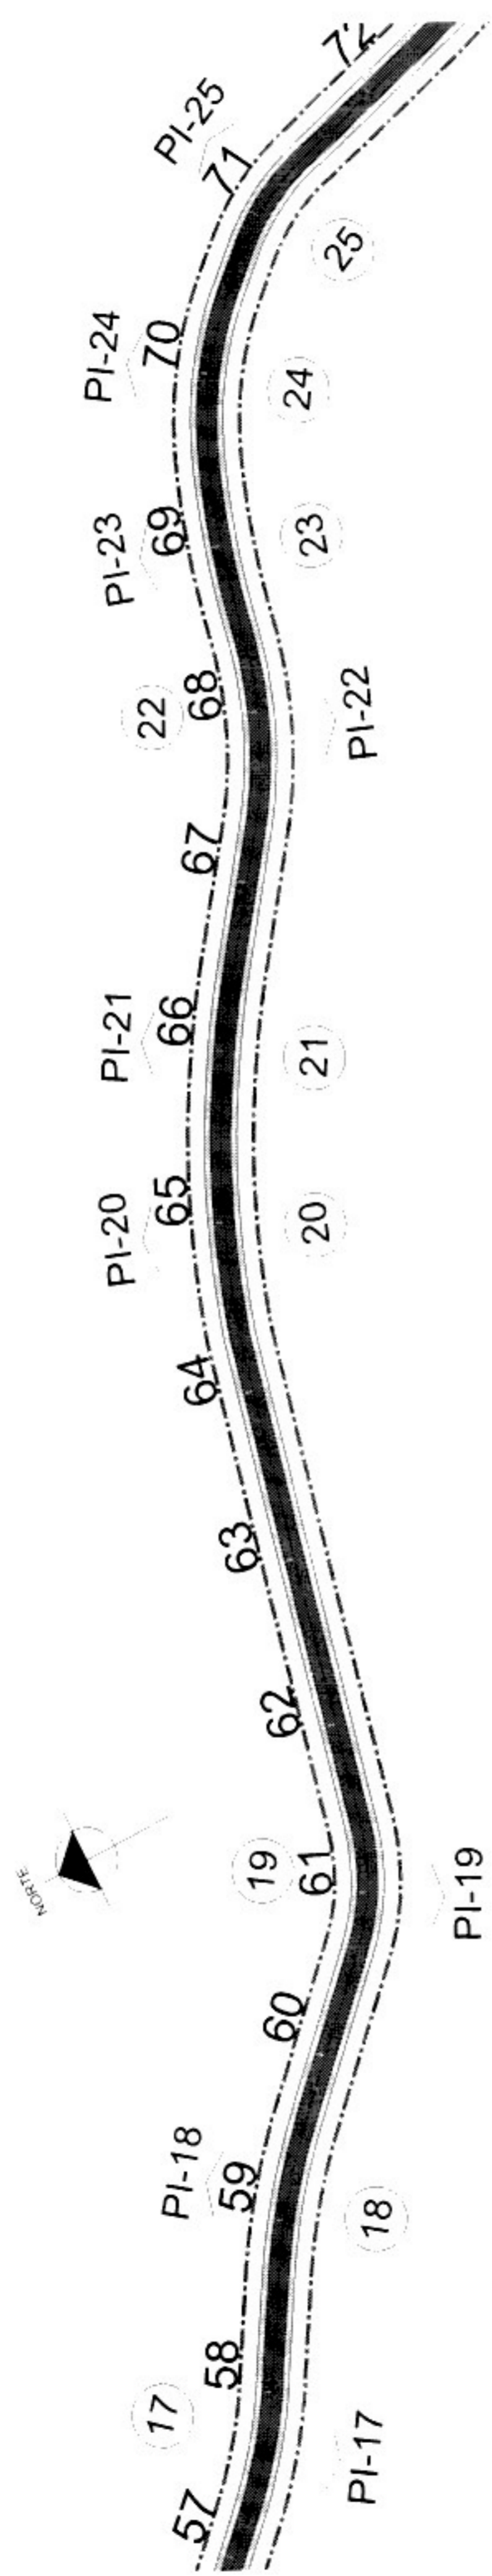

- HVC DO TRAVESSO
- FAIXA DE ESCAMPO
- TRINCHA DE PAVIMENTAÇÃO
- FAIXA DE BARRA
- NÚMERO DAS CURVAS

CURVA	RAIO	SUPERELEVÇÃO
18	24	2,0%
19	57	5,8%
20	300	2,0%
21	336	1,8%
22	130	4,0%
23	274	2,2%
24	112	4,2%
25	75	5,7%



**PREFEITURA MUNICIPAL DE SANTA MARIA DO OESTE**  
CNPJ 35.864.540/001-26

**PAVIMENTAÇÃO EM CBUQ**  
ESTRADA AILÃO, AMUNIDADE ORO VERDE - EXTENSÃO 17,807,26 M


**PROJETO DE PAVIMENTAÇÃO**

1:1000

*[Signature]*  
Bruno Cesar dos Campos  
CREA-PR 17.5962

*[Signature]*  
Oscar Delgado  
PREFEITO MUNICIPAL

**45/76**

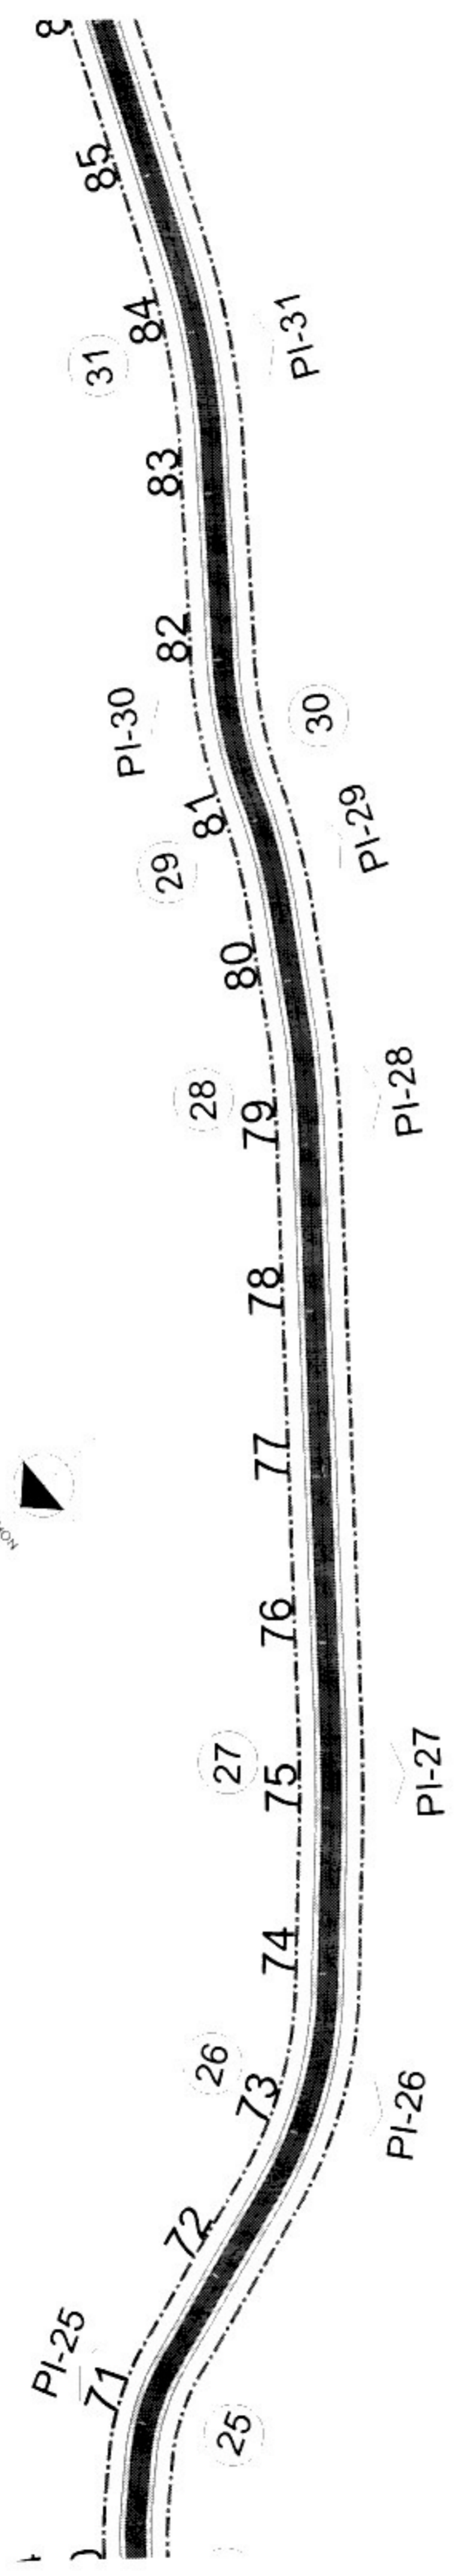

FLS. 80

**PREFEITURA MUNICIPAL DE SANTA MARIA DO OESTE**  
 CNPJ: 95.684.544/0001-26

**PAVIMENTAÇÃO EM CBUQ**  
 ESTRADA ILA COMUNIDADE COURO VERDE - EXTENSÃO DE 13,00 KM

**PROJETO DE PAVIMENTAÇÃO**

1:1.000

**Oscar Delgado**  
 PREFEITO MUNICIPAL

**Bruno Cesar de Campos**  
 CREA-PR 27.5960


**46/76**



- LEGENDA**
- EIXO DE ALINHAMENTO
  - LINHA DE DIVISÃO
  - LINHA DE PAVIMENTAÇÃO
  - LINHA DE CALDEIRA
  - PUNTO DE PAVIMENTAÇÃO

QUADRO DE CURVAS	
CURVA	SUPERELEVACÃO
26	1,2%
27	0,8%
28	1,4%
29	2,0%
30	3,3%
31	2,5%



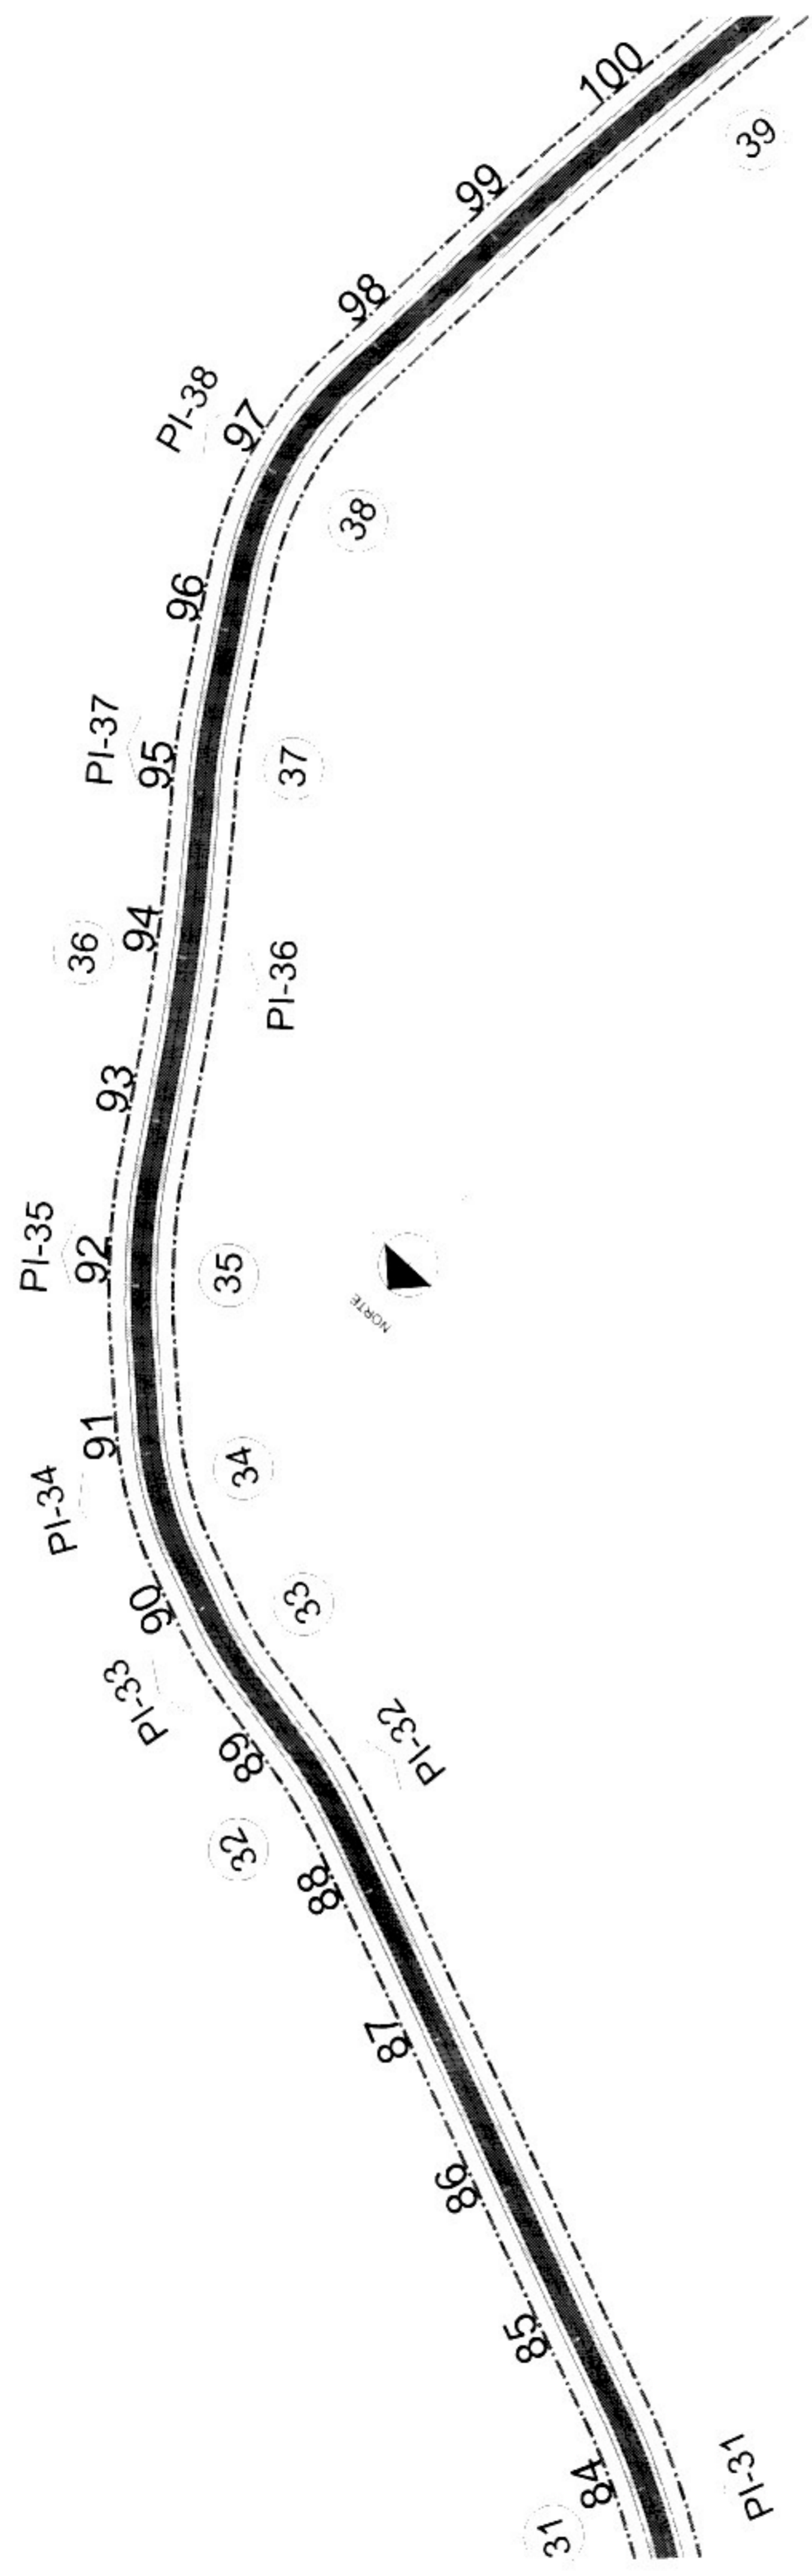

FLS. 85

- LEGENDA
- EIXO DO TRAJETO
  - FAIXA DE LANTERAS
  - MÓDULO DE PAVIMENTAÇÃO
  - FAIXA DE CERMAS
  - S. M. 26.6. A. 50.2 - 4x6.5



CORTA TRANSVERSAL  
ESCALA 1:50

QUADRO DE CURVAS		
CURVA	RAIO	SUPERELEVACAO
32	25.7	3.5%
33	128	4.1%
34	114	6.5%
35	121	2.0%
36	598	1.1%
37	196	2.8%
38	112	4.5%

**PREFEITURA MUNICIPAL DE SANTA MARIA DO OESTE**  
 CNPJ 95.684.544/000126

**PAVIMENTAÇÃO EM CBUQ**  
 ESTRADA II A LOMMUNDAI - ZONA RURAL - EXTENSÃO 13,14607 KM


**PROJETO DE PAVIMENTAÇÃO**

*Bruno Cesar de Campos*  
 BRUNO CESAR DE CAMPOS  
 CREA-PR 15.560

*Oscar Delgado*  
 OSCAR DELGADO  
 PREFEITO MUNICIPAL

1/1000

**47/76**

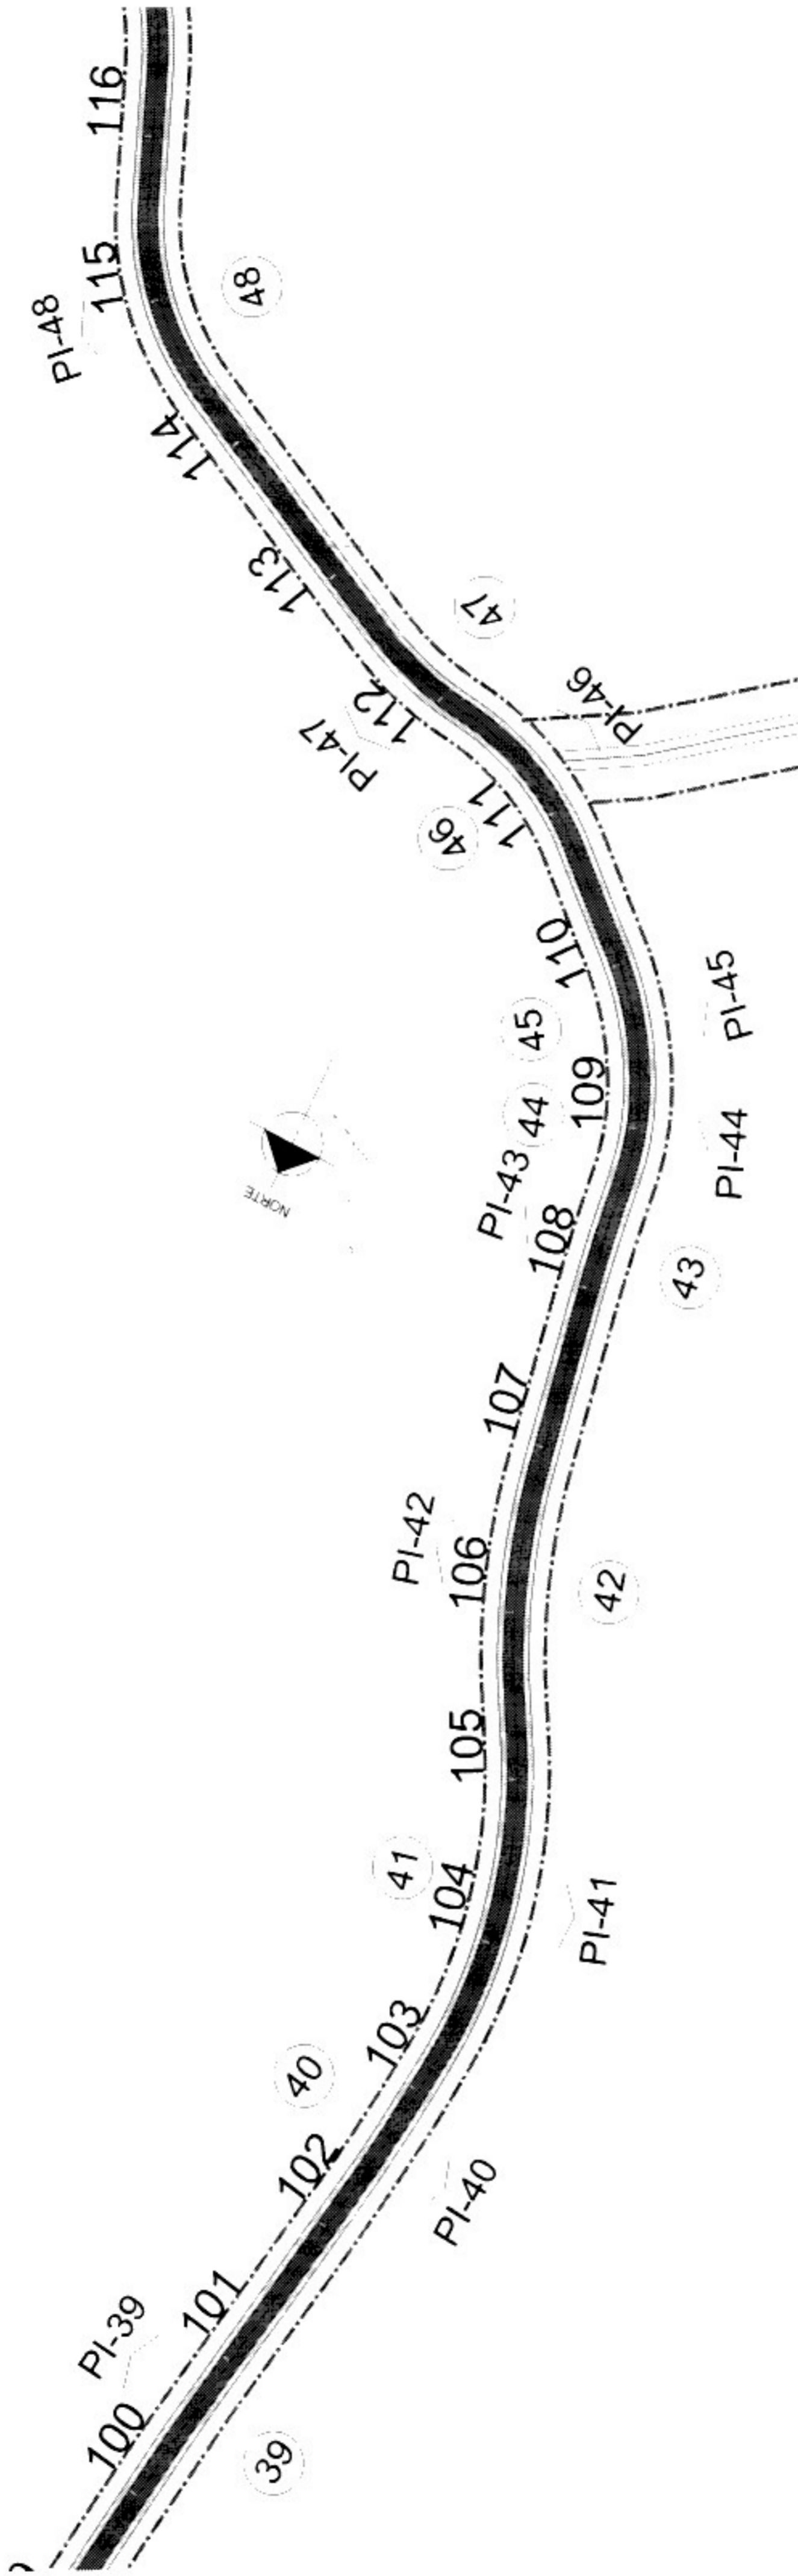

FLS. 82

**PREFEITURA MUNICIPAL DE SANTA MARIA DO OESTE**

CNPJ 05.664.544/0001-25

PAVIMENTAÇÃO EM CBUQ  
ESTRADA DE ACESSO À COMUNIDADE LUIZO VERDES - EX-150-00-00-00

**PROJETO DE PAVIMENTAÇÃO**

1:1000

48/76

Oscar Delgado  
PREFEITO MUNICIPAL

Bruno Cesar de Campos  
CREA-PR 1775962




- EIXO DO TRAJETO
- FAIXA DE PAVIMENTO
- PAVIMENTO EM CBUQ
- CAMADA DE FUNDAÇÃO
- SUBLEITO
- CAMADA DE FUNDAÇÃO
- CANTO DE CURVA
- PIVÔ

QUADRO DE CURVAS		
CURVA	RÁDIO	SUPERELEVADO
39	195	0,0%
40	60	1,0%
41	106	3,4%
42	206	2,8%
43	52	1,7%
44	81	5,8%
45	106	4,6%
46	88	5,2%
47	104	4,8%
48	81	5,1%





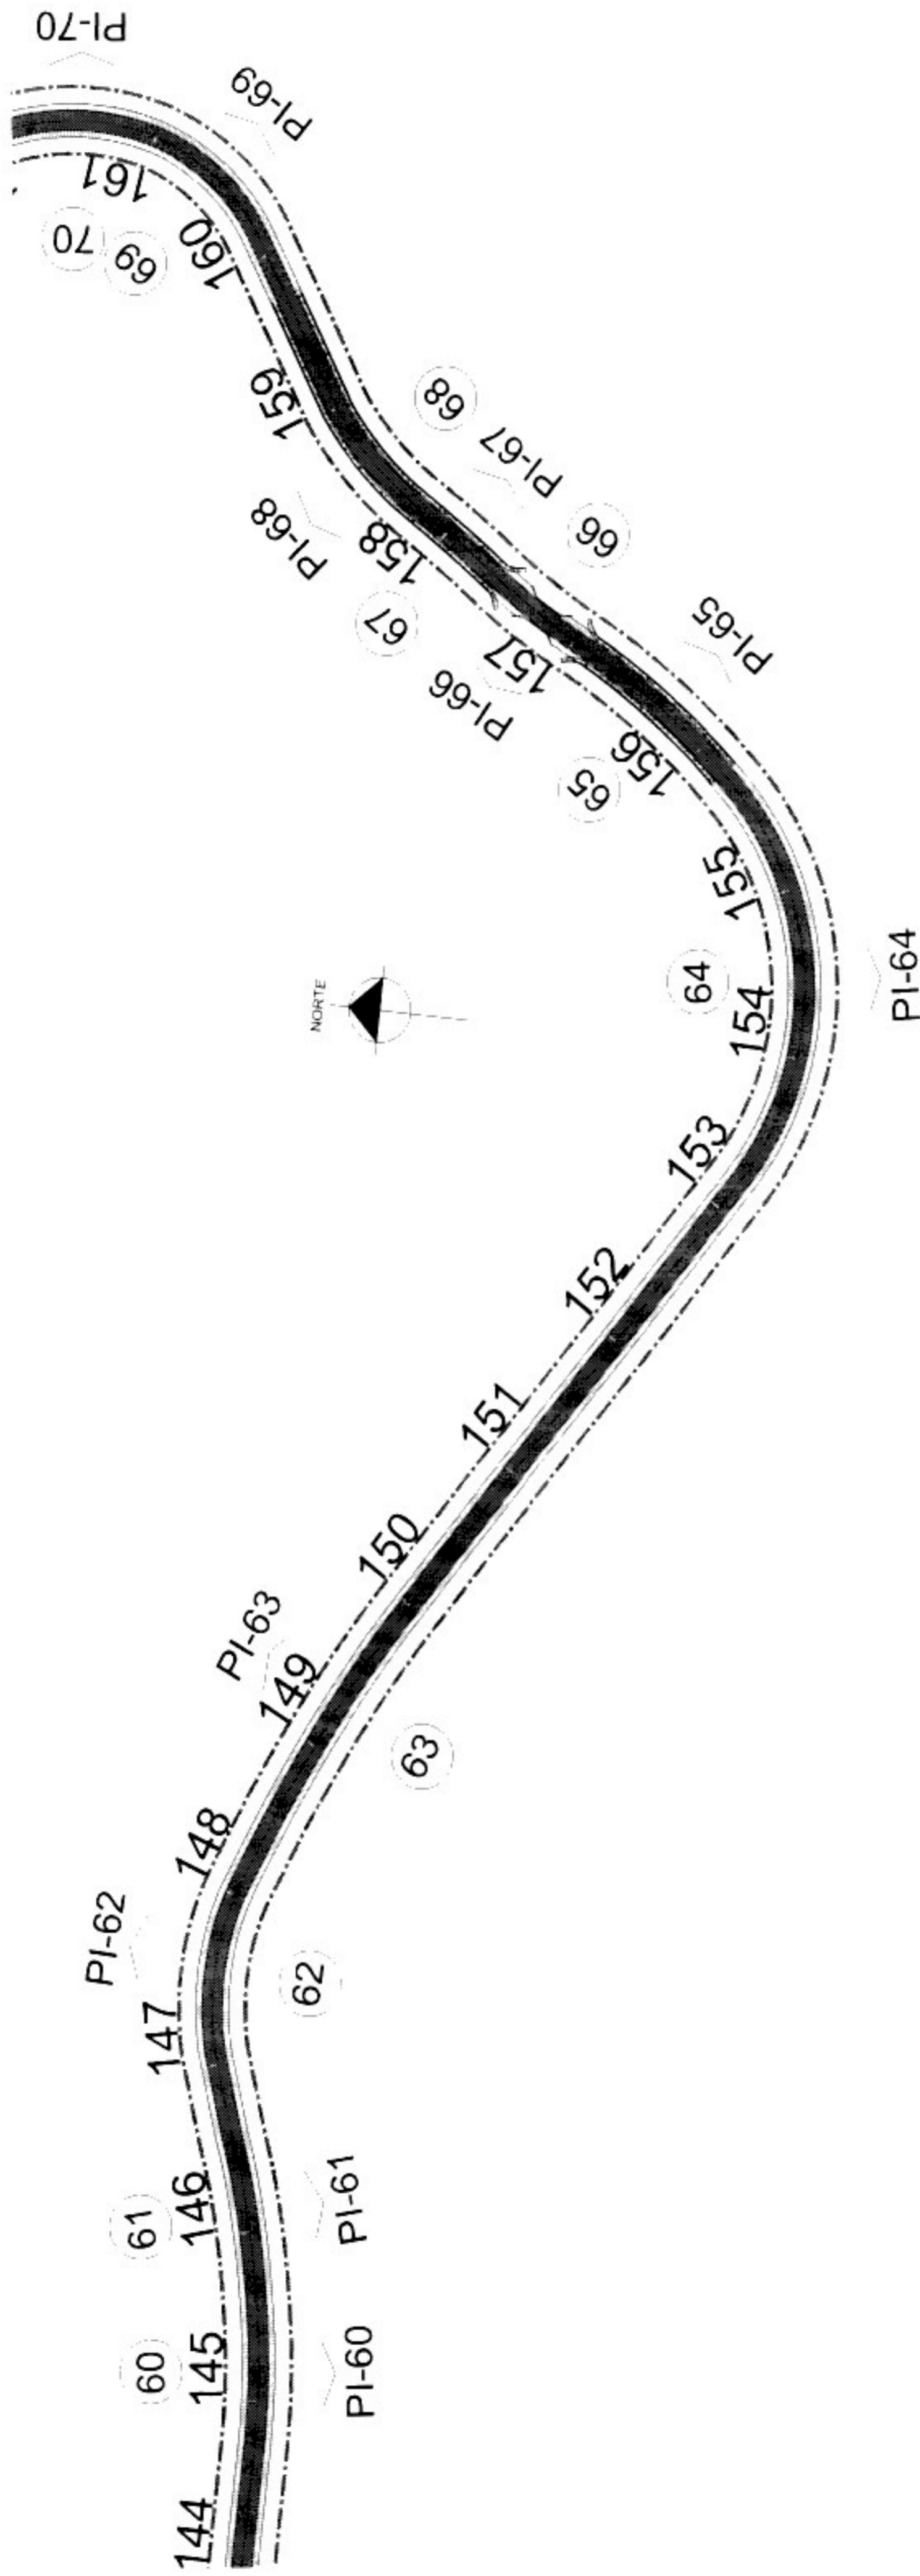

FLS. 85

**PREFEITURA MUNICIPAL DE SANTA MARIA DO OESTE**  
 CNPJ 05.684.544/0001-25

**PAVIMENTAÇÃO EM CBUQ**  
 ENTRADA 675 A COMUNIDADE JARDIM VERDE, DISTRITO DE ESTRELA DO M

**PROJETO DE PAVIMENTAÇÃO**

1:1000

Oscar Delgado  
 PREFEITO MUNICIPAL

51/76




CURVA	RAIO	SUPERELEVÇÃO
60	244	2,5%
61	273	2,7%
62	302	2,9%
63	331	3,1%
64	360	3,3%
65	389	3,5%
66	418	3,7%
67	447	3,9%
68	476	4,1%
69	505	4,3%
70	534	4,5%

- PAVIMENTO
- SUB-BASE
- BASE
- CAMADA DE BASE
- HUMIDIDADE





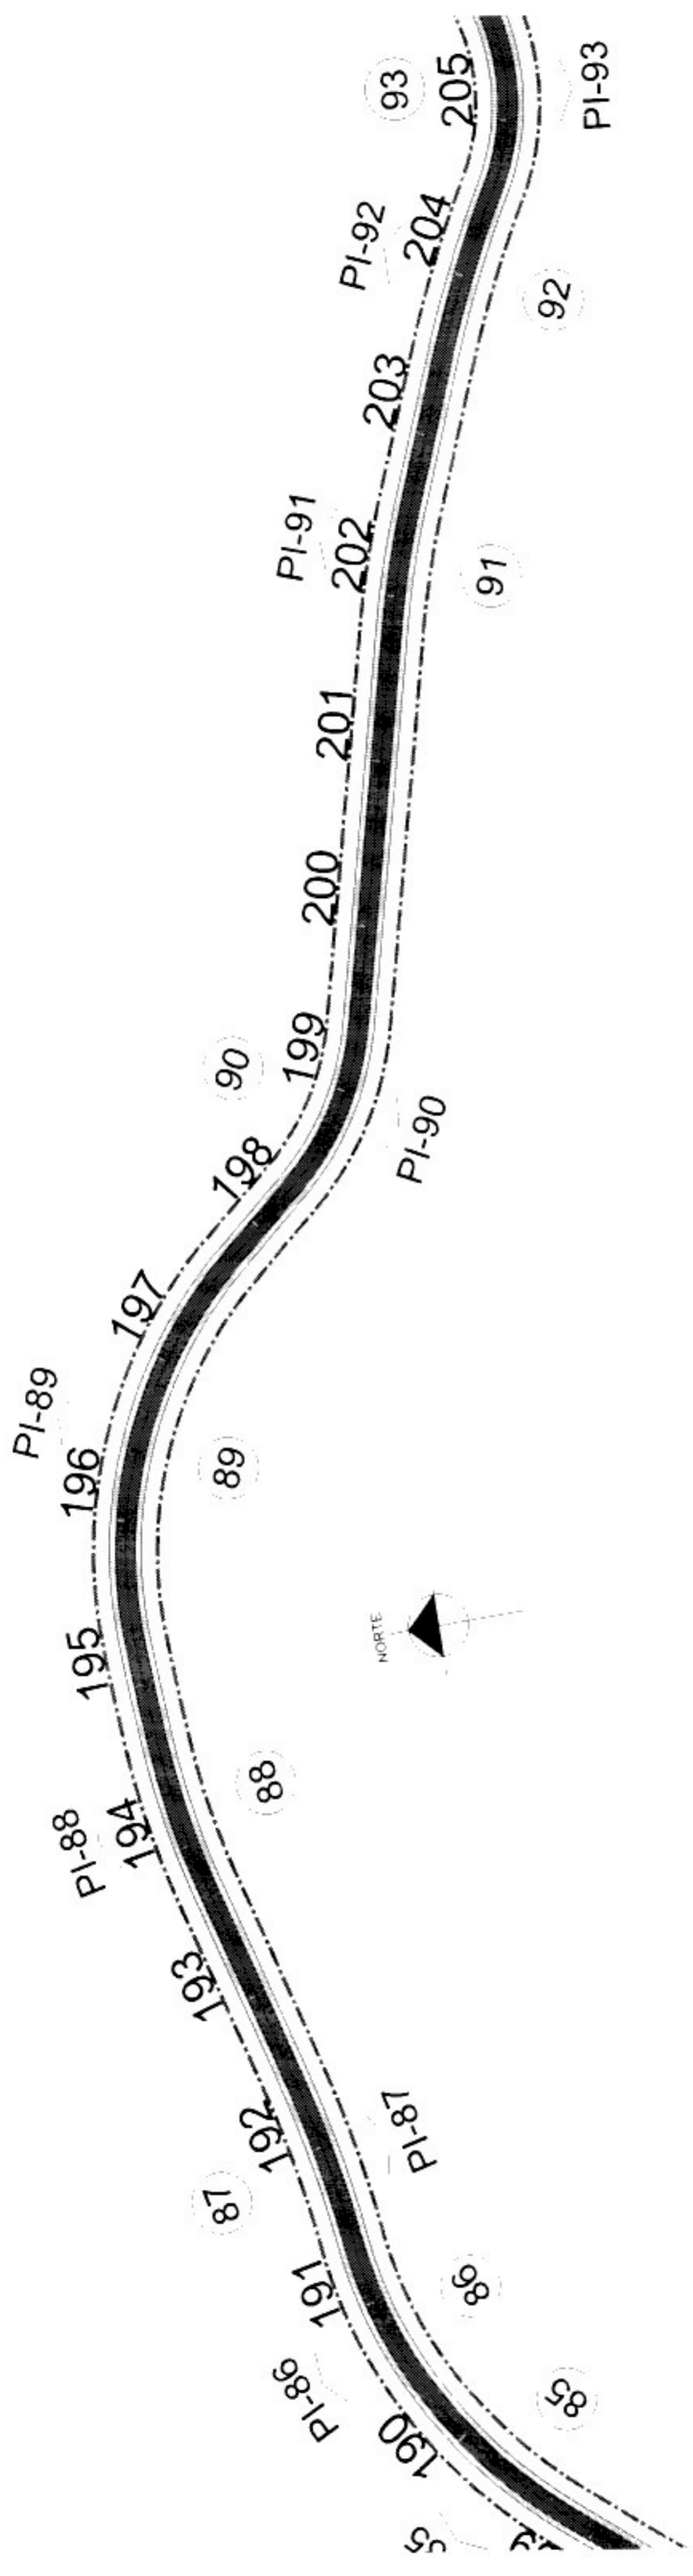

FLS. 88

**PREFEITURA MUNICIPAL DE SANTA MARIA DO OESTE**  
 CNPJ 95.684.540/001-25

**PAVIMENTAÇÃO EM CBUQ**  
 ESTRADA A COM. MIEGUEIRO VERDE, EX. LIT. Nº 13-667/00 W


**PROJETO DE PAVIMENTAÇÃO**

Bruno Cesar de Campos  
 CREA-PR Nº 596/0

Oscar Delgado  
 PREFEITO MUNICIPAL

1:1000


**54/76**

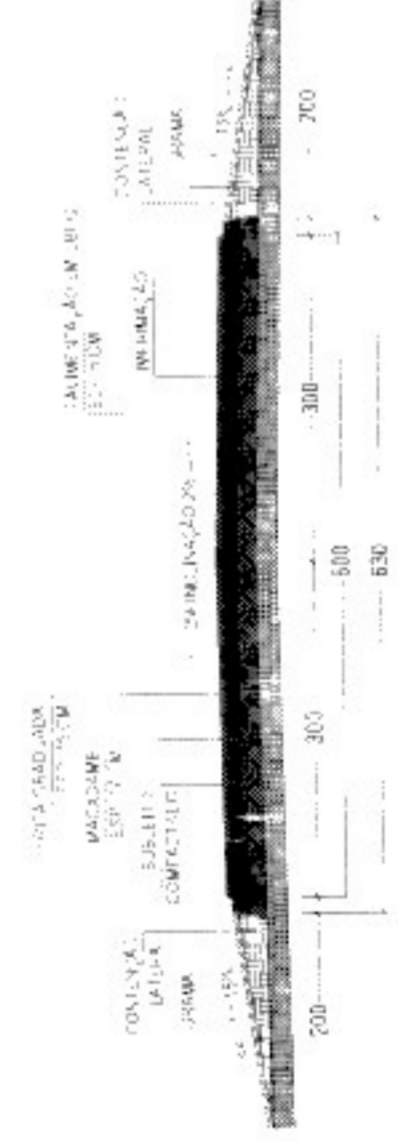

QUADRO DE CURVAS

CURVA	RAIO	SUPERELEVACÃO
86	110	3,9%
87	333	1,8%
88	275	1,8%
89	113	3,9%
90	88	5,2%
91	296	2,0%
92	377	2,6%



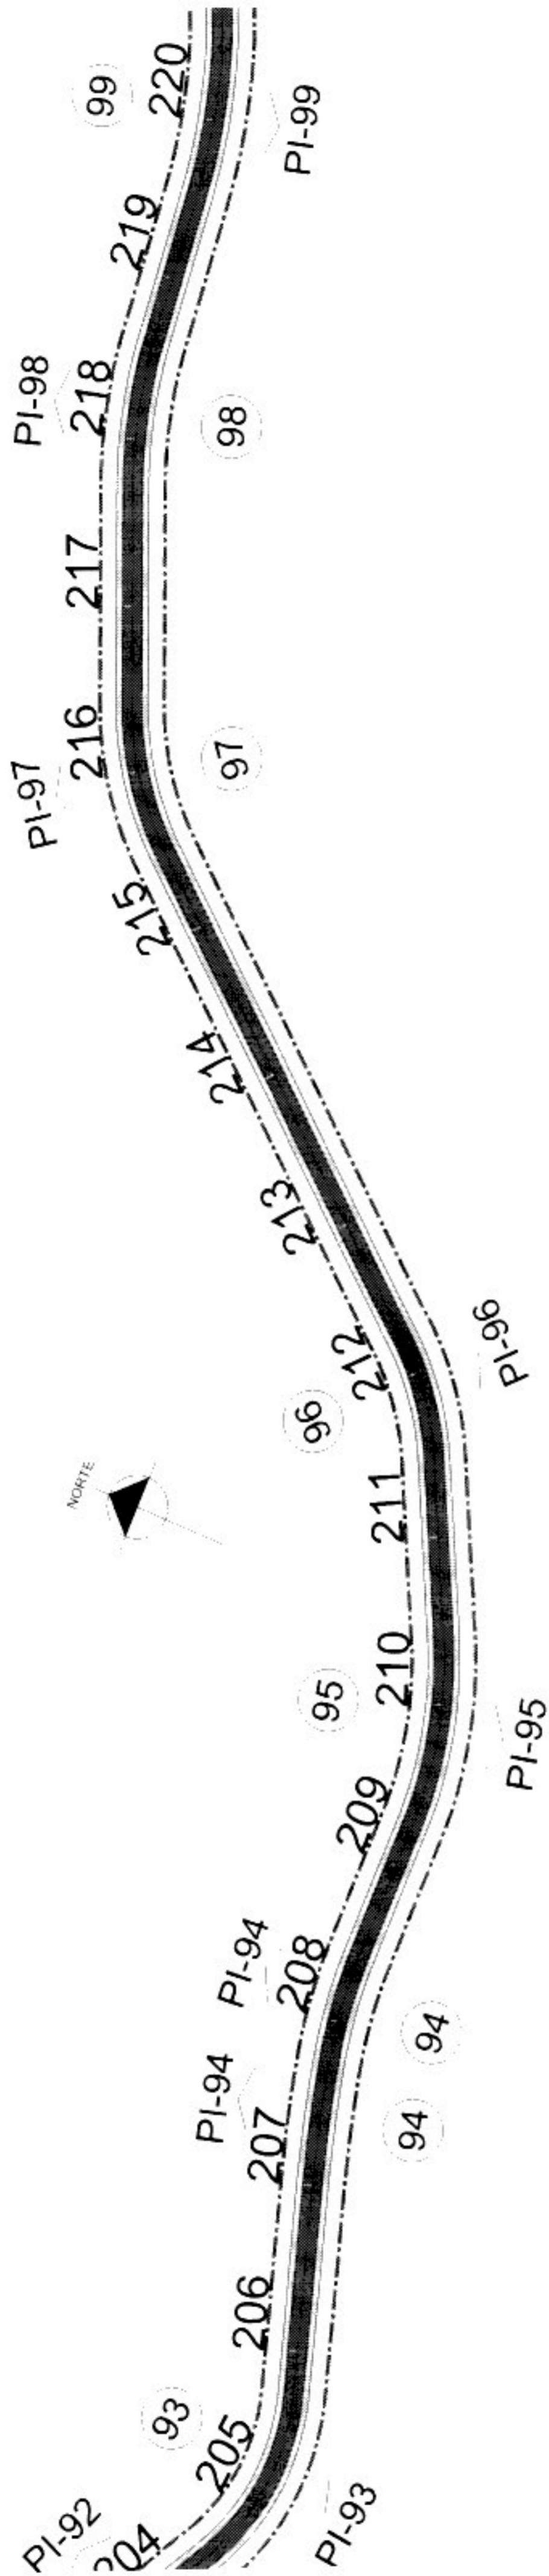

FLS. 89

**PREFEITURA MUNICIPAL DE SANTA MARIA DO OESTE**  
 CNPJ 95.684.544/0001-26

**PAVIMENTAÇÃO EM CBUQ**  
 ESTADUAL E A COMUNIDADE GUARUVIERE - EXTENSAO DE 1.500,00 M


**PROJETO DE PAVIMENTAÇÃO**

1:1000

Oscar Delgado  
 PREFEITO MUNICIPAL

Bruno Cesar de Campos  
 CREA-PR 171660

**55/76**

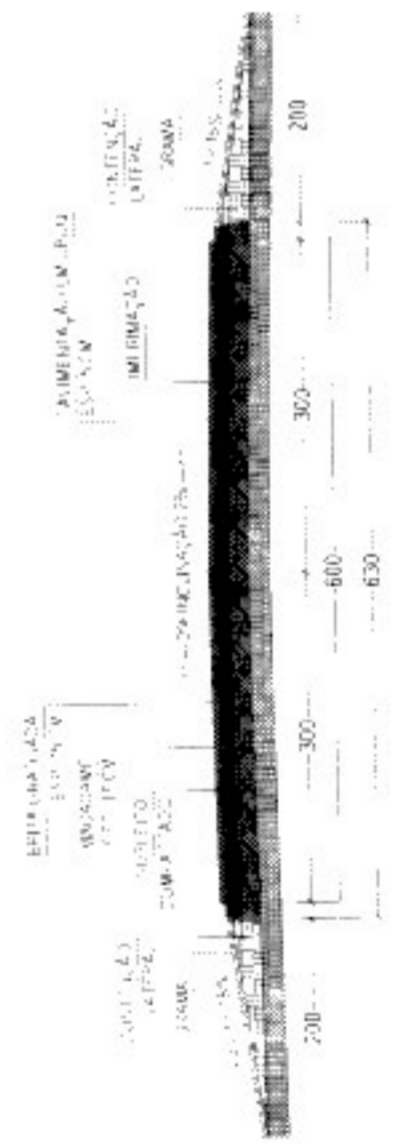


QUADRO DE CURVAS

CURVA	RÁDIO	SUPERELEVÇÃO
93	30	5,2%
94	47	1,4%
95	154	1,3%
96	124	4,1%
97	96	4,9%
98	95	4,3%

LEGENDA

- FAIXA DE SACADÃO
- FAIXA DE LANTERNA
- FAIXA DE 2,20 M DE LANTERNA
- FAIXA DE 2,20 M DE LANTERNA
- FAIXA DE 2,20 M DE LANTERNA



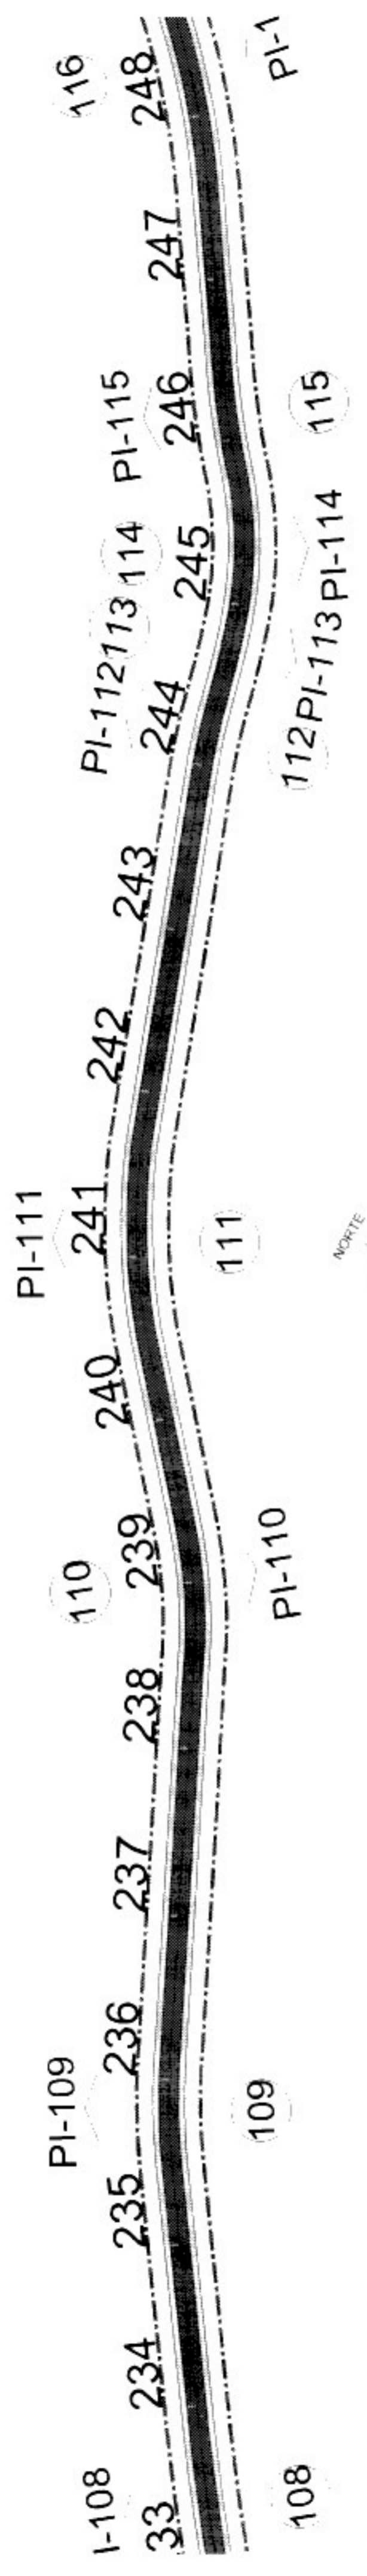

FLS 91

- LINHA DE TRACADO
- FAIXA DE DOMINIO
- DUC DO APER-ROAMENTO
- FAIXA DE OMBRA
- COMPTACAO ELEVACAO

CURVA	RAIO	SUPERELEVACAO
108	200	2,5%
109	144	3,5%
110	106	2,8%
111	179	3,1%
112	293	2,0%
113	108	4,5%
114	242	2,4%



**PREFEITURA MUNICIPAL DE SANTA MARIA DO OESTE**  
CNPJ 95.684.540/001-26

PAVIMENTACAO EM CBUQ  
ESTACAO 233 A 248 - RUA CARLOS DE CAMPOS



PROJETO DE PAVIMENTACAO

1:1000

*[Signature]*  
Bruno Cesar de Campos  
CREA-PR 17.960


Oscar Delgado  
PREFEITO MUNICIPAL

**57/76**

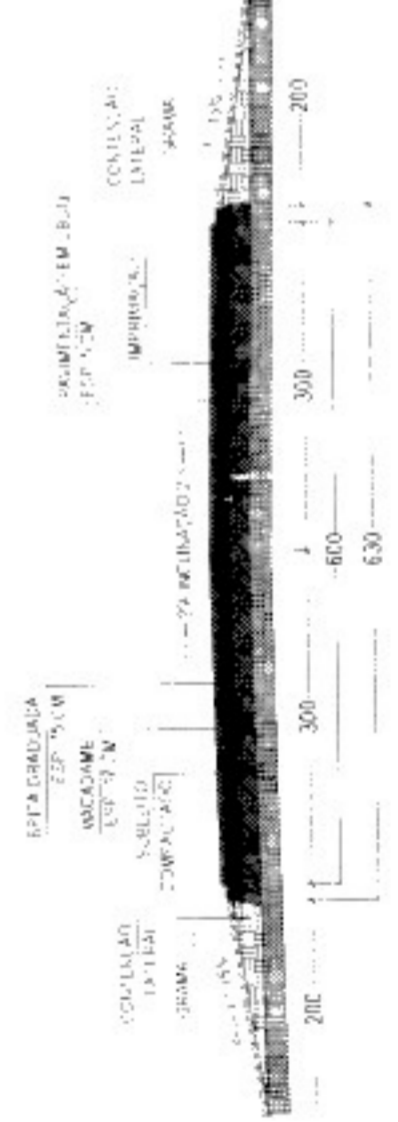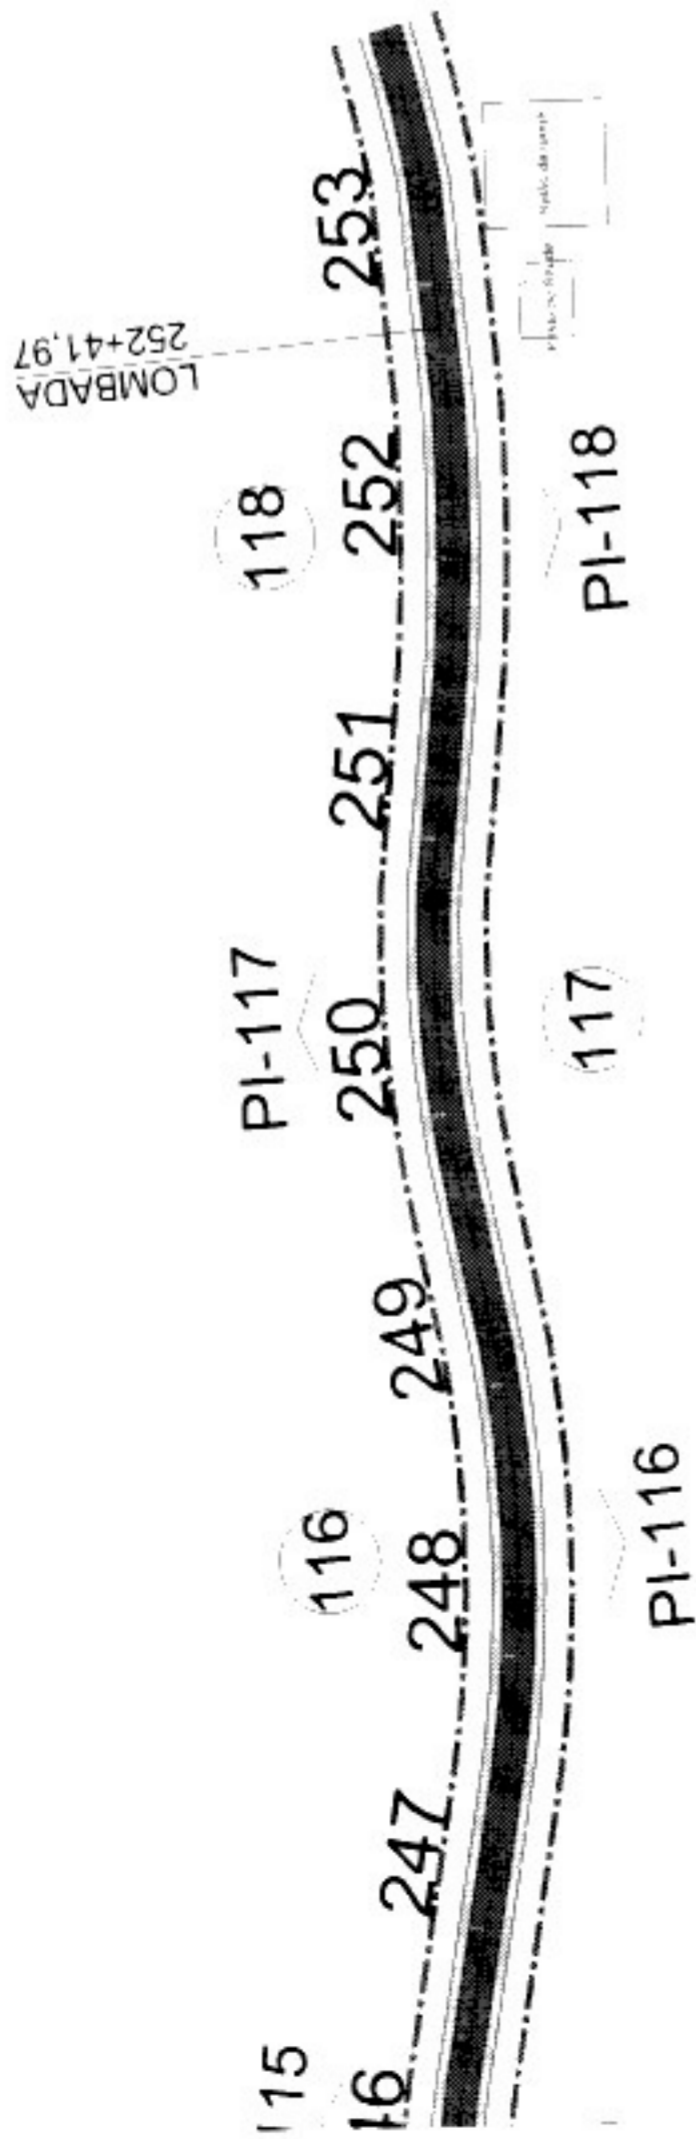

QUADRO DE CURVAS

CURVA	RÁDIO	SUPERELEVÇÃO
116	248	2,8%
117	246	2,7%
118	251	2,6%

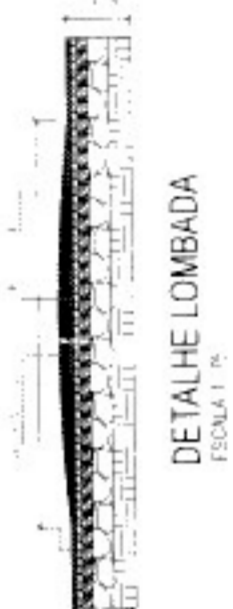

FLS. 92

**PREFEITURA MUNICIPAL DE SANTA MARIA DO OESTE**  
 CNPJ 95.864.544/0001-25

**PAVIMENTAÇÃO EM CBUQ**  
 ESTRADA NA COMUNIDADE GUPO VERDE, LIT. 116, 117, 118, 1000


**PROJETO DE PAVIMENTAÇÃO**

1:1000

**58/76**

Bruno Cesar de Campos  
 CREA-PR 171.9960

Oscar Delgado  
 PREFEITO MUNICIPAL

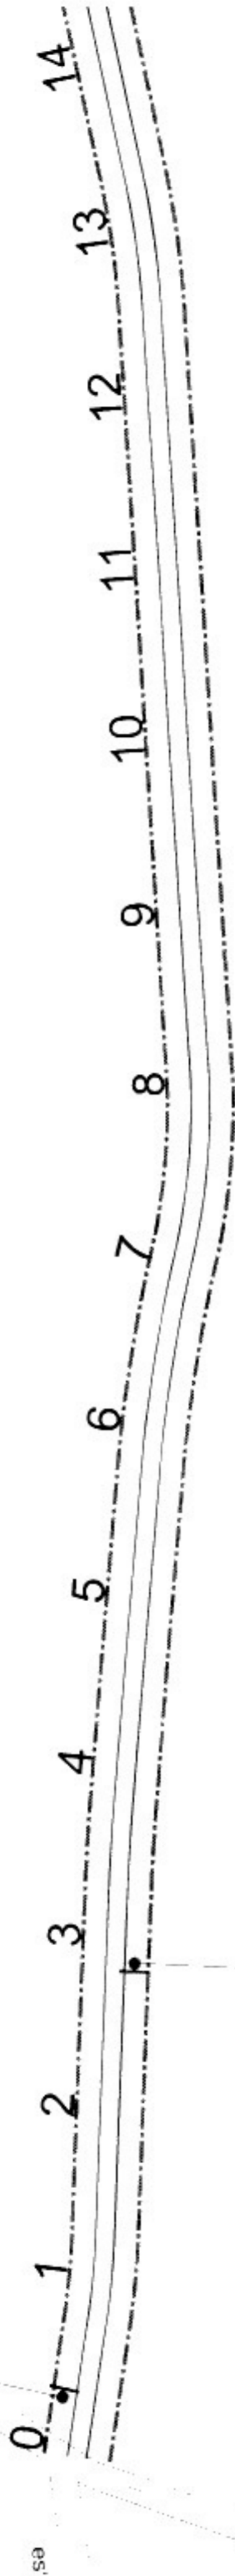

POSICIONAMENTO TRANSVERSAL - VIAS RURAIS SEM ACOSTAMENTO



POSICIONAMENTO TRANSVERSAL - VIAS RURAIS CORREÇÃO ANGULAR PARA EVITAR REFLEXO E OBLIQUAMENTO SEM ESCOLA



POSICIONAMENTO DOS SINAIS DE REGULAMENTAÇÃO - VIAS RURAIS SEM ACOSTAMENTO



POSICIONAMENTO DOS SINAIS DE ADVERTENCIA - VIAS RURAIS SEM ACOSTAMENTO



LBO-1 - LINHA DE BORDO



LFO-2 - LINHA SIMPLES SECCIONADA



LFO-3 - LINHA DUPLA CONTINUA



LFO-4 - LINHA CONTINUA / SECCIONADA

FLS 93

PREFEITURA MUNICIPAL DE SANTA MARIA DO OESTE

CNPJ: 05.684.544/0001-25

PAVIMENTAÇÃO EM CBUQ

SECRETARIA MUNICIPAL DE URBANISMO E PLANEJAMENTO

PROJETO DE SINALIZAÇÃO

1:1000

Bruno Cesar de Campos

CREA-PR 271596-0

Oscar Delgado

PREFEITO MUNICIPAL

59/76



POSICIONAMENTO TRANSVERSAL - VIAS RURAIS SEM ACOSTAMENTO  
ESCALA: 1/50




POSICIONAMENTO TRANSVERSAL - VIAS RURAIS CORREÇÃO ANGULAR PARA EVITAR REFLEXO E QUESCAMENTO  
ESCALA: 1/50



POSICIONAMENTO DOS SINAIS DE REGULAMENTAÇÃO - VIAS RURAIS SEM ACOSTAMENTO  
ESCALA: 1/50



POSICIONAMENTO DOS SINAIS DE ATENÇÃO - VIAS RURAIS SEM ACOSTAMENTO  
ESCALA: 1/50

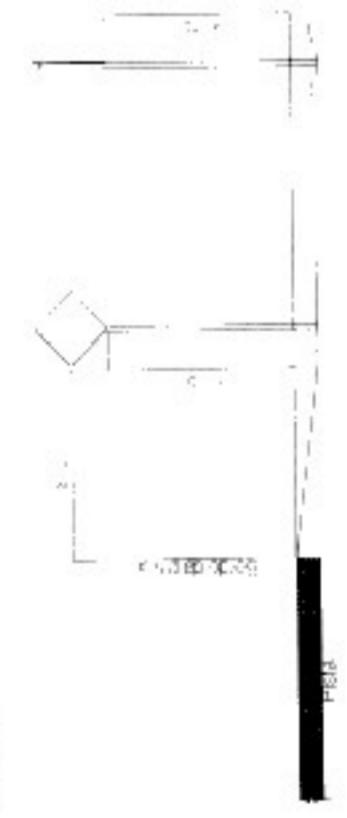

LBO - LINHA DE BORDO  
ESCALA: 1/50



LFO-2 - LINHA SIMPLES SECCIONADA  
ESCALA: 1/50



LFO-3 - LINHA DUPLA CONTINUA  
ESCALA: 1/50



LFO-4 - LINHA CONTINUA / SECCIONADA  
ESCALA: 1/50

FLS. 94

**PREFEITURA MUNICIPAL DE SANTA MARIA DO OESTE**  
CNPJ: 05.684.544/000-26

**PAVIMENTAÇÃO EM CBUQ**  
ESTRADA AFE A COMUNIDADE DO LUGO AFRITE - EXTENSÃO DE 12,940 KM


**PROJETO DE SINALIZAÇÃO**

1/1000

Bruno Cesar de Campos  
CREA-PR: 71.566/D

Oscar Delgado  
PREFEITO MUNICIPAL

**60/76**

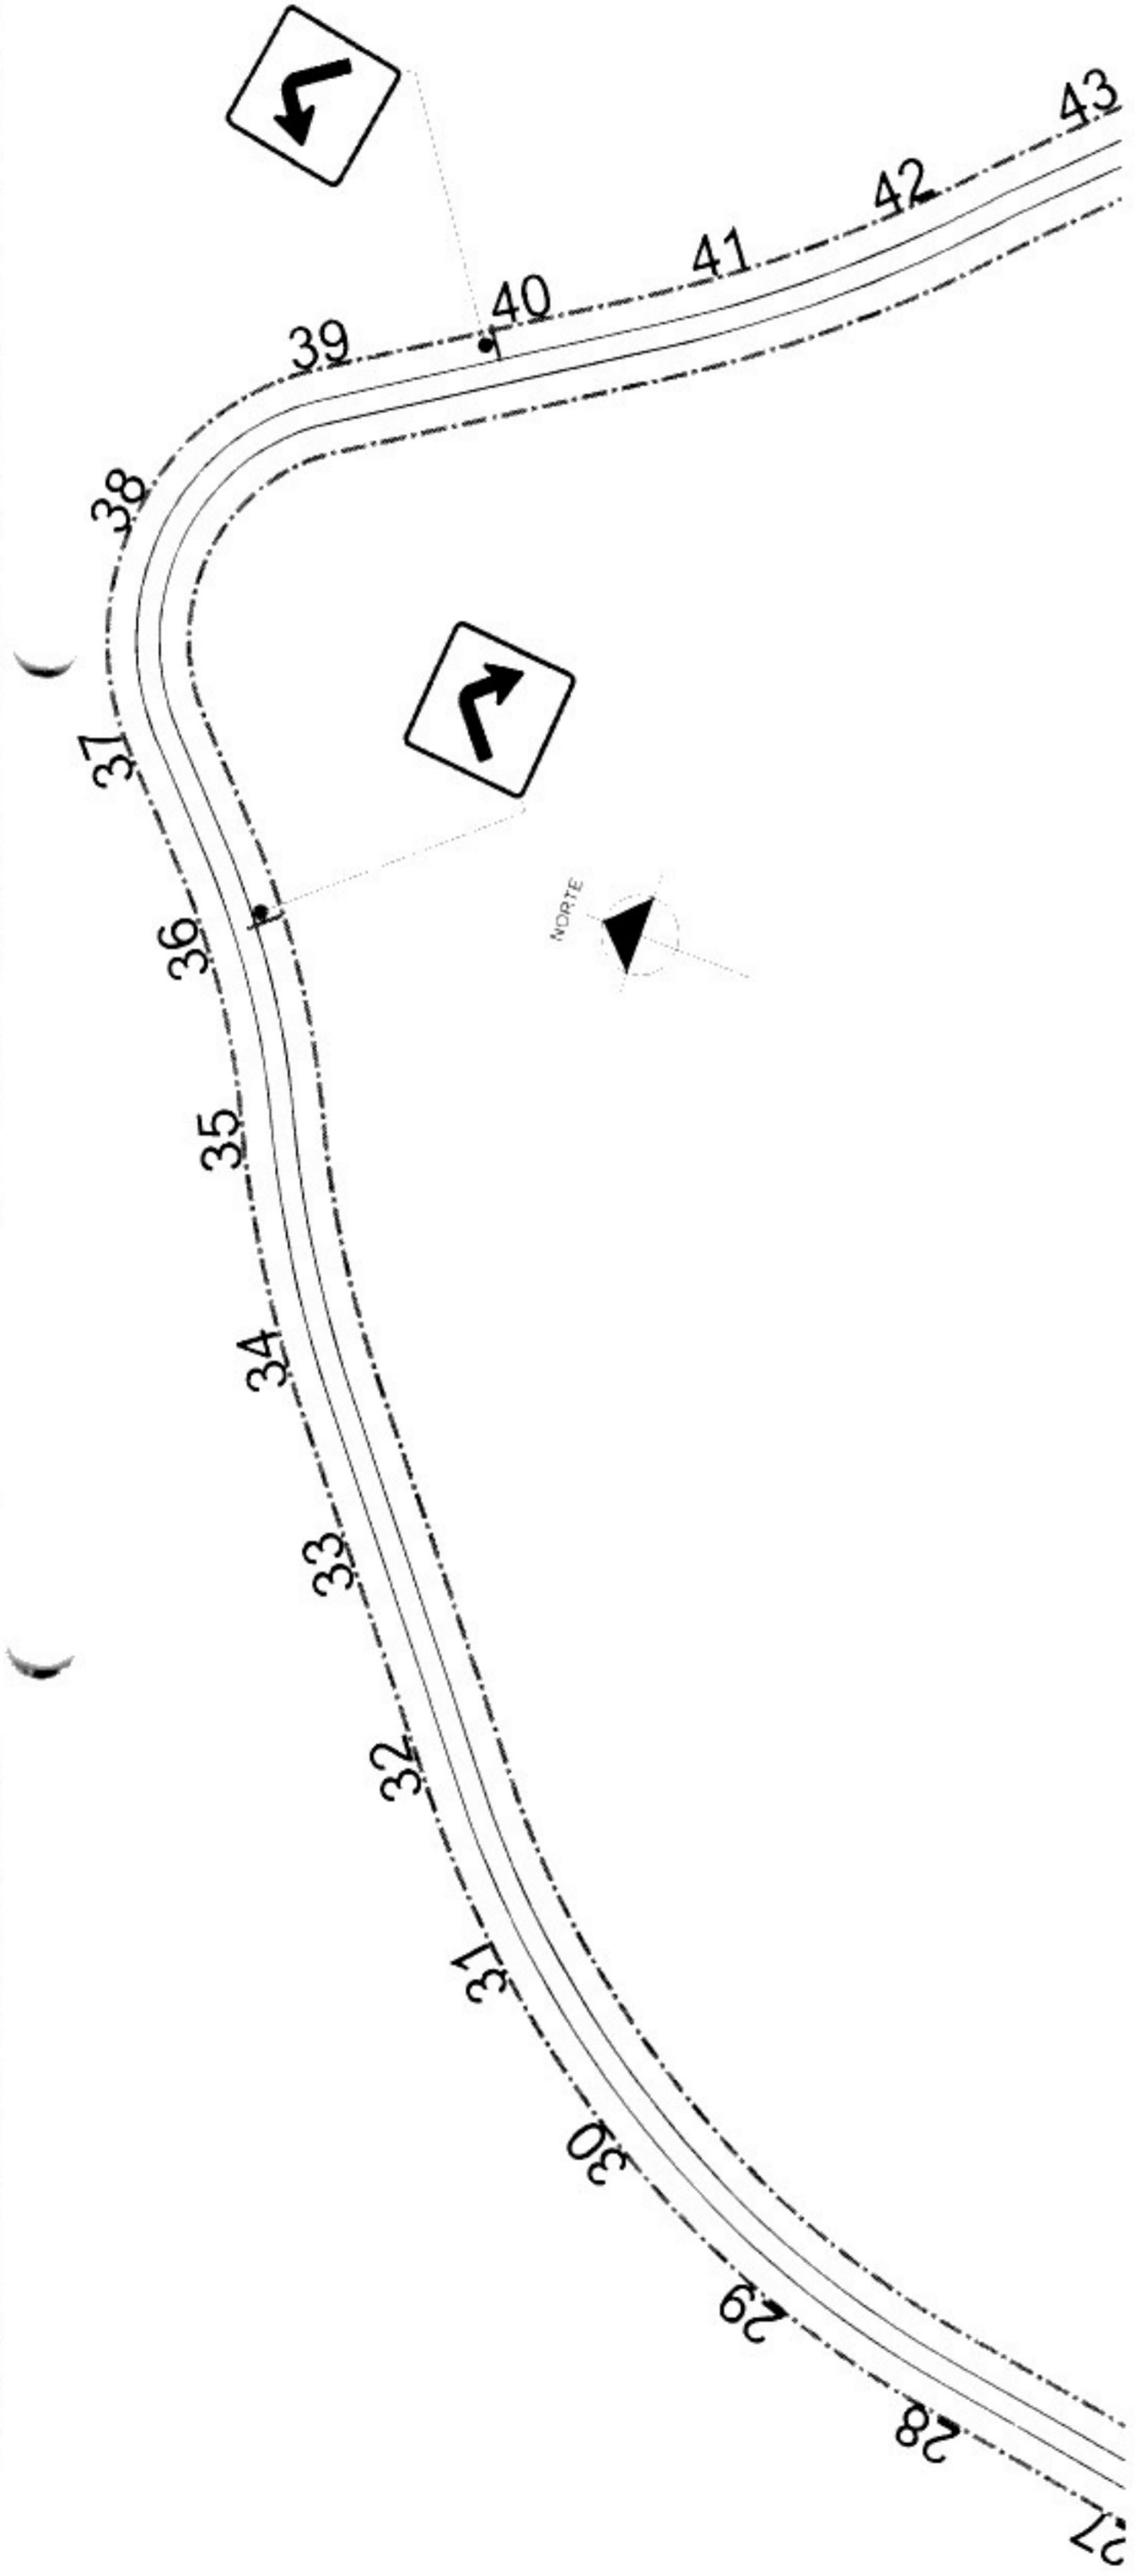


POSICIONAMENTO TRANSVERSAL - VIAS RURAIS SEM ACÓSTAMENTO  
Escala: 1:500




POSICIONAMENTO TRANSVERSAL - VIAS RURAIS CORREÇÃO ANGULAR PARA EVITAR REFLEXÃO E OFUSCAMENTO  
Escala: 1:500



POSICIONAMENTO DAS SINALS DE REGULAMENTAÇÃO - VIAS RURAIS SEM ACÓSTAMENTO  
Escala: 1:500

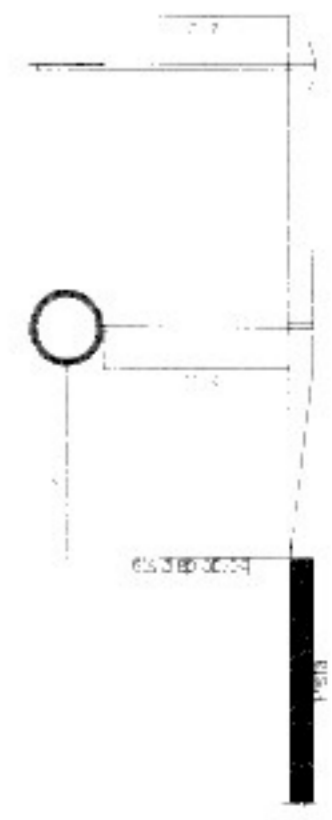

POSICIONAMENTO DAS SINALS DE ADVERTÊNCIA - VIAS RURAIS SEM ACÓSTAMENTO  
Escala: 1:500

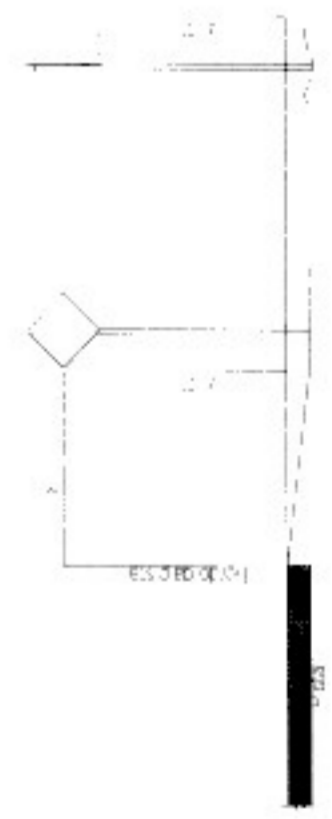

LBO - LINHA DE BORDO  
Escala: 1:500



LFO-2 - LINHA SIMPLES SECCIONADA  
Escala: 1:500



LFO-3 - LINHA DUPLA CONTINUA  
Escala: 1:500



LFO-4 - LINHA CONTINUA / SECCIONADA  
Escala: 1:500

FLS 95

**PREFEITURA MUNICIPAL DE SANTA MARIA DO OESTE**

CNPJ: 05.684.540/001-26

PAVIMENTAÇÃO EM CBUQ  
ESTRAÇA À COMUNIDADE OLHO VERDE - EXTENSÃO DE 1,657,20 M

**PROJETO DE SINALIZAÇÃO**

1:1.000

Pruno Cesar de Campos  
CREA-PR 17.0596/0


Oscar Delgado  
PREFEITO MUNICIPAL

61/76







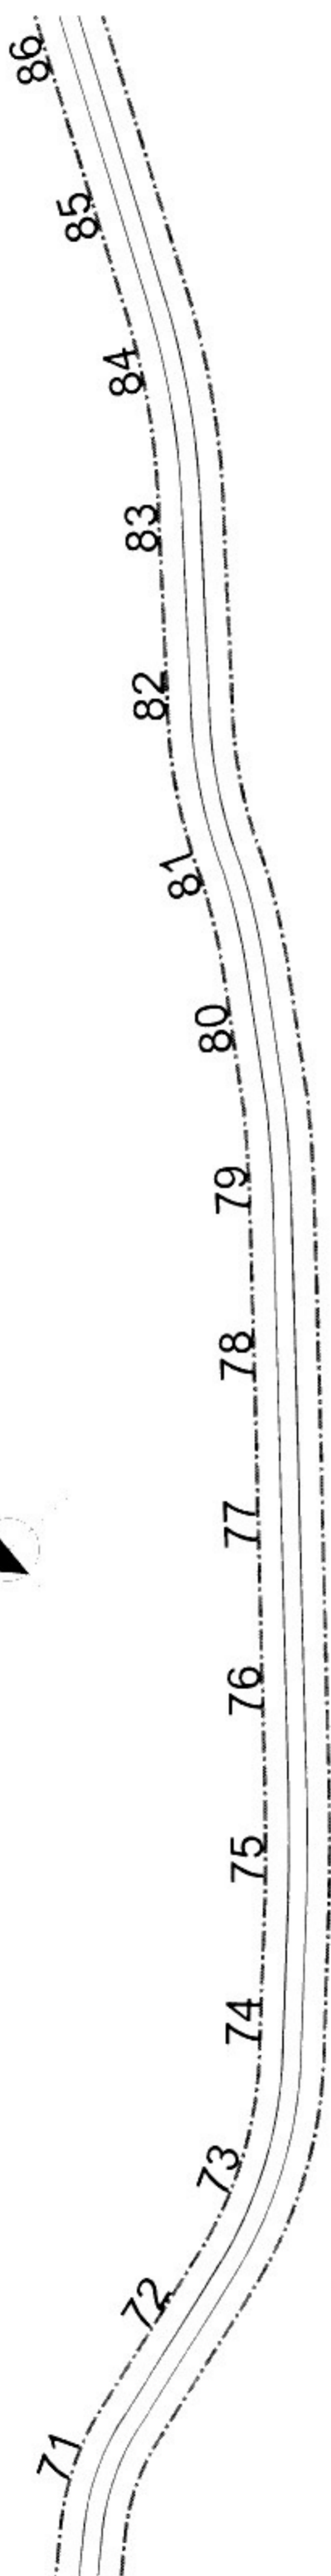


POSICIONAMENTO TRANSVERSAL - VIAS RURAIS SEM ACOSTAMENTO  
ESCALA 1:50





POSICIONAMENTO TRANSVERSAL - VIAS RURAIS CORREÇÃO ANGULAR PARA EVITAR REFLEXO E DIFUSÃO DE LUZ  
ESCALA 1:50



POSICIONAMENTO DOS SINAIS DE REGULAMENTAÇÃO - VIAS RURAIS SEM ACOSTAMENTO  
ESCALA 1:50

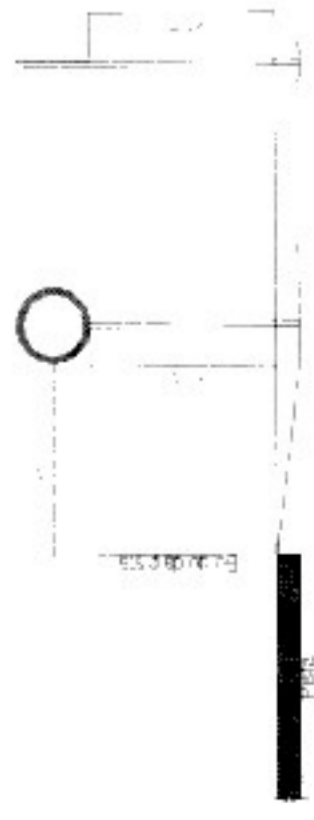

POSICIONAMENTO DOS SINAIS DE ADVERTÊNCIA - VIAS RURAIS SEM ACOSTAMENTO  
ESCALA 1:50

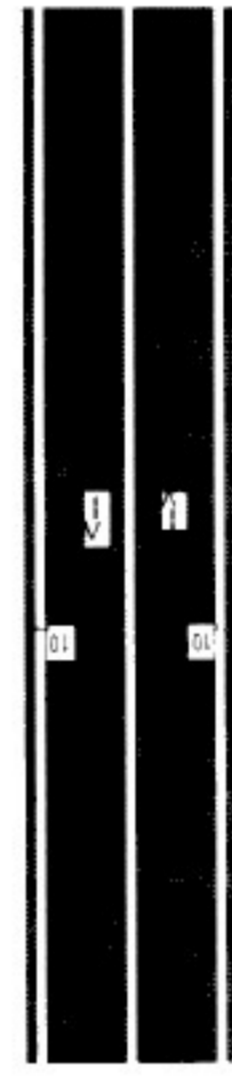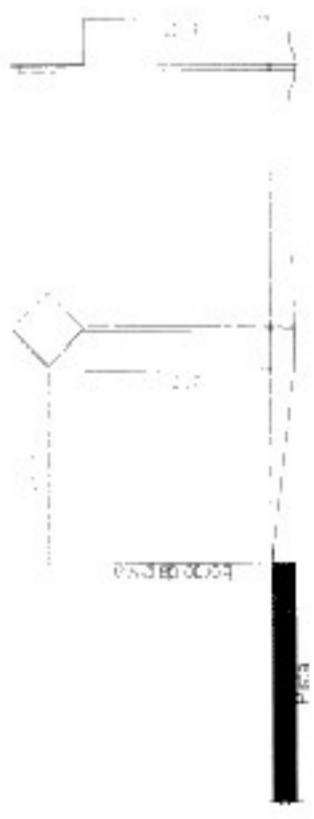

LBO-1 - LINHA DE BORDO  
ESCALA 1:50



LFO-2 - LINHA SIMPLES SECCIONADA  
ESCALA 1:50



LFO-3 - LINHA DUPLA CONTÍNUA  
ESCALA 1:50



LFO-4 - LINHA CONTÍNUA / SECCIONADA  
ESCALA 1:50

FLS. 98

**PREFEITURA MUNICIPAL DE SANTA MARIA DO OESTE**

CNPJ 05.684.544/001-25

PAVIMENTAÇÃO EM CBUQ  
ESTRADA AT-1, QUADRA 01, LOTE 01 - FORTALEÇA, UF-25.540-00-0


PROJETO DE SINALIZAÇÃO

Bruno Cesar de Campos  
CREA-PR 171.996/D

Oscar Delgado  
PREFEITO MUNICIPAL

64/76

1:300

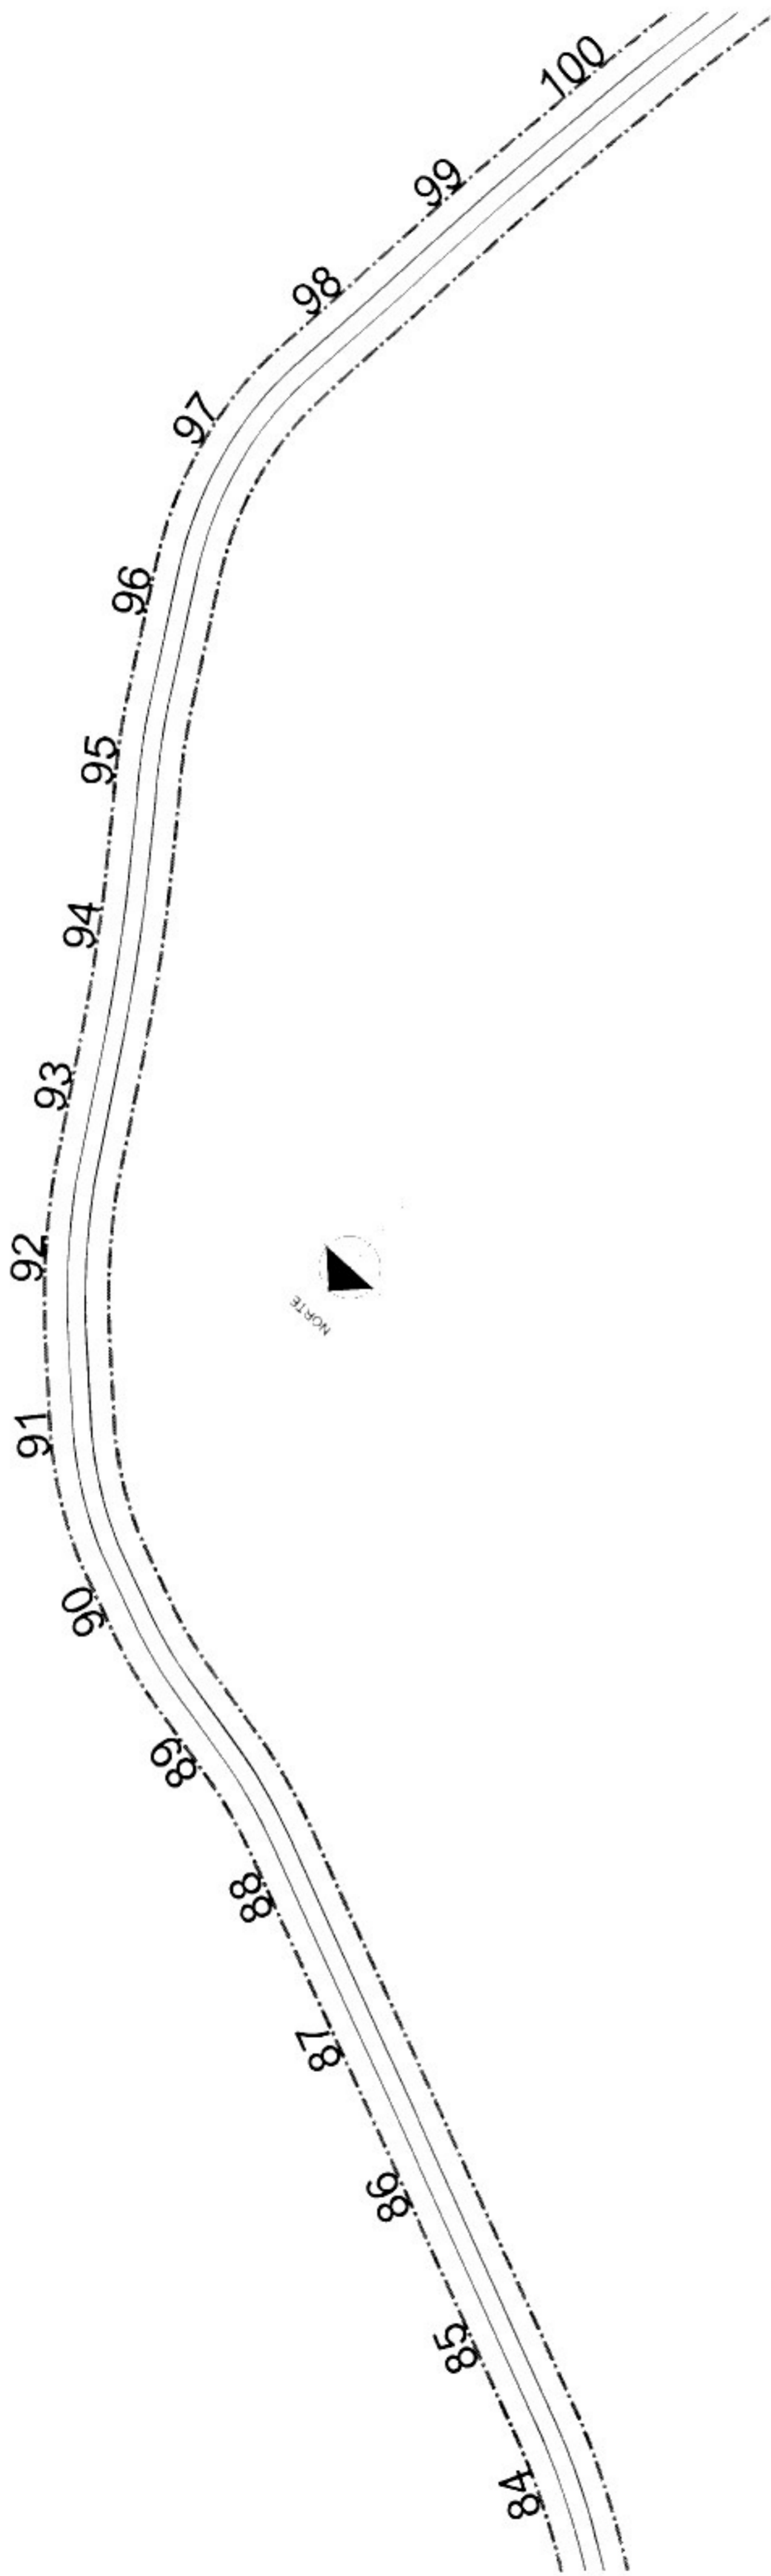

FLS 99

POSICIONAMENTO TRANSVERSAL - VIAS RURAIS SEM ACOSTAMENTO  
ESCALA: 1/50



POSICIONAMENTO TRANSVERSAL - VIAS RURAIS CORREÇÃO ANGULAR PARA EVITAR REFLEXO E OFUSCAMENTO  
ESCALA: 1/50



LBO - LINHA DE BORDO  
ESCALA: 1/50



LFO-2 - LINHA SIMPLES SECCIONADA  
ESCALA: 1/50




LFO-3 - LINHA DUPLA CONTINUA  
ESCALA: 1/50



LFO-4 - LINHA CONTINUA / SECCIONADA  
ESCALA: 1/50

POSICIONAMENTO DOS SINAIS DE REGULAMENTAÇÃO - VIAS RURAIS SEM ACOSTAMENTO  
ESCALA: 1/50

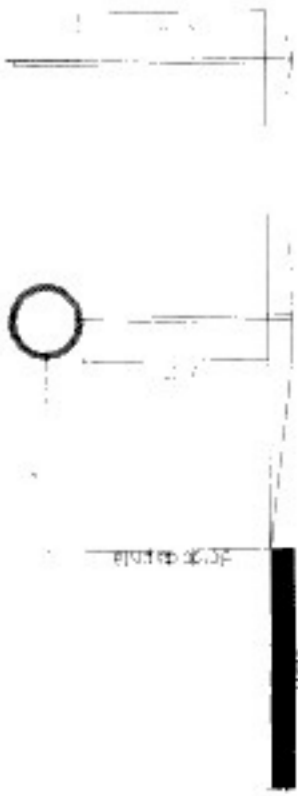

POSICIONAMENTO DOS SINAIS DE ADVERTENCIA - VIAS RURAIS SEM ACOSTAMENTO  
ESCALA: 1/50



**PREFEITURA MUNICIPAL DE SANTA MARIA DO OESTE**

CNPJ: 95.684.540/001-26

PAVIMENTAÇÃO EM CBUQ  
ESTRADA ATÉ A COMPLEXIDADE OU PAVIMENTO EXTERNAÇÃO DE 12,00/13,00 M


PROJETO DE SINALIZAÇÃO

1:1.000

Bruno Cesar de Campos  
CREA-PR 17.45962

Oscar Delgado  
PREFEITO MUNICIPAL

65/76

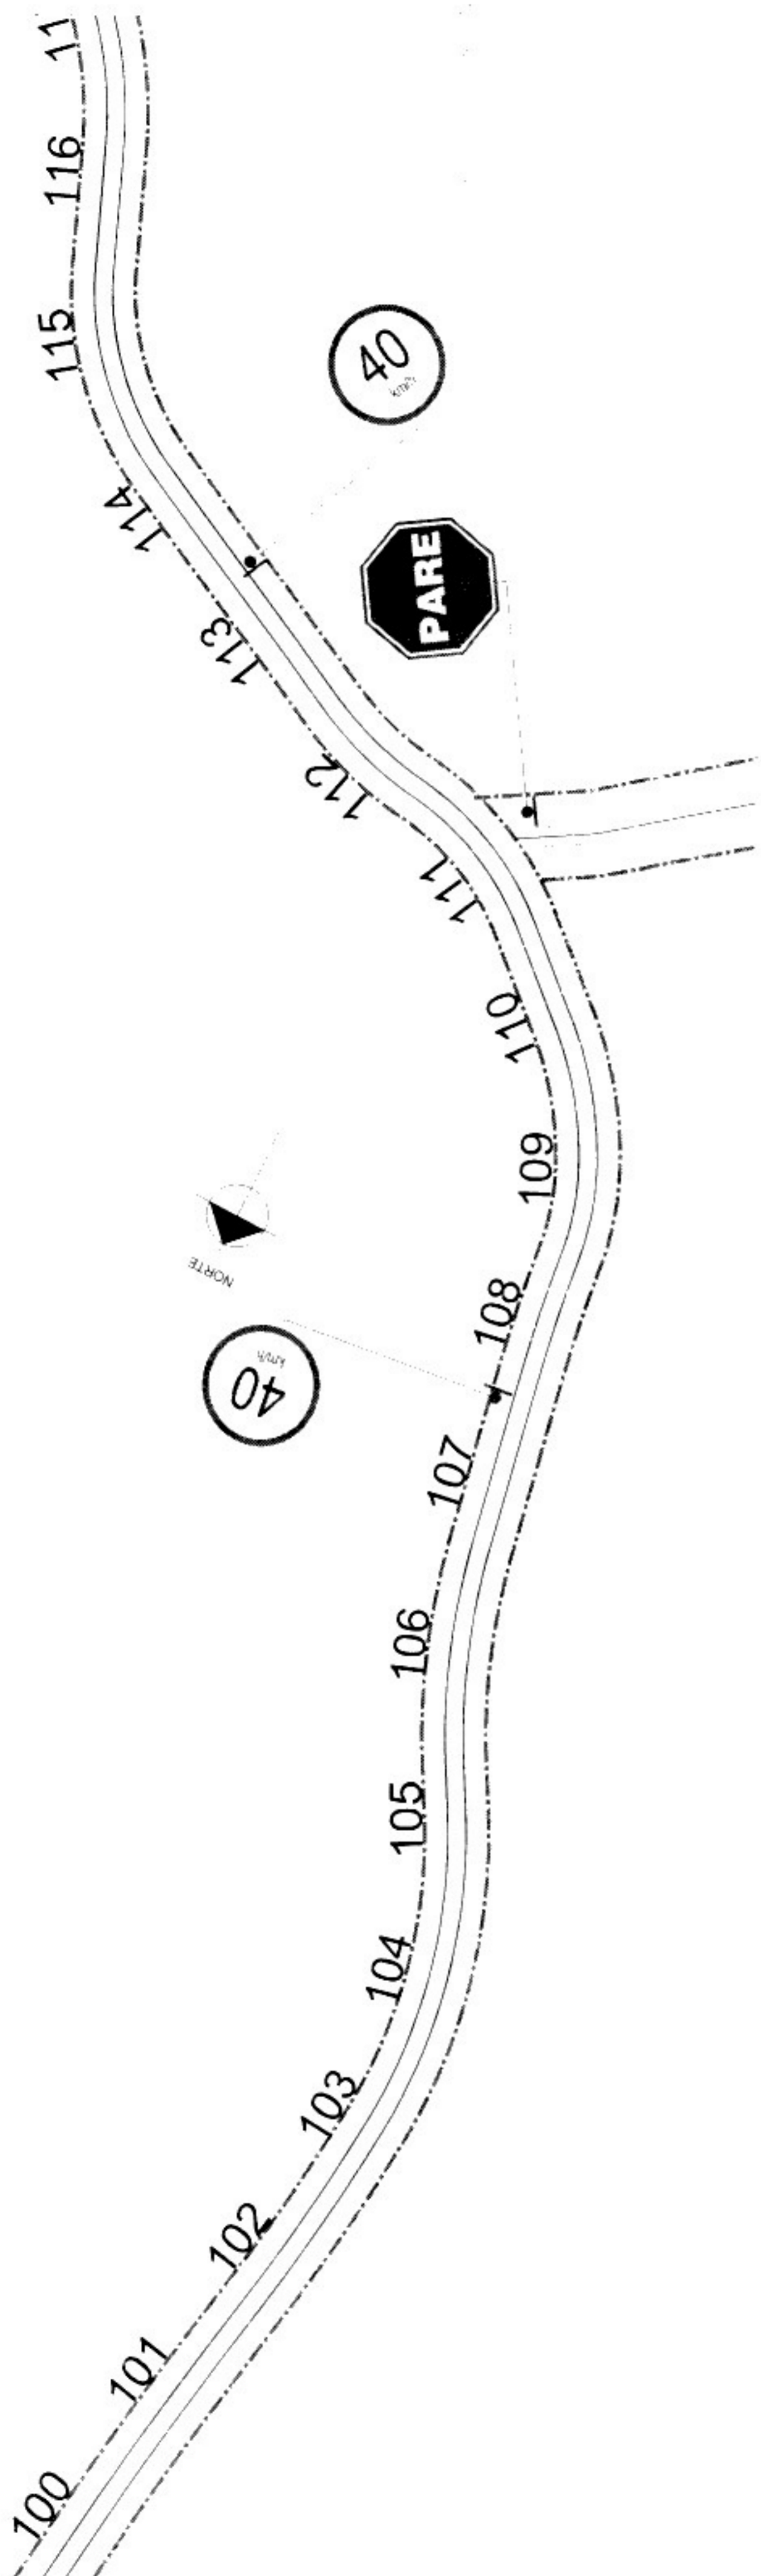

FLS. 100



**PREFEITURA MUNICIPAL DE SANTA MARIA DO OESTE**  
CNPJ 35.884.544/0001-26

**PAVIMENTAÇÃO EM CBUQ**  
ESTRADA E A COMUNIDADE QUIRACEMBE - LAYOUT DE 11,65/73 M


**PROJETO DE SINALIZAÇÃO**

Bruno Cesar de Campos  
CREA-PR 172.596/D

Oscar Delgado  
PREFEITO MUNICIPAL

1:1000

**66/76**

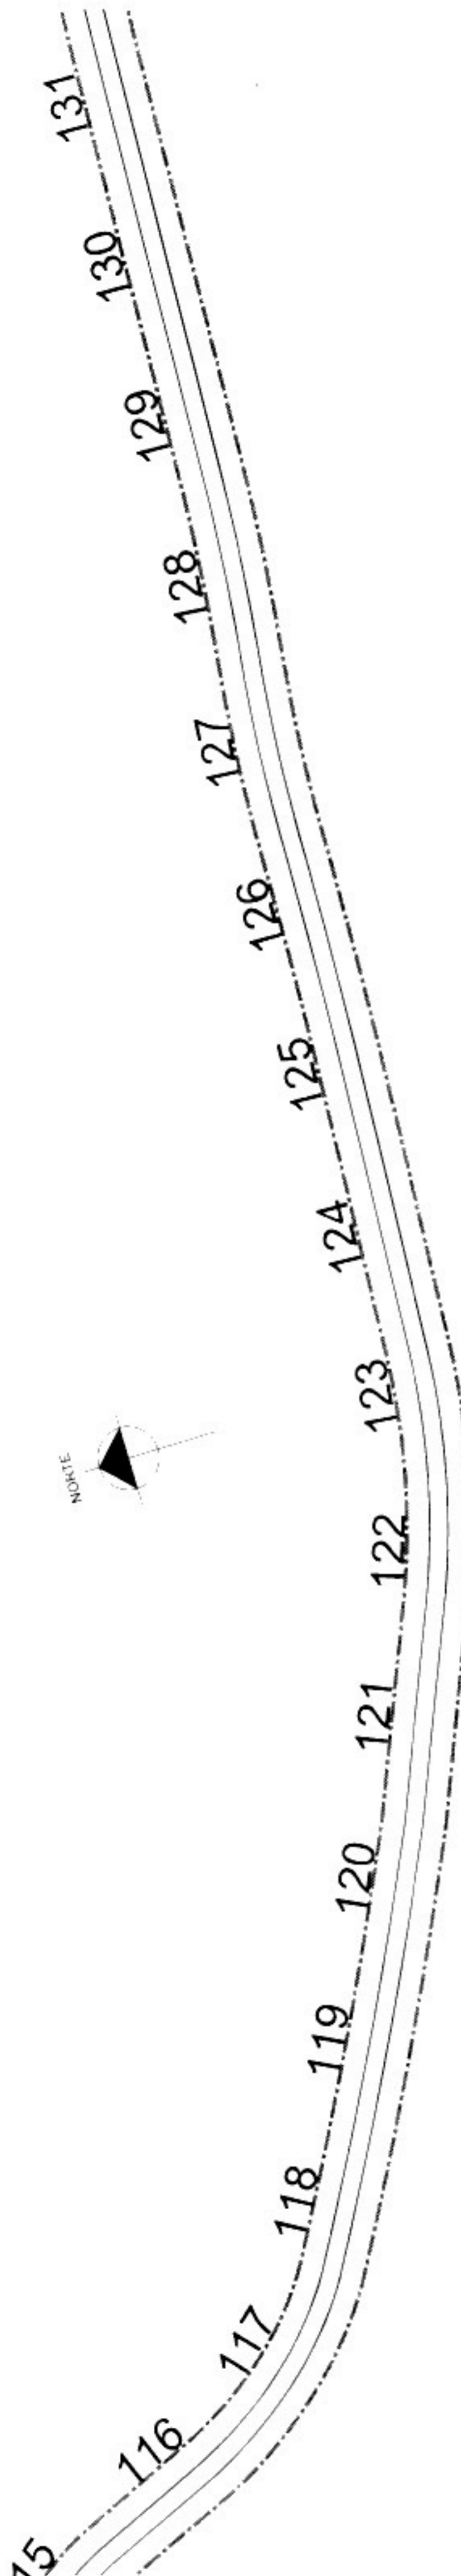

FLS. 101

**PREFEITURA MUNICIPAL DE SANTA MARIA DO OESTE**  
CNPJ: 95.684.544/0001-26

PAVIMENTAÇÃO EM CBUQ  
ESTRADA AL. A. L. M. DA SILVA, S/N. - JARDIM SÃO CARLOS - SANTA MARIA DO OESTE - PR

PROJETO DE SINALIZAÇÃO


1:500

Bruno Cesar de Campos  
CREA-PR 171.946/D

Oscar Delgado  
PREFEITO MUNICIPAL

**67/76**


131 132 133 134 135 136 137 138 139 140 141 142 143 144 145 146

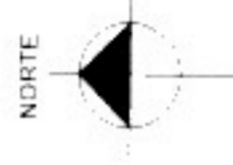


POSICIONAMENTO TRANSVERSAL - VIAS RURAIS SEM ACOSTAMENTO




POSICIONAMENTO TRANSVERSAL - VIAS RURAIS SOBRECARGA ANGULAR PARA EVITAR REFLEXO E OPUSCAMENTO

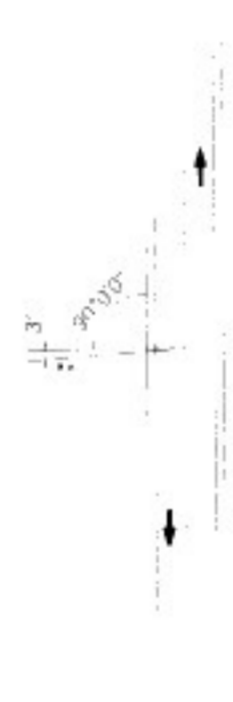

POSICIONAMENTO DOS FIBRAS DE REGULAMENTAÇÃO - VIAS RURAIS SEM ACOSTAMENTO

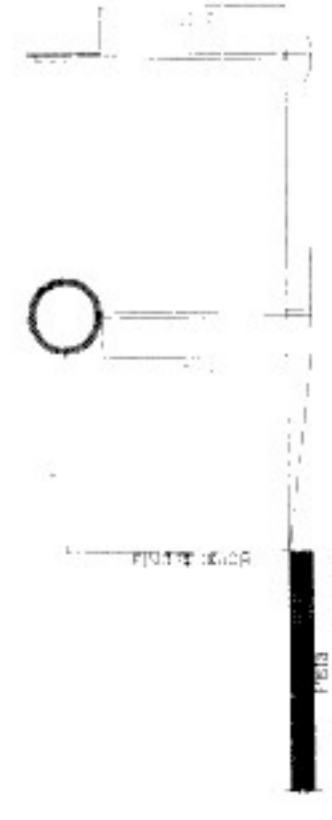

POSICIONAMENTO DOS SINAIS DE ADVERTENCIA - VIAS RURAIS SEM ACOSTAMENTO

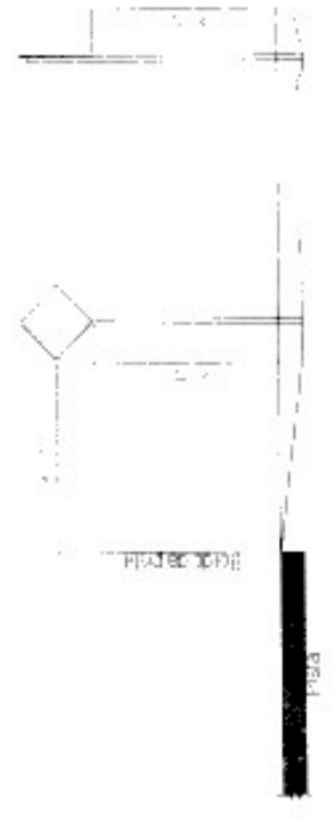

LBO - LINHA DE BORDO  
ESCALA: 1:50



LFO-2 - LINHA SIMPLES SECCIONADA  
ESCALA: 1:50



LFO-3 - LINHA DUPLA CONTINUA  
ESCALA: 1:50



LFO-4 - LINHA CONTINUA / SECCIONADA  
ESCALA: 1:50



FLS 102

**PREFEITURA MUNICIPAL DE SANTA MARIA DO OESTE**  
CNPJ 35.684.544/0001-26

PAVIMENTAÇÃO EM CBUQ  
ENTRADA ATÉ A COMARCA DE CUIABÁ - RUA JOSÉ CARLOS DE ALMEIDA


**PROJETO DE SINALIZAÇÃO**

Bruno César de Campos  
CREA-PR 173.566/0


Oscar Delgado  
PREFEITO MUNICIPAL

1:1.000

**68/76**

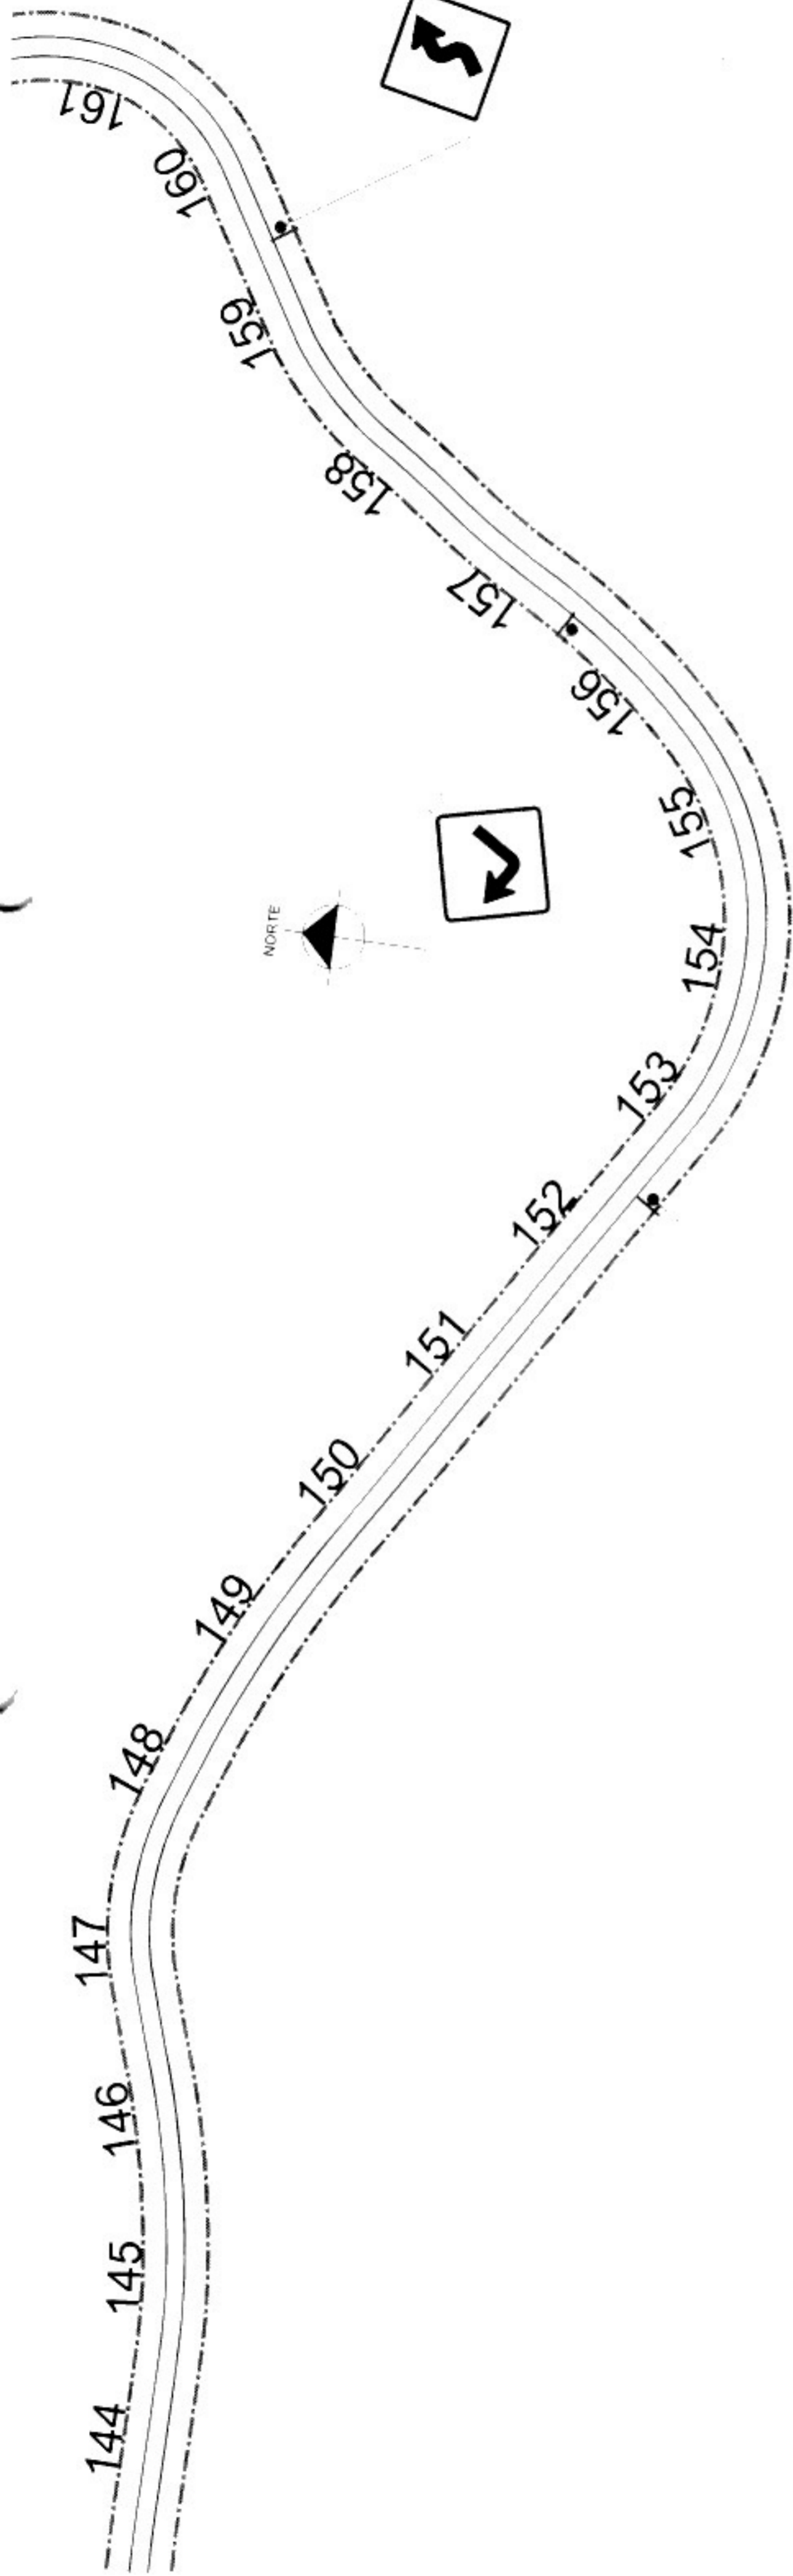


POSICIONAMENTO TRANSVERSAL - VIAS RURAIS SEM ACOSTAMENTO

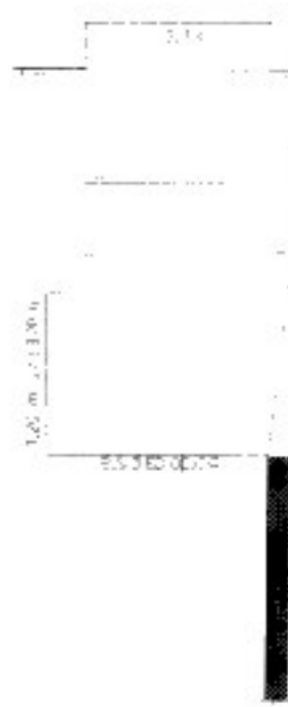


POSICIONAMENTO TRANSVERSAL - VIAS RURAIS CORREÇÃO ANGULAR PARA EVITAR REFLEXO E OFUSCAMENTO



POSICIONAMENTO DOS SINAIS DE REGULAMENTAÇÃO - VIAS RURAIS SEM ACOSTAMENTO

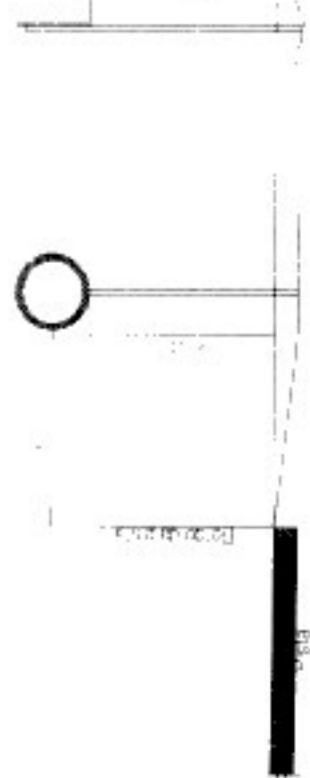

POSICIONAMENTO DOS SINAIS DE ADVERTÊNCIA - VIAS RURAIS SEM ACOSTAMENTO

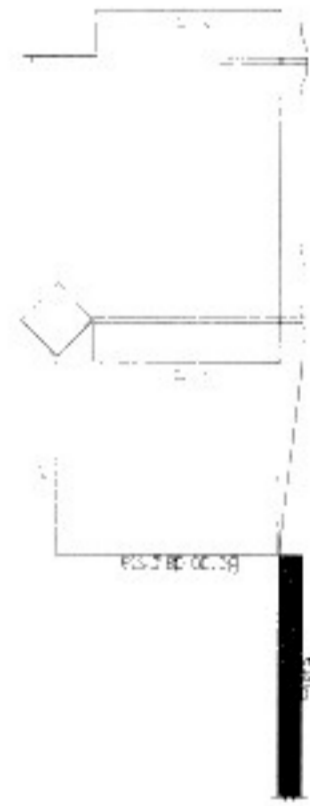

LBO - LINHA DE BORDO



LFO-2 - LINHA SIMPLES SECCIONADA



LFO-3 - LINHA DUPLA CONTINUA



LFO-4 - LINHA CONTINUA / SECCIONADA

FLS. 103

**PREFEITURA MUNICIPAL DE SANTA MARIA DO OESTE**

CNPJ 35.654.544/000-26

PAVIMENTAÇÃO EM CBUQ

ESTRADA ATE A COMUNIDADE OLHO VERDE - EXTENSÃO DE 1.144,75M

PROJETO DE SINALIZAÇÃO


1:1.000

*[Signature]*

Bruno Cesar de Campos  
CREA-PR 171.996/D

Oscar Delgado  
PREFEITO MUNICIPAL

**69/76**

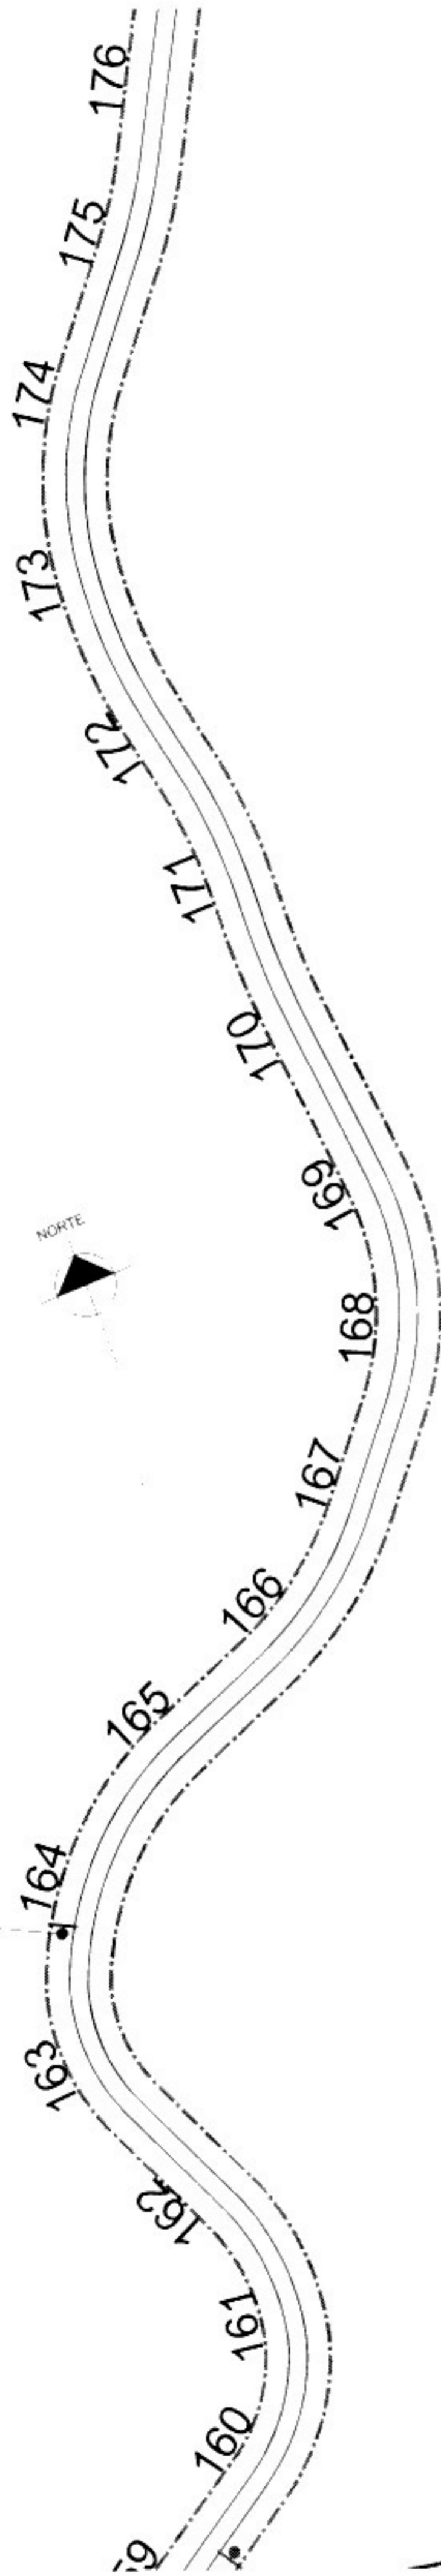


POSICIONAMENTO TRANSVERSAL - VIAS RURAIS SEM ACOSTAMENTO



POSICIONAMENTO TRANSVERSAL - VIAS RURAIS CORREÇÃO ANGULAR PARA EVITAR REFLEXO E OFUSCAMENTO



POSICIONAMENTO DOS SINAIS DE REGULAMENTAÇÃO - VIAS RURAIS SEM ACOSTAMENTO

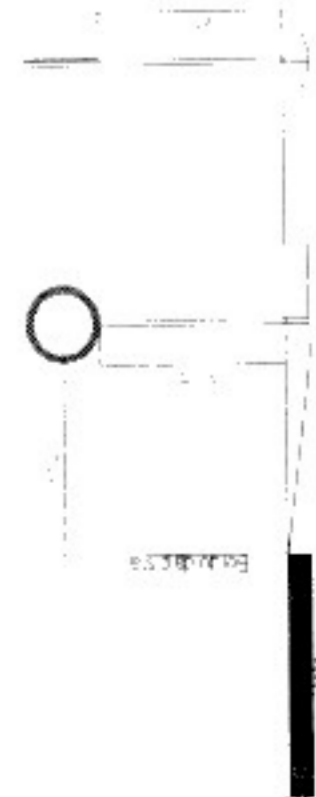

POSICIONAMENTO DOS SINAIS DE ADVERTÊNCIA - VIAS RURAIS SEM ACOSTAMENTO



LBO - LINHA DE BORDO



LFO-2 - LINHA SIMPLES SECCIONADA



LFO-3 - LINHA DUPLA CONTINUA



LFO-4 - LINHA CONTINUA / SECCIONADA

FLS. 104

**PREFEITURA MUNICIPAL DE SANTA MARIA DO OESTE**

CNPJ 05.684.540/001-25


PAVIMENTAÇÃO EM CBUQ  
ESTRADA DE ACCIDENTALIDADE CURVA VERDE - EXTENSÃO DE 11,340,00 M

PROJETO DE SINALIZAÇÃO

1:1000  
Bruno Cesar de Campos  
CREA-PR 171.596/D  
Oscar Delgado  
PREFEITO MUNICIPAL

70/76



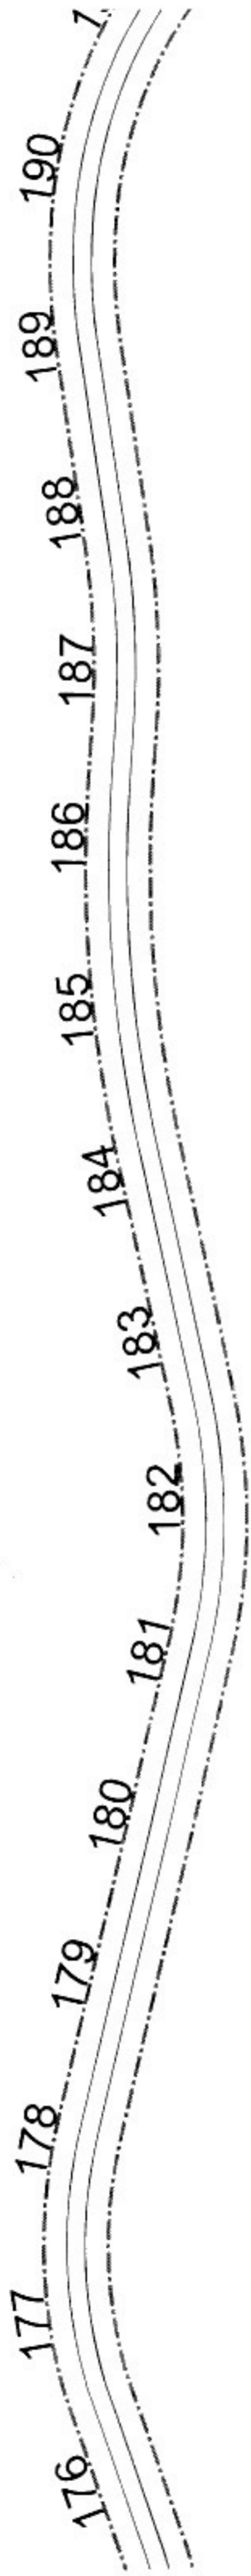


POSICIONAMENTO TRANSVERSAL - VIAS RURAIS SEM ACOSTAMENTO




POSICIONAMENTO TRANSVERSAL - VIAS RURAIS CORREÇÃO ANGULAR PARA EVITAR REFLEXO E OCULTAMENTO



POSICIONAMENTO DOS SINAIS DE REGULAMENTAÇÃO - VIAS RURAIS SEM ACOSTAMENTO

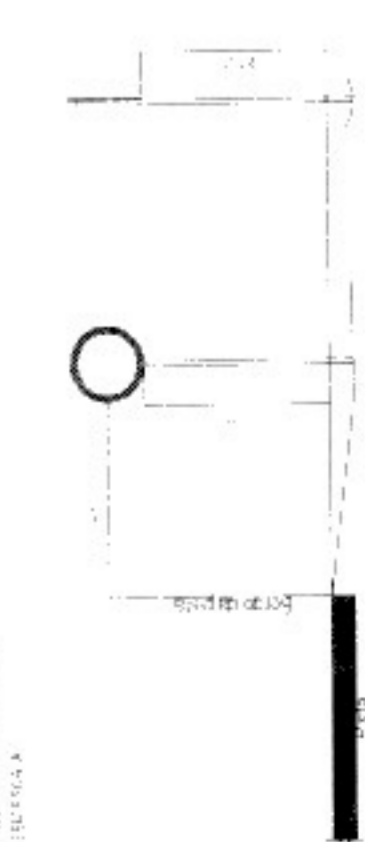

POSICIONAMENTO DOS SINAIS DE ADVERTÊNCIA - VIAS RURAIS SEM ACOSTAMENTO

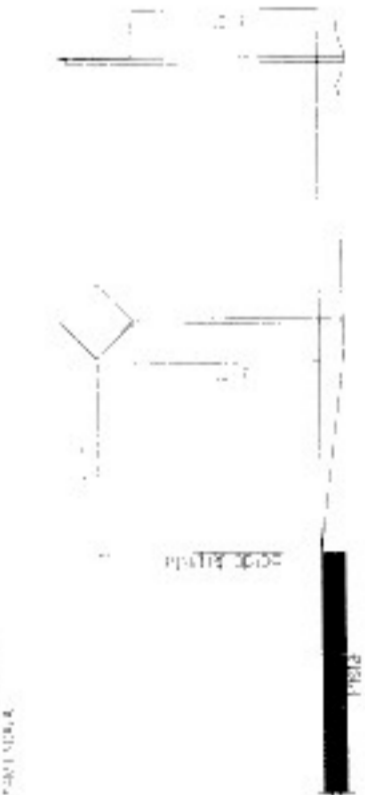

LEO - LINHA DE BORDO



LFO-2 - LINHA SIMPLES SECCIONADA



LFO-3 - LINHA DUPLA CONTINUA



LFO-4 - LINHA CONTINUA / SECCIONADA

FLS 125

**PREFEITURA MUNICIPAL DE SANTA MARIA DO OESTE**  
 CNPJ: 05.884.540/000126

**PAVIMENTAÇÃO EM CBUQ**  
 ESTRADA N.º 14 - QUADRA 01 - L.º 100 - VERDE - EXTENSÃO DE 17,41 KM





**PROJETO DE SINALIZAÇÃO**

1/1000

Bruno Cesar de Campos  
 CREA-PR 171.960

Oscar Delgado  
 PREFEITO MUNICIPAL

**71/76**

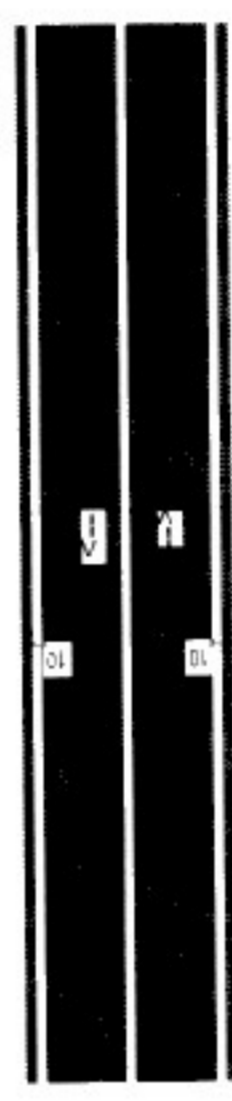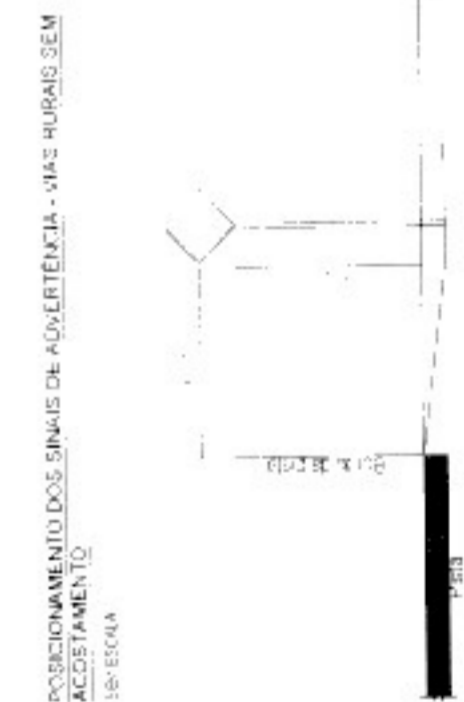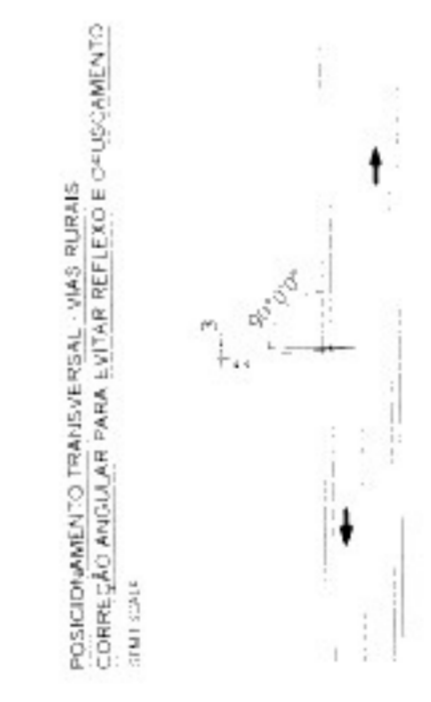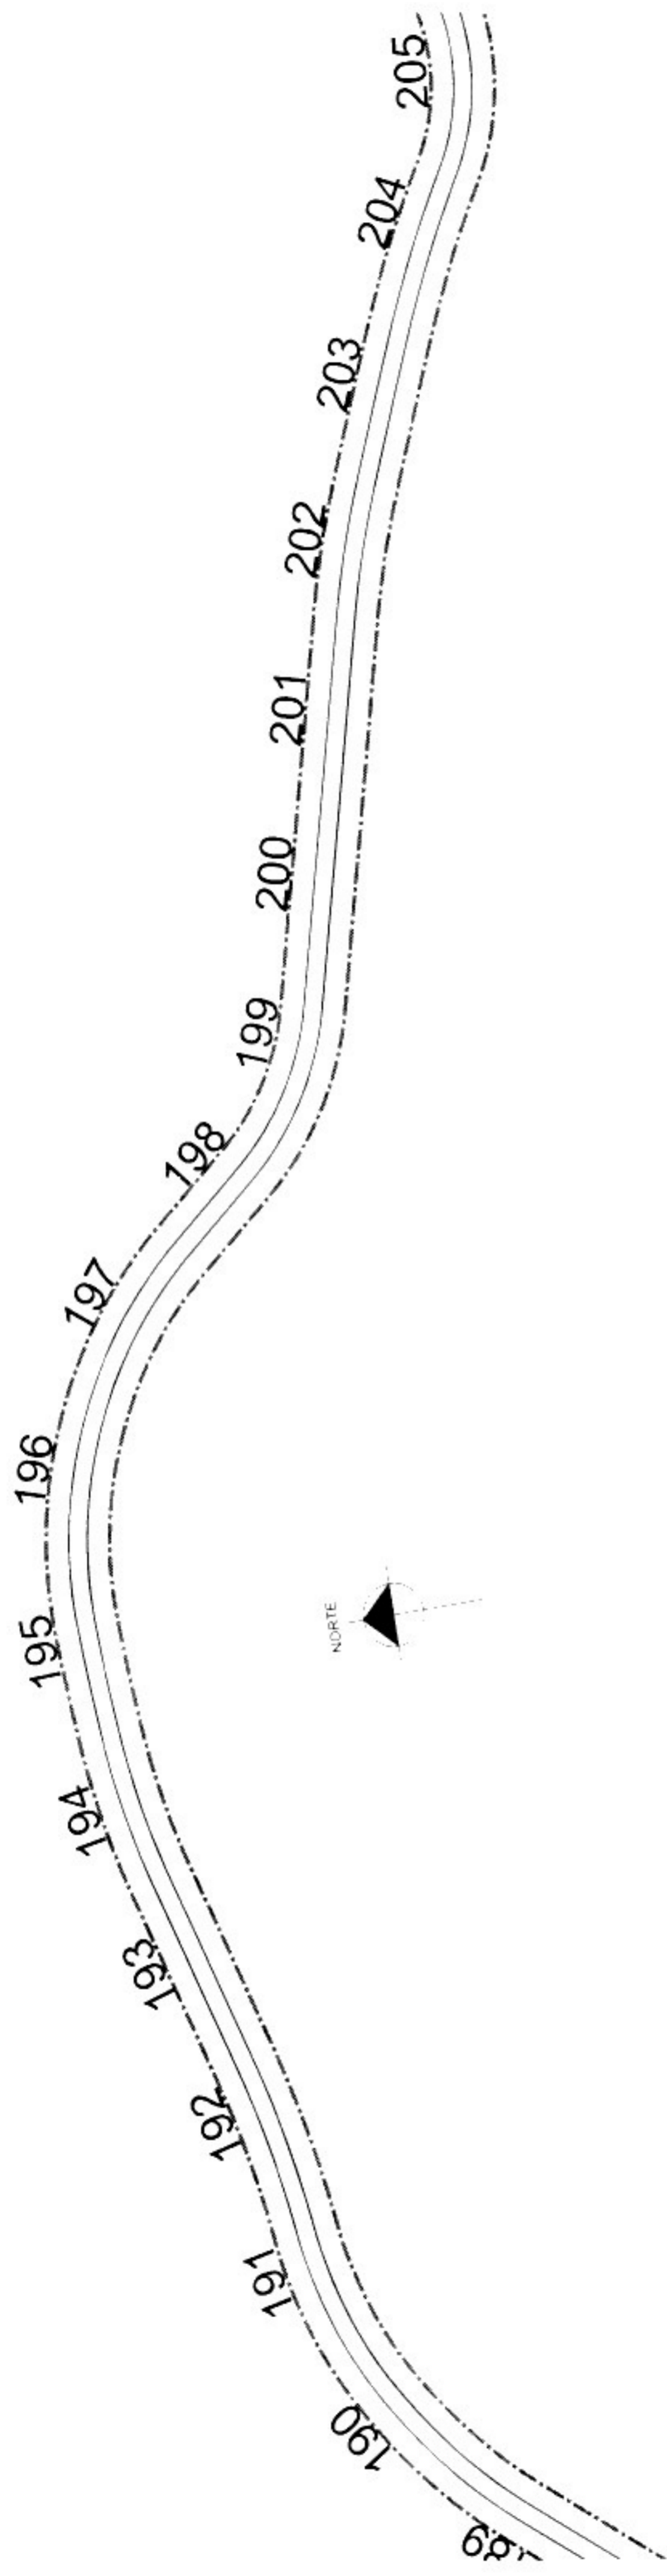

FLS. 006

**PREFEITURA MUNICIPAL DE SANTA MARIA DO OESTE**  
CNPJ: 05.664.548/0001-26




**PAVIMENTAÇÃO EM CBUQ**  
ESTRADA RUA COMUNIDADE CURVO VENCER, LATERAL DE 12,30 - 03M

**PROJETO DE SINALIZAÇÃO**

Bruno Cesar de Campos  
CREA-PP 171.594/D

Oscar Delgado  
PREFEITO MUNICIPAL

72/76

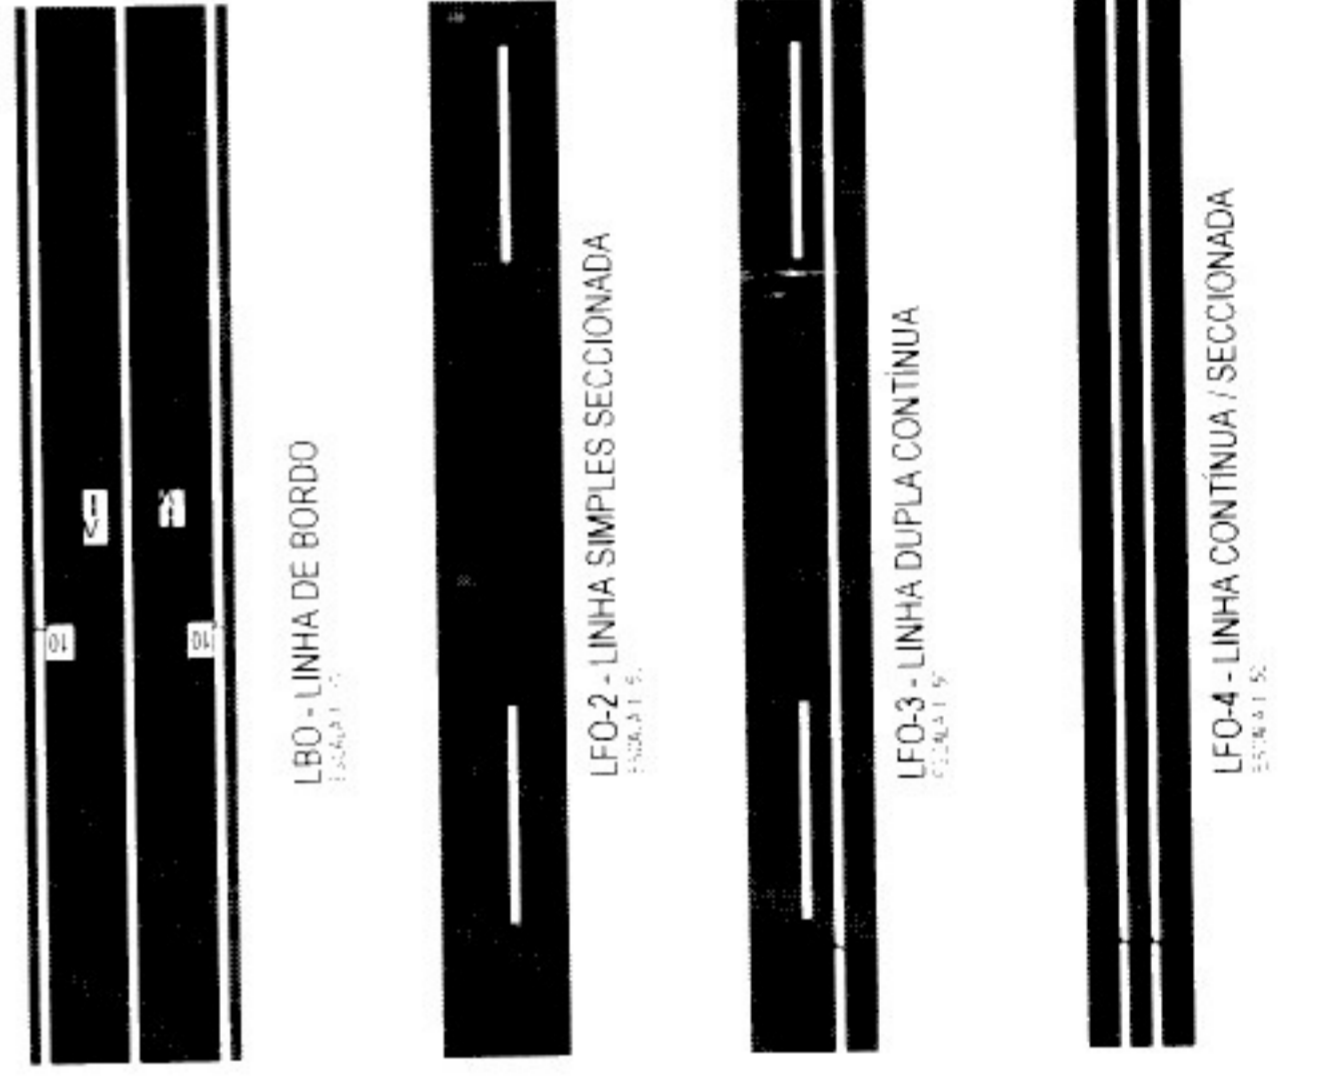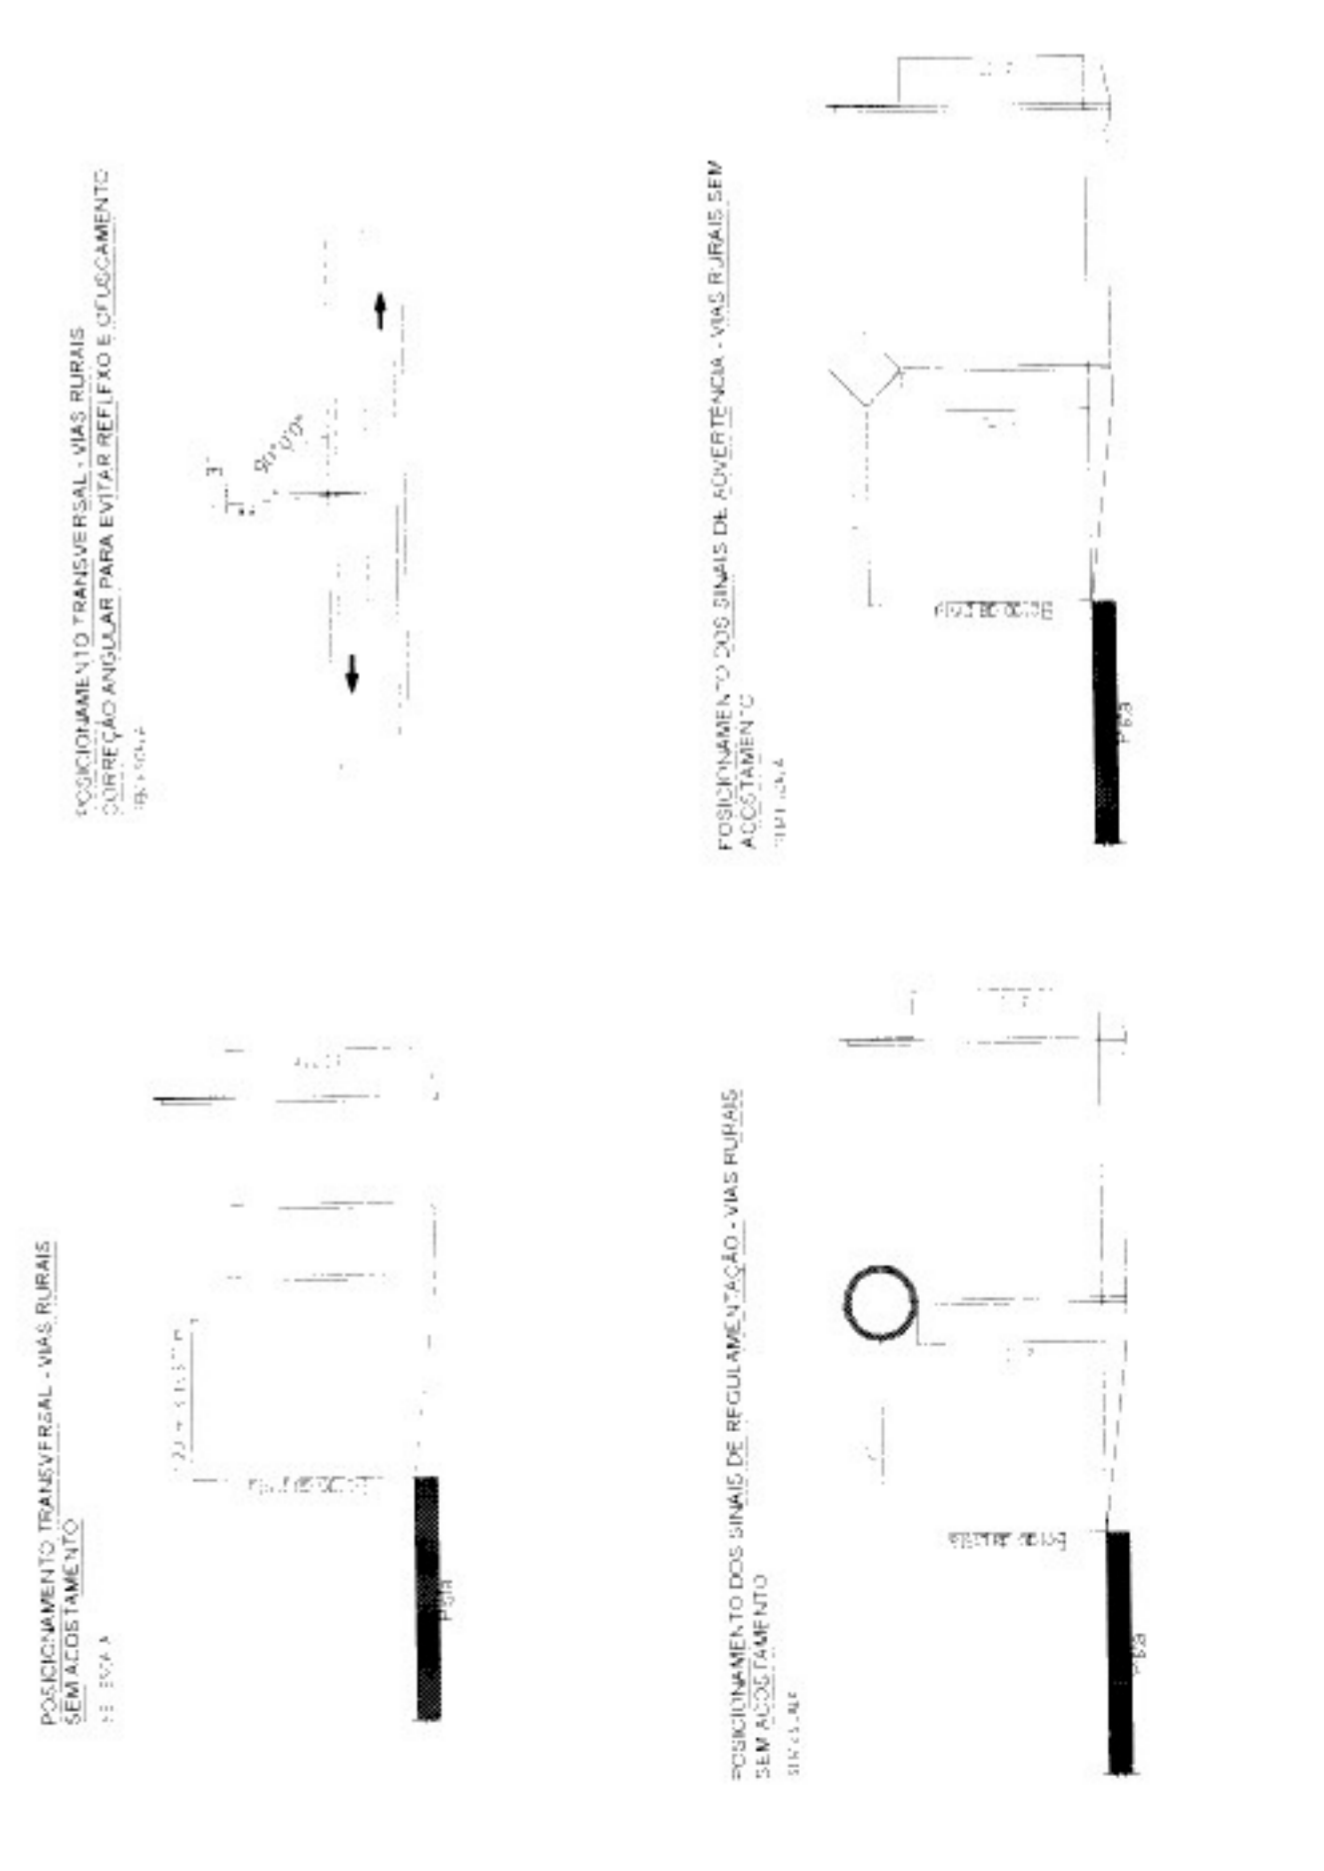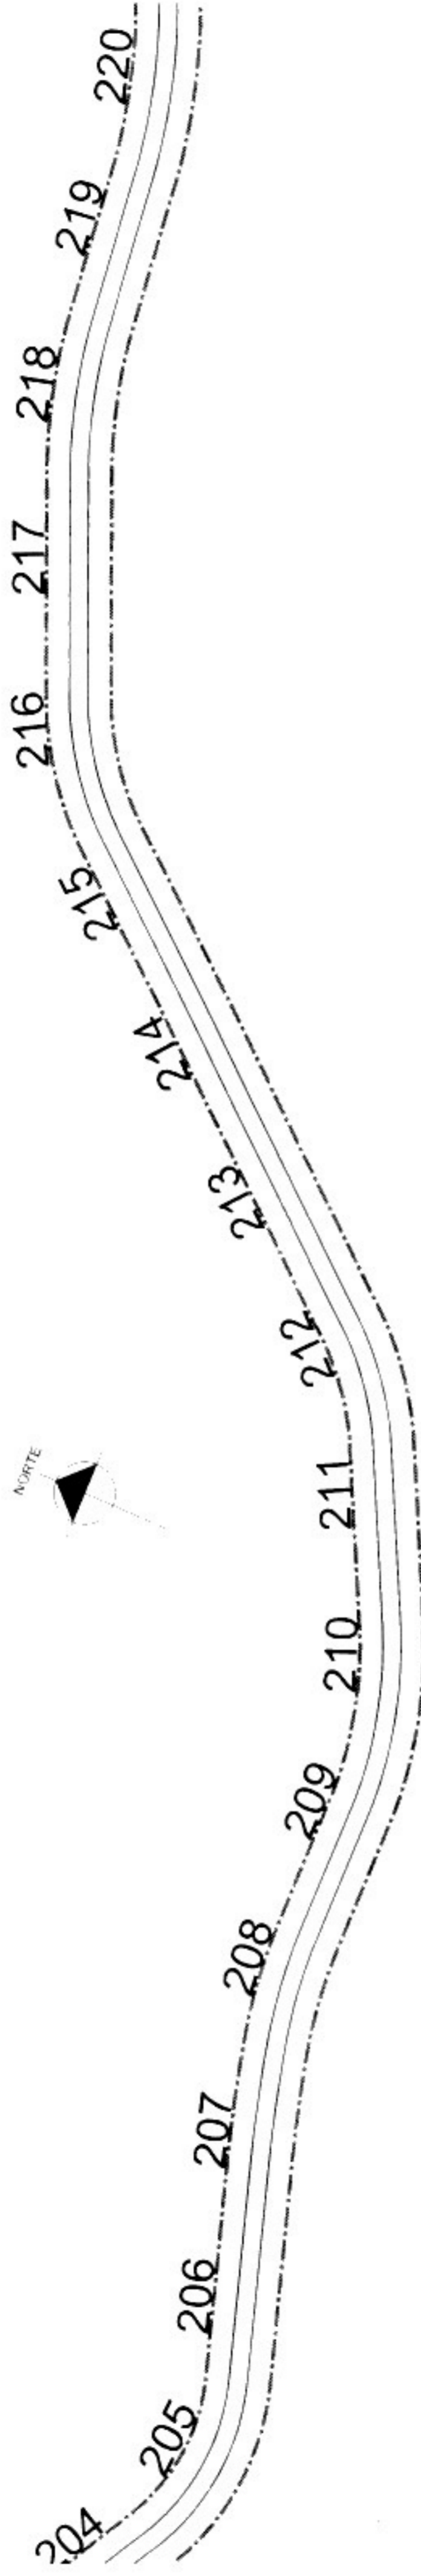

FLS. 107

**PREFEITURA MUNICIPAL DE SANTA MARIA DO OESTE**  
 CNPJ: 35.684.544/0001-26

**PAVIMENTAÇÃO EM CBUUQ**  
 ENTRADA A ITAUBERAÍDA, QUADRA 11 E 12, FASE 1, 11.650 CV

**PROJETO DE SINALIZAÇÃO**


1:1.000

**73/76**

Bruno Cesar de Campos  
 CREA-PR 17A/660

Oscar Delgado  
 PREFEITO MUNICIPAL

40 km/h

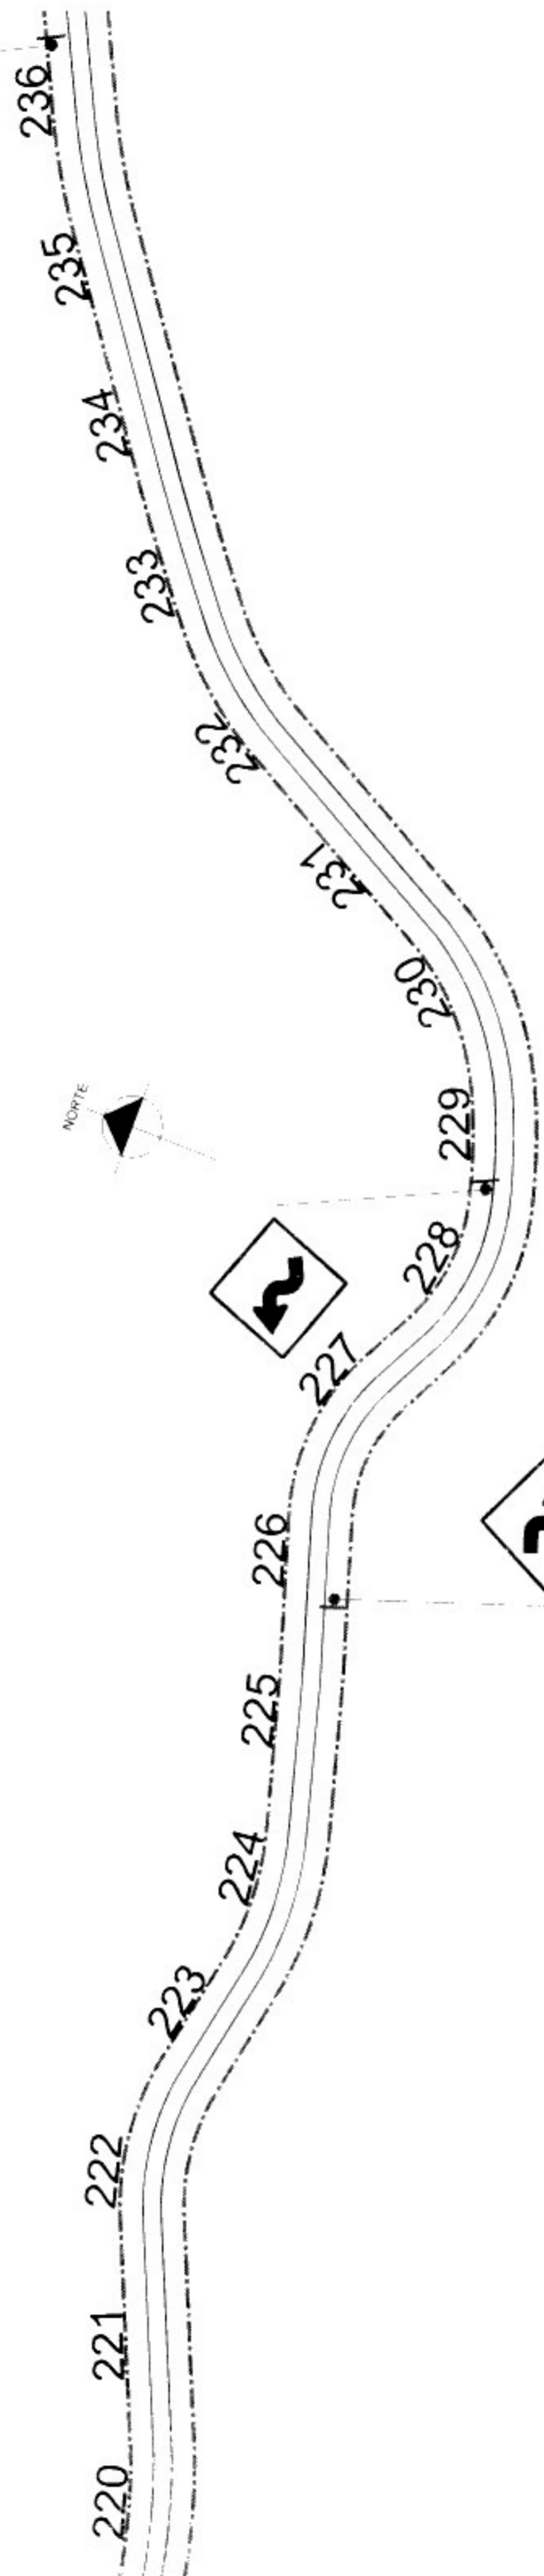

POSICIONAMENTO DOS SINAIS DE REGULAMENTO - R-1 - VIAS RURAIS SEM ACOSTAMENTO

POSICIONAMENTO TRANSVERSAL - VIAS RURAIS - CORTAÇÃO ANGULAR PARA EVITAR REFLEXO E OPOSTAMENTO



POSICIONAMENTO DOS SINAIS DE REGULAMENTO - R-2 - VIAS RURAIS SEM ACOSTAMENTO

POSICIONAMENTO DOS SINAIS DE ADVERTENCIA - VIAS RURAIS SEM ACOSTAMENTO



LBO - LINHA DE BORDO



LFO-2 - LINHA SIMPLES SECCIONADA



LFO-3 - LINHA DUPLA CONTINUA



LFO-4 - LINHA CONTINUA / SECCIONADA

FLS. 308

**PREFEITURA MUNICIPAL DE SANTA MARIA DO OESTE**  
 CNPJ: 35.664.544/0001-26

**PAVIMENTAÇÃO EM CBUQ**  
 ENTRADA PARA CONDIÇÃO DE URBANIZAÇÃO - EX 10.507.23 M


**PROJETO DE SINALIZAÇÃO**

1:1.000

Bruno Cesar de Campos  
 CREA-PR: 171.596/0

Oscar Delgado  
 PREFEITO MUNICIPAL

**74/76**

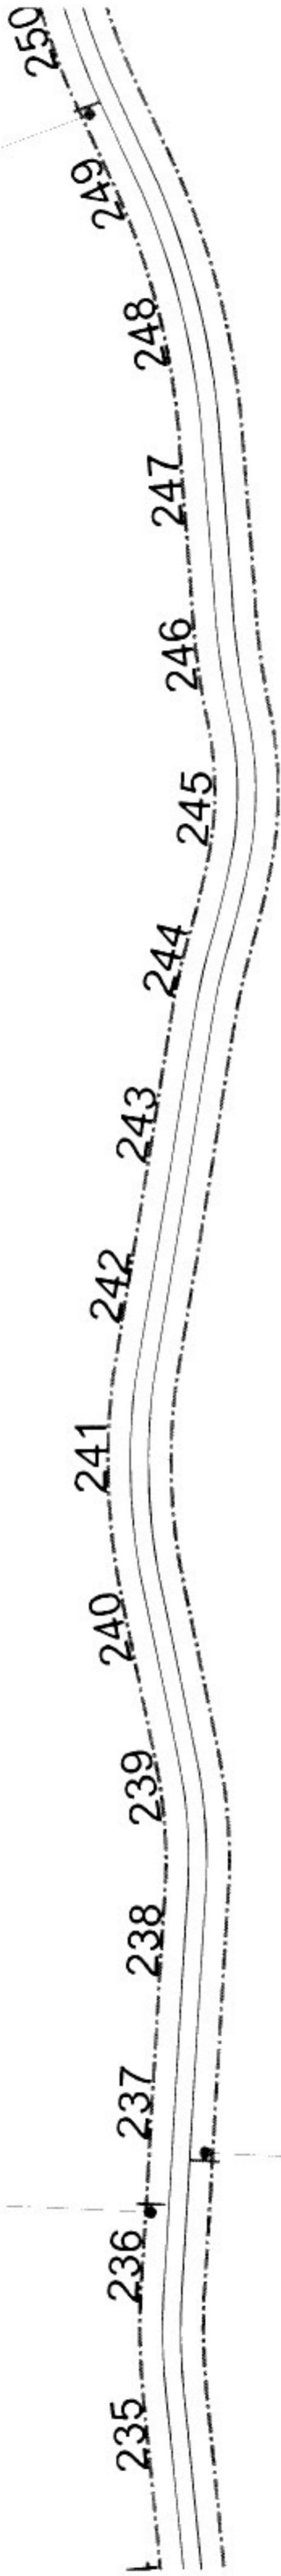


POSICIONAMENTO TRANSVERSAL - VIAS RURAIS SEM ACOSTAMENTO - B1 (LEG. 47)




POSICIONAMENTO TRANSVERSAL - VIAS RURAIS CORREÇÃO ANGULAR PARA EVITAR REFLEXO E DEFECCAMENTO TRILIZAS



POSICIONAMENTO DOS SINAIS DE REGULAMENTAÇÃO - VIAS RURAIS SEM ACOSTAMENTO - B1 (LEG. 47)

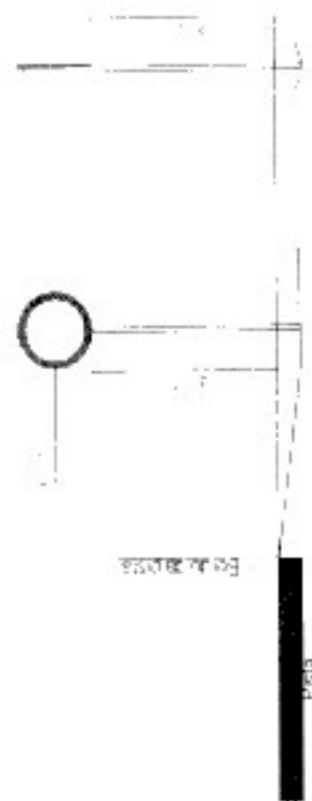

POSICIONAMENTO DOS SINAIS DE AVERTÊNCIA - VIAS RURAIS SEM ACOSTAMENTO - B1 (LEG. 47)

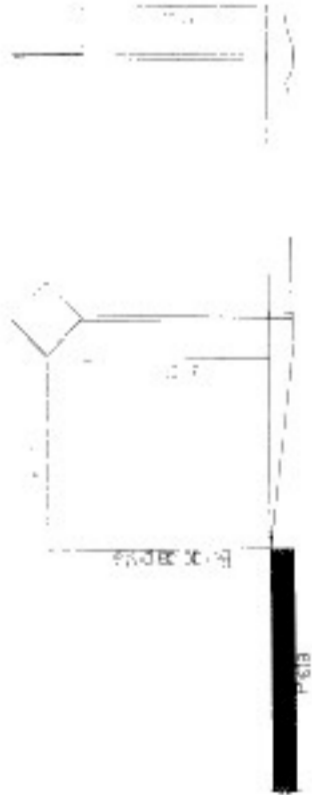

LBO - LINHA DE BORDO  
ESCALA 1:50



LFO-2 - LINHA SIMPLES SECCIONADA  
ESCALA 1:50



LFO-3 - LINHA DUPLA CONTINUA  
ESCALA 1:50



LFO-4 - LINHA CONTINUA / SECCIONADA  
ESCALA 1:50



FLS 109

PREFEITURA MUNICIPAL DE SANTA MARIA DO OESTE

CNPJ 95.684.544/0001-26

PAVIMENTAÇÃO EM CBUQ  
FATRADA ATÉ A 2ª MULDADA OU ROVERDE - EXTENSÃO DE 17,47 KM

PROJETO DE SINALIZAÇÃO

1:1000

Bruno Cesar de Campos  
CREA-PR 177.596/2

Oscar Delgado  
PREFEITO MUNICIPAL

75/76





**GABINETE DO PREFEITO MUNICIPAL DE SANTA MARIA DO OESTE-PR**

De: Gabinete do Prefeito Municipal

Para: Setor de Licitação

Preliminarmente, defiro o requerimento da solicitação da Secretaria Municipal de Viação, solicitando a **“CONTRATAÇÃO DE EMPRESA PARA REALIZAR PAVIMENTAÇÃO COM AREA DE CERCA DE 13 KM DE ESTRADA RURAL, CONECTANDO ÁREAS AGRICOLAS DE ASSENTAMENTO RURAL, PASSANDO PELAS COMUNIDADES OURO VERDE E ESTRELA DO OESTE ATÉ O PERÍMETRO URBANO DO MUNICÍPIO DE SANTA MARIA DO OESTE - PR, CUJA OBRA DEVERÁ SER REALIZADA DE ACORDO COM A PLANILHA E DEMAIS PROJETOS”**.

O presente processo deverá tramitar pelos setores competentes com vistas:

- 1 – à indicação de recursos de ordem orçamentária para fazer face à despesa pela Divisão de Contabilidade;
- 2 – à elaboração de parecer sobre a necessidade de procedimento licitatório, indicando a modalidade e o tipo de licitação a serem adotados no certame pela Assessoria Jurídica;
- 3 – à elaboração da minuta do instrumento convocatório da licitação;
- 4 – ao exame e aprovação pelo Assessor Jurídico da minuta indicada no item.

Cujo valor total estima-se em R\$ 14.554.243,42 (Quatorze Milhões Quinhentos e Cinquenta e Quatro Mil Duzentos e Quarenta e Três Reais e Quarenta e Dois Centavos).

Santa Maria do Oeste, 07 de Novembro de 2024.

**OSCAR DELGADO**  
**PREFEITO MUNICIPAL**



# Município de Santa Maria do Oeste - 2024

## Saldo das contas de despesa

Calculado em: 11/11/2024

Página: 1

Órgão / Unidade / Projeto ou Atividade / Conta de despesa / Fonte de recurso ( F. PADRÃO/ ORIG/ APL/ DES/ DET )	Valor autorizado	Valor atualizado	Liquidado empenhado	Saldo atual
002 DEPARTAMENTO DE OBRAS E MANUTENÇÃO	100.000,00	6.000,00	0,00	6.000,00
04.122.0401.1061 Contrapartida e Execução de Convênios - Obras	100.000,00	6.000,00	0,00	6.000,00
4.4.90.51.00.00 OBRAS E INSTALAÇÕES	100.000,00	6.000,00	0,00	6.000,00
02430 E 00000 0000001/07/00/00 Recursos Ordinários (Livres)	100.000,00	6.000,00	0,00	6.000,00
<b>Total Geral</b>	<b>100.000,00</b>	<b>6.000,00</b>	<b>0,00</b>	<b>6.000,00</b>

### Critérios de seleção:

Data do cálculo: 11/11/2024  
 Orgão entre: 11 e 11  
 Unidade entre: 002 e 002  
 Natureza de despesa entre: 4.4.90.51.00.00 e 4.4.90.51.00.00  
 Fonte de recurso entre: 00000 e 00000

FLS 312





**Município de Santa Maria do Oeste - 2024**  
**Saldo das contas de despesa**  
 Calculado em: 11/11/2024

Órgão / Unidade / Projeto ou Atividade / Conta de despesa / Fonte de recurso ( F. PADRÃO/ ORIG/ APL/ DES/ DET )

Órgão / Unidade / Projeto ou Atividade / Conta de despesa / Fonte de recurso ( F. PADRÃO/ ORIG/ APL/ DES/ DET )	Valor autorizado	Valor atualizado	Líquido empenhado	Saldo atual
002 DEPARTAMENTO DE OBRAS E MANUTENÇÃO				
04.122.0401.1061 Contratação e Execução de Convênios - Obras	0,00	0,00	0,00	0,00
4.4.90.51.00.00 OBRAS E INSTALAÇÕES	0,00	0,00	0,00	0,00
04640 E 01072 1072/03/990/102 Transferências Voluntárias Públicas Federais ITAIPU BINACIONAL PROGRAMA ITAIPU M	0,00	0,00	0,00	0,00
<b>Total Geral</b>	<b>0,00</b>	<b>0,00</b>	<b>0,00</b>	<b>0,00</b>

**Critérios de seleção:**

Data do cálculo: 11/11/2024  
 Natureza de despesa entre: 4.4.90.51.00.00 e 4.4.90.51.00.00  
 Fonte de recurso entre: 01072 e 01072

FLS. 113

## PARECER JURÍDICO

**“O parecer facultativo é um ato opinativo que não vincula a Administração Pública ou os seus administrados, podendo esses segui-lo para melhor fundamentar suas decisões ou ignorá-lo, pois, não estão vinculados a conclusão exarada pelo parecerista”.**

Em análise aos atos de desencadeamento de procedimento, verifica-se que a Secretaria de Viação, através de seu Secretário Sr. Elizeu Schreiner, em data de 04 de Novembro de 2024, solicitou a abertura de procedimento para a **“CONTRATAÇÃO DE EMPRESA PARA REALIZAR PAVIMENTAÇÃO ASFÁLTICA DE CERCA DE 13 (TREZE) KM DE ESTRADAS RURAIS, CONECTANDO ÁREAS AGRÍCOLAS DE ASSENTAMENTO RURAL, PASSANDO PELAS COMUNIDADES DE OURO VERDE E ESTRELA DO OESTE, ATÉ O PERÍMETRO URBANO DO MUNICÍPIO DE SANTA MARIA DO OESTE-PR., cuja obra deverá ser realizada de acordo com a Planilha e demais projetos.”**, a modalidade de licitação a ser adotada é a da **CONCORRÊNCIA, Tipo menor preço, sob o Regime de Empreita por Preço Global conf. Art. 28, Inciso II, Art. 29, da Lei 14.133/2021.**

Seguindo despacho do Chefe do Executivo, foi encaminhado ao departamento de Contabilidade o procedimento, o qual retornou com informações afirmando que há previsão de recursos orçamentários para assegurar o pagamento das despesas no valor de **R\$ 14.554.243,42** (Quatorze milhões, quinhentos e cinquenta e quatro reais e quarenta e dois centavos) conforme faz prova de documentos acostados nos autos.

Assim, considerando o valor estimado dos gastos e natureza do objeto, e uma vez inexistente a possibilidade de dispensa ou



inexigibilidade, em atendimento ao disposto a Lei Federal 14.133/21, obrigatório se faz o Procedimento Licitatório para a finalidade pretendida.

Devendo o presente procedimento ser encaminhado a Divisão de Licitação – Comissão de Licitação, observadas as formalidades legais, iniciar o processo de licitação, com a elaboração da minuta do edital, e retorne a essa Assessoria para posteriores averiguações.

**S.M.J. É o parecer.**

Santa Maria do Oeste-Pr, 07/Novembro/2024.



**ÉDER JOSÉ SEBRENSKI**  
**Assessor Jurídico**



## PROCEDIMENTO LICITATÓRIO Nº \*\*\*/2024

## CONCORRÊNCIA Nº \*\*\*/2024

## PREÂMBULO

O Município de Santa Maria do Oeste - Pr, torna público para ciência dos interessados que por intermédio do Prefeito Municipal que realizará licitação na modalidade CONCORRÊNCIA, na forma ELETRÔNICA, tipo MENOR PREÇO, sob o Regime de EMPREITADA POR PREÇO GLOBAL, a qual será regida pela Lei nº. 14.133 de 1º de abril de 2021, Lei Complementar nº. 123 de 14 de dezembro de 2006, Decreto Federal 11.462 de 31 de março de 2023, Decreto Municipal nº. 10 de 31 de Março de 2023 e demais normas regulamentares aplicáveis à espécie, bem como, nas disposições contidas neste edital.

RECEBIMENTO DAS PROPOSTAS: até às 09h00min. do dia \*\*/\*\*/2024

ABERTURA DAS PROPOSTAS: a partir das 09h00min. do dia \*\*/\*\*/2024

INÍCIO DA SESSÃO DE DISPUTA DE PREÇOS: Às 09h30min. do dia \*\*/\*\*/2024

LOCAL: [www.bll.org.br](http://www.bll.org.br) "Acesso Identificado no link – BLL Compras"

Para todas as referências de tempo será observado o horário de Brasília (DF)

Portal da Transparência do Município de Santa Maria do Oeste (<https://www.santamariadooeste.pr.gov.br/licitacao>).

As consultas e informações complementares referentes à presente licitação poderão ser feitas pelo e-mail: [pmsmolicitacao@yahoo.com.br](mailto:pmsmolicitacao@yahoo.com.br) ou pelo telefone: (42) 9 9841-0495.

## OBJETO

A presente licitação tem por objeto a **"CONTRATAÇÃO DE EMPRESA PARA REALIZAR PAVIMENTAÇÃO COM ÁREA DE CERCA DE 13 KM DE ESTRADA RURAL, CONECTANDO ÁREAS AGRÍCOLAS DE ASSENTAMENTO RURAL, PASSANDO PELAS COMUNIDADES OURO VERDE E ESTRELA DO OESTE ATÉ O PERÍMETRO URBANO DO MUNICÍPIO DE SANTA MARIA DO OESTE - PR, CUJA OBRA DEVERÁ SER REALIZADA DE ACORDO COM A PLANILHA E DEMAIS PROJETOS"**, conforme especificações constantes no Anexo 01 do presente Edital.

## DOCUMENTOS INTEGRANTES

Integram o presente edital, como partes indissociáveis, os seguintes anexos:

ANEXO 01 - Termo de referência do objeto

ANEXO 02 - Modelo de declaração que não incorre em impedimentos

ANEXO 03 - Modelo de declaração unificada



2.3. A obtenção do benefício a que se refere o item anterior fica limitada às microempresas e às empresas de pequeno porte que, no ano-calendário de realização da licitação, ainda não tenham celebrado contratos com a Administração Pública cujos valores somados extrapolem a receita bruta máxima admitida para fins de enquadramento como empresa de pequeno porte.

2.4. Será concedido tratamento favorecido para as microempresas e empresas de pequeno porte, para as sociedades cooperativas mencionadas no artigo 16 da Lei nº 14.133/2021, para o agricultor familiar, o produtor rural pessoa física e para o microempreendedor individual - MEI, nos limites previstos da Lei Complementar nº 123/2006.

2.5. Não poderão disputar esta licitação:

2.5.1. Aquele que não atenda às condições deste Edital e seu(s) anexo(s);

2.5.2. Autor do anteprojeto, do projeto básico ou do projeto executivo, pessoa física ou jurídica, quando a licitação versar sobre serviços ou fornecimento de bens a ele relacionados;

2.5.3. Empresa, isoladamente ou em consórcio, responsável pela elaboração do projeto básico ou do projeto executivo, ou empresa da qual o autor do projeto seja dirigente, gerente, controlador, acionista ou detentor de mais de 5% (cinco por cento) do capital com direito a voto, responsável técnico ou subcontratado, quando a licitação versar sobre serviços ou fornecimento de bens a ela necessários;

2.5.4. Pessoa física ou jurídica que se encontre, ao tempo da licitação, impossibilitada de participar da licitação em decorrência de sanção que lhe foi imposta;

2.5.5. Aquele que mantenha vínculo de natureza técnica, comercial, econômica, financeira, trabalhista ou civil com dirigente do órgão ou entidade contratante ou com agente público que desempenhe função na licitação ou atue na fiscalização ou na gestão do contrato, ou que deles seja cônjuge, companheiro ou parente em linha reta, colateral ou por afinidade, até o terceiro grau;

2.5.6. Empresas controladoras, controladas ou coligadas, nos termos da Lei nº 6.404, de 15 de dezembro de 1976, concorrendo entre si;

2.5.7. Pessoa física ou jurídica que, nos 5 (cinco) anos anteriores à divulgação do edital, tenha sido condenada judicialmente, com trânsito em julgado, por exploração de trabalho infantil, por submissão de trabalhadores a condições análogas às de escravo ou por contratação de adolescentes nos casos vedados pela legislação trabalhista;

2.5.8. Agente público do órgão ou entidade licitante;

2.5.9. Organizações da Sociedade Civil de Interesse Público - OSCIP, atuando nessa condição;

2.5.10. Não poderá participar da licitação empresas que se encontrem sob falência, dissolução, recuperação judicial ou extrajudicial, exceto empresas com plano de recuperação acolhido judicialmente, e empresas em recuperação extrajudicial, com plano de recuperação homologado judicialmente.



ANEXO 04 - Modelo Declaração ME/EPP

ANEXO 05 - Modelo de proposta comercial (Para o(s) licitante(s) vencedor(es))

ANEXO 06 - Declaração de participação na visita técnica

ANEXO 07 - Declaração formal de dispensa

ANEXO 08 - Declaração de responsabilidade técnica

ANEXO 09 - Prova de capacidade financeira

ANEXO 10 - Comprovação de capital social ou patrimônio líquido

ANEXO 11 - Minuta do Contrato

## 1. DISPOSIÇÕES PRELIMINARES

1.1. A Concorrência, na forma Eletrônica será realizada em sessão pública, por meio da internet, mediante condições de segurança - criptografia e autenticação - em todas as suas fases através do Sistema de Concorrência, na Forma Eletrônica da Bolsa de Licitações do Brasil - BLL.

1.2. Os trabalhos serão conduzidos pelo Agente de Contratação do Município de Santa Maria do Oeste - Pr, mediante a inserção e monitoramento de dados gerados ou transferidos para o link "BLL Compras" constante da página eletrônica da Bolsa de Licitações do Brasil ([www.bll.org.br](http://www.bll.org.br)).

1.3. O Credenciamento da proponente junto ao provedor do sistema implica na responsabilidade legal da proponente ou de seu representante legal, bem como na presunção de sua capacidade técnica para a realização das transações inerentes a Concorrência Eletrônica.

1.4. Como requisito para participação na Concorrência, em campo obrigatório do sistema eletrônico, a proponente deverá manifestar o pleno conhecimento e atendimento às exigências de habilitação previstas no edital.

1.5. O fornecedor deverá acompanhar as operações no sistema eletrônico durante a sessão pública da concorrência, ficando responsável pelo ônus decorrente da perda de negócios diante da inobservância de quaisquer mensagens emitidas pelo Agente de Contratação e/ou pelo sistema ou de sua desconexão.

1.6. O fornecedor deverá observar as datas e os horários limites previstos para a envio e abertura da proposta, atentando também para a data e horário para início do certame.

## 2. CONDIÇÕES DE PARTICIPAÇÃO

2.1. Somente poderão participar desta CONCORRÊNCIA empresas pertencentes ao ramo do objeto licitado, que atendam a todas as exigências deste edital e estejam credenciadas na Bolsa de Licitações do Brasil - BLL.

2.2. Este edital prevê no que se aplicar o tratamento diferenciado à microempresas (ME) e empresas de pequeno porte (EPP), nos termos da LC 123/2006.



2.5.11. Não poderá participar, direta ou indiretamente, da licitação ou da execução do contrato agente público do órgão ou entidade contratante, devendo ser observadas as situações que possam configurar conflito de interesses no exercício ou após o exercício do cargo ou emprego, nos termos da legislação que disciplina a matéria, conforme § 1º do art. 9º da Lei nº 14.133, de 2021.

2.6. O impedimento de que trata o item 2.5.4, será também aplicado ao licitante que atue em substituição a outra pessoa, física ou jurídica, com o intuito de burlar a efetividade da sanção a ela aplicada, inclusive a sua controladora, controlada ou coligada, desde que devidamente comprovado o ilícito ou a utilização fraudulenta da personalidade jurídica do licitante.

2.7. A critério da Administração e exclusivamente a seu serviço, o autor dos projetos e a empresa a que se referem os itens 2.5.2 e 2.5.3 poderão participar no apoio das atividades de planejamento da contratação, de execução da licitação ou de gestão do contrato, desde que sob supervisão exclusiva de agentes públicos do órgão ou entidade.

2.8. Equiparam-se aos autores do projeto as empresas integrantes do mesmo grupo econômico.

2.9. O disposto nos itens 2.5.2 e 2.5.3 não impede a licitação ou a contratação de serviço que inclua como encargo do contratado a elaboração do projeto básico e do projeto executivo, nas contratações integradas, e do projeto executivo, nos demais regimes de execução.

2.10. Poderá participar desta licitação pessoa jurídica em consórcio, desde que observadas as seguintes normas:

I - Comprovação de compromisso público ou particular de constituição de consórcio, subscrito pelos consorciados;

II - Indicação da empresa líder do consórcio, que será responsável por sua representação perante a Administração;

III - Admissão, para efeito de habilitação técnica, do somatório dos quantitativos de cada consorciado e, para efeito de habilitação econômico-financeira, do somatório dos valores de cada consorciado;

IV - Impedimento de a empresa consorciada participar, na mesma licitação, de mais de um consórcio ou de forma isolada;

V - Responsabilidade solidária dos integrantes pelos atos praticados em consórcio, tanto na fase de licitação quanto na de execução do contrato.

2.10.1. Fica estabelecido o acréscimo de 30% (trinta por cento) sobre o valor exigido de licitante individual para a habilitação econômico-financeira.

2.10.2. O acréscimo previsto no item 2.10.1 não se aplica aos consórcios compostos, em sua totalidade, de microempresas e pequenas empresas, assim definidas em lei.



2.10.3. O licitante vencedor é obrigado a promover, antes da celebração do contrato, a constituição e o registro do consórcio, nos termos do compromisso referido no inciso I do item 2.11.

2.10.4. A substituição de consorciado deverá ser expressamente autorizada pelo órgão ou entidade contratante e condicionada à comprovação de que a nova empresa do consórcio possui, no mínimo, os mesmos quantitativos para efeito de habilitação técnica e os mesmos valores para efeito de qualificação econômico-financeira apresentados pela empresa substituída para fins de habilitação do consórcio no processo licitatório que originou o contrato.

2.11. Os profissionais organizados sob a forma de cooperativa poderão participar de licitação quando:

I - A constituição e o funcionamento da cooperativa observarem as regras estabelecidas na legislação aplicável, em especial a Lei nº 5.764, de 16 de dezembro de 1971, a Lei nº 12.690, de 19 de julho de 2012, e a Lei Complementar nº 130, de 17 de abril de 2009;

II - A cooperativa apresentar demonstrativo de atuação em regime cooperado, com repartição de receitas e despesas entre os cooperados;

III - Qualquer cooperado, com igual qualificação, for capaz de executar o objeto contratado, vedado à Administração indicar nominalmente pessoas;

IV - O objeto da licitação referir-se, em se tratando de cooperativas enquadradas na Lei nº 12.690, de 19 de julho de 2012, a serviços especializados constantes do objeto social da cooperativa, a serem executados de forma complementar à sua atuação.

2.12. Para participação na licitação, os interessados deverão credenciar-se diretamente ou através de uma corretora de mercadorias associada à Bolsa de Licitações do Brasil, telefone: (041) 3097-4600 – até horário fixado neste Edital para apresentação da proposta e início da concorrência.

2.13. A participação na Concorrência está condicionada obrigatoriamente a inscrição e credenciamento do licitante, até o limite de horário previsto, e deverá ser requerido acompanhado dos seguintes documentos:

a) Termo de Adesão (instrumento particular de mandato) que deverá ser encaminhado pelo licitante à Bolsa de Licitações do Brasil (BLL) para cadastro, bem como outorgando poderes específicos de sua representação (direta ou indireta) na concorrência.

a.1) O Termo de Adesão poderá ser baixado para preenchimento através do site da BLL ([www.bll.org.br](http://www.bll.org.br)), acessando o link "Cadastro".

a.2) O tempo mínimo exigido pela BLL para liberação da senha de acesso ao sistema é de 24 (vinte e quatro horas) após o recebimento do Termo de Adesão acompanhado dos demais



VI - Sanear erros ou falhas que não alterem a substância das propostas, dos documentos de habilitação e sua validade jurídica e, se necessário, afastar licitantes em razão de vícios insanáveis;

VII - Indicar o vencedor do certame;

VIII - Receber recursos, apreciar sua admissibilidade e, se não reconsiderar a decisão, encaminhá-los à autoridade competente;

IX - Encaminhar o processo licitatório, devidamente instruído, após a conclusão, às autoridades competentes para a homologação e contratação.

#### 4. CREDENCIAMENTO NO SISTEMA DA BOLSA DE LICITAÇÕES DO BRASIL

4.1. As pessoas jurídicas ou firmas individuais interessadas deverão nomear através do instrumento de mandato previsto no item 2.13 "a", operador devidamente credenciado em qualquer corretora de mercadorias associada à Bolsa de Licitações do Brasil, ou pela própria Bolsa de Licitações do Brasil, atribuindo poderes para formular lances de preços e praticar todos os demais atos e operações no sistema de compras do site: [www.bll.org.br](http://www.bll.org.br).

4.2. A participação do licitante na Concorrência Eletrônica se dará por meio de corretora contratada para representá-lo ou diretamente pela BLL.

4.3. O acesso do operador a concorrência, para efeito de encaminhamento de proposta de preço, documentos de habilitação e lances sucessivos de preços, em nome do licitante, somente se dará mediante prévia definição de senha privativa.

4.4. A chave de identificação e a senha dos operadores poderão ser utilizadas em qualquer licitação eletrônica, salvo quando canceladas por solicitação do credenciado ou por iniciativa da Bolsa de Licitações do Brasil.

4.5. É de exclusiva responsabilidade do usuário o sigilo da senha, bem como seu uso em qualquer transação efetuada diretamente ou por seu representante, não cabendo à Bolsa de Licitações do Brasil a responsabilidade por eventuais danos decorrentes de uso indevido da senha, ainda que por terceiros.

4.6. O credenciamento do fornecedor e de seu representante legal junto ao sistema eletrônico implica a responsabilidade legal pelos atos praticados e a presunção de capacidade técnica para realização das transações inerentes a concorrência eletrônica.

#### 5. DA PARTICIPAÇÃO NA CONCORRÊNCIA ELETRÔNICA

5.1. A participação na Concorrência Eletrônica se dará por meio da digitação da senha pessoal e intransferível do representante credenciado (operador direto, ou da corretora de mercadorias) e subsequente cadastramento da proposta de preços, exclusivamente por meio do sistema eletrônico, observados data e horário limite estabelecidos.



documentos. Portanto, o licitante deve se atentar para o prazo limite de envio das propostas e providenciar o cadastro em tempo hábil.

a.3) Dúvidas a respeito do credenciamento na BLL poderão ser sanadas pelo telefone (041) 3097-4601 ou pelo e-mail [contato@bll.org.br](mailto:contato@bll.org.br).

b) Após efetivação do cadastro o licitante deverá efetuar a inserção no sistema eletrônico do valor inicial de cada lote/item e a marca/modelo do item ofertado. Obs.: no campo referente a marca inserir a expressão "SEM MARCA" quando tratar-se de prestação de serviços ou a expressão "MARCA PRÓPRIA" quando a marca permitir a identificação do licitante.

2.14. O custo de operacionalização e uso do sistema ficará a cargo do licitante que pagará a Bolsa de Licitações do Brasil, provedora do sistema eletrônico, o equivalente aos custos pela utilização dos recursos de tecnologia da informação, conforme Regulamento Operacional da Bolsa de Licitações e Leilões, que pode ser verificado no site [www.bll.org.br](http://www.bll.org.br).

2.15. É de responsabilidade do fornecedor conferir a exatidão dos seus dados cadastrais no sistema da BLL e mantê-los atualizados, devendo proceder, imediatamente, à correção ou à alteração dos registros tão logo identifique incorreção ou aqueles se tornem desatualizados.

2.16. A não observância do disposto no item anterior poderá ensejar desclassificação no momento da habilitação.

2.17. A microempresa ou empresa de pequeno porte, além da apresentação da declaração constante no Anexo 04 para fins de habilitação, deverá, quando do cadastramento da proposta inicial de preço a ser digitado no sistema, verificar nos dados cadastrais junto a BLL se assinalou seu regime de tributação no sistema, facultado ao Município se for o caso, promover diligência com a finalidade de comprovar o enquadramento da LICITANTE como ME ou EPP, diante das normas da Lei.

#### 3. REGULAMENTO OPERACIONAL DO CERTAME

3.1 O certame será conduzido pelo Agente de Contratação do Município, que terá, em especial, as seguintes atribuições:

I - Receber, examinar e decidir as impugnações e os pedidos de esclarecimentos ao edital e aos anexos, além de poder requisitar subsídios formais aos responsáveis pela elaboração desses documentos no edital;

II - Iniciar e conduzir a sessão pública da licitação;

III - Verificar a conformidade da proposta em relação aos requisitos estabelecidos no edital;

IV - Coordenar a sessão pública e o envio de propostas;

V - Verificar e julgar as condições de habilitação;



5.2. Caberá ao fornecedor acompanhar as operações no sistema eletrônico durante a sessão pública da concorrência, ficando responsável pelo ônus decorrente da perda de negócios diante da inobservância de quaisquer mensagens emitidas pelo sistema ou da desconexão do seu representante.

5.3. O licitante responsabiliza-se exclusiva e formalmente pelas transações efetuadas em seu nome, assume como firmes e verdadeiras suas propostas e seus lances, inclusive os atos praticados diretamente ou por seu representante, excluída a responsabilidade do provedor do sistema ou do órgão ou entidade promotora da licitação por eventuais danos decorrentes de uso indevido das credenciais de acesso, ainda que por terceiros.

5.4. Qualquer dúvida em relação ao acesso ao sistema operacional poderá ser esclarecida pelo número (041) 3097-4600, e-mail: [contato@bll.org.br](mailto:contato@bll.org.br), ou através de uma corretora de mercadorias associada.

#### 6. DO PREENCHIMENTO DA PROPOSTA ELETRÔNICA E APRESENTAÇÃO DOS DOCUMENTOS DE HABILITAÇÃO

6.1. O cadastro de proposta no sistema eletrônico pressupõe o pleno conhecimento e atendimento às exigências de habilitação previstas no Edital. O licitante será responsável por todas as transações que forem efetuadas em seu nome no sistema eletrônico, assumindo como firmes e verdadeiras suas propostas e lances.

6.1.1. No preenchimento da proposta eletrônica o licitante deverá obrigatoriamente informar nos campos próprios o valor de sua proposta inicial e a marca/modelo do item ofertado.

Obs.: No campo referente a marca/modelo inserir a expressão "SEM MARCA" quando tratar-se de prestação de serviços ou a expressão "MARCA PRÓPRIA" quando a marca permitir a identificação do licitante.

6.1.2. A não inserção das informações solicitadas implicará na desclassificação da Empresa.

6.1.3. É vedada a identificação do licitante na Proposta Eletrônica. A identificação implicará na desclassificação da empresa.

6.2. O objeto deverá estar totalmente dentro das especificações contidas no ANEXO 01 deste edital.

6.3. A validade da proposta será de no mínimo 60 (sessenta) dias, contados a partir da data da sessão pública da licitação.

6.4. É necessário a informação do regime fiscal (ME/EPP) no campo próprio do sistema.

6.5. Na presente licitação, a fase de habilitação sucederá as fases de apresentação de propostas e lances e de julgamento.

6.6. O cadastro da proposta eletrônica ocorrerá por meio de chave de acesso e senha.

FLS. 117



6.7. Incumbirá ao licitante acompanhar as operações no sistema eletrônico durante a sessão pública da Concorrência, ficando responsável pelo ônus decorrente da perda de negócios, diante da inobservância de quaisquer mensagens emitidas pelo sistema ou de sua desconexão.

6.8. Até a abertura da sessão pública os licitantes poderão editar e/ou retirar sua proposta.

6.9. Não será estabelecida, nessa etapa do certame, ordem de classificação entre as propostas apresentadas, o que somente ocorrerá após a realização dos procedimentos de negociação e julgamento da proposta.

6.10. O licitante deverá comunicar imediatamente ao provedor do sistema qualquer acontecimento que possa comprometer o sigilo ou a segurança, para imediato bloqueio de acesso.

6.11. Desde que disponibilizada a funcionalidade no sistema, o licitante poderá parametrizar o seu valor final mínimo ou o seu percentual de desconto máximo quando do cadastramento da proposta e obedecerá às seguintes regras:

6.11.1. A aplicação do intervalo mínimo de diferença de valores ou de percentuais entre os lances, que incidirá tanto em relação aos lances intermediários quanto em relação ao lance que cobrir a melhor oferta; e

6.11.2. Os lances serão de envio automático pelo sistema, respeitado o valor final mínimo, caso estabelecido, e o intervalo de que trata o subitem acima.

6.12. O valor final mínimo ou o percentual de desconto final máximo parametrizado no sistema poderá ser alterado pelo fornecedor durante a fase de disputa, sendo vedado:

6.12.1. Valor superior a lance já registrado pelo fornecedor no sistema, quando adotado o critério de julgamento por menor preço; e

6.12.2. Percentual de desconto inferior a lance já registrado pelo fornecedor no sistema, quando adotado o critério de julgamento por maior desconto.

6.13. O valor final mínimo ou o percentual de desconto final máximo parametrizado na forma do item 6.11 possuirá caráter sigiloso para os demais fornecedores e para o órgão ou entidade promotora da licitação, podendo ser disponibilizado estrita e permanentemente aos órgãos de controle externo e interno.

#### 7. DA ABERTURA DA SESSÃO, CLASSIFICAÇÃO E FORMULAÇÃO DOS LANCES

7.1. A abertura da presente licitação dar-se-á em sessão pública, por meio de sistema eletrônico, na data, horário e local indicados neste Edital.

7.2. O Agente de Contratação verificará as propostas apresentadas, desclassificando desde logo aquelas que não estejam em conformidade com os requisitos estabelecidos neste Edital, contenham vícios insanáveis ou não apresentem as especificações exigidas.

7.14. A prorrogação automática da etapa de lances, de que trata o item anterior, será de dois minutos e ocorrerá sucessivamente sempre que houver lances enviados nesse período de prorrogação, inclusive no caso de lances intermediários.

7.14.1. Não havendo novos lances na forma estabelecida nos itens anteriores, a sessão pública encerrar-se-á automaticamente.

7.15. Encerrada a fase competitiva sem que haja a prorrogação automática pelo sistema, poderá o Agente de Contratação, justificadamente, admitir o reinício da sessão pública de lances, em prol da consecução do melhor preço.

7.15.1. Não serão aceitos dois ou mais lances de mesmo valor, prevalecendo aquele que for recebido e registrado em primeiro lugar.

7.16. Durante o transcurso da sessão pública, os licitantes serão informados, em tempo real, do valor do menor lance registrado, vedada a identificação do licitante.

7.17. No caso de desconexão com o Agente de Contratação, no decorrer da etapa competitiva da Concorrência Eletrônica, o sistema eletrônico poderá permanecer acessível aos licitantes para a recepção dos lances, retornando o Agente, quando possível, sua atuação no certame, sem prejuízos dos atos realizados.

7.18. Quando a desconexão persistir por tempo superior a 10 (dez) minutos, a sessão da Concorrência Eletrônica será suspensa e terá reinício somente após comunicação expressa do Agente de Contratação, através de mensagem eletrônica (e-mail) divulgando data e hora da reabertura da sessão.

7.19. Caso o licitante não apresente lances, concorrerá com o valor de sua proposta inicial.

7.20. Em relação a itens não exclusivos para participação de microempresas e empresas de pequeno porte, uma vez encerrada a etapa de lances, será efetuada a verificação automática, junto à Receita Federal, do porte da entidade empresarial. O sistema identificará em coluna própria as microempresas e empresas de pequeno porte participantes, procedendo à comparação com os valores da primeira colocada, se esta for empresa de maior porte, assim como das demais classificadas, para o fim de aplicar-se o disposto nos arts. 44 e 45 da LC nº 123, de 2006.

7.23. Nessas condições, as propostas de microempresas e empresas de pequeno porte que se encontrarem na faixa de até 5% (cinco por cento) acima da melhor proposta ou melhor lance serão consideradas empatadas com a primeira colocada.

7.24. A melhor classificada nos termos do item anterior terá o direito de encaminhar uma última oferta para desempate, obrigatoriamente em valor inferior ao da primeira colocada, no prazo de 5 (cinco) minutos controlados pelo sistema, contados após a comunicação automática para tanto.



7.2.1. A aceitabilidade das propostas estará sujeita a não identificação do licitante.

7.2.2. Não será aceita proposta inicial com valores superiores ao máximo fixado no Edital. Propostas iniciais com valores superiores ao máximo fixado no edital serão desclassificadas e não participarão da fase de lances.

7.2.3. A desclassificação será sempre fundamentada e registrada no sistema, com acompanhamento em tempo real por todos os participantes.

7.2.4. A não desclassificação da proposta não impede o seu julgamento definitivo em sentido contrário, levado a efeito na fase de aceitação.

7.3. O sistema ordenará automaticamente as propostas classificadas, sendo que somente estas participarão da fase de lances.

7.4. Aberta a etapa competitiva, os representantes dos fornecedores deverão estar conectados ao sistema para participar da sessão de lances.

7.5. O sistema disponibilizará campo próprio para troca de mensagens entre o Agente de Contratação e os licitantes.

7.6. Iniciada a etapa competitiva, os licitantes deverão encaminhar lances exclusivamente por meio do sistema eletrônico, sendo imediatamente informados do seu recebimento e do valor consignado no registro.

7.7. O critério de julgamento adotado será o de **MENOR PREÇO POR EMPREITADA POR PREÇO GLOBAL** e o lance deverá ser ofertado pelo valor total do lote.

7.8. Os licitantes poderão oferecer lances sucessivos, observando o horário fixado para abertura da sessão e as regras estabelecidas no Edital.

7.9. Fica a critério do Agente de Contratação a autorização da correção de lances com valores digitados errados ou situação semelhante. Somente serão aceitos lances com no máximo duas casas decimais após a vírgula.

7.10. O licitante somente poderá oferecer lance de valor inferior ao último por ele ofertado e registrado pelo sistema.

7.11. O intervalo mínimo de diferença de valores ou percentuais entre os lances, que incidirá tanto em relação aos lances intermediários quanto em relação à proposta que cobrir a melhor oferta deverá ser de R\$ 100,00 (Cem Reais).

7.12. Será adotado para o envio de lances na concorrência eletrônica o modo de disputa "ABERTO", em que os licitantes apresentarão lances públicos e sucessivos, com prorrogações.

7.13. A etapa de lances da sessão pública terá duração inicial de 10 (Dez) minutos e após isso, será prorrogada automaticamente pelo sistema quando houver lance ofertado nos últimos dois minutos do período de duração da sessão pública.

7.25. Caso a microempresa ou a empresa de pequeno porte melhor classificadas desista ou não se manifeste no prazo estabelecido, serão convocadas as demais licitantes microempresa e empresa de pequeno porte que se encontrem naquele intervalo de 5% (cinco cento), na ordem de classificação, para o exercício do mesmo direito, no prazo estabelecido no subitem anterior.

7.26. No caso de equivalência dos valores apresentados pelas microempresas e empresas de pequeno porte que se encontrem nos intervalos estabelecidos nos subitens anteriores, será realizado sorteio entre elas para que se identifique aquela que primeiro poderá apresentar melhor oferta.

7.27. A ordem de apresentação pelos licitantes é utilizada como um dos critérios de classificação, de maneira que só poderá haver empate entre propostas iguais (não seguidas de lances), ou entre lances finais da fase fechada do modo de disputa aberto e fechado.

7.28. Havendo eventual empate entre propostas ou lances, o critério de desempate será aquele previsto no art. 60 da Lei nº 14.133, de 2021, nesta ordem:

7.28.1. Disputa final, hipótese em que os licitantes empatados poderão apresentar nova proposta em ato contínuo à classificação;

7.28.2. Avaliação do desempenho contratual prévio dos licitantes, para a qual deverão preferencialmente ser utilizados registros cadastrais para efeito de atesto de cumprimento de obrigações previstos nesta Lei;

7.28.3. Desenvolvimento pelo licitante de ações de equidade entre homens e mulheres no ambiente de trabalho, conforme regulamento;

7.28.4. desenvolvimento pelo licitante de programa de integridade, conforme orientações dos órgãos de controle.

7.29. Persistindo o empate, será assegurada preferência, sucessivamente, aos bens e serviços produzidos ou prestados por:

7.29.1. Empresas estabelecidas no território do Estado ou do Distrito Federal do órgão ou entidade da Administração Pública estadual ou distrital licitante ou, no caso de licitação realizada por órgão ou entidade de Município, no território do Estado em que este se localize;

7.29.2. Empresas brasileiras;

7.29.3. Empresas que invistam em pesquisa e no desenvolvimento de tecnologia no País;

7.29.4. Empresas que comprovem a prática de mitigação, nos termos da Lei nº 12.187, de 29 de dezembro de 2009.

7.30. Encerrada a etapa de envio de lances da sessão pública, o Agente de Contratação poderá encaminhar, pelo sistema eletrônico, contraproposta ao licitante que tenha apresentado o melhor preço, para que seja obtida melhor proposta, vedada a negociação em condições diferentes das previstas neste Edital.



7.31. A negociação será realizada por meio do sistema, podendo ser acompanhada pelos demais licitantes.

7.32. O Agente de Contratação solicitará ao licitante melhor classificado que, no prazo de 02 (duas) horas, envie a proposta adequada ao último lance ofertado após a negociação realizada, acompanhada dos seguintes documentos:

a) Proposta adequada ao último lance ofertado após a negociação realizada, conforme modelo constante no Anexo 05.

b) Planilha de Serviços, que deverá ser preenchida conforme anexo publicado junto com este edital. O licitante deverá apresentar a planilha obrigatoriamente contendo as quantidades e a descrição completa de todos os itens na forma constante na planilha de serviços, sob pena de desclassificação.

c) Cronograma físico-financeiro publicado juntamente com este edital, devidamente preenchido, com o respectivo equilíbrio físico-financeiro constando o nome, número do registro no CREA e assinatura do responsável técnico indicado e o nome, número do RG e assinatura do responsável legal pela empresa.

d) Declaração de que não incorre nos impedimentos previstos no art. 14 da Lei nº 14.133/2021, legislação correlata e no item 2.6 do edital, para participação nesta licitação. (Anexo 02)

e) O fornecedor enquadrado como microempresa, empresa de pequeno porte ou sociedade cooperativa deverá apresentar declaração (Anexo 04) atestando que cumpre os requisitos estabelecidos no artigo 3º da Lei Complementar nº 123, de 2006, estando apto a usufruir do tratamento favorecido estabelecido em seus arts. 42 a 49, observado o disposto nos §§ 1º a 3º do art. 4º, da Lei nº 14.133, de 2021.

7.32.1. O Agente de Contratação efetuará as seguintes consultas sobre o licitante melhor classificado, juntando os comprovantes ao processo licitatório e informando no chat o resultado destas consultas:

a) Consulta Consolidada de Pessoa Jurídica, mantido pelo Tribunal de Contas da União (<https://certdoes-apf.apps.tcu.gov.br/>).

b) Consulta restrições ao direito de contratar com a Administração Pública, mantido pelo Tribunal de Contas do Estado do Paraná (<https://craap.tce.pr.gov.br/ConsultarImpedidos.aspx>). Obs.: Esta consulta deverá ser realizada em nome da empresa licitante e também de seu sócio majoritário, por força da vedação de que trata o artigo 12 da Lei nº 8.429, de 1992.

7.32.2. Se for o caso, poderão ainda ser solicitados documentos complementares, quando necessários a confirmação daqueles exigidos neste Edital e já apresentados.

7.32.3. A proposta deverá ser apresentada conforme modelo constante no Anexo 05.



8.6. Caso o licitante provisoriamente classificado em primeiro lugar tenha se utilizado de algum tratamento favorecido às ME/EPP's, o Agente de Contratação verificará se faz jus ao benefício, em conformidade com o item 2.2 deste edital.

8.7. Verificadas as condições de participação e de utilização do tratamento favorecido, o Agente de Contratação examinará a proposta classificada em primeiro lugar quanto à adequação ao objeto e à compatibilidade do preço em relação ao máximo estipulado para contratação neste Edital e em seus anexos, observado o disposto no artigo 29 a 35 da IN SEGES nº 73, de 30 de setembro de 2022.

8.8. Nos valores propostos estarão inclusos todos os custos operacionais, encargos previdenciários, trabalhistas, tributários, comerciais e quaisquer outros que incidam direta ou indiretamente na execução do objeto.

8.9. Os preços ofertados, tanto na proposta inicial, quanto na etapa de lances, serão de exclusiva responsabilidade do licitante, não lhe assistindo o direito de pleitear qualquer alteração, sob alegação de erro, omissão ou qualquer outro pretexto.

8.10. Se o regime tributário da empresa implicar o recolhimento de tributos em percentuais variáveis, a cotação adequada será a que corresponde à média dos efetivos recolhimentos da empresa nos últimos doze meses.

8.11. Em relação aos tributos, no pagamento serão retidos na fonte os percentuais estabelecidos na legislação vigente.

8.11.1. Quando aplicável, haverá retenção de Imposto de Renda Retido na Fonte, conforme Instrução Normativa 1234/12 da Receita Federal; Decreto Municipal nº 035/2023 de 11 de Outubro de 2023; Lei de Responsabilidade Fiscal; Lei de Improbidade Administrativa e princípios que regem a Administração Pública.

8.12. Será desclassificada a proposta vencedora que:

8.12.1. Contiver vícios insanáveis;

8.12.2. Não obedecer às especificações técnicas contidas no Termo de Referência;

8.12.3. Apresentar preços inexequíveis ou permanecerem acima do preço máximo definido para a contratação;

8.12.4. Não tiverem sua exequibilidade demonstrada, quando exigido pela Administração;

8.12.5. Apresentar desconformidade com quaisquer outras exigências deste Edital ou seus anexos, desde que insanável.

8.13. No caso de obras e serviços de engenharia, serão consideradas inexequíveis as propostas cujos valores forem inferiores a 75% (setenta e cinco por cento) do valor orçado pela Administração, conforme previsto no §4º do art. 59 da Lei 14.133/21.



7.32.4. A proposta final deverá ser documentada nos autos e será levada em consideração no decorrer da execução do contrato e aplicação de eventual sanção à Contratada, se for o caso.

7.32.5. Todas as especificações do objeto contidas na proposta, tais como marca, modelo, tipo, fabricante e procedência, vinculam a Contratada.

7.32.6. O prazo de validade da proposta não será inferior a 60 (sessenta) dias, a contar da data de sua apresentação.

7.33. O prazo estabelecido no item 7.31 poderá ser prorrogado por igual período, uma única vez, nas seguintes situações:

I - por solicitação do licitante através do chat, antes de término do prazo estabelecido, mediante justificativa aceita pelo Agente de Contratação; ou

II - de ofício, a critério do Agente de Contratação, quando constatado que o prazo estabelecido não é suficiente para o envio dos documentos exigidos no edital para a verificação de conformidade de que trata o item 7.31.

7.34. O não cumprimento do prazo estabelecido no item 7.31, sem solicitação de prorrogação, acarretará na desclassificação da empresa e nas sanções previstas neste Edital, podendo o Agente de Contratação convocar a empresa que apresentou a proposta ou o lance subsequente.

7.35. Após a negociação do preço, o Agente de Contratação iniciará a fase de aceitação e julgamento da proposta.

## 8. DA ACEITABILIDADE DA PROPOSTA DE MENOR PREÇO

8.1. Encerrada a etapa de negociação, o Agente de Contratação analisará os documentos apresentados pelo licitante provisoriamente classificado em primeiro lugar a fim de verificar se atende às condições de participação no certame, especialmente quanto à existência de sanção que impeça a participação no certame ou a futura contratação.

8.2. Caso conste na documentação apresentada a existência de Ocorrências Impeditivas Indiretas, o Agente de Contratação diligenciará para verificar se houve fraude por parte das empresas.

8.3. A tentativa de burla será verificada por meio dos vínculos societários, linhas de fornecimento similares, dentre outros. (IN nº 3/2018, art. 29, §1º).

8.4. O licitante será convocado para manifestação previamente a uma eventual desclassificação.

8.5. Constatada a existência de sanção, o licitante será reputado inabilitado, por falta de condição de participação.



8.14. No caso previsto no item anterior, não há que se cogitar a realização de diligências para aferir a inexecutabilidade, pois a proposta abaixo do percentual de 75% já é identificada pela própria Lei como inexequível, devendo ser desclassificada. (Acórdão 2198/2023 – Plenário – TCU).

8.15. Na hipótese de necessidade de suspensão da sessão pública para a realização de diligências, com vistas ao saneamento das propostas, a sessão pública somente será reiniciada mediante aviso prévio no sistema e a ocorrência será registrada em ata.

8.15.1. O prazo para retorno de eventuais diligências será de 02 (duas) horas após a convocação, podendo ser prorrogado pelo Agente de Contratação por solicitação escrita e justificada do licitante, formulada antes de findo o prazo, e formalmente aceita pela Agente de Contratação.

8.16. Se a proposta ou lance vencedor for desclassificado, o Agente de Contratação examinará a proposta ou lance subsequente, e, assim sucessivamente, na ordem de classificação.

8.17. Havendo necessidade, o Agente de Contratação suspenderá a sessão, informando no "chat" a nova data e horário para a sua continuidade.

8.18. O Agente de Contratação poderá encaminhar, por meio do sistema eletrônico, contraproposta ao licitante que apresentou o lance mais vantajoso, com o fim de negociar a obtenção de melhor preço, vedada a negociação em condições diversas das previstas neste Edital.

8.19. Também nas hipóteses em que o Agente de Contratação não aceitar a proposta e passar à subsequente, poderá negociar com o licitante para que seja obtido preço melhor.

8.20. A negociação será realizada por meio do sistema, podendo ser acompanhada pelos demais licitantes.

8.21. Encerrada a análise quanto à aceitação da proposta, o Agente de Contratação verificará a habilitação do licitante, observado o disposto neste Edital.

## 9. DA HABILITAÇÃO

9.1. Para fins de habilitação, a(s) licitante(s) classificada(s) em primeiro lugar deverá(ão) inserir em campo próprio do sistema, os seguintes documentos:

### I – DECLARAÇÕES:

a) Declaração que está ciente e concorda com as condições contidas no edital e seus anexos, bem como de que a proposta apresentada compreende a integralidade dos custos para atendimento dos direitos trabalhistas assegurados na Constituição Federal, nas leis trabalhistas, nas normas infralegais, nas convenções coletivas de trabalho e nos termos de ajustamento de conduta vigentes na data de sua entrega em definitivo e que cumpre plenamente os requisitos de habilitação definidos no instrumento convocatório;



b) Declaração de que cumpre as exigências de reserva de cargos para pessoa com deficiência e para reabilitado da Previdência Social, previstas em lei e em outras normas específicas.

c) Declaração que não emprega menor de 18 anos em trabalho noturno, perigoso ou insalubre e não emprega menor de 16 anos, salvo menor, a partir de 14 anos, na condição de aprendiz, nos termos do artigo 7º, XXXIII, da Constituição;

d) Declaração que não possui empregados executando trabalho degradante ou forçado, observando o disposto nos incisos III e IV do art. 1º e no inciso III do art. 5º da Constituição Federal;

Obs.: As declarações solicitadas poderão ser apresentadas de forma unificada, conforme Anexo 03.

## II – RELATIVOS À HABILITAÇÃO JURÍDICA:

a) Registro comercial, no caso de empresa individual;

b) Ato constitutivo, estatuto ou contrato social em vigor, devidamente registrado, em se tratando de sociedades comerciais, e, no caso de sociedades por ações, acompanhado da documentação de eleição dos seus administradores;

c) Inscrição do ato constitutivo, no caso de sociedades civis, acompanhada de prova da diretoria em exercício;

d) Decreto de autorização, em se tratando de empresa ou sociedade estrangeira em funcionamento no País e ato de registro ou autorização para funcionamento expedido pelo órgão competente, quando a atividade assim o exigir;

## III – RELATIVOS À HABILITAÇÃO FISCAL, SOCIAL E TRABALHISTA

a) Inscrição no Cadastro Nacional da Pessoa Jurídica (CNPJ);

b) Inscrição no cadastro de contribuintes estadual e/ou municipal, se houver, relativo ao domicílio ou sede do licitante, pertinente ao seu ramo de atividade e compatível com o objeto contratual;

c) Prova de regularidade para com a Fazenda Federal e Seguridade Social, mediante apresentação de Certidão Negativa de Débitos Relativos aos Tributos Federais e à Dívida Ativa da União, nos termos da Portaria Conjunta RFB/PGFN nº 1.751, de 02/10/2014.

d) Prova de regularidade para com a Fazenda Estadual, mediante apresentação de Certidão Negativa de Tributos Estaduais, expedida pela Secretaria de Estado da Fazenda, do domicílio ou sede do proponente ou outra equivalente na forma da lei;

e) Prova de regularidade para com a Fazenda Municipal, mediante a apresentação de Certidão Negativa de Débitos Municipais, expedida pela Secretaria Municipal da Fazenda, do domicílio ou sede do proponente ou outra equivalente na forma da lei;



99841-0495. Os agendamentos para a visita técnica somente serão efetuados até as 17h00min. Sendo em até dois dias antes da abertura do certame. Após essa data não serão mais efetuados agendamentos para a visita técnica.

a.2) Na visita técnica serão abordados os detalhes dos projetos, os serviços previstos nos planos de trabalho e orçamento, suas peculiaridades e respectivos critérios para medição, assim como para eventuais esclarecimentos. Posteriormente, será realizada visita aos locais das obras.

a.3) A proponente através de seu representante, quando da visita técnica deve obter, por sua exclusiva responsabilidade, toda a informação necessária para o preparo de sua proposta.

a.4) A presença de um representante da empresa proponente na visita técnica é requisito facultativo para participação na licitação.

a.5) Ao final da visita, será emitida declaração (Anexo 06) comprovando a presença do licitante na visita técnica e atestando que o representante da empresa tomou conhecimento de todas as informações, constatando as condições de execução e peculiaridades inerentes à natureza dos trabalhos para o cumprimento das obrigações do objeto desta licitação. A declaração de participação na visita técnica deverá ser entregue junto com os documentos de habilitação.

a.6) Caso a licitante opte por não realizar a visita técnica deverá obrigatoriamente entregar declaração formal (Anexo 07), assinada pelo responsável técnico da proponente, sob as penalidades da lei, atestando que tem pleno conhecimento das condições e peculiaridades inerentes à natureza dos trabalhos, assumindo total responsabilidade por esse fato e informando que não o utilizará para quaisquer questionamentos futuros que ensejem avenças técnicas ou financeiras com a contratante.

b) Certificado de Registro da licitante junto ao Conselho Regional de Engenharia e Agronomia (CREA) ou Conselho de Arquitetura e Urbanismo (CAU), dentro de seu prazo de validade e com jurisdição na sua sede.

c) Declaração de responsabilidade técnica, indicando o responsável técnico pela execução da obra até seu recebimento definitivo pelo licitador. (Anexo 08).

d) A declaração, acima exigida, deverá ser acompanhada de "Certificado de Acervo Técnico Profissional — CAT" do responsável(ais) técnico(s) indicado, emitido(s) pelo conselho competente, de execução de, no mínimo, uma obra de semelhante complexidade tecnológica e operacional a licitada.

e) Comprovação de vínculo, através de registro em carteira, ficha de registro ou contrato de prestação de serviços, entre o responsável técnico pela execução da obra e a proponente. Para dirigente ou sócio de empresa, tal comprovação poderá ser feita através de cópia da ata da assembleia de sua investidora no cargo ou contrato social.

f) Certificado de Registro de Pessoa Física, do responsável técnico indicado pela licitante junto CREA ou CAU, dentro de seu prazo de validade e com jurisdição na sua sede;



f) Prova de Regularidade perante o Fundo de Garantia por Tempo de Serviço – FGTS (CRFI), emitida pela Caixa Econômica Federal;

g) Prova de inexistência de débitos inadimplidos perante a Justiça do Trabalho, mediante a apresentação de certidão negativa, nos termos do Título VII-A da Consolidação das Leis do Trabalho, aprovada pelo Decreto-Lei no 5.452, de 10 de maio de 1943.

## IV – RELATIVOS À HABILITAÇÃO ECONÔMICO-FINANCEIRA:

a) Balanço patrimonial e demonstrações contábeis do último exercício social já exigíveis e apresentados na forma da lei, que comprovem a boa situação financeira da empresa, vedada a sua substituição por balancetes ou balanços provisórios, podendo ser atualizados por índices oficiais quando encerrado há mais de 3 (três) meses da data de apresentação da proposta;

b) Certidão negativa de falência e recuperação judicial ou extrajudicial, ou certidão que comprove plano de recuperação acolhido ou homologado judicialmente, expedida pelo distribuidor da sede da pessoa jurídica, ou de execução patrimonial, expedida no domicílio da pessoa física. A Certidão apresentada deve ter sido emitida há menos de 90 (noventa) dias da data marcada para a sessão.

c) Prova de Capacidade financeira conforme modelo do Anexo 09, apresentando as demonstrações contábeis do último exercício social já exigíveis na forma da lei. Deverão ser apresentados os índices de: Liquidez Geral (LG), Liquidez Corrente (LC) e Endividamento (E), cujos valores limites são os a seguir estabelecidos:

LG	LC	E
Valor mínimo	Valor mínimo	Valor máximo
1,00	1,00	1,00

Os índices deverão ser apresentados com 2 (duas) casas decimais, desprezando-se as demais, obedecendo os limites previstos.

d) Declaração assinada pelo responsável legal da empresa e respectivo contador de modo a comprovar o capital social ou patrimônio líquido, de no mínimo 10% (dez por cento) do valor estimado para a licitação, conforme Anexo 10.

## V – RELATIVOS À QUALIFICAÇÃO TÉCNICA:

a) Declaração de participação na visita técnica expedida pelo licitador (Anexo 06) ou declaração formal (Anexo 07), assinada pelo responsável técnico da proponente, sob as penalidades da lei, de que tem pleno conhecimento das condições e peculiaridades inerentes à natureza dos trabalhos, assumindo total responsabilidade por esse fato e informando que não o utilizará para quaisquer questionamentos futuros que ensejem avenças técnicas ou financeiras com a contratante.

a.1) A visita técnica será realizada através da Secretaria de Obras e Urbanismo, com o fiscal da obra. Os interessados podem entrar em contato, agendando o horário e a data, pelo fone: (42)



g) Apresentação de 01 (um) ou mais, atestados de capacidade técnica, em nome da proponente, expedido(s) por pessoa jurídica de direito público ou privado, comprovando a execução de todos os itens de obra em quantidade igual ou superior conforme definido a seguir:

DESCRIÇÃO DOS SERVIÇOS	QUANTIDADE MÍNIMA
Pavimento em concreto Betuminoso Usinado à Quente – CBUQ	1.600,00 m³

Obs: Para atendimento das quantidades mínimas acima, a quantidade de cada um dos serviços deverá ser atendida, sendo permitida a soma de atestados ou declarações.

h) Relação de disponibilidade de veículos, máquinas e equipamentos a serem disponibilizados para a execução da obra, a proponente deverá apresentar sua relação de veículos, máquinas e equipamentos conforme análise do projeto, constando o nome, nº do RG, assinatura do responsável legal e nome, número do registro no CREA/CAU e assinatura do responsável técnico indicado, com declaração expressa de sua disponibilidade durante a execução, sob pena de inabilitação, (Anexo 11).

9.2. Quando permitida a participação de empresas estrangeiras que não funcionem no País, as exigências de habilitação serão atendidas mediante documentos equivalentes, inicialmente apresentados em tradução livre.

9.2.1. Na hipótese de o licitante vencedor ser empresa estrangeira que não funcione no País, para fins de assinatura do contrato, os documentos exigidos para a habilitação serão traduzidos por tradutor juramentado no País e apostilados nos termos do disposto no Decreto nº 8.660, de 29 de janeiro de 2016, ou de outro que venha a substituí-lo, ou consularizados pelos respectivos consulados ou embaixadas.

9.3. Quando permitida a participação de consórcio de empresas, a habilitação técnica, quando exigida, será feita por meio do somatório dos quantitativos de cada consorciado e, para efeito de habilitação econômico-financeira, quando exigida, será observado o somatório dos valores de cada consorciado.

9.3.1. Se o consórcio não for formado integralmente por microempresas ou empresas de pequeno porte e o termo de referência exigir requisitos de habilitação econômico-financeira, haverá um acréscimo de 30% para o consórcio em relação ao valor exigido para os licitantes individuais.

9.4. A verificação pelo Agente de Contratação, em sites eletrônicos oficiais de órgãos e entidades emissores de certidões constitui meio legal de prova, para fins de habilitação.

9.5. Os documentos exigidos para habilitação serão enviados por meio do sistema, em formato digital, no prazo de 02 (duas) horas, prorrogável por igual período, contado da solicitação do Agente de Contratação.

9.5.1. O prazo estabelecido no item 9.5 poderá ser prorrogado por igual período, uma única vez, nas seguintes situações:





I - por solicitação do licitante através do chat, antes de término do prazo estabelecido, mediante justificativa aceita pelo Agente de Contratação; ou

II - de ofício, a critério do Agente de Contratação, quando constatado que o prazo estabelecido não é suficiente para o envio dos documentos exigidos no edital para a verificação de conformidade de que trata o item 9.1.

9.5.2. O não cumprimento do prazo estabelecido no item 9.5, sem solicitação de prorrogação, acarretará na inabilitação da empresa e nas sanções previstas neste Edital, podendo a Comissão de Contratação convocar a empresa que apresentou a proposta ou o lance subsequente para apresentação dos documentos nos mesmos termos.

9.6. A exigência dos documentos de habilitação somente será feita em relação ao licitante classificado em primeiro lugar, posteriormente ao julgamento das propostas.

9.7. Serão aceitos documentos com assinatura digital/eletrônica, nos termos da Medida Provisória nº 2.200-2 de 24 de agosto de 2001.

9.8. Após a entrega dos documentos para habilitação, não será permitida a substituição ou a apresentação de novos documentos, salvo em sede de diligência, para (Lei 14.133/21, art. 64):

a) complementação de informações acerca dos documentos já apresentados pelos licitantes e desde que necessária para apurar fatos existentes à época da abertura do certame; e

b) atualização de documentos cuja validade tenha expirado após a data de recebimento das propostas;

9.9. Na análise dos documentos de habilitação, o Agente de Contratação poderá sanar erros ou falhas, que não alterem a substância dos documentos e sua validade jurídica, mediante decisão fundamentada, registrada em ata e acessível a todos, atribuindo-lhes eficácia para fins de habilitação e classificação.

9.10. Na hipótese de o licitante não atender às exigências para habilitação, o Agente de Contratação examinará a proposta subsequente e assim sucessivamente, na ordem de classificação, até a apuração de uma proposta que atenda ao presente edital, observado o prazo disposto no item 9.5.

9.10.1. Quando o licitante estiver concorrendo em mais de um item, a não apresentação dos documentos conforme solicitado neste edital resultará na sua inabilitação no(s) item(ns) que arrematou e nos demais que concorreu.

9.11. As microempresas e empresas de pequeno porte deverão apresentar toda a documentação exigida para efeito de comprovação de regularidade fiscal e trabalhista, mesmo que esta apresente alguma restrição.

9.11.1. Havendo alguma restrição na comprovação da regularidade fiscal, será assegurado o prazo de 5 (cinco) dias úteis, cujo termo inicial corresponderá ao momento em que o proponente for declarada vencedora do certame, prorrogáveis por igual período, a critério da



10.3. A manifestação da intenção de recorrer deverá ser realizada de forma motivada, isto é, indicando contra qual(is) decisão(ões) pretende recorrer e por quais motivos, em campo próprio do sistema.

10.4. A falta de manifestação imediata no momento e tempo estipulado importará a preclusão do direito de recurso.

10.5. Uma vez admitido o recurso, o recorrente terá, a partir de então, o prazo de 03 (três) dias úteis para apresentar as razões recursais, pelo sistema eletrônico, ficando os demais licitantes, desde logo, intimados para, querendo, apresentarem contrarrazões também pelo sistema eletrônico, em outros 03 (três) dias úteis, que começarão a contar do término do prazo do recorrente, sendo-lhes assegurada vista imediata dos elementos indispensáveis à defesa de seus interesses.

10.6. Os recursos deverão ser encaminhados em campo próprio do sistema.

10.7. O recurso será dirigido à autoridade que tiver editado o ato ou proferido a decisão recorrida, a qual poderá reconsiderar sua decisão no prazo de 3 (três) dias úteis, ou, nesse mesmo prazo, encaminhar recurso para a autoridade superior, a qual deverá proferir sua decisão no prazo de 10 (dez) dias úteis, contado do recebimento dos autos.

10.8. Os recursos interpostos fora do prazo não serão conhecidos.

10.9. O recurso e o pedido de reconsideração terão efeito suspensivo do ato ou da decisão recorrida até que sobrevenha decisão final da autoridade competente.

10.10. O acolhimento do recurso invalida tão somente os atos insuscetíveis de aproveitamento.

10.11. Não serão aceitas manifestações de recursos sobre assuntos meramente protelatórios ou quando não justificadas a intenção de interpor o recurso pelo proponente.

10.12. Será informado no "chat" quando se dará o início da fase de manifestação da intenção de recursos.

10.13. É responsabilidade exclusiva do licitante o acompanhamento das informações no sistema da BLL.

## 11. FORMALIZAÇÃO DO PROCESSO E DO CONTRATO

11.1. Após a fase recursal, constatada a regularidade dos atos praticados, a autoridade competente adjudicará e homologará o procedimento licitatório.

11.2. Homologado o resultado da licitação, o licitante mais bem classificado terá o prazo de 05 (cinco) dias, contados a partir da data de sua convocação, para assinar o Contrato, cujo prazo de validade será até 31/12/2025 encontra-se nela fixado, sob pena de decadência do direito à contratação, sem prejuízo das sanções previstas na Lei nº 14.133, de 2021.



Administração, para regularização da documentação, pagamento ou parcelamento do débito, e emissão de eventuais certidões negativas ou positivas com efeito de certidão negativa.

9.11.2. A não regularização da documentação implicará decadência do direito à Contratação, sem prejuízo das sanções previstas na Lei 14.133/21, sendo facultado à Administração convocar os licitantes remanescentes, na ordem de classificação, para assinatura do contrato, ou revogar a licitação.

9.11.3. A existência de restrição relativamente à regularidade fiscal e trabalhista não impede que a licitante qualificada como microempresa ou empresa de pequeno porte seja declarada vencedora, uma vez que atenda a todas as demais exigências do edital.

9.11.4. A não regularização fiscal e trabalhista no prazo previsto no subitem anterior acarretará a inabilitação do licitante, sem prejuízo das sanções previstas neste Edital, sendo facultada a convocação dos licitantes remanescentes, na ordem de classificação. Se, na ordem de classificação, seguir-se outra microempresa ou empresa de pequeno porte com alguma restrição na documentação fiscal e trabalhista, será concedido o mesmo prazo para regularização.

9.12. Os documentos exigidos para fins de habilitação poderão ser substituídos por registro cadastral emitido por órgão ou entidade pública, desde que o registro tenha sido feito em obediência ao disposto na Lei nº 14.133/2021, sendo válido somente para os documentos nele abrangidos.

9.13. Havendo necessidade de analisar minuciosamente os documentos exigidos, o Agente de Contratação suspenderá a sessão, informando no "chat" a nova data e horário para a continuidade da mesma.

9.14. A declaração do vencedor acontecerá no momento imediatamente posterior à fase de habilitação.

9.15. Constatado o atendimento às exigências de habilitação fixadas no Edital, o licitante será declarado vencedor.

9.16. Se a proposta ou o lance de menor valor não for aceitável ou se o fornecedor desatender às exigências habilitatórias, o Agente de Contratação examinará a proposta ou o lance subsequente, verificando a sua compatibilidade e a habilitação do participante, na ordem de classificação, e assim sucessivamente, até a apuração de uma proposta ou lance que atenda o Edital.

## 10. DOS RECURSOS

10.1. A interposição de recurso referente ao julgamento das propostas, à habilitação ou inabilitação de licitantes, à anulação ou revogação da licitação, observará o disposto no art. 165 da Lei nº 14.133, de 2021. 10.2. Declarado o vencedor, o proponente que desejar recorrer contra decisões do Agente de Contratação poderá fazê-lo, no sistema BLL, através do seu representante, manifestando sua intenção com registro da síntese das suas razões durante o tempo estipulado de 15 (quinze) minutos.



11.3. O prazo de convocação poderá ser prorrogado uma vez, por igual período, mediante solicitação do licitante mais bem classificado ou do fornecedor convocado, desde que:

a) a solicitação seja devidamente justificada e apresentada dentro do prazo; e

b) a justificativa apresentada seja aceita pela Administração.

11.4. É permitida a identificação e assinatura digital por pessoa física ou jurídica em meio eletrônico, mediante certificado digital emitido em âmbito da Infraestrutura de Chaves Públicas Brasileira (ICP-Brasil). Deverá ser dada prioridade a assinatura por meio digital.

11.5. Será facultado à Administração, quando o convocado não assinar o termo de contrato ou não aceitar ou não retirar o instrumento equivalente no prazo e nas condições estabelecidas, convocar os licitantes remanescentes, na ordem de classificação, para a celebração do contrato nas condições propostas pelo licitante vencedor.

11.6. Decorrido o prazo de validade da proposta indicado no edital sem convocação para a contratação, ficarão os licitantes liberados dos compromissos assumidos.

11.7. A recusa injustificada do adjudicatário em assinar o contrato ou em aceitar ou retirar o instrumento equivalente no prazo estabelecido pela Administração caracterizará o descumprimento total da obrigação assumida e o sujeitará às penalidades legalmente estabelecidas e à imediata perda da garantia de proposta em favor do órgão ou entidade licitante.

## 12. PRAZOS E CONDIÇÕES DE EXECUÇÃO DO OBJETO

12.1. O licitante deverá seguir rigorosamente as normas e padrões estabelecidos em Lei específica sobre a natureza do objeto, bem como diligenciar para que os serviços executados sejam de qualidade.

12.2. O objeto deverá ser executado totalmente conforme descrito no Anexo 01 do edital, independente de transcrição destas informações.

## 13. PAGAMENTO

13.1. O pagamento dos serviços será efetuado em moeda brasileira corrente, através de transferência eletrônica à conta-corrente fornecida pela contratada, seguindo o cronograma através de medições realizadas por meio de boletins de medição com periodicidade mensal e fechamento preferencialmente no último dia de cada mês. O pedido de medição deverá ser solicitado ao engenheiro fiscal da obra. Após realização da medição o pagamento será realizado em até 20 (vinte) dias através de transferência eletrônica após o envio da Nota Fiscal e documentação solicitada.

13.2. O faturamento deverá ser protocolado no protocolo geral da CONTRATANTE e deverá ser apresentado, conforme segue, de modo a padronizar condições e forma de apresentação:

a) nota fiscal/fatura, com discriminação resumida dos serviços executados, número da licitação, número do contrato, destaque do valor e da alíquota do ISS já recolhido na prefeitura



municipal, e outros dados que julgar convenientes, não apresentar rasura e/ou entrelinhas e ser certificada pelo engenheiro fiscal;

b) cópia da guia de recolhimento da Previdência Social – GPS do(s) mês(es) de execução por obra(s), devidamente quitada(s) e autenticada(s) em cartório, de conformidade com o relatório do SEFIP/GFIP com as folhas detalhadas e resumidas por obra, bem como comprovante(s) de transmissão do(s) arquivo(s) para a Caixa Econômica Federal, e cópia(s) da(s) guia(s) de recolhimento do Fundo de Garantia por Tempo de Serviço - FGTS do(s) último(s) recolhimento(s) devido(s), devidamente quitada(s) e autenticada(s) em cartório, de conformidade com o demonstrativo de dados referentes ao FGTS/INSS, exclusivo para a(s) obra(s);

OBS: deverão ser apresentados os comprovantes de recolhimento de INSS e FGTS devidos em todos os meses de execução do contrato, contados entre a data de assinatura do contrato e o primeiro pagamento e entre um pagamento e outro, e não apenas o comprovante do último recolhimento realizado.

c) prova de inexistência de débitos inadimplidos perante a Justiça do Trabalho – Certidão Negativa de Débitos Trabalhistas – CNDT (Lei nº 12.440/2011);

d) cópia da folha de pagamento dos empregados de cada obra.

e) a liberação da primeira parcela fica condicionada à apresentação: - da ART pela CONTRATADA; - da quitação junto ao INSS, através de matrícula e CND; - da quitação junto ao FGTS/CEF, através do CRS;

f) a liberação da última parcela fica condicionada à apresentação: - da certidão negativa de débitos, expedida pelo INSS, referente ao objeto contratado concluído; - do Termo de Recebimento Provisório; de comprovante, nos casos previstos, de ligações definitivas de água, energia elétrica, etc.

g) no mês em que ocorrer entrega de produtos ou subprodutos de madeira, sob pena de não serem medidos e pagos os serviços realizados, e sem prejuízo das penalidades previstas neste Edital, deverão ser entregues os seguintes documentos:

- original(is) ou cópia(s) autenticada(s) da(s) Nota(s) Fiscal(is) de aquisição dos referidos materiais;

- declaração de fornecimento de produtos e subprodutos de madeira de origem exótica ou de origem nativa de procedência legal;

- original da primeira via da ATPF – Autorização de Transporte de Produtos Florestais, expedida pelo Instituto Brasileiro de Meio Ambiente e dos Recursos Naturais Renováveis – IBAMA, comprovante do Cadastro Técnico Federal do Instituto Brasileiro de Meio Ambiente e dos Recursos Naturais Renováveis – IBAMA, do fornecedor de produtos ou subprodutos de madeira de origem nativa.



15.5. O acompanhamento, o controle, a fiscalização e avaliação de que trata este item não excluem a responsabilidade da Contratada e nem confere à Contratante responsabilidade solidária, inclusive perante terceiros, por quaisquer irregularidades ou danos na execução dos serviços contratados.

15.6. A Contratante se reserva o direito de rejeitar, no todo ou em parte, os serviços ora contratados, prestados em desacordo com o presente Edital e seus Anexos e com o contrato.

15.7. Fiscal da Obra: Será responsável por acompanhar a execução física da obra o Engenheiro Civil BRUNO CESAR DE CAMPOS, CREA/CAU PR 171596-D, lotado na Secretaria de Planejamento.

15.8. Fiscal de Contrato: A fiscalização do cumprimento das obrigações contratuais, será do servidor da Secretaria Municipal de Viação Elizeu Schreiner

## 16. INFRAÇÕES E SANÇÕES ADMINISTRATIVAS

16.1. Comete infração administrativa, nos termos da Lei nº 14.133, de 2021, o detentor do Contrato que:

- der causa à inexecução parcial do Contrato;
- der causa à inexecução parcial do Contrato que cause grave dano à Administração ou ao funcionamento dos serviços públicos ou ao interesse coletivo;
- der causa à inexecução total do Contrato;
- deixar de entregar a documentação exigida para o certame;
- não manter a proposta, salvo em decorrência de fato superveniente devidamente justificado;
- não assinar o Contrato ou não entregar a documentação exigida para a contratação, quando convocado dentro do prazo de validade de sua proposta;
- ensejar o retardamento da execução ou da entrega do objeto da contratação sem motivo justificado;
- apresentar declaração ou documentação falsa exigida para o certame ou prestar declaração falsa durante a dispensa eletrônica ou execução do contrato;
- fraudar a contratação ou praticar ato fraudulento na execução do contrato;
- comportar-se de modo inidôneo ou cometer fraude de qualquer natureza;
- praticar atos ilícitos com vistas a frustrar os objetivos da contratação;
- praticar ato lesivo previsto no art. 5º da Lei nº 12.846, de 1º de agosto de 2013.

16.2. Serão aplicadas ao responsável pelas infrações administrativas acima descritas as seguintes sanções:

- Advertência, quando o detentor do Contrato der causa à inexecução parcial do objeto, sempre que não se justificar a imposição de penalidade mais grave (art. 156, §2º, da Lei);
- Impedimento de licitar e contratar, quando praticadas as condutas descritas nas alíneas b, c, d, e, f e g do subitem anterior, sempre que não se justificar a imposição de penalidade mais grave (art. 156, §4º, da Lei);



13.3. Para efetivação do pagamento correspondente a empresa vencedora deverá comprovar que estão mantidas todas as condições demonstradas quando da habilitação a presente licitação, as quais deverão ser mantidas durante todo o período de execução do contrato, a não apresentação suspenderá o devido pagamento até que se regularize.

13.4. A Contratada deverá informar na nota fiscal o número da licitação e o número da nota de empenho.

13.5. Em caso de devolução da Nota Fiscal ou Fatura para correção, o prazo para o pagamento passará a fluir após a sua reapresentação.

13.6. A nota fiscal/fatura deverá ser emitida pela própria Contratada, obrigatoriamente com o número de inscrição no CNPJ apresentado nos documentos de habilitação e das propostas de preços, bem como da Nota de Empenho, não se admitindo notas fiscais/faturas emitidas com outros CNPJs.

13.7. No caso de atraso do pagamento, desde que a CONTRATADA não tenha concorrido de alguma forma para tanto, serão devidos pela CONTRATANTE encargos moratórios à taxa nominal de 6% a.a. (seis por cento ao ano), capitalizados diariamente em regime de juros simples. O valor dos encargos será calculado pela fórmula:  $EM = I \times N \times VP$ , onde: EM = Encargos moratórios devidos; N = Número de dias entre a data prevista para o pagamento e a do efetivo pagamento; I = Índice de compensação financeira = 0,00016438 e VP = Valor da prestação em atraso.

## 14. DOS RECURSOS ORÇAMENTÁRIOS

15.1. As despesas correrão à conta dos recursos orçamentários e suas respectivas dotações serão as indicadas no Anexo 01 do edital.

## 15. DA FISCALIZAÇÃO

15.1. A execução dos serviços ora contratados será objeto de acompanhamento, controle, fiscalização e avaliação por representante da Contratante, para este fim especialmente designado, com as atribuições específicas determinadas na Lei nº 14.133/21.

15.2. A Contratante, por intermédio do servidor/equipe responsável pela fiscalização, poderá rejeitar serviços que estiverem em desacordo com o contrato, devendo a Contratada permitir pleno acesso da fiscalização, além de dispor todos os elementos necessários ao desempenho dessa função.

15.3. A fiscalização terá poderes para sustar o andamento de serviços prestados em desacordo com o estabelecido no contrato, comunicando à autoridade competente, para que sejam adotadas as providências legais cabíveis, em especial a emissão imediata de ordem de paralisação dos serviços.

15.4. Em caso de faltas que possam constituir situações passíveis de penalização, deve a fiscalização informar o fato ao setor competente, instruindo o seu relatório com os documentos necessários à comprovação da irregularidade.



III) Declaração de inidoneidade para licitar e contratar, quando praticadas as condutas descritas nas alíneas h, i, j, k e l do item anterior, bem como nas alíneas b, c, d, e, f e g, que justifiquem a imposição de penalidade mais grave (art. 156, §5º, da Lei).

IV) Multa:

a) moratória de 2% (dois por cento) por dia de atraso injustificado sobre o valor da parcela inadimplida, até o limite de 15 (quinze) dias;

b) compensatória de 30% (trinta por cento) sobre o valor total do contrato, no caso de inexecução total do objeto;

16.3. A aplicação das sanções previstas neste edital não exclui, em hipótese alguma, a obrigação de reparação integral do dano causado à Contratante (art. 156, §9º)

16.4. Todas as sanções previstas neste edital poderão ser aplicadas cumulativamente com a multa (art. 156, §7º).

16.5. A aplicação das sanções realizar-se-á em processo administrativo que assegure o contraditório e a ampla defesa ao Contratado, observando-se o procedimento previsto no caput e parágrafos do art. 158 da Lei nº 14.133, de 2021, para as penalidades de impedimento de licitar e contratar e de declaração de inidoneidade para licitar ou contratar.

16.6. Na aplicação das sanções serão considerados (art. 156, §1º):

- a natureza e a gravidade da infração cometida;
- as peculiaridades do caso concreto;
- as circunstâncias agravantes ou atenuantes;
- os danos que dela provierem para o Contratante;
- a implantação ou o aperfeiçoamento de programa de integridade, conforme normas e orientações dos órgãos de controle.

16.7. Os atos previstos como infrações administrativas na Lei nº 14.133, de 2021, ou em outras leis de licitações e contratos da Administração Pública que também sejam tipificados como atos lesivos na Lei nº 12.846, de 2013, serão apurados e julgados conjuntamente, nos mesmos autos, observados o rito procedimental e autoridade competente definidos na referida Lei (art. 159).

16.8. A personalidade jurídica do Contratado poderá ser desconsiderada sempre que utilizada com abuso do direito para facilitar, encobrir ou dissimular a prática dos atos ilícitos previstos neste Edital ou para provocar confusão patrimonial, e, nesse caso, todos os efeitos das sanções aplicadas à pessoa jurídica serão estendidos aos seus administradores e sócios com poderes de administração, à pessoa jurídica sucessora ou à empresa do mesmo ramo com relação de



coligação ou controle, de fato ou de direito, com o Contratado, observados, em todos os casos, o contraditório, a ampla defesa e a obrigatoriedade de análise jurídica prévia (art. 160).

16.9. O Contratante deverá, no prazo máximo 15 (quinze) dias úteis, contado da data de aplicação da sanção, informar e manter atualizados os dados relativos às sanções por ela aplicadas, para fins de publicidade no Cadastro Nacional de Empresas Inidôneas e Suspensas (Ceis) e no Cadastro Nacional de Empresas Punidas (Cnep), instituídos no âmbito do Poder Executivo Federal. (Art. 161).

16.10. As sanções de impedimento de licitar e contratar e declaração de inidoneidade para licitar ou contratar são passíveis de reabilitação na forma do art. 163 da Lei nº 14.133/21.

#### 17. CRITÉRIO DE REAJUSTE

17.1. Não haverá reajuste de preços no transcorrer de 12 (doze) meses da data da apresentação da proposta. Caso passe dos 12 meses poderá ser acertado entre as partes reajuste, mediante a aplicação do índice INCC-DI/FGV, sobre o saldo remanescente dos serviços, devidamente justificado, devendo ser aplicado a fórmula a seguir:

$$SR = S (I12 / I0)$$

$$R = SR - S$$

I12 = índice INCC-DI/FGV do 12º mês após proposta.

I0 = índice INCC-DI/FGV do mês da proposta.

S = saldo de contrato após medição referente ao 12º mês da proposta.

SR = saldo reajustado

R = valor do reajuste

17.2. Na hipótese de sobrevirem fatos imprevisíveis ou previsíveis, porém de consequências incalculáveis, retardadores ou impeditivos da execução do ajustado, ou ainda, em caso de força maior, caso fortuito, ou fato do príncipe, configurando álea econômica extraordinária e extracontratual, a relação que as partes pactuaram inicialmente entre os encargos da empresa detentora do Contrato e a retribuição do Contratante para a justa remuneração do fornecimento, poderá ser revisada, objetivando a manutenção do equilíbrio econômico – financeiro inicial do contrato.

17.3. Quaisquer tributos ou encargos legais criados, alterados ou extintos, bem como a superveniência de disposições legais, quando ocorridas após a data de apresentação da proposta, de comprovada repercussão nos preços contratados, implicarão a revisão destes para mais ou para menos, conforme o caso.

17.4. Na hipótese de a empresa detentora do Contrato solicitar alteração de preço, a mesma terá que justificar o pedido, através de planilha detalhada de custos, acompanhada de documentos que comprove a procedência do pedido, tais como: lista de preços de fabricantes, notas fiscais de aquisição de produtos, etc.

17.5. Na hipótese de solicitação de revisão de preços pela empresa detentora do Contrato, esta deverá comprovar o desequilíbrio econômico – financeiro, em prejuízo da Municipalidade.



mencionados nas especificações técnicas e/ou memoriais como "similar" a qualquer padrão especial, o CONTRATANTE decidirá sobre a questão da similaridade.

#### 21. DA SEGURANÇA E MEDICINA DO TRABALHO

21.1. A CONTRATADA não será eximida de qualquer responsabilidade quanto à segurança individual e coletiva de seus trabalhadores, deverá fornecer a todos os trabalhadores o tipo adequado de equipamento de proteção individual – EPI, deverá treinar e tornar obrigatório o uso dos EPIs.

21.2. O equipamento de proteção individual fornecido ao empregado deverá, obrigatoriamente, conter a identificação da CONTRATADA.

21.3. A CONTRATADA, em qualquer hipótese, não se eximirá da total responsabilidade quanto à negligência ou descumprimento da Lei Federal nº 6.514 de 22/12/77, Portaria nº 3.214, de 08/06/78, Normas Regulamentares - NRs D1 a 28 e em especial as NRs D4, D5, D6 e 18.

21.4. Deverão ser observadas pela contratada todas as condições de higiene e segurança necessárias à preservação da integridade física de seus empregados e aos materiais envolvidos na obra, de acordo com as Normas Regulamentadoras - NRs aprovadas pela Portaria nº 3.214, de 08/06/78, Lei Federal nº 6.514, de 22/12/77.

21.5. A CONTRATANTE atuará objetivando o total cumprimento das normas de segurança, estando autorizada a interditar serviços ou parte destes em caso do não-cumprimento das exigências de lei. Se houver paralisações, estas não serão caracterizadas como justificativa por atraso na execução da obra.

21.6. Cabe à CONTRATADA solicitar a CONTRATANTE a presença imediata do responsável pela fiscalização em caso de acidente (s) na obra, nos serviços e/ou nos bens de terceiros, para que seja providenciada a necessária perícia.

#### 22. DA SEGURANÇA DA OBRA E DA RESPONSABILIDADE CIVIL DA CONTRATADA

22.1. A CONTRATADA responderá pela solidez do objeto deste contrato, nos termos do art. 618 do Código Civil Brasileiro, bem como pelo bom andamento dos serviços, podendo o CONTRATANTE, por intermédio da fiscalização, impugná-los quando contrariarem a boa técnica ou desobedecerem aos projetos e/ou especificações técnicas e/ou memoriais.

22.2. A CONTRATADA deverá manter um perfeito sistema de sinalização e segurança em todos os locais de serviços, principalmente nos de trabalho em vias públicas, de acordo com as normas de segurança do trabalho.

22.3. A CONTRATADA assumirá integral responsabilidade por danos causados ao CONTRATANTE ou a terceiros decorrentes da execução dos serviços ora contratados, inclusive acidentes, mortes, perdas ou destruições parciais ou totais, isentando o CONTRATANTE de todas as reclamações que possam surgir com relação ao presente Contrato.



17.6. Fica facultado ao Contratante realizar ampla pesquisa de mercado para subsidiar, em conjunto com a análise dos requisitos dos itens anteriores, a decisão quanto à revisão dos preços solicitada pela empresa detentora do Contrato.

17.7. A eventual autorização da revisão de preços será concedida após análise técnica e jurídica do Contratante.

17.8. O reajuste para manutenção do equilíbrio econômico-financeiro do Contrato será realizado por meio de aditivo contratual.

#### 18. DAS OBRAS PROVISÓRIAS

18.1. A CONTRATADA deve submeter à fiscalização os desenhos, especificações técnicas e memoriais propostos para as obras provisórias que se façam necessárias, que deverá aprová-los caso estejam adequados ao objeto deste Contrato.

18.2. A CONTRATADA é responsável pelo projeto das obras provisórias.

18.3. A aprovação pela fiscalização não altera as responsabilidades da CONTRATADA pelo projeto de obras provisórias.

18.4. A CONTRATADA deve obter a aprovação dos órgãos competentes para o seu projeto de obras provisórias, onde requeridas.

#### 19. DOS SERVIÇOS NÃO PREVISTOS

19.1. Por determinação do CONTRATANTE a CONTRATADA fica obrigada a aceitar, nas mesmas condições contratuais, os acréscimos ou supressões quantitativas que se fizer(em) na obra, nos limites autorizados em lei.

19.2. A supressão de serviços resultantes de acordo celebrado expressamente entre o CONTRATANTE e a CONTRATADA poderão ultrapassar o limite estabelecido no item anterior.

19.3. Se no Contrato não houver sido contemplados preços unitários para a obra, esses serão fixados mediante acordo entre as partes, respeitados os limites estabelecidos no item 19.1.

#### 20. DOS MATERIAIS, VEÍCULOS, MÁQUINAS E EQUIPAMENTOS

20.1. Os materiais, veículos, máquinas e equipamentos a serem empregados nos serviços decorrentes deste Contrato serão fornecidos pela CONTRATADA e serão de primeira qualidade, cabendo ao CONTRATANTE, por intermédio da fiscalização, impedir o emprego daqueles que julgar impróprios.

20.2. Sempre que dos documentos de licitação não constarem características determinadas em referência à mão-de-obra, materiais, artigos e equipamentos, entender-se-á que os mesmos devem ser novos, da melhor qualidade em suas respectivas espécies, de acordo com a finalidade a que se destinam. No caso em que materiais, artigos e equipamentos são



22.4. Caso a CONTRATANTE seja acionada judicial ou administrativamente, inclusive reclamações trabalhistas, por qualquer ato decorrente do presente contrato, a CONTRATADA assumirá para si a responsabilidade por toda e qualquer eventual condenação, isentando a CONTRATANTE de quaisquer obrigações, aplicando-se no caso concreto uma das formas de intervenção de terceiros previstas no Código de Processo Civil, especialmente a denunciação da lide (art. 70 – CPC), se for o caso.

22.5. A intenção das partes, aqui manifestada expressamente, é a de que a CONTRATADA assumira e se responsabilize direta e integralmente pela plena e total realização dos serviços contratados, sob pena de incorrer em descumprimento de obrigação contratual e sujeitar-se à aplicação das penalidades cabíveis.

22.6. A CONTRATADA responde, exclusiva e diretamente, por todo e qualquer ato ilícito praticado por seus prepostos que dele decorra a obrigação e/ou necessidade de ressarcimento de danos materiais ou morais (art. 932, III, Código Civil), não podendo a CONTRATANTE ser responsabilizada por eles a nenhum título.

#### 23. DA CESSÃO DO CONTRATO E SUBCONTRATAÇÃO

23.1. A CONTRATADA não poderá ceder o presente Contrato, no todo ou em parte, a nenhuma pessoa física ou jurídica, sem autorização prévia, por escrito, da CONTRATANTE.

23.2. Se a CONTRATADA ceder o presente Contrato, no todo ou em parte, a uma ou mais pessoas físicas ou jurídicas sem autorização prévia, por escrito da CONTRATANTE, deverá obrigatoriamente reassumir a execução da obra no prazo máximo de 15 (quinze) dias, da data da notificação ou aplicação da multa, sem prejuízo de outras sanções contratuais;

23.3. Se eventualmente for concedida a subcontratação no todo ou em parte pelo CONTRATANTE, não reduz nem elimina as responsabilidades e obrigações da CONTRATADA em decorrência deste Contrato, nem importará em estabelecer qualquer vínculo entre a CONTRATANTE e o subcontratado.

#### 24. DA IMPUGNAÇÃO AO EDITAL E PEDIDOS DE ESCLARECIMENTOS

24.1. Até 03 (três) dias úteis antes da data fixada para recebimento das propostas qualquer interessado poderá impugnar ou solicitar esclarecimentos em relação a este ato convocatório.

24.1.1. As impugnações referentes a este edital deverão ser cadastradas em campo próprio do sistema da BLL (Acesso BLL Compras -> Acesso Público -> Impugnações -> Requerer Impugnação), devendo ser anexado arquivo com as razões que a fundamentem.

a) O arquivo anexado será protocolado no Protocolo Geral do Município de Santa Maria do Oeste, sendo anexado ao processo originário desta licitação.

b) Para fins de tempestividade será considerada a data de cadastro da impugnação no sistema da BLL.

c) Caberá a Comissão de Contratação, auxiliado pelos responsáveis pela elaboração deste Edital e seus anexos, decidir sobre a impugnação no prazo de até três dias úteis limitado ao último dia útil anterior à data da abertura do certame.



d) A decisão sobre a impugnação será informada em campo próprio do sistema da BLL.

24.1.2. Da mesma forma, os esclarecimentos relacionados a esta licitação deverão ser solicitados através de cadastrado em campo próprio do sistema da BLL (Acesso BLL Compras -> Acesso Público -> Esclarecimentos -> Fazer Pergunta).

24.2. Por se tratar de Concorrência na forma Eletrônica, não serão reconhecidos esclarecimentos/impugnações apresentados por meio diverso do previsto neste edital.

24.3. Não serão conhecidas as impugnações e os pedidos de esclarecimentos apresentados fora do prazo legal.

24.4. As impugnações e pedidos de esclarecimentos não suspendem os prazos previstos no certame.

24.5. A concessão de efeito suspensivo à impugnação é medida excepcional e deverá ser motivada pelo agente de contratação, nos autos do processo de licitação.

24.6. Acolhida a impugnação, será definida e publicada nova data para a realização do certame.

## 25. DISPOSIÇÕES FINAIS

25.1. Será divulgada ata da sessão pública no sistema eletrônico.

25.2. Todas as referências de tempo no Edital, no aviso e durante a sessão pública observarão o horário de Brasília - DF.

25.3. Nos termos do art. 71 da Lei 14.133/21, a autoridade competente poderá revogar a licitação por motivo de conveniência e oportunidade ou proceder à anulação da licitação, de ofício ou mediante provocação de terceiros, sempre que presente ilegalidade insanável:

25.3.1. Ao pronunciar a nulidade, a autoridade indicará expressamente os atos com vícios insanáveis, tomando sem efeito todos os subsequentes que deles dependam, e dará ensejo à apuração de responsabilidade de quem lhes tenha dado causa.

25.3.2. O motivo determinante para a revogação do processo licitatório deverá ser resultante de fato superveniente devidamente comprovado.

25.3.3. Nos casos de anulação e revogação, deverá ser assegurada a prévia manifestação dos interessados.

25.4. As normas disciplinadoras da licitação serão sempre interpretadas em favor da ampliação da disputa entre os interessados, desde que não comprometam o interesse da Administração, o princípio da isonomia, a finalidade e a segurança da contratação.



25.5. Os licitantes assumem todos os custos de preparação e apresentação de suas propostas e a Administração não será, em nenhum caso, responsável por esses custos, independentemente da condução ou do resultado do processo licitatório.

25.6. Na contagem dos prazos estabelecidos neste Edital e seus Anexos, excluir-se-á o dia do início e incluir-se-á o do vencimento. Só se iniciam e vencem os prazos em dias de expediente na Administração.

25.7. O desatendimento de exigências formais não essenciais não importará o afastamento do licitante, desde que seja possível o aproveitamento do ato, observados os princípios da isonomia e do interesse público.

25.8. Em caso de divergência entre disposições deste Edital e de seus anexos ou demais peças que compõem o processo, prevalecerá as deste Edital.

25.9. O Edital e seus anexos estão disponíveis, na íntegra, no Portal da Transparência do Município.

25.10. Os proponentes intimados para prestar quaisquer esclarecimentos adicionais deverão fazê-lo no prazo determinado pela Comissão de Contratação, sob pena de desclassificação/inabilitação;

25.11. Os casos não previstos neste Edital serão decididos pela Comissão de Contratação, nos termos da legislação vigente.

25.12. A participação do proponente nesta licitação implica em aceitação de todos os termos deste Edital;

25.13. Não cabe à Bolsa de Licitações e Leilões do Brasil qualquer responsabilidade pelas obrigações assumidas pelo fornecedor com o licitador, em especial com relação à forma e às condições de entrega dos bens ou da prestação de serviços e quanto à quitação financeira da negociação realizada.

25.14. O foro designado para julgamento de quaisquer questões judiciais resultantes deste Edital será o de Pitanga/PR;

Santa Maria do Oeste – Pr, \*\* de \*\*\*\*\* de 2025.

**OSCAR DELGADO**  
**PREFEITO MUNICIPAL**



## ANEXO 01 – TERMO DE REFERÊNCIA

### TERMO DE REFERÊNCIA DA DESPESA PARA EXECUÇÃO DE OBRAS COM FUNDAMENTO NA LEI FEDERAL Nº. 14133/2021.

#### 1- Definição do objeto:

Solicitamos abertura de licitação na modalidade de Concorrência (menor preço) visando a execução da seguinte obra:

ITEM	DESCRIÇÃO	VALOR TOTAL
01	CONTRATAÇÃO DE EMPRESA PARA REALIZAR PAVIMENTAÇÃO COM ÁREA DE CERCA DE 13 KM DE ESTRADA RURAL, CONECTANDO ÁREAS AGRÍCOLAS DE ASSENTAMENTO RURAL, PASSANDO PELAS COMUNIDADES OURO VERDE E ESTRELA DO OESTE ATÉ O PERÍMETRO URBANO DO MUNICÍPIO DE SANTA MARIA DO OESTE - PR, CUJA OBRA DEVERÁ SER REALIZADA DE ACORDO COM A PLANILHA E DEMAIS PROJETOS	R\$ 14.554.243,42

1.2. Classificação do objeto: Trata-se de execução de obra.

1.3. Subclasse da Classificação Nacional de Atividades Econômicas – CNAE: 4211-1/01 – Construção de Rodovias e Ferrovias.

1.4. Justificativa para dispensa dos documentos solicitados: Em anexo ao presente segue projeto executivo.

1.5. Valor total: O valor máximo estimado para a execução do objeto descrito acima é de R\$ 14.554.243,42 (Quatorze Milhões Quinhentos e Cinquenta e Quatro Mil Duzentos e Quarenta e Três Reais e Quarenta e Dois Centavos), conforme planilha de serviços elaborada pelo Sistema Nacional de Pesquisa de Custos e Índices da Construção Civil – SINAPI, com base nas tabelas oficiais.

1.6. Registro de Preços: ( ) SIM (x) NÃO

#### 2- Justificativa:

O trecho de estrada rural proposto para obras de pavimentação asfáltica terá início próximo ao perímetro urbano de Santa Maria do Oeste, passando pela comunidade Estrela do Oeste até a comunidade Ouro Verde, localiza-se na região de domínio da bacia hidrográfica do Rio Piquiri que pertence à área de contribuição hídrica incremental do reservatório de Itaipu. A região atendida pelas obras de infraestrutura viária estende-se por aproximadamente 4.000 hectares, com impacto positivo em melhorias na qualidade de vida de cerca de 400 famílias, em sua maior parte pertencentes aos projetos de assentamento do INCRA. Nela encontram-se dois



estabelecimentos de ensino de educação básica e uma unidade básica de saúde. Sob ponto de vista econômico é responsável pela geração de emprego e renda vinculados a cadeia produtiva de grãos, tomate e morango cultivado em sistema protegido e leite bovino. Este objeto faz parte do convênio nº 4500074692 entre o Município de Santa Maria do Oeste-Pr e a Itaipu, juntamente com a obra de conservação de solos e ensaios tecnológicos. Entre os objetivos específicos do plano diretor de gestão ambiental a Itaipu posiciona-se como agente de desenvolvimento dos setores econômico, social, ambiental e energético na sua área de contribuição hídrica, a saber:

- Consolidar a Itaipu como agente de desenvolvimento no contexto macrorregional, não só como geradora de energia elétrica, senão, também, como impulsionadora de oportunidades e potencialidades do desenvolvimento sustentável, articulando a integração dos setores econômico, social, ambiental e energético.

- Mitigar e prevenir problemas ambientais, promovendo a segurança hídrica e melhores condições de produção de energia hidroelétrica a longo prazo, assegurando a sustentabilidade dos recursos naturais. Atuar nas diferentes bacias que se encontram na área de contribuição hídrica incremental ao reservatório de Itaipu, visando garantir a segurança hídrica para geração de energia elétrica de qualidade.

#### 3- Dotação orçamentária (Lei de responsabilidade fiscal LC101/00 art.16 em especial)

11 – SECRETARIA MUNICIPAL DE HABITAÇÃO E OBRAS  
002 – DEPARTAMENTO DE OBRAS E MANUTENÇÃO  
04.122.0401.1061 – CONTRAPARTIDA E EXECUÇÃO DE CONVÊNIOS - OBRAS  
4.4.90.51.00.00 – OBRAS E INSTALAÇÕES  
04640 – 01072 – TRANSFERÊNCIAS VOLUNTÁRIAS PÚBLICAS FEDERAIS (ITAIPU BINACIONAL PROGRAMA ITAIPU)

3.1. Origem do recurso: Itaipu Binacional

#### 4- Condições de habilitação:

##### 4.1. Habilitação Jurídica:

- Registro comercial, no caso de empresa individual;
- Ato constitutivo, estatuto ou contrato social em vigor, devidamente registrado, em se tratando de sociedades comerciais, e, no caso de sociedades por ações, acompanhado da documentação de eleição dos seus administradores;
- Inscrição do ato constitutivo, no caso de sociedades civis, acompanhada de prova da diretoria em exercício;
- Decreto de autorização, em se tratando de empresa ou sociedade estrangeira em funcionamento no País e ato de registro ou autorização para funcionamento expedido pelo órgão competente, quando a atividade assim o exigir;

##### 4.2. Habilitação Fiscal, Social e Trabalhista:

- Comprovante de inscrição do CNPJ (cadastro nacional de pessoa jurídica) da empresa;



- b) No caso de empresa individual: Registro Comercial, a cargo da Junta Comercial da respectiva sede, ou Contrato Social ou última alteração, ou ainda documento equivalente, conforme cada caso (autenticado);
- c) Certidão Negativa de débitos perante o INSS demonstrando situação regular no cumprimento dos encargos sociais instituídos por lei (sendo válida a apresentação da CND unificada da Receita Federal do Brasil – Portaria RFB 443 de 17/10/2014);
- d) Certificado de regularidade de situação perante o Fundo de Garantia por Tempo de Serviço (FGTS);
- e) Certidão negativa de débitos (CND) Fazenda federal;
- f) Certidão negativa de débitos (CND) Fazenda estadual;
- g) Certidão negativa de débitos (CND) Fazenda municipal da sede da empresa;
- h) Certidão negativa de débitos Trabalhistas (CNDT), e
- i) Certidão negativa de falência ou concordata e recuperação judicial expedida pelo distribuidor da sede da pessoa jurídica/licitante, dentro do prazo de validade previsto na própria certidão, ou na omissão desta, expedida a menos de 60 (sessenta) dias contados da data da sua emissão.

**4.3. Qualificação técnica:**

- a) Certidão negativa de Falência expedida pelo distribuidor da sede da pessoa jurídica ou negativa de execução patrimonial expedida no domicílio da pessoa física, dentro do prazo de validade;
- b) prova de registro no Conselho Regional de Engenharia e Agronomia – CREA e/ou prova de registro no Conselho de Arquitetura e Urbanismo;
- c) Certidão de Acervo Técnico – CAT, emitida pelo CREA/CAU, em nome do responsável técnico, referente desempenho da atividade, pertinente e compatível com o objeto da licitação, por execução de obra de características semelhantes, em quantidades iguais ou superiores ao objeto da presente licitação, em uma mesma obra;
- d) declaração de responsabilidade técnica, indicando o responsável técnico pela execução da obra até o seu recebimento definitivo pelo licitador;
- e) comprovação de vínculo, através de registro em carteira e ficha de registro ou contrato de prestação de serviços, entre o responsável técnico pela execução da obra e a proponente. Para dirigente ou sócio de empresa, tal comprovação poderá ser feita através da cópia da ata da assembleia de sua investidora no cargo ou contrato social.
- f) Apresentação de 01 (um) ou mais, atestados de capacidade técnica, em nome da proponente, expedido(s) por pessoa jurídica de direito público ou privado, devidamente certificado junto ao CREA/CAU, de execução de todos os itens de obra em quantidade igual ou superior conforme definido a seguir:

DESCRIÇÃO DOS SERVIÇOS	QUANTIDADE MÍNIMA
Pavimento em concreto Betuminoso Usinado à Quente – CBUQ	1.600 m <sup>3</sup>

**4.4. Qualificação econômico-financeira:**

- a) Certidão negativa de feitos sobre falência expedida pelo distribuidor da sede do licitante.
- b) demonstrações financeiras do último exercício social (balanço patrimonial anual com demonstrações contábeis de resultados), já exigível. O balanço patrimonial anual com as demonstrações contábeis, devidamente assinados por contabilista registrado no Conselho

**6- Obrigações da contratada:**

- 6.1 confecção e colocação de placas de obra, conforme modelo;
- 6.2 assegurar a execução do objeto deste Contrato, a proteção e a conservação dos serviços executados bem como, na forma da Lei, respeitar rigorosamente as recomendações da ABNT;
- 6.3 notificar a fiscalização, no mínimo, com 48 (quarenta e oito) horas de antecedência, da concretagem dos elementos armados da estrutura, da remoção de qualquer forma de concreto e do início dos testes de operação das instalações elétricas e hidráulicas, quando for o caso;
- 6.4 manter, em todos os locais de serviços, um seguro sistema de sinalização e segurança, principalmente em vias públicas, de acordo com as normas de segurança do trabalho;
- 6.5 dar ciência à fiscalização da ocorrência de qualquer fato ou condição que possa atrasar ou impedir a conclusão do objeto deste Contrato em partes ou no todo;
- 6.6 manter no local do objeto deste Contrato, devidamente atualizado, Livro Diário de Ocorrência;
- 6.7 providenciar a matrícula do objeto deste Contrato no INSS;
- 6.8 não manter em seu quadro de pessoal menores em horário noturno de trabalho ou em serviços penigosos ou insalubres, não manter ainda, em qualquer trabalho, menores de 16 (dezesseis) anos, salvo na condição de aprendiz, a partir de 14 (quatorze) anos.
- 6.9 manter durante toda a execução do contrato em compatibilidade com as obrigações assumidas, todas as condições de habilitação e qualificação exigidas na licitação.
- 6.10 fornecer em tempo hábil os materiais, veículos, máquinas e equipamentos.
- 6.11 examinar completamente os projetos, as peças gráficas, as especificações técnicas, memoriais e todos os documentos, obtendo todas as informações necessárias sobre qualquer ponto duvidoso do procedimento, se responsabilizando inteiramente pela apresentação da planilha de serviços para uma proposta de preços completa e satisfatória.
- 6.12 A empresa contratada deverá ao final dos trabalhos entregar obrigatoriamente o controle tecnológico das obras de pavimentação asfáltica, bem como todos os ensaios realizados a cada aplicação.
- 6.13 A proponente deve respeitar rigorosamente as normas estabelecidas nas especificações técnicas que integram o edital, bem como garantir a qualidade de todos os materiais e serviços executados, em conformidade com as normas e especificações do DER/PR e DNIT, através da relação de ensaios necessários conforme Anexo I do contrato, parte integrante deste edital.
- 6.14 Correrão à conta da CONTRATADA todas as despesas e encargos de natureza trabalhista, previdenciária, social ou tributária de sua responsabilidade incidentes sobre os serviços objeto deste Contrato. No caso da propositura de qualquer demanda judicial em decorrência do presente contrato, a CONTRATADA compromete-se a assumir a integralidade da responsabilidade e de eventual pagamento, isentando o CONTRATANTE e a Administração Pública de qualquer ônus, sob pena de incorrer em descumprimento de obrigação contratual e sujeitar-se à aplicação das penalidades cabíveis.
- 6.15 As despesas referentes ao consumo de água e energia, durante a execução do objeto, são de inteira responsabilidade da contratada.
- 6.16 A proponente deve respeitar rigorosamente as normas estabelecidas nas especificações técnicas que integram o edital, bem como garantir a qualidade de todos os materiais e serviços executados.
- 6.17 A fiscalização da execução do objeto deste Contrato será feita através de profissionais devidamente designados pelo CONTRATANTE. A fiscalização procederá mensalmente, a contar



Regional de Contabilidade e o representante legal da empresa, deverá vir acompanhado dos termos de abertura e de encerramento do Livro Diário, devidamente registrados e assinados. A exigências de documentação relativas à balanço patrimonial e negativas de falência possibilitam à Administração Pública aferir as condições econômicas das proponentes, na tentativa de resguardar o cumprimento do contrato.

**5- Condições de execução do objeto:**

**5.1 – Regime de execução da obra:**  
Regime de Empreitada Global

**5.2 – Critérios e periodicidade das medições:**

O pagamento dos serviços será efetuado em moeda brasileira corrente, através de transferência eletrônica à conta-corrente fornecida pelo contratado, seguindo o cronograma através de medições realizadas por meio de boletins de medição com periodicidade mensal e fechamento preferencialmente no último dia de cada mês. O pedido de medição deverá ser solicitado ao engenheiro fiscal da obra. Após realização da medição o pagamento será realizado em até 20 (vinte) dias através de transferência eletrônica após o envio da Nota Fiscal e documentação solicitada.

**5.3 – Prazo e local de execução:**

O prazo de execução do serviço será de 16 (Dezesseis) meses, conforme cronograma físico-financeiro.

**5.4 – Condições de garantia e assistência técnica:**

5.4.1 A contratada deverá garantir a qualidade dos serviços e dos materiais fornecidos, sendo que detectados vícios ou defeitos de fabricação ou ainda serviço mal executado, serão refeitos e/ou substituídos os materiais, correndo as despesas daí resultantes por conta da Contratada, ficando sujeitos às penalidades aplicáveis a inadimplência.

5.4.2 - Todos os materiais utilizados na obra deverão estar de acordo com as normas da ABNT vigentes. O prazo de garantia dos materiais adquiridos deverá ser de no mínimo de 12 (doze) meses ou o estabelecido nas Normas da ABNT ou o assegurado pelo fabricante, prevalecendo o maior, contados a partir da data de conclusão da obra objeto desta licitação.

5.4.3 - A Contratada deverá garantir a obra de acordo com as normas da ABNT, sendo o período mínimo de 60 (sessenta) meses.

**5.6 – Prazo de vigência da contratação:**

Vigência de 24 meses.

**5.7 – Demais informações necessárias para execução do objeto:**

As mesmas do item 6.



da formalização deste Contrato, à medição baseada nos serviços executados, elaborará o boletim de medição, verificará o andamento físico dos serviços e comparará com o estabelecido no cronograma físico financeiro, para que se permita a elaboração do processo de faturamento. Caso os serviços executados não correspondam ao estabelecido no cronograma físico-financeiro, será registrada a situação inclusive para fins de aplicação das penalidades previstas, se for o caso.

6.18 A contratada deverá permitir e colaborar para que funcionários, arquitetos, engenheiros, especialistas e demais peritos enviados pelo CONTRATANTE:

- a) Inspeccionem a qualquer tempo a execução do objeto do presente Contrato;
- b) Examinem os registros e documentos que considerarem necessários conferir.

6.19 Poderá a contratada coibir o acesso de funcionários e cidadãos que não estejam vinculados a esta intervenção. Sendo permitida a entrada, a responsabilidade pela falta de segurança (EPI) será da empresa.

6.20 A contratada deverá manter no local da obra um preposto aceito pelo CONTRATANTE para representá-la na execução do contrato.

6.21 A CONTRATADA deve manter no canteiro de obra um projeto completo e cópia das especificações técnicas, memoriais, cronograma físico-financeiro, planilha de serviços, Boletim Diário de Ocorrências – BDO, o qual, diariamente, deverá ser preenchido e rubricado pelo encarregado da CONTRATADA e pela fiscalização, e deverão ficar reservados para o manuseio da fiscalização.

6.22 A execução de serviços aos domingos e feriados somente será permitida com autorização prévia da fiscalização.

6.23 Qualquer serviço, material e/ou componente ou parte do mesmo, que apresente defeitos, vícios ou incorreções não revelados até o Recebimento Definitivo, deverá ser prontamente refeito, corrigido, removido, reconstruído e/ou substituído pela CONTRATADA, livre de quaisquer ônus financeiro para o CONTRATANTE.

**7- Gestão e Fiscalização:**

- Fiscal da Obra: Será responsável por acompanhar a execução física da obra o Engenheiro Civil BRUNO CESAR DE CAMPOS, CREA/CAU PR 171596-D, lotado na Secretaria de Planejamento.

- Fiscal de Contrato: A fiscalização do cumprimento das obrigações contratuais, será do servidor da Secretaria Municipal de Viação Elizeu Schreiner.

**8- Outras informações:**

Do Reajuste:

- Não haverá reajuste de preços no transcorrer de 12 (doze) meses da data da apresentação da proposta. Caso passe dos 12 meses poderá ser acertado entre as partes reajuste, mediante a aplicação do índice INCC-D/FGV, sobre o saldo remanescente dos serviços, devidamente justificado, devendo ser aplicado a fórmula a seguir:

$$SR = S \cdot (12 / 10)$$

$$R = SR - S$$

12 = índice INCC-D/FGV do 12o mês após proposta.

10 = índice INCC-D/FGV do mês da proposta.



S = saldo de contrato após medição referente ao 12o mês da proposta.  
SR = saldo reajustado  
R = valor do reajuste

## 9- Anexos:

- 9.1. Estudo Técnico Preliminar;
- 9.2. ARTs;
- 9.3. Memorial Descritivo;
- 9.4. BDI
- 9.5. Orçamentos;
- 9.6. Cronograma Físico Financeiro ...;
- 9.7. Projetos;



FLS. 326

## ANEXO 02 – MODELO DE DECLARAÇÃO QUE NÃO INCORRE EM IMPEDIMENTOS

## CONCORRÊNCIA ELETRÔNICA Nº \*\*/2024

Ao Agente de Contratação do Município de Santa Maria do Oeste - Estado do Paraná:

(Razão Social), CNPJ nº. xx.xxx.xxx/xxxx-xx, sediada (endereço completo: rua, bairro, cidade, estado, CEP), declara para os fins de direito, na qualidade de proponente do procedimento de licitação, instaurado na modalidade Concorrência Eletrônica, sob Nº \*\*\*/2024, pelo Município de Santa Maria do Oeste, Estado do Paraná, que não incorre nos impedimentos previstos no art. 14 da Lei nº 14.133/2021, legislação correlata e no item 2.6 do edital, para participação nesta licitação.

Por ser expressão da verdade, firma a presente.

\_\_\_\_\_, em \_\_\_\_\_ de \_\_\_\_\_ de 2024.

(Nome e Assinatura do Representante Legal da Empresa Proponente apontado no contrato social ou procuração com poderes específicos)

Obs.: 1) Esta declaração deverá ser emitida em papel timbrado da empresa proponente.

2) Este modelo faz parte dos anexos do edital, todavia não é obrigatório que o documento seja elaborado igual ao modelo fornecido, razão pela qual não será desclassificado documento apresentado de forma diversa, desde que o mesmo contenha todos os dados exigidos no edital.



## ANEXO 03 – MODELO DE DECLARAÇÃO UNIFICADA

## CONCORRÊNCIA ELETRÔNICA Nº \*\*/2024

Ao Agente de Contratação do Município de Santa Maria do Oeste/PR:

(Nome da empresa), CNPJ/MF nº., sediada (endereço completo), declara para os fins de direito, na qualidade de proponente do procedimento de licitação, sob a modalidade Concorrência Eletrônica, sob Nº \*\*\*/2024, instaurado pelo Município de Santa Maria do Oeste, Estado do Paraná, que:

- a) Está ciente e concorda com as condições contidas no edital e seus anexos, bem como de que a proposta apresentada compreende a integralidade dos custos para atendimento dos direitos trabalhistas assegurados na Constituição Federal, nas leis trabalhistas, nas normas infralegais, nas convenções coletivas de trabalho e nos termos de ajustamento de conduta vigentes na data de sua entrega em definitivo e que cumpre plenamente os requisitos de habilitação definidos no instrumento convocatório;
- b) cumpre as exigências de reserva de cargos para pessoa com deficiência e para reabilitado da Previdência Social, previstas em lei e em outras normas específicas.
- c) não emprega menor de 18 anos em trabalho noturno, penoso ou insalubre e não emprega menor de 16 anos, salvo menor, a partir de 14 anos, na condição de aprendiz, nos termos do artigo 7º, XXXIII, da Constituição;
- d) Declaração que não possui empregados executando trabalho degradante ou forçado, observando o disposto nos incisos III e IV do art. 1º e no inciso III do art. 5º da Constituição Federal;

Por ser expressão da verdade, firma a presente.

\_\_\_\_\_, em \_\_\_\_\_ de \_\_\_\_\_ de 2024.

(Nome e Assinatura do Representante Legal da Empresa Proponente apontado no contrato social ou procuração com poderes específicos).

Esta declaração deverá ser emitida em papel timbrado da empresa proponente.

2) Este modelo faz parte dos anexos do edital, todavia não é obrigatório que o documento seja elaborado igual ao modelo fornecido, razão pela qual não será desclassificado documento apresentado de forma diversa, desde que o mesmo contenha todos os dados exigidos no edital.



## ANEXO 04 – MODELO DE DECLARAÇÃO DE TRATAMENTO DIFERENCIADO

## CONCORRÊNCIA ELETRÔNICA Nº \*\*/2024

A empresa \_\_\_\_\_, inscrita no CNPJ sob o nº \_\_\_\_\_, por intermédio de seu representante legal, o(a) Sr.(a.) \_\_\_\_\_, portador(a) da Carteira de Identidade nº \_\_\_\_\_, do CPF nº \_\_\_\_\_, DECLARA, para fins do disposto no edital supracitado, sob as sanções administrativas cabíveis e sob as penas da lei, que esta empresa, na presente data, é considerada:

- MICROEMPRESA, conforme inciso I do art. 3.º da Lei Complementar nº 123, de 14/12/2006.
- EMPRESA DE PEQUENO PORTE, conforme inciso II do art. 3.º da Lei Complementar nº. 123, de 14/12/2006.
- MICROEMPREENDEDOR INDIVIDUAL, conforme art. 1º do Decreto nº 8.538/2015.

Declara também que, no ano-calendário de realização da licitação, ainda não celebrou contratos com a Administração Pública cujos valores somados extrapolem a receita bruta máxima admitida para fins de enquadramento como empresa de pequeno porte.

Afirma ainda que quer participar da referida licitação com tratamento diferenciado, conforme previsto na Lei Complementar 123/2006 e que a empresa está excluída das vedações constantes do § 4º do art. 3.º da Lei Complementar nº 123, de 14 de dezembro de 2006.

Por ser expressão da verdade, firma a presente.

\_\_\_\_\_, em \_\_\_\_\_ de \_\_\_\_\_ de 2024.

(Nome e Assinatura do Representante Legal da Empresa Proponente apontado no contrato social ou procuração com poderes específicos).

Obs.: 1) Esta declaração deverá ser emitida em papel timbrado da empresa proponente.

2) Este modelo faz parte dos anexos do edital, todavia não é obrigatório que o documento seja elaborado igual ao modelo fornecido, razão pela qual não será desclassificado documento apresentado de forma diversa, desde que o mesmo contenha todos os dados exigidos no edital.



ANEXO 05 – MODELO DE PROPOSTA COMERCIAL

CONCORRÊNCIA ELETRÔNICA Nº \*\*/2024

Local, \_\_\_\_ de \_\_\_\_ de 2024.

À Comissão de Contratação - Município de Santa Maria do Oeste/PR

Referente: Edital de Concorrência Eletrônica nº \*\*\*/2024

1. IDENTIFICAÇÃO DO LICITANTE:

NOME DA EMPRESA:

CNPJ:

INSCRIÇÃO ESTADUAL:

REPRESENTANTE e CARGO: (Representante que irá assinar o Contrato).

RG – Órgão Emissor:

CPF:

ENDEREÇO COMPLETO:

EMAIL e TELEFONE:

BANCO, AGÊNCIA e Nº. DA CONTA BANCÁRIA:

Apresentamos e submetemos à apreciação dos Senhores nossa proposta de preços relativa a prestação dos serviços abaixo descritos:

2 – OBJETO: "CONTRATAÇÃO DE EMPRESA PARA REALIZAR PAVIMENTAÇÃO COM AREA DE CERCA DE 13 KM DE ESTRADA RURAL, CONECTANDO ÁREAS AGRICOLAS DE ASSENTAMENTO RURAL, PASSANDO PELAS COMUNIDADES OURO VERDE E ESTRELA DO OESTE ATÉ O PERÍMETRO URBANO DO MUNICÍPIO DE SANTA MARIA DO OESTE - PR, CUJA OBRA DEVERÁ SER REALIZADA DE ACORDO COM A PLANILHA E DEMAIS PROJETOS", conforme detalhamento contido no edital da Concorrência Eletrônica nº. XX/2024.

3 – VALIDADE DA PROPOSTA COMERCIAL: O Prazo de validade da proposta é de 60 (sessenta) dias.

4 – PREÇO PROPOSTO



ANEXO 06 – DECLARAÇÃO DE PARTICIPAÇÃO NA VISITA TÉCNICA

Atestamos que a empresa abaixo identificada compareceu perante o Município de Santa Maria do Oeste – PR, para participar de visita técnica nos termos do edital, tendo recebido as informações necessárias para possibilitar a formulação de sua proposta de preços, nos termos do edital de Concorrência nº \*\*\*/2024.

A empresa licitante identificada, através do seu representante, tomou conhecimento das condições de trabalho, dados e demais informações que julgou necessárias ao cumprimento do objeto, com a finalidade de levantar todas as condições necessárias para a total e perfeita elaboração de sua proposta de preços, em consonância com as especificações exigidas pelo edital, esclarecendo, nesta oportunidade, todas as dúvidas inerentes ao objeto deste edital e sua execução.

IDENTIFICAÇÃO DA EMPRESA	
Razão Social:	
CNPJ:	
IDENTIFICAÇÃO DO REPRESENTANTE	
Nome:	
RG:	
CPF:	
Assinatura:	

Data da visita técnica: \_\_\_\_/\_\_\_\_/2024.

Santa Maria do Oeste/Pr, \_\_\_\_ de \_\_\_\_ de 2024.

IDENTIFICAÇÃO DO SERVIDOR MUNICIPAL RESPONSÁVEL PELA VISITA
Nome:



FLS. 127

ITEM	DESCRIÇÃO	VALOR PROPOSTO
01	Pavimento em concreto Betuminoso Usinado à Quente – CBUQ	R\$

O preço global, fixo e sem reajuste, proposto para a execução do objeto da Concorrência nº \*\*\*/2024 é de: R\$ \_\_\_\_\_.

Ao apresentarmos a presente proposta, manifestamos no sentido de concordar com os termos do Edital e seus anexos, nos comprometendo a cumprir fielmente suas cláusulas.

Nome e assinatura do Representante da empresa

Obs.: Este modelo faz parte dos anexos do edital, todavia não é obrigatório que o documento seja elaborado igual ao modelo fornecido, razão pela qual não será desclassificado documento apresentado de forma diversa, desde que o mesmo contenha todos os dados exigidos no edital.



RG:	
CPF:	
Matricula Funcional:	
Assinatura:	



documento apresentado de forma diversa, desde que o mesmo contenha todos os dados exigidos no edital.

### ANEXO 11 – RELAÇÃO MÍNIMA DE DISPONIBILIDADE DE VEÍCULOS, MÁQUINAS E EQUIPAMENTOS

Ref.: Edital de Concorrência nº \*\*/2024

DISCRIMINAÇÃO	UNID.	QUANTIDADE
USINA DE ASFALTO – COM LICENÇAS DE INSTALAÇÃO OU OPERAÇÃO	UNID.	1
CAMINHÃO BASCULANTE	UNID.	4
ESPARGIDOR DE ASFALTO	UNID.	1
VIBRO ACABADORA	UNID.	1
CAMINHÃO PIPA	UNID.	1
ROLO COMPACTADOR LISO	UNID.	1
ROLO DE PNEUS	UNID.	1
ROLO COMPACTADOR LISO TANDEM	UNID.	1
ONIBUS	UNID.	1
PÁ CARREGADEIRA	UNID.	1
RETRO ESCAVADEIRA	UNID.	1
SAPO PARA COMPACTAÇÃO	UNID.	1
MOTONIVELADORA	UNID.	1
CAMINHÃO EQUIPADO PARA PINTURA DAS FAIXAS	UNID.	1

Local, \_\_\_\_\_ de \_\_\_\_\_ de 2024.

\_\_\_\_\_  
(nome, RG nº e assinatura do responsável legal)

Obs.: 1) Esta declaração deverá ser emitida em papel timbrado da empresa proponente.

2) Este modelo faz parte dos anexos do edital, todavia não é obrigatório que o documento seja elaborado igual ao modelo fornecido, razão pela qual não será desclassificado



2.2. No valor acima estão incluídas todas as despesas ordinárias diretas e indiretas decorrentes da execução do objeto, inclusive tributos e/ou impostos, encargos sociais, trabalhistas, previdenciários, fiscais e comerciais incidentes, taxa de administração, frete, seguro e outros necessários ao cumprimento integral do objeto da contratação.

### 3- CLÁUSULA TERCEIRA – DA CONDIÇÃO DE PAGAMENTO

3.1. O pagamento dos serviços será efetuado em moeda brasileira corrente, através de transferência eletrônica à conta-corrente fornecida pela contratada, seguindo o cronograma através de medições realizadas por meio de boletins de medição com periodicidade mensal e fechamento preferencialmente no último dia de cada mês. O pedido de medição deverá ser solicitado ao engenheiro fiscal da obra. Após realização da medição o pagamento será realizado em até 20 (vinte) dias através de transferência eletrônica após o envio da Nota Fiscal e documentação solicitada.

3.2. O faturamento deverá ser protocolado no protocolo geral da CONTRATANTE e deverá ser apresentado, conforme segue, de modo a padronizar condições e forma de apresentação:

a) nota fiscal/fatura, com discriminação resumida dos serviços executados, número da licitação, número do contrato, destaque do valor e da alíquota do ISS já recolhido na prefeitura municipal, e outros dados que julgar convenientes, não apresentar rasura e/ou entrelinhas e ser certificada pelo engenheiro fiscal;

b) cópia da guia de recolhimento da Previdência Social – GPS do(s) mês(es) de execução por obra(s), devidamente quitada(s) e autenticada(s) em cartório, de conformidade com o relatório do SEFIP/GFIP com as folhas detalhadas e resumidas por obra, bem como comprovante(s) de transmissão do(s) arquivo(s) para a Caixa Econômica Federal, e cópia(s) da(s) guia(s) de recolhimento do Fundo de Garantia por Tempo de Serviço - FGTS do(s) último(s) recolhimento(s) devido(s), devidamente quitada(s) e autenticada(s) em cartório, de conformidade com o demonstrativo de dados referentes ao FGTS/INSS, exclusivo para a(s) obra(s).

**OBS: deverão ser apresentados os comprovantes de recolhimento de INSS e FGTS devidos em todos os meses de execução do contrato, contados entre a data de assinatura do contrato e o primeiro pagamento e entre um pagamento e outro, e não apenas o comprovante do último recolhimento realizado.**

c) prova de inexistência de débitos inadimplidos perante a Justiça do Trabalho – Certidão Negativa de Débitos Trabalhistas – CNDT (Lei nº 12.440/2011);

d) cópia da folha de pagamento dos empregados de cada obra;

e) a liberação da primeira parcela fica condicionada à apresentação:

- da ART pela CONTRATADA;
- da quitação junto ao INSS, através de matrícula e CND;
- da quitação junto ao FGTS/CEF, através do CRS;

f) a liberação da última parcela fica condicionada a apresentação:

- da certidão negativa de débitos, expedida pelo INSS, referente ao objeto contratado concluído;
- do Termo de Recebimento Provisório;



documento apresentado de forma diversa, desde que o mesmo contenha todos os dados exigidos no edital.

### ANEXO 11 – MINUTA DO CONTRATO

Contrato nº. xxx/2024

CONTRATO DE EMPREITADA DE OBRA POR PREÇO GLOBAL, QUE ENTRE SI CELEBRAM O MUNICÍPIO DE SANTA MARIA DO OESTE E A EMPRESA \_\_\_\_\_ NA FORMA ABAIXO:

O MUNICÍPIO DE SANTA MARIA DO OESTE, pessoa jurídica de direito interno, com sede à Rua José de França Pereira, nº 10, inscrito no CNPJ nº 95.684.544/0001-26, neste ato devidamente representado pelo, Exmo Prefeito, Sr. OSCAR DELGADO, em pleno exercício de seu mandato e funções, portador da Cédula de Identidade RG nº \*\*\*\*\* SESP/PR e do CPF nº \*\*\*\*\*, residente e domiciliado nesta cidade de Santa Maria do Oeste/PR, doravante denominado CONTRATANTE e a empresa \_\_\_\_\_, pessoa jurídica de direito privado inscrita no CNPJ sob nº \_\_\_\_\_ com sede na rua \_\_\_\_\_, nº \_\_\_\_\_, bairro \_\_\_\_\_, na cidade de \_\_\_\_\_ estado de \_\_\_\_\_ CEP: \_\_\_\_\_ por seu representante legal, Sr. \_\_\_\_\_ brasileiro, inscrito no CPF nº \_\_\_\_\_, e no RG nº \_\_\_\_\_, a seguir denominada CONTRATADA, tendo em vista o que consta no Processo Administrativo nº \*\*\*/2024 e em observância as disposições da Lei 14.133/2021, resolvem celebrar o presente contrato decorrente da licitação Concorrência Eletrônica nº \*\*\*/2024, mediante as cláusulas e condições a seguir enunciadas:

#### 1- CLÁUSULA PRIMEIRA – DO OBJETO

1.1. O objeto do presente contrato é \_\_\_\_\_, conforme segue:

ITEM	ESPECIFICAÇÃO	UNIDADE	QUANTIDADE	VALOR UNIT.	VALOR TOTAL

1.2. São anexos a este instrumento e vinculam esta contratação, independentemente de transcrição:

- I) O Termo de Referência que embasou a contratação;
- II) O Edital de Licitação;
- III) A Proposta da Contratada; e
- IV) Eventuais anexos dos documentos supracitados.

#### 2 - CLÁUSULA SEGUNDA – DO PREÇO

2.1. O valor total da presente contratação é de R\$ \_\_\_\_\_ (\_\_\_\_\_).



- de comprovante, nos casos previstos, de ligações definitivas de água, energia elétrica, etc

g) no mês em que ocorrer entrega de produtos ou subprodutos de madeira, sob pena de não serem medidos e pagos os serviços realizados, e sem prejuízo das penalidades previstas neste Edital, deverão ser entregues os seguintes documentos:

- original(is) ou cópia(s) autenticada(s) da(s) Nota(s) Fiscal(is) de aquisição dos referidos materiais;
- declaração de fornecimento de produtos e subprodutos de madeira de origem exótica ou de origem nativa de procedência legal;
- original da primeira via da ATPF – Autorização de Transporte de Produtos Florestais, expedida pelo Instituto Brasileiro de Meio Ambiente e dos Recursos Naturais Renováveis – IBAMA;
- comprovante do Cadastro Técnico Federal do Instituto Brasileiro de Meio Ambiente e dos Recursos Naturais Renováveis – IBAMA, do fornecedor de produtos ou subprodutos de madeira de origem nativa.

3.3. Para efetivação do pagamento correspondente a empresa vencedora deverá comprovar que estão mantidas todas as condições demonstradas quando da habilitação a presente licitação, as quais deverão ser mantidas durante todo o período de execução do contrato, a não apresentação suspenderá o devido pagamento até que se regularize.

3.4. A Contratada deverá informar na nota fiscal o número da licitação e o número da nota de empenho.

3.5. Em caso de devolução da Nota Fiscal ou Fatura para correção, o prazo para o pagamento passará a fluir após a sua reapresentação.

3.6. A nota fiscal/fatura deverá ser emitida pela própria Contratada, obrigatoriamente com o número de inscrição no CNPJ apresentado nos documentos de habilitação e das propostas de preços, bem como da Nota de Empenho, não se admitindo notas fiscais/faturas emitidas com outros CNPJs.

3.7. No caso de atraso do pagamento, desde que a CONTRATADA não tenha concorrido de alguma forma para tanto, serão devidos pela CONTRATANTE encargos moratórios à taxa nominal de 6% a.a. (seis por cento ao ano), capitalizados diariamente em regime de juros simples. O valor dos encargos será calculado pela fórmula:  $EM = I \times N \times VP$ , onde: EM = Encargos moratórios devidos; N = Números de dias entre a data prevista para o pagamento e a do efetivo pagamento; I = Índice de compensação financeira = 0,00016438 e VP = Valor da prestação em atraso.

#### 4- CLÁUSULA QUARTA – DA DOTAÇÃO ORÇAMENTÁRIA:

4.1. As despesas decorrentes desta contratação, correrão à conta dos recursos consignados no Orçamento do Município, a cargo da Secretaria Municipal requerente, a partir da seguinte dotação orçamentária:





## ANEXO 07 – DECLARAÇÃO FORMAL DE DISPENSA

À Comissão de Contratação do Município de Santa Maria do Oeste/PR

Referente: Edital de Concorrência nº \*\*/2024

Processo Administrativo nº \*\*\*/2024

Objeto licitado:

Nome da Empresa:

CNPJ nº:

Endereço:

Fone:

E-mail:

O representante técnico da (inserir o nome da proponente) Sr. (a) (inserir o nome do representante), devidamente habilitado junto ao CREA/CAU, DECLARA que renuncia à Visita Técnica aos locais e/ou instalações do objeto licitado, de que tem pleno conhecimento das condições e peculiaridades inerentes à natureza dos trabalhos, assumindo total responsabilidade por esse fato e informando que não o utilizará para quaisquer questionamentos futuros que ensejem avenças técnicas e/ou financeira para com a Contratante.

\_\_\_\_\_, em \_\_\_\_\_ de \_\_\_\_\_ de 2024.

(Nome, nº CREA/CAU, e assinatura do Responsável Técnico)

Obs.: 1) Este documento deverá ser emitido em papel timbrado da empresa proponente.

2) Este modelo faz parte dos anexos do edital, todavia não é obrigatório que o documento seja elaborado igual ao modelo fornecido, razão pela qual não será desclassificado documento apresentado de forma diversa, desde que o mesmo contenha todos os dados exigidos no edital.



## ANEXO 09 – PROVA DE CAPACIDADE FINANCEIRA

Ref.: Edital de Concorrência nº \*\*/2024

Declaramos que as demonstrações abaixo correspondem à real situação da proponente.

Esses índices foram obtidos no balanço do último exercício social já exigível.

Declaramos, ainda, que a qualquer tempo, desde que solicitado pelo licitador, nos comprometemos a apresentar todos os documentos ou informações que comprovarão as demonstrações.

## SÃO AS DEMONSTRAÇÕES:

Tipo de índice	Valor em reais	Índice
Liquidez Geral (LG) LG = (AC+RLP)/(PC+ELP)		
Liquidez Corrente (LC) LC = AC/PC		
Endividamento (E) E = (PC+ELP)/(AC+RLP+AP)		

AC - ativo circulante;

AP - ativo permanente;

PC - passivo circulante;

RLP - realizável a longo prazo.;

ELP - exigível a longo prazo.

OBS: Os índices deverão ser apresentados com 2 (duas) casas decimais, desprezando-se as demais.

Local, \_\_\_\_\_ de \_\_\_\_\_ de 2024.

Representante legal  
{ nome, RG nº e assinatura}Contador  
(nome, nº CRC e assinatura.)

Obs.: 1) Esta declaração deverá ser emitida em papel timbrado da empresa proponente.

2) Este modelo faz parte dos anexos do edital, todavia não é obrigatório que o documento seja elaborado igual ao modelo fornecido, razão pela qual não será desclassificado



## ANEXO 08 – DECLARAÇÃO DE RESPONSABILIDADE TÉCNICA

Ref.: Edital de Concorrência nº \*\*/2024

Conforme o disposto no Edital em epígrafe e de acordo com a Resolução nº 218 de 29/06/73 e nº 317, de 31/10/86, do CONFEA - Conselho Federal de Engenharia, Arquitetura, e Agronomia, declaramos que o responsável técnico pela obra, caso venhamos a vencer a referida licitação, é -

Nº.	Nome	Especialidade	CREA nº	Data do registro	Assinatura do responsável técnico

Declaramos, outrossim, que o(s) profissional(is) acima relacionado(s) pertence(m) ao nosso quadro técnico de profissionais.

Local, \_\_\_\_\_ de \_\_\_\_\_ de 2024.

(nome, RG nº e assinatura do responsável legal)

Obs.: 1) Esta declaração deverá ser emitida em papel timbrado da empresa proponente.

2) Este modelo faz parte dos anexos do edital, todavia não é obrigatório que o documento seja elaborado igual ao modelo fornecido, razão pela qual não será desclassificado documento apresentado de forma diversa, desde que o mesmo contenha todos os dados exigidos no edital.



documento apresentado de forma diversa, desde que o mesmo contenha todos os dados exigidos no edital.

## ANEXO 10 – COMPROVAÇÃO DE CAPITAL SOCIAL OU PATRIMÔNIO LÍQUIDO

À Comissão de Contratação do Município de Santa Maria do Oeste – Pr.

Referente: Concorrência nº \*\*/2024.

A empresa \_\_\_\_\_, DECLARA, nos termos de seu Balanço Patrimonial que o valor de seu Capital Social é de R\$ \_\_\_\_\_ (\_\_\_\_\_ reais) e o valor de seu Patrimônio líquido é de R\$ \_\_\_\_\_ (\_\_\_\_\_ reais).

\_\_\_\_\_, em \_\_\_\_\_ de \_\_\_\_\_ de 2024.

(Nome e Assinatura do Representante Legal da Empresa Proponente apontado no contrato social ou procuração com poderes específicos).

Nome, Assinatura e CRC do Contador

Obs.: 1) Este documento deverá ser emitido em papel timbrado da empresa proponente.

2) Este modelo faz parte dos anexos do edital, todavia não é obrigatório que o documento seja elaborado igual ao modelo fornecido, razão pela qual não será desclassificado



11 – SECRETARIA MUNICIPAL DE HABITAÇÃO E OBRAS  
002 – DEPARTAMENTO DE OBRAS E MANUTENÇÃO  
04.122.0401.1061 – CONTRAPARTIDA E EXECUÇÃO DE CONVÊNIOS - OBRAS  
4.4.90.51.00.00 – OBRAS E INSTALAÇÕES  
04640 – 01072 – TRANSFERÊNCIAS VOLUNTÁRIAS PÚBLICAS FEDERAIS ITAIPU BINACIONAL  
PROGRAMA ITAIPU

#### 5- CLÁUSULA QUINTA – CRITÉRIO DE REAJUSTE

5.1. Não haverá reajuste de preços no transcorrer de 12 (doze) meses da data da apresentação da proposta. Caso passe dos 12 meses poderá ser acertado entre as partes reajuste, mediante a aplicação do índice INCC-DI/FGV, sobre o saldo remanescente dos serviços, devidamente justificado, devendo ser aplicado a fórmula a seguir:

$$SR = S (I12 / IO)$$

$$R = SR - S$$

I12 = índice INCC-DI/FGV do 12º mês após proposta.

IO = índice INCC-DI/FGV do mês da proposta.

S = saldo de contrato após medição referente ao 12º mês da proposta.

SR = saldo reajustado

R = valor do reajuste

5.2. Na hipótese de sobrevirem fatos imprevisíveis ou previsíveis, porém de consequências incalculáveis, retardadores ou impeditivos da execução do ajustado, ou ainda, em caso de força maior, caso fortuito, ou fato do príncipe, configurando álea econômica extraordinária e extracontratual, a relação que as partes pactuaram inicialmente entre os encargos da empresa detentora do Contrato e a retribuição do Contratante para a justa remuneração do fornecimento, poderá ser revisada, objetivando a manutenção do equilíbrio econômico – financeiro inicial do contrato.

5.3. Quaisquer tributos ou encargos legais criados, alterados ou extintos, bem como a superveniência de disposições legais, quando ocorridas após a data de apresentação da proposta, de comprovada repercussão nos preços contratados, implicarão a revisão destes para mais ou para menos, conforme o caso.

5.4. Na hipótese de a empresa detentora do Contrato solicitar alteração de preço, a mesma terá que justificar o pedido, através de planilha detalhada de custos, acompanhada de documentos que comprove a procedência do pedido, tais como: lista de preços de fabricantes, notas fiscais de aquisição de produtos, etc.

5.5. Na hipótese de solicitação de revisão de preços pela empresa detentora do Contrato, esta deverá comprovar o desequilíbrio econômico – financeiro, em prejuízo da Municipalidade.

5.6. Fica facultado ao Contratante realizar ampla pesquisa de mercado para subsidiar, em conjunto com a análise dos requisitos dos itens anteriores, a decisão quanto à revisão dos preços solicitada pela empresa detentora do Contrato.

5.7. A eventual autorização da revisão de preços será concedida após análise técnica e jurídica do Contratante.



10.1 Confeção e colocação de placas de obra, conforme modelo;

10.2 Assegurar a execução do objeto deste Contrato, a proteção e a conservação dos serviços executados bem como, na forma da Lei, respeitar rigorosamente as recomendações da ABNT;

10.3 Notificar a fiscalização, no mínimo, com 48 (quarenta e oito) horas de antecedência, da concretagem dos elementos armados da estrutura, da remoção de qualquer forma de concreto e do início dos testes de operação das instalações elétricas e hidráulicas, quando for o caso;

10.4 Manter, em todos os locais de serviços, um seguro sistema de sinalização e segurança, principalmente em vias públicas, de acordo com as normas de segurança do trabalho;

10.5 Dar ciência à fiscalização da ocorrência de qualquer fato ou condição que possa atrasar ou impedir a conclusão do objeto deste Contrato em partes ou no todo;

10.6 Manter no local do objeto deste Contrato, devidamente atualizado, Livro Diário de Ocorrência;

10.7 Providenciar a matrícula do objeto deste Contrato no INSS;

10.8 Não manter em seu quadro de pessoal menores em horário noturno de trabalho ou em serviços perigosos ou insalubres, não manter ainda, em qualquer trabalho, menores de 16 (dezesseis) anos, salvo na condição de aprendiz, a partir de 14 (quatorze) anos.

10.9 Manter durante toda a execução do contrato, em compatibilidade com as obrigações assumidas, todas as condições de habilitação e qualificação exigidas na licitação.

10.10 Fornecer em tempo hábil os materiais, veículos, máquinas e equipamentos.

10.11 Examinar completamente os projetos, as peças gráficas, as especificações técnicas, memoriais e todos os documentos, obtendo todas as informações necessárias sobre qualquer ponto duvidoso do procedimento, se responsabilizando inteiramente pela apresentação da planilha de serviços para uma proposta de preços completa e satisfatória.

10.12 A empresa contratada deverá ao final dos trabalhos entregar obrigatoriamente o controle tecnológico das obras de pavimentação asfáltica, bem como todos os ensaios realizados a cada aplicação.

10.13 A proponente deve respeitar rigorosamente as normas estabelecidas nas especificações técnicas que integram o edital, bem como garantir a qualidade de todos os materiais e serviços executados, em conformidade com as normas e especificações do DER/PR e DNIT, através da relação de ensaios necessários conforme Anexo I do contrato, parte integrante deste edital.

10.14 Correrão à conta da CONTRATADA todas as despesas e encargos de natureza trabalhista, previdenciária, social ou tributária de sua responsabilidade incidentes sobre os serviços objeto deste Contrato. No caso da propositura de qualquer demanda judicial em decorrência do presente contrato, a CONTRATADA compromete-se a assumir a integralidade da



5.8. O reajuste para manutenção do equilíbrio econômico-financeiro do Contrato será realizado por meio de aditivo contratual.

#### 6- CLÁUSULA SEXTA – DA DURAÇÃO DO CONTRATO

6.1. O prazo de vigência da contratação é de 24 (Vinte e Quatro) meses contados da data de assinatura, prorrogável na forma dos artigos 106 e 107 da Lei nº 14.133/2021.

6.2. A prorrogação de que trata este item é condicionada ao ateste, pela autoridade competente, de que as condições e os preços permanecem vantajosos para a Administração, permitida a negociação com o contratado.

6.3. A Administração deverá atestar, no início de cada exercício, a existência de créditos orçamentários vinculados à contratação e a vantagem em sua manutenção,

6.4. A Administração terá a opção de extinguir o contrato, sem ônus, quando não dispuser de créditos orçamentários para sua continuidade ou quando entender que o contrato não mais lhe oferece vantagem, nos termos da Lei 14.133/21.

#### 7-CLÁUSULA SÉTIMA– MODELOS DE EXECUÇÃO E GESTÃO CONTRATUAIS

7.1. O regime de execução contratual, o modelo de gestão, assim como os prazos e condições de conclusão, entrega, observação e recebimento definitivo constam no Termo de Referência, anexo a este Contrato.

#### 8- CLÁUSULA OITAVA – SUBCONTRATAÇÃO

8.1. A CONTRATADA não poderá ceder o presente Contrato, no todo ou em parte, a nenhuma pessoa física ou jurídica, sem autorização prévia, por escrito, da CONTRATANTE.

8.2. Se a CONTRATADA ceder o presente Contrato, no todo ou em parte, a uma ou mais pessoas físicas ou jurídicas sem autorização prévia, por escrito da CONTRATANTE, deverá obrigatoriamente reassumir a execução da obra no prazo máximo de 15 (quinze) dias, da data da notificação ou aplicação da multa, sem prejuízo de outras sanções contratuais;

8.3. Se eventualmente for concedida a subcontratação no todo ou em parte pelo CONTRATANTE, não reduz nem elimina as responsabilidades e obrigações da CONTRATADA em decorrência deste Contrato, nem importará em estabelecer qualquer vínculo entre a CONTRATANTE e o subcontratado.

#### 9- CLÁUSULA NONA - CONDIÇÕES DE EXECUÇÃO DO OBJETO

9.1 – O objeto deverá ser executado conforme prazos e condições estabelecidos no edital da Concorrência Eletrônica Nº \*\*\*/2024 e seus anexos.

#### 10 - CLÁUSULA DÉCIMA – DAS OBRIGAÇÕES DA CONTRATADA

responsabilidade e de eventual pagamento, isentando o CONTRATANTE e a Administração Pública de qualquer ônus, sob pena de incorrer em descumprimento de obrigação contratual e sujeitar-se à aplicação das penalidades cabíveis.

10.15 As despesas referentes ao consumo de água e energia, durante a execução do objeto, são de inteira responsabilidade da contratada.

10.16 A proponente deve respeitar rigorosamente as normas estabelecidas nas especificações técnicas que integram o edital, bem como garantir a qualidade de todos os materiais e serviços executados.

10.17 A fiscalização da execução do objeto deste Contrato será feita através de profissionais devidamente designados pelo CONTRATANTE. A fiscalização procederá mensalmente, a contar da formalização deste Contrato, à medição baseada nos serviços executados, elaborará o boletim de medição, verificará o andamento físico dos serviços e comparará com o estabelecido no cronograma físico-financeiro, para que se permita a elaboração do processo de faturamento. Caso os serviços executados não correspondam ao estabelecido no cronograma físico-financeiro, será registrada a situação inclusive para fins de aplicação das penalidades previstas, se for o caso.

10.18 A contratada deverá permitir e colaborar para que funcionários, arquitetos, engenheiros, especialistas e demais peritos enviados pelo CONTRATANTE:  
a) Inspecionem a qualquer tempo a execução do objeto do presente Contrato;  
b) Examinem os registros e documentos que considerarem necessários conferir.

10.19 Poderá a contratada coibir o acesso de funcionários e cidadãos que não estejam vinculados a esta intervenção. Sendo permitida a entrada, a responsabilidade pela falta de segurança (EPI) será da empresa.

10.20 A contratada deverá manter no local da obra um preposto aceito pelo CONTRATANTE para representá-la na execução do contrato.

10.21 A CONTRATADA deve manter no canteiro de obra um projeto completo e cópia das especificações técnicas, memoriais, cronograma físico-financeiro, planilha de serviços, Boletim Diário de Ocorrências – BDO, o qual, diariamente, deverá ser preenchido e rubricado pelo encarregado da CONTRATADA e pela fiscalização, e deverão ficar reservados para o manuseio da fiscalização.

10.22 A execução de serviços aos domingos e feriados somente será permitida com autorização prévia da fiscalização.

10.23 Qualquer serviço, material e/ou componente ou parte do mesmo, que apresente defeitos, vícios ou incorreções não revelados até o Recebimento Definitivo, deverá ser prontamente refeito, corrigido, removido, reconstruído e/ou substituído pela CONTRATADA, livre de quaisquer ônus financeiro para o CONTRATANTE.

#### 11- CLÁUSULA DÉCIMA PRIMEIRA – DAS OBRIGAÇÕES DO MUNICÍPIO

**11.1. São obrigações do Contratante:**

- I) Exigir o cumprimento de todas as obrigações assumidas pela Contratada, de acordo com o contrato e seus anexos;
- II) Receber o objeto no prazo e condições estabelecidas no Termo de Referência;
- III) Notificar a Contratada, por escrito, sobre vícios, defeitos ou incorreções verificadas no objeto fornecido, para que seja por ele substituído, reparado ou corrigido, no total ou em parte, às suas expensas;
- IV) Acompanhar e fiscalizar a execução do contrato e o cumprimento das obrigações pela Contratada;
- V) Efetuar o pagamento ao Contratado do valor correspondente ao fornecimento do objeto, no prazo, forma e condições estabelecidos no presente Contrato;
- VI) Aplicar à Contratada sanções motivadas pela inexecução total ou parcial do Contrato;
- VII) Explicitamente emitir decisão sobre todas as solicitações e reclamações relacionadas à execução do presente Contrato, ressalvados os requerimentos manifestamente impertinentes, meramente protelatórios ou de nenhum interesse para a boa execução do ajuste. Concluída a instrução do requerimento, a Administração terá o prazo de 30 (trinta) dias para decidir, admitida a prorrogação motivada por igual período.
- VIII) A Administração não responderá por quaisquer compromissos assumidos pelo Contratado com terceiros, ainda que vinculados à execução do contrato, bem como por qualquer dano causado a terceiros em decorrência de ato do Contratado, de seus empregados, prepostos ou subordinados.

**12- CLÁUSULA DÉCIMA SEGUNDA – DA OBRIGATORIEDADE DO EMPENHO PRÉVIO (art.60 da Lei Federal nº.4320/64):**

- 12.1. A execução do objeto previsto neste instrumento, somente poderá ser iniciada após o recebimento da nota de empenho.
- 12.2. A nota de empenho não poderá ser substituída por nenhum outro documento.
- 12.3. Fica sob responsabilidade da Secretaria gestora do contrato as devidas providências para emissão da nota de empenho e entrega desta à Contratada para início da execução do objeto.
- 12.4. A Contratada fica obrigada a exigir a entrega da respectiva nota de empenho para início da execução do objeto.
- 12.5. A Contratada poderá se recusar a iniciar a execução do objeto antes do recebimento da nota de empenho, sendo que neste caso, não lhe caberá qualquer tipo de sanção.
- 12.6. No caso de ausência de empenho prévio à execução do objeto, a Contratada estará sujeita ao não recebimento de pagamento pelo objeto executado.
- 12.7. A Contratada obrigatoriamente deverá incluir o número da nota de empenho na nota fiscal.

**13- CLÁUSULA DÉCIMA TERCEIRA – OBRIGAÇÕES PERTINENTES À LGPD**

13.1. As partes deverão cumprir a Lei nº 13.709, de 14 de agosto de 2018 (LGPD), quanto a todos os dados pessoais a que tenham acesso em razão do certame ou do contrato administrativo que eventualmente venha a ser firmado, a partir da apresentação da proposta no procedimento de contratação, independentemente de declaração ou de aceitação expressa.

13.2. Os dados obtidos somente poderão ser utilizados para as finalidades que justificaram seu acesso e de acordo com a boa-fé e com os princípios do art. 6º da LGPD. 13.3. É vedado o compartilhamento com terceiros dos dados obtidos fora das hipóteses permitidas em Lei.

13.4. A Administração deverá ser informada no prazo de 5 (cinco) dias úteis sobre todos os contratos de suboperação firmados ou que venham a ser celebrados pelo Contratado.

13.5. Terminado o tratamento dos dados nos termos do art. 15 da LGPD, é dever do contratado eliminá-los, com exceção das hipóteses do art. 16 da LGPD, incluindo aquelas em que houver necessidade de guarda de documentação para fins de comprovação do cumprimento de obrigações legais ou contratuais e somente enquanto não prescritas essas obrigações.

13.6. É dever do contratado orientar e treinar seus empregados sobre os deveres, requisitos e responsabilidades decorrentes da LGPD.

13.7. O Contratado deverá exigir de suboperadores e subcontratados o cumprimento dos deveres da presente cláusula, permanecendo integralmente responsável por garantir sua observância.

13.8. O Contratante poderá realizar diligência para aferir o cumprimento dessa cláusula, devendo o Contratado atender prontamente eventuais pedidos de comprovação formulados.

13.9. O Contratado deverá prestar, no prazo fixado pelo Contratante, prorrogável justificadamente, quaisquer informações acerca dos dados pessoais para cumprimento da LGPD, inclusive quanto a eventual descarte realizado.

13.10. Bancos de dados formados a partir de contratos administrativos, notadamente aqueles que se proponham a armazenar dados pessoais, devem ser mantidos em ambiente virtual controlado, com registro individual rastreável de tratamentos realizados (LGPD, art. 37), com cada acesso, data, horário e registro da finalidade, para efeito de responsabilização, em caso de eventuais omissões, desvios ou abusos.

13.10.1. Os referidos bancos de dados devem ser desenvolvidos em formato interoperável, a fim de garantir a reutilização desses dados pela Administração nas hipóteses previstas na LGPD.

13.11. O contrato está sujeito a ser alterado nos procedimentos pertinentes ao tratamento de dados pessoais, quando indicado pela autoridade competente, em especial a ANPD por meio de opiniões técnicas ou recomendações, editadas na forma da LGPD. 13.12. Os contratos e convênios de que trata o § 1º do art. 26 da LGPD deverão ser comunicados à autoridade nacional.

**14- CLÁUSULA DÉCIMA QUARTA – GARANTIA DE EXECUÇÃO**

- 14.1. A contratante exigirá da empresa vencedora adjudicatária desta licitação por ocasião da assinatura do contrato de execução da obra a comprovação de depósito da caução de garantia de execução da obra, no valor equivalente a 5% (cinco por cento) do valor total do contrato.
- 14.2. Como seja exigido, contratada, caberá a adjudicatária optar por uma das modalidades de garantias estabelecidas no artigo 96, § 1º da Lei Federal nº 14.133 de 01/04/2021.
- 14.3. A garantia prestada pela contratada será liberada ou restituída após a execução total do contrato, desde que não tenha sido utilizada para pagamentos de multas impostas a Contratada pela Contratante.

**15- CLÁUSULA DÉCIMA QUINTA – INFRAÇÕES E SANÇÕES ADMINISTRATIVAS**

- 15.1. Comete infração administrativa, nos termos da Lei nº 14.133, de 2021, o Contratado que:
  - a) der causa à inexecução parcial do contrato;
  - b) der causa à inexecução parcial do contrato que cause grave dano à Administração ou ao funcionamento dos serviços públicos ou ao interesse coletivo;
  - c) der causa à inexecução total do contrato;
  - d) deixar de entregar a documentação exigida para o certame;
  - e) não manter a proposta, salvo em decorrência de fato superveniente devidamente justificado;
  - f) não celebrar o contrato ou não entregar a documentação exigida para a contratação, quando convocado dentro do prazo de validade de sua proposta;
  - g) ensejar o retardamento da execução ou da entrega do objeto da contratação sem motivo justificado;
  - h) apresentar declaração ou documentação falsa exigida para o certame ou prestar declaração falsa durante a dispensa eletrônica ou execução do contrato;
  - i) fraudar a contratação ou praticar ato fraudulento na execução do contrato;
  - j) comportar-se de modo inidôneo ou cometer fraude de qualquer natureza;
  - k) praticar atos ilícitos com vistas a frustrar os objetivos da contratação;
  - m) praticar ato lesivo previsto no art. 5º da Lei nº 12.846, de 1º de agosto de 2013.
- 15.2. Serão aplicadas ao responsável pelas infrações administrativas acima descritas as seguintes sanções:
  - I) Advertência, quando o Contratado der causa à inexecução parcial do contrato, sempre que não se justificar a imposição de penalidade mais grave (art. 156, §2º, da Lei);
  - II) Impedimento de licitar e contratar, quando praticadas as condutas descritas nas alíneas b, c, d, e, f e g do subitem acima deste Contrato, sempre que não se justificar a imposição de penalidade mais grave (art. 156, §4º, da Lei);
  - III) Declaração de inidoneidade para licitar e contratar, quando praticadas as condutas descritas nas alíneas h, i, j, k e l do subitem acima deste Contrato, bem como nas alíneas b, c, d, e, f e g, que justifiquem a imposição de penalidade mais grave (art. 156, §5º, da Lei)
  - IV) Multa:
    - a) moratória de 2% (dois por cento) por dia de atraso injustificado sobre o valor da parcela inadimplida, até o limite de 15 (quinze) dias;



b) compensatória de 30% (trinta por cento) sobre o valor total do contrato, no caso de inexecução total do objeto;

15.3. A aplicação das sanções previstas neste Contrato não exclui, em hipótese alguma, a obrigação de reparação integral do dano causado à Contratante (art. 156, §9º).

15.4. Todas as sanções previstas neste Contrato poderão ser aplicadas cumulativamente com a multa (art. 156, §7º).

15.5. A aplicação das sanções realizar-se-á em processo administrativo que assegure o contraditório e a ampla defesa ao Contratado, observando-se o procedimento previsto no caput e parágrafos do art. 158 da Lei nº 14.133, de 2021, para as penalidades de impedimento de licitar e contratar e de declaração de inidoneidade para licitar ou contratar.

15.6. Na aplicação das sanções serão considerados (art. 156, §1º):

- a) a natureza e a gravidade da infração cometida;
- b) as peculiaridades do caso concreto;
- c) as circunstâncias agravantes ou atenuantes;
- d) os danos que dela provierem para o Contratante;
- e) a implantação ou o aperfeiçoamento de programa de integridade, conforme normas e orientações dos órgãos de controle.

15.7. Os atos previstos como infrações administrativas na Lei nº 14.133, de 2021, ou em outras leis de licitações e contratos da Administração Pública que também sejam tipificados como atos lesivos na Lei nº 12.846, de 2013, serão apurados e julgados conjuntamente, nos mesmos autos, observados o rito procedimental e autoridade competente definidos na referida Lei (art. 159).

15.8. A personalidade jurídica do Contratado poderá ser desconsiderada sempre que utilizada com abuso do direito para facilitar, encobrir ou dissimular a prática dos atos ilícitos previstos neste Contrato ou para provocar confusão patrimonial, e, nesse caso, todos os efeitos das sanções aplicadas à pessoa jurídica serão estendidos aos seus administradores e sócios com poderes de administração, à pessoa jurídica sucessora ou à empresa do mesmo ramo com relação de coligação ou controle, de fato ou de direito, com o Contratado, observados, em todos os casos, o contraditório, a ampla defesa e a obrigatoriedade de análise jurídica prévia (art. 160).

15.9. O Contratante deverá, no prazo máximo 15 (quinze) dias úteis, contado da data de aplicação da sanção, informar e manter atualizados os dados relativos às sanções por ela aplicadas, para fins de publicidade no Cadastro Nacional de Empresas Inidôneas e Suspensas (CNEIS) e no Cadastro Nacional de Empresas Punidas (Cnep), instituídos no âmbito do Poder Executivo Federal. (Art. 161).

15.10. As sanções de impedimento de licitar e contratar e declaração de inidoneidade para licitar ou contratar são passíveis de reabilitação na forma do art. 163 da Lei nº 14.133/21.

**16- CLÁUSULA DÉCIMA SEXTA- DA EXTINÇÃO CONTRATUAL**

16.1. O contrato se extingue quando vencido o prazo nele estipulado, independentemente de terem sido cumpridas ou não as obrigações de ambas as partes contraentes.



- I) O contrato pode ser extinto antes do prazo nele fixado, sem ônus para o Contratante, quando esta não dispuser de créditos orçamentários para sua continuidade ou quando entender que o contrato não mais lhe oferece vantagem.
- II) A extinção nesta hipótese ocorrerá na próxima data de aniversário do contrato, desde que haja a notificação do contratado pelo contratante nesse sentido com pelo menos 2 (dois) meses de antecedência desse dia.
- III) Caso a notificação da não continuidade do contrato de que trata este subitem ocorra com menos de 2 (dois) meses da data de aniversário, a extinção contratual ocorrerá após 2 (dois) meses da data da comunicação.

- 16.2. O contrato pode ser extinto antes de cumpridas as obrigações nele estipuladas, ou antes do prazo nele fixado, por algum dos motivos previstos no artigo 137 da NLLC, bem como amigavelmente, assegurados o contraditório e a ampla defesa.
- I) Nesta hipótese, aplicam-se também os artigos 138 e 139 da mesma Lei.
- II) A alteração social ou modificação da finalidade ou da estrutura da empresa não ensejará rescisão se não restringir sua capacidade de concluir o contrato.
- III) Se a operação implicar mudança da pessoa jurídica contratada, deverá ser formalizado termo aditivo para alteração subjetiva.

- 16.3. O termo de rescisão, sempre que possível, será precedido de:
- I) Balanço dos eventos contratuais já cumpridos ou parcialmente cumpridos;
- II) Relação dos pagamentos já efetuados e ainda devidos;
- III) Indenizações e multas.

#### 17- CLÁUSULA DÉCIMA SÉTIMA – DOS CASOS OMISSOS

17.1. Os casos omissos serão decididos pelo CONTRATANTE, segundo as disposições contidas na Lei nº 14.133, de 2021 e demais normas aplicáveis e, subsidiariamente, segundo as disposições contidas na Lei nº 8.078, de 1990 – Código de Defesa do Consumidor – e normas e princípios gerais dos contratos.

#### 18- CLÁUSULA DÉCIMA OITAVA – ALTERAÇÕES

- 18.1. Eventuais alterações contratuais reger-se-ão pela disciplina dos arts. 124 e seguintes da Lei nº 14.133, de 2021.
- 18.2. O CONTRATADO é obrigada a aceitar, nas mesmas condições contratuais, os acréscimos ou supressões que se fizerem necessários, até o limite de 25% (vinte e cinco por cento) do valor inicial atualizado do contrato.
- 18.3. As supressões resultantes de acordo celebrado entre as partes contratantes poderão exceder o limite de 25% (vinte e cinco por cento) do valor inicial atualizado do termo de contrato.
- 18.4. Registros que não caracterizam alteração do contrato podem ser realizados por simples apostila, dispensada a celebração de termo aditivo, na forma do art. 136 da Lei nº 14.133, de 2021.



#### 19- CLÁUSULA DÉCIMA NONA – PUBLICAÇÃO

19.1 Incumbirá à CONTRATANTE providenciar a publicação deste instrumento nos termos e condições previstas na Lei nº 14.133/21.

#### 20- CLÁUSULA DÉCIMA NONA - DO FORO

20.1 - As partes em comum acordo, elegem como foro privilegiado para dirimir quaisquer dúvidas e questões de interpretação relativas ao presente contrato, o Foro da Comarca de Pitanga, Paraná. E, por estarem justos, certos e contratados, assinam o presente instrumento em 02 (duas) vias de igual teor e forma.

Santa Maria do Oeste - Pr, -- de ----- de 2024.

CONTRATANTE MUNICÍPIO DE SANTA MARIA DO OESTE  
PREFEITO MUNICIPAL

CONTRATADA

FLS  
132



## **PARECER JURÍDICO**

Em atendimento ao constante no despacho do Chefe do Executivo Municipal, esta Assessoria Jurídica, com fulcro no art. 37, inciso IX, da Constituição Federal, da Lei 14.133/2021, Art. 19, Inciso IV, da Constituição Federal e Estadual, passa a analisar a regularidade técnica dos documentos e minuta do edital, visando a **“CONTRATAÇÃO DE EMPRESA PARA REALIZAR PAVIMENTAÇÃO ASFÁLTICA DE CERCA DE 13 (TREZE) KM DE ESTRADAS RURAIS, CONCECTANDO ÁREAS AGRÍCOLAS DE ASSENTAMENTO RURAL, PASSANDO PELAS COMUNIDADES DE OURO VERDE E ESTRELA DO OESTE, ATÉ O PERÍMETRO URBANO DO MUNICÍPIO DE SANTA MARIA DO OESTE-PR.”**, denota-se:

No que tange a minuta do edital, este contempla a existência das cláusulas necessárias, conforme previsões contidas na Lei 14.13/2021, e da Carta Magna Federal e Estadual.

Outrossim, a minuta do contrato administrativo, também preenche os requisitos necessários para o fiel cumprimento do objeto, estando o mesmo de acordo como artigo 92, do mesmo diploma legal citado;

Razão pela qual encontra-se o presente processo em condições de ser autorizado pelo Chefe do Executivo Municipal, se esse for o seu entendimento.'

**É o parecer.**

Santa Maria do Oeste-Pr, 07 de Novembro de 2024.

  
**ÉDER JOSÉ SEBRENSKI**  
**Assessor Jurídico**



## DESPACHO

Considerando as informações e pareceres contidos no presente procedimento **AUTORIZO** a licitação sob a modalidade **CONCORRÊNCIA ELETRÔNICA**, referente **“CONTRATAÇÃO DE EMPRESA PARA REALIZAR PAVIMENTAÇÃO COM AREA DE CERCA DE 13 KM DE ESTRADA RURAL, CONECTANDO ÁREAS AGRICOLAS DE ASSENTAMENTO RURAL, PASSANDO PELAS COMUNIDADES OURO VERDE E ESTRELA DO OESTE ATÉ O PERÍMETRO URBANO DO MUNICÍPIO DE SANTA MARIA DO OESTE - PR, CUJA OBRA DEVERÁ SER REALIZADA DE ACORDO COM A PLANILHA E DEMAIS PROJETOS”**, nos termos da lei 14.133/2021.

Encaminhe-se para a comissão permanente de Licitação para as providencias necessárias.

Santa Maria do Oeste- PR, 08 de Novembro de 2024.

**OSCAR DELGADO**


**Prefeito Municipal**



# Município de Santa Maria do Oeste

ESTADO DO PARANÁ

CNPJ: 95.684.544/0001-26

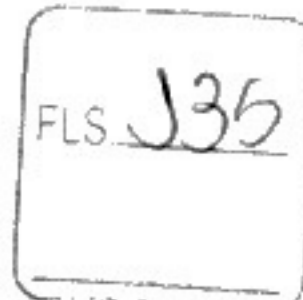

Rua Jose de França Pereira, nº 10 - CEP.: 85.230-000- Fone/Fax: (042) 3644-1359

## DECRETO Nº 009/2024

**SÚMULA:** Nomeia Comissão de Contratação do Município de Santa Maria do Oeste – PR, e dá outras providências.

O PREFEITO MUNICIPAL DE SANTA MARIA DO OESTE, Estado do Paraná, no uso de suas atribuições legais, e de acordo com a Lei Federal n. 14.133/21:

### DECRETA:

Art. 1º - Fica nomeada a **COMISSÃO DE CONTRATAÇÃO DO MUNICÍPIO DE SANTA MARIA DO OESTE**, que terá a seguinte composição:

- |                                   |                     |
|-----------------------------------|---------------------|
| 1) JOANA LUCIANA SILVA DE ANDRADE | CPF: 029.***.***-81 |
| 2) MATHEUS IASSIUNIK DOS SANTOS   | CPF: 103.***.***-24 |
| 3) ELIANE DE FARIA RODRIGUES      | CPF: 101.***.***-81 |

**Parágrafo Único:** A presidência da presente comissão, ficará a cargo da Sra. JOANA LUCIANA SILVA DE ANDRADE.

Art. 2º - Fica nomeado como membro suplente da presente comissão, a Sr. DANIEL TOMEN, inscrita no CPF sob nº 065.\*\*\*.\*\*\*-86.

Art. 3º - Este decreto entra em vigor na data de sua publicação, revogadas as disposições em contrário.

Gabinete do Prefeito do Município de Santa Maria do Oeste, Estado do Paraná, em 07 de Fevereiro de 2024.

  
Oscar Delgado  
Prefeito Municipal

**ESTADO DO PARANÁ**  
**PREFEITURA MUNICIPAL DE SANTA MARIA DO OESTE**



SECRETARIA MUNICIPAL DE ADMINISTRAÇÃO  
DECRETO 009/2024

**SÚMULA:** Nomeia Comissão de Contratação do Município de Santa Maria do Oeste – PR, e dá outras providências.

O PREFEITO MUNICIPAL DE SANTA MARIA DO OESTE, Estado do Paraná, no uso de suas atribuições legais, e de acordo com a Lei Federal n. 14.133/21:

**DECRETA:**

Art. 1º - Fica nomeada a **COMISSÃO DE CONTRATAÇÃO DO MUNICÍPIO DE SANTA MARIA DO OESTE**, que terá a seguinte composição:

- 1) JOANA LUCIANA SILVA DE ANDRADE CPF: 029.\*\*\*.\*\*\*-81
- 2) MATHEUS IASSIUNIK DOS SANTOS CPF: 103.\*\*\*.\*\*\*-24
- 3) ELIANE DE FARIA RODRIGUES CPF: 101.\*\*\*.\*\*\* - 81

**Parágrafo Único:** A presidência da presente comissão, ficará a cargo da Sra. JOANA LUCIANA SILVA DE ANDRADE.

Art. 2º - Fica nomeado como membro suplente da presente comissão, a Sr. DANIEL TOMEN, inscrita no CPF sob nº 065.\*\*\*.\*\*\*-86.

Art. 3º - Este decreto entra em vigor na data de sua publicação, revogadas as disposições em contrário.

Gabinete do Prefeito do Município de Santa Maria do Oeste, Estado do Paraná, em 07 de Fevereiro de 2024.

**OSCAR DELGADO**  
Prefeito Municipal

**Publicado por:**  
Marcos Antonio de Lima  
**Código Identificador:**5A184A95

Matéria publicada no Diário Oficial dos Municípios do Paraná no dia 09/02/2024. Edição 2958  
A verificação de autenticidade da matéria pode ser feita informando o código identificador no site:  
<https://www.diariomunicipal.com.br/amp/>





**PROCEDIMENTO LICITATÓRIO Nº 092/2024**

**CONCORRÊNCIA N.º 09/2024**

**PREÂMBULO**

O Município de Santa Maria do Oeste – Pr, torna público para ciência dos interessados que por intermédio do Prefeito Municipal que realizará licitação na modalidade CONCORRÊNCIA, na forma ELETRÔNICA, tipo MENOR PREÇO, sob o Regime de EMPREITADA POR PREÇO GLOBAL, a qual será regida pela Lei nº. 14.133 de 1º de abril de 2021, Lei Complementar nº. 123 de 14 de dezembro de 2006, Decreto Federal 11.462 de 31 de março de 2023, Decreto Municipal nº. 10 de 31 de Março de 2023 e demais normas regulamentares aplicáveis à espécie, bem como, nas disposições contidas neste edital.

RECEBIMENTO DAS PROPOSTAS: até às 09h00min. do dia 18/12/2024

ABERTURA DAS PROPOSTAS: a partir das 09h00min. do dia 18/12/2024

INÍCIO DA SESSÃO DE DISPUTA DE PREÇOS: Às 09h30min. do dia 18/12/2024

LOCAL: [www.bll.org.br](http://www.bll.org.br) “Acesso Identificado no link – BLL Compras”

Para todas as referências de tempo será observado o horário de Brasília (DF)

Portal da Transparência do Município de Santa Maria do Oeste (<https://www.santamariadooeste.pr.gov.br/licitacao>).

As consultas e informações complementares referentes à presente licitação poderão ser feitas pelo e-mail: [pmsmollicitacao@yahoo.com.br](mailto:pmsmollicitacao@yahoo.com.br) ou pelo telefone: (42) 9 9841-0495.

**OBJETO**

A presente licitação tem por objeto a **“CONTRATAÇÃO DE EMPRESA PARA REALIZAR PAVIMENTAÇÃO COM AREA DE CERCA DE 13 KM DE ESTRADA RURAL, CONECTANDO ÁREAS AGRICOLAS DE ASSENTAMENTO RURAL, PASSANDO PELAS COMUNIDADES OURO VERDE E ESTRELA DO OESTE ATÉ O PERÍMETRO URBANO DO MUNICÍPIO DE SANTA MARIA DO OESTE - PR, CUJA OBRA DEVERÁ SER REALIZADA DE ACORDO COM A PLANILHA E DEMAIS PROJETOS”**, conforme especificações constantes no Anexo 01 do presente Edital.

**DOCUMENTOS INTEGRANTES**

Integram o presente edital, como partes indissociáveis, os seguintes anexos:

ANEXO 01 - Termo de referência do objeto

ANEXO 02 - Modelo de declaração que não incorre em impedimentos

ANEXO 03 - Modelo de declaração unificada



- ANEXO 04 - Modelo Declaração ME/EPP
- ANEXO 05 - Modelo de proposta comercial (Para o(s) licitante(s) vencedor(es))
- ANEXO 06 - Declaração de participação na visita técnica
- ANEXO 07 - Declaração formal de dispensa
- ANEXO 08 - Declaração de responsabilidade técnica
- ANEXO 09 - Prova de capacidade financeira
- ANEXO 10 - Comprovação de capital social ou patrimônio líquido
- ANEXO 11 - Minuta do Contrato

## 1. DISPOSIÇÕES PRELIMINARES

1.1. A Concorrência, na forma Eletrônica será realizada em sessão pública, por meio da internet, mediante condições de segurança - criptografia e autenticação - em todas as suas fases através do Sistema de Concorrência, na Forma Eletrônica da Bolsa de Licitações do Brasil – BLL.

1.2. Os trabalhos serão conduzidos pelo Agente de Contratação do Município de Santa Maria do Oeste - Pr, mediante a inserção e monitoramento de dados gerados ou transferidos para o link “BLL Compras” constante da página eletrônica da Bolsa de Licitações do Brasil ([www.bll.org.br](http://www.bll.org.br)).

1.3. O Credenciamento da proponente junto ao provedor do sistema implica na responsabilidade legal da proponente ou de seu representante legal, bem como na presunção de sua capacidade técnica para a realização das transações inerentes a Concorrência Eletrônica.

1.4. Como requisito para participação na Concorrência, em campo obrigatório do sistema eletrônico, a proponente deverá manifestar o pleno conhecimento e atendimento às exigências de habilitação previstas no edital.

1.5. O fornecedor deverá acompanhar as operações no sistema eletrônico durante a sessão pública da concorrência, ficando responsável pelo ônus decorrente da perda de negócios diante da inobservância de quaisquer mensagens emitidas pelo Agente de Contratação e/ou pelo sistema ou de sua desconexão.

1.6. O fornecedor deverá observar as datas e os horários limites previstos para a envio e abertura da proposta, atentando também para a data e horário para início do certame.

## 2. CONDIÇÕES DE PARTICIPAÇÃO

2.1. Somente poderão participar desta CONCORRÊNCIA empresas pertencentes ao ramo do objeto licitado, que atendam a todas as exigências deste edital e estejam credenciadas na Bolsa de Licitações do Brasil – BLL.

2.2. Este edital prevê no que se aplicar o tratamento diferenciado à microempresas (ME) e empresas de pequeno porte (EPP), nos termos da LC 123/2006.



2.3. A obtenção do benefício a que se refere o item anterior fica limitada às microempresas e às empresas de pequeno porte que, no ano-calendário de realização da licitação, ainda não tenham celebrado contratos com a Administração Pública cujos valores somados extrapolem a receita bruta máxima admitida para fins de enquadramento como empresa de pequeno porte.

2.4. Será concedido tratamento favorecido para as microempresas e empresas de pequeno porte, para as sociedades cooperativas mencionadas no artigo 16 da Lei nº 14.133/2021, para o agricultor familiar, o produtor rural pessoa física e para o microempreendedor individual - MEI, nos limites previstos da Lei Complementar nº 123/2006.

2.5. Não poderão disputar esta licitação:

2.5.1. Aquele que não atenda às condições deste Edital e seu(s) anexo(s);

2.5.2. Autor do anteprojeto, do projeto básico ou do projeto executivo, pessoa física ou jurídica, quando a licitação versar sobre serviços ou fornecimento de bens a ele relacionados;

2.5.3. Empresa, isoladamente ou em consórcio, responsável pela elaboração do projeto básico ou do projeto executivo, ou empresa da qual o autor do projeto seja dirigente, gerente, controlador, acionista ou detentor de mais de 5% (cinco por cento) do capital com direito a voto, responsável técnico ou subcontratado, quando a licitação versar sobre serviços ou fornecimento de bens a ela necessários;

2.5.4. Pessoa física ou jurídica que se encontre, ao tempo da licitação, impossibilitada de participar da licitação em decorrência de sanção que lhe foi imposta;

2.5.5. Aquele que mantenha vínculo de natureza técnica, comercial, econômica, financeira, trabalhista ou civil com dirigente do órgão ou entidade contratante ou com agente público que desempenhe função na licitação ou atue na fiscalização ou na gestão do contrato, ou que deles seja cônjuge, companheiro ou parente em linha reta, colateral ou por afinidade, até o terceiro grau;

2.5.6. Empresas controladoras, controladas ou coligadas, nos termos da Lei nº 6.404, de 15 de dezembro de 1976, concorrendo entre si;

2.5.7. Pessoa física ou jurídica que, nos 5 (cinco) anos anteriores à divulgação do edital, tenha sido condenada judicialmente, com trânsito em julgado, por exploração de trabalho infantil, por submissão de trabalhadores a condições análogas às de escravo ou por contratação de adolescentes nos casos vedados pela legislação trabalhista;

2.5.8. Agente público do órgão ou entidade licitante;

2.5.9. Organizações da Sociedade Civil de Interesse Público - OSCIP, atuando nessa condição;

2.5.10. Não poderá participar da licitação empresas que se encontrem sob falência, dissolução, recuperação judicial ou extrajudicial, exceto empresas com plano de recuperação acolhido judicialmente, e empresas em recuperação extrajudicial, com plano de recuperação homologado judicialmente.



2.5.11. Não poderá participar, direta ou indiretamente, da licitação ou da execução do contrato agente público do órgão ou entidade contratante, devendo ser observadas as situações que possam configurar conflito de interesses no exercício ou após o exercício do cargo ou emprego, nos termos da legislação que disciplina a matéria, conforme § 1º do art. 9º da Lei nº 14.133, de 2021.

2.6. O impedimento de que trata o item 2.5.4. será também aplicado ao licitante que atue em substituição a outra pessoa, física ou jurídica, com o intuito de burlar a efetividade da sanção a ela aplicada, inclusive a sua controladora, controlada ou coligada, desde que devidamente comprovado o ilícito ou a utilização fraudulenta da personalidade jurídica do licitante.

2.7. A critério da Administração e exclusivamente a seu serviço, o autor dos projetos e a empresa a que se referem os itens 2.5.2 e 2.5.3 poderão participar no apoio das atividades de planejamento da contratação, de execução da licitação ou de gestão do contrato, desde que sob supervisão exclusiva de agentes públicos do órgão ou entidade.

2.8. Equiparam-se aos autores do projeto as empresas integrantes do mesmo grupo econômico.

2.9. O disposto nos itens 2.5.2 e 2.5.3 não impede a licitação ou a contratação de serviço que inclua como encargo do contratado a elaboração do projeto básico e do projeto executivo, nas contratações integradas, e do projeto executivo, nos demais regimes de execução.

2.10. Poderá participar desta licitação pessoa jurídica em consórcio, desde que observadas as seguintes normas:

I - Comprovação de compromisso público ou particular de constituição de consórcio, subscrito pelos consorciados;

II - Indicação da empresa líder do consórcio, que será responsável por sua representação perante a Administração;

III - Admissão, para efeito de habilitação técnica, do somatório dos quantitativos de cada consorciado e, para efeito de habilitação econômico-financeira, do somatório dos valores de cada consorciado;

IV - Impedimento de a empresa consorciada participar, na mesma licitação, de mais de um consórcio ou de forma isolada;

V - Responsabilidade solidária dos integrantes pelos atos praticados em consórcio, tanto na fase de licitação quanto na de execução do contrato.

2.10.1. Fica estabelecido o acréscimo de 30% (trinta por cento) sobre o valor exigido de licitante individual para a habilitação econômico-financeira.

2.10.2. O acréscimo previsto no item 2.10.1 não se aplica aos consórcios compostos, em sua totalidade, de microempresas e pequenas empresas, assim definidas em lei.



2.10.3. O licitante vencedor é obrigado a promover, antes da celebração do contrato, a constituição e o registro do consórcio, nos termos do compromisso referido no inciso I do item 2.11.

2.10.4. A substituição de consorciado deverá ser expressamente autorizada pelo órgão ou entidade contratante e condicionada à comprovação de que a nova empresa do consórcio possui, no mínimo, os mesmos quantitativos para efeito de habilitação técnica e os mesmos valores para efeito de qualificação econômico-financeira apresentados pela empresa substituída para fins de habilitação do consórcio no processo licitatório que originou o contrato.

2.11. Os profissionais organizados sob a forma de cooperativa poderão participar de licitação quando:

I - A constituição e o funcionamento da cooperativa observarem as regras estabelecidas na legislação aplicável, em especial a Lei nº 5.764, de 16 de dezembro de 1971, a Lei nº 12.690, de 19 de julho de 2012, e a Lei Complementar nº 130, de 17 de abril de 2009;

II - A cooperativa apresentar demonstrativo de atuação em regime cooperado, com repartição de receitas e despesas entre os cooperados;

III - Qualquer cooperado, com igual qualificação, for capaz de executar o objeto contratado, vedado à Administração indicar nominalmente pessoas;

IV - O objeto da licitação referir-se, em se tratando de cooperativas enquadradas na Lei nº 12.690, de 19 de julho de 2012, a serviços especializados constantes do objeto social da cooperativa, a serem executados de forma complementar à sua atuação.

2.12. Para participação na licitação, os interessados deverão credenciar-se diretamente ou através de uma corretora de mercadorias associada à Bolsa de Licitações do Brasil, telefone: (041) 3097- 4600 – até horário fixado neste Edital para apresentação da proposta e início da concorrência.

2.13. A participação na Concorrência está condicionada obrigatoriamente a inscrição e credenciamento do licitante, até o limite de horário previsto, e deverá ser requerido acompanhado dos seguintes documentos:

a) Termo de Adesão (instrumento particular de mandato) que deverá ser encaminhado pelo licitante à Bolsa de Licitações do Brasil (BLL) para cadastro, bem como outorgando poderes específicos de sua representação (direta ou indireta) na concorrência.

a.1) O Termo de Adesão poderá ser baixado para preenchimento através do site da BLL ([www.bll.org.br](http://www.bll.org.br)), acessando o link "Cadastro".

a.2) O Tempo mínimo exigido pela BLL para liberação da senha de acesso ao sistema é de 24 (vinte e quatro horas) após o recebimento do Termo de Adesão acompanhado dos demais



documentos. Portanto, o licitante deve se atentar para o prazo limite de envio das propostas e providenciar o cadastro em tempo hábil.

a.3) Dúvidas a respeito do credenciamento na BLL poderão ser sanadas pelo telefone (041) 3097-4601 ou pelo e-mail [contato@bll.org.br](mailto:contato@bll.org.br).

b) Após efetivação do cadastro o licitante deverá efetuar a inserção no sistema eletrônico do valor inicial de cada lote/item e a marca/modelo do item ofertado. Obs.: no campo referente a marca inserir a expressão "SEM MARCA" quando tratar-se de prestação de serviços ou a expressão "MARCA PRÓPRIA" quando a marca permitir a identificação do licitante.

2.14. O custo de operacionalização e uso do sistema ficará a cargo do licitante que pagará a Bolsa de Licitações do Brasil, provedora do sistema eletrônico, o equivalente aos custos pela utilização dos recursos de tecnologia da informação, conforme Regulamento Operacional da Bolsa de Licitações e Leilões, que pode ser verificado no site [www.bll.org.br](http://www.bll.org.br).

2.15. É de responsabilidade do fornecedor conferir a exatidão dos seus dados cadastrais no sistema da BLL e mantê-los atualizados, devendo proceder, imediatamente, à correção ou à alteração dos registros tão logo identifique incorreção ou aqueles se tornem desatualizados.

2.16. A não observância do disposto no item anterior poderá ensejar desclassificação no momento da habilitação.

2.17. A microempresa ou empresa de pequeno porte, além da apresentação da declaração constante no Anexo 04 para fins de habilitação, deverá, quando do cadastramento da proposta inicial de preço a ser digitado no sistema, verificar nos dados cadastrais junto a BLL se assinalou seu regime de tributação no sistema, facultado ao Município se for o caso, promover diligência com a finalidade de comprovar o enquadramento da LICITANTE como ME ou EPP, diante das normas da Lei.

### 3. REGULAMENTO OPERACIONAL DO CERTAME

3.1. O certame será conduzido pelo Agente de Contratação do Município, que terá, em especial, as seguintes atribuições:

I - Receber, examinar e decidir as impugnações e os pedidos de esclarecimentos ao edital e aos anexos, além de poder requisitar subsídios formais aos responsáveis pela elaboração desses documentos no edital;

II - Iniciar e conduzir a sessão pública da licitação;

III - Verificar a conformidade da proposta em relação aos requisitos estabelecidos no edital;

IV - Coordenar a sessão pública e o envio de propostas;

V - Verificar e julgar as condições de habilitação;



VI - Sanear erros ou falhas que não alterem a substância das propostas, dos documentos de habilitação e sua validade jurídica e, se necessário, afastar licitantes em razão de vícios insanáveis;

VII - Indicar o vencedor do certame;

VIII - Receber recursos, apreciar sua admissibilidade e, se não reconsiderar a decisão, encaminhá-los à autoridade competente;

IX - Encaminhar o processo licitatório, devidamente instruído, após a sua conclusão, às autoridades competentes para a homologação e contratação.

#### **4. CREDENCIAMENTO NO SISTEMA DA BOLSA DE LICITAÇÕES DO BRASIL**

4.1. As pessoas jurídicas ou firmas individuais interessadas deverão nomear através do instrumento de mandato previsto no item 2.13 "a", operador devidamente credenciado em qualquer corretora de mercadorias associada à Bolsa de Licitações do Brasil, ou pela própria Bolsa de Licitações do Brasil, atribuindo poderes para formular lances de preços e praticar todos os demais atos e operações no sistema de compras do site: [www.bll.org.br](http://www.bll.org.br).

4.2. A participação do licitante na Concorrência Eletrônica se dará por meio de corretora contratada para representá-lo ou diretamente pela BLL.

4.3. O acesso do operador a concorrência, para efeito de encaminhamento de proposta de preço, documentos de habilitação e lances sucessivos de preços, em nome do licitante, somente se dará mediante prévia definição de senha privativa.

4.4. A chave de identificação e a senha dos operadores poderão ser utilizadas em qualquer licitação eletrônica, salvo quando canceladas por solicitação do credenciado ou por iniciativa da Bolsa de Licitações do Brasil.

4.5. É de exclusiva responsabilidade do usuário o sigilo da senha, bem como seu uso em qualquer transação efetuada diretamente ou por seu representante, não cabendo a Bolsa de Licitações do Brasil a responsabilidade por eventuais danos decorrentes de uso indevido da senha, ainda que por terceiros.

4.6. O credenciamento do fornecedor e de seu representante legal junto ao sistema eletrônico implica a responsabilidade legal pelos atos praticados e a presunção de capacidade técnica para realização das transações inerentes a concorrência eletrônica.

#### **5. DA PARTICIPAÇÃO NA CONCORRÊNCIA ELETRÔNICA**

5.1. A participação na Concorrência Eletrônica se dará por meio da digitação da senha pessoal e intransferível do representante credenciado (operador direto, ou da corretora de mercadorias) e subsequente cadastramento da proposta de preços, exclusivamente por meio do sistema eletrônico, observados data e horário limite estabelecidos.



5.2. Caberá ao fornecedor acompanhar as operações no sistema eletrônico durante a sessão pública da concorrência, ficando responsável pelo ônus decorrente da perda de negócios diante da inobservância de quaisquer mensagens emitidas pelo sistema ou da desconexão do seu representante.

5.3. O licitante responsabiliza-se exclusiva e formalmente pelas transações efetuadas em seu nome, assume como firmes e verdadeiras suas propostas e seus lances, inclusive os atos praticados diretamente ou por seu representante, excluída a responsabilidade do provedor do sistema ou do órgão ou entidade promotora da licitação por eventuais danos decorrentes de uso indevido das credenciais de acesso, ainda que por terceiros.

5.4. Qualquer dúvida em relação ao acesso no sistema operacional poderá ser esclarecida pelo número (041) 3097-4600, e-mail: contato@bll.org.br, ou através de uma corretora de mercadorias associada.

## **6. DO PREENCHIMENTO DA PROPOSTA ELETRÔNICA E APRESENTAÇÃO DOS DOCUMENTOS DE HABILITAÇÃO**

6.1. O cadastro de proposta no sistema eletrônico pressupõe o pleno conhecimento e atendimento às exigências de habilitação previstas no Edital. O Licitante será responsável por todas as transações que forem efetuadas em seu nome no sistema eletrônico, assumindo como firmes e verdadeiras suas propostas e lances.

6.1.1. No preenchimento da proposta eletrônica o licitante deverá obrigatoriamente informar nos campos próprios o valor de sua proposta inicial e a marca/modelo do item ofertado.

Obs.: No campo referente a marca/modelo inserir a expressão "SEM MARCA" quando tratar-se de prestação de serviços ou a expressão "MARCA PRÓPRIA" quando a marca permitir a identificação do licitante.

6.1.2. A não inserção das informações solicitadas implicará na desclassificação da Empresa.

6.1.3. É vedada a identificação do licitante na Proposta Eletrônica. A identificação implicará na desclassificação da empresa.

6.2. O objeto deverá estar totalmente dentro das especificações contidas no ANEXO 01 deste edital.

6.3. A validade da proposta será de no mínimo 60 (sessenta) dias, contados a partir da data da sessão pública da licitação.

6.4. É necessário a informação do regime fiscal (ME/EPP) no campo próprio do sistema.

6.5. Na presente licitação, a fase de habilitação sucederá as fases de apresentação de propostas e lances e de julgamento.

6.6. O cadastro da proposta eletrônica ocorrerá por meio de chave de acesso e senha.





- 6.7. Incumbirá ao licitante acompanhar as operações no sistema eletrônico durante a sessão pública da Concorrência, ficando responsável pelo ônus decorrente da perda de negócios, diante da inobservância de quaisquer mensagens emitidas pelo sistema ou de sua desconexão.
- 6.8. Até a abertura da sessão pública os licitantes poderão editar e/ou retirar sua proposta.
- 6.9. Não será estabelecida, nessa etapa do certame, ordem de classificação entre as propostas apresentadas, o que somente ocorrerá após a realização dos procedimentos de negociação e julgamento da proposta.
- 6.10. O licitante deverá comunicar imediatamente ao provedor do sistema qualquer acontecimento que possa comprometer o sigilo ou a segurança, para imediato bloqueio de acesso.
- 6.11. Desde que disponibilizada a funcionalidade no sistema, o licitante poderá parametrizar o seu valor final mínimo ou o seu percentual de desconto máximo quando do cadastramento da proposta e obedecerá às seguintes regras:
- 6.11.1. A aplicação do intervalo mínimo de diferença de valores ou de percentuais entre os lances, que incidirá tanto em relação aos lances intermediários quanto em relação ao lance que cobrir a melhor oferta; e
- 6.11.2. Os lances serão de envio automático pelo sistema, respeitado o valor final mínimo, caso estabelecido, e o intervalo de que trata o subitem acima.
- 6.12. O valor final mínimo ou o percentual de desconto final máximo parametrizado no sistema poderá ser alterado pelo fornecedor durante a fase de disputa, sendo vedado:
- 6.12.1. Valor superior a lance já registrado pelo fornecedor no sistema, quando adotado o critério de julgamento por menor preço; e
- 6.12.2. Percentual de desconto inferior a lance já registrado pelo fornecedor no sistema, quando adotado o critério de julgamento por maior desconto.
- 6.13. O valor final mínimo ou o percentual de desconto final máximo parametrizado na forma do item 6.11 possuirá caráter sigiloso para os demais fornecedores e para o órgão ou entidade promotora da licitação, podendo ser disponibilizado estrita e permanentemente aos órgãos de controle externo e interno.
- 7. DA ABERTURA DA SESSÃO, CLASSIFICAÇÃO E FORMULAÇÃO DOS LANCES**
- 7.1. A abertura da presente licitação dar-se-á em sessão pública, por meio de sistema eletrônico, na data, horário e local indicados neste Edital.
- 7.2. O Agente de Contratação verificará as propostas apresentadas, desclassificando desde logo aquelas que não estejam em conformidade com os requisitos estabelecidos neste Edital, contenham vícios insanáveis ou não apresentem as especificações exigidas.



- 7.2.1. A aceitabilidade das propostas estará sujeita a não identificação do licitante.
- 7.2.2. Não será aceita proposta inicial com valores superiores ao máximo fixado no Edital. Propostas iniciais com valores superiores ao máximo fixado no edital serão desclassificadas e não participarão da fase de lances.
- 7.2.3. A desclassificação será sempre fundamentada e registrada no sistema, com acompanhamento em tempo real por todos os participantes.
- 7.2.4. A não desclassificação da proposta não impede o seu julgamento definitivo em sentido contrário, levado a efeito na fase de aceitação.
- 7.3. O sistema ordenará automaticamente as propostas classificadas, sendo que somente estas participarão da fase de lances.
- 7.4. Aberta a etapa competitiva, os representantes dos fornecedores deverão estar conectados ao sistema para participar da sessão de lances.
- 7.5. O sistema disponibilizará campo próprio para troca de mensagens entre o Agente de Contratação e os licitantes.
- 7.6. Iniciada a etapa competitiva, os licitantes deverão encaminhar lances exclusivamente por meio do sistema eletrônico, sendo imediatamente informados do seu recebimento e do valor consignado no registro.
- 7.7. O critério de julgamento adotado será o de **MENOR PREÇO POR EMPREITADA POR PREÇO GLOBAL** e o lance deverá ser ofertado pelo valor total do lote.
- 7.8. Os licitantes poderão oferecer lances sucessivos, observando o horário fixado para abertura da sessão e as regras estabelecidas no Edital.
- 7.9. Fica a critério do Agente de Contratação a autorização da correção de lances com valores digitados errados ou situação semelhante. Somente serão aceitos lances com no máximo duas casas decimais após a vírgula.
- 7.10. O licitante somente poderá oferecer lance de valor inferior ao último por ele ofertado e registrado pelo sistema.
- 7.11. O intervalo mínimo de diferença de valores ou percentuais entre os lances, que incidirá tanto em relação aos lances intermediários quanto em relação à proposta que cobrir a melhor oferta deverá ser de R\$ 100,00 (Cem Reais).
- 7.12. Será adotado para o envio de lances na concorrência eletrônica o modo de disputa "ABERTO", em que os licitantes apresentarão lances públicos e sucessivos, com prorrogações.
- 7.13. A etapa de lances da sessão pública terá duração inicial de 10 (Dez) minutos e após isso, será prorrogada automaticamente pelo sistema quando houver lance ofertado nos últimos dois minutos do período de duração da sessão pública.



7.14. A prorrogação automática da etapa de lances, de que trata o item anterior, será de dois minutos e ocorrerá sucessivamente sempre que houver lances enviados nesse período de prorrogação, inclusive no caso de lances intermediários.

7.14.1. Não havendo novos lances na forma estabelecida nos itens anteriores, a sessão pública encerrar-se-á automaticamente.

7.15. Encerrada a fase competitiva sem que haja a prorrogação automática pelo sistema, poderá o Agente de Contratação, justificadamente, admitir o reinício da sessão pública de lances, em prol da consecução do melhor preço.

7.15.1. Não serão aceitos dois ou mais lances de mesmo valor, prevalecendo aquele que for recebido e registrado em primeiro lugar.

7.16. Durante o transcurso da sessão pública, os licitantes serão informados, em tempo real, do valor do menor lance registrado, vedada a identificação do licitante.

7.17. No caso de desconexão com o Agente de Contratação, no decorrer da etapa competitiva da Concorrência Eletrônica, o sistema eletrônico poderá permanecer acessível aos licitantes para a recepção dos lances, retornando o Agente, quando possível, sua atuação no certame, sem prejuízos dos atos realizados.

7.18. Quando a desconexão persistir por tempo superior a 10 (dez) minutos, a sessão da Concorrência Eletrônica será suspensa e terá reinício somente após comunicação expressa do Agente de Contratação, através de mensagem eletrônica (e-mail) divulgando data e hora da reabertura da sessão.

7.19. Caso o licitante não apresente lances, concorrerá com o valor de sua proposta inicial.

7.20. Em relação a itens não exclusivos para participação de microempresas e empresas de pequeno porte, uma vez encerrada a etapa de lances, será efetivada a verificação automática, junto à Receita Federal, do porte da entidade empresarial. O sistema identificará em coluna própria as microempresas e empresas de pequeno porte participantes, procedendo à comparação com os valores da primeira colocada, se esta for empresa de maior porte, assim como das demais classificadas, para o fim de aplicar-se o disposto nos arts. 44 e 45 da LC nº 123, de 2006.

7.23. Nessas condições, as propostas de microempresas e empresas de pequeno porte que se encontrarem na faixa de até 5% (cinco por cento) acima da melhor proposta ou melhor lance serão consideradas empatadas com a primeira colocada.

7.24. A melhor classificada nos termos do item anterior terá o direito de encaminhar uma última oferta para desempate, obrigatoriamente em valor inferior ao da primeira colocada, no prazo de 5 (cinco) minutos controlados pelo sistema, contados após a comunicação automática para tanto.



7.25. Caso a microempresa ou a empresa de pequeno porte melhor classificada desista ou não se manifeste no prazo estabelecido, serão convocadas as demais licitantes microempresa e empresa de pequeno porte que se encontrem naquele intervalo de 5% (cinco cento), na ordem de classificação, para o exercício do mesmo direito, no prazo estabelecido no subitem anterior.

7.26. No caso de equivalência dos valores apresentados pelas microempresas e empresas de pequeno porte que se encontrem nos intervalos estabelecidos nos subitens anteriores, será realizado sorteio entre elas para que se identifique aquela que primeiro poderá apresentar melhor oferta.

7.27. A ordem de apresentação pelos licitantes é utilizada como um dos critérios de classificação, de maneira que só poderá haver empate entre propostas iguais (não seguidas de lances), ou entre lances finais da fase fechada do modo de disputa aberto e fechado.

7.28. Havendo eventual empate entre propostas ou lances, o critério de desempate será aquele previsto no art. 60 da Lei nº 14.133, de 2021, nesta ordem:

7.28.1. Disputa final, hipótese em que os licitantes empatados poderão apresentar nova proposta em ato contínuo à classificação;

7.28.2. Avaliação do desempenho contratual prévio dos licitantes, para a qual deverão preferencialmente ser utilizados registros cadastrais para efeito de atesto de cumprimento de obrigações previstos nesta Lei;

7.28.3. Desenvolvimento pelo licitante de ações de equidade entre homens e mulheres no ambiente de trabalho, conforme regulamento;

7.28.4. desenvolvimento pelo licitante de programa de integridade, conforme orientações dos órgãos de controle.

7.29. Persistindo o empate, será assegurada preferência, sucessivamente, aos bens e serviços produzidos ou prestados por:


7.29.1. Empresas estabelecidas no território do Estado ou do Distrito Federal do órgão ou entidade da Administração Pública estadual ou distrital licitante ou, no caso de licitação realizada por órgão ou entidade de Município, no território do Estado em que este se localize;

7.29.2. Empresas brasileiras;

7.29.3. Empresas que invistam em pesquisa e no desenvolvimento de tecnologia no País;

7.29.4. Empresas que comprovem a prática de mitigação, nos termos da Lei nº 12.187, de 29 de dezembro de 2009.

7.30. Encerrada a etapa de envio de lances da sessão pública, o Agente de Contratação poderá encaminhar, pelo sistema eletrônico, contraproposta ao licitante que tenha apresentado o melhor preço, para que seja obtida melhor proposta, vedada a negociação em condições diferentes das previstas neste Edital.

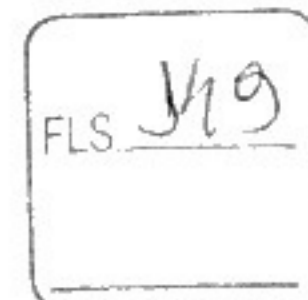

7.31. A negociação será realizada por meio do sistema, podendo ser acompanhada pelos demais licitantes.

7.32. O Agente de Contratação solicitará ao licitante melhor classificado que, no prazo de 02 (duas) horas, envie a proposta adequada ao último lance ofertado após a negociação realizada, acompanhada dos seguintes documentos:

a) Proposta adequada ao último lance ofertado após a negociação realizada, conforme modelo constante no Anexo 05.

b) Planilha de Serviços, que deverá ser preenchida conforme anexo publicado junto com este edital. O licitante deverá apresentar a planilha obrigatoriamente contendo as quantidades e a descrição completa de todos os itens na forma constante na planilha de serviços, sob pena de desclassificação.

c) Cronograma físico-financeiro publicado juntamente com este edital, devidamente preenchido, com o respectivo equilíbrio físico-financeiro constando o nome, número do registro no CREA e assinatura do responsável técnico indicado e o nome, número do RG e assinatura do responsável legal pela empresa.

d) Declaração de que não incorre nos impedimentos previstos no art. 14 da Lei nº 14.133/2021, legislação correlata e no item 2.6 do edital, para participação nesta licitação. (Anexo 02)

e) O fornecedor enquadrado como microempresa, empresa de pequeno porte ou sociedade cooperativa deverá apresentar declaração (Anexo 04) atestando que cumpre os requisitos estabelecidos no artigo 3º da Lei Complementar nº 123, de 2006, estando apto a usufruir do tratamento favorecido estabelecido em seus arts. 42 a 49, observado o disposto nos §§ 1º ao 3º do art. 4º, da Lei n.º 14.133, de 2021.

7.32.1. O Agente de Contratação efetuará as seguintes consultas sobre o licitante melhor classificado, juntando os comprovantes ao processo licitatório e informando no chat o resultado destas consultas:

a) Consulta Consolidada de Pessoa Jurídica, mantido pelo Tribunal de Contas da União (<https://certidoes-apf.apps.tcu.gov.br/>).

b) Consulta restrições ao direito de contratar com a Administração Pública, mantido pelo Tribunal de Contas do Estado do Paraná (<https://crcap.tce.pr.gov.br/ConsultarImpedidos.aspx>). Obs.: Esta consulta deverá ser realizada em nome da empresa licitante e também de seu sócio majoritário, por força da vedação de que trata o artigo 12 da Lei nº 8.429, de 1992.

7.32.2. Se for o caso, poderão ainda ser solicitados documentos complementares, quando necessários à confirmação daqueles exigidos neste Edital e já apresentados.

7.32.3. A proposta deverá ser apresentada conforme modelo constante no Anexo 05.



7.32.4. A proposta final deverá ser documentada nos autos e será levada em consideração no decorrer da execução do contrato e aplicação de eventual sanção à Contratada, se for o caso.

7.32.5. Todas as especificações do objeto contidas na proposta, tais como marca, modelo, tipo, fabricante e procedência, vinculam a Contratada.

7.32.6. O prazo de validade da proposta não será inferior a 60 (sessenta) dias, a contar da data de sua apresentação.

7.33. O prazo estabelecido no item 7.31 poderá ser prorrogado por igual período, uma única vez, nas seguintes situações:

I - por solicitação do licitante através do chat, antes de término do prazo estabelecido, mediante justificativa aceita pelo Agente de Contratação; ou

II - de ofício, a critério do Agente de Contratação, quando constatado que o prazo estabelecido não é suficiente para o envio dos documentos exigidos no edital para a verificação de conformidade de que trata o item 7.31.

7.34. O não cumprimento do prazo estabelecido no item 7.31, sem solicitação de prorrogação, acarretará na desclassificação da empresa e nas sanções previstas neste Edital, podendo o Agente de Contratação convocar a empresa que apresentou a proposta ou o lance subsequente.

7.35. Após a negociação do preço, o Agente de Contratação iniciará a fase de aceitação e julgamento da proposta.

## **8. DA ACEITABILIDADE DA PROPOSTA DE MENOR PREÇO**

8.1. Encerrada a etapa de negociação, o Agente de Contratação analisará os documentos apresentados pelo licitante provisoriamente classificado em primeiro lugar a fim de verificar se atende às condições de participação no certame, especialmente quanto à existência de sanção que impeça a participação no certame ou a futura contratação.

8.2. Caso conste na documentação apresentada a existência de Ocorrências Impeditivas Indiretas, o Agente de Contratação diligenciará para verificar se houve fraude por parte das empresas.

8.3. A tentativa de burla será verificada por meio dos vínculos societários, linhas de fornecimento similares, dentre outros. (IN nº 3/2018, art. 29, §1º).

8.4. O licitante será convocado para manifestação previamente a uma eventual desclassificação.

8.5. Constatada a existência de sanção, o licitante será reputado inabilitado, por falta de condição de participação.



8.6. Caso o licitante provisoriamente classificado em primeiro lugar tenha se utilizado de algum tratamento favorecido às ME/EPP's, o Agente de Contratação verificará se faz jus ao benefício, em conformidade com o item 2.2 deste edital.

8.7. Verificadas as condições de participação e de utilização do tratamento favorecido, o Agente de Contratação examinará a proposta classificada em primeiro lugar quanto à adequação ao objeto e à compatibilidade do preço em relação ao máximo estipulado para contratação neste Edital e em seus anexos, observado o disposto no artigo 29 a 35 da IN SEGES nº 73, de 30 de setembro de 2022.

8.8. Nos valores propostos estarão inclusos todos os custos operacionais, encargos previdenciários, trabalhistas, tributários, comerciais e quaisquer outros que incidam direta ou indiretamente na execução do objeto.

8.9. Os preços ofertados, tanto na proposta inicial, quanto na etapa de lances, serão de exclusiva responsabilidade do licitante, não lhe assistindo o direito de pleitear qualquer alteração, sob alegação de erro, omissão ou qualquer outro pretexto.

8.10. Se o regime tributário da empresa implicar o recolhimento de tributos em percentuais variáveis, a cotação adequada será a que corresponde à média dos efetivos recolhimentos da empresa nos últimos doze meses.

8.11. Em relação aos tributos, no pagamento serão retidos na fonte os percentuais estabelecidos na legislação vigente.

8.11.1. Quando aplicável, haverá retenção de Imposto de Renda Retido na Fonte, conforme Instrução Normativa 1234/12 da Receita Federal; Decreto Municipal nº 035/2023 de 11 de Outubro de 2023; Lei de Responsabilidade Fiscal; Lei de Improbidade Administrativa e princípios que regem a Administração Pública.

8.12. Será desclassificada a proposta vencedora que:

8.12.1. Contiver vícios insanáveis;

8.12.2. Não obedecer às especificações técnicas contidas no Termo de Referência;

8.12.3. Apresentar preços inexequíveis ou permanecerem acima do preço máximo definido para a contratação;

8.12.4. Não tiverem sua exequibilidade demonstrada, quando exigido pela Administração;

8.12.5. Apresentar desconformidade com quaisquer outras exigências deste Edital ou seus anexos, desde que insanável.

8.13. No caso de obras e serviços de engenharia, serão consideradas inexequíveis as propostas cujos valores forem inferiores a 75% (setenta e cinco por cento) do valor orçado pela Administração, conforme previsto no §4º do art. 59 da Lei 14.133/21.



8.14. No caso previsto no item anterior, não há que se cogitar a realização de diligências para aferir a inexequibilidade, pois a proposta abaixo do percentual de 75% já é identificada pela própria Lei como inexequível, devendo ser desclassificada. (Acórdão 2198/2023 – Plenário – TCU).

8.15. Na hipótese de necessidade de suspensão da sessão pública para a realização de diligências, com vistas ao saneamento das propostas, a sessão pública somente será reiniciada mediante aviso prévio no sistema e a ocorrência será registrada em ata.

8.15.1. O prazo para retorno de eventuais diligências será de 02 (duas) horas após a convocação, podendo ser prorrogado pelo Agente de Contratação por solicitação escrita e justificada do licitante, formulada antes de findo o prazo, e formalmente aceita pela Agente de Contratação.

8.16. Se a proposta ou lance vencedor for desclassificado, o Agente de Contratação examinará a proposta ou lance subsequente, e, assim sucessivamente, na ordem de classificação.

8.17. Havendo necessidade, o Agente de Contratação suspenderá a sessão, informando no “chat” a nova data e horário para a sua continuidade.

8.18. O Agente de Contratação poderá encaminhar, por meio do sistema eletrônico, contraproposta ao licitante que apresentou o lance mais vantajoso, com o fim de negociar a obtenção de melhor preço, vedada a negociação em condições diversas das previstas neste Edital.

8.19. Também nas hipóteses em que a Agente de Contratação não aceitar a proposta e passar à subsequente, poderá negociar com o licitante para que seja obtido preço melhor.

8.20. A negociação será realizada por meio do sistema, podendo ser acompanhada pelos demais licitantes.

8.21. Encerrada a análise quanto à aceitação da proposta, o Agente de Contratação verificará a habilitação do licitante, observado o disposto neste Edital.

## 9. DA HABILITAÇÃO

9.1. Para fins de habilitação, a(s) licitante(s) classificada(s) em primeiro lugar deverá(ão) inserir em campo próprio do sistema, os seguintes documentos:

### I – DECLARAÇÕES:

a) Declaração que está ciente e concorda com as condições contidas no edital e seus anexos, bem como de que a proposta apresentada compreende a integralidade dos custos para atendimento dos direitos trabalhistas assegurados na Constituição Federal, nas leis trabalhistas, nas normas infralegais, nas convenções coletivas de trabalho e nos termos de ajustamento de conduta vigentes na data de sua entrega em definitivo e que cumpre plenamente os requisitos de habilitação definidos no instrumento convocatório;





b) Declaração de que cumpre as exigências de reserva de cargos para pessoa com deficiência e para reabilitado da Previdência Social, previstas em lei e em outras normas específicas.

c) Declaração que não emprega menor de 18 anos em trabalho noturno, perigoso ou insalubre e não emprega menor de 16 anos, salvo menor, a partir de 14 anos, na condição de aprendiz, nos termos do artigo 7º, XXXIII, da Constituição;

d) Declaração que não possui empregados executando trabalho degradante ou forçado, observando o disposto nos incisos III e IV do art. 1º e no inciso III do art. 5º da Constituição Federal;

Obs.: As declarações solicitadas poderão ser apresentadas de forma unificada, conforme Anexo 03.

## II – RELATIVOS À HABILITAÇÃO JURÍDICA:

a) Registro comercial, no caso de empresa individual;

b) Ato constitutivo, estatuto ou contrato social em vigor, devidamente registrado, em se tratando de sociedades comerciais, e, no caso de sociedades por ações, acompanhado da documentação de eleição dos seus administradores;

c) Inscrição do ato constitutivo, no caso de sociedades civis, acompanhada de prova da diretoria em exercício;

d) Decreto de autorização, em se tratando de empresa ou sociedade estrangeira em funcionamento no País e ato de registro ou autorização para funcionamento expedido pelo órgão competente, quando a atividade assim o exigir;

## III – RELATIVOS À HABILITAÇÃO FISCAL, SOCIAL E TRABALHISTA

a) Inscrição no Cadastro Nacional da Pessoa Jurídica (CNPJ);

b) Inscrição no cadastro de contribuintes estadual e/ou municipal, se houver, relativo ao domicílio ou sede do licitante, pertinente ao seu ramo de atividade e compatível com o objeto contratual;

c) Prova de regularidade para com a Fazenda Federal e Seguridade Social, mediante apresentação de Certidão Negativa de Débitos Relativos aos Tributos Federais e à Dívida Ativa da União, nos termos da Portaria Conjunta RFB/PGFN nº 1.751, de 02/10/2014.

d) Prova de regularidade para com a Fazenda Estadual, mediante apresentação de Certidão Negativa de Tributos Estaduais, expedida pela Secretaria de Estado da Fazenda, do domicílio ou sede da proponente ou outra equivalente na forma da lei;

e) Prova de regularidade para com a Fazenda Municipal, mediante a apresentação de Certidão Negativa de Débitos Municipais, expedida pela Secretaria Municipal da Fazenda, do domicílio ou sede da proponente ou outra equivalente na forma da lei;



f) Prova de Regularidade perante o Fundo de Garantia por Tempo de Serviço – FGTS (CRF), emitida pela Caixa Econômica Federal;

g) Prova de inexistência de débitos inadimplidos perante a Justiça do Trabalho, mediante a apresentação de certidão negativa, nos termos do Título VII-A da Consolidação das Leis do Trabalho, aprovada pelo Decreto-Lei no 5.452, de 1º de maio de 1943.

#### IV – RELATIVOS À HABILITAÇÃO ECONÔMICO-FINANCEIRA:

a) Balanço patrimonial e demonstrações contábeis do último exercício social já exigíveis e apresentados na forma da lei, que comprovem a boa situação financeira da empresa, vedada a sua substituição por balancetes ou balanços provisórios, podendo ser atualizados por índices oficiais quando encerrado há mais de 3 (três) meses da data de apresentação da proposta;

b) Certidão negativa de falência e recuperação judicial ou extrajudicial, ou certidão que comprove plano de recuperação acolhido ou homologado judicialmente, expedida pelo distribuidor da sede da pessoa jurídica, ou de execução patrimonial, expedida no domicílio da pessoa física. A Certidão apresentada deve ter sido emitida há menos de 90 (noventa) dias da data marcada para a sessão.

c) Prova de Capacidade financeira conforme modelo do Anexo 09, apresentando as demonstrações contábeis do último exercício social já exigíveis na forma da lei. Deverão ser apresentados os índices de: Liquidez Geral (LG), Liquidez Corrente (LC) e Endividamento (E), cujos valores limites são os a seguir estabelecidos:

LG Valor mínimo	LC Valor mínimo	E Valor máximo
1,00	1,00	1,00

Os índices deverão ser apresentados com 2 (duas) casas decimais, desprezando-se as demais, obedecendo os limites previstos.

d) Declaração assinada pelo responsável legal da empresa e respectivo contador de modo a comprovar o capital social ou patrimônio Líquido, de no mínimo 10% (dez por cento) do valor estimado para a licitação, conforme Anexo 10.

#### V – RELATIVOS À QUALIFICAÇÃO TÉCNICA:

a) Declaração de participação na visita técnica expedida pelo licitador (Anexo 06) ou declaração formal (Anexo 07), assinada pelo responsável técnico da proponente, sob as penalidades da lei, de que tem pleno conhecimento das condições e peculiaridades inerentes à natureza dos trabalhos, assumindo total responsabilidade por esse fato e informando que não o utilizará para quaisquer questionamentos futuros que ensejem avenças técnicas ou financeiras com a contratante.

a.1) A visita técnica será realizada através da Secretaria de Viação, com o fiscal da obra. Os interessados podem entrar em contato, agendando o horário e a data, pelo fone: (42) 99841-



0495. Os agendamentos para a visita técnica somente serão efetuados até as 17h00min. Sendo em até dois dias antes da abertura do certame. Após essa data não serão mais efetuados agendamentos para a visita técnica.

a.2) Na visita técnica serão abordados os detalhes dos projetos, os serviços previstos nos planos de trabalho e orçamento, suas peculiaridades e respectivos critérios para medição, assim como para eventuais esclarecimentos. Posteriormente, será realizada visita aos locais das obras.

a.3) A proponente através de seu representante, quando da visita técnica deve obter, por sua exclusiva responsabilidade, toda a informação necessária para o preparo de sua proposta.

a.4) A presença de um representante da empresa proponente na visita técnica é requisito facultativo para participação na licitação.

a.5) Ao final da visita, será emitida declaração (Anexo 06) comprovando a presença do licitante na visita técnica e atestando que o representante da empresa tomou conhecimento de todas as informações, constatando as condições de execução e peculiaridades inerentes à natureza dos trabalhos para o cumprimento das obrigações do objeto desta licitação. A declaração de participação na visita técnica deverá ser entregue junto com os documentos de habilitação.

a.6) Caso a licitante opte por não realizar a visita técnica deverá obrigatoriamente entregar declaração formal (Anexo 07), assinada pelo responsável técnico da proponente, sob as penalidades da lei, atestando que tem pleno conhecimento das condições e peculiaridades inerentes à natureza dos trabalhos, assumindo total responsabilidade por esse fato e informando que não o utilizará para quaisquer questionamentos futuros que ensejem avenças técnicas ou financeiras com a contratante.

b) Certificado de Registro da licitante junto ao Conselho Regional de Engenharia e Agronomia (CREA) ou Conselho de Arquitetura e Urbanismo (CAU), dentro de seu prazo de validade e com jurisdição na sua sede.

c) Declaração de responsabilidade técnica, indicando o responsável técnico pela execução da obra até seu recebimento definitivo pelo licitador. (Anexo 08).

d) A declaração, acima exigida, deverá ser acompanhada de "Certificado de Acervo Técnico Profissional — CAT" do responsável(eis) técnico(s) indicado, emitido(s) pelo conselho competente, de execução de, no mínimo, uma obra de semelhante complexidade tecnológica e operacional a licitada.

e) Comprovação de vínculo, através de registro em carteira, ficha de registro ou contrato de prestação de serviços, entre o responsável técnico pela execução da obra e a proponente. Para dirigente ou sócio de empresa, tal comprovação poderá ser feita através de cópia da ata da assembleia de sua investidora no cargo ou contrato social.

f) Certificado de Registro de Pessoa Física, do responsável técnico indicado pela licitante junto CREA ou CAU, dentro de seu prazo de validade e com jurisdição na sua sede;



g) Apresentação de 01 (um) ou mais, atestados de capacidade técnica, em nome da proponente, expedido(s) por pessoa jurídica de direito público ou privado, comprovando a execução de todos os itens de obra em quantidade igual ou superior conforme definido a seguir:

DESCRIÇÃO DOS SERVIÇOS	QUANTIDADE MINIMA
Pavimento em concreto Betuminoso Usinado à Quente – CBUQ	1.600,00 m <sup>3</sup>

Obs: Para atendimento das quantidades mínimas acima, a quantidade de cada um dos serviços deverá ser atendida, sendo permitida a soma de atestados ou declarações.

h) Relação de disponibilidade de veículos, máquinas e equipamentos a serem disponibilizados para a execução da obra, a proponente deverá apresentar sua relação de veículos, máquinas e equipamentos conforme análise do projeto, constando o nome, n.º do RG, assinatura do responsável legal e nome, número do registro no CREA/CAU e assinatura do responsável técnico indicado, com declaração expressa de sua disponibilidade durante a execução, sob pena de inabilitação, (Anexo 11).

9.2. Quando permitida a participação de empresas estrangeiras que não funcionem no País, as exigências de habilitação serão atendidas mediante documentos equivalentes, inicialmente apresentados em tradução livre.

9.2.1. Na hipótese de o licitante vencedor ser empresa estrangeira que não funcione no País, para fins de assinatura do contrato, os documentos exigidos para a habilitação serão traduzidos por tradutor juramentado no País e apostilados nos termos do disposto no Decreto nº 8.660, de 29 de janeiro de 2016, ou de outro que venha a substituí-lo, ou consularizados pelos respectivos consulados ou embaixadas.

9.3. Quando permitida a participação de consórcio de empresas, a habilitação técnica, quando exigida, será feita por meio do somatório dos quantitativos de cada consorciado e, para efeito de habilitação econômico-financeira, quando exigida, será observado o somatório dos valores de cada consorciado.

9.3.1. Se o consórcio não for formado integralmente por microempresas ou empresas de pequeno porte e o termo de referência exigir requisitos de habilitação econômico-financeira, haverá um acréscimo de 30% para o consórcio em relação ao valor exigido para os licitantes individuais.

9.4. A verificação pelo Agente de Contratação, em sítios eletrônicos oficiais de órgãos e entidades emissores de certidões constitui meio legal de prova, para fins de habilitação.

9.5. Os documentos exigidos para habilitação serão enviados por meio do sistema, em formato digital, no prazo de 02 (duas) horas, prorrogável por igual período, contado da solicitação do Agente de Contratação.

9.5.1. O prazo estabelecido no item 9.5 poderá ser prorrogado por igual período, uma única vez, nas seguintes situações:



I - por solicitação do licitante através do chat, antes de término do prazo estabelecido, mediante justificativa aceita pelo Agente de Contratação; ou

II - de ofício, a critério do Agente de Contratação, quando constatado que o prazo estabelecido não é suficiente para o envio dos documentos exigidos no edital para a verificação de conformidade de que trata o item 9.1.

9.5.2. O não cumprimento do prazo estabelecido no item 9.5, sem solicitação de prorrogação, acarretará na inabilitação da empresa e nas sanções previstas neste Edital, podendo a Comissão de Contratação convocar a empresa que apresentou a proposta ou o lance subsequente para apresentação dos documentos nos mesmos termos.

9.6. A exigência dos documentos de habilitação somente será feita em relação ao licitante classificado em primeiro lugar, posteriormente ao julgamento das propostas.

9.7. Serão aceitos documentos com assinatura digital/eletrônica, nos termos da Medida Provisória nº. 2.200-2 de 24 de agosto de 2001.

9.8. Após a entrega dos documentos para habilitação, não será permitida a substituição ou a apresentação de novos documentos, salvo em sede de diligência, para (Lei 14.133/21, art. 64):

a) complementação de informações acerca dos documentos já apresentados pelos licitantes e desde que necessária para apurar fatos existentes à época da abertura do certame; e

b) atualização de documentos cuja validade tenha expirado após a data de recebimento das propostas;

9.9. Na análise dos documentos de habilitação, o Agente de Contratação poderá sanar erros ou falhas, que não alterem a substância dos documentos e sua validade jurídica, mediante decisão fundamentada, registrada em ata e acessível a todos, atribuindo-lhes eficácia para fins de habilitação e classificação.

9.10. Na hipótese de o licitante não atender às exigências para habilitação, o Agente de Contratação examinará a proposta subsequente e assim sucessivamente, na ordem de classificação, até a apuração de uma proposta que atenda ao presente edital, observado o prazo disposto no item 9.5.

9.10.1. Quando o licitante estiver concorrendo em mais de um item, a não apresentação dos documentos conforme solicitado neste edital resultará na sua inabilitação no(s) item(ns) que arrematou e nos demais que concorreu.

9.11. As microempresas e empresas de pequeno porte deverão apresentar toda a documentação exigida para efeito de comprovação de regularidade fiscal e trabalhista, mesmo que esta apresente alguma restrição.

9.11.1. Havendo alguma restrição na comprovação da regularidade fiscal, será assegurado o prazo de 5 (cinco) dias úteis, cujo termo inicial corresponderá ao momento em que o proponente for declarada vencedora do certame, prorrogáveis por igual período, a critério da



Administração, para regularização da documentação, pagamento ou parcelamento do débito, e emissão de eventuais certidões negativas ou positivas com efeito de certidão negativa.

9.11.2. A não regularização da documentação implicará decadência do direito à Contratação, sem prejuízo das sanções previstas na Lei 14.133/21, sendo facultado à Administração convocar os licitantes remanescentes, na ordem de classificação, para assinatura do contrato, ou revogar a licitação.

9.11.3. A existência de restrição relativamente à regularidade fiscal e trabalhista não impede que a licitante qualificada como microempresa ou empresa de pequeno porte seja declarada vencedora, uma vez que atenda a todas as demais exigências do edital.

9.11.4. A não-regularização fiscal e trabalhista no prazo previsto no subitem anterior acarretará a inabilitação do licitante, sem prejuízo das sanções previstas neste Edital, sendo facultada a convocação dos licitantes remanescentes, na ordem de classificação. Se, na ordem de classificação, seguir-se outra microempresa ou empresa de pequeno porte com alguma restrição na documentação fiscal e trabalhista, será concedido o mesmo prazo para regularização.

9.12. Os documentos exigidos para fins de habilitação poderão ser substituídos por registro cadastral emitido por órgão ou entidade pública, desde que o registro tenha sido feito em obediência ao disposto na Lei nº 14.133/2021, sendo válido somente para os documentos nele abrangidos.

9.13. Havendo necessidade de analisar minuciosamente os documentos exigidos, o Agente de Contratação suspenderá a sessão, informando no "chat" a nova data e horário para a continuidade da mesma.

9.14. A declaração do vencedor acontecerá no momento imediatamente posterior à fase de habilitação.

9.15. Constatado o atendimento às exigências de habilitação fixadas no Edital, o licitante será declarado vencedor.

9.16. Se a proposta ou o lance de menor valor não for aceitável ou se o fornecedor desatender às exigências habilitatórias, o Agente de Contratação examinará a proposta ou o lance subsequente, verificando a sua compatibilidade e a habilitação do participante, na ordem de classificação, e assim sucessivamente, até a apuração de uma proposta ou lance que atenda o Edital.

## 10. DOS RECURSOS

10.1. A interposição de recurso referente ao julgamento das propostas, à habilitação ou inabilitação de licitantes, à anulação ou revogação da licitação, observará o disposto no art. 165 da Lei nº 14.133, de 2021. 10.2. Declarado o vencedor, o proponente que desejar recorrer contra decisões do Agente de Contratação poderá fazê-lo, no sistema BLL, através do seu representante, manifestando sua intenção com registro da síntese das suas razões durante o tempo estipulado de 15 (quinze) minutos.



10.3. A manifestação da intenção de recorrer deverá ser realizada de forma motivada, isto é, indicando contra qual(is) decisão(ões) pretende recorrer e por quais motivos, em campo próprio do sistema.

10.4. A falta de manifestação imediata no momento e tempo estipulado importará a preclusão do direito de recurso.

10.5. Uma vez admitido o recurso, o recorrente terá, a partir de então, o prazo de 03 (três) dias úteis para apresentar as razões recursais, pelo sistema eletrônico, ficando os demais licitantes, desde logo, intimados para, querendo, apresentarem contrarrazões também pelo sistema eletrônico, em outros 03 (três) dias úteis, que começarão a contar do término do prazo do recorrente, sendo-lhes assegurada vista imediata dos elementos indispensáveis à defesa de seus interesses.

10.6. Os recursos deverão ser encaminhados em campo próprio do sistema.

10.7. O recurso será dirigido à autoridade que tiver editado o ato ou proferido a decisão recorrida, a qual poderá reconsiderar sua decisão no prazo de 3 (três) dias úteis, ou, nesse mesmo prazo, encaminhar recurso para a autoridade superior, a qual deverá proferir sua decisão no prazo de 10 (dez) dias úteis, contado do recebimento dos autos.

10.8. Os recursos interpostos fora do prazo não serão conhecidos.

10.9. O recurso e o pedido de reconsideração terão efeito suspensivo do ato ou da decisão recorrida até que sobrevenha decisão final da autoridade competente.

10.10. O acolhimento do recurso invalida tão somente os atos insuscetíveis de aproveitamento.

10.11. Não serão aceitas manifestações de recursos sobre assuntos meramente protelatórios ou quando não justificada a intenção de interpor o recurso pelo proponente.

10.12. Será informado no "chat" quando se dará o início da fase de manifestação da intenção de recursos.

10.13. É responsabilidade exclusiva do licitante o acompanhamento das informações no sistema da BLL.

## 11. FORMALIZAÇÃO DO PROCESSO E DO CONTRATO

11.1. Após a fase recursal, constatada a regularidade dos atos praticados, a autoridade competente adjudicará e homologará o procedimento licitatório.

11.2. Homologado o resultado da licitação, o licitante mais bem classificado terá o prazo de 05 (cinco) dias, contados a partir da data de sua convocação, para assinar o Contrato, cujo prazo de validade será até 31/12/2025 encontra-se nela fixado, sob pena de decadência do direito à contratação, sem prejuízo das sanções previstas na Lei nº 14.133, de 2021.



11.3. O prazo de convocação poderá ser prorrogado uma vez, por igual período, mediante solicitação do licitante mais bem classificado ou do fornecedor convocado, desde que:

- a) a solicitação seja devidamente justificada e apresentada dentro do prazo; e
- b) a justificativa apresentada seja aceita pela Administração.

11.4. É permitida a identificação e assinatura digital por pessoa física ou jurídica em meio eletrônico, mediante certificado digital emitido em âmbito da Infraestrutura de Chaves Públicas Brasileira (ICPBrasil). Deverá ser dada prioridade a assinatura por meio digital.

11.5. Será facultado à Administração, quando o convocado não assinar o termo de contrato ou não aceitar ou não retirar o instrumento equivalente no prazo e nas condições estabelecidas, convocar os licitantes remanescentes, na ordem de classificação, para a celebração do contrato nas condições propostas pelo licitante vencedor.

11.6. Decorrido o prazo de validade da proposta indicado no edital sem convocação para a contratação, ficarão os licitantes liberados dos compromissos assumidos.

11.7. A recusa injustificada do adjudicatário em assinar o contrato ou em aceitar ou retirar o instrumento equivalente no prazo estabelecido pela Administração caracterizará o descumprimento total da obrigação assumida e o sujeitará às penalidades legalmente estabelecidas e à imediata perda da garantia de proposta em favor do órgão ou entidade licitante.

## 12. PRAZOS E CONDIÇÕES DE EXECUÇÃO DO OBJETO

12.1. O Licitante deverá seguir rigorosamente as normas e padrões estabelecidos em Lei específica sobre a natureza do objeto, bem como diligenciar para que os serviços executados sejam de qualidade.

12.2. O objeto deverá ser executado totalmente conforme descrito no Anexo 01 do edital, independente de transcrição destas informações.

## 13. PAGAMENTO

13.1. O pagamento dos serviços será efetuado em moeda brasileira corrente, através de transferência eletrônica à conta-corrente fornecida pela contratada, seguindo o cronograma através de medições realizadas por meio de boletins de medição com periodicidade mensal e fechamento preferencialmente no último dia de cada mês. O pedido de medição deverá ser solicitado ao engenheiro fiscal da obra. Após realização da medição o pagamento será realizado em até 20 (vinte) dias através de transferência eletrônica após o envio da Nota Fiscal e documentação solicitada.

13.2. O faturamento deverá ser protocolado no protocolo geral da CONTRATANTE e deverá ser apresentado, conforme segue, de modo a padronizar condições e forma de apresentação:

- a) nota fiscal/fatura, com discriminação resumida dos serviços executados, número da licitação, número do contrato, destaque do valor e da alíquota do ISS já recolhido na prefeitura





municipal, e outros dados que julgar convenientes, não apresentar rasura e/ou entrelinhas e ser certificada pelo engenheiro fiscal;

b) cópia da guia de recolhimento da Previdência Social – GPS do(s) mês(es) de execução por obra(s), devidamente quitada(s) e autenticada(s) em cartório, de conformidade com o relatório do SEFIP/GFIP com as folhas detalhadas e resumidas por obra, bem como comprovante(s) de transmissão do(s) arquivo(s) para a Caixa Econômica Federal, e cópia(s) da(s) guia(s) de recolhimento do Fundo de Garantia por Tempo de Serviço - FGTS do(s) último(s) recolhimento(s) devido(s), devidamente quitada(s) e autenticada(s) em cartório, de conformidade com o demonstrativo de dados referentes ao FGTS/INSS, exclusivo para a(s) obra(s);

OBS: deverão ser apresentados os comprovantes de recolhimento de INSS e FGTS devidos em todos os meses de execução do contrato, contados entre a data de assinatura do contrato e o primeiro pagamento e entre um pagamento e outro, e não apenas o comprovante do último recolhimento realizado.

c) prova de inexistência de débitos inadimplidos perante a Justiça do Trabalho – Certidão Negativa de Débitos Trabalhistas – CNDT (Lei nº 12.440/2011);

d) cópia da folha de pagamento dos empregados de cada obra.

e) a liberação da primeira parcela fica condicionada à apresentação: - da ART pela CONTRATADA; - da quitação junto ao INSS, através de matrícula e CND; - da quitação junto ao FGTS/CEF, através do CRS;

f) a liberação da última parcela fica condicionada à apresentação: - da certidão negativa de débitos, expedida pelo INSS, referente ao objeto contratado concluído; - do Termo de Recebimento Provisório; - de comprovante, nos casos previstos, de ligações definitivas de água, energia elétrica, etc.

g) no mês em que ocorrer entrega de produtos ou subprodutos de madeira, sob pena de não serem medidos e pagos os serviços realizados, e sem prejuízo das penalidades previstas neste Edital, deverão ser entregues os seguintes documentos:

- original(is) ou cópia(s) autenticada(s) da(s) Nota(s) Fiscal(is) de aquisição dos referidos materiais;

- declaração de fornecimento de produtos e subprodutos de madeira de origem exótica ou de origem nativa de procedência legal;

- original da primeira via da ATPF – Autorização de Transporte de Produtos Florestais, expedida pelo Instituto Brasileiro de Meio Ambiente e dos Recursos Naturais Renováveis – IBAMA;

- comprovante do Cadastro Técnico Federal do Instituto Brasileiro de Meio Ambiente e dos Recursos Naturais Renováveis – IBAMA, do fornecedor de produtos ou subprodutos de madeira de origem nativa.



13.3. Para efetivação do pagamento correspondente a empresa vencedora deverá comprovar que estão mantidas todas as condições demonstradas quando da habilitação a presente licitação, as quais deverão ser mantidas durante todo o período de execução do contrato, a não apresentação suspenderá o devido pagamento até que se regularize.

13.4. A Contratada deverá informar na nota fiscal o número da licitação e o número da nota de empenho.

13.5. Em caso de devolução da Nota Fiscal ou Fatura para correção, o prazo para o pagamento passará a fluir após a sua reapresentação.

13.6. A nota fiscal/fatura deverá ser emitida pela própria Contratada, obrigatoriamente com o número de inscrição no CNPJ apresentado nos documentos de habilitação e das propostas de preços, bem como da Nota de Empenho, não se admitindo notas fiscais/faturas emitidas com outros CNPJs.

13.7. No caso de atraso do pagamento, desde que a CONTRATADA não tenha concorrido de alguma forma para tanto, serão devidos pela CONTRATANTE encargos moratórios à taxa nominal de 6% a.a. (seis por cento ao ano), capitalizados diariamente em regime de juros simples. O valor dos encargos será calculado pela fórmula:  $EM = I \times N \times VP$ , onde: EM = Encargos moratórios devidos; N = Números de dias entre a data prevista para o pagamento e a do efetivo pagamento; I = Índice de compensação financeira = 0,00016438 e VP = Valor da prestação em atraso.

#### 14. DOS RECURSOS ORÇAMENTÁRIOS

15.1. As despesas correrão à conta dos recursos orçamentários e suas respectivas dotações serão as indicadas no Anexo 01 do edital.

#### 15. DA FISCALIZAÇÃO

15.1. A execução dos serviços ora contratados será objeto de acompanhamento, controle, fiscalização e avaliação por representante da Contratante, para este fim especialmente designado, com as atribuições específicas determinadas na Lei nº 14.133/21.

15.2. A Contratante, por intermédio do servidor/equipe responsável pela fiscalização, poderá rejeitar serviços que estiverem em desacordo com o contrato, devendo a Contratada permitir pleno acesso da fiscalização, além de dispor todos os elementos necessários ao desempenho dessa função.

15.3. A fiscalização terá poderes para sustar o andamento de serviços prestados em desacordo com o estabelecido no contrato, comunicando à autoridade competente, para que sejam adotadas as providências legais cabíveis, em especial a emissão imediata de ordem de paralisação dos serviços.

15.4. Em caso de faltas que possam constituir situações passíveis de penalização, deve a fiscalização informar o fato ao setor competente, instruindo o seu relatório com os documentos necessários à comprovação da irregularidade.



15.5. O acompanhamento, o controle, a fiscalização e avaliação de que trata este item não excluem a responsabilidade da Contratada e nem confere à Contratante responsabilidade solidária, inclusive perante terceiros, por quaisquer irregularidades ou danos na execução dos serviços contratados.

15.6. A Contratante se reserva o direito de rejeitar, no todo ou em parte, os serviços ora contratados, prestados em desacordo com o presente Edital e seus Anexos e com o contrato.

15.7. Fiscal da Obra: Será responsável por acompanhar a execução física da obra o Engenheiro Civil BRUNO CESAR DE CAMPOS, CREA/CAU PR 171596-D, lotado na Secretaria de Planejamento.

15.8. Fiscal de Contrato: A fiscalização do cumprimento das obrigações contratuais, será do servidor da Secretaria Municipal de Viação Elizeu Schreiner.

## 16. INFRAÇÕES E SANÇÕES ADMINISTRATIVAS

16.1. Comete infração administrativa, nos termos da Lei nº 14.133, de 2021, o detentor do Contrato que:

- a) der causa à inexecução parcial do Contrato;
- b) der causa à inexecução parcial do Contrato que cause grave dano à Administração ou ao funcionamento dos serviços públicos ou ao interesse coletivo;
- c) der causa à inexecução total do Contrato;
- d) deixar de entregar a documentação exigida para o certame;
- e) não manter a proposta, salvo em decorrência de fato superveniente devidamente justificado;
- f) não assinar o Contrato ou não entregar a documentação exigida para a contratação, quando convocado dentro do prazo de validade de sua proposta;
- g) ensejar o retardamento da execução ou da entrega do objeto da contratação sem motivo justificado;
- h) apresentar declaração ou documentação falsa exigida para o certame ou prestar declaração falsa durante a dispensa eletrônica ou execução do contrato;
- i) fraudar a contratação ou praticar ato fraudulento na execução do contrato;
- j) comportar-se de modo inidôneo ou cometer fraude de qualquer natureza;
- l) praticar atos ilícitos com vistas a frustrar os objetivos da contratação;
- m) praticar ato lesivo previsto no art. 5º da Lei nº 12.846, de 1º de agosto de 2013.

16.2. Serão aplicadas ao responsável pelas infrações administrativas acima descritas as seguintes sanções:

- I) Advertência, quando o detentor do Contrato der causa à inexecução parcial do objeto, sempre que não se justificar a imposição de penalidade mais grave (art. 156, §2º, da Lei);
- II) Impedimento de licitar e contratar, quando praticadas as condutas descritas nas alíneas b, c, d, e, f e g do subitem anterior, sempre que não se justificar a imposição de penalidade mais grave (art. 156, §4º, da Lei);



III) Declaração de inidoneidade para licitar e contratar, quando praticadas as condutas descritas nas alíneas h, i, j, k e l do item anterior, bem como nas alíneas b, c, d, e, f e g, que justifiquem a imposição de penalidade mais grave (art. 156, §5º, da Lei).

IV) Multa:

a) moratória de 2% (dois por cento) por dia de atraso injustificado sobre o valor da parcela inadimplida, até o limite de 15 (quinze) dias;

b) compensatória de 30% (trinta por cento) sobre o valor total do contrato, no caso de inexecução total do objeto;

16.3. A aplicação das sanções previstas neste edital não exclui, em hipótese alguma, a obrigação de reparação integral do dano causado à Contratante (art. 156, §9º)

16.4. Todas as sanções previstas neste edital poderão ser aplicadas cumulativamente com a multa (art. 156, §7º).

16.5. A aplicação das sanções realizar-se-á em processo administrativo que assegure o contraditório e a ampla defesa ao Contratado, observando-se o procedimento previsto no caput e parágrafos do art. 158 da Lei nº 14.133, de 2021, para as penalidades de impedimento de licitar e contratar e de declaração de inidoneidade para licitar ou contratar.

16.6. Na aplicação das sanções serão considerados (art. 156, §1º):

a) a natureza e a gravidade da infração cometida;

b) as peculiaridades do caso concreto;

c) as circunstâncias agravantes ou atenuantes;

d) os danos que dela provierem para o Contratante;

e) a implantação ou o aperfeiçoamento de programa de integridade, conforme normas e orientações dos órgãos de controle.

16.7. Os atos previstos como infrações administrativas na Lei nº 14.133, de 2021, ou em outras leis de licitações e contratos da Administração Pública que também sejam tipificados como atos lesivos na Lei nº 12.846, de 2013, serão apurados e julgados conjuntamente, nos mesmos autos, observados o rito procedimental e autoridade competente definidos na referida Lei (art. 159).

16.8. A personalidade jurídica do Contratado poderá ser desconsiderada sempre que utilizada com abuso do direito para facilitar, encobrir ou dissimular a prática dos atos ilícitos previstos neste Edital ou para provocar confusão patrimonial, e, nesse caso, todos os efeitos das sanções aplicadas à pessoa jurídica serão estendidos aos seus administradores e sócios com poderes de administração, à pessoa jurídica sucessora ou à empresa do mesmo ramo com relação de



coligação ou controle, de fato ou de direito, com o Contratado, observados, em todos os casos, o contraditório, a ampla defesa e a obrigatoriedade de análise jurídica prévia (art. 160).

16.9. O Contratante deverá, no prazo máximo 15 (quinze) dias úteis, contado da data de aplicação da sanção, informar e manter atualizados os dados relativos às sanções por ela aplicadas, para fins de publicidade no Cadastro Nacional de Empresas Inidôneas e Suspensas (Ceis) e no Cadastro Nacional de Empresas Punidas (Cnep), instituídos no âmbito do Poder Executivo Federal. (Art. 161).

16.10. As sanções de impedimento de licitar e contratar e declaração de inidoneidade para licitar ou contratar são passíveis de reabilitação na forma do art. 163 da Lei nº 14.133/21.

### 17. CRITÉRIO DE REAJUSTE

17.1. Não haverá reajuste de preços no transcorrer de 12 (doze) meses da data da apresentação da proposta. Caso passe dos 12 meses poderá ser acertado entre as partes reajuste, mediante a aplicação do índice INCC DI/FGV, sobre o saldo remanescente dos serviços, devidamente justificado, devendo ser aplicado a fórmula a seguir:

$$SR = S (I12 / I0)$$

$$R = SR - S$$

I12 = índice INCC-DI/FGV do 12º mês após proposta.

I0 = índice INCC-DI/FGV do mês da proposta.

S = saldo de contrato após medição referente ao 12º mês da proposta.

SR = saldo reajustado

R = valor do reajuste

17.2. Na hipótese de sobrevirem fatos imprevisíveis ou previsíveis, porém de consequências incalculáveis, retardadores ou impeditivos da execução do ajustado, ou ainda, em caso de força maior, caso fortuito, ou fato do príncipe, configurando álea econômica extraordinária e extracontratual, a relação que as partes pactuaram inicialmente entre os encargos da empresa detentora do Contrato e a retribuição do Contratante para a justa remuneração do fornecimento, poderá ser revisada, objetivando a manutenção do equilíbrio econômico – financeiro inicial do contrato.

17.3. Quaisquer tributos ou encargos legais criados, alterados ou extintos, bem como a superveniência de disposições legais, quando ocorridas após a data de apresentação da proposta, de comprovada repercussão nos preços contratados, implicarão a revisão destes para mais ou para menos, conforme o caso.

17.4. Na hipótese de a empresa detentora do Contrato solicitar alteração de preço, a mesma terá que justificar o pedido, através de planilha detalhada de custos, acompanhada de documentos que comprove a procedência do pedido, tais como: lista de preços de fabricantes, notas fiscais de aquisição de produtos, etc.

17.5. Na hipótese de solicitação de revisão de preços pela empresa detentora do Contrato, esta deverá comprovar o desequilíbrio econômico – financeiro, em prejuízo da Municipalidade.



17.6. Fica facultado ao Contratante realizar ampla pesquisa de mercado para subsidiar, em conjunto com a análise dos requisitos dos itens anteriores, a decisão quanto à revisão dos preços solicitada pela empresa detentora do Contrato.

17.7. A eventual autorização da revisão de preços será concedida após análise técnica e jurídica do Contratante.

17.8. O reajuste para manutenção do equilíbrio econômico-financeiro do Contrato será realizado por meio de aditivo contratual.

## 18. DAS OBRAS PROVISÓRIAS

18.1. A CONTRATADA deve submeter à fiscalização os desenhos, especificações técnicas e memoriais propostos para as obras provisórias que se façam necessárias, que deverá aprová-los caso estejam adequados ao objeto deste Contrato.

18.2. A CONTRATADA é responsável pelo projeto das obras provisórias.

18.3. A aprovação pela fiscalização não altera as responsabilidades da CONTRATADA pelo projeto de obras provisórias.

18.4. A CONTRATADA deve obter a aprovação dos órgãos competentes para o seu projeto de obras provisórias, onde requeridas.

## 19. DOS SERVIÇOS NÃO PREVISTOS

19.1. Por determinação do CONTRATANTE a CONTRATADA fica obrigada a aceitar, nas mesmas condições contratuais, os acréscimos ou supressões quantitativas que se fizer(em) na obra, nos limites autorizados em lei.

19.2. A supressão de serviços resultantes de acordo celebrado expressamente entre o CONTRATANTE e a CONTRATADA poderão ultrapassar o limite estabelecido no item anterior.

19.3. Se no Contrato não houver sido contemplados preços unitários para a obra, esses serão fixados mediante acordo entre as partes, respeitados os limites estabelecidos no item 19.1.

## 20. DOS MATERIAIS, VEÍCULOS, MÁQUINAS E EQUIPAMENTOS

20.1. Os materiais, veículos, máquinas e equipamentos a serem empregados nos serviços decorrentes deste Contrato serão fornecidos pela CONTRATADA e serão de primeira qualidade, cabendo ao CONTRATANTE, por intermédio da fiscalização, impedir o emprego daqueles que julgar impróprios.

20.2. Sempre que dos documentos de licitação não constarem características determinadas em referência à mão-de-obra, materiais, artigos e equipamentos, entender-se-á que os mesmos devem ser novos, da melhor qualidade em suas respectivas espécies, de acordo com a finalidade a que se destinam. No caso em que materiais, artigos e equipamentos são



mencionados nas especificações técnicas e/ou memoriais como “similar” a qualquer padrão especial, o CONTRATANTE decidirá sobre a questão da similaridade.

## **21. DA SEGURANÇA E MEDICINA DO TRABALHO**

21.1. A CONTRATADA não será eximida de qualquer responsabilidade quanto à segurança individual e coletiva de seus trabalhadores, deverá fornecer a todos os trabalhadores o tipo adequado de equipamento de proteção individual – EPI, deverá treinar e tornar obrigatório o uso dos EPIs.

21.2. O equipamento de proteção individual fornecido ao empregado deverá, obrigatoriamente, conter a identificação da CONTRATADA.

21.3. A CONTRATADA, em qualquer hipótese, não se eximirá da total responsabilidade quanto à negligência ou descumprimento da Lei Federal nº 6.514 de 22/12/77, Portaria nº 3.214, de 08/06/78, Normas Regulamentares - NRs 01 a 28 e em especial as NRs 04, 05, 06 e 18.

21.4. Deverão ser observadas pela contratada todas as condições de higiene e segurança necessárias à preservação da integridade física de seus empregados e aos materiais envolvidos na obra, de acordo com as Normas Regulamentadoras - NRs aprovadas pela Portaria nº 3.214, de 08/06/78, Lei Federal nº 6.514, de 22/12/77.

21.5. A CONTRATANTE atuará objetivando o total cumprimento das normas de segurança, estando autorizada a interditar serviços ou parte destes em caso do não-cumprimento das exigências de lei. Se houver paralisações, estas não serão caracterizadas como justificativa por atraso na execução da obra.

21.6. Cabe à CONTRATADA solicitar a CONTRATANTE a presença imediata do responsável pela fiscalização em caso de acidente (s) na obra, nos serviços e/ou nos bens de terceiros, para que seja providenciada a necessária perícia.

## **22. DA SEGURANÇA DA OBRA E DA RESPONSABILIDADE CIVIL DA CONTRATADA**

22.1. A CONTRATADA responderá pela solidez do objeto deste contrato, nos termos do art. 618 do Código Civil Brasileiro, bem como pelo bom andamento dos serviços, podendo o CONTRATANTE, por intermédio da fiscalização, impugná-los quando contrariarem a boa técnica ou desobedecerem aos projetos e/ou especificações técnicas e/ou memoriais.

22.2. A CONTRATADA deverá manter um perfeito sistema de sinalização e segurança em todos os locais de serviços, principalmente nos de trabalho em vias públicas, de acordo com as normas de segurança do trabalho.

22.3. A CONTRATADA assumirá integral responsabilidade por danos causados ao CONTRATANTE ou a terceiros decorrentes da execução dos serviços ora contratados, inclusive acidentes, mortes, perdas ou destruições parciais ou totais, isentando o CONTRATANTE de todas as reclamações que possam surgir com relação ao presente Contrato.



22.4. Caso a CONTRATANTE seja acionada judicial ou administrativamente, inclusive reclamações trabalhistas, por qualquer ato decorrente do presente contrato, a CONTRATADA assumirá para si a responsabilidade por toda e qualquer eventual condenação, isentando a CONTRATANTE de quaisquer obrigações, aplicando-se no caso concreto uma das formas de intervenção de terceiros previstas no Código de Processo Civil, especialmente a denúncia da lide (art. 70 – CPC), se for o caso.

22.5. A intenção das partes, aqui manifestada expressamente, é a de que a CONTRATADA assuma e se responsabilize direta e integralmente pela plena e total realização dos serviços contratados, sob pena de incorrer em descumprimento de obrigação contratual e sujeitar-se à aplicação das penalidades cabíveis.

22.6. A CONTRATADA responde, exclusiva e diretamente, por todo e qualquer ato ilícito praticado por seus prepostos que dele decorra a obrigação e/ou necessidade de ressarcimento de danos materiais ou morais (art. 932, III, Código Civil), não podendo a CONTRATANTE ser responsabilizada por eles a nenhum título.

### **23. DA CESSÃO DO CONTRATO E SUBCONTRATAÇÃO**

23.1. A CONTRATADA não poderá ceder o presente Contrato, no todo ou em parte, a nenhuma pessoa física ou jurídica, sem autorização prévia, por escrito, da CONTRATANTE.

23.2. Se a CONTRATADA ceder o presente Contrato, no todo ou em parte, a uma ou mais pessoas físicas ou jurídicas sem autorização prévia, por escrito da CONTRATANTE, deverá obrigatoriamente reassumir a execução da obra no prazo máximo de 15 (quinze) dias, da data da notificação ou aplicação da multa, sem prejuízo de outras sanções contratuais;

23.3. Se eventualmente for concedida a subcontratação no todo ou em parte pelo CONTRATANTE, não reduz nem elimina as responsabilidades e obrigações da CONTRATADA em decorrência deste Contrato, nem importará em estabelecer qualquer vínculo entre a CONTRATANTE e o subcontratado.

### **24. DA IMPUGNAÇÃO AO EDITAL E PEDIDOS DE ESCLARECIMENTOS**

24.1. Até 03 (três) dias úteis antes da data fixada para recebimento das propostas qualquer interessado poderá impugnar ou solicitar esclarecimentos em relação a este ato convocatório.

24.1.1. As impugnações referentes a este edital deverão ser cadastradas em campo próprio do sistema da BLL (Acesso BLL Compras -> Acesso Público -> Impugnações -> Requerer Impugnação), devendo ser anexado arquivo com as razões que a fundamentem.

a) O arquivo anexado será protocolado no Protocolo Geral do Município de Santa Maria do Oeste, sendo anexado ao processo originário desta licitação.

b) Para fins de tempestividade será considerada a data de cadastro da impugnação no sistema da BLL.

c) Caberá a Comissão de Contratação, auxiliado pelos responsáveis pela elaboração deste Edital e seus anexos, decidir sobre a impugnação no prazo de até três dias úteis limitado ao último dia útil anterior à data da abertura do certame.





d) A decisão sobre a impugnação será informada em campo próprio do sistema da BLL.

24.1.2. Da mesma forma, os esclarecimentos relacionados a esta licitação deverão ser solicitados através de cadastrado em campo próprio do sistema da BLL (Acesso BLL Compras -> Acesso Público -> Esclarecimentos -> Fazer Pergunta).

24.2. Por se tratar de Concorrência na forma Eletrônica, não serão reconhecidos esclarecimentos/impugnações apresentados por meio diverso do previsto neste edital.

24.3. Não serão conhecidas as impugnações e os pedidos de esclarecimentos apresentados fora do prazo legal.

24.4. As impugnações e pedidos de esclarecimentos não suspendem os prazos previstos no certame.

24.5. A concessão de efeito suspensivo à impugnação é medida excepcional e deverá ser motivada pelo agente de contratação, nos autos do processo de licitação.

24.6. Acolhida a impugnação, será definida e publicada nova data para a realização do certame.

## 25. DISPOSIÇÕES FINAIS

25.1. Será divulgada ata da sessão pública no sistema eletrônico.

25.2. Todas as referências de tempo no Edital, no aviso e durante a sessão pública observarão o horário de Brasília - DF.

25.3. Nos termos do art. 71 da Lei 14.133/21, a autoridade competente poderá revogar a licitação por motivo de conveniência e oportunidade ou proceder à anulação da licitação, de ofício ou mediante provocação de terceiros, sempre que presente ilegalidade insanável;

25.3.1. Ao pronunciar a nulidade, a autoridade indicará expressamente os atos com vícios insanáveis, tornando sem efeito todos os subsequentes que deles dependam, e dará ensejo à apuração de responsabilidade de quem lhes tenha dado causa.

25.3.2. O motivo determinante para a revogação do processo licitatório deverá ser resultante de fato superveniente devidamente comprovado.

25.3.3. Nos casos de anulação e revogação, deverá ser assegurada a prévia manifestação dos interessados.

25.4. As normas disciplinadoras da licitação serão sempre interpretadas em favor da ampliação da disputa entre os interessados, desde que não comprometam o interesse da Administração, o princípio da isonomia, a finalidade e a segurança da contratação.



25.5. Os licitantes assumem todos os custos de preparação e apresentação de suas propostas e a Administração não será, em nenhum caso, responsável por esses custos, independentemente da condução ou do resultado do processo licitatório.

25.6. Na contagem dos prazos estabelecidos neste Edital e seus Anexos, excluir-se-á o dia do início e incluir-se-á o do vencimento. Só se iniciam e vencem os prazos em dias de expediente na Administração.

25.7. O desatendimento de exigências formais não essenciais não importará o afastamento do licitante, desde que seja possível o aproveitamento do ato, observados os princípios da isonomia e do interesse público.

25.8. Em caso de divergência entre disposições deste Edital e de seus anexos ou demais peças que compõem o processo, prevalecerá as deste Edital.

25.9. O Edital e seus anexos estão disponíveis, na íntegra, no Portal da Transparência do Município.

25.10. Os proponentes intimados para prestar quaisquer esclarecimentos adicionais deverão fazê-lo no prazo determinado pela Comissão de Contratação, sob pena de desclassificação/inabilitação;

25.11. Os casos não previstos neste Edital serão decididos pela Comissão de Contratação, nos termos da legislação vigente.

25.12. A participação do proponente nesta licitação implica em aceitação de todos os termos deste Edital;

25.13. Não cabe à Bolsa de Licitações e Leilões do Brasil qualquer responsabilidade pelas obrigações assumidas pelo fornecedor com o licitador, em especial com relação à forma e às condições de entrega dos bens ou da prestação de serviços e quanto à quitação financeira da negociação realizada.

25.14. O foro designado para julgamento de quaisquer questões judiciais resultantes deste Edital será o de Pitanga/PR;

Santa Maria do Oeste – Pr, 08 de Novembro de 2025.

**OSCAR DELGADO**  
**PREFEITO MUNICIPAL**

**ANEXO 01 – TERMO DE REFERÊNCIA****TERMO DE REFERÊNCIA DA DESPESA PARA EXECUÇÃO DE OBRAS COM FUNDAMENTO NA LEI FEDERAL Nº. 14.133/2021.****1- Definição do objeto:**

Solicitamos abertura de licitação na modalidade de Concorrência (menor preço) visando a execução da seguinte obra:

ITEM	DESCRIÇÃO	VALOR TOTAL
01	<b>CONTRATAÇÃO DE EMPRESA PARA REALIZAR PAVIMENTAÇÃO COM AREA DE CERCA DE 13 KM DE ESTRADA RURAL, CONECTANDO ÁREAS AGRICOLAS DE ASSENTAMENTO RURAL, PASSANDO PELAS COMUNIDADES OURO VERDE E ESTRELA DO OESTE ATÉ O PERÍMETRO URBANO DO MUNICÍPIO DE SANTA MARIA DO OESTE - PR, CUJA OBRA DEVERÁ SER REALIZADA DE ACORDO COM A PLANILHA E DEMAIS PROJETOS</b>	R\$ 14.554.243,42

1.2. Classificação do objeto: Trata-se de execução de obra.

1.3. Subclasse da Classificação Nacional de Atividades Econômicas – CNAE: 4211-1/01 – Construção de Rodovias e Ferrovias.

1.4. Justificativa para dispensa dos documentos solicitados: Em anexo ao presente segue projeto executivo.

1.5. Valor total: O valor máximo estimado para a execução do objeto descrito acima é de R\$ 14.554.243,42 (Quatorze Milhões Quinhentos e Cinquenta e Quatro Mil Duzentos e Quarenta e Três Reais e Quarenta e Dois Centavos), conforme planilha de serviços elaborada pelo Sistema Nacional de Pesquisa de Custos e Índices da Construção Civil – SINAPI, com base nas tabelas oficiais.

1.6. Registro de Preços: ( ) SIM (x) NÃO

**2- Justificativa:**

O trecho de estrada rural proposto para obras de pavimentação asfáltica terá início próximo ao perímetro urbano de Santa Maria do Oeste, passando pela comunidade Estrela do Oeste até a comunidade Ouro Verde, localiza-se na região de domínio da bacia hidrográfica do Rio Piquiri que pertence à área de contribuição hídrica incremental do reservatório de Itaipu. A região atendida pelas obras de infraestrutura viária estende-se por aproximadamente 4.000 hectares, com impacto positivo em melhorias na qualidade de vida de cerca de 400 famílias, em sua maior parte pertencentes aos projetos de assentamento do INCRA. Nela encontram-se dois



estabelecimentos de ensino de educação básica e uma unidade básica de saúde. Sob ponto de vista econômico é responsável pela geração de emprego e renda vinculados a cadeia produtiva de grãos, tomate e morango cultivado em sistema protegido e leite bovino. Este objeto faz parte do convenio nº 4500074692 entre o Município de Santa Maria do Oeste-Pr e a Itaipu, juntamente com a obra de conservação de solos e ensaios tecnológicos. Entre os objetivos específicos do plano diretor de gestão ambiental a Itaipu posiciona-se como agente de desenvolvimento dos setores econômico, social, ambiental e energético na sua área de contribuição hídrica, a saber:

- Consolidar a Itaipu como agente de desenvolvimento no contexto macrorregional, não só como geradora de energia elétrica, senão, também, como impulsionadora de oportunidades e potencialidades do desenvolvimento sustentável, articulando a integração dos setores econômico, social, ambiental e energético.
- Mitigar e prevenir problemas ambientais, promovendo a segurança hídrica e melhores condições de produção de energia hidroelétrica a longo prazo, assegurando a sustentabilidade dos recursos naturais. Atuar nas diferentes bacias que se encontram na área de contribuição hídrica incremental ao reservatório de Itaipu, visando garantir a segurança hídrica para geração de energia elétrica de qualidade.

### **3- Dotação orçamentária (Lei de responsabilidade fiscal LC101/00 art.16 em especial)**

11 – SECRETARIA MUNICIPAL DE HABITAÇÃO E OBRAS  
002 – DEPARTAMENTO DE OBRAS E MANUTENÇÃO  
04.122.0401.1061 – CONTRAPARTIDA E EXECUÇÃO DE CONVÊNIOS - OBRAS  
4.4.90.51.00.00 – OBRAS E INSTALAÇÕES  
04640 – 01072 – TRANSFERENCIAS VOLUNTÁRIAS PÚBLICAS FEDERAIS ITAIPU BINACIONAL  
PROGRAMA ITAIPU

#### **3.1. Origem do recurso: Itaipu Binacional**

### **4- Condições de habilitação:**

#### **4.1. Habilitação Jurídica:**

- a) Registro comercial, no caso de empresa individual;
- b) Ato constitutivo, estatuto ou contrato social em vigor, devidamente registrado, em se tratando de sociedades comerciais, e, no caso de sociedades por ações, acompanhado da documentação de eleição dos seus administradores;
- c) Inscrição do ato constitutivo, no caso e sociedades civis, acompanhada de prova da diretoria em exercício;
- d) Decreto de autorização, em se tratando de empresa ou sociedade estrangeira em funcionamento no País e ato de registro ou autorização para funcionamento expedido pelo órgão competente, quando a atividade assim o exigir;

#### **4.2. Habilitação Fiscal, Social e Trabalhista:**

- a) Comprovante de inscrição do CNPJ (cadastro nacional de pessoa jurídica) da empresa;



- b) No caso de empresa individual: Registro Comercial, a cargo da Junta Comercial da respectiva sede, ou Contrato Social ou última alteração, ou ainda documento equivalente, conforme cada caso (autenticado);
- c) Certidão Negativa de débitos perante o INSS demonstrando situação regular no cumprimento dos encargos sociais instituídos por lei (sendo válida a apresentação da CND unificada da Receita Federal do Brasil – Portaria RFB 443 de 17/10/2014);
- d) Certificado de regularidade de situação perante o Fundo de Garantia por Tempo de Serviço (FGTS);
- e) Certidão negativa de débitos (CND) Fazenda federal;
- f) Certidão negativa de débitos (CND) Fazenda estadual;
- g) Certidão negativa de débitos (CND) Fazenda municipal da sede da empresa;
- h) Certidão negativa de débitos Trabalhistas (CNDT), e
- i) Certidão negativa de falência ou concordata e recuperação judicial expedida pelo distribuidor da sede da pessoa jurídica/licitante, dentro do prazo de validade previsto na própria certidão, ou na omissão desta, expedida a menos de 60 (sessenta) dias contados da data da sua emissão.


#### 4.3. Qualificação técnica:

- a) Certidão negativa de Falência expedida pelo distribuidor da sede da pessoa jurídica ou negativa de execução patrimonial expedida no domicílio da pessoa física, dentro do prazo de validade;
- b) prova de registro no Conselho Regional de Engenharia e Agronomia – CREA e/ou prova de registro no Conselho de Arquitetura e Urbanismo;
- c) Certidão de Acervo Técnico – CAT, emitido pelo CREA/CAU, em nome do responsável técnico, referente desempenho da atividade, pertinente e compatível com o objeto da licitação, por execução de obra de características semelhantes, em quantidades iguais ou superiores ao objeto da presente licitação, em uma mesma obra;
- d) declaração de responsabilidade técnica, indicando o responsável técnico pela execução da obra até o seu recebimento definitivo pelo licitador.
- e) comprovação de vínculo, através de registro em carteira e ficha de registro ou contrato de prestação de serviços, entre o responsável técnico pela execução da obra e a proponente. Para dirigente ou sócio de empresa, tal comprovação poderá ser feita através da cópia da ata da assembleia de sua investidura no cargo ou contrato social.
- f) Apresentação de 01 (um) ou mais, atestados de capacidade técnica, em nome da proponente, expedido(s) por pessoa jurídica de direito público ou privado, devidamente certificado junto ao CREA/CAU, de execução de todos os itens de obra em quantidade igual ou superior conforme definido a seguir:

DESCRIÇÃO DOS SERVIÇOS	QUANTIDADE MINIMA
Pavimento em concreto Betuminoso Usinado à Quente – CBUQ	1.600 m <sup>3</sup>

#### 4.4. Qualificação econômico-financeira:

- a) Certidão negativa de feitos sobre falência expedida pelo distribuidor da sede do licitante.
- b) demonstrações financeiras do último exercício social (balanço patrimonial anual com demonstrações contábeis de resultados), já exigível. O balanço patrimonial anual com as demonstrações contábeis, devidamente assinados por contabilista registrado no Conselho

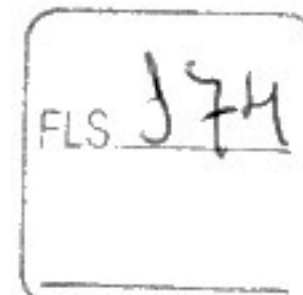

Regional de Contabilidade e o representante legal da empresa, deverá vir acompanhado dos termos de abertura e de encerramento do Livro Diário, devidamente registrados e assinados. A exigências de documentação relativas à balanço patrimonial e negativas de falência possibilitam à Administração Pública aferir as condições econômicas das proponentes, na tentativa de resguardar o cumprimento do contrato.

#### **5- Condições de execução do objeto:**

##### **5.1 – Regime de execução da obra:**

Regime de Empreitada Global

##### **5.2 – Critérios e periodicidade das medições:**

O pagamento dos serviços será efetuado em moeda brasileira corrente, através de transferência eletrônica à conta-corrente fornecida pelo contratado, seguindo o cronograma através de medições realizadas por meio de boletins de medição com periodicidade mensal e fechamento preferencialmente no último dia de cada mês. O pedido de medição deverá ser solicitado ao engenheiro fiscal da obra. Após realização da medição o pagamento será realizado em até 20 (vinte) dias através de transferência eletrônica após o envio da Nota Fiscal e documentação solicitada.

##### **5.3 – Prazo e local de execução:**

O prazo de execução do serviço será de 12 (Doze) meses, conforme cronograma físico-financeiro.

##### **5.4 – Condições de garantia e assistência técnica:**

5.4.1-A contratada deverá garantir a qualidade dos serviços e dos materiais fornecidos, sendo que detectados vícios ou defeitos de fabricação ou ainda serviço mal executado, serão refeitos e/ou substituídos os materiais, correndo as despesas daí resultantes por conta da Contratada, ficando sujeitos às penalidades aplicáveis a inadimplência.

5.4.2 - Todos os materiais utilizados na obra deverão estar de acordo com as normas da ABNT vigentes. O prazo de garantia dos materiais adquiridos deverá ser de no mínimo de 12 (doze) meses ou o estabelecido nas Normas da ABNT ou o assegurado pelo fabricante, prevalecendo o maior, contados a partir da data de conclusão da obra objeto desta licitação.

5.4.3 - A Contratada deverá garantir a obra de acordo com as normas da ABNT, sendo o período mínimo de 60 (sessenta) meses.

##### **5.6 – Prazo de vigência da contratação:**

Vigência de 24 meses.

##### **5.7 – Demais informações necessárias para execução do objeto:**

As mesmas do item 6.



## 6- Obrigações da contratada:

- 6.1 confecção e colocação de placas de obra, conforme modelo;
- 6.2 assegurar a execução do objeto deste Contrato, a proteção e a conservação dos serviços executados bem como, na forma da Lei, respeitar rigorosamente as recomendações da ABNT;
- 6.3 notificar a fiscalização, no mínimo, com 48 (quarenta e oito) horas de antecedência, da concretagem dos elementos armados da estrutura, da remoção de qualquer forma de concreto e do início dos testes de operação das instalações elétricas e hidráulicas, quando for o caso;
- 6.4 manter, em todos os locais de serviços, um seguro sistema de sinalização e segurança, principalmente em vias públicas, de acordo com as normas de segurança do trabalho;
- 6.5 dar ciência à fiscalização da ocorrência de qualquer fato ou condição que possa atrasar ou impedir a conclusão do objeto deste Contrato em partes ou no todo;
- 6.6 manter no local do objeto deste Contrato, devidamente atualizado, Livro Diário de Ocorrência;
- 6.7 providenciar a matrícula do objeto deste Contrato no INSS;
- 6.8 não manter em seu quadro de pessoal menores em horário noturno de trabalho ou em serviços perigosos ou insalubres, não manter ainda, em qualquer trabalho, menores de 16 (dezesesseis) anos, salvo na condição de aprendiz, a partir de 14 (quatorze) anos.
- 6.9 manter durante toda a execução do contrato, em compatibilidade com as obrigações assumidas, todas as condições de habilitação e qualificação exigidas na licitação.
- 6.10 fornecer em tempo hábil os materiais, veículos, máquinas e equipamentos.
- 6.11 examinar completamente os projetos, as peças gráficas, as especificações técnicas, memoriais e todos os documentos, obtendo todas as informações necessárias sobre qualquer ponto duvidoso do procedimento, se responsabilizando inteiramente pela apresentação da planilha de serviços para uma proposta de preços completa e satisfatória.
- 6.12 A empresa contratada deverá ao final dos trabalhos entregar obrigatoriamente o controle tecnológico das obras de pavimentação asfáltica, bem como todos os ensaios realizados a cada aplicação.
- 6.13 A proponente deve respeitar rigorosamente as normas estabelecidas nas especificações técnicas que integram o edital, bem como garantir a qualidade de todos os materiais e serviços executados, em conformidade com as normas e especificações do DER/PR e DNIT, através da relação de ensaios necessários conforme Anexo I do contrato, parte integrante deste edital.
- 6.14 Correrão à conta da CONTRATADA todas as despesas e encargos de natureza trabalhista, previdenciária, social ou tributária de sua responsabilidade incidentes sobre os serviços objeto deste Contrato. No caso da propositura de qualquer demanda judicial em decorrência do presente contrato, a CONTRATADA compromete-se a assumir a integralidade da responsabilidade e de eventual pagamento, isentando o CONTRATANTE e a Administração Pública de qualquer ônus, sob pena de incorrer em descumprimento de obrigação contratual e sujeitar-se à aplicação das penalidades cabíveis.
- 6.15 As despesas referentes ao consumo de água e energia, durante a execução do objeto, são de inteira responsabilidade da contratada.
- 6.16 A proponente deve respeitar rigorosamente as normas estabelecidas nas especificações técnicas que integram o edital, bem como garantir a qualidade de todos os materiais e serviços executados.
- 6.17 A fiscalização da execução do objeto deste Contrato será feita através de profissionais devidamente designados pelo CONTRATANTE. A fiscalização procederá mensalmente, a contar



da formalização deste Contrato, à medição baseada nos serviços executados, elaborará o boletim de medição, verificará o andamento físico dos serviços e comparará com o estabelecido no cronograma físico financeiro, para que se permita a elaboração do processo de faturamento. Caso os serviços executados não correspondam ao estabelecido no cronograma físico-financeiro, será registrada a situação inclusive para fins de aplicação das penalidades previstas, se for o caso.

6.18 A contratada deverá permitir e colaborar para que funcionários, arquitetos, engenheiros, especialistas e demais peritos enviados pelo CONTRATANTE:

- a) Inspecionem a qualquer tempo a execução do objeto do presente Contrato;
- b) Examinem os registros e documentos que considerarem necessários conferir.

6.19 Poderá a contratada coibir o acesso de funcionários e cidadãos que não estejam vinculados a esta intervenção. Sendo permitida a entrada, a responsabilidade pela falta de segurança (EPI) será da empresa.

6.20 A contratada deverá manter no local da obra um preposto aceito pelo CONTRATANTE para representá-la na execução do contrato.

6.21 A CONTRATADA deve manter no canteiro de obra um projeto completo e cópia das especificações técnicas, memoriais, cronograma físico-financeiro, planilha de serviços, Boletim Diário de Ocorrências – BDO, o qual, diariamente, deverá ser preenchido e rubricado pelo encarregado da CONTRATADA e pela fiscalização, e deverão ficar reservados para o manuseio da fiscalização.

6.22 A execução de serviços aos domingos e feriados somente será permitida com autorização prévia da fiscalização.

6.23 Qualquer serviço, material e/ou componente ou parte do mesmo, que apresente defeitos, vícios ou incorreções não revelados até o Recebimento Definitivo, deverá ser prontamente refeito, corrigido, removido, reconstruído e/ou substituído pela CONTRATADA, livre de quaisquer ônus financeiro para o CONTRATANTE.

#### **7- Gestão e Fiscalização:**

- Fiscal da Obra: Será responsável por acompanhar a execução física da obra o Engenheiro Civil BRUNO CESAR DE CAMPOS, CREA/CAU PR 171596-D, lotado na Secretaria de Planejamento.

- Fiscal de Contrato: A fiscalização do cumprimento das obrigações contratuais, será do servidor da Secretaria Municipal de Viação Elizeu Schreiner.

#### **8- Outras informações:**

Do Reajuste:

- Não haverá reajuste de preços no transcorrer de 12 (doze) meses da data da apresentação da proposta. Caso passe dos 12 meses poderá ser acertado entre as partes reajuste, mediante a aplicação do índice INCCDI/FGV, sobre o saldo remanescente dos serviços, devidamente justificado, devendo ser aplicado a fórmula a seguir:

$$SR = S (I12 / I0)$$

$$R = SR - S$$

I12 = índice INCC-DI/FGV do 12º mês após proposta.

I0 = índice INCC-DI/FGV do mês da proposta.





S = saldo de contrato após medição referente ao 12o mês da proposta.

SR = saldo reajustado

R = valor do reajuste

9- Anexos:

9.1. Estudo Técnico Preliminar;

9.2. ARTs;

9.3. Memorial Descritivo;

9.4. BDI

9.5. Orçamentos;

9.6. Cronograma Físico Financeiro ...;

9.7. Projetos;



**ANEXO 02 – MODELO DE DECLARAÇÃO QUE NÃO INCORRE EM IMPEDIMENTOS**

**CONCORRÊNCIA ELETRÔNICA Nº \*\*/2024**

Ao Agente de Contratação do Município de Santa Maria do Oeste - Estado do Paraná:

(Razão Social), CNPJ nº. xx.xxx.xxx/xxxx-xx, sediada (endereço completo: rua, bairro, cidade, estado, CEP), declara para os fins de direito, na qualidade de proponente do procedimento de licitação, instaurado na modalidade Concorrência Eletrônica, sob Nº \*\*\*/2024, pelo Município de Santa Maria do Oeste, Estado do Paraná, que não incorre nos impedimentos previstos no art. 14 da Lei nº 14.133/2021, legislação correlata e no item 2.6 do edital, para participação nesta licitação.


Por ser expressão da verdade, firma a presente.

\_\_\_\_\_, em \_\_\_\_\_ de \_\_\_\_\_ de 2024.

\_\_\_\_\_  
(Nome e Assinatura do Representante Legal da Empresa Proponente apontado no contrato social ou procuração com poderes específicos)

Obs.: 1) Esta declaração deverá ser emitida em papel timbrado da empresa proponente.

2) Este modelo faz parte dos anexos do edital, todavia não é obrigatório que o documento seja elaborado igual ao modelo fornecido, razão pela qual não será desclassificado documento apresentado de forma diversa, desde que o mesmo contenha todos os dados exigidos no edital.

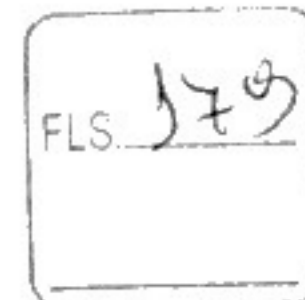

**ANEXO 03 – MODELO DE DECLARAÇÃO UNIFICADA**

**CONCORRÊNCIA ELETRÔNICA Nº \*\*/2024**

Ao Agente de Contratação do Município de Santa Maria do Oeste/PR:

(Nome da empresa), CNPJ/MF nº., sediada (endereço completo), declara para os fins de direito, na qualidade de proponente do procedimento de licitação, sob a modalidade Concorrência Eletrônica, sob Nº \*\*\*/2024, instaurado pelo Município de Santa Maria do Oeste, Estado do Paraná, que:

- a) Está ciente e concorda com as condições contidas no edital e seus anexos, bem como de que a proposta apresentada compreende a integralidade dos custos para atendimento dos direitos trabalhistas assegurados na Constituição Federal, nas leis trabalhistas, nas normas infralegais, nas convenções coletivas de trabalho e nos termos de ajustamento de conduta vigentes na data de sua entrega em definitivo e que cumpre plenamente os requisitos de habilitação definidos no instrumento convocatório;
- b) cumpre as exigências de reserva de cargos para pessoa com deficiência e para reabilitado da Previdência Social, previstas em lei e em outras normas específicas.
- c) não emprega menor de 18 anos em trabalho noturno, perigoso ou insalubre e não emprega menor de 16 anos, salvo menor, a partir de 14 anos, na condição de aprendiz, nos termos do artigo 7º, XXXIII, da Constituição;
- d) Declaração que não possui empregados executando trabalho degradante ou forçado, observando o disposto nos incisos III e IV do art. 1º e no inciso III do art. 5º da Constituição Federal;

Por ser expressão da verdade, firma a presente.

\_\_\_\_\_, em \_\_\_\_\_ de \_\_\_\_\_ de 2024.

\_\_\_\_\_  
(Nome e Assinatura do Representante Legal da Empresa Proponente apontado no contrato social ou procuração com poderes específicos).

Obs.: 1) Esta declaração deverá ser emitida em papel timbrado da empresa proponente.

**2) Este modelo faz parte dos anexos do edital, todavia não é obrigatório que o documento seja elaborado igual ao modelo fornecido, razão pela qual não será desclassificado documento apresentado de forma diversa, desde que o mesmo contenha todos os dados exigidos no edital.**



**ANEXO 04 – MODELO DE DECLARAÇÃO DE TRATAMENTO DIFERENCIADO**

**CONCORRÊNCIA ELETRÔNICA Nº \*\*/2024**

A empresa \_\_\_\_\_, inscrita no CNPJ sob o nº \_\_\_\_\_, por intermédio de seu representante legal, o(a) Sr.(a.) \_\_\_\_\_, portador(a) da Carteira de Identidade nº \_\_\_\_\_, do CPF nº \_\_\_\_\_, DECLARA, para fins do disposto no edital supracitado, sob as sanções administrativas cabíveis e sob as penas da lei, que esta empresa, na presente data, é considerada:

- MICROEMPRESA, conforme inciso I do art. 3.º da Lei Complementar nº 123, de 14/12/2006.
- EMPRESA DE PEQUENO PORTE, conforme inciso II do art. 3.º da Lei Complementar nº. 123, de 14/12/2006.
- MICROEMPREENDEDOR INDIVIDUAL, conforme art. 1º do Decreto nº 8.538/2015.

Declara também que, no ano-calendário de realização da licitação, ainda não celebrou contratos com a Administração Pública cujos valores somados extrapolem a receita bruta máxima admitida para fins de enquadramento como empresa de pequeno porte.

Afirma ainda que quer participar da referida licitação com tratamento diferenciado, conforme previsto na Lei Complementar 123/2006 e que a empresa está excluída das vedações constantes do § 4º do art. 3.º da Lei Complementar nº 123, de 14 de dezembro de 2006.

Por ser expressão da verdade, firma a presente.

\_\_\_\_\_, em \_\_\_\_\_ de \_\_\_\_\_ de 2024.

\_\_\_\_\_  
(Nome e Assinatura do Representante Legal da Empresa Proponente apontado no contrato social ou procuração com poderes específicos).

Obs.: 1) Esta declaração deverá ser emitida em papel timbrado da empresa proponente.

2) Este modelo faz parte dos anexos do edital, todavia não é obrigatório que o documento seja elaborado igual ao modelo fornecido, razão pela qual não será desclassificado documento apresentado de forma diversa, desde que o mesmo contenha todos os dados exigidos no edital.



**ANEXO 05 – MODELO DE PROPOSTA COMERCIAL**

**CONCORRÊNCIA ELETRÔNICA Nº \*\*/2024**

Local, \_\_\_\_\_ de \_\_\_\_\_ de 2024.

À Comissão de Contratação - Município de Santa Maria do Oeste/PR

Referente: Edital de Concorrência Eletrônica nº \*\*\*/2024

**1. IDENTIFICAÇÃO DO LICITANTE:**

NOME DA EMPRESA:

CNPJ:

INSCRIÇÃO ESTADUAL:

REPRESENTANTE e CARGO: (Representante que irá assinar o Contrato).

RG – Órgão Emissor:

CPF:

ENDEREÇO COMPLETO:

EMAIL e TELEFONE:

BANCO, AGÊNCIA e Nº. DA CONTA BANCÁRIA:

Apresentamos e submetemos à apreciação dos Senhores nossa proposta de preços relativa a prestação dos serviços abaixo descritos:

2 – OBJETO: “CONTRATAÇÃO DE EMPRESA PARA REALIZAR PAVIMENTAÇÃO COM AREA DE CERCA DE 13 KM DE ESTRADA RURAL, CONECTANDO ÁREAS AGRICOLAS DE ASSENTAMENTO RURAL, PASSANDO PELAS COMUNIDADES OURO VERDE E ESTRELA DO OESTE ATÉ O PERÍMETRO URBANO DO MUNICPIO DE SANTA MARIA DO OESTE - PR, CUJA OBRA DEVERÁ SER REALIZADA DE ACORDO COM A PLANILHA E DEMAIS PROJETOS”, conforme detalhamento contido no edital da Concorrência Eletrônica nº. XX/2024.

3 – VALIDADE DA PROPOSTA COMERCIAL: O Prazo de validade da proposta é de 60 (sessenta) dias.

4 – PREÇO PROPOSTO:



ITEM	DESCRIÇÃO	VALOR PROPOSTO
01	Pavimento em concreto Betuminoso Usinado à Quente – CBUQ	R\$

O preço global, fixo e sem reajuste, proposto para a execução do objeto da Concorrência nº \*\*\*/2024 é de: R\$ \_\_\_\_\_  
(\_\_\_\_\_).

Ao apresentarmos a presente proposta, manifestamos no sentido de concordar com os termos do Edital e seus anexos, nos comprometendo a cumprir fielmente suas cláusulas.

\_\_\_\_\_  
Nome e assinatura do Representante da empresa

**Obs.: Este modelo faz parte dos anexos do edital, todavia não é obrigatório que o documento seja elaborado igual ao modelo fornecido, razão pela qual não será desclassificado documento apresentado de forma diversa, desde que o mesmo contenha todos os dados exigidos no edital.**

**ANEXO 06 – DECLARAÇÃO DE PARTICIPAÇÃO NA VISITA TÉCNICA**

Atestamos que a empresa abaixo identificada compareceu perante o Município de Santa Maria do Oeste – PR, para participar de visita técnica nos termos do edital, tendo recebido as informações necessárias para possibilitar a formulação de sua proposta de preços, nos termos do edital de Concorrência nº \*\*\*/2024.


A empresa licitante identificada, através do seu representante, tomou conhecimento das condições de trabalho, dados e demais informações que julgou necessárias ao cumprimento do objeto, com a finalidade de levantar todas as condições necessárias para a total e perfeita elaboração de sua proposta de preços, em consonância com as especificações exigidas pelo edital, esclarecendo, nesta oportunidade, todas as dúvidas inerentes ao objeto deste edital e sua execução.

IDENTIFICAÇÃO DA EMPRESA	
Razão Social :	
CNPJ:	
IDENTIFICAÇÃO DO REPRESENTANTE	
Nome:	
RG:	
CPF:	
Assinatura:	

Data da visita técnica: \_\_\_\_/\_\_\_\_/2024.

Santa Maria do Oeste/Pr, \_\_\_\_ de \_\_\_\_\_ de 2024.

IDENTIFICAÇÃO DO SERVIDOR MUNICIPAL RESPONSÁVEL PELA VISITA	
Nome:	
RG:	
CPF:	
Matrícula Funcional:	

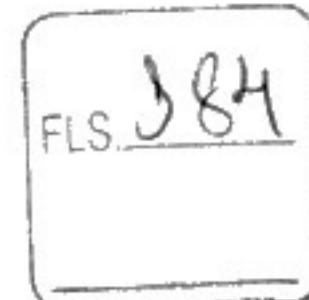

Assinatura:

### ANEXO 07 – DECLARAÇÃO FORMAL DE DISPENSA

À Comissão de Contratação do Município de Santa Maria do Oeste/PR

Referente: Edital de Concorrência nº \*\*/2024

Processo Administrativo nº \*\*\*/2024

Objeto licitado:

Nome da Empresa:

CNPJ nº:

Endereço:

Fone:

E-mail:

O representante técnico da (inserir o nome da proponente) Sr. (a) (inserir o nome do representante), devidamente habilitado junto ao CREA/CAU, DECLARA que renuncia à Visita Técnica aos locais e/ou instalações do objeto licitado, de que tem pleno conhecimento das condições e peculiaridades inerentes à natureza dos trabalhos, assumindo total responsabilidade por esse fato e informando que não o utilizará para quaisquer questionamentos futuros que ensejem avenças técnicas e/ou financeira para com a Contratante.


\_\_\_\_\_, em \_\_\_\_\_ de \_\_\_\_\_ de 2024.

\_\_\_\_\_  
(Nome, nº CREA/CAU, e assinatura do Responsável Técnico)

Obs.: 1) Este documento deverá ser emitido em papel timbrado da empresa proponente.

2) Este modelo faz parte dos anexos do edital, todavia não é obrigatório que o documento seja elaborado igual ao modelo fornecido, razão pela qual não será desclassificado documento apresentado de forma diversa, desde que o mesmo contenha todos os dados exigidos no edital.

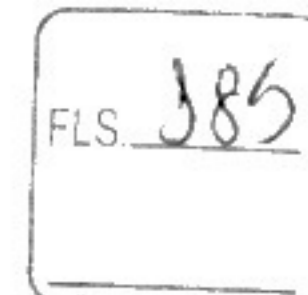

**ANEXO 08 – DECLARAÇÃO DE RESPONSABILIDADE TÉCNICA**

Ref.: Edital de Concorrência nº \*\*/2024

Conforme o disposto no Edital em epígrafe e de acordo com a Resolução nº 218 de 29/06/73 e nº 317, de 31/10/86, do CONFEA - Conselho Federal de Engenharia, Arquitetura, e Agronomia, declaramos que o responsável técnico pela obra, caso venhamos a vencer a referida licitação, é:

Nº.	Nome	Especialidade	CREA nº	Data do registro	Assinatura do responsável técnico

Declaramos, outrossim, que o(s) profissional(ais) acima relacionado(s) pertence(m) ao nosso quadro técnico de profissionais.

Local, \_\_\_\_\_ de \_\_\_\_\_ de 2024.

---

(nome, RG nº e assinatura do responsável legal)

Obs.: 1) Esta declaração deverá ser emitida em papel timbrado da empresa proponente.

2) Este modelo faz parte dos anexos do edital, todavia não é obrigatório que o documento seja elaborado igual ao modelo fornecido, razão pela qual não será desclassificado



documento apresentado de forma diversa, desde que o mesmo contenha todos os dados exigidos no edital.

### ANEXO 09 – PROVA DE CAPACIDADE FINANCEIRA

Ref.: Edital de Concorrência nº \*\*/2024

Declaramos que as demonstrações abaixo correspondem à real situação da proponente.

Esses índices foram obtidos no balanço do último exercício social já exigível.

Declaramos, ainda, que a qualquer tempo, desde que solicitado pelo licitador, nos comprometemos a apresentar todos os documentos ou informações que comprovarão as demonstrações.

#### SÃO AS DEMONSTRAÇÕES:

Tipo de índice	Valor em reais	Índice
Liquidez Geral (LG) $LG = \frac{AC+RLP}{PC+ELP}$		
Liquidez Corrente (LC) $LC = \frac{AC}{PC}$		
Endividamento (E) $E = \frac{PC+ELP}{AC+RLP+AP}$		

AC - ativo circulante;  
AP - ativo permanente;  
PC - passivo circulante;

RLP - realizável a longo prazo.;  
ELP - exigível a longo prazo.

**OBS: Os índices deverão ser apresentados com 2 (duas) casas decimais, desprezando-se as demais.**

Local, \_\_\_\_\_ de \_\_\_\_\_ de 2024.

Representante legal  
( nome, RG nº e assinatura)

Contador  
(nome, nº CRC e assinatura,)

Obs.: 1) Esta declaração deverá ser emitida em papel timbrado da empresa proponente.



2) Este modelo faz parte dos anexos do edital, todavia não é obrigatório que o documento seja elaborado igual ao modelo fornecido, razão pela qual não será desclassificado documento apresentado de forma diversa, desde que o mesmo contenha todos os dados exigidos no edital.

### ANEXO 10 – COMPROVAÇÃO DE CAPITAL SOCIAL OU PATRIMÔNIO LÍQUIDO

À Comissão de Contratação do Município de Santa Maria do Oeste – Pr.

Referente: Concorrência nº \*\*/2024.

A empresa ....., DECLARA, nos termos de seu Balanço Patrimonial que o valor de seu Capital Social é de R\$ .....( .....reais) e o valor de seu Patrimônio líquido é de R\$ .....( .....reais).

\_\_\_\_\_, em \_\_\_\_\_ de \_\_\_\_\_ de 2024.

\_\_\_\_\_  
(Nome e Assinatura do Representante Legal da Empresa Proponente apontado no contrato social ou procuração com poderes específicos).

\_\_\_\_\_  
Nome, Assinatura e CRC do Contador

Obs.: 1) Este documento deverá ser emitido em papel timbrado da empresa proponente.



2) Este modelo faz parte dos anexos do edital, todavia não é obrigatório que o documento seja elaborado igual ao modelo fornecido, razão pela qual não será desclassificado documento apresentado de forma diversa, desde que o mesmo contenha todos os dados exigidos no edital.

### ANEXO 11 – RELAÇÃO MÍNIMA DE DISPONIBILIDADE DE VEÍCULOS, MÁQUINAS E EQUIPAMENTOS

Ref.: Edital de Concorrência nº \*\*/2024

DISCRIMINAÇÃO	UNID.	QUANTIDADE
USINA DE ASFALTO – COM LICENÇAS DE INSTALAÇÃO OU OPERAÇÃO	UNID.	1
CAMINHÃO BASCULANTE	UNID.	4
ESPARGIDOR DE ASFALTO	UNID.	1
VIBRO ACABADORA	UNID.	1
CAMINHÃO PIPA	UNID.	1
ROLO COMPACTADOR LISO	UNID.	1
ROLO DE PNEUS	UNID.	1
ROLO COMPACTADOR LISO TANDEM	UNID.	1
ONIBUS	UNID.	1
PÁ CARREGADEIRA	UNID.	1
RETRO ESCAVADEIRA	UNID.	1
SAPO PARA COMPACTAÇÃO	UNID.	1
MOTONIVELADORA	UNID.	1
CAMINHÃO EQUIPADO PARA PINTURA DAS FAIXAS	UNID.	1

Local, \_\_\_\_\_ de \_\_\_\_\_ de 2024.

\_\_\_\_\_  
(nome, RG nº e assinatura do responsável legal)

Obs.: 1) Esta declaração deverá ser emitida em papel timbrado da empresa proponente.



2) Este modelo faz parte dos anexos do edital, todavia não é obrigatório que o documento seja elaborado igual ao modelo fornecido, razão pela qual não será desclassificado documento apresentado de forma diversa, desde que o mesmo contenha todos os dados exigidos no edital.

**ANEXO 11 – MINUTA DO CONTRATO**

Contrato nº. xxxx/2024

CONTRATO DE EMPREITADA DE OBRA POR PREÇO GLOBAL, QUE ENTRE SI CELEBRAM O MUNICÍPIO DE SANTA MARIA DO OESTE E A EMPRESA \_\_\_\_\_, NA FORMA ABAIXO:

O MUNICÍPIO DE SANTA MARIA DO OESTE, pessoa jurídica de direito interno, com sede à Rua José de França Pereira, nº 10, inscrito no CNPJ nº 95.684.544/0001-26, neste ato devidamente representado pelo, Exmo Prefeito, Sr. OSCAR DELGADO, em pleno exercício de seu mandato e funções, portador da Cédula de Identidade RG nº \*\*\*\*\* SESP/PR e do CPF nº \*\*\*\*\*, residente e domiciliado nesta cidade de Santa Maria do Oeste/PR, doravante denominado CONTRATANTE e a empresa \_\_\_\_\_, pessoa jurídica de direito privado inscrita no CNPJ sob nº \_\_\_\_\_ com sede na rua \_\_\_\_\_, nº. \_\_\_\_\_, bairro \_\_\_\_\_, na cidade de \_\_\_\_\_, estado de \_\_\_\_\_, CEP: \_\_\_\_\_, por seu representante legal, Sr. \_\_\_\_\_, brasileiro, inscrito no CPF nº. \_\_\_\_\_, e no RG nº. \_\_\_\_\_, a seguir denominada CONTRATADA, tendo em vista o que consta no Processo Administrativo nº \*\*\*/2024 e em observância as disposições da Lei 14.133/2021, resolvem celebrar o presente contrato decorrente da licitação Concorrência Eletrônica nº \*\*\*/2024, mediante as cláusulas e condições a seguir enunciadas:

**1- CLÁUSULA PRIMEIRA – DO OBJETO**

1.1. O objeto do presente contrato é \_\_\_\_\_, conforme segue:

ITEM	ESPECIFICAÇÃO	UNIDADE	QUANTIDADE	VALOR UNIT.	VALOR TOTAL

1.2. São anexos a este instrumento e vinculam esta contratação, independentemente de transcrição:

- I) O Termo de Referência que embasou a contratação;
- II) O Edital de Licitação;
- III) A Proposta da Contratada; e
- IV) Eventuais anexos dos documentos supracitados.



## 2 - CLÁUSULA SEGUNDA – DO PREÇO

2.1. O valor total da presente contratação é de R\$ \_\_\_\_\_ (\_\_\_\_\_).

2.2. No valor acima estão incluídas todas as despesas ordinárias diretas e indiretas decorrentes da execução do objeto, inclusive tributos e/ou impostos, encargos sociais, trabalhistas, previdenciários, fiscais e comerciais incidentes, taxa de administração, frete, seguro e outros necessários ao cumprimento integral do objeto da contratação.

## 3- CLÁUSULA TERCEIRA – DA CONDIÇÃO DE PAGAMENTO

3.1. O pagamento dos serviços será efetuado em moeda brasileira corrente, através de transferência eletrônica à conta-corrente fornecida pela contratada, seguindo o cronograma através de medições realizadas por meio de boletins de medição com periodicidade mensal e fechamento preferencialmente no último dia de cada mês. O pedido de medição deverá ser solicitado ao engenheiro fiscal da obra. Após realização da medição o pagamento será realizado em até 20 (vinte) dias através de transferência eletrônica após o envio da Nota Fiscal e documentação solicitada.

3.2. O faturamento deverá ser protocolado no protocolo geral da CONTRATANTE e deverá ser apresentado, conforme segue, de modo a padronizar condições e forma de apresentação:

a) nota fiscal/fatura, com discriminação resumida dos serviços executados, número da licitação, número do contrato, destaque do valor e da alíquota do ISS já recolhido na prefeitura municipal, e outros dados que julgar convenientes, não apresentar rasura e/ou entrelinhas e ser certificada pelo engenheiro fiscal;

b) cópia da guia de recolhimento da Previdência Social – GPS do(s) mês(es) de execução por obra(s), devidamente quitada(s) e autenticada(s) em cartório, de conformidade com o relatório do SEFIP/GFIP com as folhas detalhadas e resumidas por obra, bem como comprovante(s) de transmissão do(s) arquivo(s) para a Caixa Econômica Federal, e cópia(s) da(s) guia(s) de recolhimento do Fundo de Garantia por Tempo de Serviço - FGTS do(s) último(s) recolhimento(s) devido(s), devidamente quitada(s) e autenticada(s) em cartório, de conformidade com o demonstrativo de dados referentes ao FGTS/INSS, exclusivo para a(s) obra(s);

**OBS: deverão ser apresentados os comprovantes de recolhimento de INSS e FGTS devidos em todos os meses de execução do contrato, contados entre a data de assinatura do contrato e o primeiro pagamento e entre um pagamento e outro, e não apenas o comprovante do último recolhimento realizado.**

c) prova de inexistência de débitos inadimplidos perante a Justiça do Trabalho – Certidão Negativa de Débitos Trabalhistas – CNDT (Lei nº 12.440/2011);

d) cópia da folha de pagamento dos empregados de cada obra.

e) a liberação da primeira parcela fica condicionada à apresentação:

- da ART pela CONTRATADA;
- da quitação junto ao INSS, através de matrícula e CND;
- da quitação junto ao FGTS/CEF, através do CRS;

f) a liberação da última parcela fica condicionada à apresentação:



- da certidão negativa de débitos, expedida pelo INSS, referente ao objeto contratado concluído;
- do Termo de Recebimento Provisório;
- de comprovante, nos casos previstos, de ligações definitivas de água, energia elétrica, etc

g) no mês em que ocorrer entrega de produtos ou subprodutos de madeira, sob pena de não serem medidos e pagos os serviços realizados, e sem prejuízo das penalidades previstas neste Edital, deverão ser entregues os seguintes documentos:

- original(is) ou cópia(s) autêntica(s) da(s) Nota(s) Fiscal(is) de aquisição dos referidos materiais;
- declaração de fornecimento de produtos e subprodutos de madeira de origem exótica ou de origem nativa de procedência legal;
- original da primeira via da ATPF – Autorização de Transporte de Produtos Florestais, expedida pelo Instituto Brasileiro de Meio Ambiente e dos Recursos Naturais Renováveis – IBAMA;
- comprovante do Cadastro Técnico Federal do Instituto Brasileiro de Meio Ambiente e dos Recursos Naturais Renováveis – IBAMA, do fornecedor de produtos ou subprodutos de madeira de origem nativa.

3.3. Para efetivação do pagamento correspondente a empresa vencedora deverá comprovar que estão mantidas todas as condições demonstradas quando da habilitação a presente licitação, as quais deverão ser mantidas durante todo o período de execução do contrato, a não apresentação suspenderá o devido pagamento até que se regularize.

3.4. A Contratada deverá informar na nota fiscal o número da licitação e o número da nota de empenho.

3.5. Em caso de devolução da Nota Fiscal ou Fatura para correção, o prazo para o pagamento passará a fluir após a sua reapresentação.

3.6. A nota fiscal/fatura deverá ser emitida pela própria Contratada, obrigatoriamente com o número de inscrição no CNPJ apresentado nos documentos de habilitação e das propostas de preços, bem como da Nota de Empenho, não se admitindo notas fiscais/faturas emitidas com outros CNPJs.

3.7. No caso de atraso do pagamento, desde que a CONTRATADA não tenha concorrido de alguma forma para tanto, serão devidos pela CONTRATANTE encargos moratórios à taxa nominal de 6% a.a. (seis por cento ao ano), capitalizados diariamente em regime de juros simples. O valor dos encargos será calculado pela fórmula:  $EM = I \times N \times VP$ , onde: EM = Encargos moratórios devidos; N = Números de dias entre a data prevista para o pagamento e a do efetivo pagamento; I = Índice de compensação financeira = 0,00016438 e VP = Valor da prestação em atraso.

#### **4- CLÁUSULA QUARTA – DA DOTAÇÃO ORÇAMENTÁRIA:**



4.1. As despesas decorrentes desta contratação, correrão à conta dos recursos consignados no Orçamento do Município, a cargo da Secretaria Municipal requerente, a partir da seguinte dotação orçamentária:

11 – SECRETARIA MUNICIPAL DE HABITAÇÃO E OBRAS  
002 – DEPARTAMENTO DE OBRAS E MANUTENÇÃO  
04.122.0401.1061 – CONTRAPARTIDA E EXECUÇÃO DE CONVÊNIOS - OBRAS  
4.4.90.51.00.00 – OBRAS E INSTALAÇÕES  
04640 – 01072 – TRANSFERENCIAS VOLUNTÁRIAS PÚBLICAS FEDERAIS ITAIPU BINACIONAL PROGRAMA ITAIPU

#### 5- CLÁUSULA QUINTA – CRITÉRIO DE REAJUSTE

5.1. Não haverá reajuste de preços no transcorrer de 12 (doze) meses da data da apresentação da proposta. Caso passe dos 12 meses poderá ser acertado entre as partes reajuste, mediante a aplicação do índice INCC DI/FGV, sobre o saldo remanescente dos serviços, devidamente justificado, devendo ser aplicado a fórmula a seguir:

$$SR = S (I12 / I0)$$

$$R = SR - S$$

I12 = índice INCC-DI/FGV do 12º mês após proposta.

I0 = índice INCC-DI/FGV do mês da proposta.

S = saldo de contrato após medição referente ao 12º mês da proposta.

SR = saldo reajustado

R = valor do reajuste

5.2. Na hipótese de sobrevirem fatos imprevisíveis ou previsíveis, porém de consequências incalculáveis, retardadores ou impeditivos da execução do ajustado, ou ainda, em caso de força maior, caso fortuito, ou fato do príncipe, configurando álea econômica extraordinária e extracontratual, a relação que as partes pactuaram inicialmente entre os encargos da empresa detentora do Contrato e a retribuição do Contratante para a justa remuneração do fornecimento, poderá ser revisada, objetivando a manutenção do equilíbrio econômico – financeiro inicial do contrato.

5.3. Quaisquer tributos ou encargos legais criados, alterados ou extintos, bem como a superveniência de disposições legais, quando ocorridas após a data de apresentação da proposta, de comprovada repercussão nos preços contratados, implicarão a revisão destes para mais ou para menos, conforme o caso.

5.4. Na hipótese de a empresa detentora do Contrato solicitar alteração de preço, a mesma terá que justificar o pedido, através de planilha detalhada de custos, acompanhada de documentos que comprove a procedência do pedido, tais como: lista de preços de fabricantes, notas fiscais de aquisição de produtos, etc.

5.5. Na hipótese de solicitação de revisão de preços pela empresa detentora do Contrato, esta deverá comprovar o desequilíbrio econômico – financeiro, em prejuízo da Municipalidade.





5.6. Fica facultado ao Contratante realizar ampla pesquisa de mercado para subsidiar, em conjunto com a análise dos requisitos dos itens anteriores, a decisão quanto à revisão dos preços solicitada pela empresa detentora do Contrato.

5.7. A eventual autorização da revisão de preços será concedida após análise técnica e jurídica do Contratante.

5.8. O reajuste para manutenção do equilíbrio econômico-financeiro do Contrato será realizado por meio de aditivo contratual.

## **6- CLÁUSULA SEXTA – DA DURAÇÃO DO CONTRATO**

6.1. O prazo de vigência da contratação é de 24 (Vinte e Quatro) meses contados da data de assinatura, prorrogável na forma dos artigos 106 e 107 da Lei nº 14.133/2021.

6.2. A prorrogação de que trata este item é condicionada ao ateste, pela autoridade competente, de que as condições e os preços permanecem vantajosos para a Administração, permitida a negociação com o contratado.

6.3. A Administração deverá atestar, no início de cada exercício, a existência de créditos orçamentários vinculados à contratação e a vantagem em sua manutenção;

6.4. A Administração terá a opção de extinguir o contrato, sem ônus, quando não dispuser de créditos orçamentários para sua continuidade ou quando entender que o contrato não mais lhe oferece vantagem, nos termos da Lei 14.133/21.

## **7-CLÁUSULA SÉTIMA– MODELOS DE EXECUÇÃO E GESTÃO CONTRATUAIS**

7.1. O regime de execução contratual, o modelo de gestão, assim como os prazos e condições de conclusão, entrega, observação e recebimento definitivo constam no Termo de Referência, anexo a este Contrato.


## **8- CLÁUSULA OITAVA – SUBCONTRATAÇÃO**

8.1. A CONTRATADA não poderá ceder o presente Contrato, no todo ou em parte, a nenhuma pessoa física ou jurídica, sem autorização prévia, por escrito, da CONTRATANTE.

8.2. Se a CONTRATADA ceder o presente Contrato, no todo ou em parte, a uma ou mais pessoas físicas ou jurídicas sem autorização prévia, por escrito da CONTRATANTE, deverá obrigatoriamente reassumir a execução da obra no prazo máximo de 15 (quinze) dias, da data da notificação ou aplicação da multa, sem prejuízo de outras sanções contratuais;

8.3. Se eventualmente for concedida a subcontratação no todo ou em parte pelo CONTRATANTE, não reduz nem elimina as responsabilidades e obrigações da CONTRATADA em decorrência deste Contrato, nem importará em estabelecer qualquer vínculo entre a CONTRATANTE e o subcontratado.

## **9- CLÁUSULA NONA - CONDIÇÕES DE EXECUÇÃO DO OBJETO**

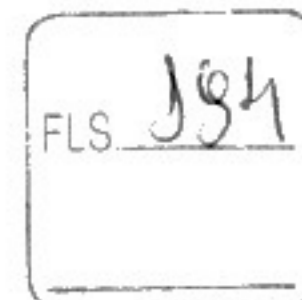

9.1 – O objeto deverá ser executado conforme prazos e condições estabelecidos no edital da Concorrência Eletrônica Nº \*\*\*/2024 e seus anexos.

## **10 - CLÁUSULA DÉCIMA – DAS OBRIGAÇÕES DA CONTRATADA**

10.1 Confecção e colocação de placas de obra, conforme modelo;

10.2 Assegurar a execução do objeto deste Contrato, a proteção e a conservação dos serviços executados bem como, na forma da Lei, respeitar rigorosamente as recomendações da ABNT;

10.3 Notificar a fiscalização, no mínimo, com 48 (quarenta e oito) horas de antecedência, da concretagem dos elementos armados da estrutura, da remoção de qualquer forma de concreto e do início dos testes de operação das instalações elétricas e hidráulicas, quando for o caso;

10.4 Manter, em todos os locais de serviços, um seguro sistema de sinalização e segurança, principalmente em vias públicas, de acordo com as normas de segurança do trabalho;

10.5 Dar ciência à fiscalização da ocorrência de qualquer fato ou condição que possa atrasar ou impedir a conclusão do objeto deste Contrato em partes ou no todo;

10.6 Manter no local do objeto deste Contrato, devidamente atualizado, Livro Diário de Ocorrência;

10.7 Providenciar a matrícula do objeto deste Contrato no INSS;

10.8 Não manter em seu quadro de pessoal menores em horário noturno de trabalho ou em serviços perigosos ou insalubres, não manter ainda, em qualquer trabalho, menores de 16 (dezesesseis) anos, salvo na condição de aprendiz, a partir de 14 (quatorze) anos.

10.9 Manter durante toda a execução do contrato, em compatibilidade com as obrigações assumidas, todas as condições de habilitação e qualificação exigidas na licitação.

10.10 Fornecer em tempo hábil os materiais, veículos, máquinas e equipamentos.

10.11 Examinar completamente os projetos, as peças gráficas, as especificações técnicas, memoriais e todos os documentos, obtendo todas as informações necessárias sobre qualquer ponto duvidoso do procedimento, se responsabilizando inteiramente pela apresentação da planilha de serviços para uma proposta de preços completa e satisfatória.

10.12 A empresa contratada deverá ao final dos trabalhos entregar obrigatoriamente o controle tecnológico das obras de pavimentação asfáltica, bem como todos os ensaios realizados a cada aplicação.

10.13 A proponente deve respeitar rigorosamente as normas estabelecidas nas especificações técnicas que integram o edital, bem como garantir a qualidade de todos os materiais e serviços



executados, em conformidade com as normas e especificações do DER/PR e DNIT, através da relação de ensaios necessários conforme Anexo I do contrato, parte integrante deste edital.

10.14 Correrão à conta da CONTRATADA todas as despesas e encargos de natureza trabalhista, previdenciária, social ou tributária de sua responsabilidade incidentes sobre os serviços objeto deste Contrato. No caso da propositura de qualquer demanda judicial em decorrência do presente contrato, a CONTRATADA compromete-se a assumir a integralidade da responsabilidade e de eventual pagamento, isentando o CONTRATANTE e a Administração Pública de qualquer ônus, sob pena de incorrer em descumprimento de obrigação contratual e sujeitar-se à aplicação das penalidades cabíveis.

10.15 As despesas referentes ao consumo de água e energia, durante a execução do objeto, são de inteira responsabilidade da contratada.

10.16 A proponente deve respeitar rigorosamente as normas estabelecidas nas especificações técnicas que integram o edital, bem como garantir a qualidade de todos os materiais e serviços executados.

10.17 A fiscalização da execução do objeto deste Contrato será feita através de profissionais devidamente designados pelo CONTRATANTE. A fiscalização procederá mensalmente, a contar da formalização deste Contrato, à medição baseada nos serviços executados, elaborará o boletim de medição, verificará o andamento físico dos serviços e comparará com o estabelecido no cronograma físico-financeiro, para que se permita a elaboração do processo de faturamento. Caso os serviços executados não correspondam ao estabelecido no cronograma físico-financeiro, será registrada a situação inclusive para fins de aplicação das penalidades previstas, se for o caso.

10.18 A contratada deverá permitir e colaborar para que funcionários, arquitetos, engenheiros, especialistas e demais peritos enviados pelo CONTRATANTE:

- a) Inspecionem a qualquer tempo a execução do objeto do presente Contrato;
- b) Examinem os registros e documentos que considerarem necessários conferir.

10.19 Poderá a contratada coibir o acesso de funcionários e cidadãos que não estejam vinculados a esta intervenção. Sendo permitida a entrada, a responsabilidade pela falta de segurança (EPI) será da empresa.

10.20 A contratada deverá manter no local da obra um preposto aceito pelo CONTRATANTE para representá-la na execução do contrato.

10.21 A CONTRATADA deve manter no canteiro de obra um projeto completo e cópia das especificações técnicas, memoriais, cronograma físico-financeiro, planilha de serviços, Boletim Diário de Ocorrências – BDO, o qual, diariamente, deverá ser preenchido e rubricado pelo encarregado da CONTRATADA e pela fiscalização, e deverão ficar reservados para o manuseio da fiscalização.

10.22 A execução de serviços aos domingos e feriados somente será permitida com autorização prévia da fiscalização.



10.23 Qualquer serviço, material e/ou componente ou parte do mesmo, que apresente defeitos, vícios ou incorreções não revelados até o Recebimento Definitivo, deverá ser prontamente refeito, corrigido, removido, reconstruído e/ou substituído pela CONTRATADA, livre de quaisquer ônus financeiro para o CONTRATANTE.

## 11- CLÁUSULA DÉCIMA PRIMEIRA – DAS OBRIGAÇÕES DO MUNICÍPIO

11.1. São obrigações do Contratante:

- I) Exigir o cumprimento de todas as obrigações assumidas pela Contratada, de acordo com o contrato e seus anexos;
- II) Receber o objeto no prazo e condições estabelecidas no Termo de Referência;
- III) Notificar a Contratada, por escrito, sobre vícios, defeitos ou incorreções verificadas no objeto fornecido, para que seja por ele substituído, reparado ou corrigido, no total ou em parte, às suas expensas;
- IV) Acompanhar e fiscalizar a execução do contrato e o cumprimento das obrigações pela Contratada;
- V) Efetuar o pagamento ao Contratado do valor correspondente ao fornecimento do objeto, no prazo, forma e condições estabelecidos no presente Contrato;
- VI) Aplicar a Contratada sanções motivadas pela inexecução total ou parcial do Contrato;
- VII) Explicitamente emitir decisão sobre todas as solicitações e reclamações relacionadas à execução do presente Contrato, ressalvados os requerimentos manifestamente impertinentes, meramente protelatórios ou de nenhum interesse para a boa execução do ajuste. Concluída a instrução do requerimento, a Administração terá o prazo de 30 (trinta) dias para decidir, admitida a prorrogação motivada por igual período.
- VIII) A Administração não responderá por quaisquer compromissos assumidos pelo Contratado com terceiros, ainda que vinculados à execução do contrato, bem como por qualquer dano causado a terceiros em decorrência de ato do Contratado, de seus empregados, prepostos ou subordinados.

## 12- CLÁUSULA DÉCIMA SEGUNDA – DA OBRIGATORIEDADE DO EMPENHO PRÉVIO (art.60 da Lei Federal nº.4320/64):

12.1. A execução do objeto previsto neste instrumento, somente poderá ser iniciada após o recebimento da nota de empenho.

12.2. A nota de empenho não poderá ser substituída por nenhum outro documento.

12.3. Fica sob responsabilidade da Secretaria gestora do contrato as devidas providências para emissão da nota de empenho e entrega desta à Contratada para início da execução do objeto.

12.4. A Contratada fica obrigada a exigir a entrega da respectiva nota de empenho para início da execução do objeto.

12.5. A Contratada poderá se recusar a iniciar a execução do objeto antes do recebimento da nota de empenho, sendo que neste caso, não lhe caberá qualquer tipo de sanção.

12.6. No caso de ausência de empenho prévio à execução do objeto, a Contratada estará sujeita ao não recebimento de pagamento pelo objeto executado.



12.7. A Contratada obrigatoriamente deverá incluir o número da nota de empenho na nota fiscal.

### **13- CLÁUSULA DÉCIMA TERCEIRA – OBRIGAÇÕES PERTINENTES À LGPD**

13.1. As partes deverão cumprir a Lei nº 13.709, de 14 de agosto de 2018 (LGPD), quanto a todos os dados pessoais a que tenham acesso em razão do certame ou do contrato administrativo que eventualmente venha a ser firmado, a partir da apresentação da proposta no procedimento de contratação, independentemente de declaração ou de aceitação expressa.

13.2. Os dados obtidos somente poderão ser utilizados para as finalidades que justificaram seu acesso e de acordo com a boa-fé e com os princípios do art. 6º da LGPD. 13.3. É vedado o compartilhamento com terceiros dos dados obtidos fora das hipóteses permitidas em Lei.

13.4. A Administração deverá ser informada no prazo de 5 (cinco) dias úteis sobre todos os contratos de suboperação firmados ou que venham a ser celebrados pelo Contratado.

13.5. Terminado o tratamento dos dados nos termos do art. 15 da LGPD, é dever do contratado eliminá-los, com exceção das hipóteses do art. 16 da LGPD, incluindo aquelas em que houver necessidade de guarda de documentação para fins de comprovação do cumprimento de obrigações legais ou contratuais e somente enquanto não prescritas essas obrigações.

13.6. É dever do contratado orientar e treinar seus empregados sobre os deveres, requisitos e responsabilidades decorrentes da LGPD.

13.7. O Contratado deverá exigir de suboperadores e subcontratados o cumprimento dos deveres da presente cláusula, permanecendo integralmente responsável por garantir sua observância.

13.8. O Contratante poderá realizar diligência para aferir o cumprimento dessa cláusula, devendo o Contratado atender prontamente eventuais pedidos de comprovação formulados.

13.9. O Contratado deverá prestar, no prazo fixado pelo Contratante, prorrogável justificadamente, quaisquer informações acerca dos dados pessoais para cumprimento da LGPD, inclusive quanto a eventual descarte realizado.

13.10. Bancos de dados formados a partir de contratos administrativos, notadamente aqueles que se proponham a armazenar dados pessoais, devem ser mantidos em ambiente virtual controlado, com registro individual rastreável de tratamentos realizados (LGPD, art. 37), com cada acesso, data, horário e registro da finalidade, para efeito de responsabilização, em caso de eventuais omissões, desvios ou abusos.

13.10.1. Os referidos bancos de dados devem ser desenvolvidos em formato inter operável, a fim de garantir a reutilização desses dados pela Administração nas hipóteses previstas na LGPD.



13.11. O contrato está sujeito a ser alterado nos procedimentos pertinentes ao tratamento de dados pessoais, quando indicado pela autoridade competente, em especial a ANPD por meio de opiniões técnicas ou recomendações, editadas na forma da LGPD. 13.12. Os contratos e convênios de que trata o § 1º do art. 26 da LGPD deverão ser comunicados à autoridade nacional.

#### **14- CLÁUSULA DÉCIMA QUARTA—GARANTIA DE EXECUÇÃO**

14.1. A contratante exigirá da empresa vencedora adjudicatária desta licitação por ocasião da assinatura do contrato de execução da obra a comprovação de depósito da caução de garantia de execução da obra, no valor equivalente a 5% (cinco por cento) do valor total do contrato.

14.2. Como seja exigido, contratada, caberá a adjudicatária optar por uma das modalidades de garantias estabelecidas no artigo 96, § 1º da Lei Federal nº 14.133 de 01/04/2021.

14.3. A garantia prestada pela contratada será liberada ou restituída após a execução total do contrato, desde que não tenha sido utilizada para pagamentos de multas impostas a Contratada pela Contratante.

#### **15- CLÁUSULA DÉCIMA QUINTA – INFRAÇÕES E SANÇÕES ADMINISTRATIVAS**

15.1. Comete infração administrativa, nos termos da Lei nº 14.133, de 2021, o Contratado que:

- a) der causa à inexecução parcial do contrato;
- b) der causa à inexecução parcial do contrato que cause grave dano à Administração ou ao funcionamento dos serviços públicos ou ao interesse coletivo;
- c) der causa à inexecução total do contrato;
- d) deixar de entregar a documentação exigida para o certame;
- e) não manter a proposta, salvo em decorrência de fato superveniente devidamente justificado;
- f) não celebrar o contrato ou não entregar a documentação exigida para a contratação, quando convocado dentro do prazo de validade de sua proposta;
- g) ensejar o retardamento da execução ou da entrega do objeto da contratação sem motivo justificado;
- h) apresentar declaração ou documentação falsa exigida para o certame ou prestar declaração falsa durante a dispensa eletrônica ou execução do contrato;
- i) fraudar a contratação ou praticar ato fraudulento na execução do contrato;
- j) comportar-se de modo inidôneo ou cometer fraude de qualquer natureza;
- l) praticar atos ilícitos com vistas a frustrar os objetivos da contratação;
- m) praticar ato lesivo previsto no art. 5º da Lei nº 12.846, de 1º de agosto de 2013.

15.2. Serão aplicadas ao responsável pelas infrações administrativas acima descritas as seguintes sanções:

- I) Advertência, quando o Contratado der causa à inexecução parcial do contrato, sempre que não se justificar a imposição de penalidade mais grave (art. 156, §2º, da Lei);
- II) Impedimento de licitar e contratar, quando praticadas as condutas descritas nas alíneas b, c, d, e, f e g do subitem acima deste Contrato, sempre que não se justificar a imposição de penalidade mais grave (art. 156, §4º, da Lei);



III) Declaração de inidoneidade para licitar e contratar, quando praticadas as condutas descritas nas alíneas h, i, j, k e l do subitem acima deste Contrato, bem como nas alíneas b, c, d, e, f e g, que justifiquem a imposição de penalidade mais grave (art. 156, §5º, da Lei)

IV) Multa:

a) moratória de 2% (dois por cento) por dia de atraso injustificado sobre o valor da parcela inadimplida, até o limite de 15 (quinze) dias;

b) compensatória de 30% (trinta por cento) sobre o valor total do contrato, no caso de inexecução total do objeto;

15.3. A aplicação das sanções previstas neste Contrato não exclui, em hipótese alguma, a obrigação de reparação integral do dano causado à Contratante (art. 156, §9º).

15.4. Todas as sanções previstas neste Contrato poderão ser aplicadas cumulativamente com a multa (art. 156, §7º).

15.5. A aplicação das sanções realizar-se-á em processo administrativo que assegure o contraditório e a ampla defesa ao Contratado, observando-se o procedimento previsto no caput e parágrafos do art. 158 da Lei nº 14.133, de 2021, para as penalidades de impedimento de licitar e contratar e de declaração de inidoneidade para licitar ou contratar.

15.6. Na aplicação das sanções serão considerados (art. 156, §1º) :

a) a natureza e a gravidade da infração cometida;

b) as peculiaridades do caso concreto;

c) as circunstâncias agravantes ou atenuantes;

d) os danos que dela provierem para o Contratante;

e) a implantação ou o aperfeiçoamento de programa de integridade, conforme normas e orientações dos órgãos de controle.

15.7. Os atos previstos como infrações administrativas na Lei nº 14.133, de 2021, ou em outras leis de licitações e contratos da Administração Pública que também sejam tipificados como atos lesivos na Lei nº 12.846, de 2013, serão apurados e julgados conjuntamente, nos mesmos autos, observados o rito procedimental e autoridade competente definidos na referida Lei (art. 159).

15.8. A personalidade jurídica do Contratado poderá ser desconsiderada sempre que utilizada com abuso do direito para facilitar, encobrir ou dissimular a prática dos atos ilícitos previstos neste Contrato ou para provocar confusão patrimonial, e, nesse caso, todos os efeitos das sanções aplicadas à pessoa jurídica serão estendidos aos seus administradores e sócios com poderes de administração, à pessoa jurídica sucessora ou à empresa do mesmo ramo com relação de coligação ou controle, de fato ou de direito, com o Contratado, observados, em todos os casos, o contraditório, a ampla defesa e a obrigatoriedade de análise jurídica prévia (art. 160).

15.9. O Contratante deverá, no prazo máximo 15 (quinze) dias úteis, contado da data de aplicação da sanção, informar e manter atualizados os dados relativos às sanções por ela aplicadas, para fins de publicidade no Cadastro Nacional de Empresas Inidôneas e Suspensas (Ceis) e no Cadastro Nacional de Empresas Punidas (Cnep), instituídos no âmbito do Poder Executivo Federal. (Art. 161).



15.10. As sanções de impedimento de licitar e contratar e declaração de inidoneidade para licitar ou contratar são passíveis de reabilitação na forma do art. 163 da Lei nº 14.133/21.

#### **16- CLÁUSULA DÉCIMA SEXTA- DA EXTINÇÃO CONTRATUAL**

16.1. O contrato se extingue quando vencido o prazo nele estipulado, independentemente de terem sido cumpridas ou não as obrigações de ambas as partes contraentes.

I) O contrato pode ser extinto antes do prazo nele fixado, sem ônus para o Contratante, quando esta não dispuser de créditos orçamentários para sua continuidade ou quando entender que o contrato não mais lhe oferece vantagem.

II) A extinção nesta hipótese ocorrerá na próxima data de aniversário do contrato, desde que haja a notificação do contratado pelo contratante nesse sentido com pelo menos 2 (dois) meses de antecedência desse dia.

III) Caso a notificação da não-continuidade do contrato de que trata este subitem ocorra com menos de 2 (dois) meses da data de aniversário, a extinção contratual ocorrerá após 2 (dois) meses da data da comunicação.

16.2. O contrato pode ser extinto antes de cumpridas as obrigações nele estipuladas, ou antes do prazo nele fixado, por algum dos motivos previstos no artigo 137 da NLLC, bem como amigavelmente, assegurados o contraditório e a ampla defesa.

I) Nesta hipótese, aplicam-se também os artigos 138 e 139 da mesma Lei.

II) A alteração social ou modificação da finalidade ou da estrutura da empresa não ensejará rescisão se não restringir sua capacidade de concluir o contrato.

III) Se a operação implicar mudança da pessoa jurídica contratada, deverá ser formalizado termo aditivo para alteração subjetiva.

16.3. O termo de rescisão, sempre que possível, será precedido de:

I) Balanço dos eventos contratuais já cumpridos ou parcialmente cumpridos;

II) Relação dos pagamentos já efetuados e ainda devidos;

III) Indenizações e multas.

#### **17- CLÁUSULA DÉCIMA SÉTIMA– DOS CASOS OMISSOS**

17.1. Os casos omissos serão decididos pelo CONTRATANTE, segundo as disposições contidas na Lei nº 14.133, de 2021 e demais normas aplicáveis e, subsidiariamente, segundo as disposições contidas na Lei nº 8.078, de 1990 – Código de Defesa do Consumidor – e normas e princípios gerais dos contratos.

#### **18- CLÁUSULA DÉCIMA OITAVA – ALTERAÇÕES**

18.1. Eventuais alterações contratuais reger-se-ão pela disciplina dos arts. 124 e seguintes da Lei nº 14.133, de 2021.

18.2. O CONTRATADO é obrigada a aceitar, nas mesmas condições contratuais, os acréscimos ou supressões que se fizerem necessários, até o limite de 25% (vinte e cinco por cento) do valor inicial atualizado do contrato.





18.3. As supressões resultantes de acordo celebrado entre as partes contratantes poderão exceder o limite de 25% (vinte e cinco por cento) do valor inicial atualizado do termo de contrato.

18.4. Registros que não caracterizam alteração do contrato podem ser realizados por simples apostila, dispensada a celebração de termo aditivo, na forma do art. 136 da Lei nº 14.133, de 2021.

#### **19- CLÁUSULA DÉCIMA NONA – PUBLICAÇÃO**

19.1. Incumbirá à CONTRATANTE providenciar a publicação deste instrumento nos termos e condições previstas na Lei nº 14.133/21.

#### **20- CLÁUSULA DÉCIMA NONA - DO FORO**

20.1 - As partes em comum acordo, elegem como foro privilegiado para dirimir quaisquer dúvidas e questões de interpretação relativas ao presente contrato, o Foro da Comarca de Pitanga, Paraná. E, por estarem justos, certos e contratados, assinam o presente instrumento em 02 (duas) vias de igual teor e forma.

Santa Maria do Oeste - Pr, -- de ----- de 2024.

CONTRATANTE MUNICÍPIO DE SANTA MARIA DO OESTE  
PREFEITO MUNICIPAL

CONTRATADA



MUNICÍPIO DE SANTA MARIA DO OESTE — ESTADO DO PARANÁ

CNPJ: 95.684.544/0001-26

RUA JOSE DE FRANÇA PEREIRA, Nº 10 - CEP.: 85.230-000 - FONE/FAX: (042) 9 9841-0495

FLS. 202

## **AVISO DE LICITAÇÃO**

**PROCEDIMENTO LICITATÓRIO N.º 092/2024**

**MODALIDADE: CONCORRÊNCIA ELETRÔNICA N.º 09/2024**

O Município de Santa Maria do Oeste, Estado do Paraná com fundamento na Lei n.º 14.133/2021, comunica que realizará licitação conforme as seguintes especificações:

**OBJETO: "CONTRATAÇÃO DE EMPRESA PARA REALIZAR PAVIMENTAÇÃO COM ÁREA DE CERCA DE 13 KM DE ESTRADA RURAL, CONECTANDO ÁREAS AGRÍCOLAS DE ASSENTAMENTO RURAL, PASSANDO PELAS COMUNIDADES OURO VERDE E ESTRELA DO OESTE ATÉ O PERÍMETRO URBANO DO MUNICÍPIO DE SANTA MARIA DO OESTE - PR, CUJA OBRA DEVERÁ SER REALIZADA DE ACORDO COM A PLANILHA E DEMAIS PROJETOS", especificações e anexos, nos termos da lei 14.133/2021.**

Data/Hora da Abertura: No dia 18 de Dezembro de 2024, às 09:00

Valor Máximo Global: R\$ 14.554.243,42 (Quatorze Milhões Quinhentos e Cinquenta e Quatro Mil Duzentos e Quarenta e Três Reais e Quarenta e Dois Centavos).

- Critério de Julgamento: Menor Preço Global

- Aquisição do Edital

Plataforma – Bolsa de Licitações do Brasil – BLL: [www.bll.org.br](http://www.bll.org.br), bem como o presente Edital, encontra-se à disposição para verificação por parte dos interessados na Divisão de Licitações, nas dependências da Prefeitura Municipal situada na Rua Jose de França Pereira, 10, Centro – Município de Santa Maria do Oeste-Pr, CEP 85.230-000, no horário das 8:00 às 12:00 e das 13:00 às 17:00 horas e no endereço eletrônico: [www.santamariadooeste.pr.gov.br](http://www.santamariadooeste.pr.gov.br).

Informações: (42) 9 9841-0495

Santa Maria do Oeste/PR, 08 de Novembro de 2024.

**Oscar Delgado**  
**Prefeito Municipal**

AVISO DE LICITAÇÃO

PROCEDIMENTO LICITATÓRIO N.º 092/2024

MODALIDADE: CONCORRÊNCIA ELETRÔNICA N.º 09/2024

O Município de Santa Maria do Oeste, Estado do Paraná com fundamento na Lei n.º 14.133/2021, comunica que realizará licitação conforme as seguintes especificações:

OBJETO: "CONTRATAÇÃO DE EMPRESA PARA REALIZAR PAVIMENTAÇÃO COM ÁREA DE CERCA DE 13 KM DE ESTRADA RURAL, CONECTANDO ÁREAS AGRÍCOLAS DE ASSENTAMENTO RURAL, PASSANDO PELAS COMUNIDADES OURO VERDE E ESTRELA DO OESTE ATÉ O PERÍMETRO URBANO DO MUNICÍPIO DE SANTA MARIA DO OESTE - PR, CUJA OBRA DEVERÁ SER REALIZADA DE ACORDO COM A PLANILHA E DEMAIS PROJETOS", especificações e anexos, nos termos da Lei 14.133/2021.

Data/Hora da Abertura: No dia 18 de Dezembro de 2024, às 09:00

Valor Máximo Global: R\$ 14.554.243,42 (Quatorze Milhões Quinhentos e Cinquenta e Quatro Mil Duzentos e Quarenta e Três Reais e Quarenta e Dois Centavos).

- Critério de Julgamento: Menor Preço Global


- Aquisição do Edital

Plataforma – Bolsa de Licitações do Brasil – BLL: [www.bll.org.br](http://www.bll.org.br), bem como o presente Edital, encontra-se à disposição para verificação por parte dos interessados na Divisão de Licitações, nas dependências da Prefeitura Municipal situada na Rua José de França Pereira, 10, Centro – Município de Santa Maria do Oeste-Pr, CEP 85.230-000, no horário das 8:00 às 12:00 e das 13:00 às 17:00 horas e no endereço eletrônico: [www.santamariadooeste.pr.gov.br](http://www.santamariadooeste.pr.gov.br).

Informações: (42) 9 9841-0495

Santa Maria do Oeste/PR, 08 de Novembro de 2024.

Oscar Delgado  
Prefeito Municipal

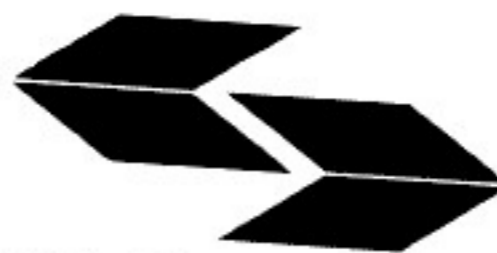

**BLL COMPRAS**

# Extrato de publicação

FLS. 204

CONCORRÊNCIA ELETRÔNICA - 09/2024  
Nº PROC. ADM. 092/2024

Extrato de publicação gerado automaticamente pelo sistema BLLCOMPRAS torna público para conhecimento dos interessados que o órgão MUNICIPIO DE SANTA MARIA DO OESTE, de acordo com a regulamentação CONFORME EDITAL realizará CONCORRÊNCIA ELETRÔNICA sendo conduzido por JOANA LUCIANA SILVA DE ANDRADE e tendo como autoridade OSCAR DELGADO.

PUBLICAÇÃO: 08/11/2024 11:42  
INÍCIO REC. PROPOSTA: 11/11/2024 08:00  
REC. PROPOSTA: 18/12/2024 09:00  
INÍCIO DISPUTA: 18/12/2024 09:30  
TIPO DE LANCE: MENOR LANCE  
TIPO ENCERRAMENTO: ABERTO  
EXCLUSIVO ME: NÃO  
VALOR TOTAL DO PROCESSO: R\$ 14.554.243,4200

## OBJETO DO PROCESSO

CONTRATAÇÃO DE EMPRESA PARA REALIZAR PAVIMENTAÇÃO COM AREA DE CERCA DE 13 KM DE ESTRADA RURAL, CONECTANDO ÁREAS AGRICOLAS DE ASSENTAMENTO RURAL, PASSANDO PELAS COMUNIDADES OURO VERDE E ESTRELA DO OESTE ATÉ O PERÍMETRO URBANO DO MUNICIPIO DE SANTA MARIA DO OESTE - PR, CUJA OBRA DEVERÁ SER REALIZADA DE ACORDO COM A PLANILHA E DEMAIS PROJETOS.

Para demais informações contato via e-mail: pmsmo@yahoo.com.br, telefone: 4236441359 ou acesso pelo link: [https://bllcompras.com/Process/ProcessView?param1=%5Bgz%5DyxkeLOI156x\\_rbMJNLzMIbweZD8Ubg1IDWlsCOxtC1VYEtgKvYVgfy6zP5Wqv3uq0hKNhvc8tyZ0HszlsUUvSkt8608fARrLXxbwTiEuHnc%3D](https://bllcompras.com/Process/ProcessView?param1=%5Bgz%5DyxkeLOI156x_rbMJNLzMIbweZD8Ubg1IDWlsCOxtC1VYEtgKvYVgfy6zP5Wqv3uq0hKNhvc8tyZ0HszlsUUvSkt8608fARrLXxbwTiEuHnc%3D)

  
\_\_\_\_\_  
JOANA LUCIANA SILVA DE ANDRADE  
SANTA MARIA DO OESTE-PR - 08/11/2024



[Voltar](#)

### Detalhes processo licitatório

#### Informações Gerais

Entidade Executora	MUNICÍPIO DE SANTA MARIA DO OESTE
Ano*	2024
Nº licitação/dispensa/inexigibilidade*	9
Modalidade*	Concorrência
Número edital/processo*	92

#### Recursos provenientes de organismos internacionais/multilaterais de crédito

Instituição Financeira	
Contrato de Empréstimo	

Descrição Resumida do Objeto\* CONTRATAÇÃO DE EMPRESA PARA REALIZAR PAVIMENTAÇÃO COM AREA DE CERCA DE 13 KM DE ESTRADA RURAL, CONECTANDO ÁREAS AGRICOLAS DE ASSENTAMENTO RURAL, PASSANDO PELAS COMUNIDADES OURO VERDE E ESTRELA DO OESTE ATÉ O PERÍMETRO URBANO DO MUNICÍPIO DE SANTA

Forma de Avaliação Menor Preço

Dotação Orçamentária\* 1100204122040110610464001072

Preço máximo/Referência de preço - R\$\* 14.554.243,42

Data de Lançamento do Edital 08/11/2024

Data da Abertura das Propostas 18/12/2024

Data Registro 08/11/2024

NOVA Data da Abertura das Propostas

Data Registro

Data de Lançamento do Edital

Data da Abertura das Propostas

Há itens exclusivos para EPP/ME? Não

Há cota de participação para EPP/ME? Não

Percentual de participação: 0,00

Trata-se de obra com exigência de subcontratação de EPP/ME? Não

Há prioridade para aquisições de microempresas regionais ou locais? Não

Data Cancelamento

Editar

Excluir

## PREFEITURA MUNICIPAL DE PRUDENTÓPOLIS

AVISO DE LICITAÇÃO  
PREGÃO ELETRÔNICO Nº 90147/2024

Objeto: Registro de preços para a contratação de empresa para o fornecimento de combustível - gasolina comum, com abastecimento direto na bomba, no valor total de R\$ 1.405.452,75 (um milhão e quatrocentos e cinco mil, quatrocentos e cinquenta e dois reais e setenta e cinco centavos)

Data: 28 de novembro de 2024, às 08:30hrs, plataforma [www.comprasgovernamentais.gov.br](http://www.comprasgovernamentais.gov.br)

CAROLINE PORTELA  
Pregoeira

## PREFEITURA MUNICIPAL DE SALTO DO LONTRA

AVISO DE LICITAÇÃO  
PREGÃO ELETRÔNICO Nº 74/2024

P. COMPRASNET 90.074/ROCESSO Nº 152/2024

O MUNICÍPIO DE SALTO DO LONTRA, ESTADO DO PARANÁ, torna público que fará realizar, às 09:00 horas do dia 27 de novembro de 2024, nas dependências da Prefeitura Municipal, sita a Rua Prefeito Neuri Baú, 975 em Salto do Lontra, Paraná, Brasil, PREGÃO ELETRÔNICO para Aquisição de material hidráulico, elétrico e iluminação pública, pintura, materiais estruturais, artefatos de cimento, acabamento interno e externo, ferragem e cobertura pelo critério de maior percentual de desconto utilizando a tabela SINAPI (%). Critério de Julgamento: maior percentual de desconto POR LOTE. Abertura das propostas e recebimentos dos lances: a partir das 09:00 horas do dia 27 de novembro de 2024, no endereço eletrônico: <https://www.gov.br/compras/pt-br>. A Pasta Técnica, com o inteiro teor do Edital e seus respectivos modelos, adendos e anexos, poderão ser examinados no endereço acima indicado no horário comercial, pelo site [www.saltodolontra.pr.gov.br](http://www.saltodolontra.pr.gov.br) ou através do site: <https://www.gov.br/compras/pt-br>, a partir do dia 07 de novembro de 2024. Informações adicionais, dúvidas e pedidos de esclarecimento deverão ser dirigidos ao agente de contratação no endereço acima mencionado ou pelo e-mail [licitacaosaltoadlontra@gmail.com](mailto:licitacaosaltoadlontra@gmail.com).

Salto do Lontra, Paraná em 7 de novembro de 2024.  
FERNANDO ALBERTO CADORE  
Prefeito

AVISOS DE LICITAÇÃO  
PREGÃO ELETRÔNICO Nº 75/2024

PROCESSO Nº 154/2024

O MUNICÍPIO DE SALTO DO LONTRA, ESTADO DO PARANÁ, torna público que fará realizar, às 10:00 horas do dia 26 de novembro de 2024, nas dependências da Prefeitura Municipal, sita a Rua Prefeito Neuri Baú, 975 em Salto do Lontra, Paraná, Brasil, PREGÃO ELETRÔNICO para Contratação de empresa fornecimento de conjuntos escolares para os alunos e professores da rede municipal de ensino de Salto do Lontra-PR. Critério de Julgamento: Menor Preço por item. Abertura das propostas e recebimentos dos lances: a partir das 10:00 horas do dia 26 de novembro de 2024, no endereço eletrônico: <https://www.gov.br/compras/pt-br>. A Pasta Técnica, com o inteiro teor do Edital e seus respectivos modelos, adendos e anexos, poderão ser examinados no endereço acima indicado no horário comercial, pelo site [www.saltodolontra.pr.gov.br](http://www.saltodolontra.pr.gov.br) ou através do site: <https://www.gov.br/compras/pt-br>, a partir do dia 08 de novembro de 2024. Informações adicionais, dúvidas e pedidos de esclarecimento deverão ser dirigidos ao agente de contratação no endereço acima mencionado ou pelo e-mail [licitacaosaltoadlontra@gmail.com](mailto:licitacaosaltoadlontra@gmail.com).

Salto do Lontra, Paraná em 8 de novembro de 2024.  
FERNANDO ALBERTO CADORE  
Prefeito

## PREFEITURA MUNICIPAL DE SANTA IZABEL DO OESTE

AVISO DE LICITAÇÃO  
PREGÃO ELETRÔNICO Nº 90061/2024

processo nº 120/2024

MUNICÍPIO DE SANTA IZABEL DO OESTE Estado do Paraná, por seu Prefeito Municipal, Senhor JEAN PIERR CATTO, no uso de suas atribuições legais, faz saber e TORNA PÚBLICO aos interessados, que encontra-se aberto o presente Edital de Licitação, na modalidade PREGÃO, NA FORMA ELETRÔNICA, critério de julgamento: MENOR PREÇO GLOBAL que será regido pela Lei Federal de nº 14.133/21 e suas posteriores alterações e legislação correlata, para a finalidade abaixo especificada:

1. DO OBJETO DA LICITAÇÃO: Registro de preços para futuro e eventual fornecimento de materiais e mão de obra necessários para realizar fechamento de barracões pré-moldados, utilizando placas de concreto 8 ou 10 cm, além do fechamento com trama metálica e telha metálica, pilares e placas para muro de arrimo, estacas, piso em concreto industrial, portão e portas, de acordo com a necessidade do município de Santa Izabel do Oeste/PR, por um período de 12 (doze) meses, com Recursos Próprios, Recursos Estaduais e Federais.

2. Abertura das propostas e recebimentos dos lances: a partir das 08:30 horas do dia 05 de dezembro de 2024, no endereço eletrônico: <https://www.gov.br/compras/pt-br>. A Pasta Técnica, com o inteiro teor do Edital e seus respectivos modelos, adendos e anexos, poderão ser examinados no endereço acima indicado ou pelo site <https://santaizabeldoeste.atende.net/>. Informações adicionais, dúvidas e pedidos de esclarecimento deverão ser dirigidos à Comissão de Licitação no endereço acima mencionado ou pelo e-mail [licitasio@gmail.com](mailto:licitasio@gmail.com).

Santa Izabel do Oeste, Paraná em 6 de novembro de 2024.  
MOACIR MAROSTICA  
Prefeito Em exercício

AVISO DE LICITAÇÃO  
PREGÃO ELETRÔNICO Nº 58/2024

PROCESSO Nº 117/2024

LICITAÇÃO DE AMPLA CONCORRÊNCIA

O MUNICÍPIO DE SANTA IZABEL DO OESTE, ESTADO DO PARANÁ, torna público que fará realizar, às 08h30 do dia 28 de novembro de 2024, nas dependências da Prefeitura Municipal, sita à Rua Canela esquina com a Rua Angico, 731, Centro, em Santa Izabel do Oeste, Paraná, Brasil, PREGÃO ELETRÔNICO, objetivando: Aquisição de peças, recargas e cilindros de oxigênio para atender as necessidades da Casa de Saúde Santa Izabel, Unidades Básicas de Saúde e ambulâncias da Secretaria Municipal de Saúde de Santa Izabel do Oeste - PR, por um período de 24 (vinte e quatro) meses, com Recursos federais, Estaduais e Próprios. Critério de Julgamento: MENOR PREÇO POR GRUPO. Abertura das propostas e recebimentos dos lances: a partir das 08h30 do dia 28 de novembro de 2024, no endereço eletrônico: [www.comprasgovernamentais.gov.br](http://www.comprasgovernamentais.gov.br). A Pasta Técnica, com o inteiro teor do Edital e seus respectivos modelos, adendos e anexos, poderão ser examinados no endereço acima indicado ou pelo site <https://santaizabeldoeste.atende.net/>. Informações adicionais, dúvidas e pedidos de esclarecimento deverão ser dirigidos à Comissão de Licitação no endereço acima mencionado ou pelo e-mail [compras.prefeiturasio@gmail.com](mailto:compras.prefeiturasio@gmail.com).

Santa Izabel do Oeste, Paraná, em 6 de novembro de 2024.  
MOACIR MAROSTICA  
Prefeito Em exercício

## PREFEITURA MUNICIPAL DE SANTA MARIA DO OESTE

AVISO DE LICITAÇÃO  
CONCORRÊNCIA ELETRÔNICA Nº 9/2024

Procedimento Licitatório Nº 92/2024

Comunica que realizará licitação conforme as seguintes especificações: Objeto: contratação de empresa para realizar pavimentação com área de cerca de 13 km de estrada rural, conectando áreas agrícolas de assentamento rural, passando pelas comunidades Ouro Verde E Estrela Do Oeste Até O Perímetro Urbano Do Município de Santa Maria Do Oeste/PR, cuja obra deverá ser realizada de acordo com a planilha e demais projetos, especificações e anexos, nos termos da lei 14.133/2021. Data/Hora da Abertura: No dia 18 de Dezembro de 2024, às 09:00. Valor Máximo Global: R\$ 14.554.243,42. Critério de Julgamento: Menor Preço Global

- Aquisição do Edital/Plataforma - Bolsa de Licitações do Brasil - BLL: [www.bll.org.br](http://www.bll.org.br), bem como o presente Edital, encontra-se à disposição para verificação por parte dos interessados na Divisão de Licitações, nas dependências da Prefeitura situada na Rua Jose de França Pereira, 10, Centro - Município de Santa Maria do Oeste-Pr, CEP 85.230-000, no horário das 8:00 às 12:00 e das 13:00 às 17:00 horas e no endereço eletrônico: [www.santamariadooeste.pr.gov.br](http://www.santamariadooeste.pr.gov.br). Informações: (42) 9 9841-0495

Santa Maria do Oeste/PR, de 8 de novembro de 2024.

OSCAR DELGADO  
Prefeito

## PREFEITURA MUNICIPAL DE TIBAGI

AVISO DE LICITAÇÃO  
PREGÃO ELETRÔNICO Nº 69/2024

O Município de Tibagi/PR torna público licitação na modalidade de Pregão, tipo menor preço, às 9 horas do dia 26 de novembro de 2024, cujo objeto é o Registro de Preços para aquisição de equipamentos de informática e quadro verde quadrado. Valor R\$ 368.177,02. O Edital completo será fornecido no Setor de Licitações da Prefeitura Municipal de Tibagi, no e-mail [licitacaotbg@hotmail.com](mailto:licitacaotbg@hotmail.com), no site [tibagi.pr.gov.br](http://tibagi.pr.gov.br) ou [licitanet.com.br](http://licitanet.com.br).

Tibagi, PR, 6 de novembro de 2024  
ARTUR RICARDO NOLTE  
Prefeito

AVISO DE LICITAÇÃO  
PREGÃO ELETRÔNICO Nº 70/2024

O Município de Tibagi/PR torna público licitação na modalidade de Pregão, tipo menor preço, às 9 horas do dia 27 de novembro de 2024, cujo objeto é o Registro de Preços para aquisição de piso emborrachado monolítico lúdico. Valor

R\$ 236.856,00. O Edital completo será fornecido no Setor de Licitações da Prefeitura Municipal de Tibagi, no e-mail [licitacaotbg@hotmail.com](mailto:licitacaotbg@hotmail.com), no site [tibagi.pr.gov.br](http://tibagi.pr.gov.br) ou [licitanet.com.br](http://licitanet.com.br).

Tibagi, PR, 6 de novembro de 2024  
ARTUR RICARDO NOLTE  
Prefeito

## PREFEITURA MUNICIPAL DE TOLEDO

AVISO DE ALTERAÇÃO  
PREGÃO ELETRÔNICO Nº 134/2024

OBJETO: O Pregoeiro do Município de Toledo/PR, torna público a quem possa interessar que a PREGÃO ELETRÔNICO Nº 134/2024, cujo objeto é: Registro de Preços pelo período de 12 (doze) meses, prorrogável por igual período, para eventual contratação de assinatura de software na modalidade Software as a Service - SaaS, migração de dados e treinamento e Plataforma Colaborativa, para o Município de Toledo - PR. "Serão utilizados Recursos do Ministério da Cidadania/Desenvolvimento Social conforme Plano de Ação e Portaria nº 580/2020, SOFREU ALTERAÇÕES NO EDITAL. As alterações estão disponíveis no site: [www.toledo.pr.gov.br](http://www.toledo.pr.gov.br). Assim, por consequência, fica alterada a data de recebimento e abertura das propostas bem como o início da sessão de disputa de preços que passa a ser conforme a seguir: RECEBIMENTO DAS PROPOSTAS: até as 08h00min do dia 2 de dezembro de 2024. ABERTURA DAS PROPOSTAS: às 08h00min do dia 2 de dezembro 2024.

Toledo - PR, 7 de novembro de 2024  
ANDRÉ DALLA VECCHIA  
Pregoeiro

## ESTADO DE PERNAMBUCO

## PREFEITURA MUNICIPAL DE AFOGADOS DA INGAZEIRAS

## FUNDO MUNICIPAL DE SAÚDE

AVISO DE SUSPENSÃO  
CONCORRÊNCIA ELETRÔNICA Nº 3/2024

Suspensão da Concorrência Eletrônica nº 003/2024. Processo Licitatório nº 016/2024. A suspensão se faz necessária para adequação e correção na planilha orçamentária, garantindo assim a conformidade e a transparência dos dados orçamentários envolvidos no processo licitatório. A nova data da sessão pública será publicada em momento oportuno e amplamente divulgada. Informações pelo fone (87) 3838-1575, das 08h às 13h dos dias úteis ou [licitacaofmsafogados@hotmail.com](mailto:licitacaofmsafogados@hotmail.com).

ÊNIO AMORIM VIANA  
Agente de Contratação

## PREFEITURA MUNICIPAL DE AMARAJI

## AVISO DE DISPENSA DE LICITAÇÃO

PROCESSO LICITATÓRIO Nº 65/2024

DISPENSA PCD Nº 019/2024; SECRETARIA MUNICIPAL DE EDUCAÇÃO E ESPORTES. Objeto: AQUISIÇÃO DE MATERIAL ESPORTIVO PARA ATENDER AS NECESSIDADES DA SECRETARIA MUNICIPAL DE EDUCAÇÃO E ESPORTES, NAS ATIVIDADES ESPORTIVAS REALIZADAS NO MUNICÍPIO. Fica estabelecido o prazo de 03 dias, sendo de: 12/11/2024 até às 13h do dia 14/11/2024, para os interessados que desejarem ofertar propostas, conforme valor médio constante no edital, podendo o mesmo ser obtido através do e-mail: [licitacao@amaraji.pe.gov.br](mailto:licitacao@amaraji.pe.gov.br) ou no Portal de Transparência do Município no endereço eletrônico: <https://transparencia.amaraji.pe.gov.br/app/pe/amaraji/licitacoes>. Valor Máximo admitido R\$ 57.169,65.

Amaraji - PE, 8 de novembro de 2024  
JANE MEDEIROS DO NASCIMENTO  
Secretária Municipal de Educação e Esportes



## Salto do Lontra

### AVISO DE LICITAÇÃO PREGÃO ELETRÔNICO Nº 75/ 2024 COMPRASNET 90.075/ PROCESSO 154/2024

O MUNICÍPIO DE SALTO DO LONTRA, ESTADO DO PARANÁ, torna público que fará realizar, às **10:00 horas do dia 26 de novembro de 2024**, nas dependências da Prefeitura Municipal, sita a Rua Prefeito Neuri Baú, 975 em Salto do Lontra, Paraná, Brasil, **PREGÃO ELETRÔNICO** para Contratação de empresa fornecimento de conjuntos escolares para os alunos e professores da rede municipal de ensino de Salto do Lontra-PR. Critério de Julgamento: Menor Preço por item. Abertura das propostas e recebimentos dos lances: a partir das 10:00 horas do dia 26 de novembro de 2024, no endereço eletrônico: <https://www.gov.br/compras/pt-br>. A Pasta Técnica, com o inteiro teor do Edital e seus respectivos modelos, adendos e anexos, poderão ser examinados no endereço acima indicado no horário comercial, pelo site [www.saltodolontra.pr.gov.br](http://www.saltodolontra.pr.gov.br) ou através do site: <https://www.gov.br/compras/pt-br>, a partir do dia 08 de novembro de 2024. Informações adicionais, dúvidas e pedidos de esclarecimento deverão ser dirigidos ao agente de contratação no endereço acima mencionado ou pelo e-mail [licitacaosaltodolontra@gmail.com](mailto:licitacaosaltodolontra@gmail.com).

Salto do Lontra, 08 de novembro de 2024.

**FERNANDO ALBERTO CADORE**  
Prefeito Municipal

131279/2024

## Santa Maria do Oeste

### AVISO DE LICITAÇÃO PROCEDIMENTO LICITATÓRIO N.º 092/2024 MODALIDADE: CONCORRÊNCIA ELETRÔNICA N.º 09/2024

O Município de Santa Maria do Oeste, Estado do Paraná com fundamento na Lei n.º 14.133/2021, comunica que realizará licitação conforme as seguintes especificações:

**OBJETO:** "CONTRATAÇÃO DE EMPRESA PARA REALIZAR PAVIMENTAÇÃO COM ÁREA DE CERCA DE 13 KM DE ESTRADA RURAL, CONECTANDO ÁREAS AGRÍCOLAS DE ASSENTAMENTO RURAL, PASSANDO PELAS COMUNIDADES OURO VERDE E ESTRELA DO OESTE ATÉ O PERÍMETRO URBANO DO MUNICÍPIO DE SANTA MARIA DO OESTE - PR, CUJA OBRA DEVERÁ SER REALIZADA DE ACORDO COM A PLANILHA E DEMAIS PROJETOS", especificações e anexos, nos termos da lei 14.133/2021.

Data/Hora da Abertura: No dia 18 de Dezembro de 2024, às 09:00  
Valor Máximo Global: R\$ 14.554.243,42 (Quatorze Milhões Quinhentos e Cinquenta e Quatro Mil Duzentos e Quarenta e Três Reais e Quarenta e Dois Centavos).

- Critério de Julgamento: Menor Preço Global

- Aquisição do Edital

Plataforma – Bolsa de Licitações do Brasil – BLL: [www.bll.org.br](http://www.bll.org.br), bem como o presente Edital, encontra-se à disposição para verificação por parte dos interessados na Divisão de Licitações, nas dependências da Prefeitura Municipal situada na Rua Jose de França Pereira, 10, Centro – Município de Santa Maria do Oeste-Pr, CEP 85.230-000, no horário das 8:00 às 12:00 e das 13:00 às 17:00 horas e no endereço eletrônico: [www.santamariadooeste.pr.gov.br](http://www.santamariadooeste.pr.gov.br).

Informações: (42) 9 9841-0495

Santa Maria do Oeste/PR, 08 de Novembro de 2024.

**Oscar Delgado**  
Prefeito Municipal

131383/2024

## São João do Triunfo

### PREFEITURA MUNICIPAL DE SÃO JOÃO DO TRIUNFO - ESTADO DO PARANÁ EXTRATO CONTRATUAL

Contrato N.º: 94/2024

Contratante: PREFEITURA MUNICIPAL DE SÃO JOÃO DO TRIUNFO

Contratada: BMJ LOCAÇÃO DE MÁQUINAS EIRELI, CNPJ nº 15.621.129/0001-94

Valor: R\$ 2.164.764,16 (dois milhões, cento e sessenta e quatro mil, setecentos e sessenta e quatro reais e dezesseis centavos)

Vigência: Início: 06/11/2024 Término: 01/11/2025

Licitação: Concorrência Eletrônica nº 04/2024

Recursos: Dotação: 07.002.26.782.0008.1064.4.4.90.51.02.02

00887 – Convênio SEAB – Pavimentação das Estradas Rurais

01016 – Emendas Individuais Impositivas – Transferência Especial – (Inciso I do

Art. 166-A da E.C. 105/2019)

Objeto: Contratação de empresa de engenharia para prestação de serviços com fornecimento de materiais e execução da pavimentação poliédrica (pedras irregulares) na estrada municipal SJT-102, localidade de Rio Baio.

São João do Triunfo, 07/11/2024.

Maria Angélica Gabre Halila - Secretária Municipal de Administração  
EXTRATO TERMO ADITIVO

Contrato N.º: 43/2024

Contratante: PREFEITURA MUNICIPAL DE SÃO JOÃO DO TRIUNFO

Contratada: ANTONHOLI & GARCIA MÁQUINAS E EQUIPAMENTOS LTDA, CNPJ nº 33.441.004/0001-64

Prazo: Fica prorrogado o prazo de EXECUÇÃO contratual, pelo período de 50 (cinquenta) dias, passando a vencer em 20 de dezembro de 2024.

Vigência: Início: 02/07/2024 Término: 20/12/2024

Licitação: Pregão Eletrônico nº 16/2024

Objeto: Contratação de empresa para aquisição de um veículo Van de 16 lugares (15+1) para a Secretaria Municipal de Assistência Social.

São João do Triunfo, 08/11/2024.

Maria Angélica Gabre Halila - Secretária Municipal de Administração

131460/2024

## São Jorge do Patrocínio

### AVISO DE EDITAL DE PREGÃO ELETRÔNICO Nº 43/2024

Processo N.º 112/2024

O Município de São Jorge do Patrocínio, Estado do Paraná, torna público, que realizará no dia **25 de novembro de 2024, às 08:00** por meio da INTERNET, licitação na modalidade de **PREGÃO ELETRÔNICO**, tipo Menor Preço Por Item - Unitário, através do Sistema de Pregão **Bolsa de Nacional de Compras**, para: **AQUISIÇÃO DE 01 (UM) DISTRIBUIDOR DE CALCÁRIO/ADUBO, E 01 (UM) ENCANTEIRADOR ROTATIVO, PARA ATENDER AOS PEQUENOS AGRICULTORES DO MUNICÍPIO DE SÃO JORGE DO PATROCÍNIO, CONFORME CONVÊNIO Nº 119/2024 – DEAGRO/SEAB, Valor 85.983,34 (oitenta e cinco mil, novecentos e oitenta e três reais e trinta e quatro centavos)**, Informações sobre o presente edital e recebimento das propostas ocorreram a partir do dia **12 de novembro de 2024**, através do FONE 44 – 3634-8000, Departamento de Licitações, de 2ª à 6ª feira no horário de expediente, através do site <http://www.sjpatrocínio.pr.gov.br/>, ou Bolsa Nacional de Compras ([bnccompras.com](http://bnccompras.com)) FONE: 42 3026-4550.

São Jorge do Patrocínio-PR, 08 de novembro de 2024.

**JOSÉ CARLOS BARALDI**  
Prefeito Municipal

131413/2024

## São José das Palmeiras

### PREFEITURA MUNICIPAL DE SÃO JOSÉ DAS PALMEIRAS AVISO DE LICITAÇÃO

#### PROCESSO LICITATORIO Nº 078/2024 DISPENSA ELETRÔNICA Nº 018/2024

A prefeitura do município de São José das Palmeiras/PR, torna público para conhecimento dos interessados, que se encontra em andamento processo administrativo de Dispensa Eletrônica, conforme indicado abaixo:

Resumo do Certame:

Processo n.º 078/2024

Dispensa Eletrônica n.º: 017/2024

**OBJETO:** Contratação de empresa especializada para de fornecimento de almoço em forma de buffet livre, para o encerramento das atividades de 2024 do grupo de idosos, a ser realizado no Clube dos Idosos de São José das Palmeiras/PR, no dia 06/12/2024

**Tipo de Licitação:** Menor Preço Unitário do Item;

**Período de recebimento das propostas:** das 08h30min do dia 11/11/2024 até as 08h30min do dia 18/11/2024

**Abertura e Julgamento das Propostas:** as 08h30min do dia 18/11/2024.

**Início Da Sessão De Disputa De Preços:** Às 08h40min até 11h:40min. do Dia 18/11/2024.

**Referência de tempo:** Horário De Brasília (DF).

**Local:** Portal Bolsa de Licitações do Brasil– BLL – [www.bll.org.br](http://www.bll.org.br) “Acesso Identificado no link – licitações”

**Edital:** O Edital Estará Disponível Aos Interessados Para Download No Site Do Município: [www.sjpalmeiras.pr.gov.br/](http://www.sjpalmeiras.pr.gov.br/) - Na Aba “Licitações”.

São José das Palmeiras, 08 de novembro de 2024.

**NELTON BRUM**  
Prefeito Municipal

131556/2024



**ESTADO DO PARANÁ**  
**PREFEITURA MUNICIPAL DE SANTA MARIA DO OESTE**

**LICITAÇÃO**  
**AVISO DE LICITAÇÃO**

**PROCEDIMENTO LICITATÓRIO N.º 092/2024**

**MODALIDADE: CONCORRÊNCIA ELETRÔNICA N.º 09/2024**

O Município de Santa Maria do Oeste, Estado do Paraná com fundamento na Lei n.º 14.133/2021, comunica que realizará licitação conforme as seguintes especificações:

**OBJETO: “CONTRATAÇÃO DE EMPRESA PARA REALIZAR PAVIMENTAÇÃO COM AREA DE CERCA DE 13 KM DE ESTRADA RURAL, CONECTANDO ÁREAS AGRICOLAS DE ASSENTAMENTO RURAL, PASSANDO PELAS COMUNIDADES OURO VERDE E ESTRELA DO OESTE ATÉ O PERÍMETRO URBANO DO MUNICÍPIO DE SANTA MARIA DO OESTE - PR, CUJA OBRA DEVERÁ SER REALIZADA DE ACORDO COM A PLANILHA E DEMAIS PROJETOS”, especificações e anexos, nos termos da lei 14.133/2021.**

Data/Hora da Abertura: No dia 18 de Dezembro de 2024, às 09:00

Valor Máximo Global: R\$ 14.554.243,42 (Quatorze Milhões Quinhentos e Cinquenta e Quatro Mil Duzentos e Quarenta e Três Reais e Quarenta e Dois Centavos).

- Critério de Julgamento: Menor Preço Global

- Aquisição do Edital

Plataforma – Bolsa de Licitações do Brasil – BLL: [www.bll.org.br](http://www.bll.org.br), bem como o presente Edital, encontra-se à disposição para verificação por parte dos interessados na Divisão de Licitações, nas dependências da Prefeitura Municipal situada na Rua Jose de França Pereira, 10, Centro – Município de Santa Maria do Oeste-Pr, CEP 85.230-000, no horário das 8:00 às 12:00 e das 13:00 às 17:00 horas e no endereço eletrônico: [www.santamariadooeste.pr.gov.br](http://www.santamariadooeste.pr.gov.br).

Informações: (42) 9 9841-0495

Santa Maria do Oeste/PR, 08 de Novembro de 2024.

**OSCAR DELGADO**  
Prefeito Municipal

**Publicado por:**  
Fernando Lopes  
**Código Identificador:7C693039**

Matéria publicada no Diário Oficial dos Municípios do Paraná no dia 11/11/2024. Edição 3151

A verificação de autenticidade da matéria pode ser feita informando o código identificador no site:  
<https://www.diariomunicipal.com.br/amp/>