
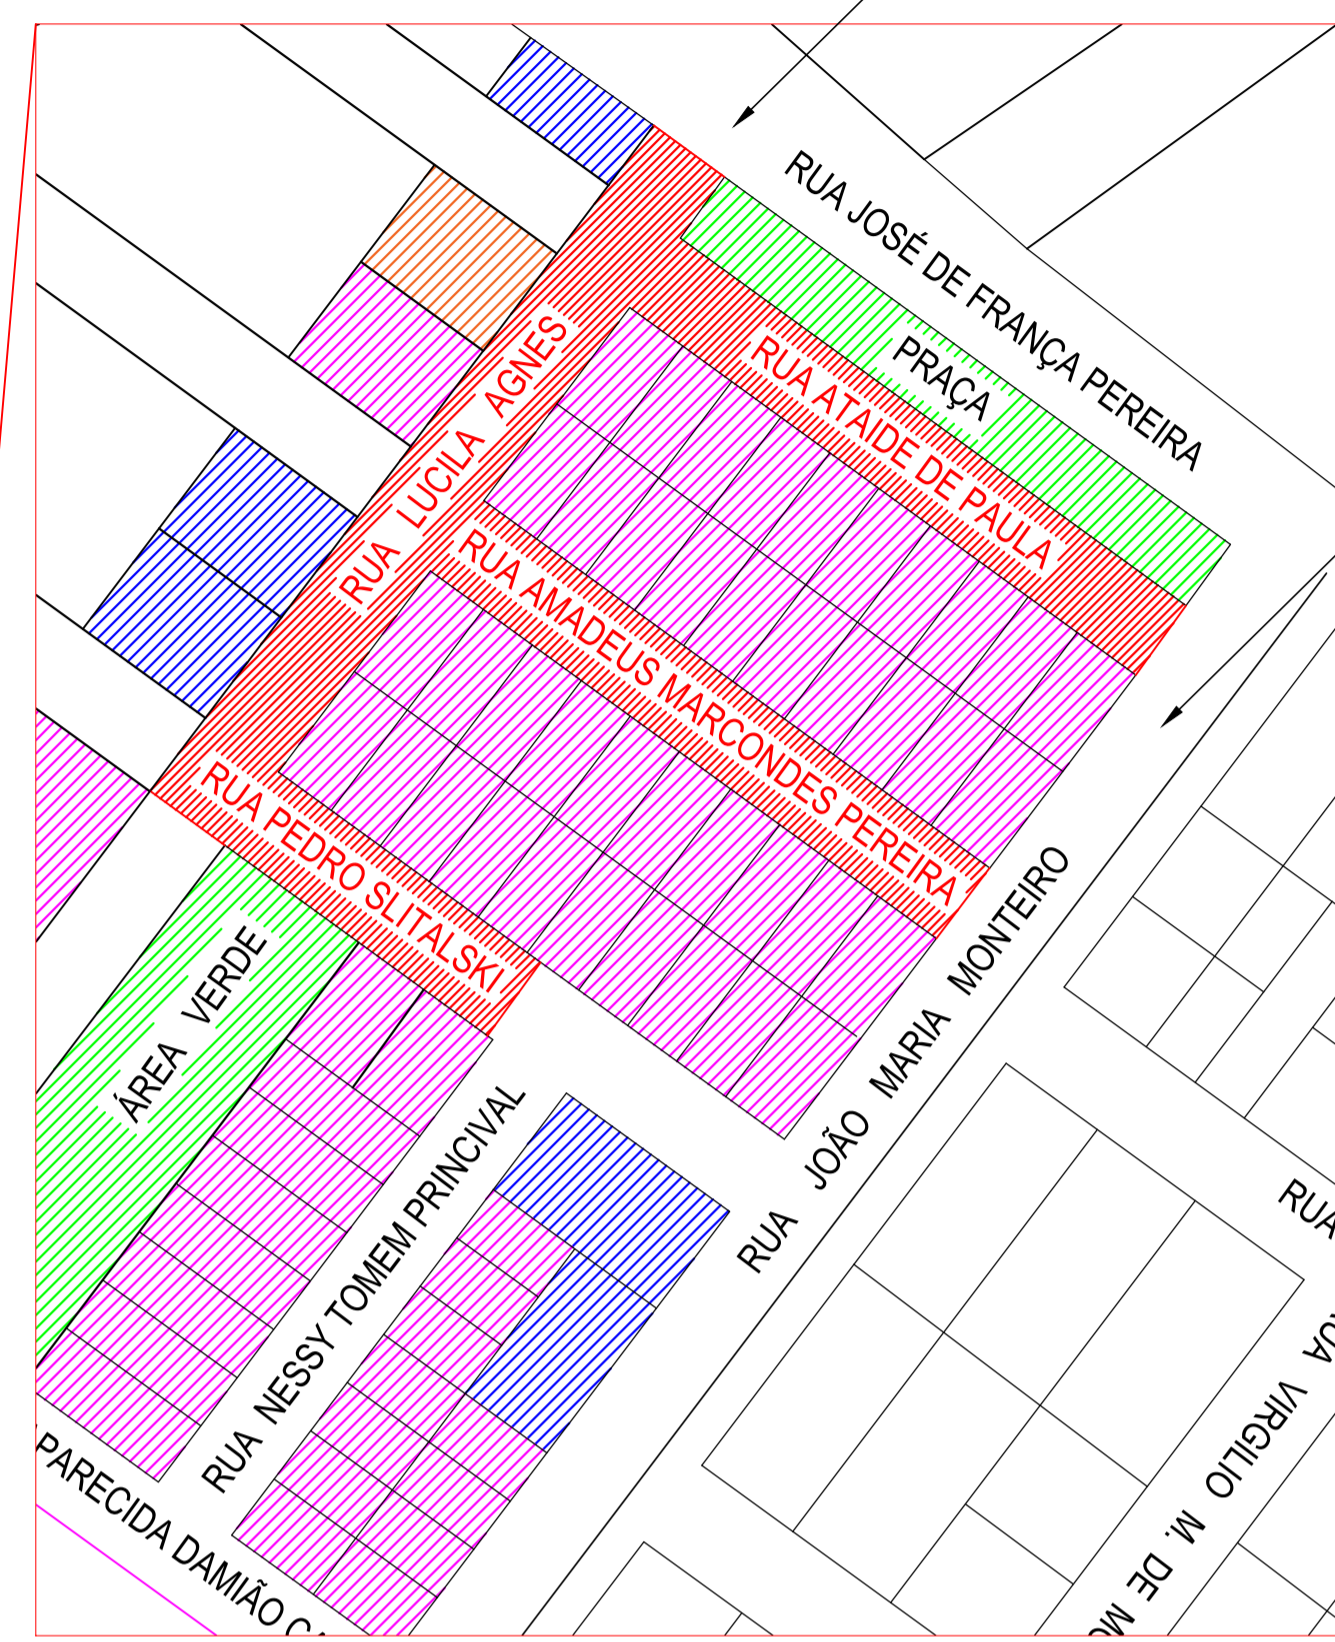


**BOTA FORA - DMT DE 2,5 KM**  
**LONG: 409.833,07 m E;**  
**LAT: 7.241.762,69 m S.**

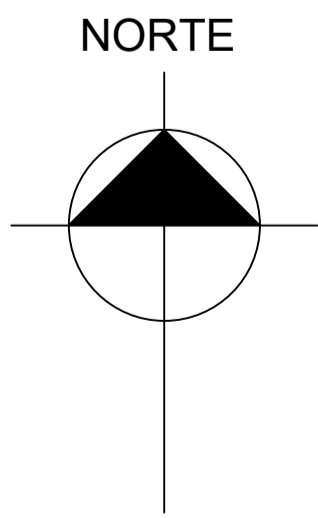

TRECHO A SER PAVIMENTADO  
 ESCALA 1:1500

- LEGENDA:**
- LOTES PÚBLICOS/ COMERCIAIS
  - ÁREA VERDE/ PRAÇA
  - LOTES OCUPADOS
  - LOTE VAGO
  - RUA A SER PAVIMENTADA

<b>PREFEITURA MUNICIPAL DE SANTA MARIA DO OESTE</b>		
CNPJ: 95.684.544/0001-26		
<small>Rua José de França Pereira, nº 10 - Fone: (42) 3644-1137 CEP: 85230-000 - Santa Maria do Oeste - Paraná</small>		
<b>PAVIMENTAÇÃO ASFÁLTICA</b>		
<small>RUA LUCILA AGNES, ATAÍDE DE PAULA, AMADEUS MARCONDES PEREIRA E PEDRO SLITALSKI BAIRRO ESTRELA DO OESTE - SANTA MARIA DO OESTE</small>		
<b>PROJETO DE LOCALIZAÇÃO E LOTES LINDEIROS</b>		
APROVAÇÕES	DESENHO	DATA
	Bruno C. de Campos	06/06/2024
		13/08/2024
<b>PAVIMENTAÇÃO ASFÁLTICA</b>		
Área de Pavimentação: 3.939,05 m <sup>2</sup>		
RESPONSÁVEL TÉCNICO:	PROFONENTE:	ESCALAS:
		Indicadas
Bruno Cesar de Campos <small>CREA-PR 171.596/D</small>	Oscar Delgado <small>PREFEITO MUNICIPAL</small>	PRANCHAS: <b>01/06</b>