


- LEGENDA:
- EIXO DO TRAÇADO
 - - - FAIXA DE DOMÍNIO
 - TRECHO A SER PAVIMENTADO
 - FAIXA DE GRAMA
 - ⓪1 NÚMERAÇÃO DAS CURVAS

QUADRO DE CURVAS		
CURVA	RAIO	SUPERELEVÇÃO
6	703	0,9%
7	329	1,8%
8	343	1,8%
9	135	3,9%
10	175	3,2%

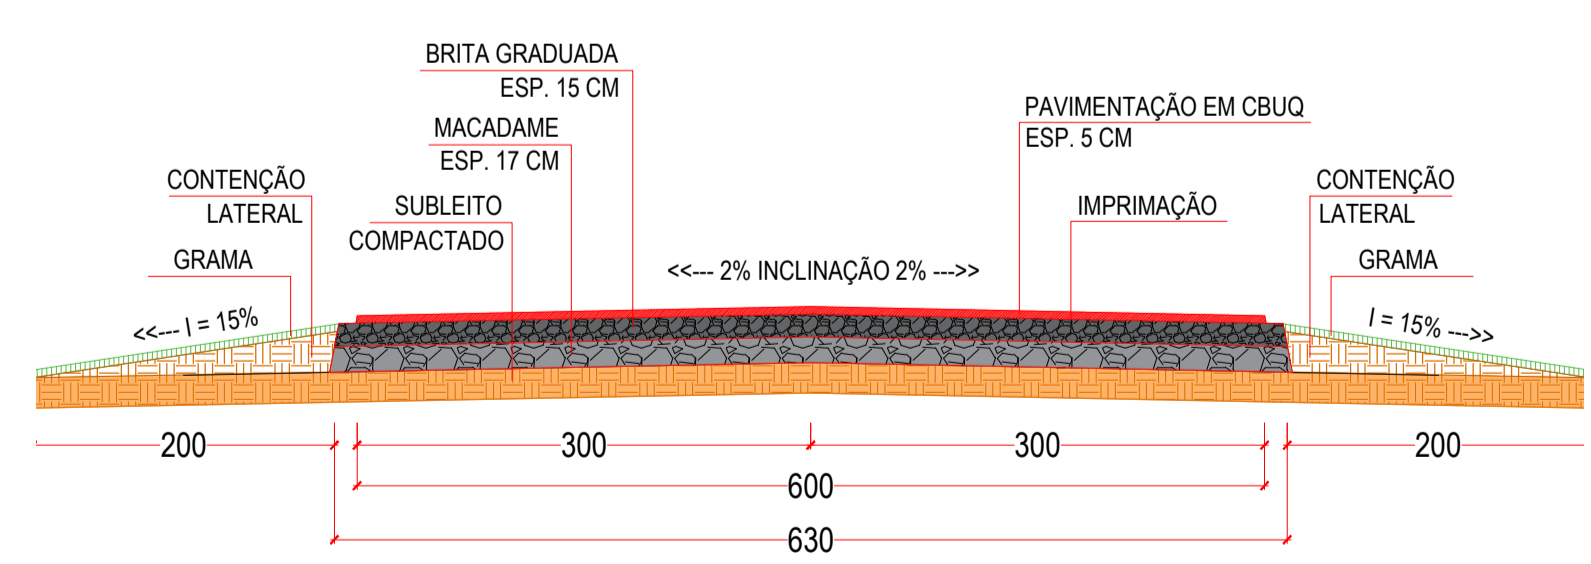

CORTE TRANSVERSAL
ESCALA 1:50

PREFEITURA MUNICIPAL DE SANTA MARIA DO OESTE
 CNPJ: 95.684.544/0001-26
 Rua José de França Pereira, nº 10 - Fone: (42) 3644-1137 CEP: 85230-000 - Santa Maria do Oeste - Paraná

OBRA: **PAVIMENTAÇÃO EM CBUQ**
 ESTRADA ATÉ A COMUNIDADE OURO VERDE - EXTENSÃO DE 12.697,00 M

PROJETO DE PAVIMENTAÇÃO

RESPONSÁVEL TÉCNICO:	PROFONENTE:	ESCALAS:
Bruno Cesar de Campos CREA-PR 171.596/D	Oscar Delgado PREFEITO MUNICIPAL	1:1.000
		PRANCHAS: 42/76