


- LEGENDA:
- EIXO DO TRAÇADO
  - - - FAIXA DE DOMÍNIO
  - TRECHO A SER PAVIMENTADO
  - FAIXA DE GRAMA
  - ⓪1 NÚMERAÇÃO DAS CURVAS

QUADRO DE CURVAS		
CURVA	RAIO	SUPERELEVÇÃO
26	128	4,1%
27	789	0,8%
28	433	1,4%
29	195	2,9%
30	143	3,7%
31	236	2,5%

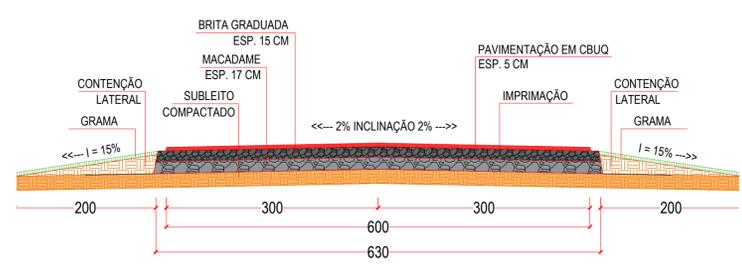

CORTE TRANSVERSAL  
ESCALA 1:50

**PREFEITURA MUNICIPAL DE SANTA MARIA DO OESTE**  
 CNPJ: 95.684.544/0001-26  
 Rua José de França Pereira, nº 10 - Fone: (42) 3644-1137 CEP: 85230-000 - Santa Maria do Oeste - Paraná

---

**OBRA:**  
**PAVIMENTAÇÃO EM CBUQ**  
 ESTRADA ATÉ A COMUNIDADE OURO VERDE - EXTENSÃO DE 12.697,00 M

---

**PROJETO DE PAVIMENTAÇÃO**

RESPONSÁVEL TÉCNICO:	PROFONENTE:	ESCALAS:
Bruno Cesar de Campos <i>CREA-PR 171.596/D</i>	Oscar Delgado <i>PREFEITO MUNICIPAL</i>	1:1.000
		PRANCHAS:
		<b>46/76</b>