


PLANTA DE DEMOLIÇÃO E TERRAPLANAGEM
ESCALA 1 : 500



CORTE A-A'
ESCALA 1 : 100

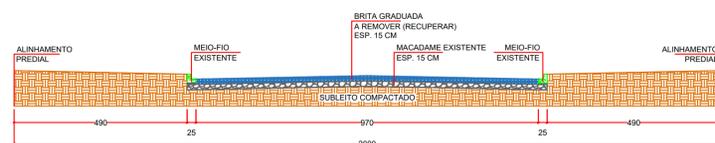

CORTE B-B'
ESCALA 1 : 100

LEGENDA:

- ÁREA DE ESCAVAÇÃO
- PAVIMENTO EXISTENTE
- REMOÇÃO DE BRITA GRADUADA (RECUPERAÇÃO DE BASE)
- DEMOLIÇÃO DE CALÇADA EM CONCRETO
- MEIO-FIO EXISTENTE
- MEIO-FIO A EXECUTAR

DEMOLIÇÃO E TERRAPLANAGEM									
Trecho	Extensão (m)	Largura (m)	Área de Pavimentação (m²)	Regularização e compactação de subleito (m³)	Escavação (m³)	Meio-fio a executar (m)	Contenção lateral do meio-fio (m³)	Remoção de Brita Graduada contaminada (m³)	Demolição de calçada em concreto (m³)
Rua Agenor de Oliveira - Trecho 1	91,11	9,70	883,77	-	-	-	-	132,57	-
Rua Agenor de Oliveira - Trecho 2	67,60	9,70	655,72	245,70	73,71	-	-	61,50	-
Escape 01			428,58	436,93	131,08	33,41	5,01	-	1,13
Escape 02			18,96	-	-	-	-	2,84	0,93
Escape 03			14,99	-	-	-	-	2,25	0,76
Escape 04			117,69	117,69	35,31	-	-	-	0,39
TOTAL			2.119,71	800,32	240,10	33,41	5,01	199,16	3,22

PREFEITURA MUNICIPAL DE SANTA MARIA DO OESTE

CNPJ: 95.684.544/0001-26

Rua José de França Pereira, nº 10 - Fone: (42) 3644-1137 CEP: 85230-000 - Santa Maria do Oeste - Paraná

OBRA: PAVIMENTAÇÃO ASFÁLTICA
RUA AGENOR DE OLIVEIRA - SANTA MARIA DO OESTE

PROJETO DE DEMOLIÇÃO E TERRAPLANAGEM

APROVAÇÕES	DESENHO	DATA	ULTIMA REVISÃO
	Bruno C. de Campos	26/06/2023	26/06/2023

PAVIMENTAÇÃO ASFÁLTICA
Área de Pavimentação: 2.119,71 m²

RESPONSÁVEL TÉCNICO:	PROFONENTE:	ESCALAS:
Bruno Cesar de Campos CREA-PR 177.596/D	Oscar Delgado PREFEITO MUNICIPAL	Indicadas
		PRANCHAS:
		02/06