


**BOTA FORA - DMT DE 2,0 KM**  
**LONG: 51°53'34.59"O**  
**LAT: 24°56'9.62"S**

**MUNICÍPIO DE SANTA MARIA DO OESTE**  
 SEM ESCALA

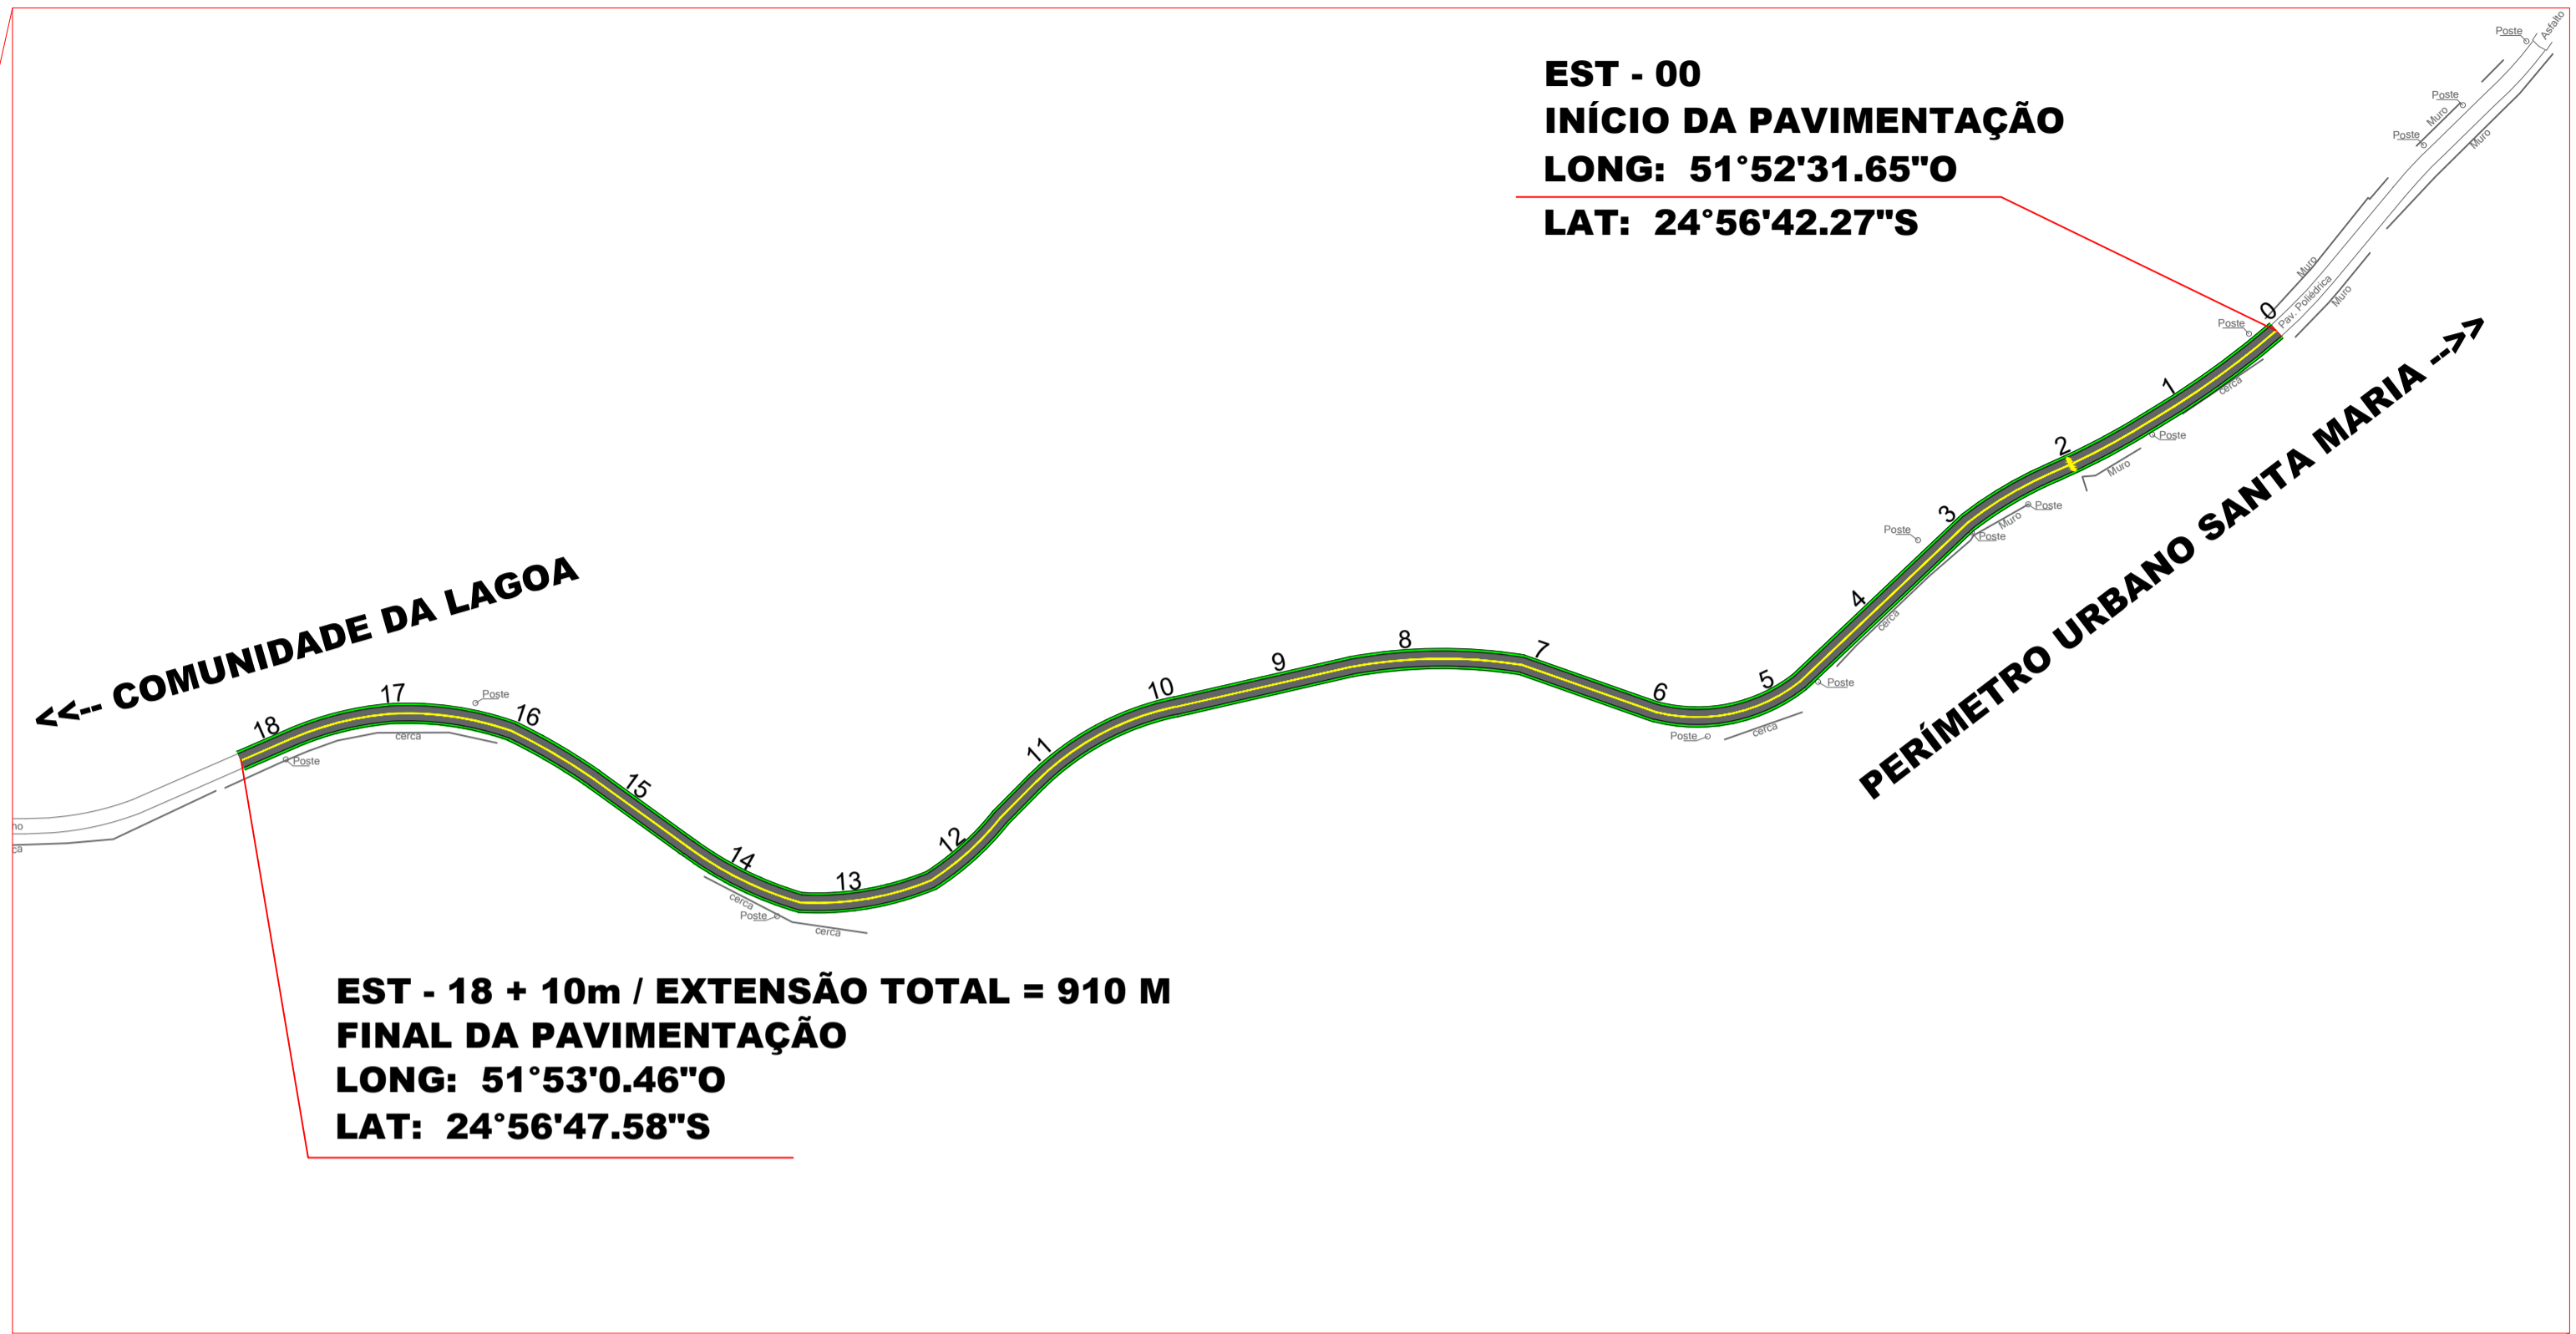

**EST - 00**  
**INÍCIO DA PAVIMENTAÇÃO**  
**LONG: 51°52'31.65"O**  
**LAT: 24°56'42.27"S**

**EST - 18 + 10m / EXTENSÃO TOTAL = 910 M**  
**FINAL DA PAVIMENTAÇÃO**  
**LONG: 51°53'0.46"O**  
**LAT: 24°56'47.58"S**

**TRECHO A RECEBER PAVIMENTAÇÃO EM TST**  
 ESCALA 1 : 2.500

**PREFEITURA MUNICIPAL DE SANTA MARIA DO OESTE**

CNPJ: 95.684.544/0001-26  
 Rua José de França Pereira, nº 10 - Fone: (42) 3644-1137 CEP: 85230-000 - Santa Maria do Oeste - Paraná

**PAVIMENTAÇÃO EM TST**  
 ESTRADA SENTIDO A COMUNIDADE LAGOA

**PROJETO DE LOCALIZAÇÃO**

APROVAÇÕES	DESENHO	DATA	ULTIMA REVISÃO
	Bruno C. de Campos	17/05/2024	29/07/2024

**PAVIMENTAÇÃO EM TST**  
 Extensão de Pavimentação: 910,00 m  
 Área de Pavimentação: 5.460,00 m²

RESPONSÁVEL TÉCNICO	PROFESSOR	ESCALAS
Bruno Cesar de Campos CREA-PR 171.596/D	Oscar Delgado PREFEITO MUNICIPAL	INDICADAS  PRANCHAS: <b>01/03</b>