
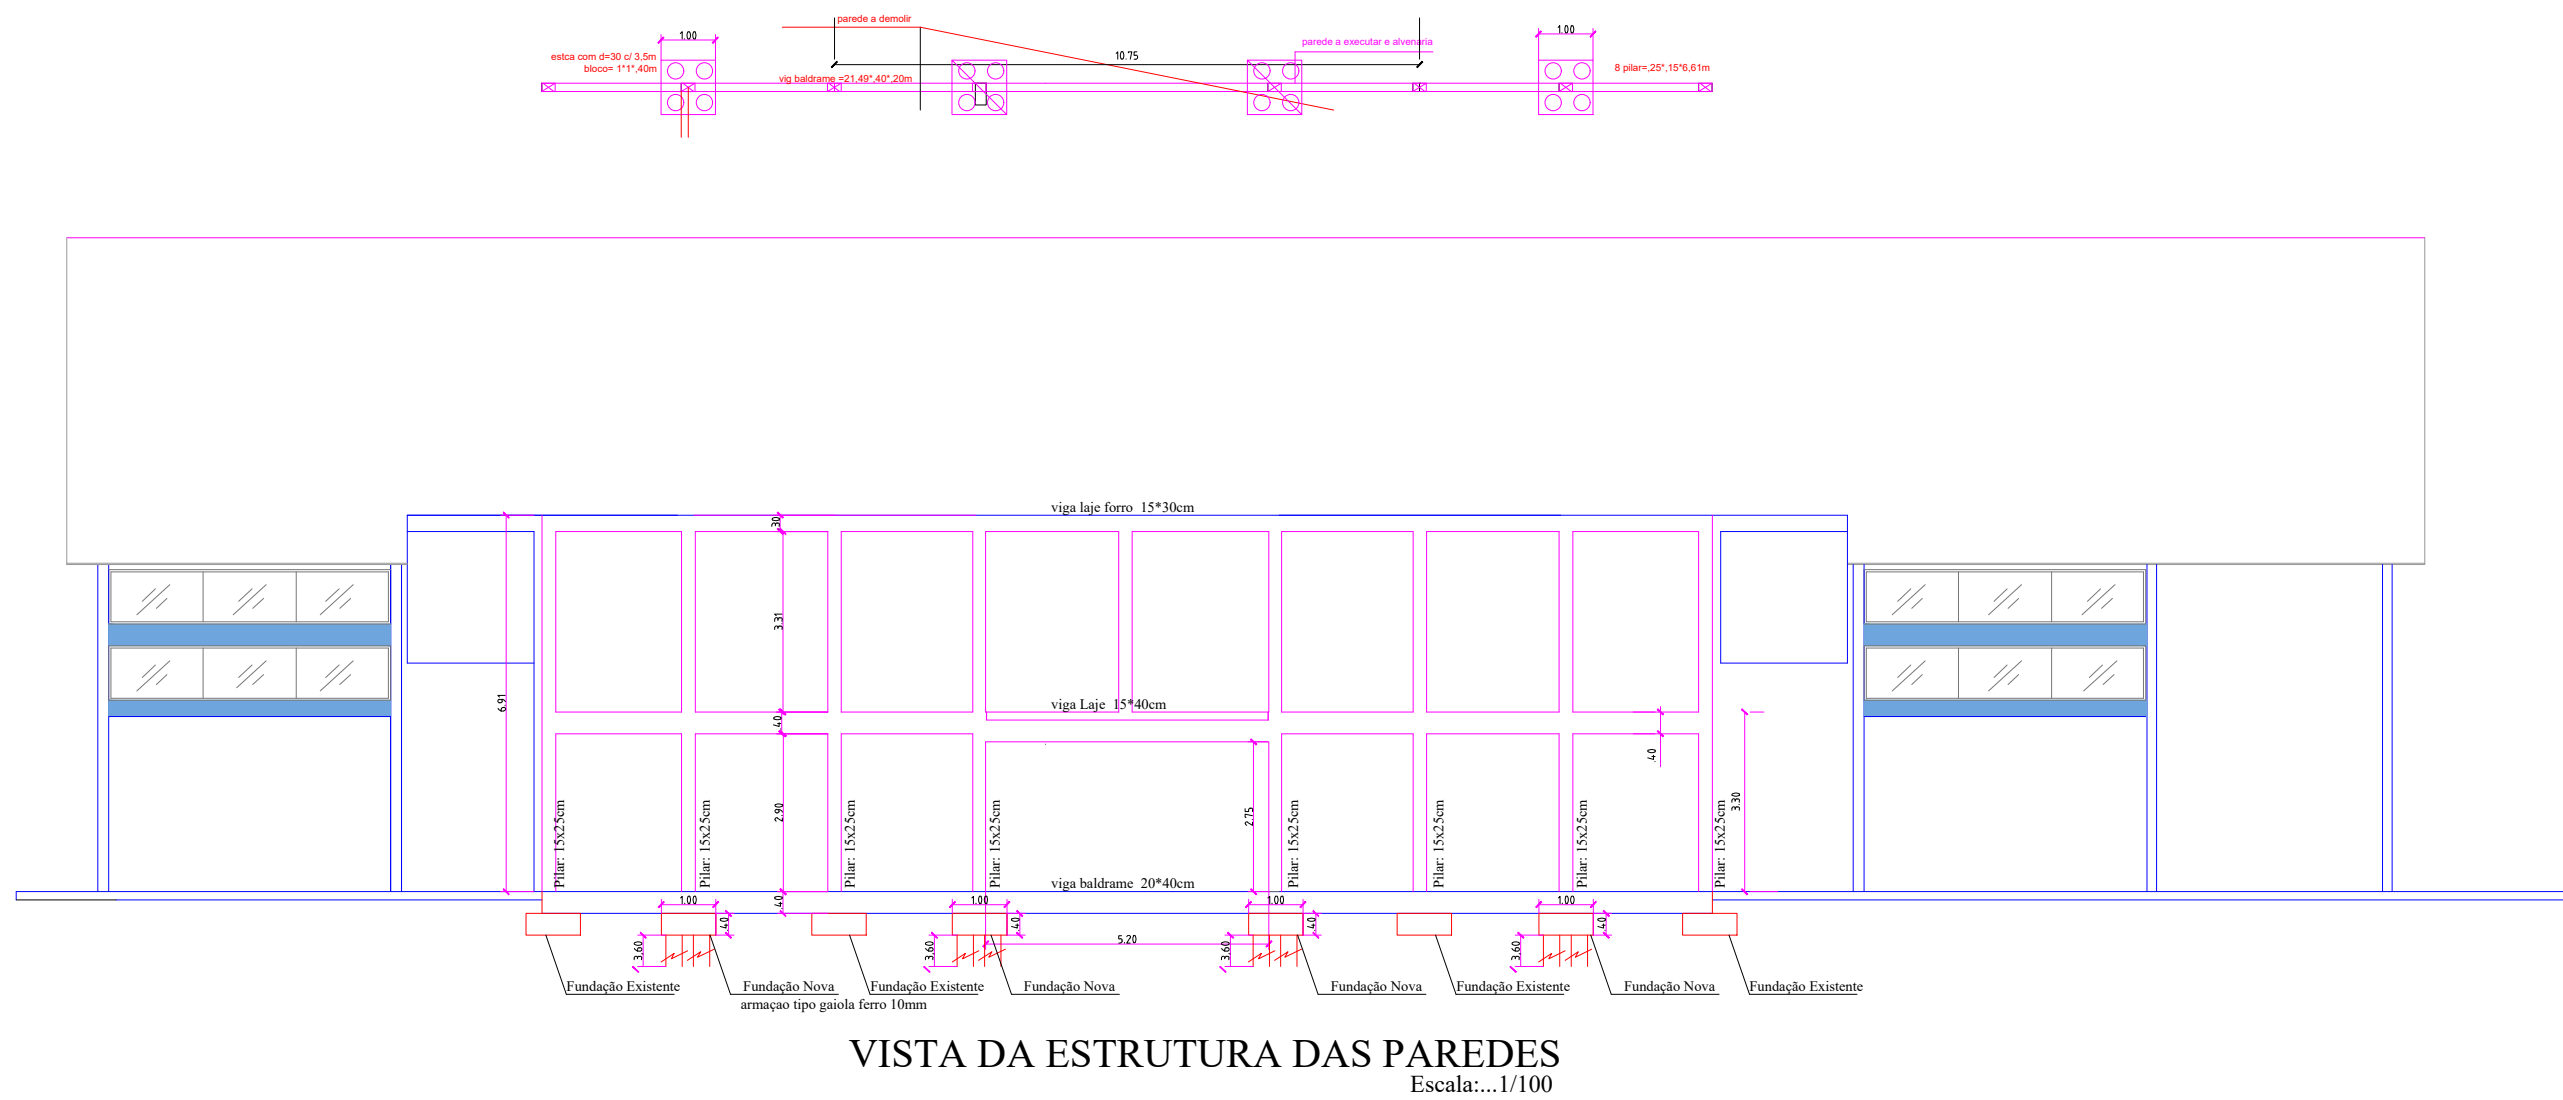


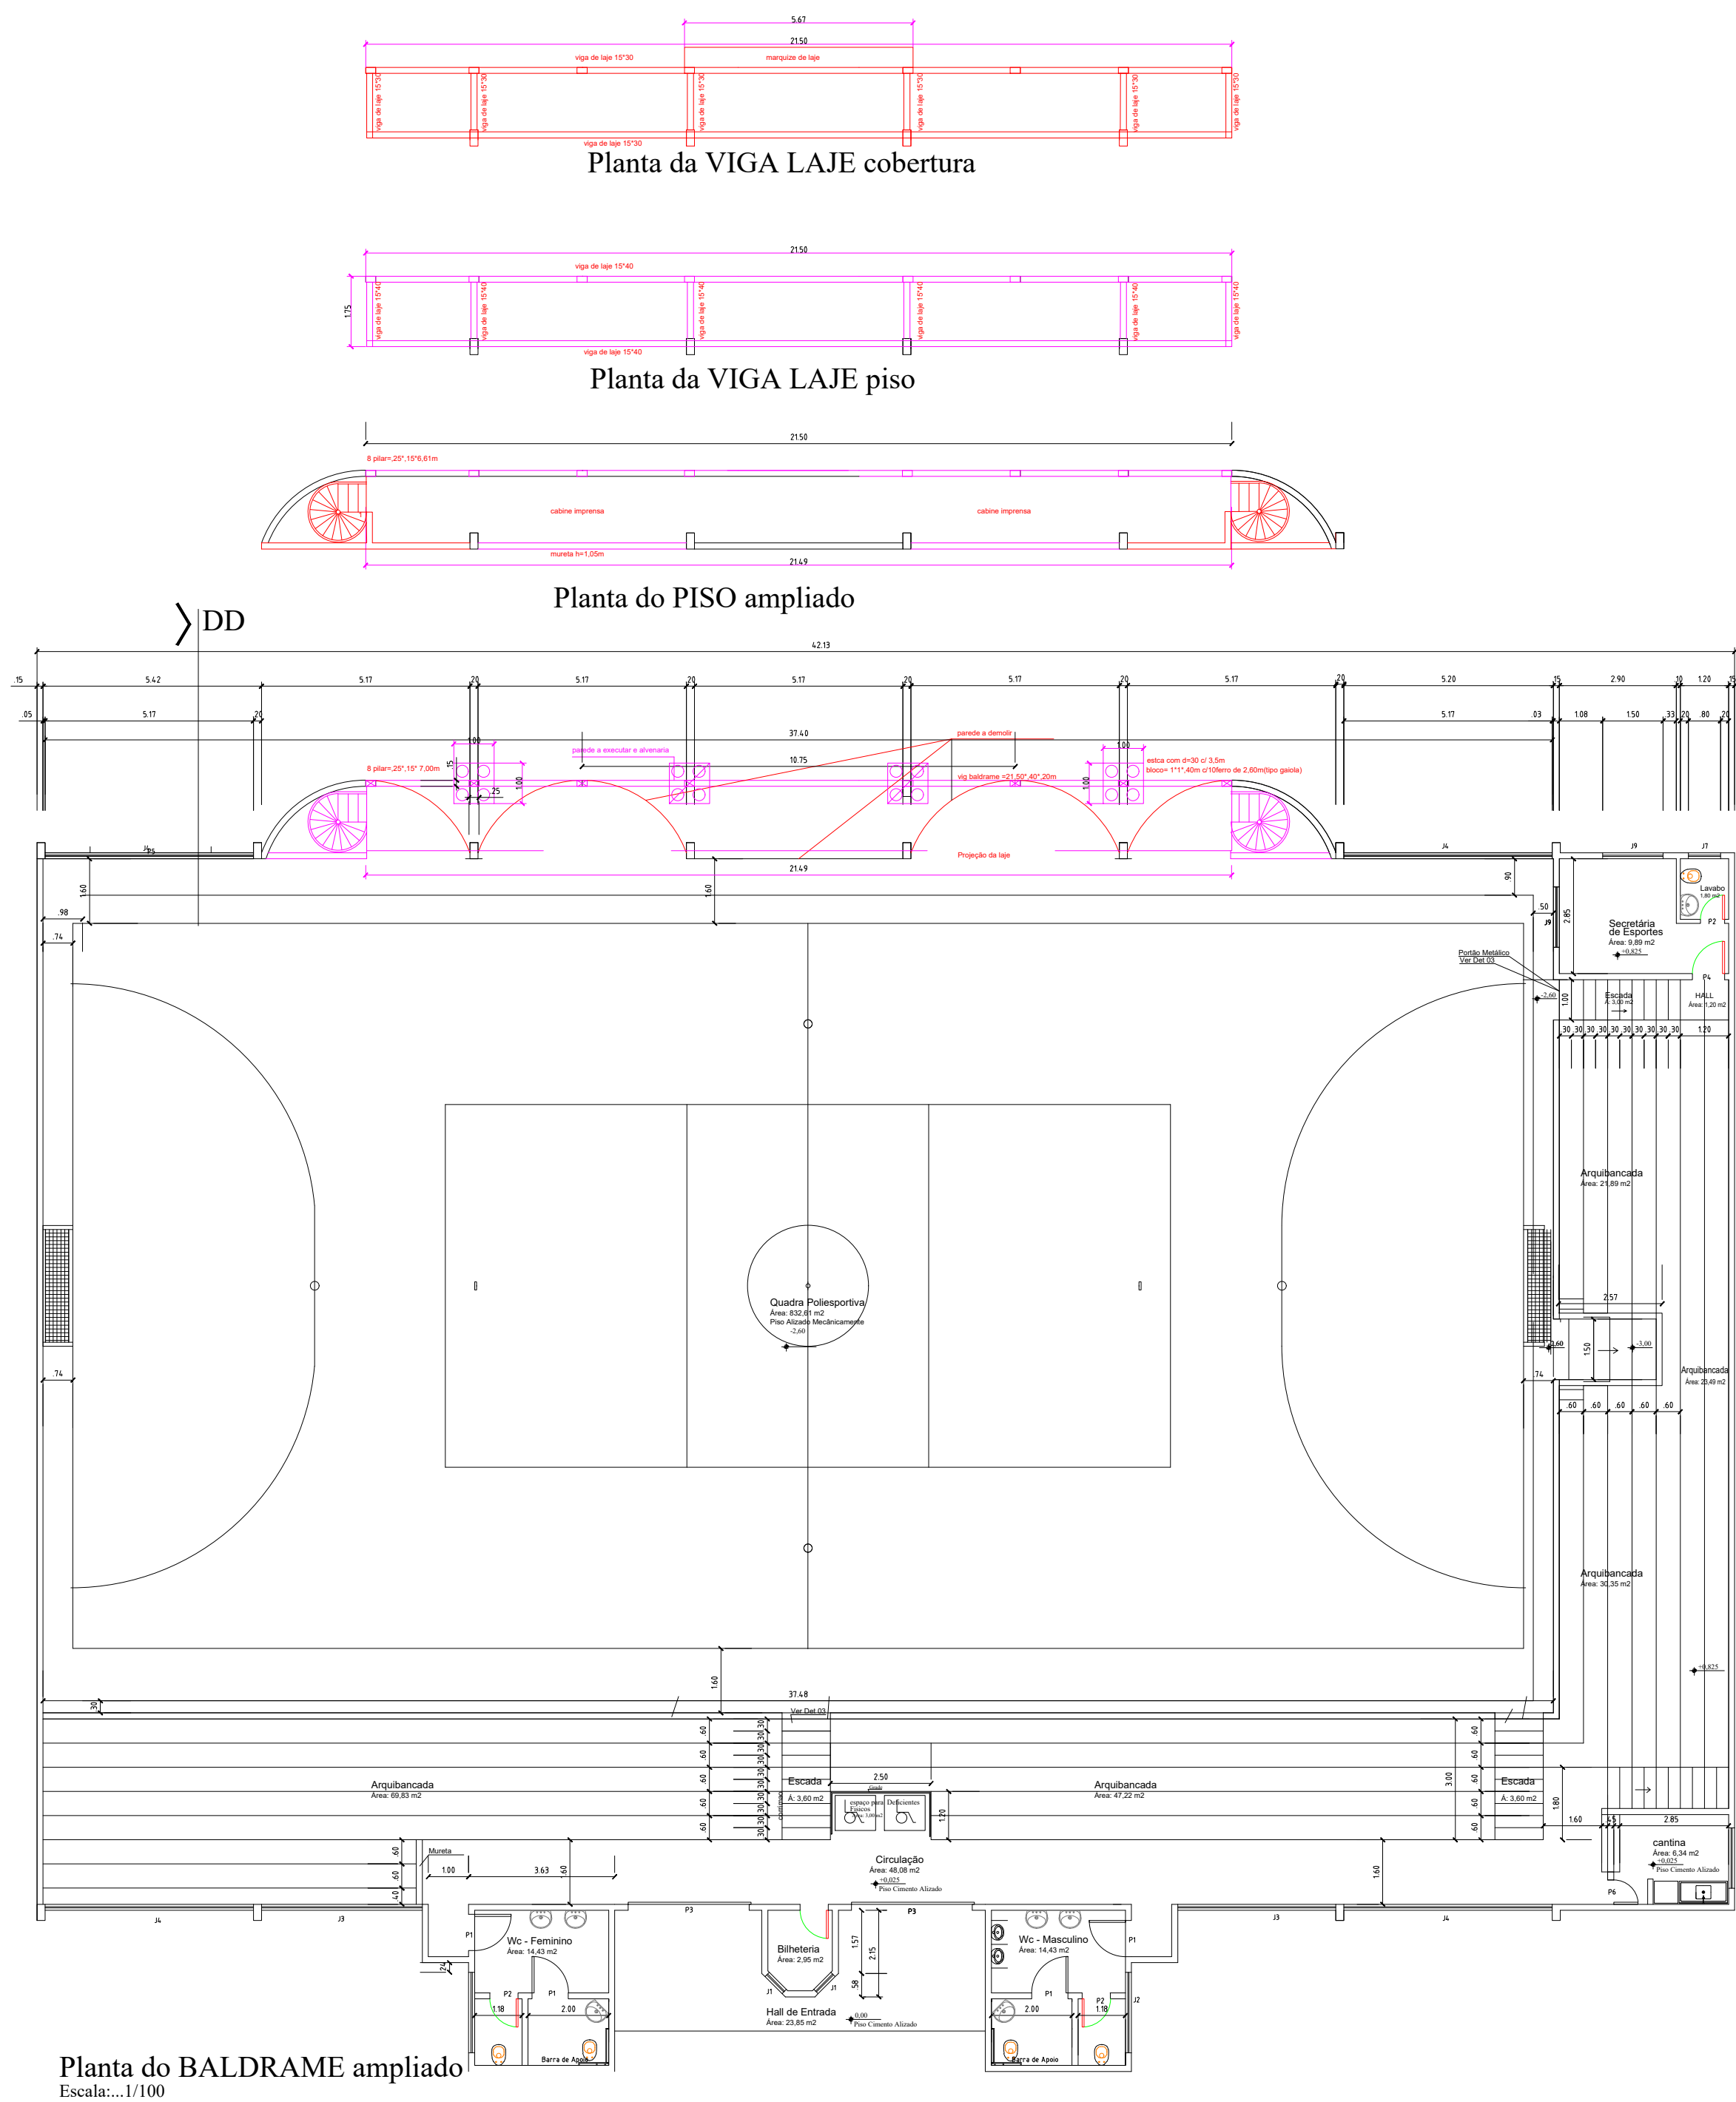

P1

15*25


6 ferro 3/8" - 7.00m

Estribo com ferro 5mm cada 12cm

DETALHES DA ARMAÇÃO SEM ESCALA


V. B.

20x40

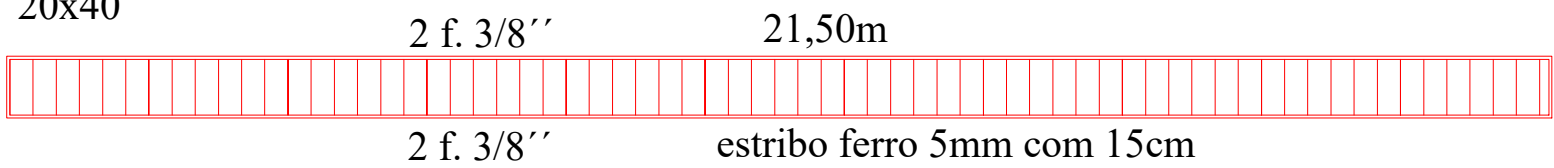


V. L 1.

15x40

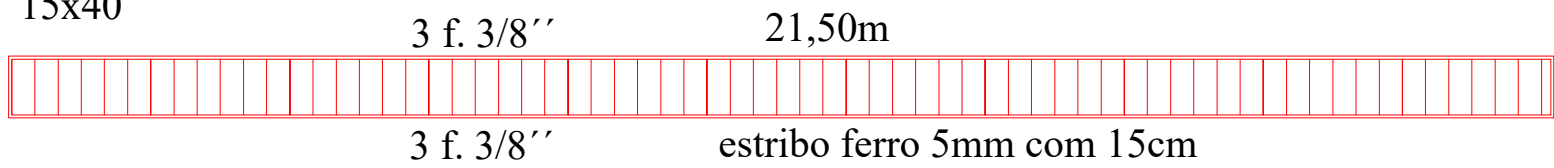

V. L 2.

15x30

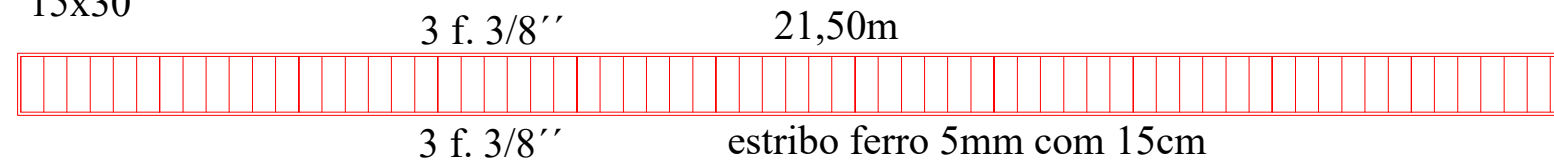

Prefeitura Municipal de Santa Maria do Oeste

PROJETO ESTRUTURAL

OBRA: REFORMA E AMPLIAÇÃO DO GINÁSIO MUNICIPAL DE ESPORTES

LOCAL: RUA AGENOR DE OLIVEIRA QUADRA 27 LOT CHRYZ LUIZ SEDE, MUNICÍPIO DE SANTA MARIA DO OESTE - PR

PROPRIETÁRIO: MUNICÍPIO DE SANTA MARIA DO OESTE

RESENHO: JAIME ESCALAS: INDICADAS DATA: OUTUBRO/2024

PLANTA DE SITUAÇÃO: Escala: 1/2500

Declaro que a aprovação do projeto pela prefeitura não implica no reconhecimento do direito de propriedade do terreno.

Proprietário: MUNICÍPIO DE SANTA MARIA

Responsável Técnico: JAIME LUIZ DE OLIVEIRA Engº Civil - CREA-PR 29.087/DR

ESTATÍSTICAS: ÁREA EXISTENTE 1.266,26m² ÁREA AMPLIADA TERREIRO 17.900 m² ÁREA AMPLIADA SUPERIOR 41,98 m² ÁREA AMPLIADA INFERIOR 59,98 m² ÁREA TOTAL DA OBRA 1.326,12 m² ÁREA DO TERREIRO 3.355,28 m² ÁREA DE OCUPAÇÃO 37,12 m² COEF. DE APROVEITAMENTO 3,5

APROVAÇÃO: DEPARTAMENTO DE ENGENHARIA PMSMO APROVAÇÃO: 15/07/2025 PROTOCOLO: