PRODUCED BY AN AUTODESK STUDENT VERSION

PRODUCED BY AN AUTODESK STUDENT VERSION

PRODUCED BY AN AUTODESK STUDENT VERSION

PRANCHA A1

261,70

PERFIL LONGITUDINAL DO GREIDE

ESCALA 1/750

PRIMEIRA FASE

Projeto do Greide - Rua Professora Lurdes Terezinha Tomem EXTENÇÃO: 261,70M

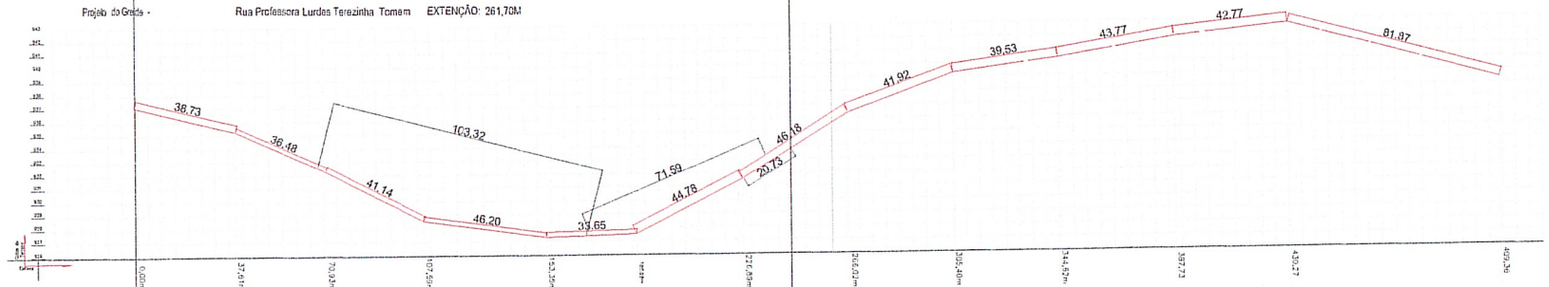

PLANTA DA GALERIA DE AGUA PLUVIAL

ESCALA 1/750

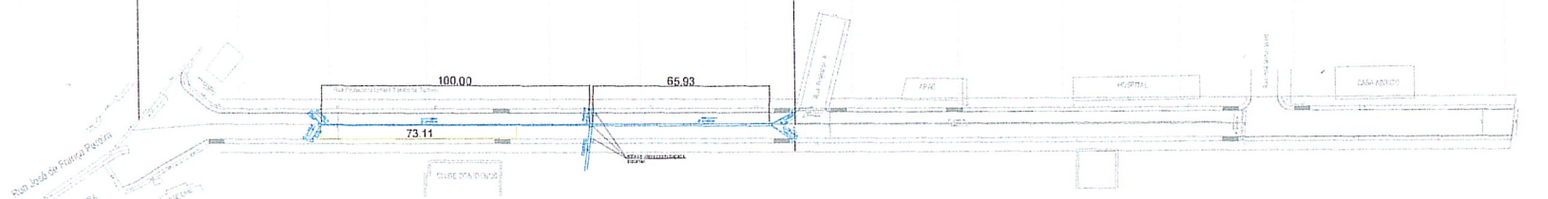

LOCALIZAÇÃO DO PAVIMENTO - ESTACAS

ESCALA 1/750

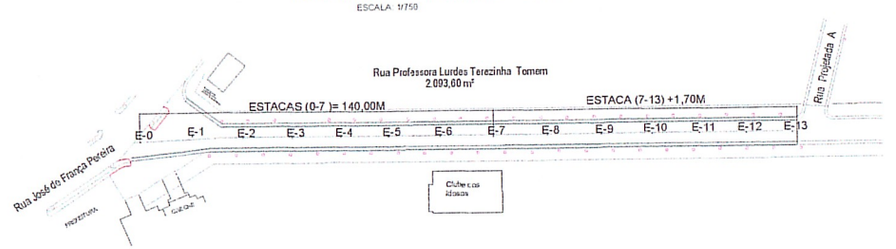

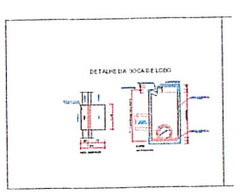

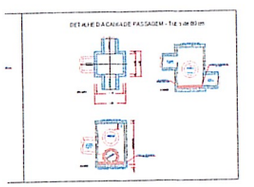

PREFEITURA MUNICIPAL DE SANTA MARIA DO OESTE

CNPJ 95.684.544/0001-26

PRIMEIRA FASE

PAVIMENTAÇÃO ASFÁLTICA EM CBUQ - RUA PROF. LURDES TEREZINHA TOMEM

GALERIAS DE AGUAS PLUVIAIS

	DATA	ULTIMA REVISÃO
Galerias de aguas Pluviais	30/01/2022	21/03/2022
Drenagem		
Rua Ja Iden		

Area de Pavimentação (m) ..... 2.093,00 m²

RESPONSÁVEL TÉCNICO	PROPRIETÁRIO	ESCALA
Jaime Luiz de Oliveira Engenheiro Civil CREA PR 079551	OSCAR DELGADO PREFEITO MUNICIPAL	Indicadas FOLHA 02/03