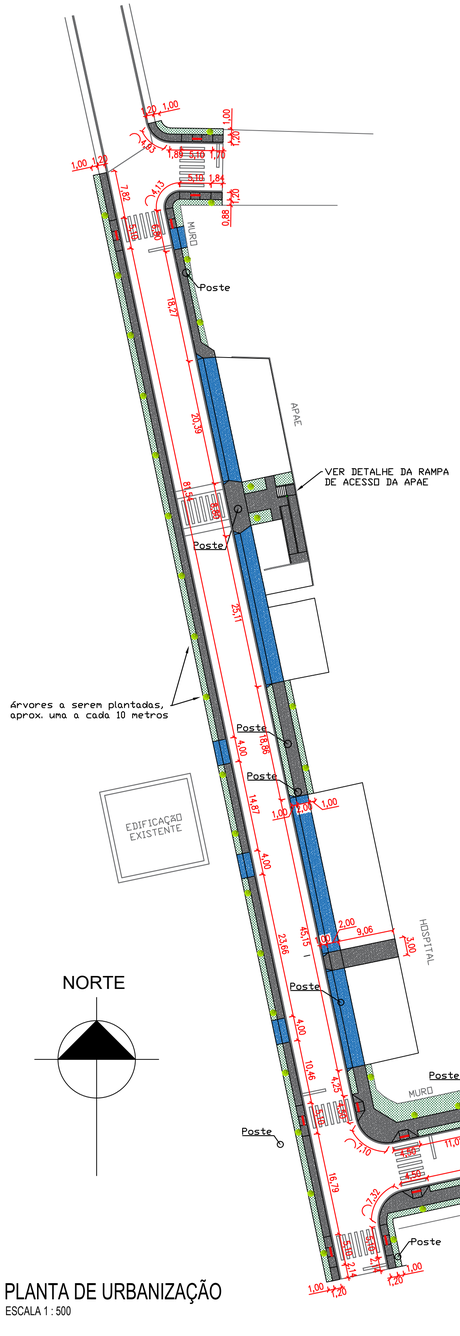

PLANTA DE URBANIZAÇÃO
ESCALA 1 : 500

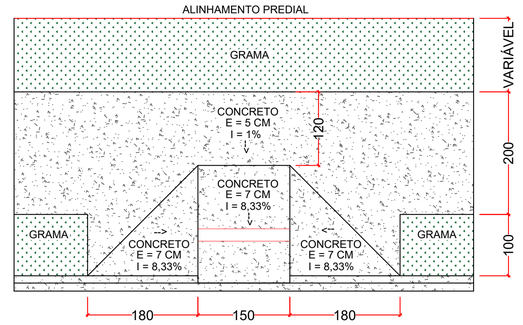

RAMPA DE ACESSIBILIDADE TIPO I
ESCALA 1 : 50

LEGENDA:

- CALÇADA EM CONCRETO
- ACESSO DE VEICULOS
- GRAMA
- ÁRVORE
- RAMPA DE ACESSIBILIDADE TIPO I
- RAMPA DE ACESSIBILIDADE TIPO II

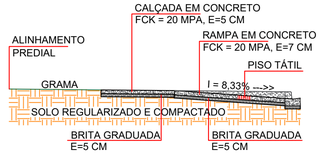

CORTE RAMPA DE ACESSIBILIDADE TIPO I
ESCALA 1 : 50

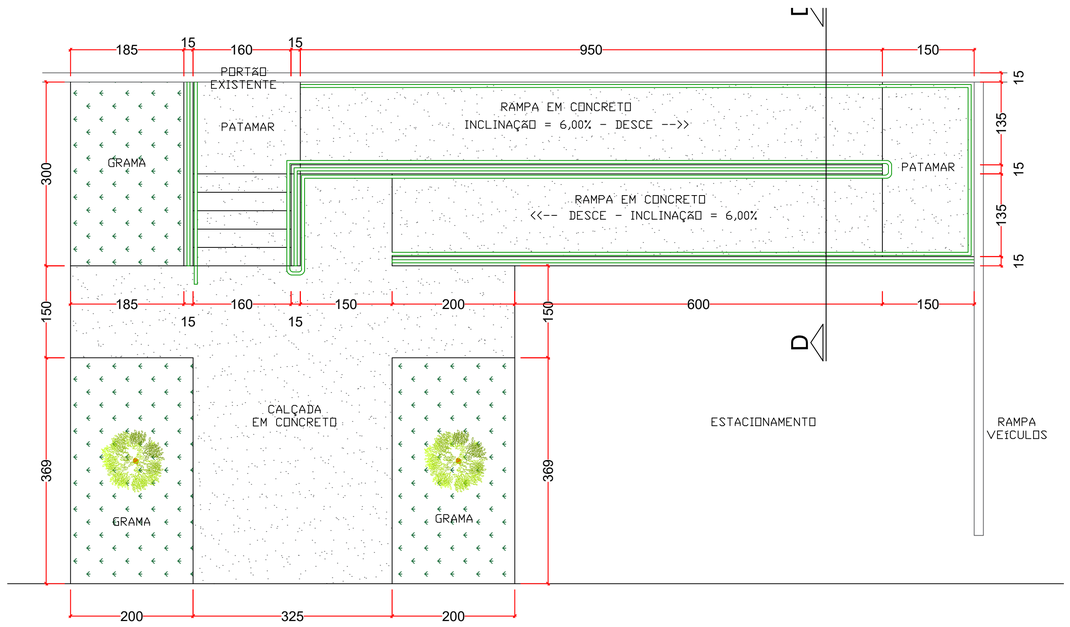

DETALHE RAMPA DE ACESSO DA APAE
ESCALA 1 : 50

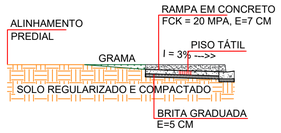

CORTE RAMPA DE ACESSIBILIDADE TIPO II
ESCALA 1 : 50

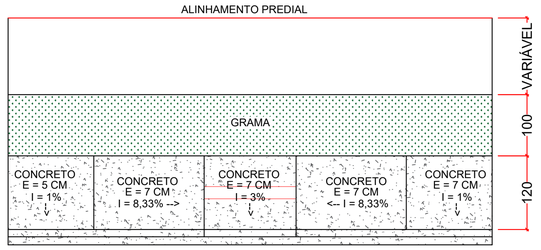

RAMPA DE ACESSIBILIDADE TIPO II
ESCALA 1 : 50

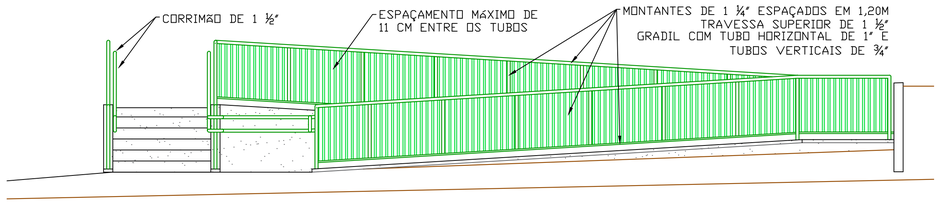

ELEVAÇÃO FRONTAL RAMPA DE ACESSO DA APAE
ESCALA 1 : 50

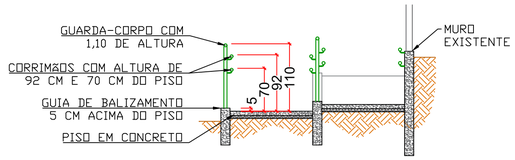

CORTE D - D'
ESCALA 1 : 50

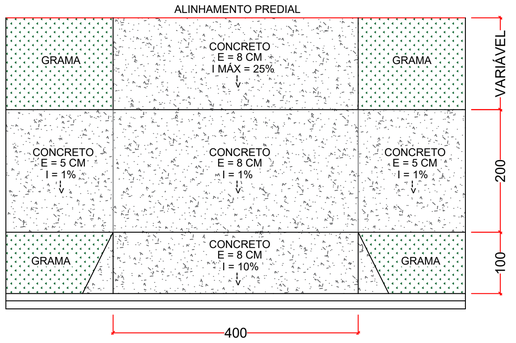

ACESSO DE VEÍCULOS TIPO I
ESCALA 1 : 50

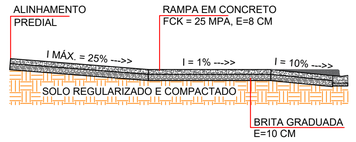

CORTE ACESSO DE VEÍCULOS TIPO I
ESCALA 1 : 50

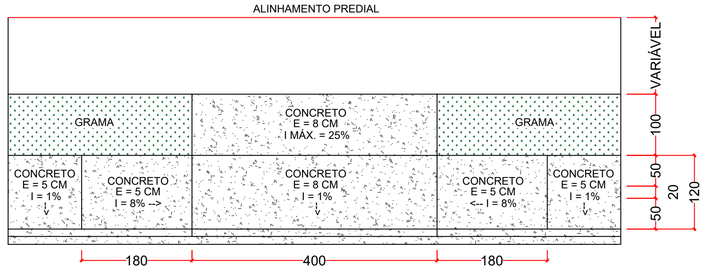

ACESSO DE VEÍCULOS TIPO II
ESCALA 1 : 50

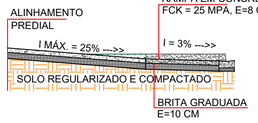

CORTE ACESSO DE VEÍCULOS TIPO II
ESCALA 1 : 50

URBANIZAÇÃO										
Trecho	Regularização e compactação (m²)	Escavação (m³)	Calçada em concreto (m²)	Acesso de veículos (m²)	Lastro de Brita calçada (m³), esp.=5cm	Lastro de Brita acessos (m³), esp.=10cm	Rampa de acessibilidade tipo I (und)	Rampa de acessibilidade tipo II (und)	Grama (m²)	Plantio de Árvores (m)
Rua Profª Lurdes Terezinha Tomem	967,30	104,95	351,43	300,91	17,57	30,09	7,00	1,00	267,62	27,00
Rua Irmã Maria Ward	651,55	52,68	247,38	94,85	12,37	9,49	-	2,00	300,32	13,00
TOTAL	**1.618,85**	**157,64**	**598,81**	**395,76**	**29,94**	**39,58**	**7,00**	**3,00**	**567,94**	**40,00**

PREFEITURA MUNICIPAL DE SANTA MARIA DO OESTE

CNPJ: 95.684.544/0001-26

Rua José de França Pereira, nº 10 - Fone: (42) 3644-1137 CEP: 85230-000 - Santa Maria do Oeste - Paraná

OBRA:

PAVIMENTAÇÃO ASFÁLTICA

RUA PROFª LURDES TEREZINHA TOMEM E VILA DEUS - SANTA MARIA DO OESTE

PROJETO DE URBANIZAÇÃO

APROVAÇÕES:

DESENHO:	DATA:	ÚLTIMA REVISÃO:
Bruno C. de Campos	07/03/2024	07/03/2024

PAVIMENTAÇÃO ASFÁLTICA

Área de Pavimentação + Recape: 5.577,52 m²

RESPONSÁVEL TÉCNICO:

Bruno Cesar de Campos

CREA-PR 177.596/D

PROPONENTE:

Oscar Delgado

PREFEITO MUNICIPAL

ESCALAS:

Indicadas

PRANCHA:

08/11

ISO A1 594x841