

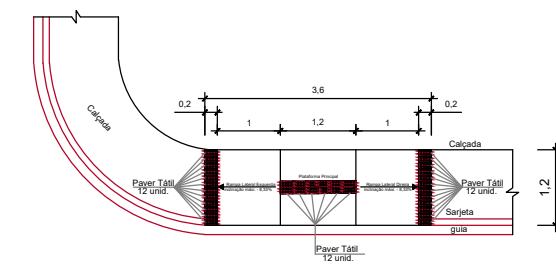
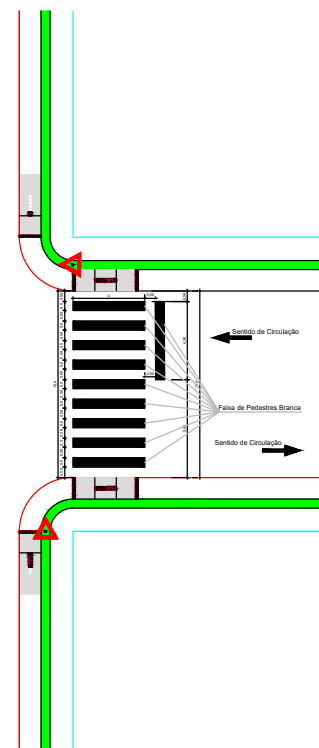


SEÇÃO-TIPO 01

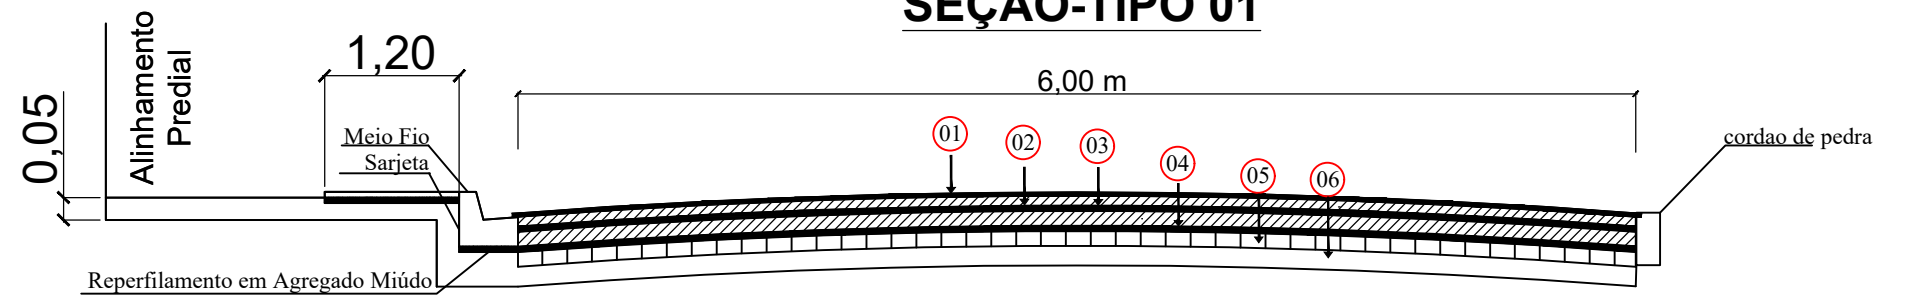

Detalhe do Meio-Fio com Sarjeta (medidas em centímetros)

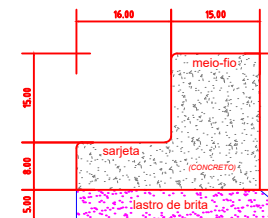

Secção Transversal Tipo escala 1:15

LEGENDA

- Meio Fio a Executar Total: 1.888,00 metros
- Rampas de acessibilidade: 8 unidades
- Sinalização Horizontal: 377,60 m²
- Calçada de Concreto Larg. 1,20m: 113,28M3

PLANTA DE LOCAÇÃO DO PASSEIO E RAMPA DE ACESSIBILIDADE

Escala: 1/500

 PREFEITURA MUNICIPAL DE SANTA MARIA DO OESTE CNPJ: 95.684.544/0001-26 Rua José de França Pereira, nº 10 - Fone: (42) 3644-1137 CEP: 85230-000 - Santa Maria do Oeste - Paraná			
OBRA: PAVIMENTAÇÃO EM CBUQ RUAS DO QUADRO URBANO - SANTA MARIA DO OESTE-PR			
PROJETO URBANISTICO			
APROVAÇÕES	DESENHO: jaim	DATA: 14/10/2021	ULTIMA REVISÃO:
PAVIMENTAÇÃO ASFÁLTICA Trechos: 11.328,00 m ²			
RESPONSÁVEL TÉCNICO: Jaime Luiz de Oliveira CREA-PR 29087/D	PROPONENTE: Oscar Delgado PREFEITO MUNICIPAL	ESCALAS: Indicadas	
		PRANCHA: 01/01	