


Trecho	SINALIZAÇÃO							
	Sinalização horizontal branca (m²)	Sinalização horizontal amarela (m²)	Placa R-1 (Pare)	Placa A-18 (Lombada)	Placa A-33b (Trevesia Elevada)	Placa R-6b (Estacionamento Regulamentado)	Placa Nome de Logradouro	R-19 (Velocidade Máxima Permitida)
Rua Profª Lurdes Terezinha Tomem	168,62	64,60	-	2,00	2,00	4,00	1,00	-
Rua Irmã Maria Ward	21,46	12,06	1,00	-	-	-	-	1,00
Rua Francisco Teixeira	22,40	129,06	-	4,00	-	-	-	1,00
Rua Projetada A	11,20	57,20	1,00	-	-	-	-	1,00
Rua Alexandre Kordiak	-	-	-	2,00	-	-	-	2,00
Rua Celso Ferreira Jorge	-	27,13	-	4,00	-	-	-	-
Rua Sete de Setembro	-	-	-	8,00	-	-	-	-
Rua Generoso Karpinski	-	11,84	-	2,00	-	-	-	-
<b>TOTAL</b>	<b>223,67</b>	<b>301,89</b>	<b>2,00</b>	<b>22,00</b>	<b>2,00</b>	<b>4,00</b>	<b>1,00</b>	<b>4,00</b>


SINAL	FORMA	CÓDIGO	COR	
PARE	R-1	FUNDO	VERMELHA	
		ORLA INTERNA	BRANCA	
		ORLA EXTERNA	VERMELHA	
		LETRAS	BRANCA	
LADO (M)			0,25	
ORLA INTERNA BRANCA (M)			0,020	
ORLA EXTERNA VERMELHA (M)			0,010	

SINAL	FORMA	CÓDIGO	COR	
A-18	A-18	FUNDO	AMARELA	
		SÍMBOLO	PRETA	
		ORLA INTERNA	PRETA	
		ORLA EXTERNA	AMARELA	
LADO (M)			0,45	
ORLA EXTERNA (M)			0,009	
ORLA INTERNA (M)			0,018	


SINAL	FORMA	CÓDIGO	COR	
40 km/h	R-19	FUNDO	BRANCA	
		SÍMBOLO	PRETO	
		TARJA	VERMELHA	
		ORLA	VERMELHA	
LADO (M)			0,40	
TARJA MÍNIMA (M)			0,04	
ORLA MÍNIMA (M)			0,04	

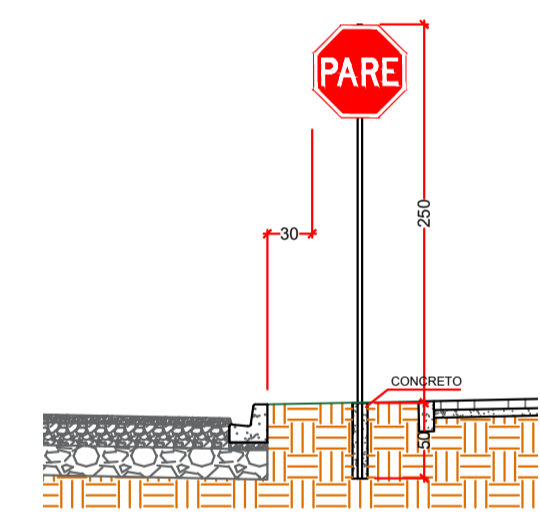

INSTALAÇÃO PLACAS  
ESCALA 1:50

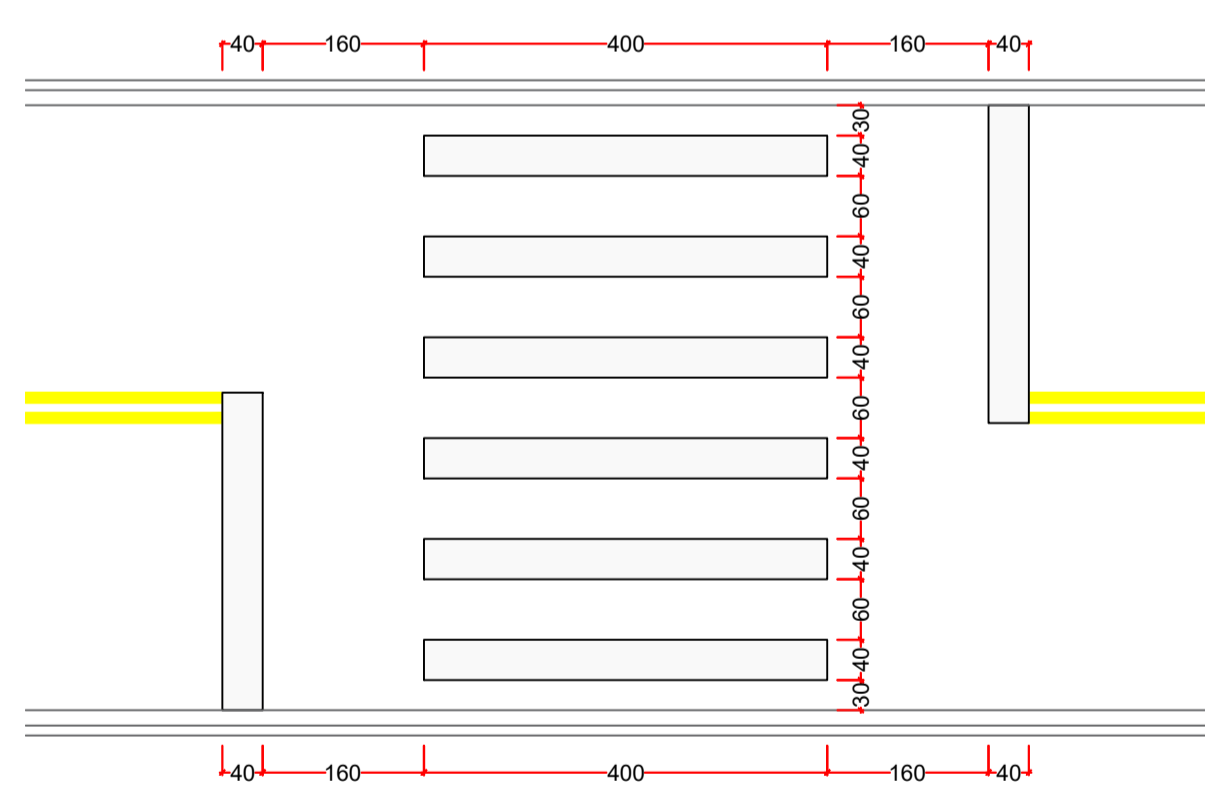

FAIXA DE TRAVESSIA DE PEDESTRES  
ESCALA 1:75

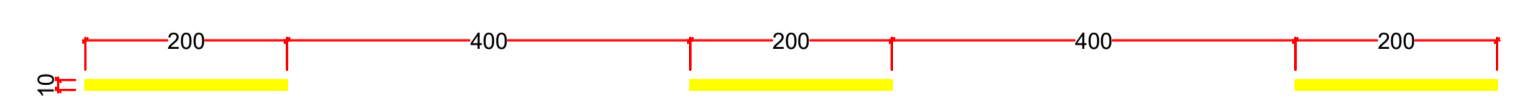


LINHA SIMPLES SECCIONADA  
ESCALA 1:75



LINHA DUPLA CONTÍNUA  
ESCALA 1:75

PLANTA DE SINALIZAÇÃO  
ESCALA 1:500

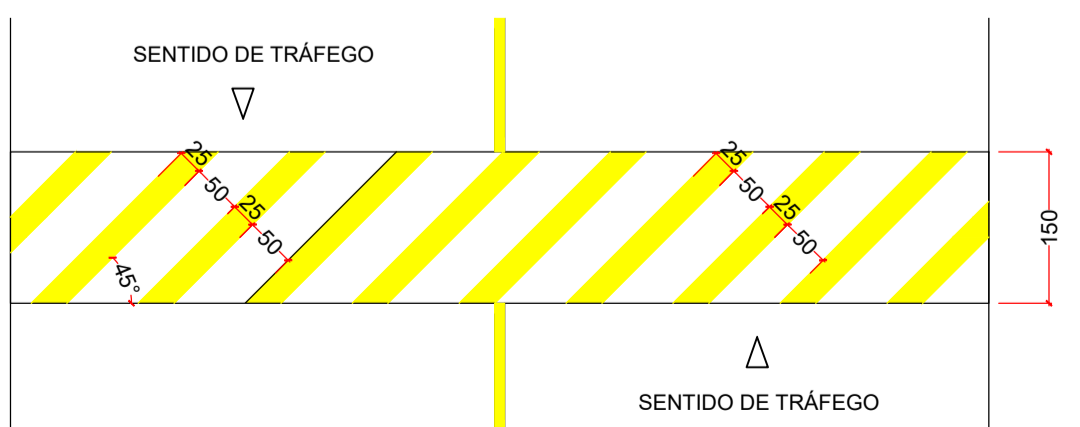

LOMBADA TIPO I  
ESCALA 1:75

**PREFEITURA MUNICIPAL DE SANTA MARIA DO OESTE**  
 CNPJ: 95.684.544/0001-26  
 Rua José de França Pereira, nº 10 - Fone: (42) 3644-1137 CEP: 85230-000 - Santa Maria do Oeste - Paraná

**PAVIMENTAÇÃO ASFÁLTICA**  
 RUA PROFª LURDES TEREZINHA TOMEM E VILA DEUS - SANTA MARIA DO OESTE

**PROJETO DE SINALIZAÇÃO**

APROVAÇÕES	DESENHO	DATA	ÚLTIMA REVISÃO
	Bruno C. de Campos	07/03/2024	07/03/2024

**PAVIMENTAÇÃO ASFÁLTICA**  
 Área de Pavimentação + Recape: 5.577,52 m²

RESPONSÁVEL TÉCNICO:	PROFONENTE:	ESCALAS:
Bruno Cesar de Campos CREA-PR 177.596/D	Oscar Delgado PREFEITO MUNICIPAL	Indicadas PRANCHAS: <b>10/11</b>