PRODUCED BY AN AUTODESK EDUCATIONAL PRODUCT

AVENIDA DONA EUNICE - DISTRITO DE SÃO MANOEL - SANTA MARIA DO OESTE-PR

PLANTA DE SINALIZAÇÃO

Sem Escala

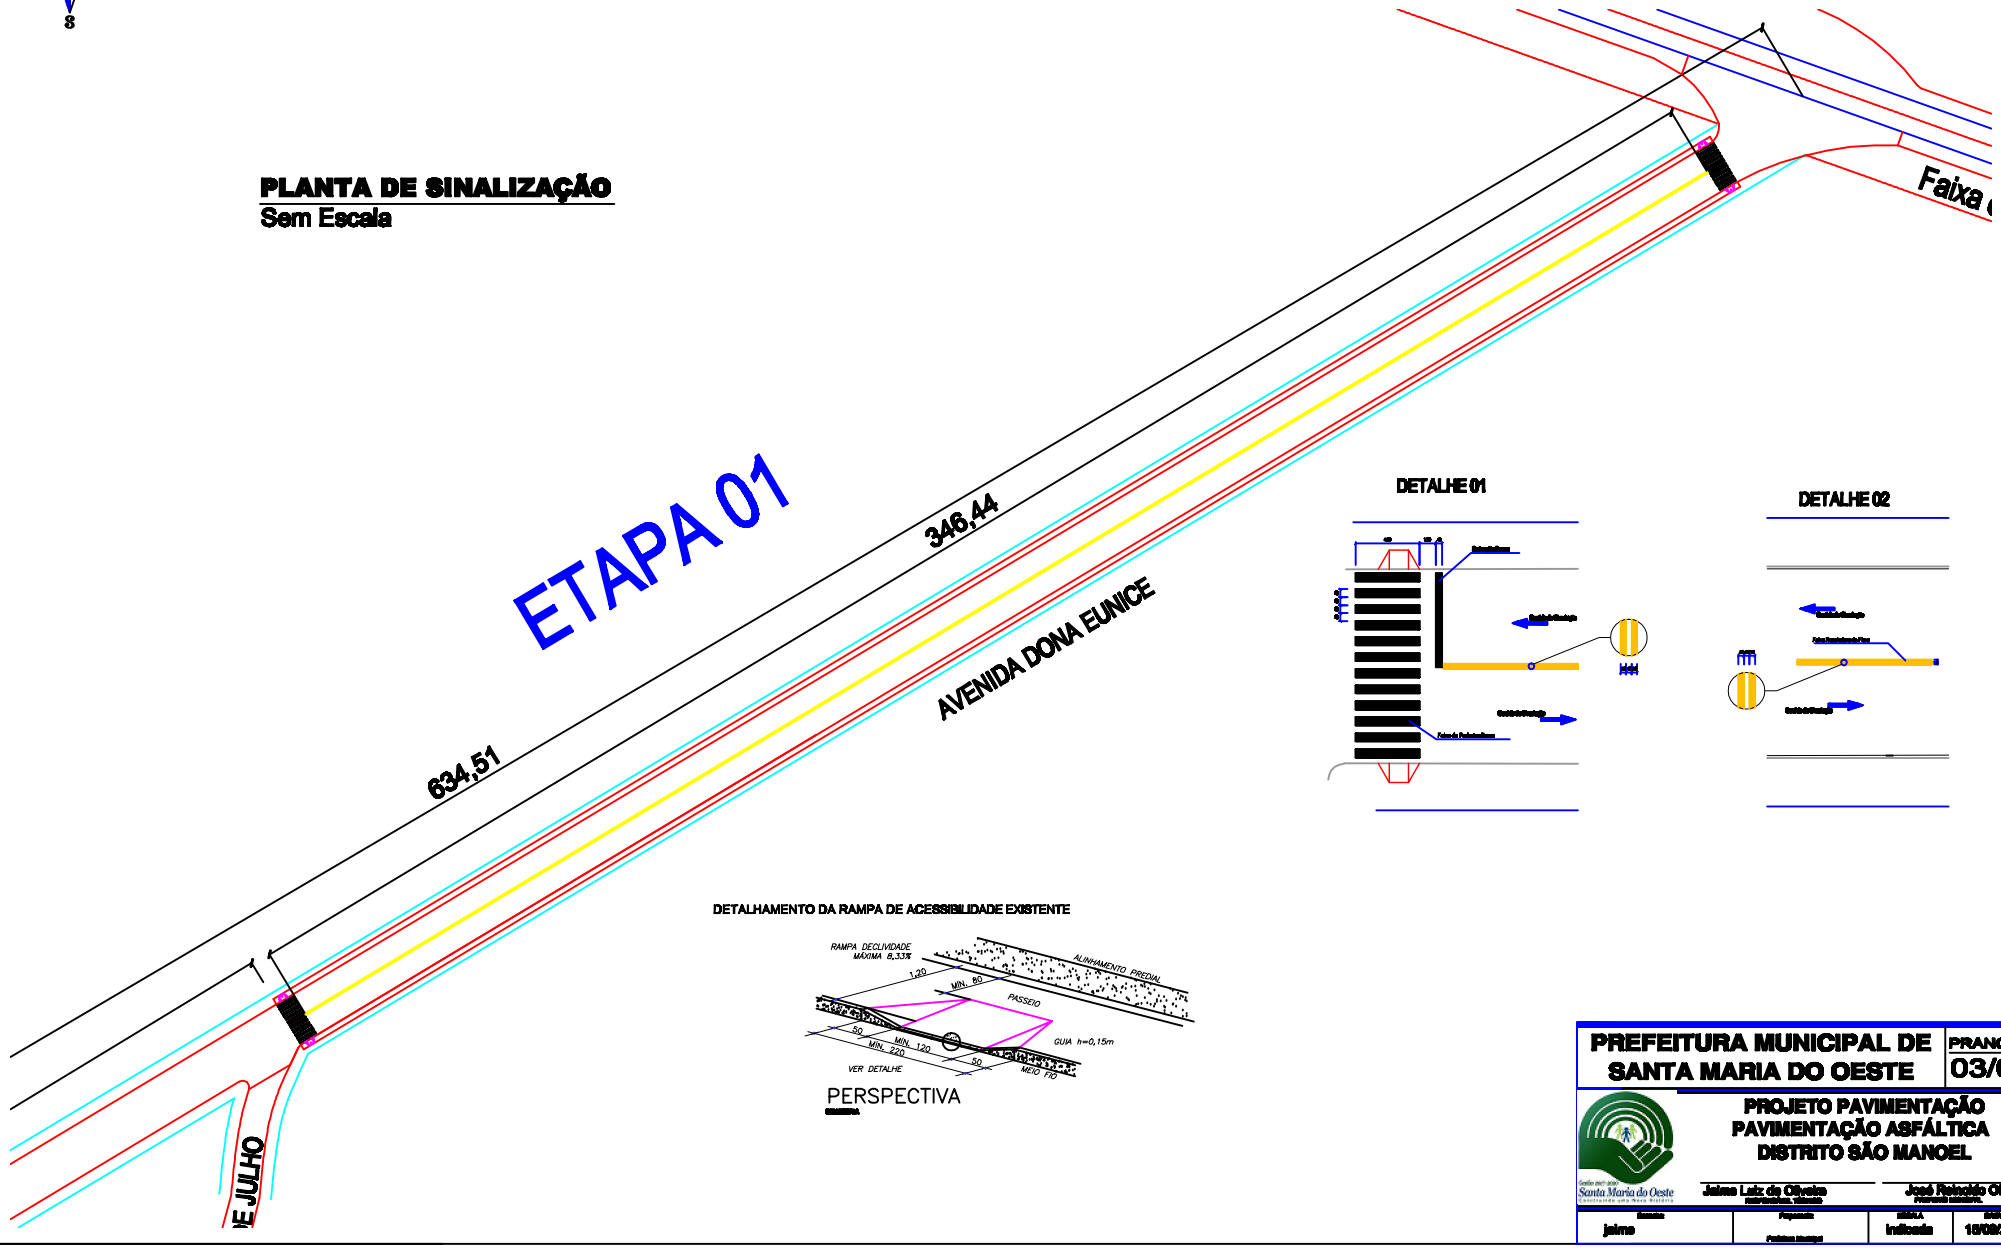

DETALHE 01

DETALHE 02

DETALHAMENTO DA RAMPA DE ACESSIBILIDADE EXISTENTE

PERSPECTIVA

PREFEITURA MUNICIPAL DE SANTA MARIA DO OESTE	PRANCHA 03/03
PROJETO PAVIMENTAÇÃO PAVIMENTAÇÃO ASFÁLTICA DISTRITO SÃO MANOEL	
Jaime Luiz de Oliveira José Reinaldo Oliveira	
Desenho: Jaime	Pesquisa: Escala: Indicada
Data: 15/08/2017	

PRODUCED BY AN AUTODESK EDUCATIONAL PRODUCT

PRODUCED BY AN AUTODESK EDUCATIONAL PRODUCT

PRODUCED BY AN AUTODESK EDUCATIONAL PRODUCT