




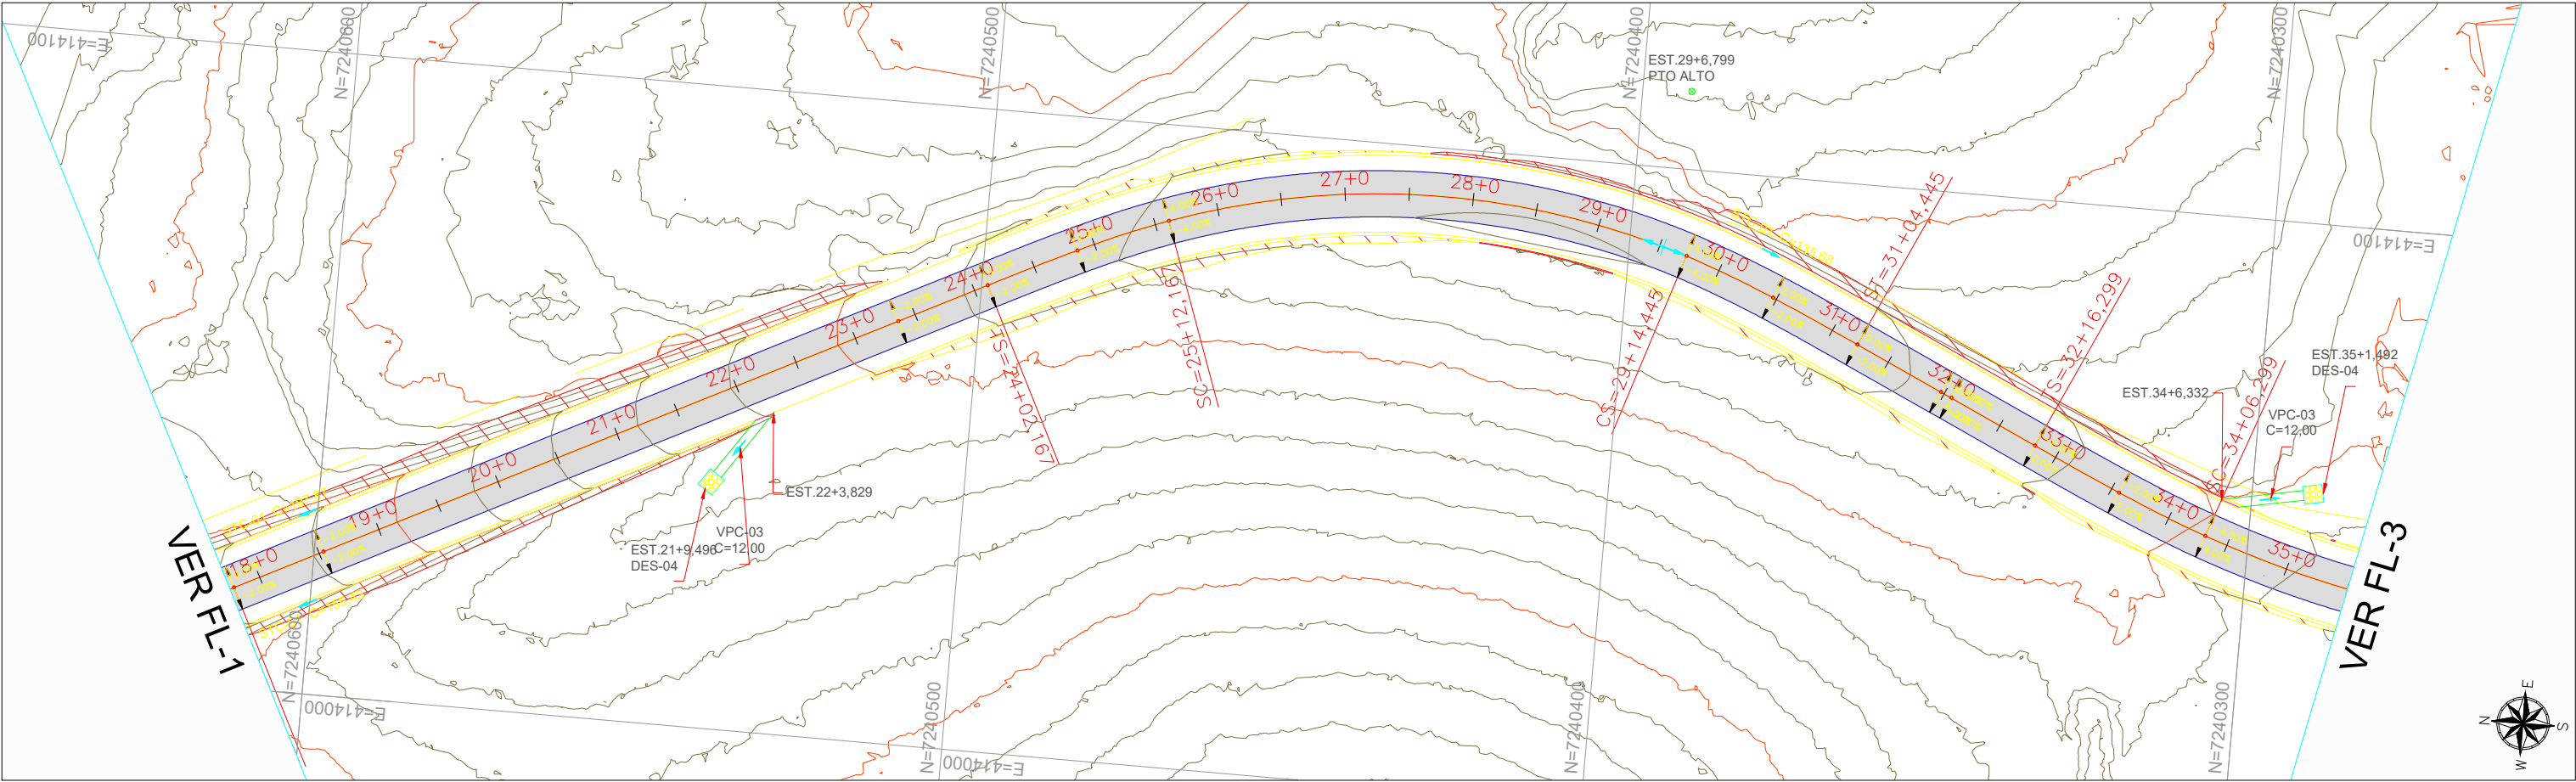


PERFIL LONGITUDINAL Eixo- ESTRADA PIQUIRI ESC. V.: 1:500

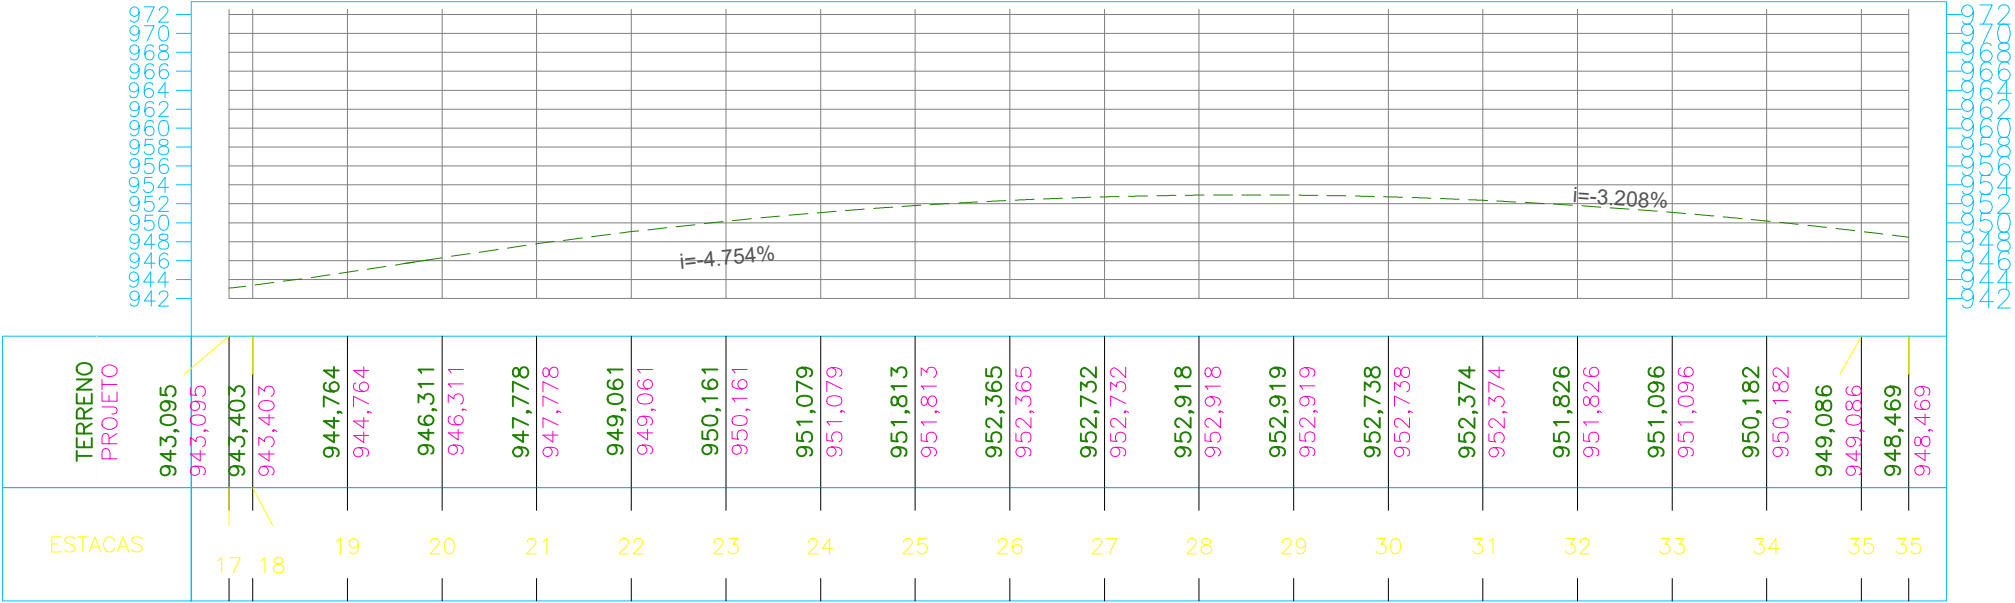


							INTEGRAÇÃO engenharia e assessoria ltda Projeto com Responsabilidade INTEGRAÇÃO ENGENHARIA E ACESSORIA LTDA RUA MAJOR TUCUNDUVA 264 - CENTRO TEJUPÁ/SP (14) 996312410 WTS	ARTICULAÇÃO 01 02 03	Programa Estradas da Integração	PARANÁ GOVERNO DO ESTADO SECRETARIA DA AGRICULTURA E DO ABASTECIMENTO	ESTA FOLHA É PROPRIEDADE DA PREFEITURA DE SANTA MARIA DO OESTE DO ESTADO DO PARANÁ E SEU CONTEÚDO NÃO PODE SER COPIADO OU REVELADO A TERCEIROS. A LIBERAÇÃO OU A APROVAÇÃO DESTA DOCUMENTO NÃO EXIME A DETALHISTA DE SUA RESPONSABILIDADE SOBRE O MESMO.	PREFEITURA MUNICIPAL DE SANTA MARIA DO OESTE CNPJ: 95.684.544/0001-26 - pmsantamaria.adm@gmail.com RUA JOSÉ DE FRANÇA PEREIRA, CENTRO, Nº 10 - CEP.: 85.230-000 - FONE/FAX: (042) 3644-1238
						EQ.	ARQ.ª LAVÍNIA ELEUTÉRIO DE OLIVEIRA	VERIFICAÇÃO			APROVAÇÃO	EMPREENHIMENTO: PAVIMENTAÇÃO EM CBUQ
						EQ.	ENGº KELVIN JOSÉ DE FREITAS					TRECHO: ESTRADA PIQUIRI - SAÍDA PARA AV JOSÉ DE FRANÇA PEREIRA
						EQ.	ENGº MARCOS VINÍCIOS ELEUTÉRIO					ESTACA: 17+15,00 ATÉ 35+10,00
NºDISCRIMINAÇÃO	DATA	EMITENTE	VERIFICAÇÃO	APROVAÇÃO	CÓDIGO	OBJETO	EQ.	ENGº LEONARDO ELEUTÉRIO DE OLIVEIRA				OBJETO: H00 - 15 PROJETO DE DRENAGEM
REVISÕES					DOCUMENTOS DE REFERÊNCIA		RESP.TEC	ENGº FÁBIA R. P. ELEUTÉRIO DE OLIVEIRA				ESCALA: 1:1000 ART: 1720254412517

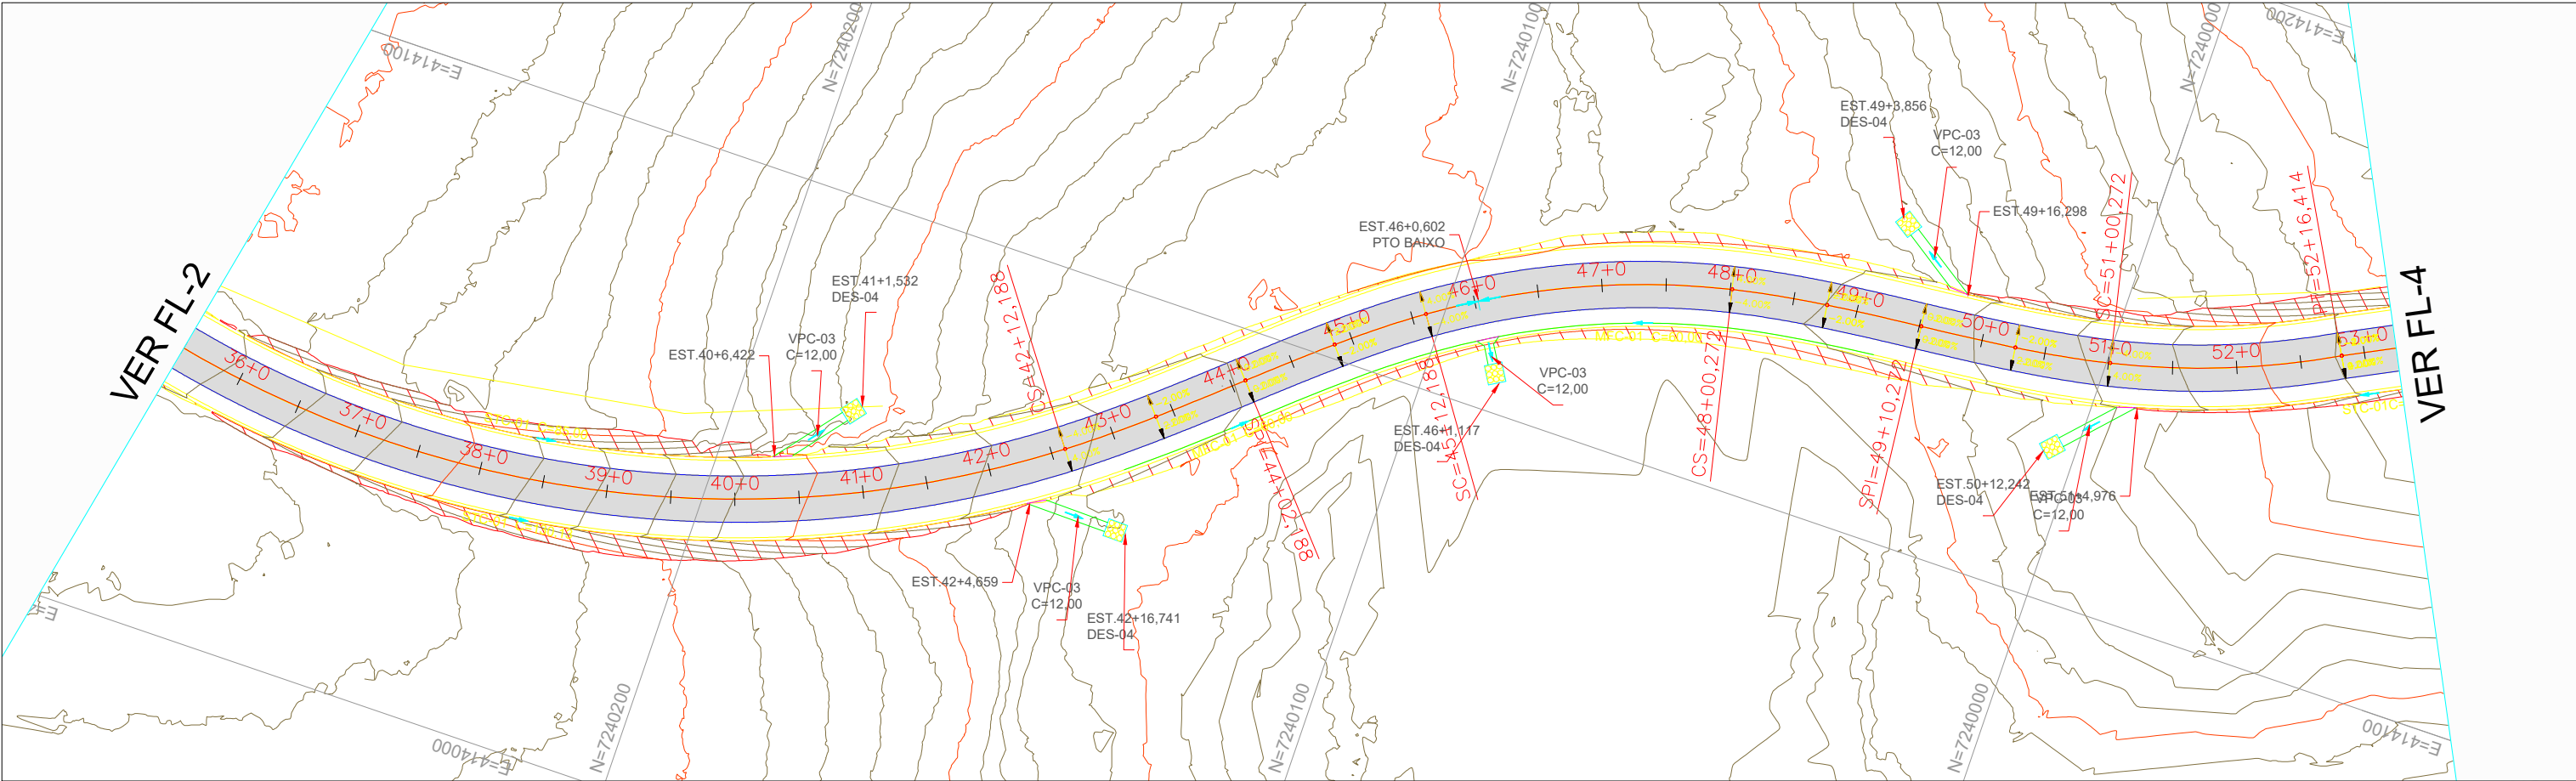


PERFIL LONGITUDINAL Eixo- ESTRADA PIQUIRI ESC. V.: 1:500

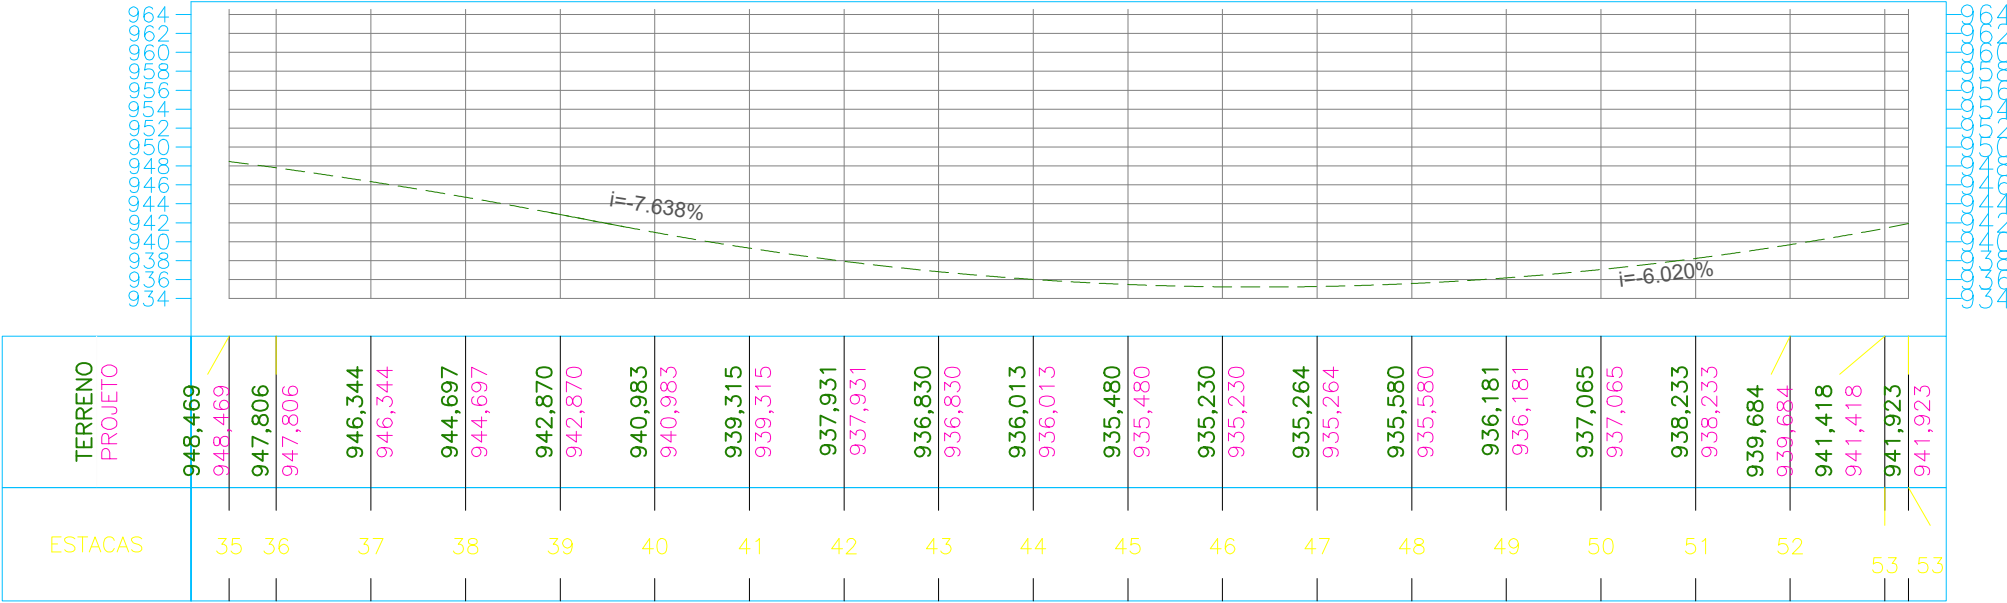


						INTEGRAÇÃO engenharia e assessoria ltda integrando soluções e sustentabilidade	INTEGRAÇÃO ENGENHARIA E ACESSORIA LTDA RUA MAJOR TUCUNDUVA 284 - CENTRO TEJUPÁ/SP (14) 996312410 WTS	ARTICULAÇÃO 020304	Programa Estradas da Integração	PARANÁ GOVERNO DO ESTADO SECRETARIA DA AGRICULTURA E DO ABASTECIMENTO	ESTA FOLHA É PROPRIEDADE DA PREFEITURA DE SANTA MARIA DO OESTE DO ESTADO DO PARANÁ E SEU CONTEÚDO NÃO PODE SER COPIADO OU REVELADO A TERCEIROS. A LIBERAÇÃO OU A APROVAÇÃO DESTES DOCUMENTOS NÃO EXIME A DETALHISTA DE SUA RESPONSABILIDADE SOBRE O MESMO.	PREFEITURA MUNICIPAL DE SANTA MARIA DO OESTE CNPJ: 95.684.544/0001-26 - pmsantamaria.adm@gmail.com RUA JOSÉ DE FRANÇA PEREIRA, CENTRO, Nº 10 - CEP.: 85.230-000 - FONE/FAX: (042) 3644-1238
						EQ.	ARQ.ª LAVÍNIA ELEUTÉRIO DE OLIVEIRA	VERIFICAÇÃO			APROVAÇÃO	EMPREENHIMENTO: PAVIMENTAÇÃO EM CBUQ
						EQ.	ENG.º KELVIN JOSÉ DE FREITAS					TRECHO: ESTRADA PIQUIRI - SAÍDA PARA AV JOSÉ DE FRANÇA PEREIRA
						EQ.	ENG.º MARCOS VINÍCIOS ELEUTÉRIO					ESTACA: 35+10,00 ATÉ 53+5,00
NºDISCRIMINAÇÃO	DATA	EMITENTE	VERIFICAÇÃO	APROVAÇÃO	CÓDIGO	OBJETO	EQ.	ENG.º LEONARDO ELEUTÉRIO DE OLIVEIRA				OBJETO: H00 - 15 PROJETO DE DRENAGEM
REVISÕES					DOCUMENTOS DE REFERÊNCIA	RESP.TEC	ENG.º FÁBIA R. P. ELEUTÉRIO DE OLIVEIRA					ESCALA: 1:1000 ART: 1720254412517

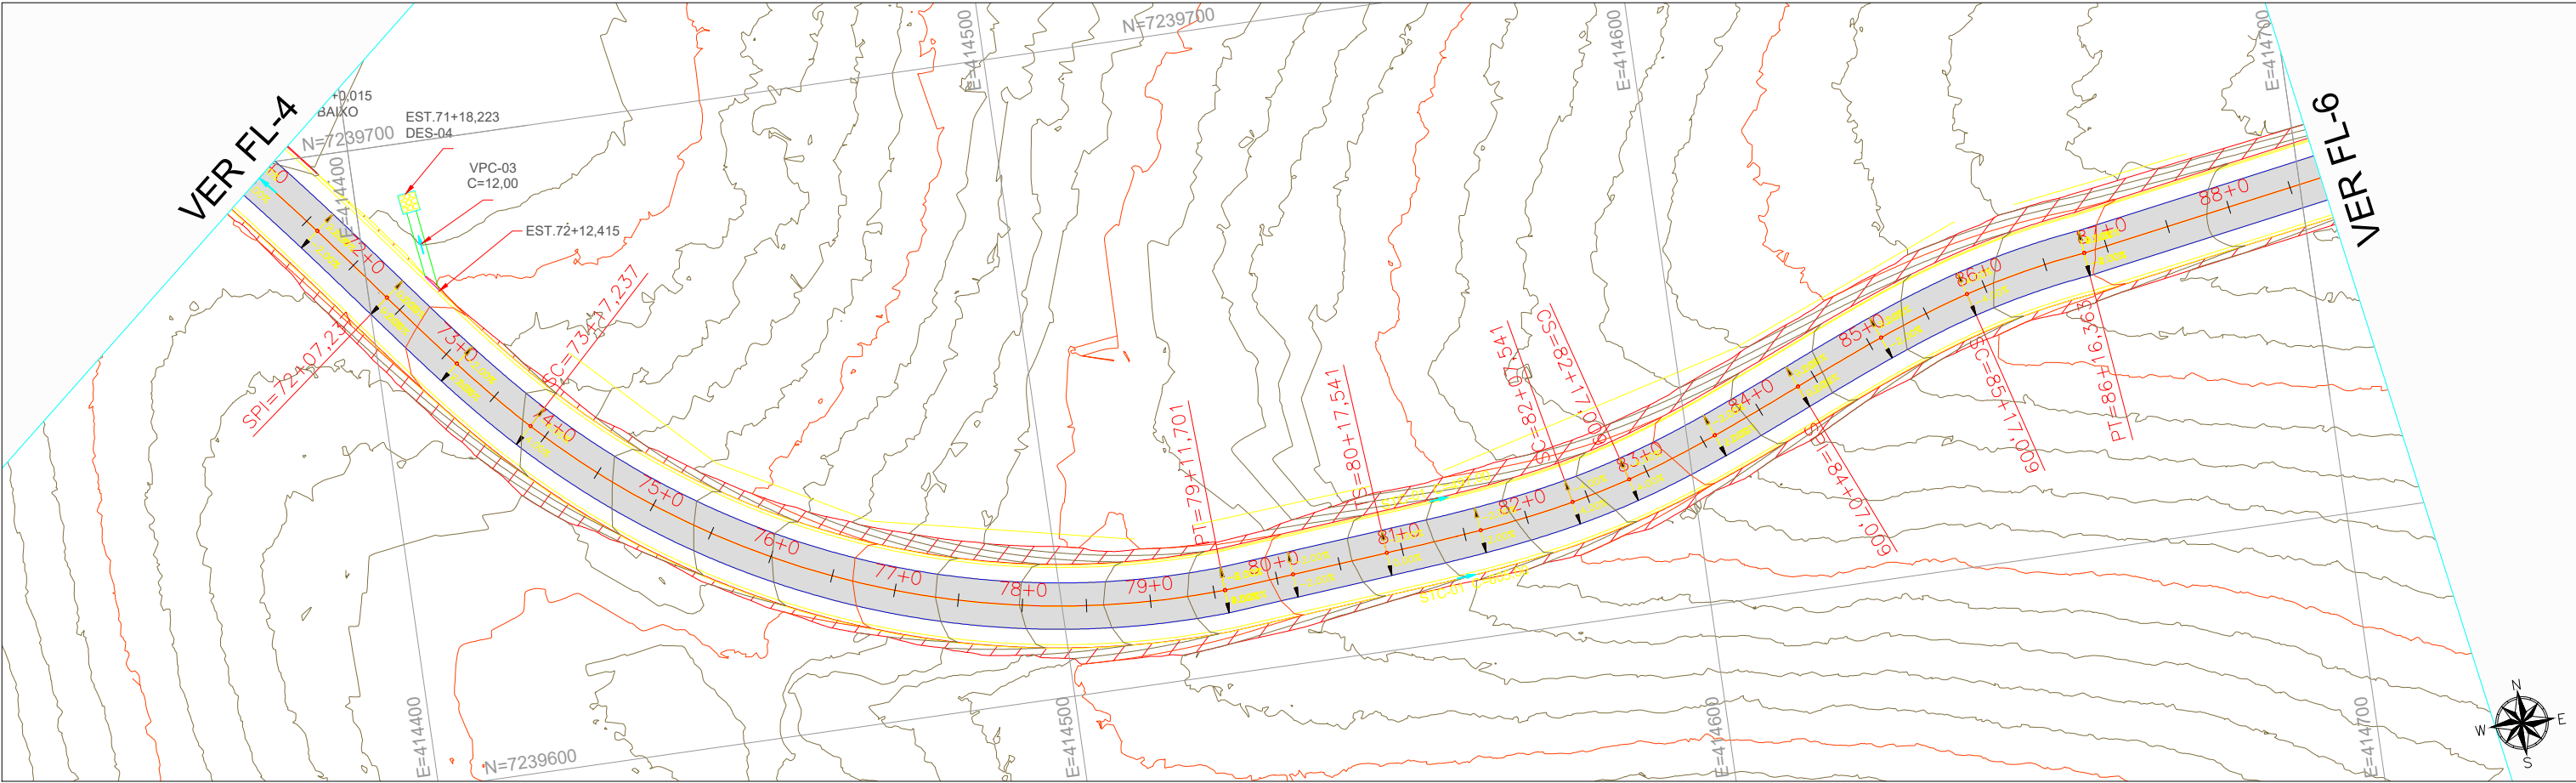


PERFIL LONGITUDINAL Eixo- ESTRADA PIQUIRI ESC. V.: 1:500

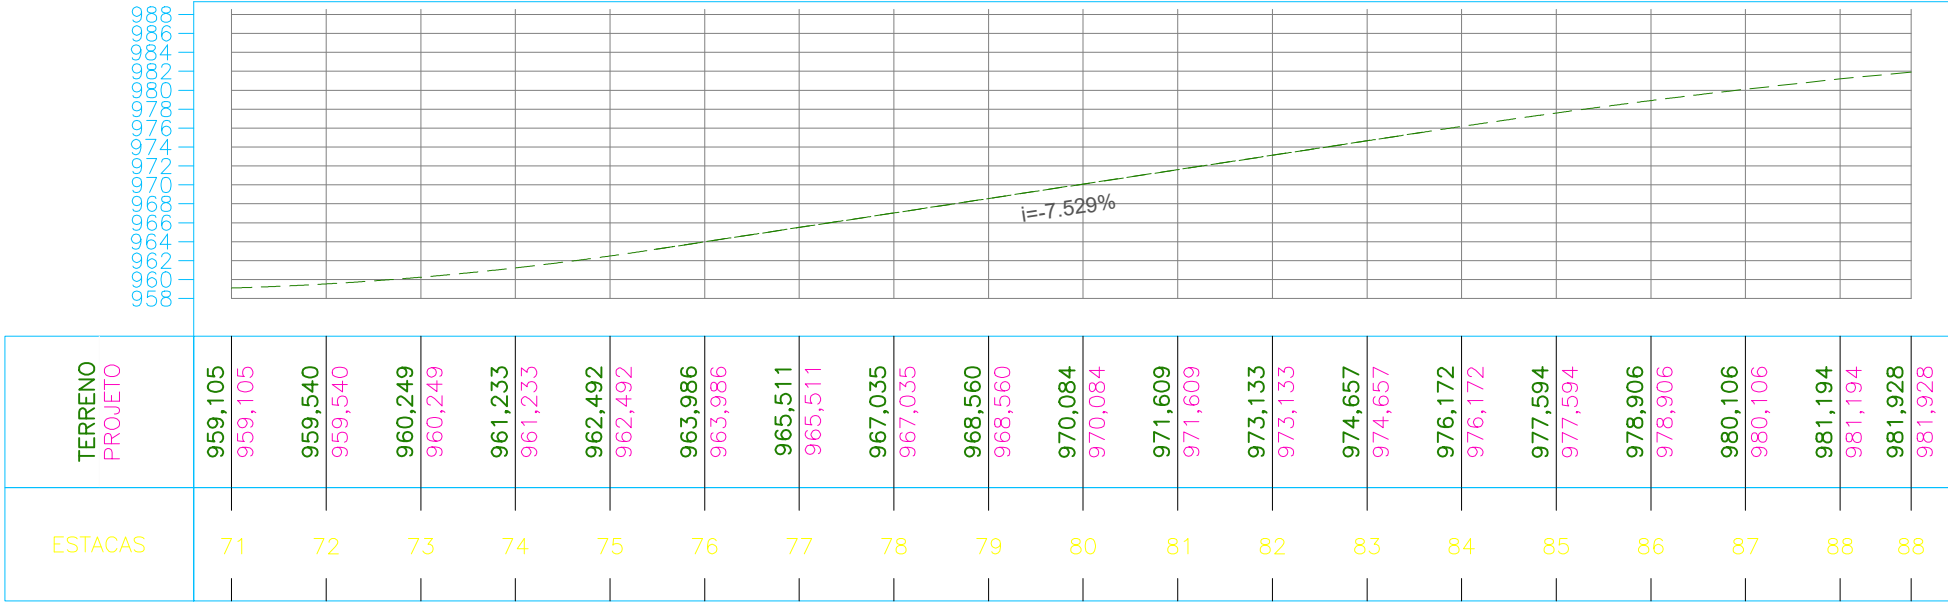



						INTEGRAÇÃO engenharia e assessoria ltda INTEGRAÇÃO ENGENHARIA E ACESSORIA LTDA RUA MAJOR TUCUNDUVA 284 - CENTRO TEJUPÁ/SP (14) 996312410 WTS	ARTICULAÇÃO 04 05 06	Programa Estradas da Integração	PARANÁ GOVERNO DO ESTADO SECRETARIA DA AGRICULTURA E DO ABASTECIMENTO	ESTA FOLHA É PROPRIEDADE DA PREFEITURA DE SANTA MARIA DO OESTE DO ESTADO DO PARANÁ E SEU CONTEÚDO NÃO PODE SER COPIADO OU REVELADO A TERCEIROS. A LIBERAÇÃO OU A APROVAÇÃO DESTA DOCUMENTO NÃO EXIME A DETALHISTA DE SUA RESPONSABILIDADE SOBRE O MESMO.	PREFEITURA MUNICIPAL DE SANTA MARIA DO OESTE CNPJ: 95.684.544/0001-26 - pmsantamaria.adm@gmail.com RUA JOSÉ DE FRANÇA PEREIRA, CENTRO, Nº 10 - CEP.: 85.230-000 - FONE/FAX: (042) 3644-1238
						EQ. ARQ.ª LAVÍNIA ELEUTÉRIO DE OLIVEIRA	VERIFICAÇÃO			APROVAÇÃO	EMPREENHIMENTO: PAVIMENTAÇÃO EM CBUQ
						EQ. ENGº KELVIN JOSÉ DE FREITAS					TRECHO: ESTRADA PIQUIRI - SAÍDA PARA AV JOSÉ DE FRANÇA PEREIRA
						EQ. ENGº MARCOS VINÍCIOS ELEUTÉRIO					ESTACA: 71+0,00 ATÉ 88+15,00
NºDISCRIMINAÇÃO	DATA	EMITENTE	VERIFICAÇÃO	APROVAÇÃO	CÓDIGO	OBJETO	EQ. ENGº LEONARDO ELEUTÉRIO DE OLIVEIRA				OBJETO: H00 - 15 PROJETO DE DRENAGEM
REVISÕES					DOCUMENTOS DE REFERÊNCIA		RESP.TEC	ENGº FÁBIA R. P. ELEUTÉRIO DE OLIVEIRA			ESCALA: 1:1000 ART: 1720254412517

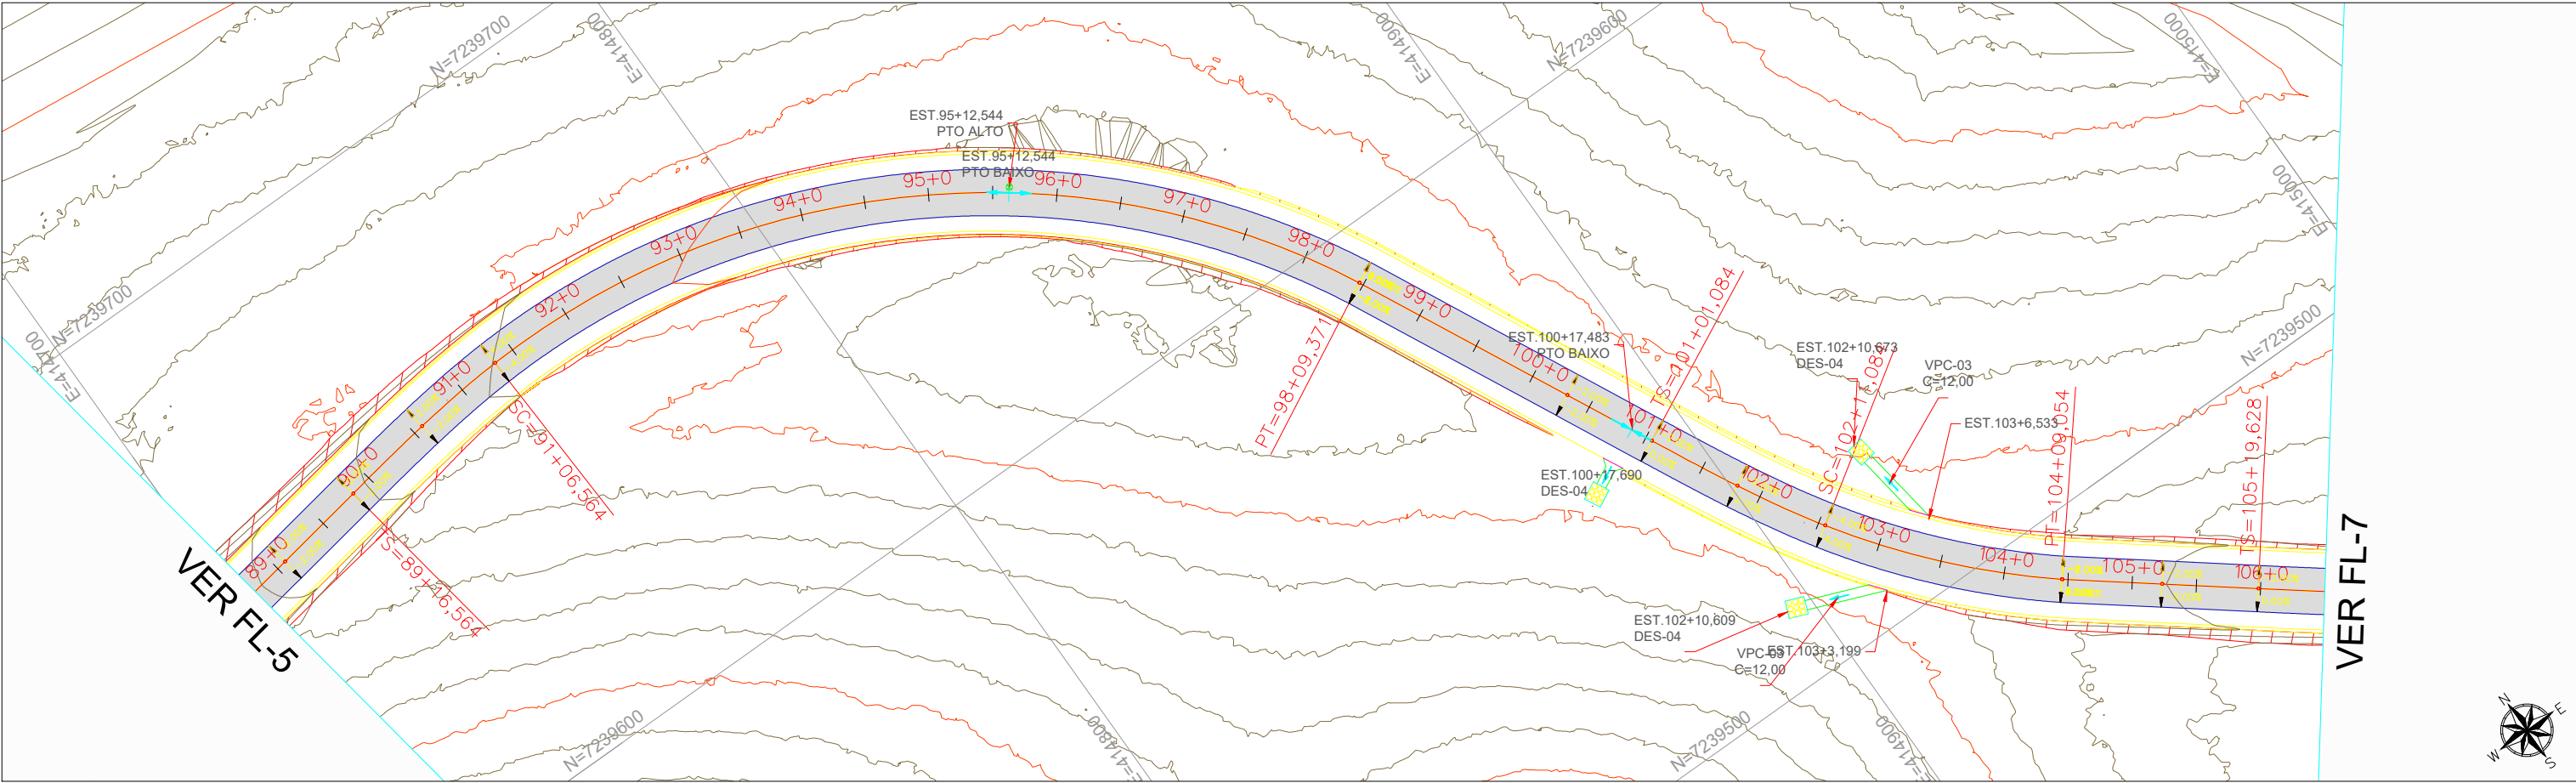


PERFIL LONGITUDINAL Eixo- ESTRADA PIQUIRI ESC. V.: 1:500

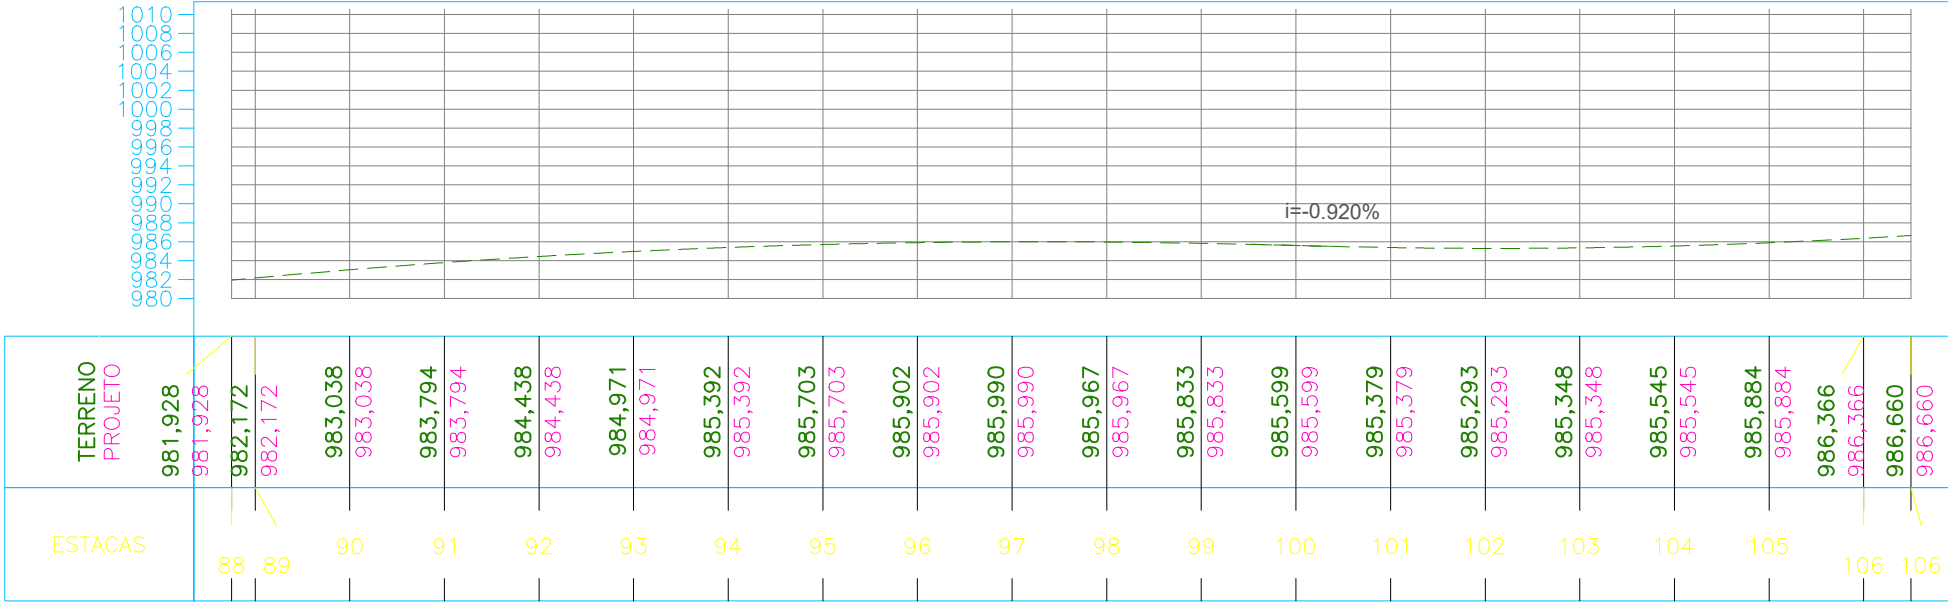


								INTEGRAÇÃO ENGENHARIA E ACESSORIA LTDA RUA MAJOR TUCUNDUVA 284 - CENTRO TEJUPÁ/SP (14) 996312410 WTS	ARTICULAÇÃO 05 06 07			ESTA FOLHA É PROPRIEDADE DA PREFEITURA DE SANTA MARIA DO OESTE DO ESTADO DO PARANÁ E SEU CONTEÚDO NÃO PODE SER COPIADO OU REVELADO A TERCEIROS. A LIBERAÇÃO OU A APROVAÇÃO DESTA DOCUMENTO NÃO EXIME A DETALHISTA DE SUA RESPONSABILIDADE SOBRE O MESMO.		PREFEITURA MUNICIPAL DE SANTA MARIA DO OESTE CNPJ: 95.684.544/0001-26 - pmsantamaria.adm@gmail.com RUA JOSÉ DE FRANÇA PEREIRA, CENTRO, Nº 10 - CEP.: 85.230-000 - FONE/FAX: (042) 3644-1238
						EQ.	ARQ.ª LAVÍNIA ELEUTÉRIO DE OLIVEIRA		VERIFICAÇÃO				APROVAÇÃO	EMPREENHIMENTO: PAVIMENTAÇÃO EM CBUQ
						EQ.	ENGº KELVIN JOSÉ DE FREITAS							TRECHO: ESTRADA PIQUIRI - SAÍDA PARA AV JOSÉ DE FRANÇA PEREIRA
						EQ.	ENGº MARCOS VINÍCIOS ELEUTÉRIO							ESTACA: 88+15,00 ATÉ 106+10,00
NºDISCRIMINAÇÃO	DATA	EMITENTE	VERIFICAÇÃO	APROVAÇÃO	CÓDIGO	OBJETO	EQ.	ENGº LEONARDO ELEUTÉRIO DE OLIVEIRA						OBJETO: H00 - 15 PROJETO DE DRENAGEM
REVISÕES					DOCUMENTOS DE REFERÊNCIA			RESP.TEC	ENGª FÁBIA R. P. ELEUTÉRIO DE OLIVEIRA					ESCALA: 1:1000 ART: 1720254412517

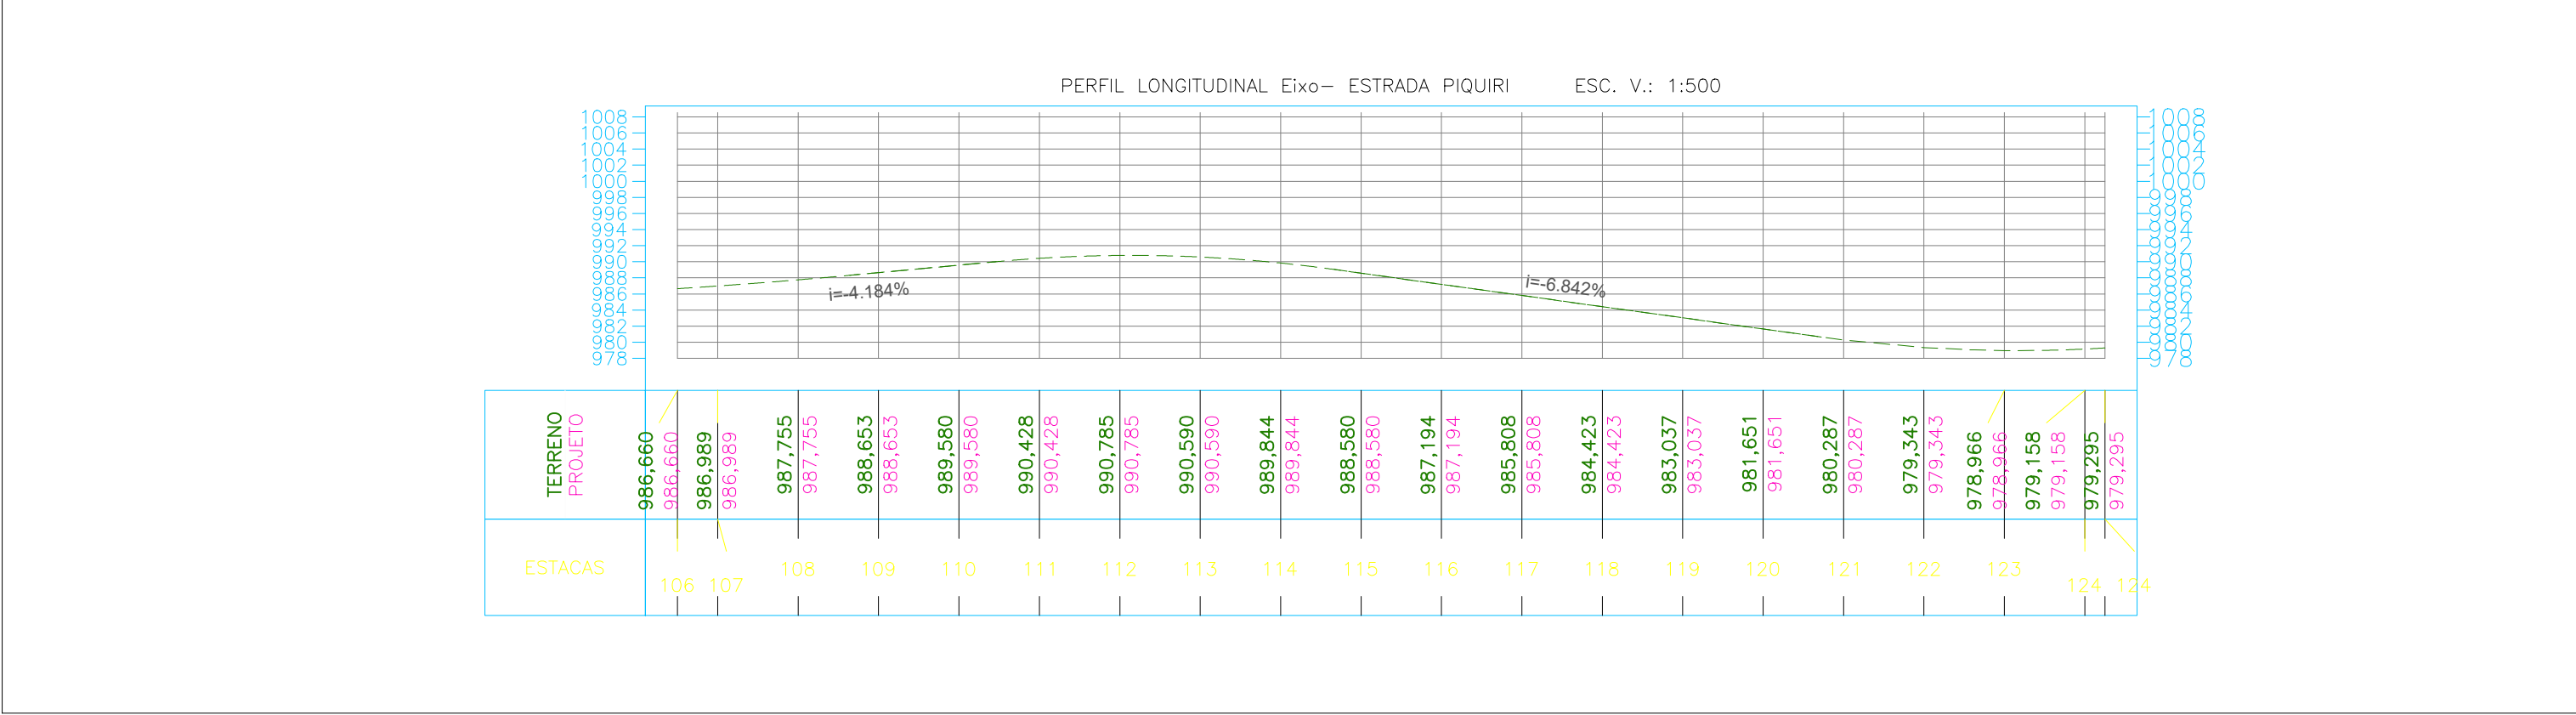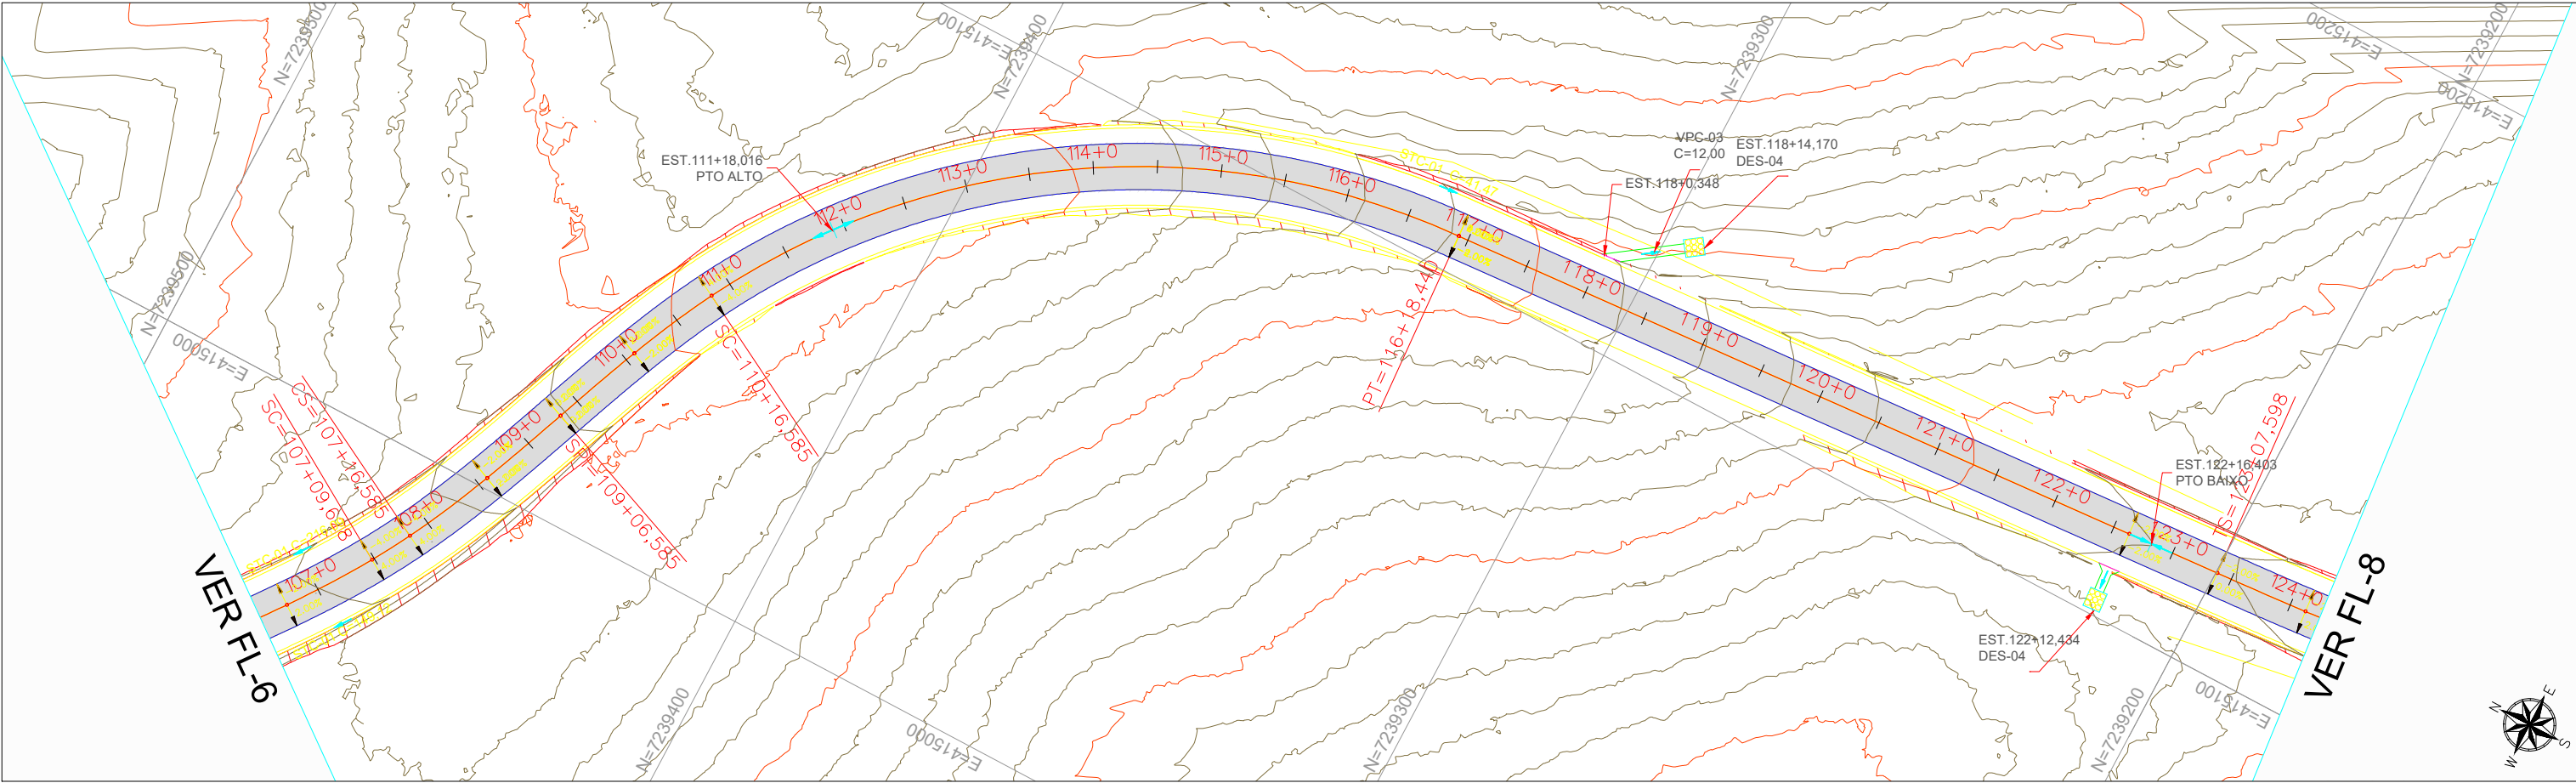


						Integração Engenharia e Assessoria Ltda Integração Engenharia e Assessoria Ltda RUA MAJOR TUCUNDUVA 284 - CENTRO TEJUPÁ/SP (14) 996312410 WTS	ARTICULAÇÃO 06 07 08	Programa Estradas da Integração	PARANÁ GOVERNO DO ESTADO SECRETARIA DA AGRICULTURA E DO ABASTECIMENTO	ESTA FOLHA É PROPRIEDADE DA PREFEITURA DE SANTA MARIA DO OESTE DO ESTADO DO PARANÁ E SEU CONTEÚDO NÃO PODE SER COPIADO OU REVELADO A TERCEIROS. A LIBERAÇÃO OU A APROVAÇÃO DESTES DOCUMENTOS NÃO EXIME A DETALHISTA DE SUA RESPONSABILIDADE SOBRE O MESMO.	PREFEITURA MUNICIPAL DE SANTA MARIA DO OESTE CNPJ: 95.684.544/0001-26 - pmsantamaria.adm@gmail.com RUA JOSÉ DE FRANÇA PEREIRA, CENTRO, Nº 10 - CEP.: 85.230-000 - FONE/FAX: (042) 3644-1238
						EQ. ARQ.ª LAVÍNIA ELEUTÉRIO DE OLIVEIRA	VERIFICAÇÃO			APROVAÇÃO	EMPREENHIMENTO: PAVIMENTAÇÃO EM CBUQ
						EQ. ENG.º KELVIN JOSÉ DE FREITAS					TRECHO: ESTRADA PIQUIRI - SAÍDA PARA AV JOSÉ DE FRANÇA PEREIRA
						EQ. ENG.º MARCOS VINÍCIOS ELEUTÉRIO					ESTACA: 106+10,00 ATÉ 124+5,00
NºDISCRIMINAÇÃO	DATA	EMITENTE	VERIFICAÇÃO	APROVAÇÃO	CÓDIGO	OBJETO	EQ. ENG.º LEONARDO ELEUTÉRIO DE OLIVEIRA				OBJETO: H00 - 15 PROJETO DE DRENAGEM
REVISÕES					DOCUMENTOS DE REFERÊNCIA		RESP.TEC ENG.º FÁBIA R. P. ELEUTÉRIO DE OLIVEIRA				ESCALA: 1:1000 ART: 1720254412517

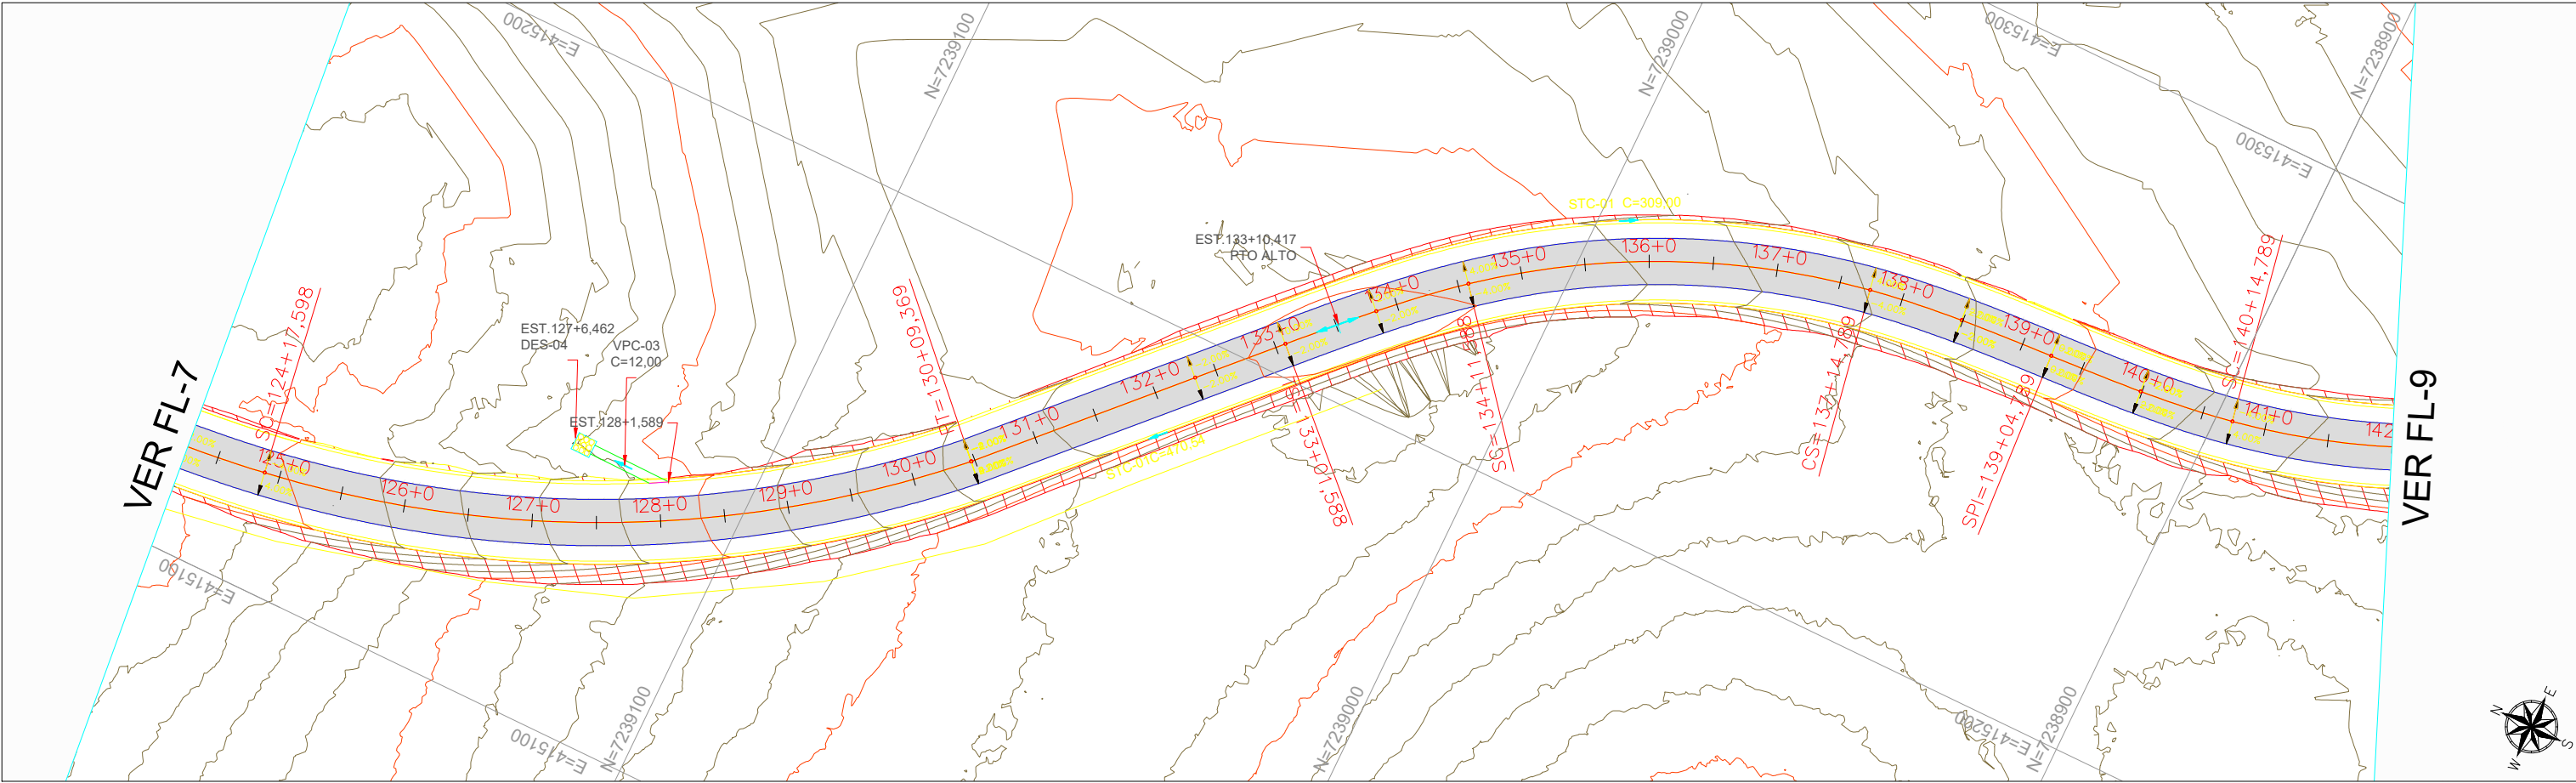


PERFIL LONGITUDINAL Eixo- ESTRADA PIQUIRI ESC. V.: 1:500

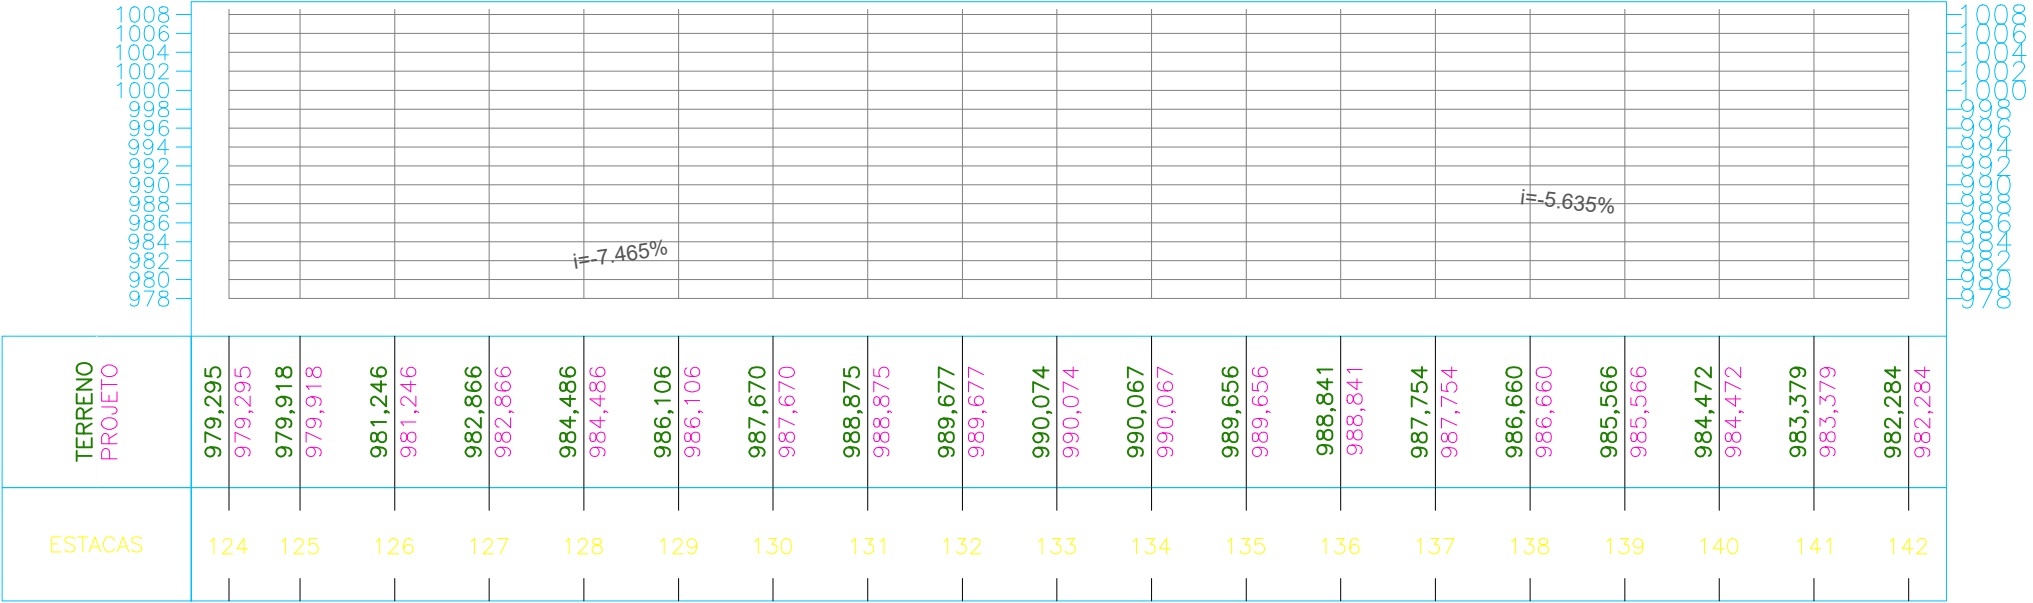


						Integração Engenharia e Assessoria Ltda	INTEGRAÇÃO ENGENHARIA E ACESSORIA LTDA RUA MAJOR TUCUNDUVA 284 - CENTRO TEJUPÁ/SP (14) 996312410 WTS	ARTICULAÇÃO 070809	Programa Estradas da Integração	PARANÁGOVERNO DO ESTADOSECRETARIA DA AGRICULTURA E DO ABASTECIMENTO	ESTA FOLHA É PROPRIEDADE DA PREFEITURA DE SANTA MARIA DO OESTE DO ESTADO DO PARANÁ E SEU CONTEÚDO NÃO PODE SER COPIADO OU REVELADO A TERCEIROS. A LIBERAÇÃO OU A APROVAÇÃO DESTES DOCUMENTOS NÃO EXIME O DETALHISTA DE SUA RESPONSABILIDADE SOBRE O MESMO.	PREFEITURA MUNICIPAL DE SANTA MARIA DO OESTE CNPJ: 95.684.544/0001-26 - pmsantamaria.adm@gmail.com RUA JOSÉ DE FRANÇA PEREIRA, CENTRO, Nº 10 - CEP.: 85.230-000 - FONE/FAX: (042) 3644-1238
						EQ.	ARQ.ª LAVÍNIA ELEUTÉRIO DE OLIVEIRA	VERIFICAÇÃO			APROVAÇÃO	EMPREENHIMENTO: PAVIMENTAÇÃO EM CBUQ
						EQ.	ENG.º KELVIN JOSÉ DE FREITAS					TRECHO: ESTRADA PIQUIRI - SAÍDA PARA AV JOSÉ DE FRANÇA PEREIRA
						EQ.	ENG.º MARCOS VINÍCIOS ELEUTÉRIO					ESTACA: 124+5,00 ATÉ 142+0,00
NºDISCRIMINAÇÃO	DATA	EMITENTE	VERIFICAÇÃO	APROVAÇÃO	CÓDIGO	OBJETO	EQ.	ENG.º LEONARDO ELEUTÉRIO DE OLIVEIRA				OBJETO: H00 - 15 PROJETO DE DRENAGEM
REVISÕES			DOCUMENTOS DE REFERÊNCIA				RESP.TEC	ENG.ª FÁBIA R. P. ELEUTÉRIO DE OLIVEIRA				ESCALA: 1:1000 ART: 1720254412517

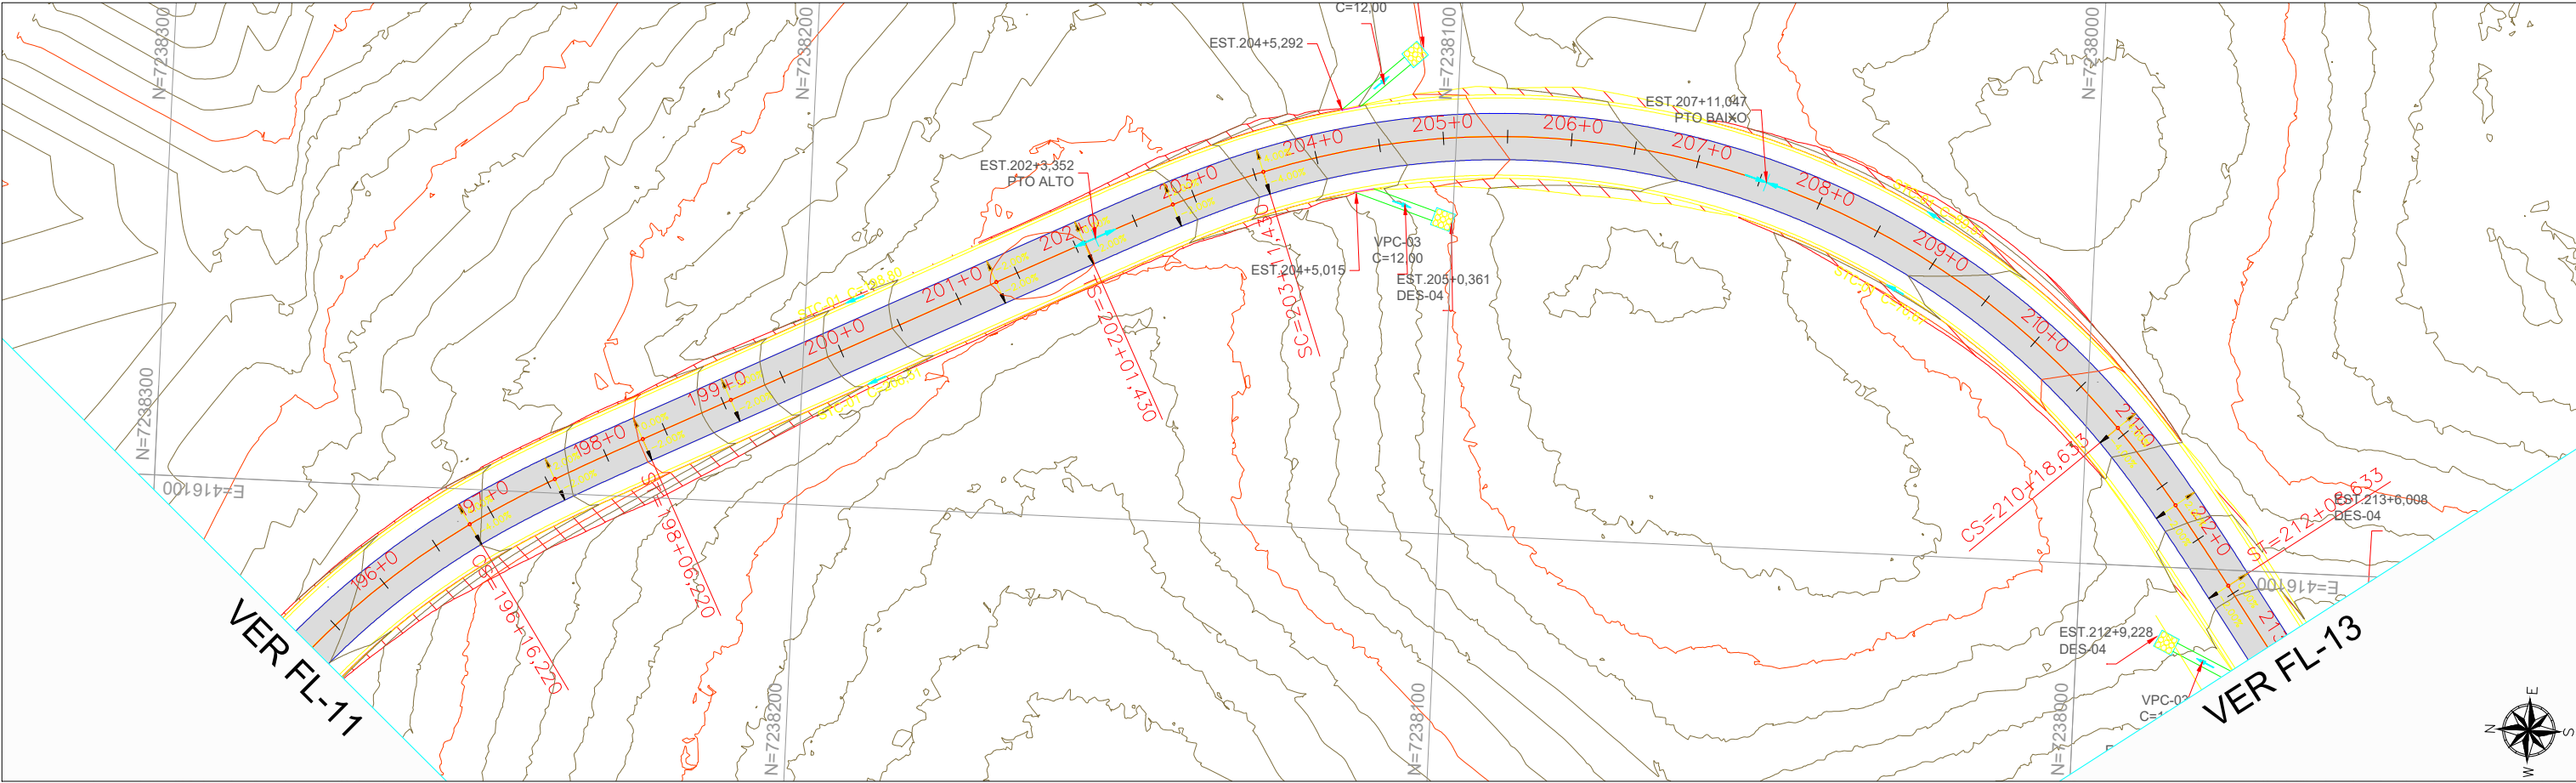


PERFIL LONGITUDINAL Eixo- ESTRADA PIQUIRI ESC. V.: 1:500

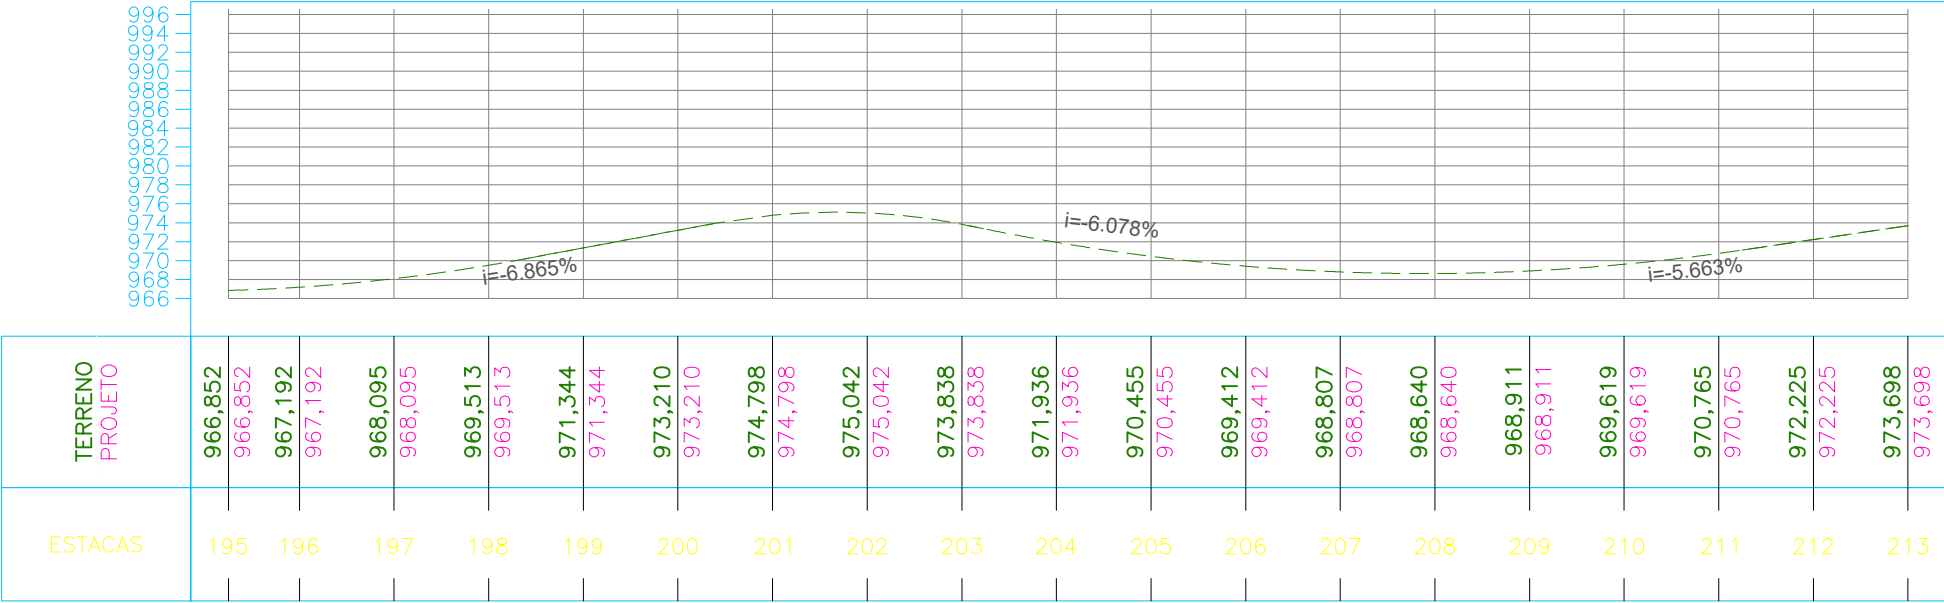

								INTEGRAÇÃO ENGENHARIA E ASSESSORIA LTDA RUA MAJOR TUCUNDUVA 264 - CENTRO TEJUPÁ/SP (14) 996312410 WTS	ARTICULAÇÃO	11 12 13	 Programa Estradas da Integração	 PARANÁ GOVERNO DO ESTADO SECRETARIA DA AGRICULTURA E DO ABASTECIMENTO	ESTA FOLHA É PROPRIEDADE DA PREFEITURA DE SANTA MARIA DO OESTE DO ESTADO DO PARANÁ E SEU CONTEÚDO NÃO PODE SER COPIADO OU REVELADO A TERCEIROS. A LIBERAÇÃO OU A APROVAÇÃO DESTA DOCUMENTO NÃO EXIME A DETALHISTA DE SUA RESPONSABILIDADE SOBRE O MESMO.	 PREFEITURA MUNICIPAL DE SANTA MARIA DO OESTE CNPJ: 95.684.544/0001-26 - pmsantamaria.adm@gmail.com RUA JOSÉ DE FRANÇA PEREIRA, CENTRO, Nº 10 - CEP.: 85.230-000 - FONE/FAX: (042) 3644-1238
						EQ.	ARQ.ª LAVÍNIA ELEUTÉRIO DE OLIVEIRA		VERIFICAÇÃO				APROVAÇÃO	EMPREENHIMENTO: PAVIMENTAÇÃO EM CBUQ
						EQ.	ENGº KELVIN JOSÉ DE FREITAS							TRECHO: ESTRADA PIQUIRI - SAÍDA PARA AV JOSÉ DE FRANÇA PEREIRA
						EQ.	ENGº MARCOS VINÍCIOS ELEUTÉRIO							ESTACA: 195+5,00 ATÉ 213+0,00
NºDISCRIMINAÇÃO	DATA	EMITENTE	VERIFICAÇÃO	APROVAÇÃO	CÓDIGO	OBJETO	EQ.	ENGº LEONARDO ELEUTÉRIO DE OLIVEIRA						OBJETO: H00 - 15 PROJETO DE DRENAGEM
REVISÕES					DOCUMENTOS DE REFERÊNCIA			RESP.TEC	ENGª FÁBIA R. P. ELEUTÉRIO DE OLIVEIRA					ESCALA: 1:1000 ART: 1720254412517

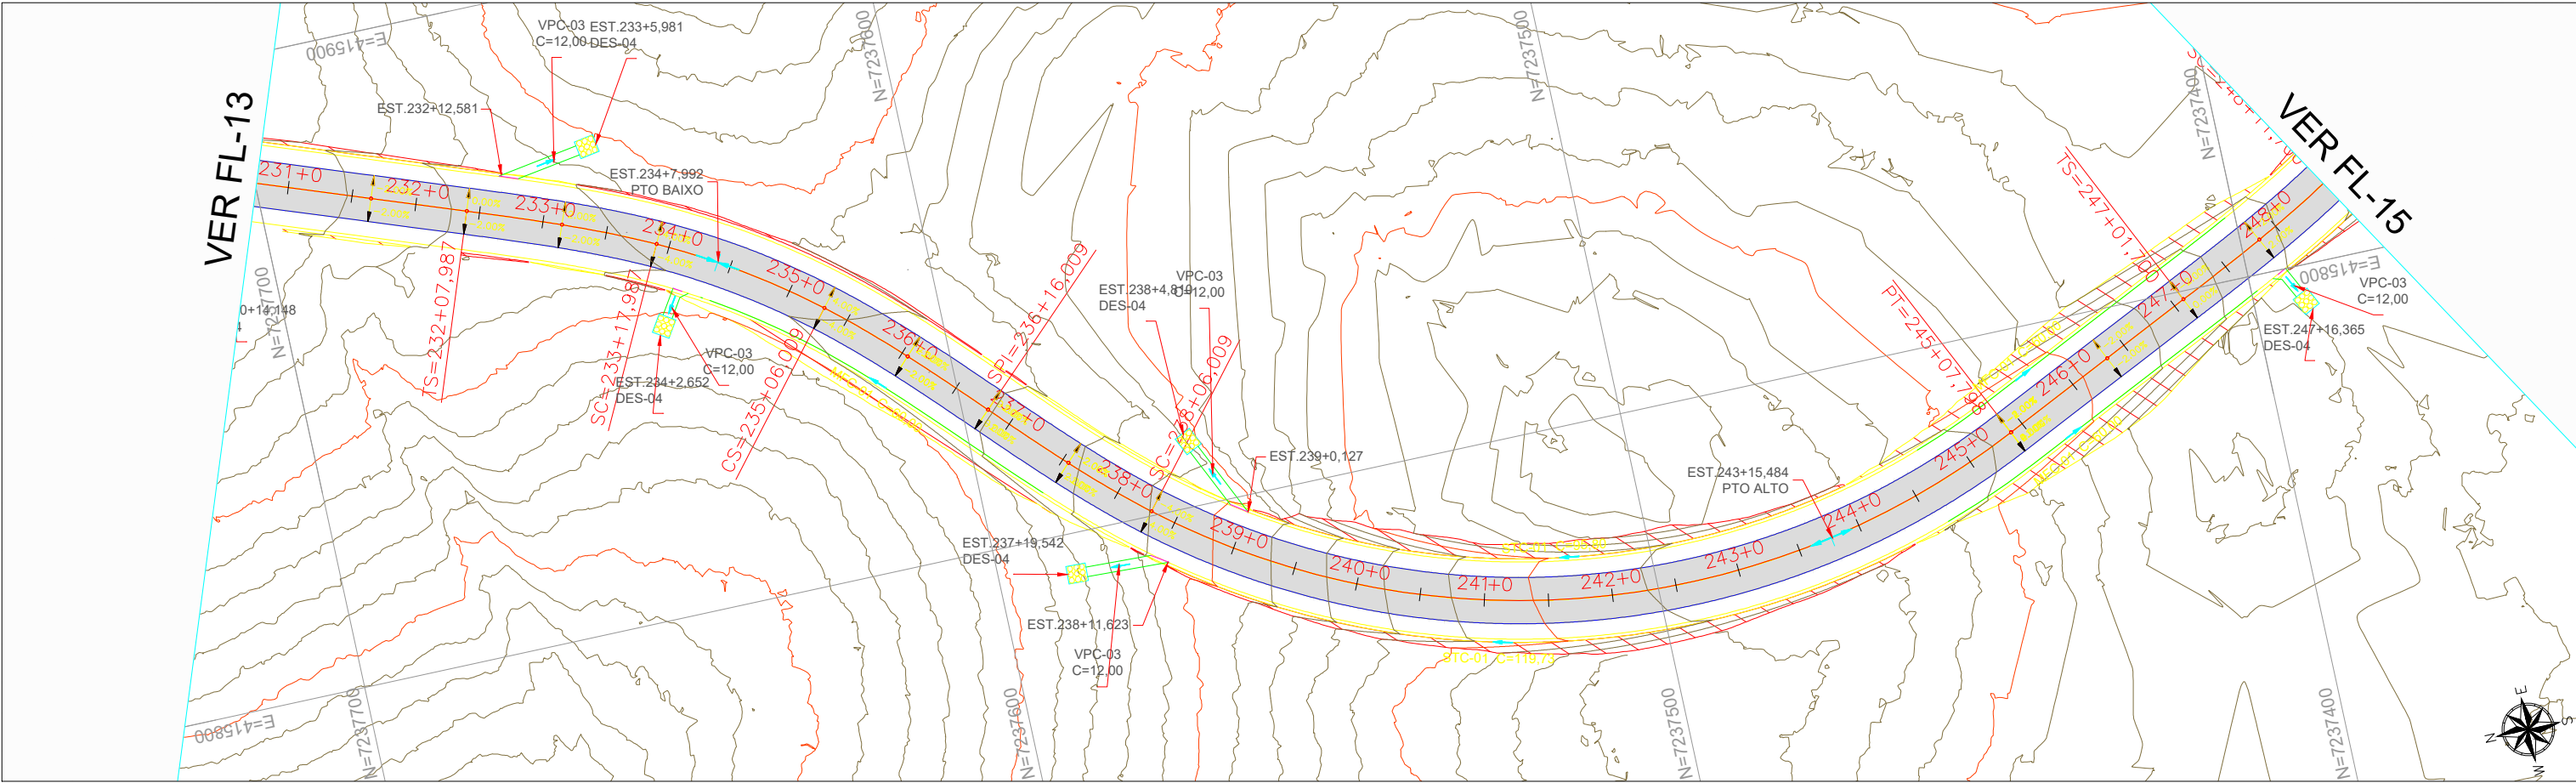


PERFIL LONGITUDINAL Eixo- ESTRADA PIQUIRI ESC. V.: 1:500

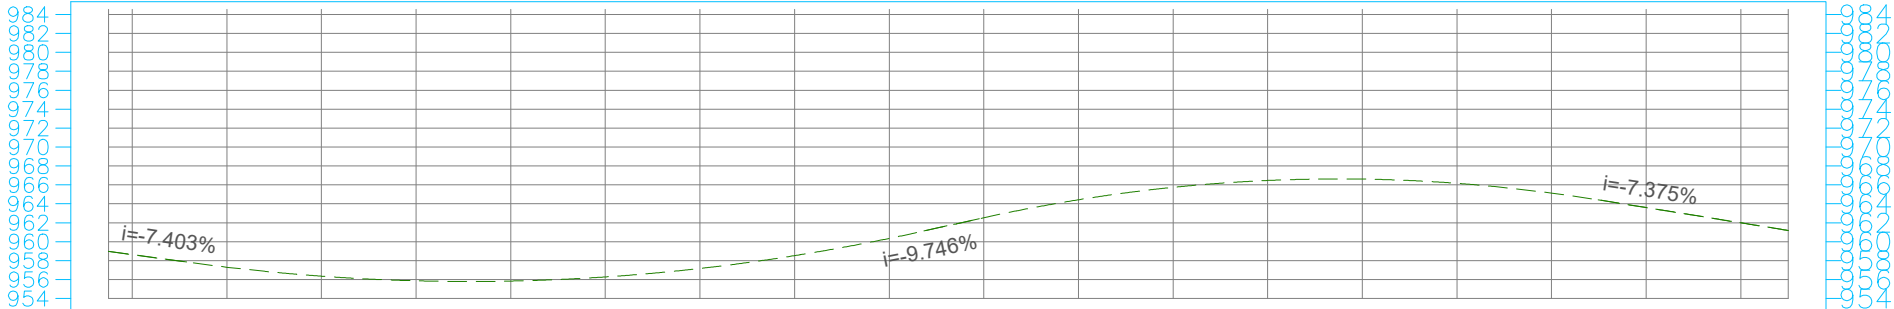


TERRENO PROJETO	958,981	958,981	958,637	958,637	957,304	957,304	956,356	956,356	955,869	955,869	955,843	955,843	956,278	956,278	957,173	957,173	958,530	958,530	960,347	960,347	962,533	962,533	964,430	964,430	965,742	965,742	966,469	966,469	966,611	966,611	966,168	966,168	965,141	965,141	963,604	963,604	961,996	961,996	961,192	961,192
ESTACAS	230	231	232	233	234	235	236	237	238	239	240	241	242	243	244	245	246	247	248	248																				



							INTEGRAÇÃO ENGENHARIA E ACESSORIA LTDA RUA MAJOR TUCUNDUVA 284 - CENTRO TEJUPÁ/SP (14) 996312410 WTS	ARTICULAÇÃO 13 14 15			ESTA FOLHA É PROPRIEDADE DA PREFEITURA DE SANTA MARIA DO OESTE DO ESTADO DO PARANÁ E SEU CONTEÚDO NÃO PODE SER COPIADO OU REVELADO A TERCEIROS. A LIBERAÇÃO OU A APROVAÇÃO DESTA DOCUMENTO NÃO EXIME A DETALHISTA DE SUA RESPONSABILIDADE SOBRE O MESMO.		PREFEITURA MUNICIPAL DE SANTA MARIA DO OESTE CNPJ: 95.684.544/0001-26 - pmsantamaria.adm@gmail.com RUA JOSÉ DE FRANÇA PEREIRA, CENTRO, Nº 10 - CEP.: 85.230-000 - FONE/FAX: (042) 3644-1238
						EQ.	ARQ.ª LAVÍNIA ELEUTÉRIO DE OLIVEIRA	VERIFICAÇÃO				APROVAÇÃO	EMPREENDIMENTO: PAVIMENTAÇÃO EM CBUQ
						EQ.	ENG.º KELVIN JOSÉ DE FREITAS						TRECHO: ESTRADA PIQUIRI - SAÍDA PARA AV JOSÉ DE FRANÇA PEREIRA
						EQ.	ENG.º MARCOS VINÍCIOS ELEUTÉRIO						ESTACA: 230+15,00 ATÉ 248+10,00
NºDISCRIMINAÇÃO	DATA	EMITENTE	VERIFICAÇÃO	APROVAÇÃO	CÓDIGO	OBJETO	EQ.	ENG.º LEONARDO ELEUTÉRIO DE OLIVEIRA					OBJETO: H00 - 15 PROJETO DE DRENAGEM
REVISÕES			DOCUMENTOS DE REFERÊNCIA			RESP.TEC	ENG.ª FÁBIA R. P. ELEUTÉRIO DE OLIVEIRA						ESCALA: 1:1000 ART: 1720254412517

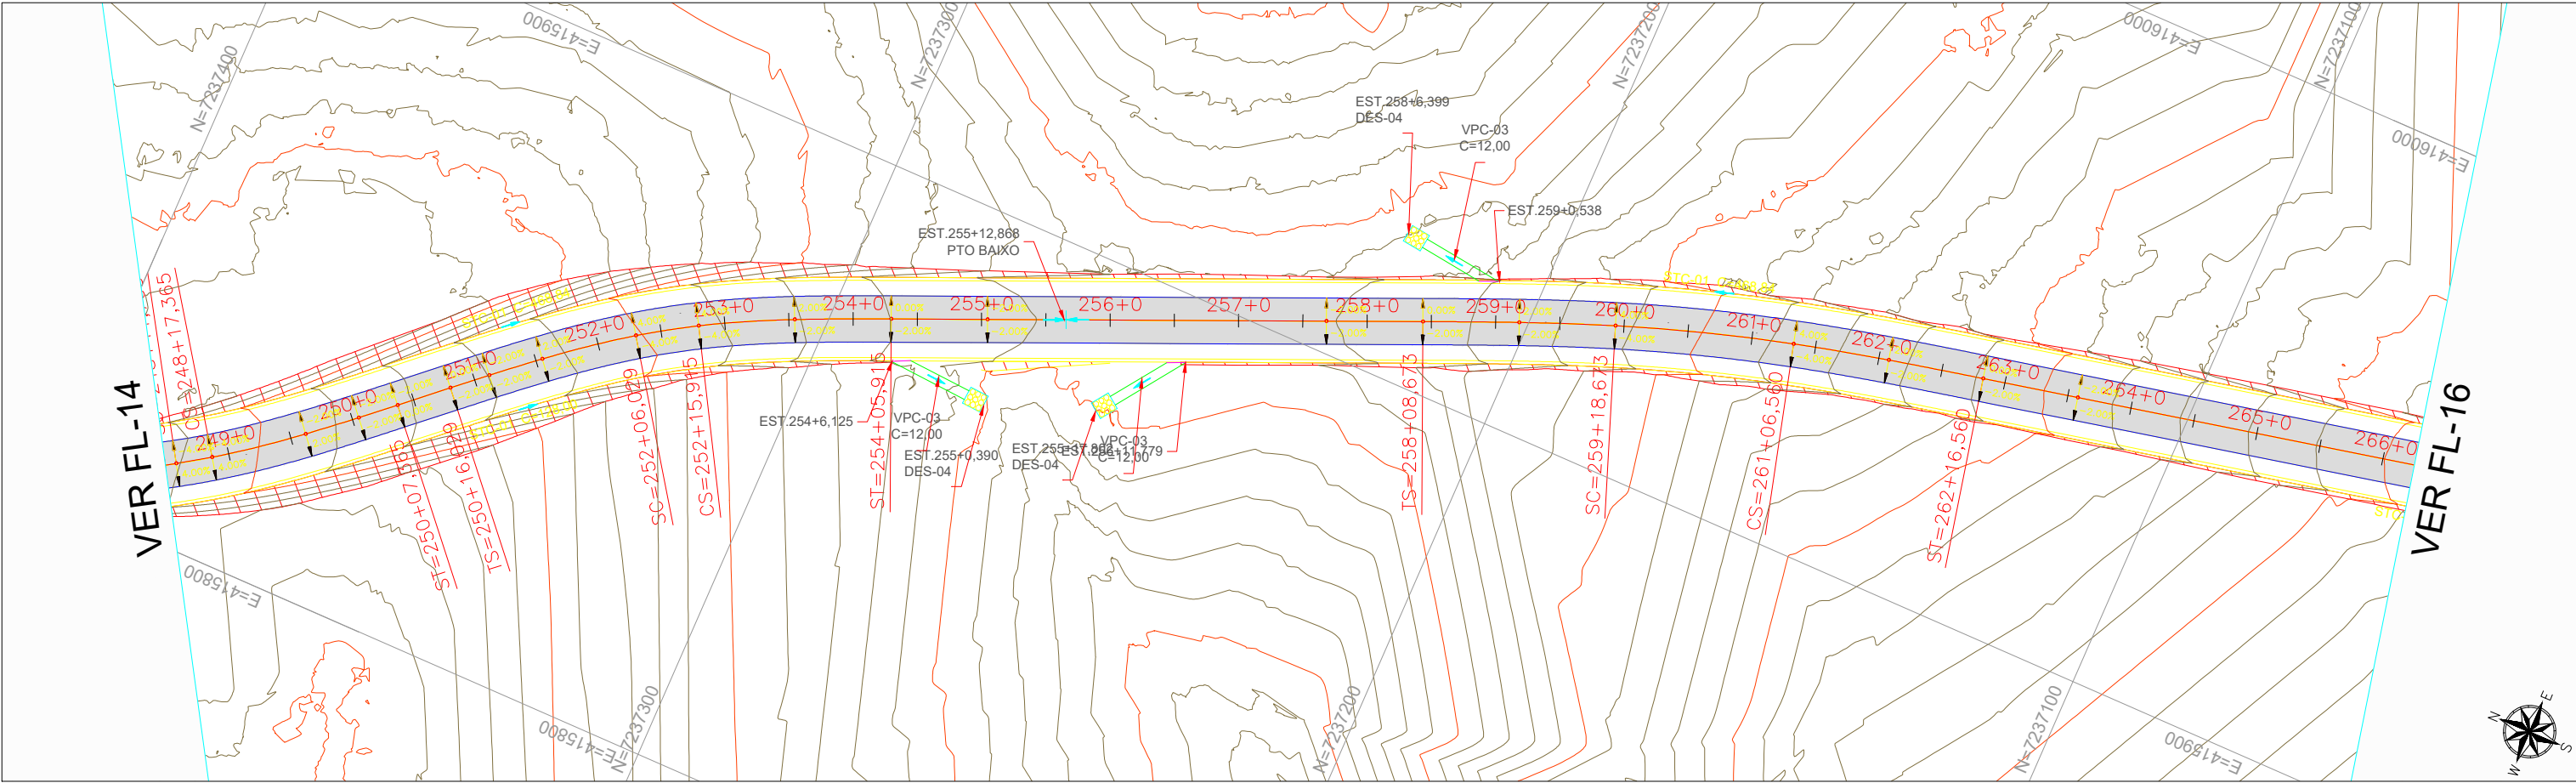


PERFIL LONGITUDINAL Eixo- ESTRADA PIQUIRI ESC. V.: 1:500

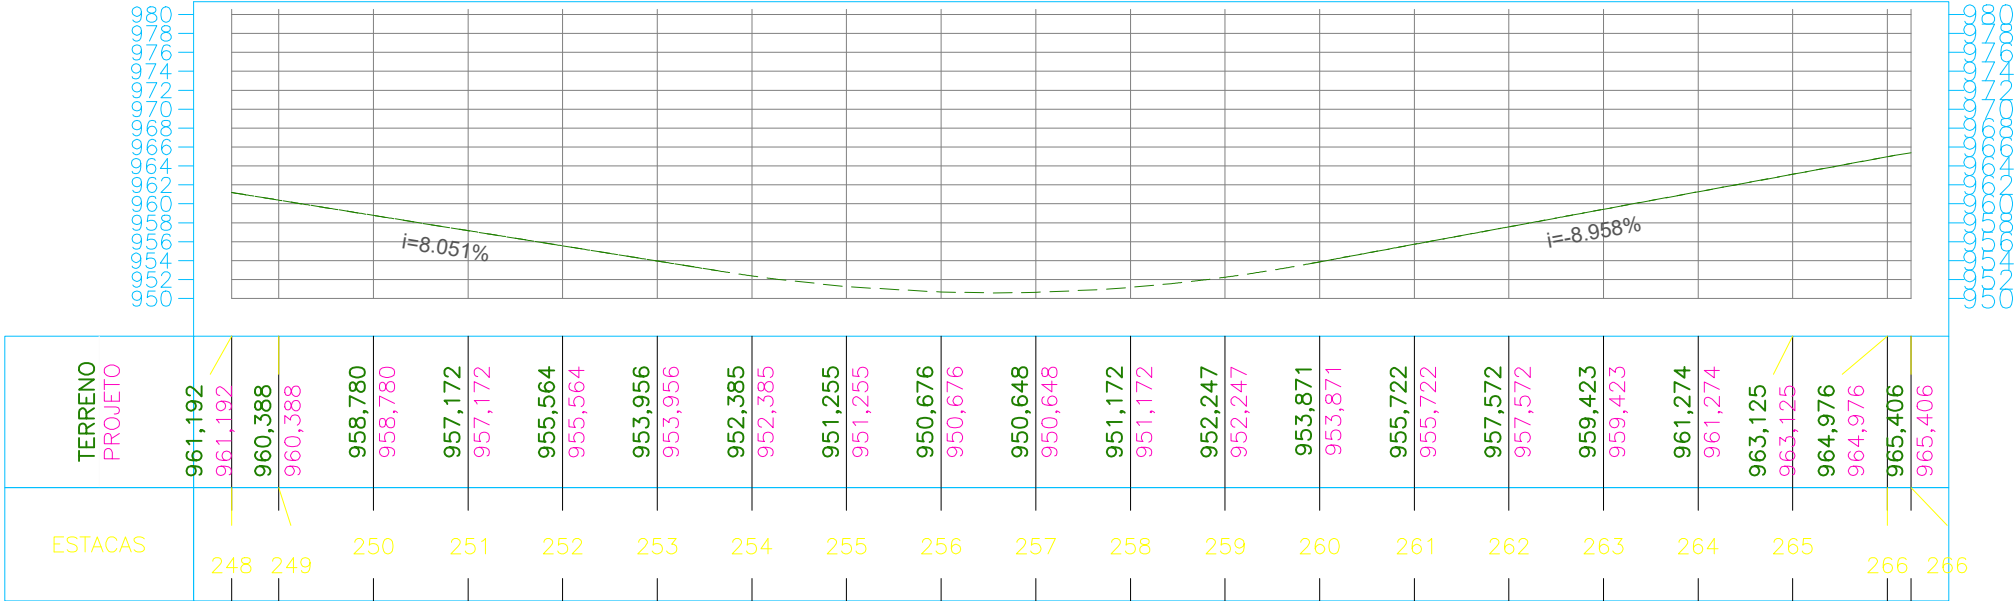


						Integração Integração Engenharia e Assessoria Ltda RUA MAJOR TUCUNDUVA 284 - CENTRO TEJUPÁ/SP (14) 996312410 WTS	ARTICULAÇÃO 141516	Programa Estradas da Integração	PARANÁ GOVERNO DO ESTADO SECRETARIA DA AGRICULTURA E DO ABASTECIMENTO	ESTA FOLHA É PROPRIEDADE DA PREFEITURA DE SANTA MARIA DO OESTE DO ESTADO DO PARANÁ E SEU CONTEÚDO NÃO PODE SER COPIADO OU REVELADO A TERCEIROS. A LIBERAÇÃO OU A APROVAÇÃO DESTA DOCUMENTO NÃO EXIME A DETALHISTA DE SUA RESPONSABILIDADE SOBRE O MESMO.	PREFEITURA MUNICIPAL DE SANTA MARIA DO OESTE CNPJ: 95.684.544/0001-26 - pmsantamaria.adm@gmail.com RUA JOSÉ DE FRANÇA PEREIRA, CENTRO, Nº 10 - CEP.: 85.230-000 - FONE/FAX: (042) 3644-1238
						EQ. ARQ.ª LAVÍNIA ELEUTÉRIO DE OLIVEIRA	VERIFICAÇÃO			APROVAÇÃO	EMPREENHIMENTO: PAVIMENTAÇÃO EM CBUQ
						EQ. ENGº KELVIN JOSÉ DE FREITAS					TRECHO: ESTRADA PIQUIRI - SAÍDA PARA AV JOSÉ DE FRANÇA PEREIRA
						EQ. ENGº MARCOS VINÍCIOS ELEUTÉRIO					ESTACA: 248+10,00 ATÉ 266+5,00
NºDISCRIMINAÇÃO	DATA	EMITENTE	VERIFICAÇÃO	APROVAÇÃO	CÓDIGO	OBJETO	EQ. ENGº LEONARDO ELEUTÉRIO DE OLIVEIRA				OBJETO: H00 - 15 PROJETO DE DRENAGEM
REVISÕES					DOCUMENTOS DE REFERÊNCIA		RESP.TEC	ENGº FÁBIA R. P. ELEUTÉRIO DE OLIVEIRA			ESCALA: 1:1000 ART: 1720254412517

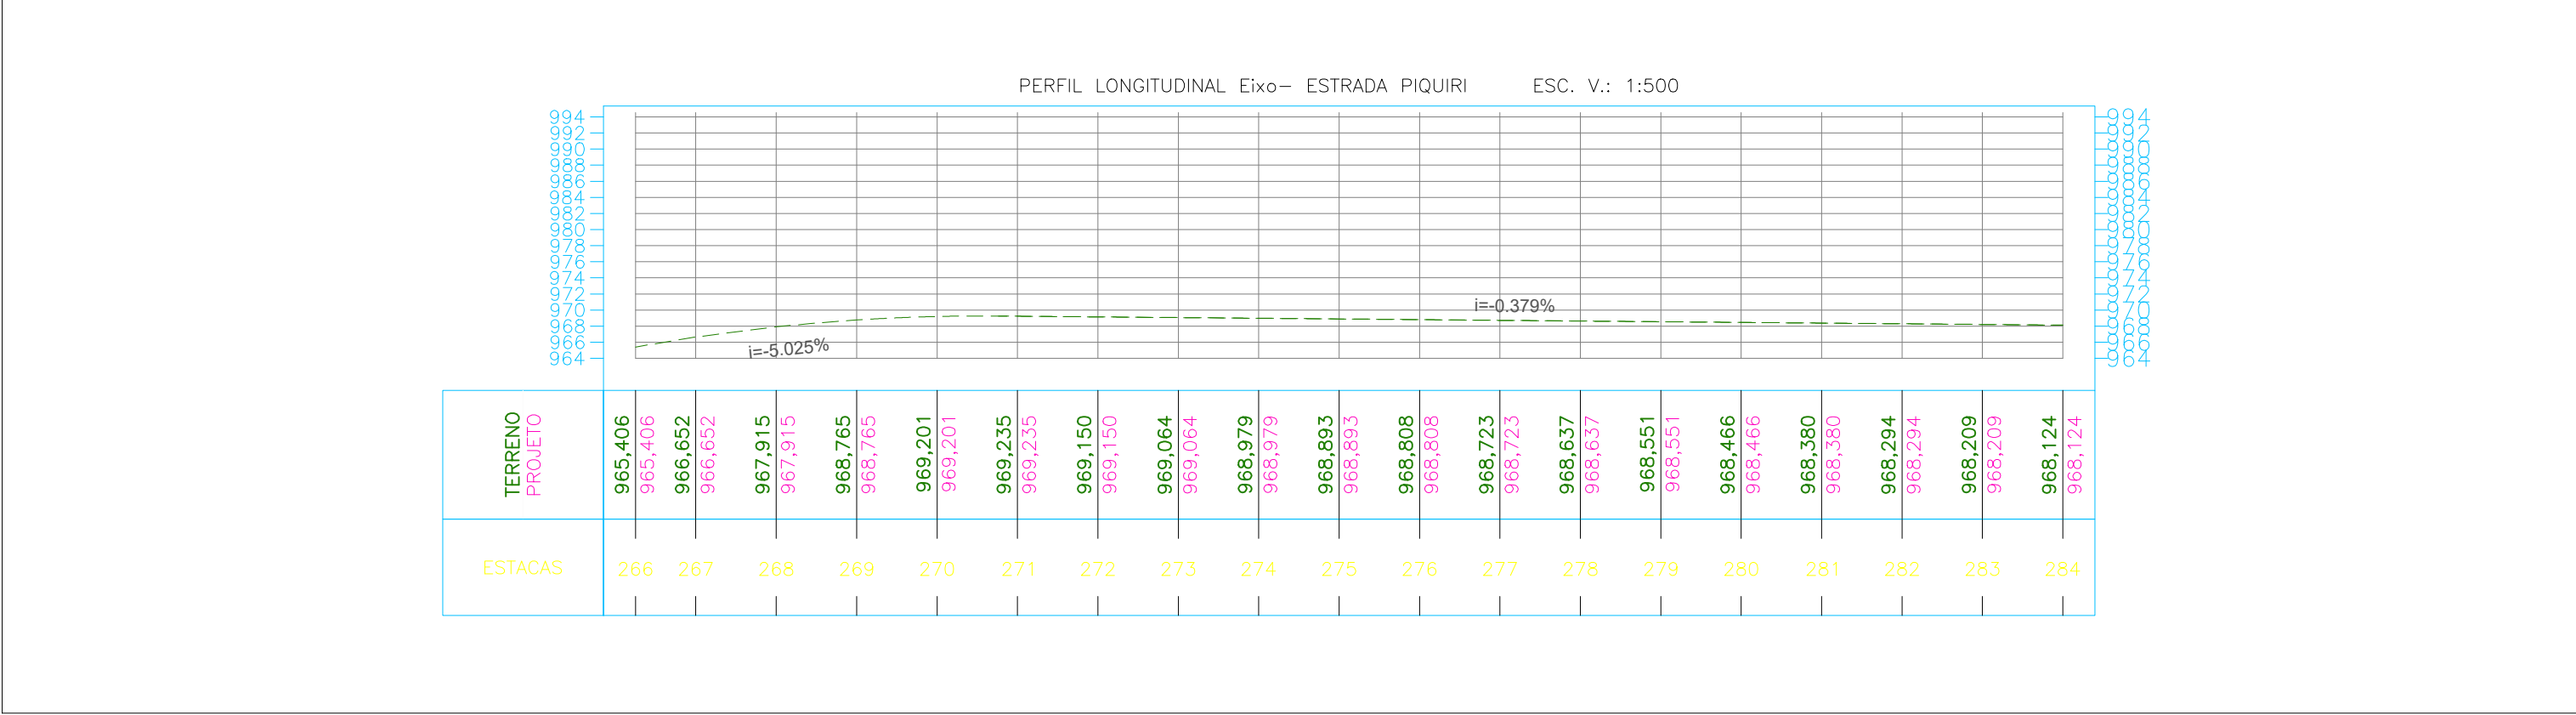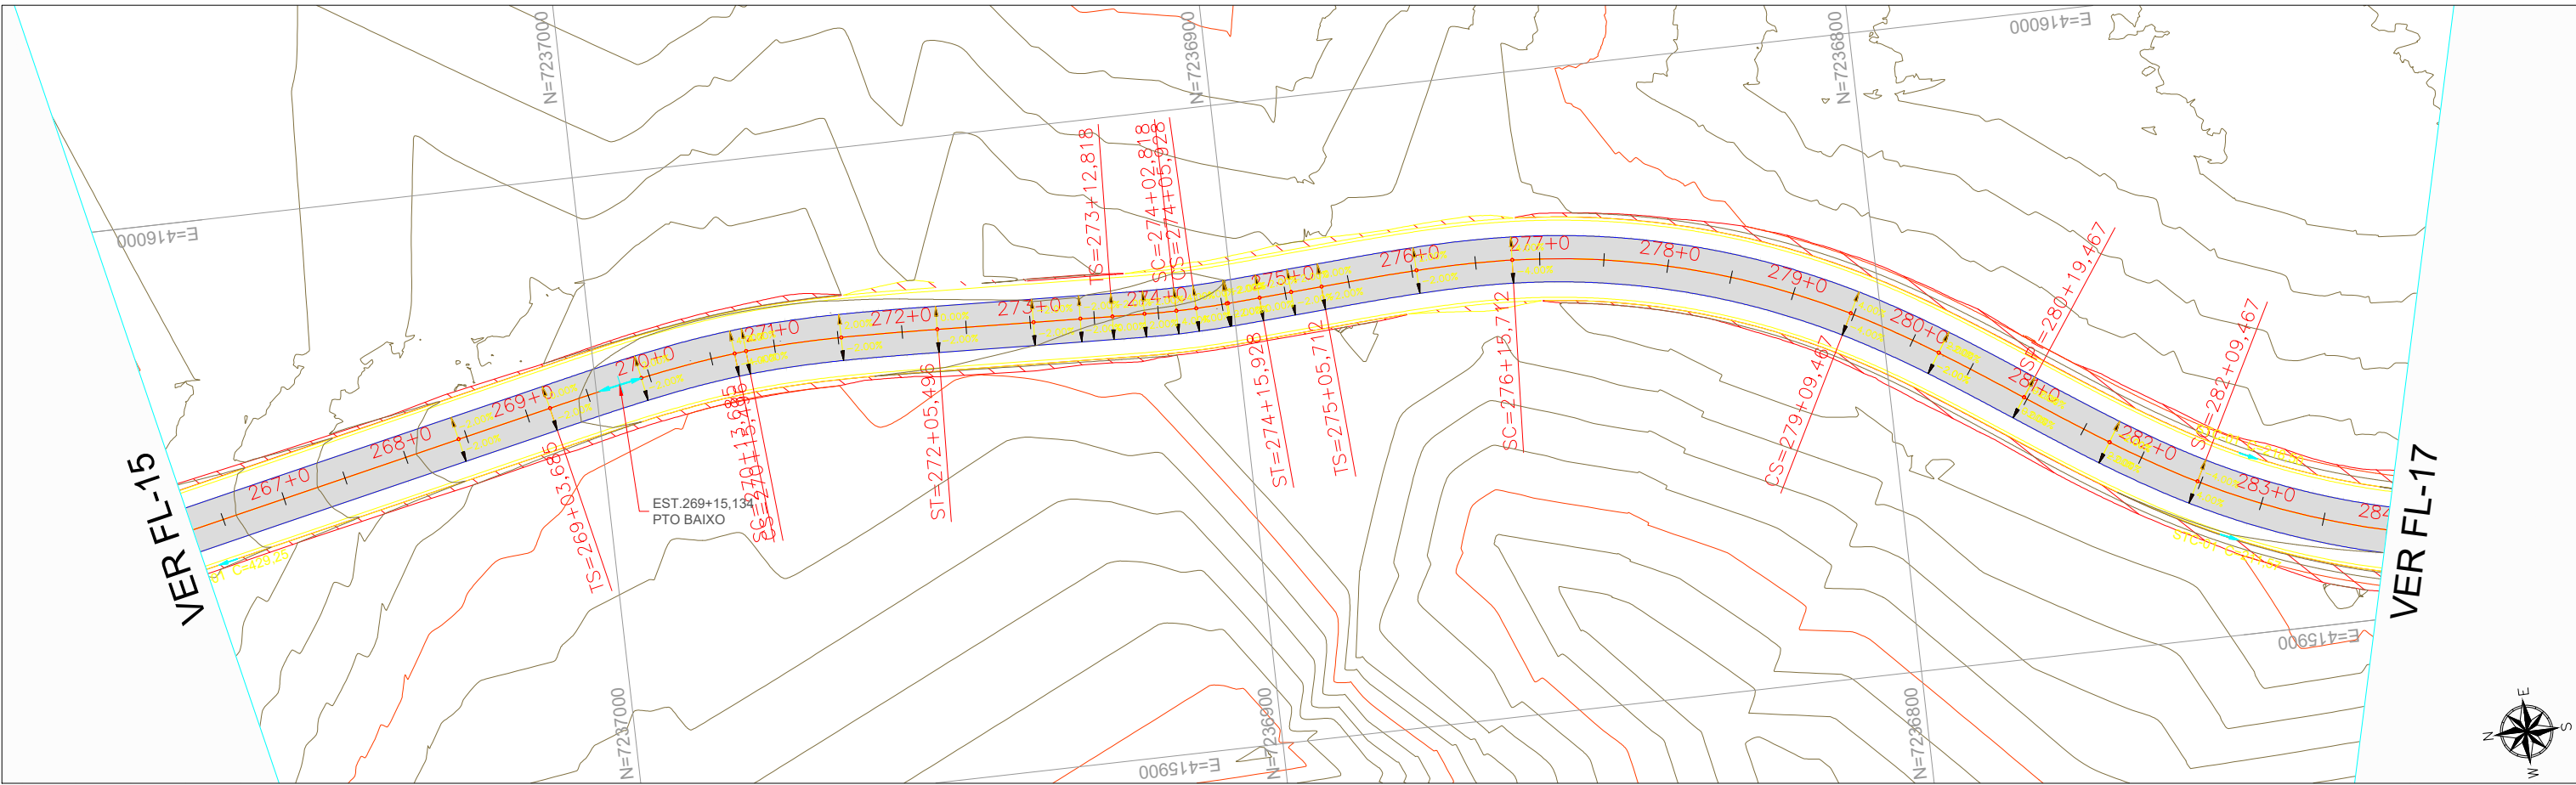


								INTEGRAÇÃO ENGENHARIA E ASSESSORIA LTDA RUA MAJOR TUCUNDUVA 264 - CENTRO TEJUPÁ/SP (14) 996312410 WTS		ARTICULAÇÃO 15 16 17				ESTA FOLHA É PROPRIEDADE DA PREFEITURA DE SANTA MARIA DO OESTE DO ESTADO DO PARANÁ E SEU CONTEÚDO NÃO PODE SER COPIADO OU REVELADO A TERCEIROS. A LIBERAÇÃO OU A APROVAÇÃO DESTES DOCUMENTOS NÃO EXIME O DETALHISTA DE SUA RESPONSABILIDADE SOBRE O MESMO.		 PREFEITURA MUNICIPAL DE SANTA MARIA DO OESTE CNPJ: 95.684.544/0001-26 - pmsantamaria.adm@gmail.com RUA JOSÉ DE FRANÇA PEREIRA, CENTRO, Nº 10 - CEP.: 85.230-000 - FONE/FAX: (042) 3644-1238		
							EQ.	ARQ.ª LAVÍNIA ELEUTÉRIO DE OLIVEIRA		VERIFICAÇÃO					APROVAÇÃO		EMPREENHIMENTO: PAVIMENTAÇÃO EM CBUQ	
							EQ.	ENGº KELVIN JOSÉ DE FREITAS									TRECHO: ESTRADA PIQUIRI - SAÍDA PARA AV JOSÉ DE FRANÇA PEREIRA	
							EQ.	ENGº MARCOS VINÍCIOS ELEUTÉRIO									ESTACA: 266+5,00 ATÉ 284+0,00	
NºDISCRIMINAÇÃO	DATA	EMITENTE	VERIFICAÇÃO	APROVAÇÃO	CÓDIGO	OBJETO	EQ.	ENGº LEONARDO ELEUTÉRIO DE OLIVEIRA									OBJETO: H00 - 15 PROJETO DE DRENAGEM	
REVISÕES				DOCUMENTOS DE REFERÊNCIA		RESP.TEC	ENGª FÁBIA R. P. ELEUTÉRIO DE OLIVEIRA										ESCALA: 1:1000 ART: 1720254412517	

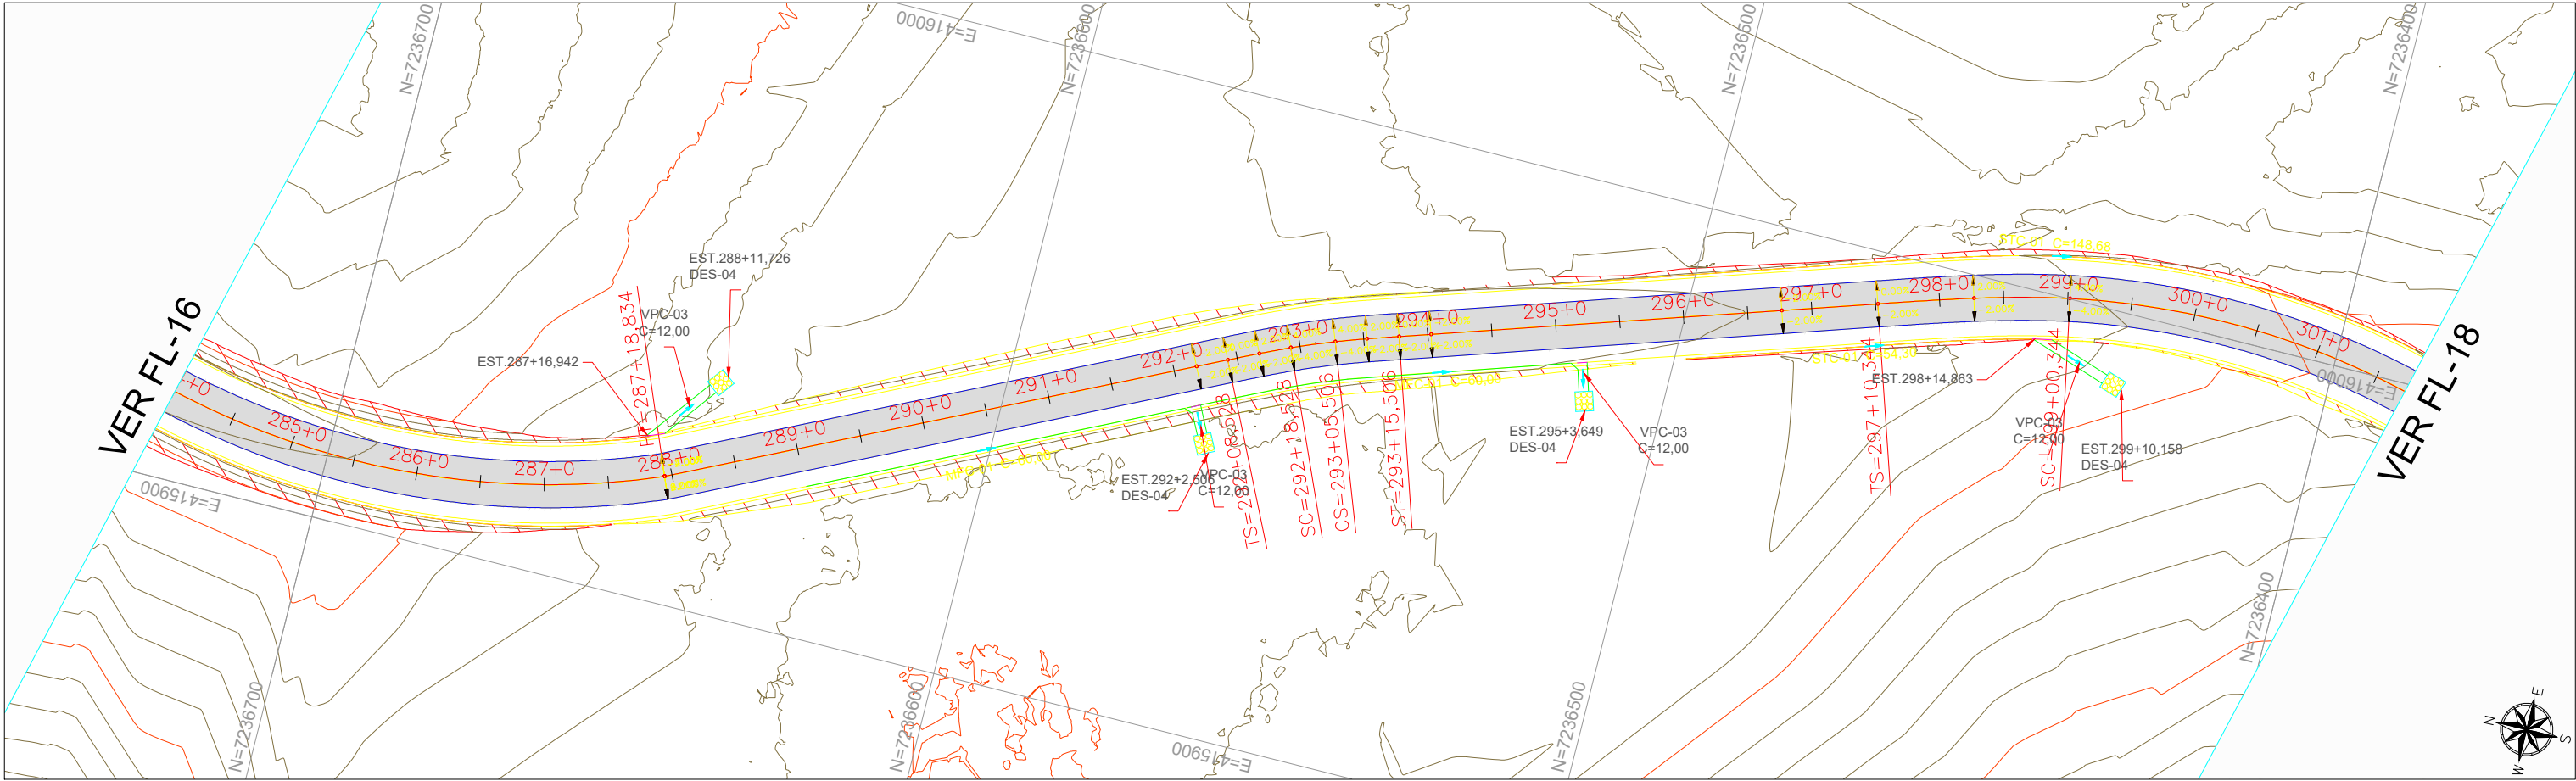

PERFIL LONGITUDINAL Eixo- ESTRADA PIQUIRI ESC. V.: 1:500

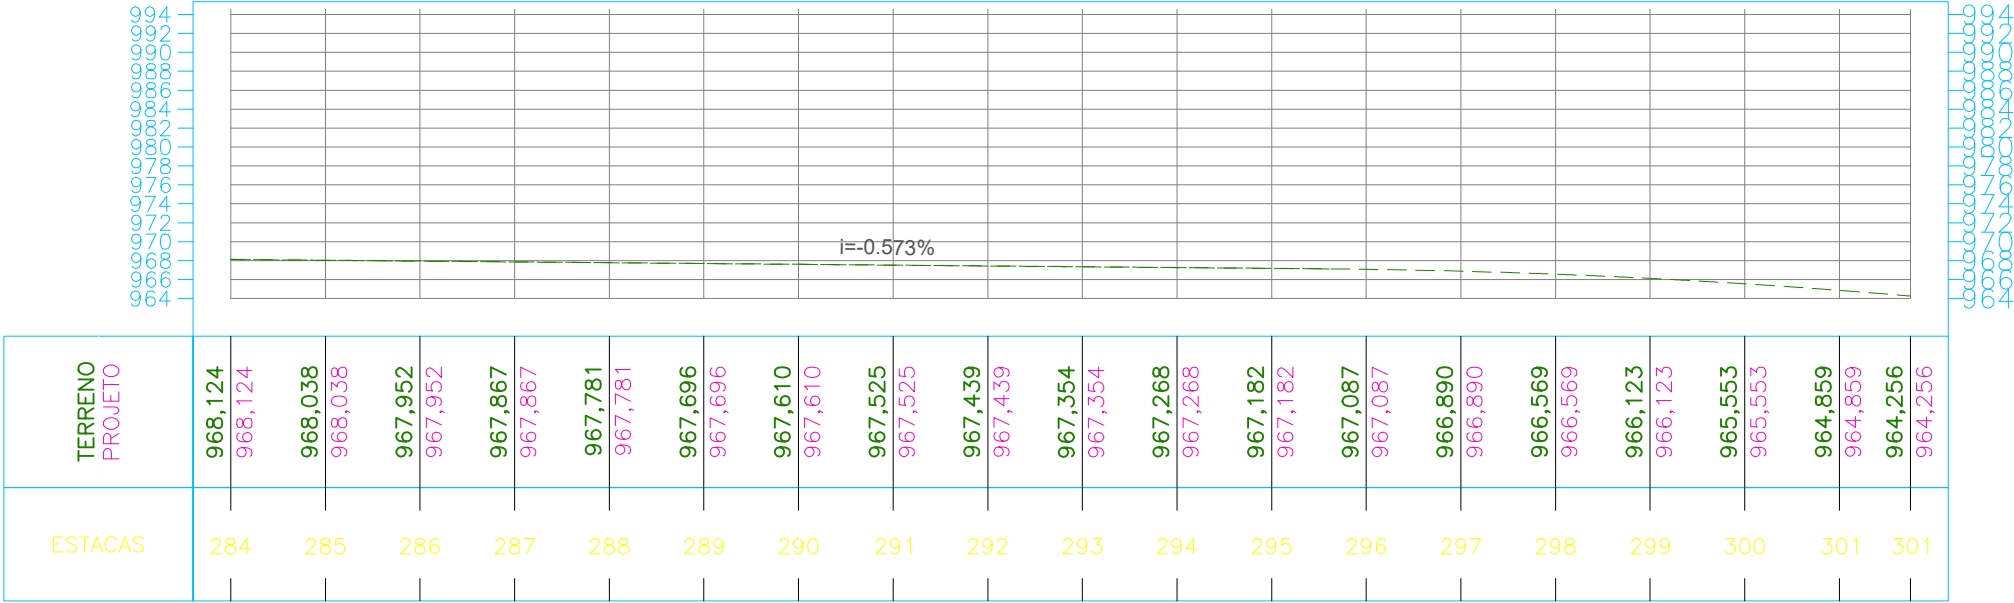

						Integração Engenharia e Assessoria Ltda	INTEGRAÇÃO ENGENHARIA E ACESSORIA LTDA RUA MAJOR TUCUNDUVA 284 - CENTRO TEJUPÁ/SP (14) 996312410 WTS	ARTICULAÇÃO 16 17 18	Programa Estradas da Integração	PARANÁ GOVERNO DO ESTADO SECRETARIA DA AGRICULTURA E DO ABASTECIMENTO	ESTA FOLHA É PROPRIEDADE DA PREFEITURA DE SANTA MARIA DO OESTE DO ESTADO DO PARANÁ E SEU CONTEÚDO NÃO PODE SER COPIADO OU REVELADO A TERCEIROS. A LIBERAÇÃO OU A APROVAÇÃO DESTA DOCUMENTO NÃO EXIME A DETALHISTA DE SUA RESPONSABILIDADE SOBRE O MESMO.	PREFEITURA MUNICIPAL DE SANTA MARIA DO OESTE CNPJ: 95.684.544/0001-26 - pmsantamaria.adm@gmail.com RUA JOSÉ DE FRANÇA PEREIRA, CENTRO, Nº 10 - CEP.: 85.230-000 - FONE/FAX: (042) 3644-1238
						EQ.	ARQ.ª LAVÍNIA ELEUTÉRIO DE OLIVEIRA	VERIFICAÇÃO			APROVAÇÃO	EMPREENHIMENTO: PAVIMENTAÇÃO EM CBUQ
						EQ.	ENGº KELVIN JOSÉ DE FREITAS					TRECHO: ESTRADA PIQUIRI - SAÍDA PARA AV JOSÉ DE FRANÇA PEREIRA
						EQ.	ENGº MARCOS VINÍCIOS ELEUTÉRIO					ESTACA: 284+0,00 ATÉ 301+15,00
NºDISCRIMINAÇÃO	DATA	EMITENTE	VERIFICAÇÃO	APROVAÇÃO	CÓDIGO	OBJETO	EQ.	ENGº LEONARDO ELEUTÉRIO DE OLIVEIRA				OBJETO: H00 - 15 PROJETO DE DRENAGEM
REVISÕES					DOCUMENTOS DE REFERÊNCIA	RESP.TEC	ENGº FÁBIA R. P. ELEUTÉRIO DE OLIVEIRA					ESCALA: 1:1000 ART: 1720254412517


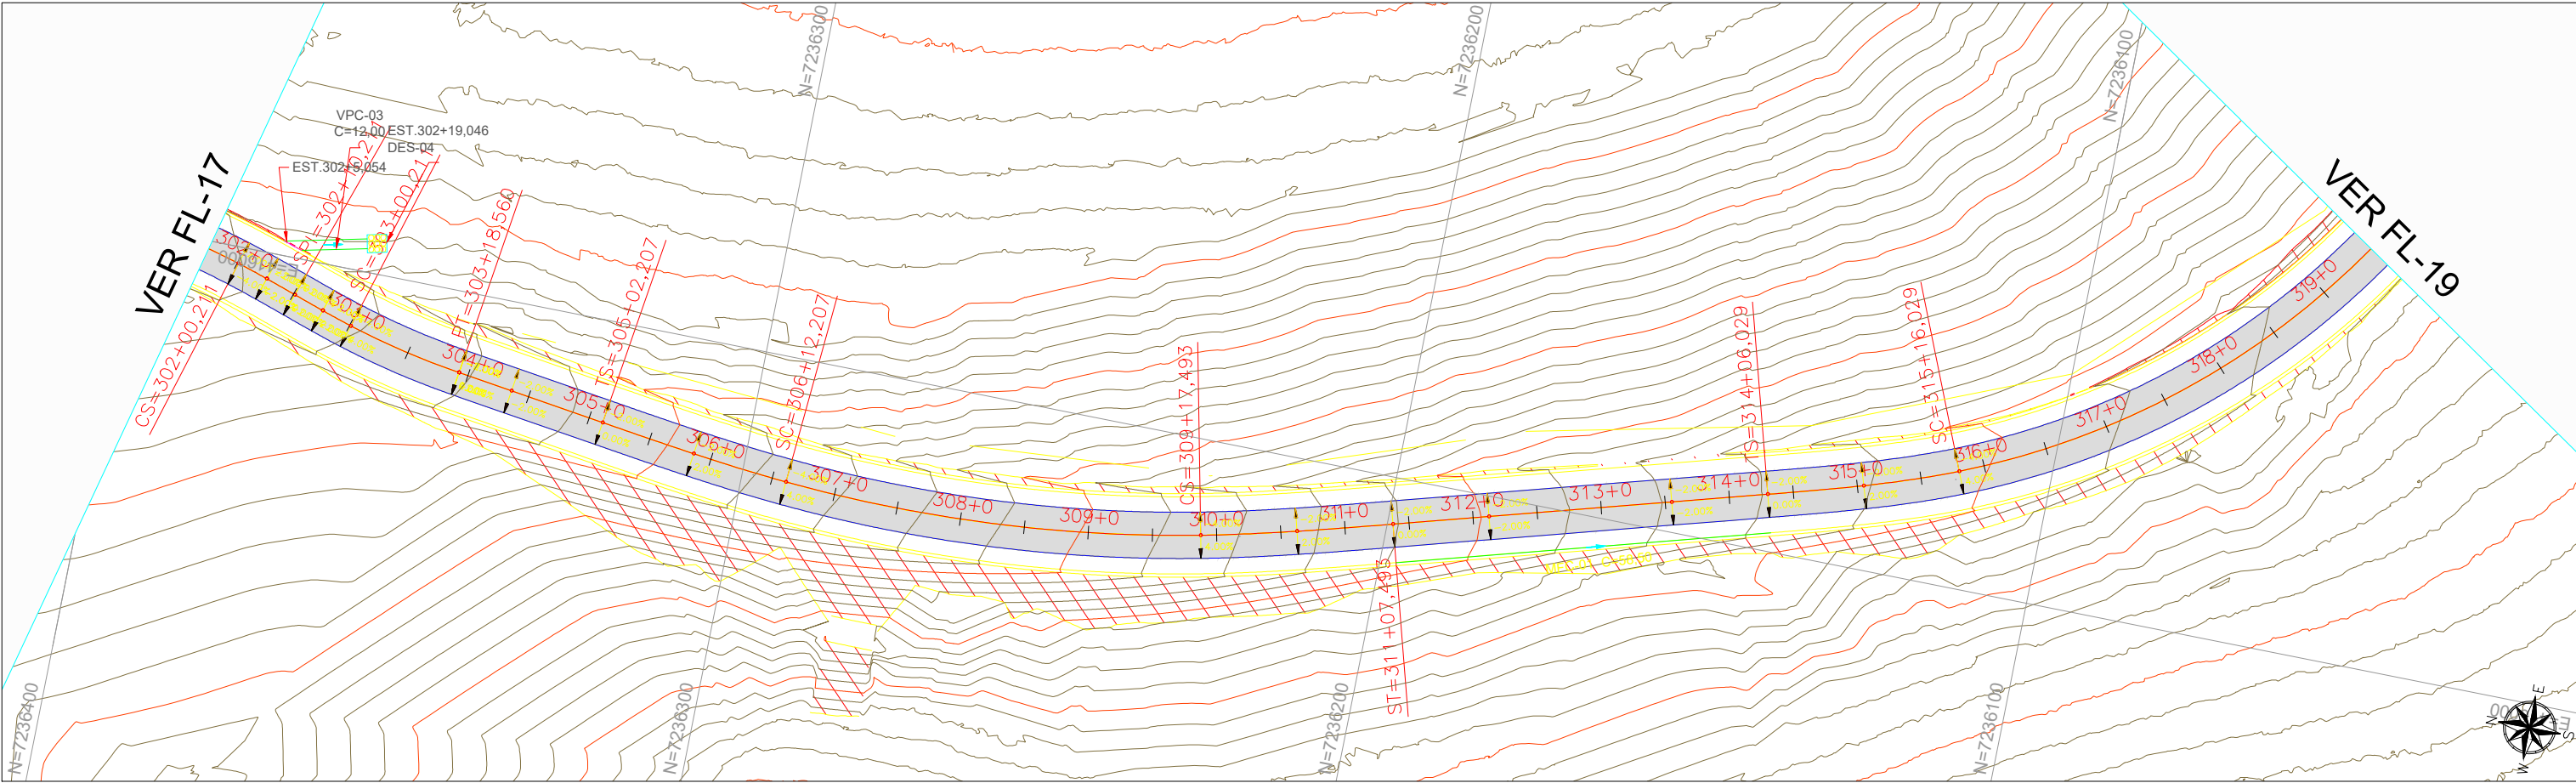


PERFIL LONGITUDINAL Eixo- ESTRADA PIQUIRI ESC. V.: 1:500




TERRENO PROJETO	964,256	964,256	964,039	964,039	963,095	963,095	962,027	962,027	960,835	960,835	959,518	959,518	958,076	958,076	956,511	956,511	954,897	954,897	953,282	953,282	951,667	951,667	950,094	950,094	948,645	948,645	947,321	947,321	946,123	946,123	945,051	945,051	944,104	944,104	943,284	943,284	942,579	942,579	942,238	942,238
ESTACAS	301	302			303		304		305		306		307		308		309		310		311		312		313		314		315		316		317		318		319		319	


							INTEGRAÇÃO ENGENHARIA E ACESSORIA LTDA RUA MAJOR TUCUNDUVA 264 - CENTRO TEJUPÁ/SP (14) 996312410 WTS	ARTICULAÇÃO 17 18 19			ESTA FOLHA É PROPRIEDADE DA PREFEITURA DE SANTA MARIA DO OESTE DO ESTADO DO PARANÁ E SEU CONTEÚDO NÃO PODE SER COPIADO OU REVELADO A TERCEIROS. A LIBERAÇÃO OU A APROVAÇÃO DESTES DOCUMENTOS NÃO EXIME A DETALHISTA DE SUA RESPONSABILIDADE SOBRE O MESMO.		PREFEITURA MUNICIPAL DE SANTA MARIA DO OESTE CNPJ: 95.684.544/0001-26 - pmsantamaria.adm@gmail.com RUA JOSÉ DE FRANÇA PEREIRA, CENTRO, Nº 10 - CEP.: 85.230-000 - FONE/FAX: (042) 3644-1238
						EQ.	ARQ.ª LAVÍNIA ELEUTÉRIO DE OLIVEIRA	VERIFICAÇÃO				APROVAÇÃO	EMPREENDIMENTO: PAVIMENTAÇÃO EM CBUQ
						EQ.	ENG.º KELVIN JOSÉ DE FREITAS						TRECHO: ESTRADA PIQUIRI - SAÍDA PARA AV JOSÉ DE FRANÇA PEREIRA
						EQ.	ENG.º MARCOS VINÍCIOS ELEUTÉRIO						ESTACA: 301+15,00 ATÉ 319+10,00
NºDISCRIMINAÇÃO	DATA	EMITENTE	VERIFICAÇÃO	APROVAÇÃO	CÓDIGO	OBJETO	EQ.	ENG.º LEONARDO ELEUTÉRIO DE OLIVEIRA					OBJETO: H00 - 15 PROJETO DE DRENAGEM
REVISÕES					DOCUMENTOS DE REFERÊNCIA			RESP.TEC	ENG.º FÁBIA R. P. ELEUTÉRIO DE OLIVEIRA				ESCALA: 1:1000 ART: 1720254412517

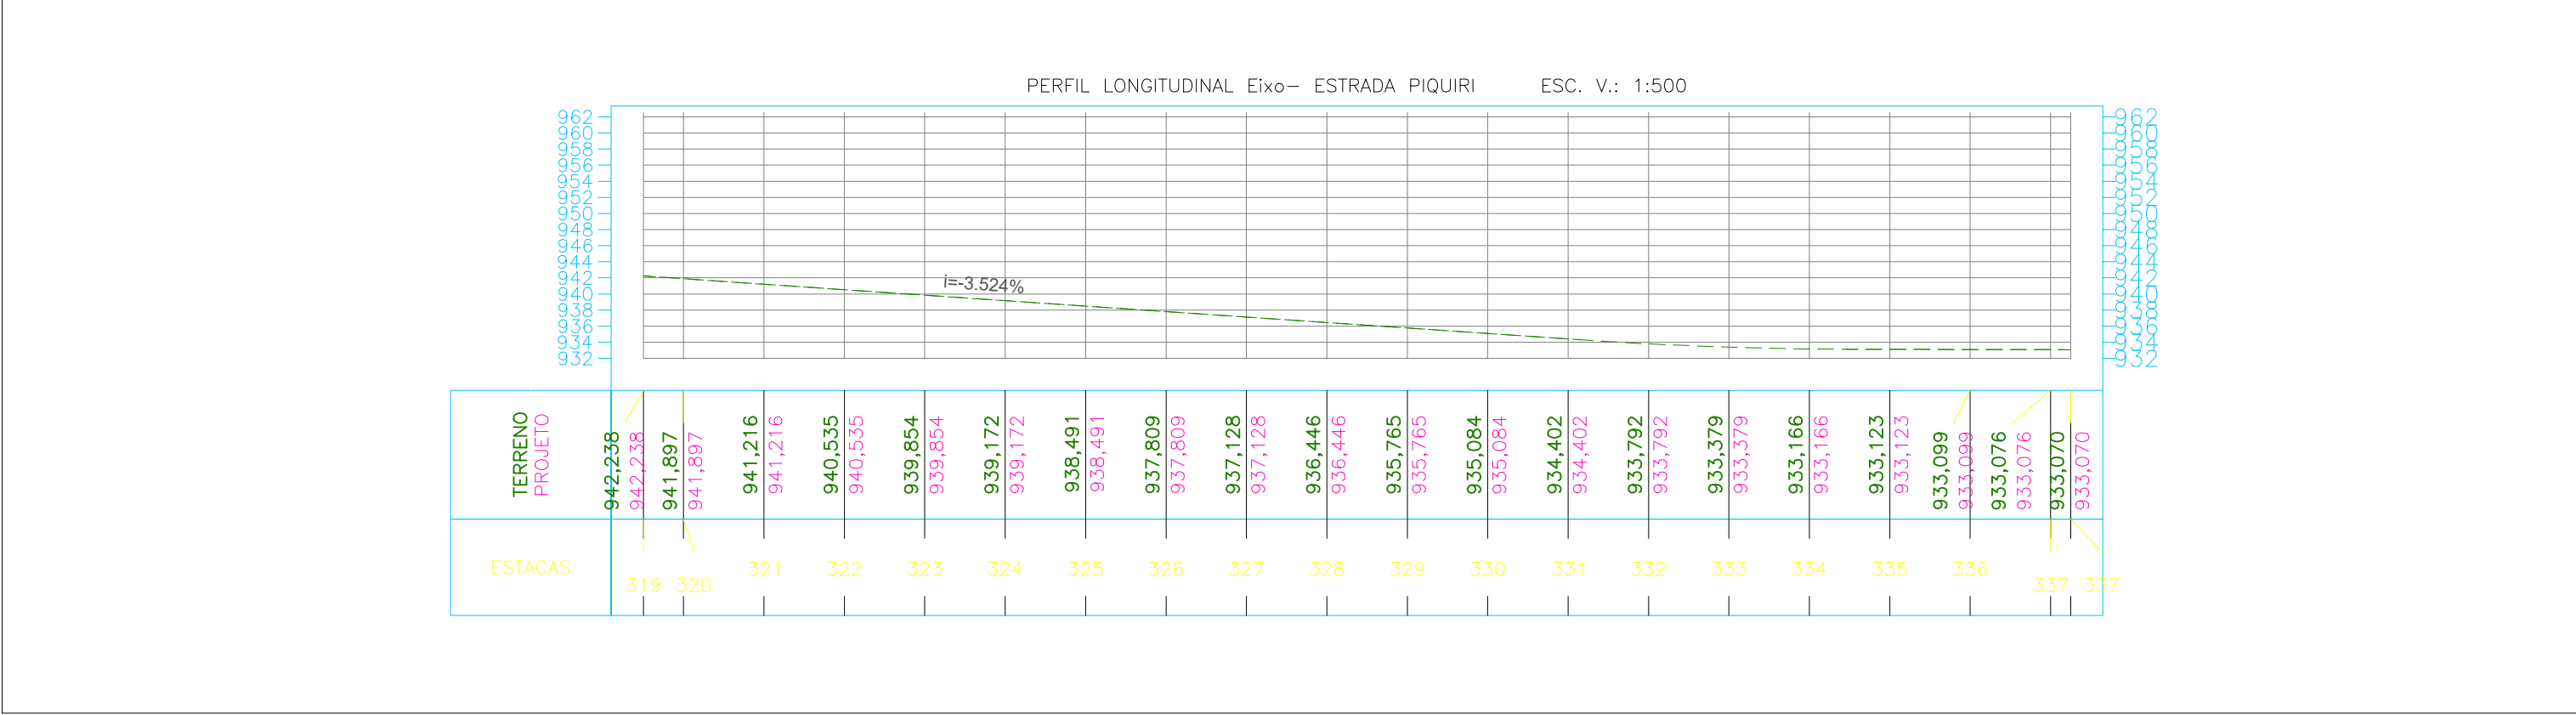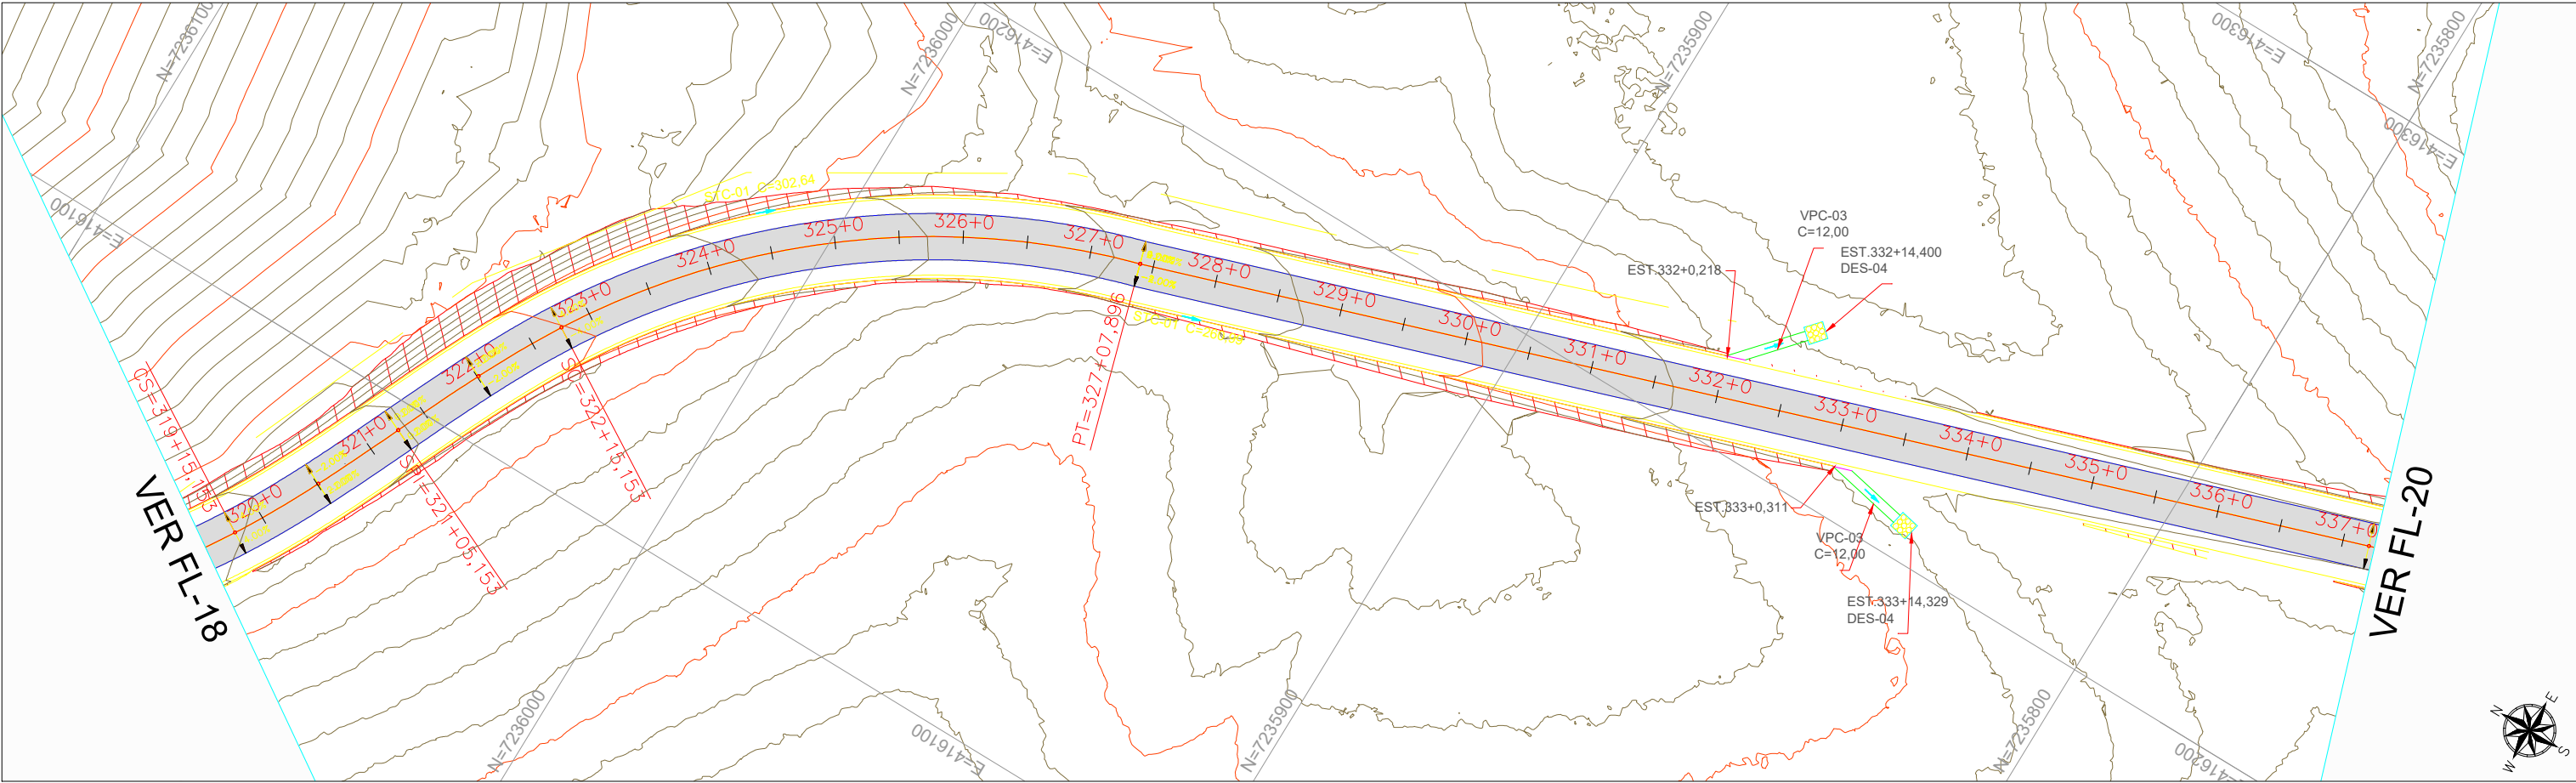

								INTEGRAÇÃO ENGENHARIA E ASSESSORIA LTDA RUA MAJOR TUCUNDUVA 284 - CENTRO TEJUPÁ/SP (14) 996312410 WTS	ARTICULAÇÃO 18 19 20			ESTA FOLHA É PROPRIEDADE DA PREFEITURA DE SANTA MARIA DO OESTE DO ESTADO DO PARANÁ E SEU CONTEÚDO NÃO PODE SER COPIADO OU REVELADO A TERCEIROS. A LIBERAÇÃO OU A APROVAÇÃO DESTES DOCUMENTOS NÃO EXIME A DETALHISTA DE SUA RESPONSABILIDADE SOBRE O MESMO.	 PREFEITURA MUNICIPAL DE SANTA MARIA DO OESTE CNPJ: 95.684.544/0001-26 - pmsantamaria.adm@gmail.com RUA JOSÉ DE FRANÇA PEREIRA, CENTRO, Nº 10 - CEP.: 85.230-000 - FONE/FAX: (042) 3644-1238	
						EQ.	ARQ.ª LAVÍNIA ELEUTÉRIO DE OLIVEIRA		VERIFICAÇÃO				APROVAÇÃO	EMPREENHIMENTO: PAVIMENTAÇÃO EM CBUQ
						EQ.	ENGº KELVIN JOSÉ DE FREITAS							TRECHO: ESTRADA PIQUIRI - SAÍDA PARA AV JOSÉ DE FRANÇA PEREIRA
						EQ.	ENGº MARCOS VINÍCIOS ELEUTÉRIO							ESTACA: 319+10,00 ATÉ 337+5,00
NºDISCRIMINAÇÃO	DATA	EMITENTE	VERIFICAÇÃO	APROVAÇÃO	CÓDIGO	OBJETO	EQ.	ENGº LEONARDO ELEUTÉRIO DE OLIVEIRA						OBJETO: H00 - 15 PROJETO DE DRENAGEM
REVISÕES					DOCUMENTOS DE REFERÊNCIA		RESP.TEC	ENGª FÁBIA R. P. ELEUTÉRIO DE OLIVEIRA						ESCALA: 1:1000 ART: 1720254412517

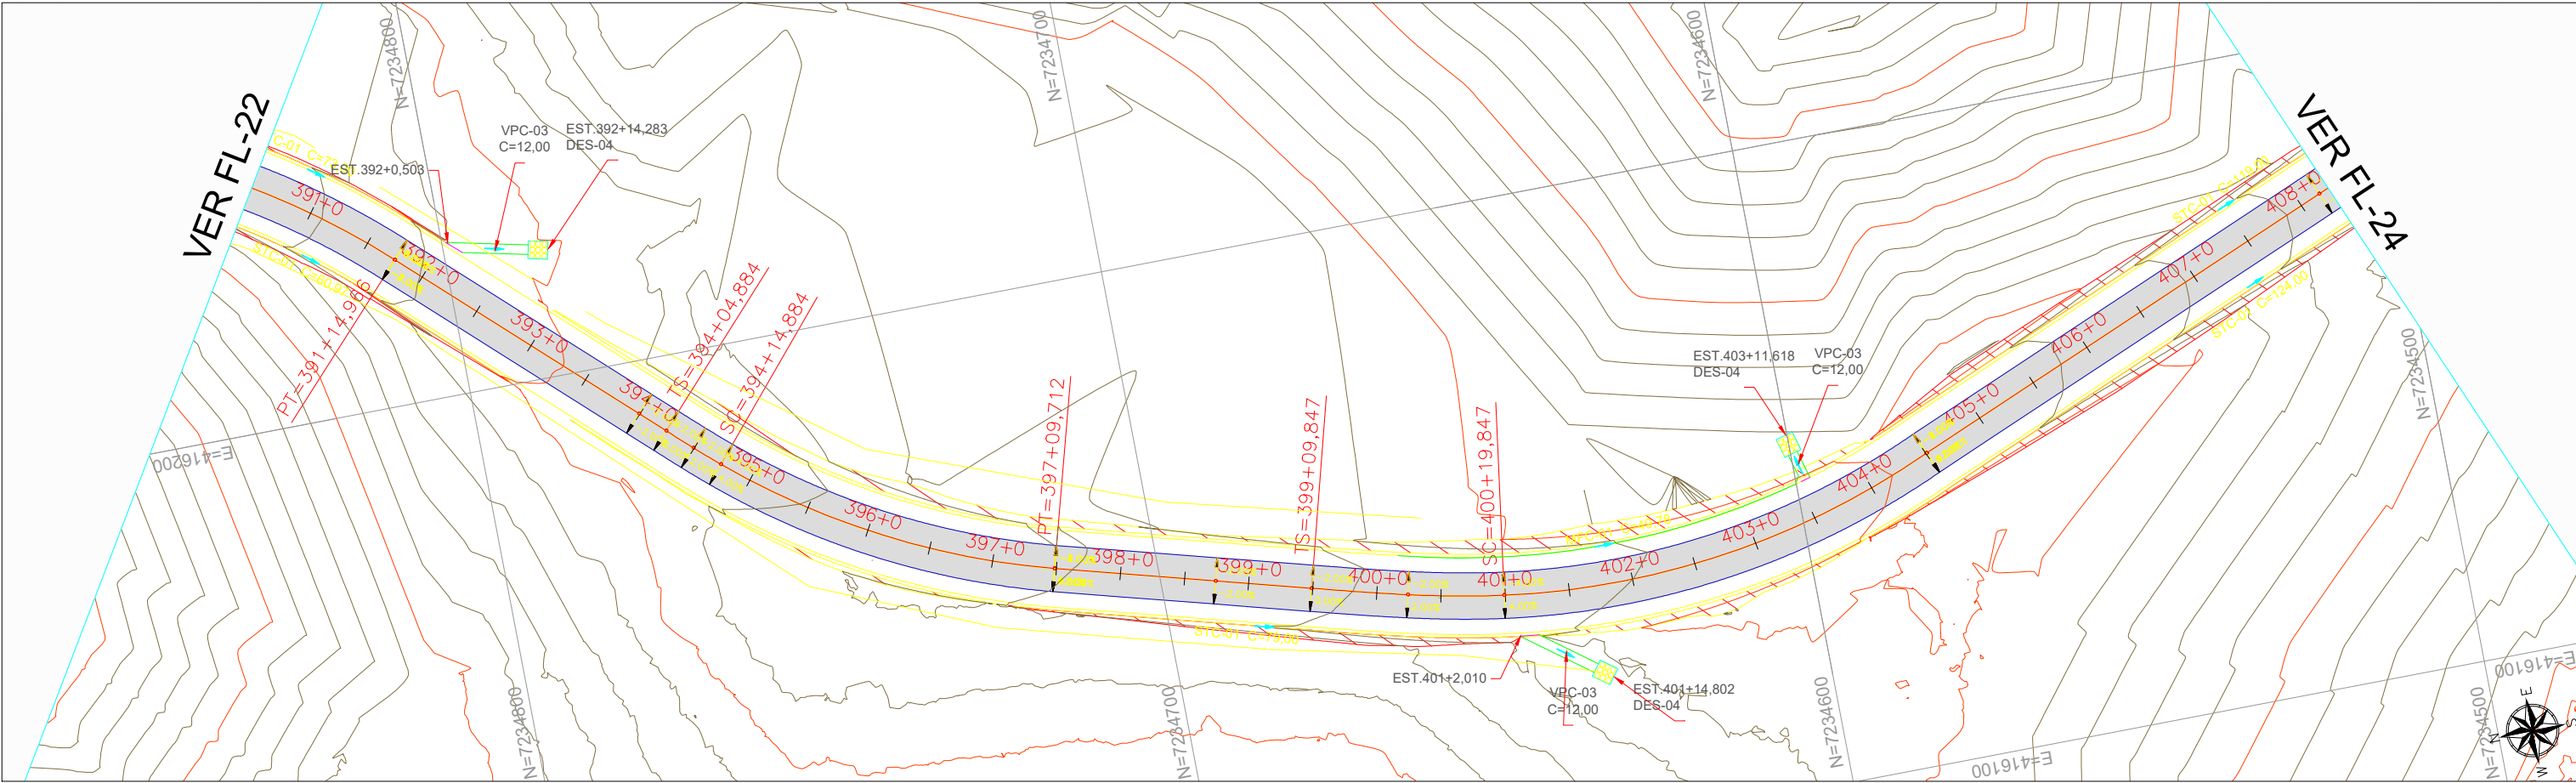


PERFIL LONGITUDINAL Eixo- ESTRADA PIQUIRI ESC. V.: 1:500

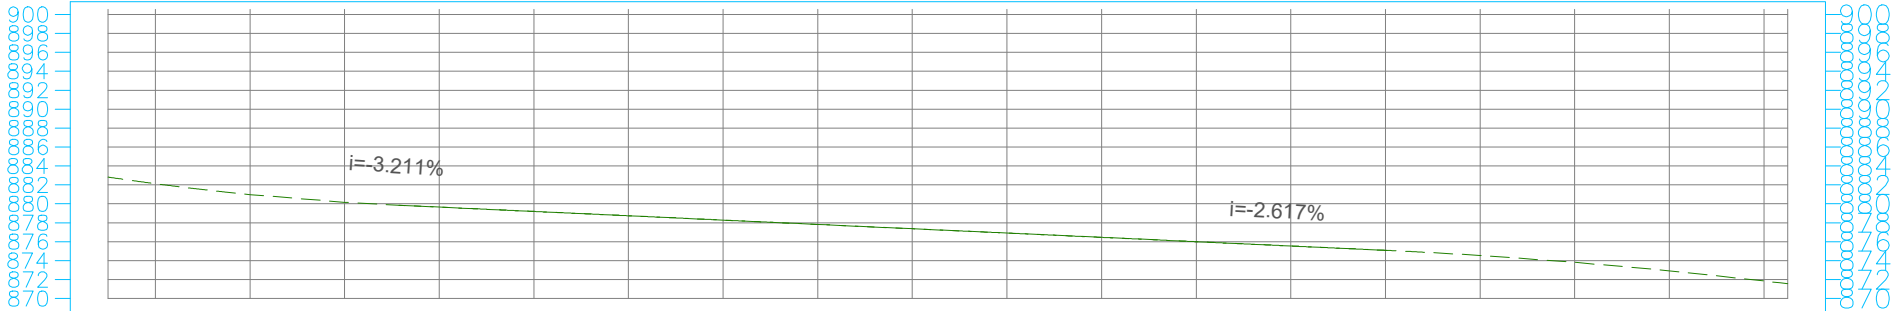


TERRENO PROJETO	882,827	882,827	882,127	882,127	880,979	880,979	880,164	880,164	879,653	879,653	879,197	879,197	878,740	878,740	878,283	878,283	877,827	877,827	877,371	877,371	876,914	876,914	876,458	876,458	876,001	876,001	875,545	875,545	875,088	875,088	874,546	874,546	873,827	873,827	872,930	872,930	871,856	871,856	871,558	871,558
ESTACAS	390	391			392		393		394		395		396		397		398		399		400		401		402		403		404		405		406		407		408		409	



							INTEGRAÇÃO ENGENHARIA E ACESSORIA LTDA RUA MAJOR TUCUNDUVA 284 - CENTRO TEJUPÁ/SP (14) 996312410 WTS	ARTICULAÇÃO 22 23 24			ESTA FOLHA É PROPRIEDADE DA PREFEITURA DE SANTA MARIA DO OESTE DO ESTADO DO PARANÁ E SEU CONTEÚDO NÃO PODE SER COPIADO OU REVELADO A TERCEIROS. A LIBERAÇÃO OU A APROVAÇÃO DESTES DOCUMENTOS NÃO EXIME A DETALHISTA DE SUA RESPONSABILIDADE SOBRE O MESMO.		PREFEITURA MUNICIPAL DE SANTA MARIA DO OESTE CNPJ: 95.684.544/0001-26 - pmsantamaria.adm@gmail.com RUA JOSÉ DE FRANÇA PEREIRA, CENTRO, Nº 10 - CEP.: 85.230-000 - FONE/FAX: (042) 3644-1238
						EQ.	ARQ.ª LAVÍNIA ELEUTÉRIO DE OLIVEIRA	VERIFICAÇÃO				APROVAÇÃO	EMPREENHIMENTO: PAVIMENTAÇÃO EM CBUQ
						EQ.	ENG.º KELVIN JOSÉ DE FREITAS						TRECHO: ESTRADA PIQUIRI - SAÍDA PARA AV JOSÉ DE FRANÇA PEREIRA
						EQ.	ENG.º MARCOS VINÍCIOS ELEUTÉRIO						ESTACA: 390+10,00 ATÉ 408+5,00
NºDISCRIMINAÇÃO	DATA	EMITENTE	VERIFICAÇÃO	APROVAÇÃO	CÓDIGO	OBJETO	EQ.	ENG.º LEONARDO ELEUTÉRIO DE OLIVEIRA					OBJETO: H00 - 15 PROJETO DE DRENAGEM
REVISÕES					DOCUMENTOS DE REFERÊNCIA			RESP.TEC	ENG.ª FÁBIA R. P. ELEUTÉRIO DE OLIVEIRA				ESCALA: 1:1000 ART: 1720254412517

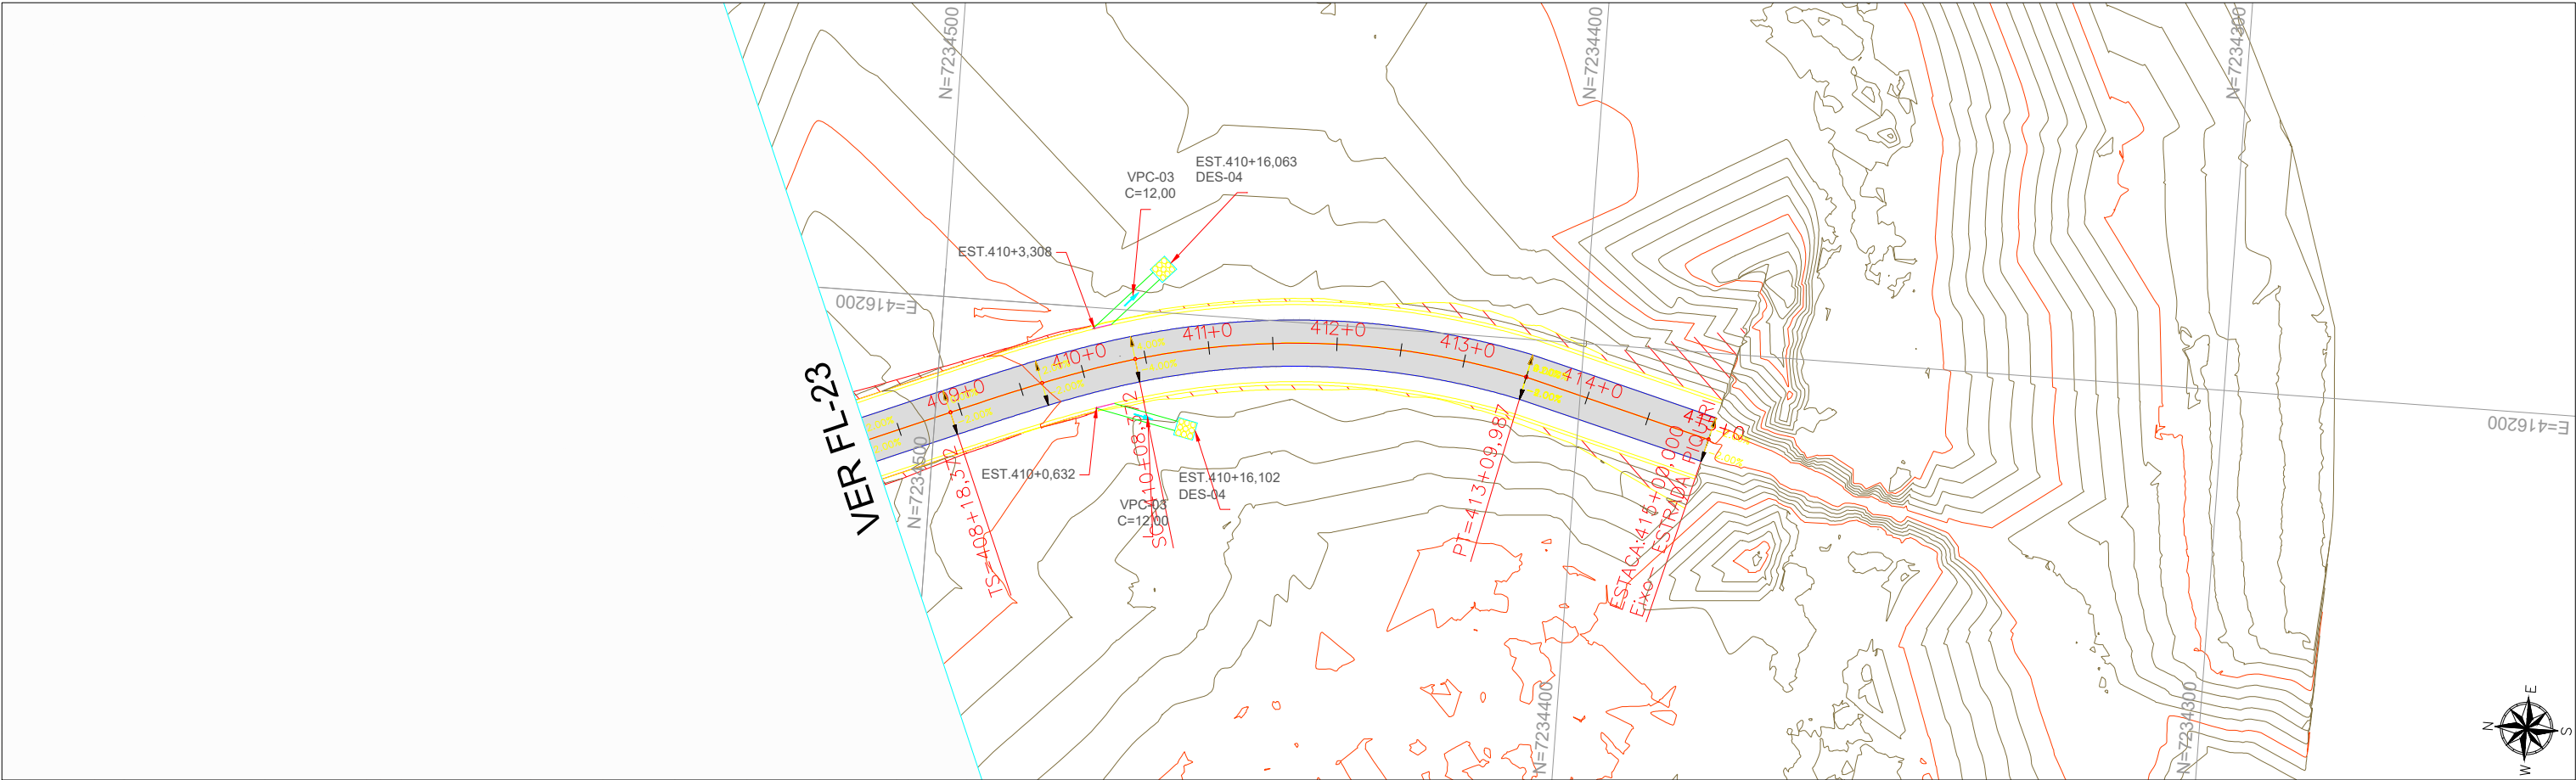


PERFIL LONGITUDINAL Eixo- ESTRADA PIQUIRI ESC. V.: 1:500

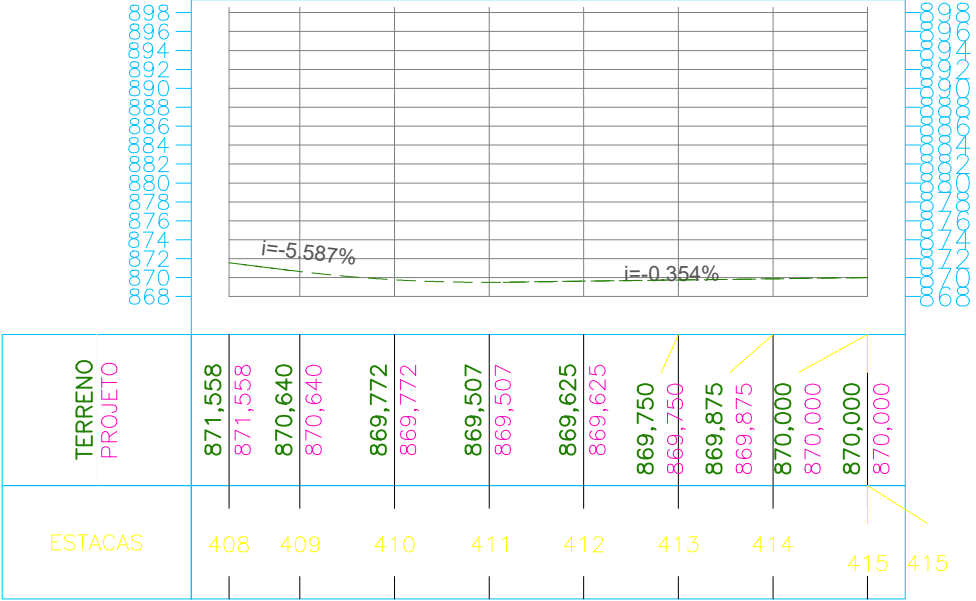





						INTEGRAÇÃO engenharia e assessoria ltda Projeto com Responsabilidade INTEGRAÇÃO ENGENHARIA E ACESSORIA LTDA RUA MAJOR TUCUNDUVA 284 - CENTRO TEJUPÁ/SP (14) 996312410 WTS	ARTICULAÇÃO	25	Programa Estradas da Integração	PARANÁ GOVERNO DO ESTADO SECRETARIA DA AGRICULTURA E DO ABASTECIMENTO	ESTA FOLHA É PROPRIEDADE DA PREFEITURA DE SANTA MARIA DO OESTE DO ESTADO DO PARANÁ E SEU CONTEÚDO NÃO PODE SER COPIADO OU REVELADO A TERCEIROS. A LIBERAÇÃO OU A APROVAÇÃO DESTES DOCUMENTOS NÃO EXIME A DETALHISTA DE SUA RESPONSABILIDADE SOBRE O MESMO.	PREFEITURA MUNICIPAL DE SANTA MARIA DO OESTE CNPJ: 95.684.544/0001-26 - pmsantamaria.adm@gmail.com RUA JOSÉ DE FRANÇA PEREIRA, CENTRO, Nº 10 - CEP.: 85.230-000 - FONE/FAX: (042) 3644-1238
						EQ.	ARQ.ª LAVÍNIA ELEUTÉRIO DE OLIVEIRA	VERIFICAÇÃO			APROVAÇÃO	EMPREENHIMENTO: PAVIMENTAÇÃO EM CBUQ
						EQ.	ENG.º KELVIN JOSÉ DE FREITAS					TRECHO: ESTRADA PIQUIRI - SAÍDA PARA AV JOSÉ DE FRANÇA PEREIRA
						EQ.	ENG.º MARCOS VINÍCIOS ELEUTÉRIO					ESTACA: 408+5,00 ATÉ 415+0,00
NºDISCRIMINAÇÃO	DATA	EMITENTE	VERIFICAÇÃO	APROVAÇÃO	CÓDIGO	OBJETO	EQ.	ENG.º LEONARDO ELEUTÉRIO DE OLIVEIRA				OBJETO: H00 - 15 PROJETO DE DRENAGEM
REVISÕES					DOCUMENTOS DE REFERÊNCIA			RESP.TEC	ENG.ª FÁBIA R. P. ELEUTÉRIO DE OLIVEIRA			ESCALA: 1:1000 ART: 1720254412517

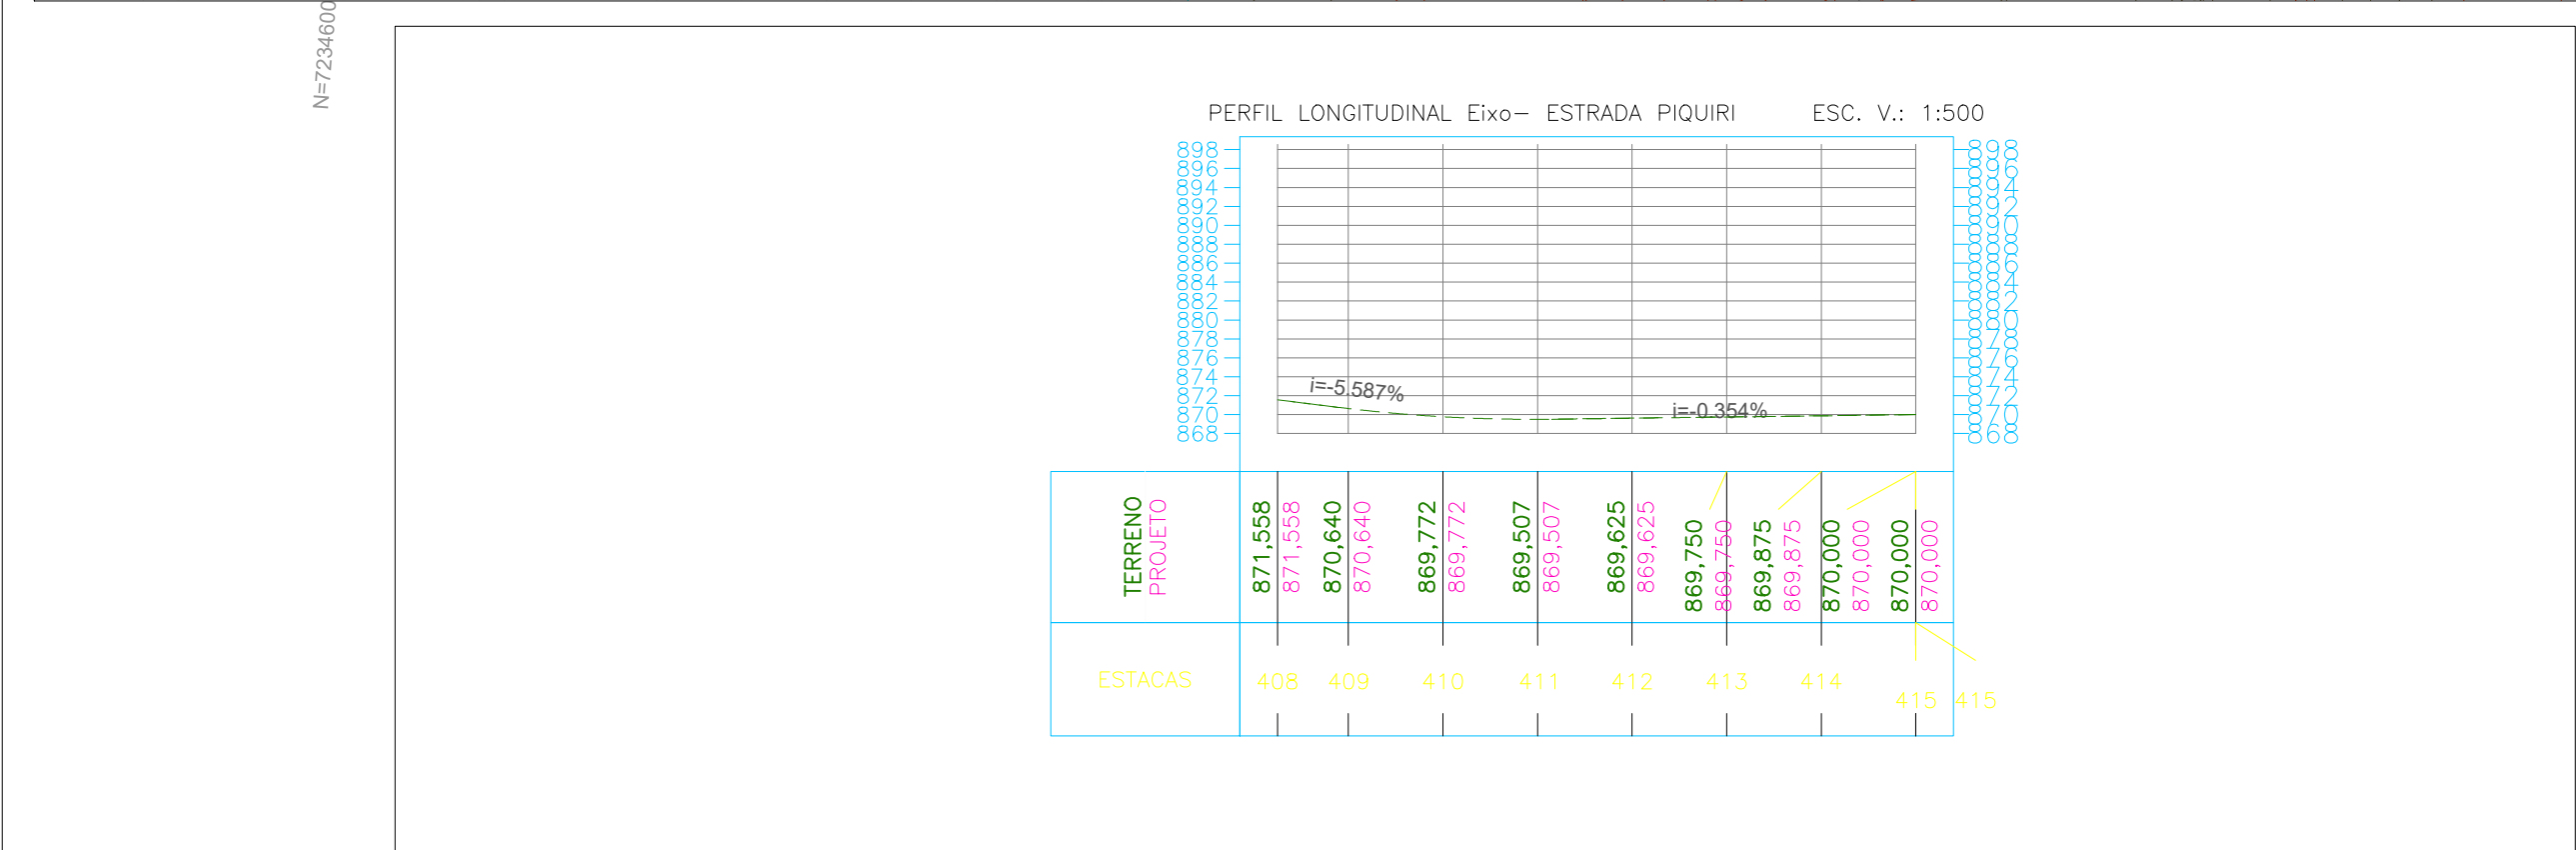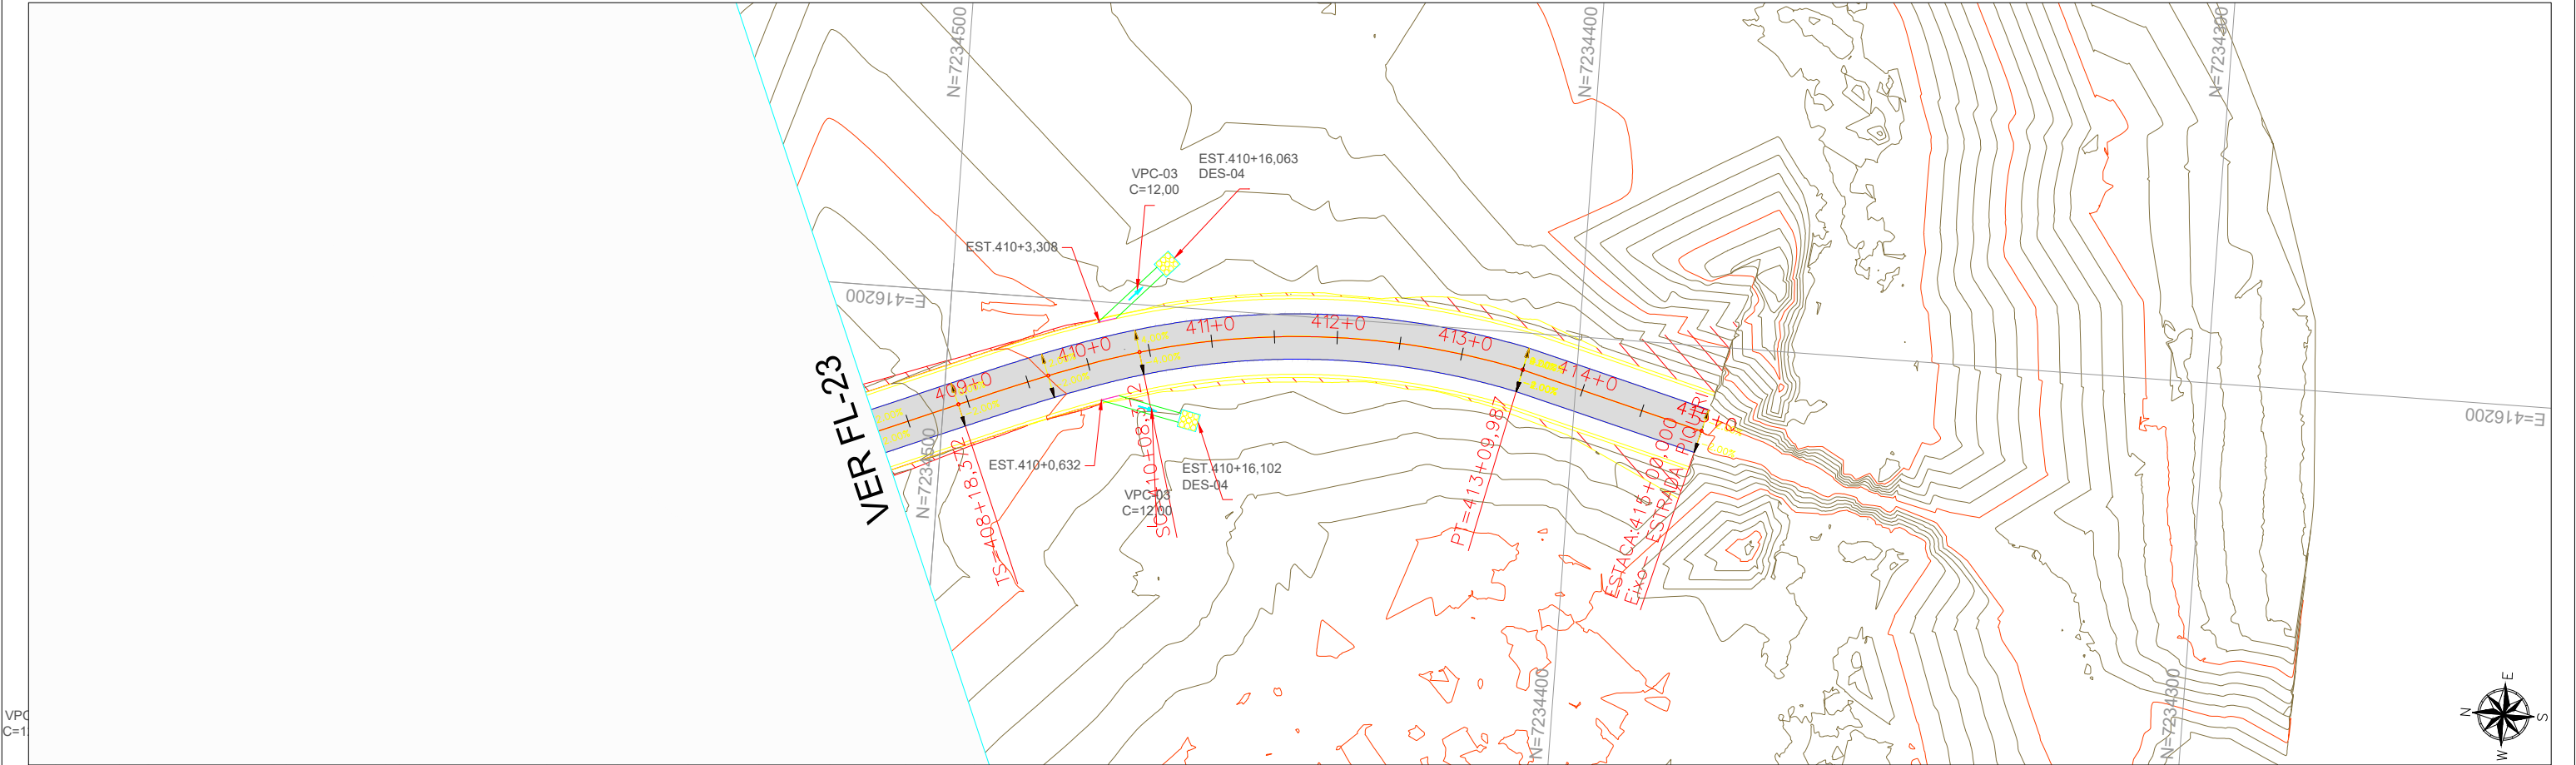


							 INTEGRAÇÃO ENGENHARIA E ACESSORIA LTDA RUA MAJOR TUCUNDUVA 264 - CENTRO TEJUPÁ/SP (14) 996312410 WTS	ARTICULAÇÃO 23 24	 Programa Estradas da Integração	 PARANÁ GOVERNO DO ESTADO SECRETARIA DA AGRICULTURA E DO ABASTECIMENTO	ESTA FOLHA É PROPRIEDADE DA PREFEITURA DE SANTA MARIA DO OESTE DO ESTADO DO PARANÁ E SEU CONTEÚDO NÃO PODE SER COPIADO OU REVELADO A TERCEIROS. A LIBERAÇÃO OU A APROVAÇÃO DESTA DOCUMENTO NÃO EXIME A DETALHISTA DE SUA RESPONSABILIDADE SOBRE O MESMO.	 PREFEITURA MUNICIPAL DE SANTA MARIA DO OESTE CNPJ: 95.684.544/0001-26 - pmsantamaria.adm@gmail.com RUA JOSÉ DE FRANÇA PEREIRA, CENTRO, Nº 10 - CEP.: 85.230-000 - FONE/FAX: (042) 3644-1238	
							EQ.	ARQ.ª LAVÍNIA ELEUTÉRIO DE OLIVEIRA	VERIFICAÇÃO			APROVAÇÃO	EMPREENHIMENTO: PAVIMENTAÇÃO EM CBUQ
							EQ.	ENGº KELVIN JOSÉ DE FREITAS					TRECHO: ESTRADA PIQUIRI - SAÍDA PARA AV JOSÉ DE FRANÇA PEREIRA
							EQ.	ENGº MARCOS VINÍCIOS ELEUTÉRIO					ESTACA: 408+5,00 ATÉ 415+0,00
NºDISCRIMINAÇÃO	DATA	EMITENTE	VERIFICAÇÃO	APROVAÇÃO	CÓDIGO	OBJETO	EQ.	ENGº LEONARDO ELEUTÉRIO DE OLIVEIRA					OBJETO: H00 - 15 PROJETO DE DRENAGEM
REVISÕES					DOCUMENTOS DE REFERÊNCIA		RESP.TEC	ENGª FÁBIA R. P. ELEUTÉRIO DE OLIVEIRA					ESCALA: 1:1000 ART: 1720254412517

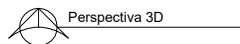

Consumos médios *		Método executivo s	
		Convencional	Extrusão
Escavação	ms/m	0,3976	0,3976
Apiloamento	ms/m	1,7411	1,7411
Compactação	ms/m	0,3976	0,3976
Concreto fck ≥ 20 MPa	ms/m	0,1276	0,1276
Guia de madeira	ms/m	0,8706	-
Argamassa de cimento e areia s	ms/m	0,0001	-
Grana	ms/m	1,7411	1,7411

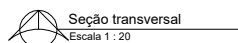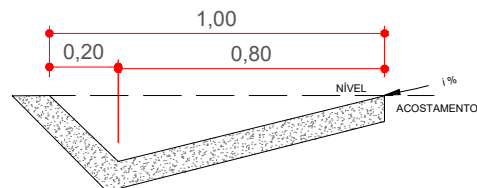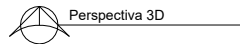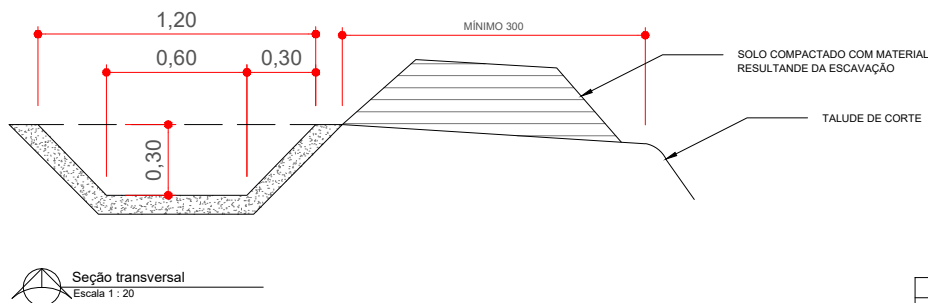


Consumos médios 3		Método executivo 4	
		Convencional	Extrusão
Escavação	m³/m	0,1946	0,1946
Apiloamento	m³/m	1,2581	m³/m
Concreto fck ≥ 20 MPa	m³/m	0,0946	m³/m
Guia de madeira	m³/m	0,6291	-
Argamassa de cimento e areia 5 e 6	m³/m	0,0001	-

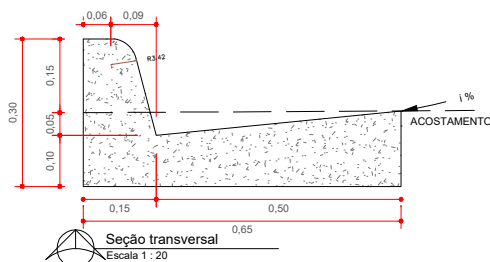

Consumos médios 3		Método executivo 4		
		Convencional	Extrusão	Pré-moldado
Escavação	m³/m	0,0975	0,0975	0,0975
Concreto fck ≥ 20 MPa	m³/m	0,1025	0,1025	0,1025
Fôrma	m³/m	0,7356	-	-
Argamassa de cimento e areia 5 e 6	m³/m	0,0001	-	0,0010



Consumos médios 3										
Dispositivo	Adaptável em	Comprimento (cm)	L1 (cm)	L2 (cm)	Escavação (m³/un)	Apiloamento (m³/un)	Pedra de mão (m³/un)	Fôrma (m³/un)	Concreto fck ≥ 20 MPa (m³/un)	
									Fixação das pedras de mão	Laje e paredes
DES 160-480	VPCC 160-30	320	160	480	2,2890	11,4450	0,8427	6,9276	0,6244	1,0119
DES 150-450	STC 150-30 STC 150-32	300	150	450	1,9928	9,9638	0,7277	6,5310	0,5404	0,8960
DES 125-375	STC 125-25 STC 125-27	250	125	375	1,4110	7,0549	0,5075	5,4659	0,3766	0,6597
DES 120-360	VPCC 120-30	240	120	360	1,3348	6,6738	0,4757	5,2287	0,3572	0,6258
DES 108-324	STC 108-25	216	108	324	1,0725	5,3623	0,3765	4,7416	0,2834	0,5190
DES 100-300	STC 100-20 STC 100-21	200	100	300	0,9292	4,6458	0,3211	4,4007	0,2445	0,4584
DES 90-270	SZC 90-30	180	90	270	0,7939	3,9694	0,2756	3,9303	0,2068	0,3966
DES 88-264	STC 88-20	176	88	264	0,7334	3,6671	0,2537	3,8893	0,1885	0,3742
DES 80-240	STC 80-15 STC 80-17	160	80	240	0,6157	3,0786	0,2001	3,5483	0,1610	0,3225
DES 73-219	STC 73-15	146	73	219	0,5211	2,6056	0,1765	3,2499	0,1301	0,2803
DES 60-180	SZC 60-20	120	60	180	0,3856	1,9279	0,1228	2,6515	0,0968	0,2145

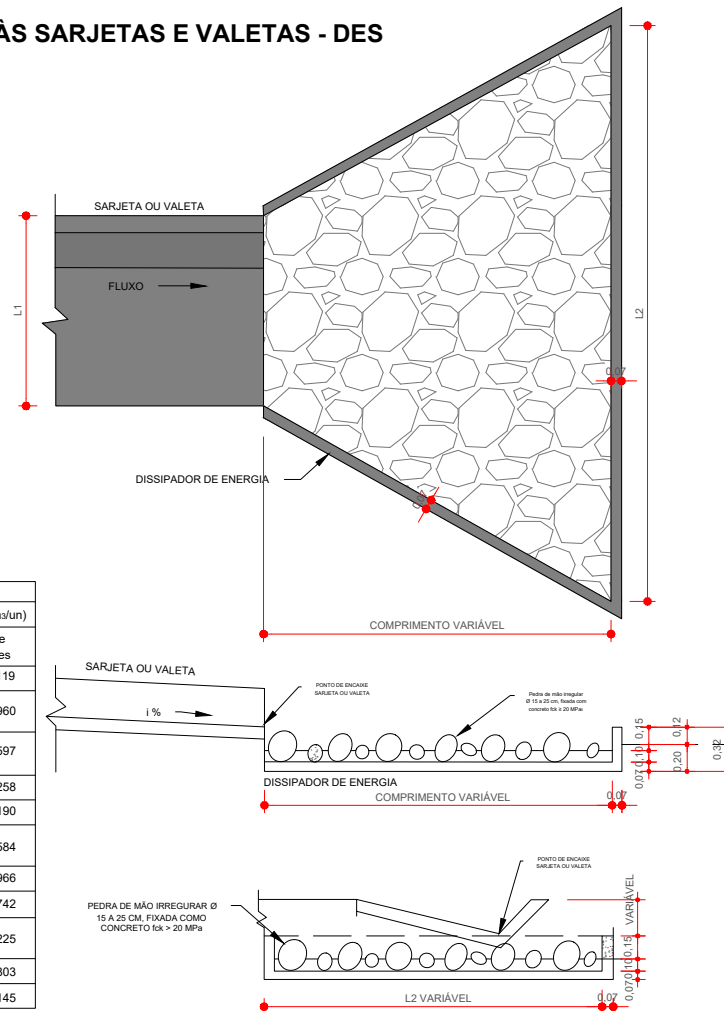

QUANTITATIVOS		
DESCRIÇÃO	QUANTIDADE	UNIDADE
VALETAS DE PROTEÇÃO DE CORTES EM CONCRETO - (VPC 03)	596	METROS LINEAR
SARJETAS TRIANGULARES DE CONCRETO - (STC 01)	10.195,18	METROS LINEAR
DISSIPADORES DE ENERGIA ADAPTÁVEIS ÀS SARJETAS E VALETAS - (DES)	55	UNITÁRIO
MEIOS-FIOS DE CONCRETO - MFC 01	520,67	METROS LINEAR

NOTA:

- 1 - Dimensões em metros (M);
- 2 - As valetas devem atender aos requisitos da norma DNIT 018-ES;
- 3 - Os consumos médios indicados correspondem aos quantitativos efetivos segundo a geometria dos dispositivos, considerando a seção linear;
- 4 - Os materiais escavados devem ser conformados em uma seção de solo energeticamente compactado;
- 5 - As valetas de concreto podem ser moldadas in loco pelo método convencional ou por extrusão (formas deslizantes);
- 6 - Executar juntas de dilatação em intervalos de 12 m, preenchidas com argamassa de cimento e areia, traço 1:3, espessura de 1 cm.
- 7 - As sarjetas devem atender aos requisitos da norma DNIT 018-ES;
- 8 - As sarjetas de concreto podem ser moldadas in loco pelo método convencional ou por extrusão (formas deslizantes);
- 9 - No desenho 1.4 são apresentadas as seções típicas para a execução das sarjetas triangulares em corte e em atterro;
- 10 - Executar juntas de dilatação em intervalos de 12 m, preenchidas com argamassa de cimento e areia, traço 1:3, espessura de 1 cm.
- 11 - Os dissipadores de energia devem atender aos requisitos da norma DNIT 022-ES;
- 12 - Os consumos médios indicados correspondem aos quantitativos efetivos segundo a geometria do dispositivo;
- 13 - A velocidade máxima admissível a montante do dissipador de energia é de 4,5 m/s;
- 14 - Concreto fck $\geq$ 20 MPa, para fixação das pedras de mão, espessura $\geq$ 10 cm;
- 15 - O ponto de encaixe indica a amarração aos detalhes apresentados para as sarjetas e valetas;
- 16 - A área do dissipador de energia deve ser preenchida com 60% de pedras de mão.

[illegible]