


Des.: Direitos autorais deste projeto constam nos termos do Art. 184 Cod. Penal

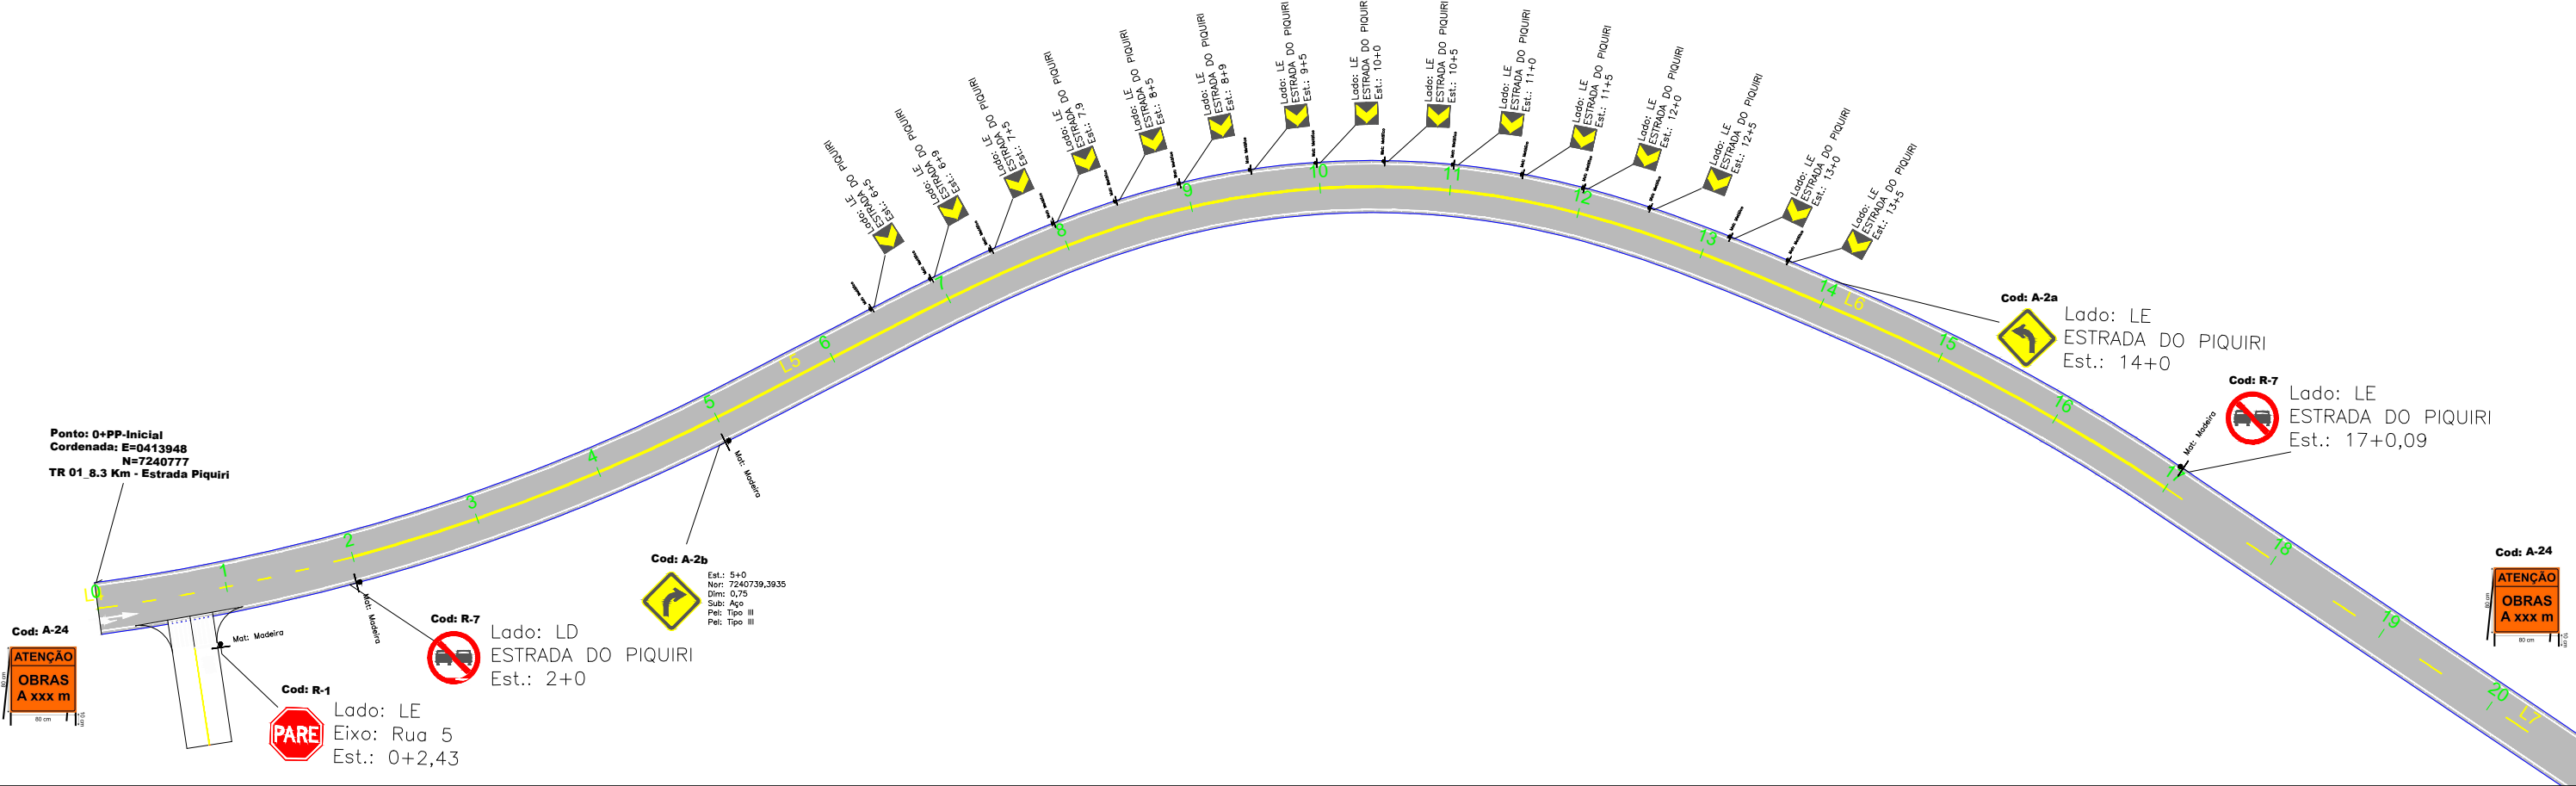

← SANTA MARIA DO OESTE

Subtrecho T-01: Santa Maria do Oeste/PR a Rio Piquiri - Campina do Simão/PR

CAMPINA DO SIMÃO →

NOTAS GERAIS:

SINALIZAÇÃO DE SEGURANÇA VIARIA

UNIDADES DE MEDIDAS EM METROS (M), EXETO ONDE INDICADO;

1.O PROJETO DE SINALIZAÇÃO VERTICAL E TODOS OS MATERIAIS UTILIZADOS, DEVEM ATENDER ÀS NORMAS DA ABNT E RECOMENDAÇÕES PREVISTAS NO MANUAL BRASILEIRO DE SINALIZAÇÃO DE TRÂNSITO (CONTRAN);

2.TODOS OS SINAIS DEVEM SER RETRORREFLETIVOS, EXCETO AS PARTES DE COR PRETA, SEMPRE OPACAS, QUE APARECERÃO POR CONTRASTE;

3.AS PLACAS DE REGULAMENTAÇÃO DEVERÃO TER FUNDO BRANCO REFLETIVO; ORLAS E TARJAS EM VERMELHO REFLETIVO;

4.AS PLACAS DE REGULAMENTAÇÃO DEVERÃO TER FUNDO BRANCO REFLETIVO; ORLAS E TARJAS EM VERMELHO REFLETIVO;



5.PARA TODAS AS PLACAS DE SINALIZAÇÃO, O TIPO DE PELÍCULA A SER UTILIZADA NA CONFEÇÃO DA PLACA DEVERIA SER DO TIPO, "GT+GT" "(GRAU TÉCNICO)".

OBSERVAÇÃO IMPORTANTE:


DEVEM SER SEGUIDO NA FASE EXECUTIVA A LEGISLAÇÃO VIGNTE DO CONSELHO NACIONAL DE TRANSITO - CONTRAN, MANUAL DE SEGURANÇA RODOVIARIA - DER/PR PSR-E 08/24-00 ELABORADO PELO DEPARTAMENTO DE ESTRADAS DE RODAGEM DO ESTAD ODO PARANÁ - DER/PR PSR-E 08/24-00 E ESPECIFICAÇÕES DO MEMORIA DESCRITIVO

								INTEGRAÇÃO ENGENHARIA E ASSESSORIA LTDA RUA MAJOR TUCUNDIVA 264 - CENTRO TEJUPÁ/SP (14) 996312410 WTS	ARTICULAÇÃO 01 02 03			ESTA FOLHA É PROPRIEDADE DA PREFEITURA DE SANTA MARIA DO OESTE DO ESTADO DO PARANÁ E SEU CONTEÚDO NÃO PODE SER COPIADO OU REVELADO A TERCEIROS. A LIBERAÇÃO OU A APROVAÇÃO DESTES DOCUMENTOS NÃO EXIME A DETALHISTA DE SUA RESPONSABILIDADE SOBRE O MESMO.		PREFEITURA MUNICIPAL DE SANTA MARIA DO OESTE CNPJ: 95.684.544/0001-26 - pmsantamaria.adm@gmail.com RUA JOSÉ DE FRANÇA PEREIRA, CENTRO, Nº 10 - CEP.: 85.230-000 - FONE/FAX: (042) 3644-1238		
							EQ.	ARQ.* LAVÍNIA ELEUTÉRIO DE OLIVEIRA	VERIFICAÇÃO				APROVAÇÃO	EMPREENDIMENTO: PAVIMENTAÇÃO EM CBUQ		
							EQ.	ENGº KELVIN JOSÉ DE FREITAS						TRECHO:T-01: SANTA MARIA DO OESTE/PR A RIO PIQUIRI - CAMPINA DO SIMÃO/PR		
							EQ.	ENGº MARCOS VINÍCIOS ELEUTÉRIO						ESTACA: 0+PP Á 20+0,00		
NºDISCRIMINAÇÃO	DATA	EMITENTE	VERIFICAÇÃO	APROVAÇÃO	CÓDIGO	OBJETO	EQ.	ENGº LEONARDO ELEUTÉRIO DE OLIVEIRA						OBJETO: 17. PROJETO DE SINALIZAÇÃO	REVISÃO	
REVISÕES					DOCUMENTOS DE REFERÊNCIA		RESP.TEC	ENGº FÁBIA R. P. ELEUTÉRIO DE OLIVEIRA						ESCALA: 1:1000	ART: 1720254412517	A

Des.: Direitos autorais deste projeto constam nos termos do Art. 184 Cod. Penal

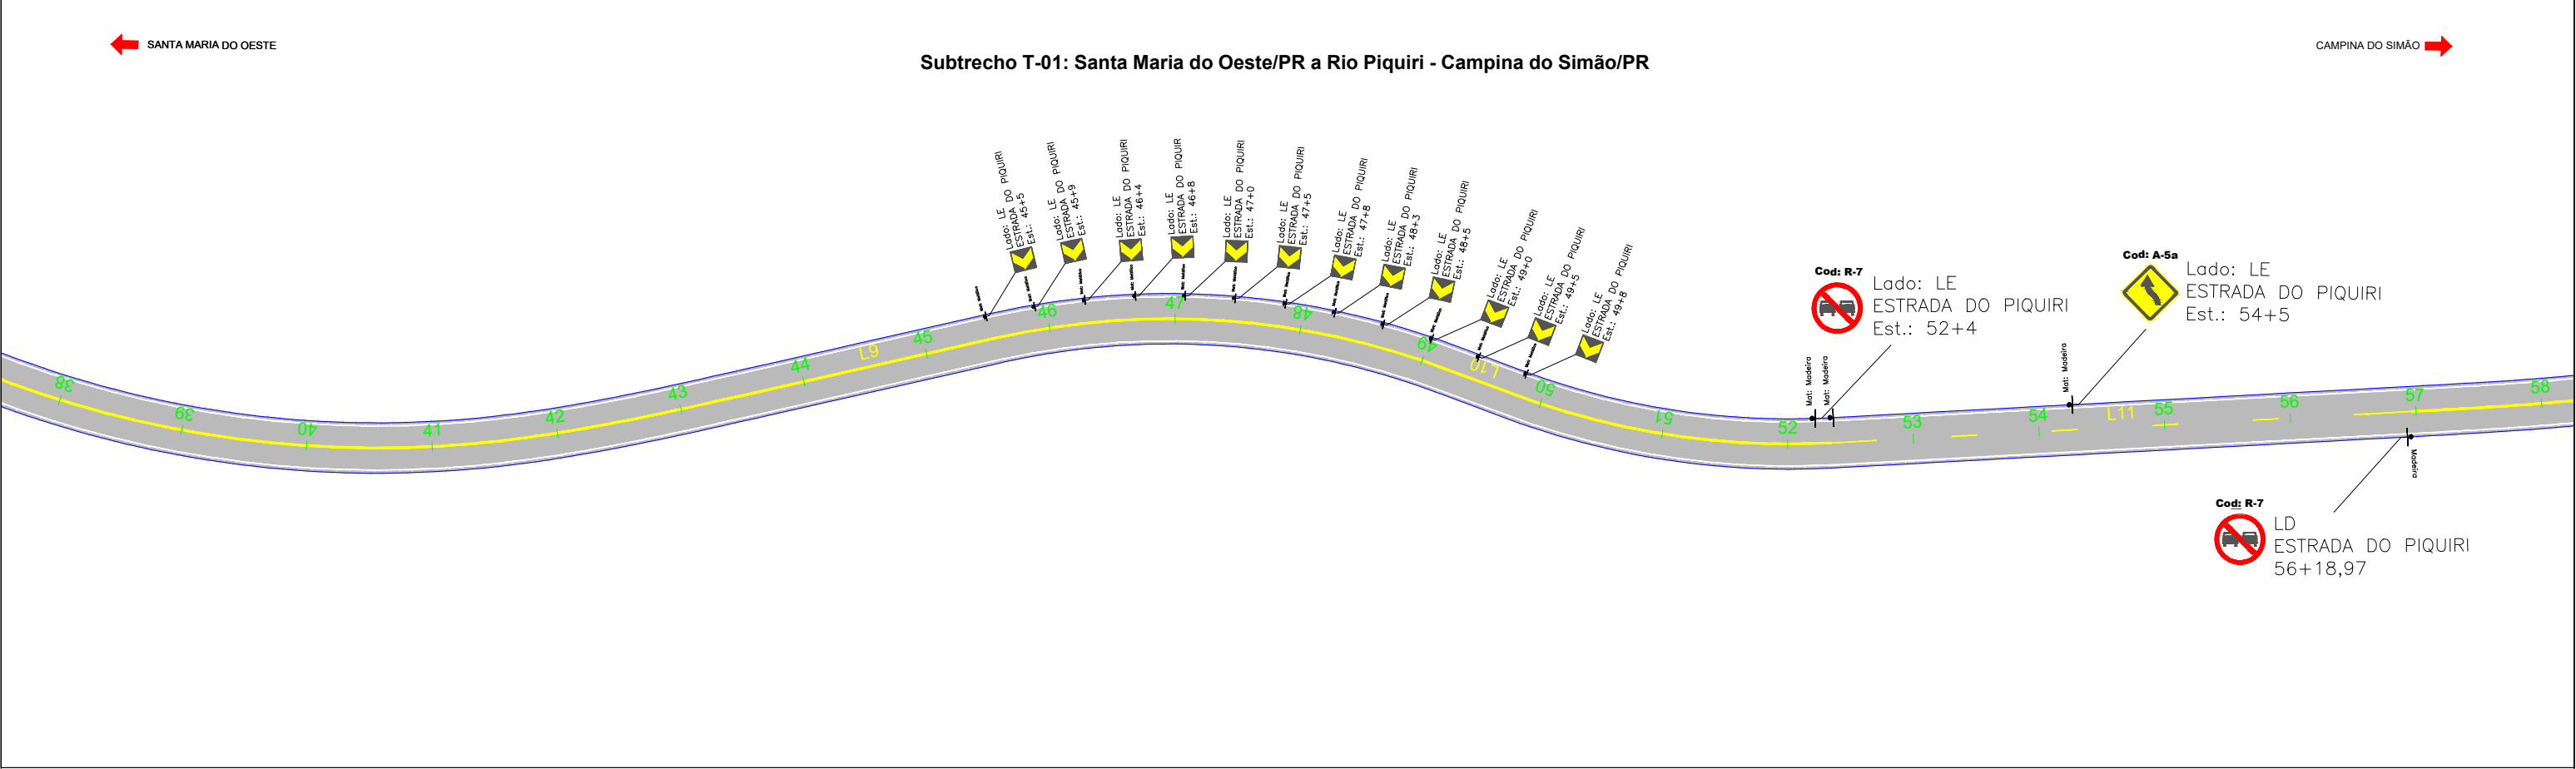
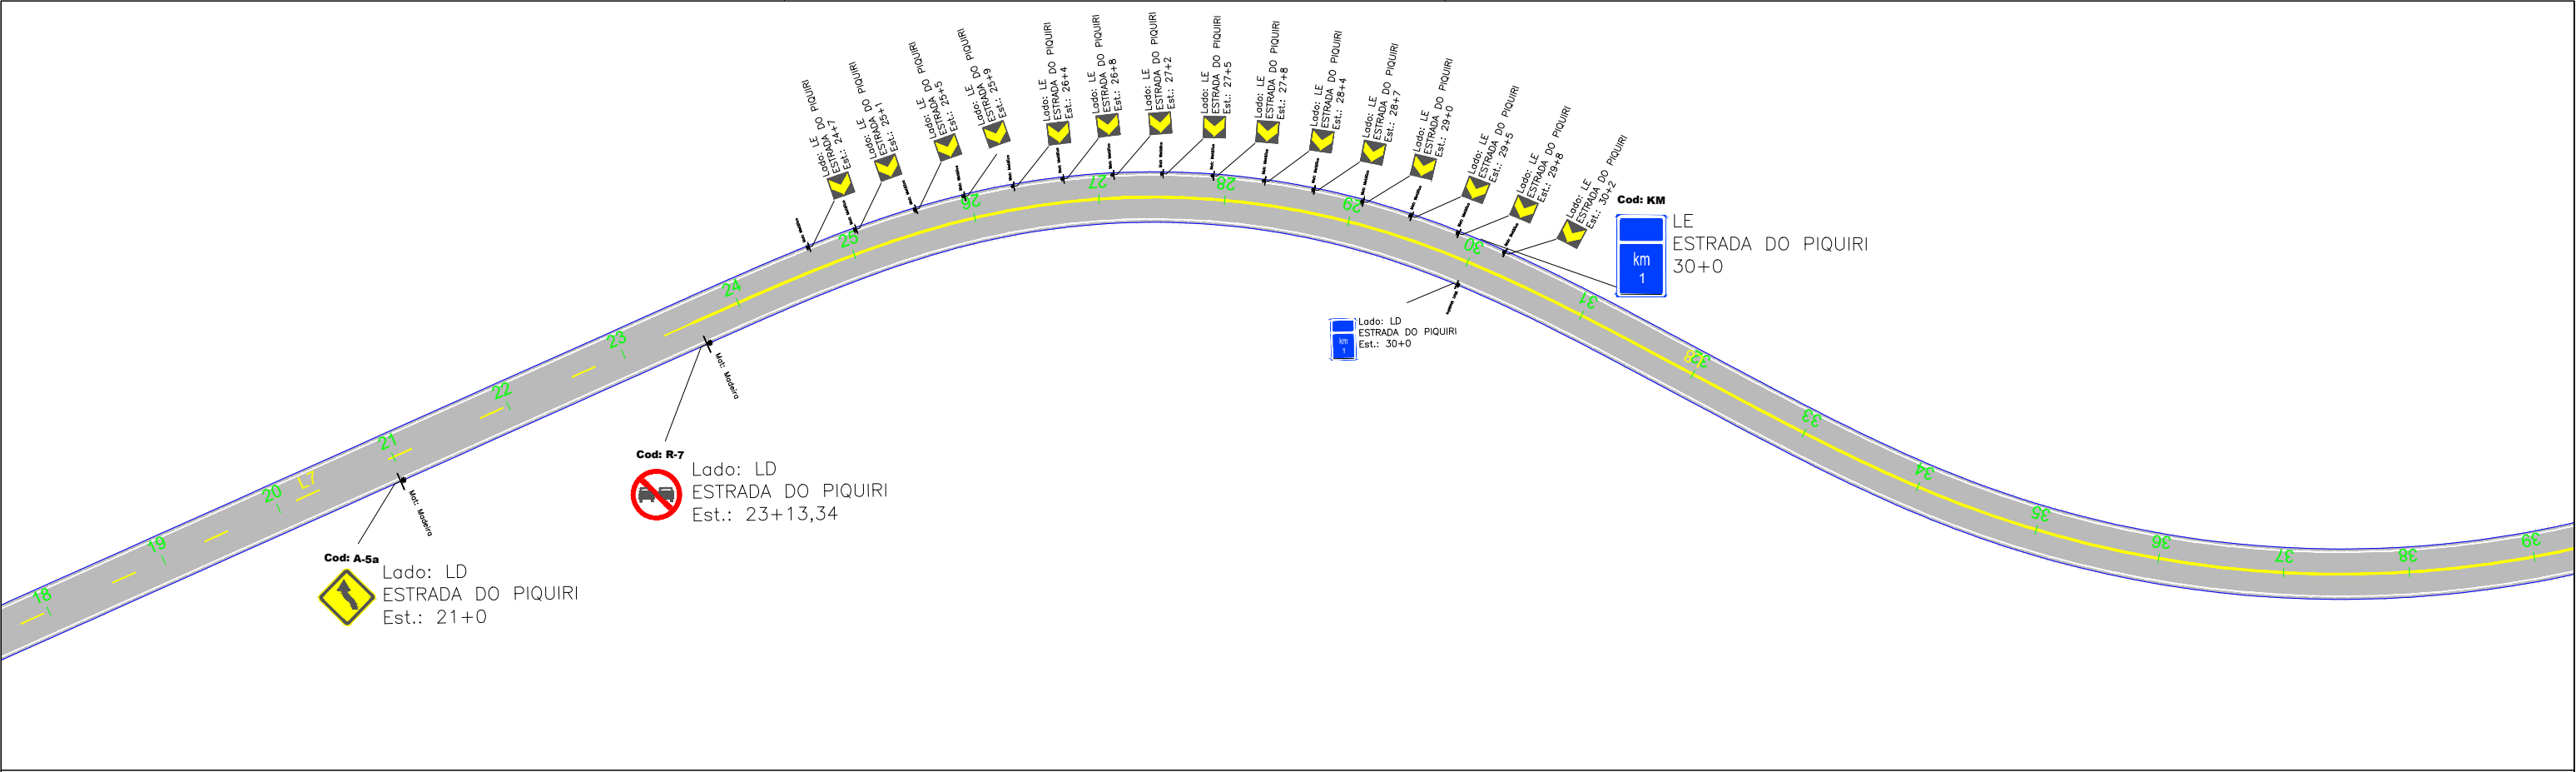


							INTERGRACAO engenharia e assessoria projetando com Responsabilidade INTEGRAÇÃO ENGENHARIA E ASSESSORIA LTDA RUA MAJOR TUCUNDIVA 264 - CENTRO TEJUPÁ/SP (14) 996312410 WTS	ARTICULAÇÃO	01 02 03	Programa Estradas da Integração	PARANÁ GOVERNO DO ESTADO SECRETARIA DA AGRICULTURA E DO ABASTECIMENTO	ESTA FOLHA É PROPRIEDADE DA PREFEITURA DE SANTA MARIA DO OESTE DO ESTADO DO PARANÁ E SEU CONTEÚDO NÃO PODE SER COPIADO OU REVELADO A TERCEIROS. A LIBERAÇÃO OU A APROVAÇÃO DESTES DOCUMENTOS NÃO EXIME A DETALHISTA DE SUA RESPONSABILIDADE SOBRE O MESMO.	PREFEITURA MUNICIPAL DE SANTA MARIA DO OESTE CNPJ: 95.684.544/0001-26 - pmsantamaria.adm@gmail.com RUA JOSÉ DE FRANÇA PEREIRA, CENTRO, Nº 10 - CEP.: 85.230-000 - FONE/FAX: (042) 3644-1238	
						EQ.	ARQ.* LAVÍNIA ELEUTÉRIO DE OLIVEIRA	VERIFICAÇÃO			APROVAÇÃO	EMPREENDIMENTO: PAVIMENTAÇÃO EM CBUQ		
						EQ.	ENGº KELVIN JOSÉ DE FREITAS					TRECHO:T-01: SANTA MARIA DO OESTE/PR A RIO PIQUIRI - CAMPINA DO SIMÃO/PR		
						EQ.	ENGº MARCOS VINÍCIOS ELEUTÉRIO					ESTACA: 0 À 415		
NºDISCRIMINAÇÃO	DATA	EMITENTE	VERIFICAÇÃO	APROVAÇÃO	CÓDIGO	OBJETO	EQ.	ENGº LEONARDO ELEUTÉRIO DE OLIVEIRA				OBJETO: 17. PROJETO DE SINALIZAÇÃO	REVISÃO	
REVISÕES					DOCUMENTOS DE REFERÊNCIA		RESP.TEC	ENGº FÁBIA R. P. ELEUTÉRIO DE OLIVEIRA				ESCALA: 1:1000	ART: 1720254412517	A


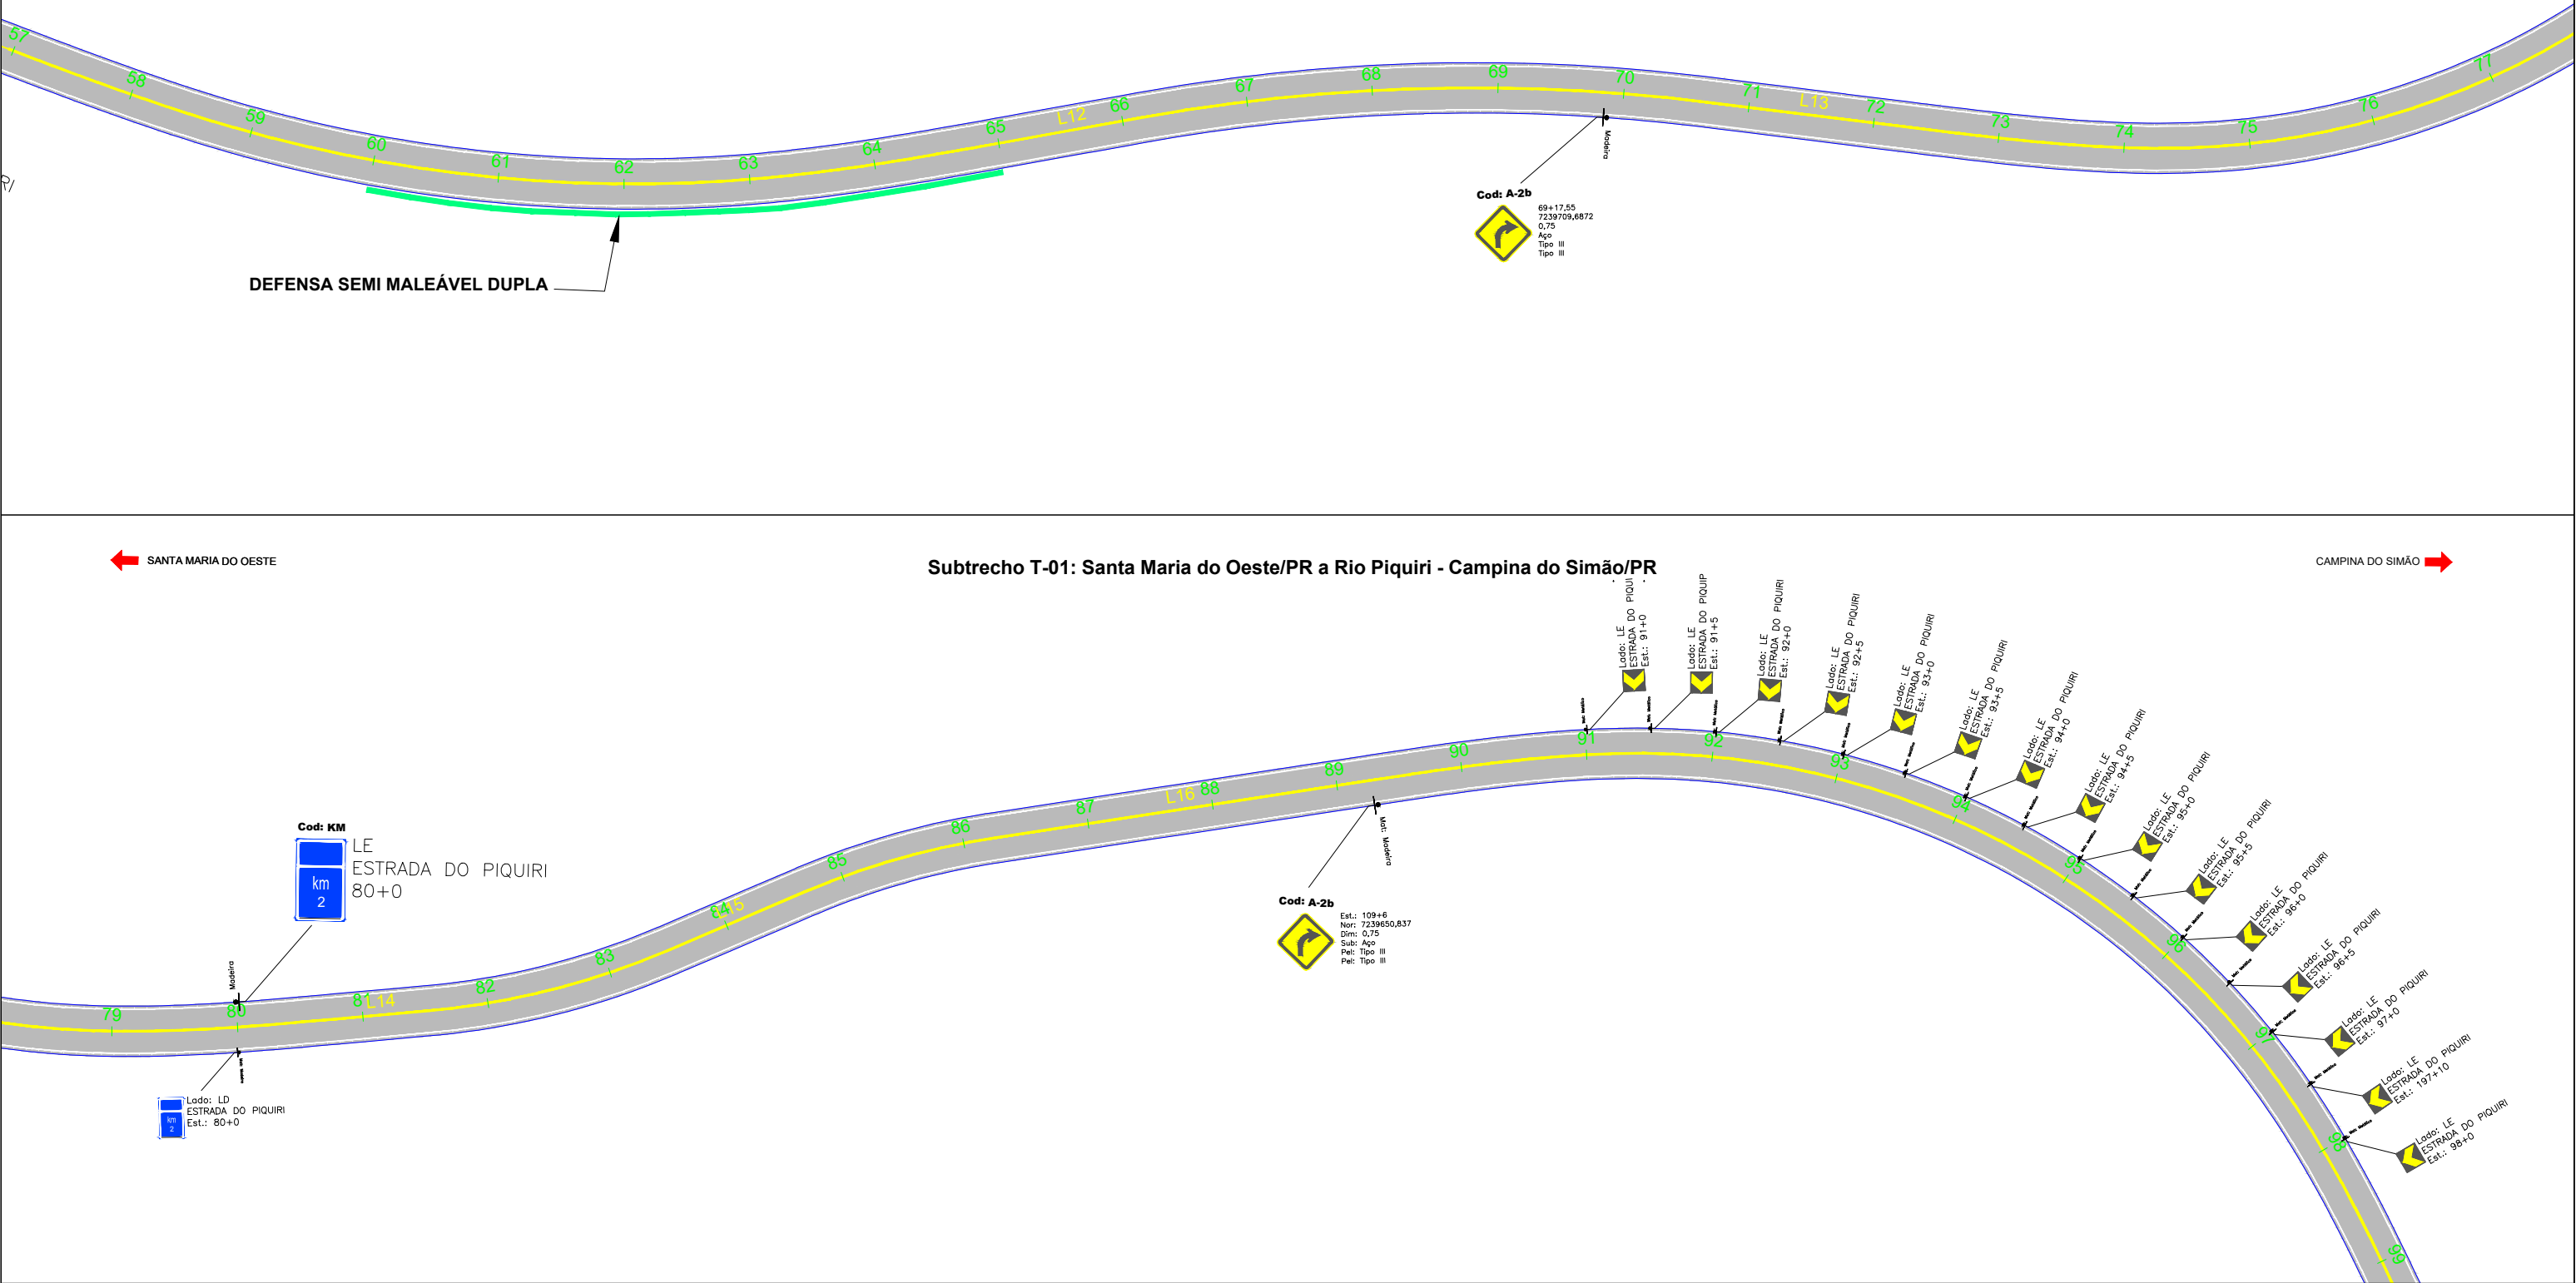


							INTERSEÇÃO BRUNO VENTURA PROJETANDO INTEGRAÇÃO ENGENHARIA E ASSESSORIA LTDA RUA MAJOR TUCUNDIVA 264 - CENTRO TEJUPÁ/SP (14) 995312410 WTS	ARTICULAÇÃO		01 02 03	Programa Estradas da Integração	PARANÁ GOVERNO DO ESTADO SECRETARIA DA AGRICULTURA E DO ABASTECIMENTO	ESTA FOLHA É PROPRIEDADE DA PREFEITURA DE SANTA MARIA DO OESTE DO ESTADO DO PARANÁ E SEU CONTEÚDO NÃO PODE SER COPIADO OU REVELADO A TERCEIROS. A LIBERAÇÃO OU A APROVAÇÃO DESTA DOCUMENTO NÃO EXIME A DETALHISTA DE SUA RESPONSABILIDADE SOBRE O MESMO.	PREFEITURA MUNICIPAL DE SANTA MARIA DO OESTE CNPJ: 95.684.544/0001-26 - pmsantamaria.adm@gmail.com RUA JOSÉ DE FRANÇA PEREIRA, CENTRO, Nº 10 - CEP.: 85.230-000 - FONE/FAX: (042) 3644-1238	
							EQ.	ARQ.* LAVÍNIA ELEUTÉRIO DE OLIVEIRA	VERIFICAÇÃO			APROVAÇÃO	EMPREENDIMENTO: PAVIMENTAÇÃO EM CBUQ		
							EQ.	ENGº KELVIN JOSÉ DE FREITAS					TRECHO:T-01: SANTA MARIA DO OESTE/PR A RIO PIQUIRI - CAMPINA DO SIMÃO/PR		
							EQ.	ENGº MARCOS VINÍCIOS ELEUTÉRIO					ESTACA: 0 À 415		
NºDISCRIMINAÇÃO	DATA	EMITENTE	VERIFICAÇÃO	APROVAÇÃO	CÓDIGO	OBJETO	EQ.	ENGº LEONARDO ELEUTÉRIO DE OLIVEIRA					OBJETO: 17. PROJETO DE SINALIZAÇÃO	REVISÃO	
REVISÕES				DOCUMENTOS DE REFERÊNCIA		RESP.TEC	ENGº FÁBIA R. P. ELEUTÉRIO DE OLIVEIRA						ESCALA: 1:1000	ART: 1720254412517	A

Des.: Direitos autorais deste projeto constam nos termos do Art. 184 Cod. Penal

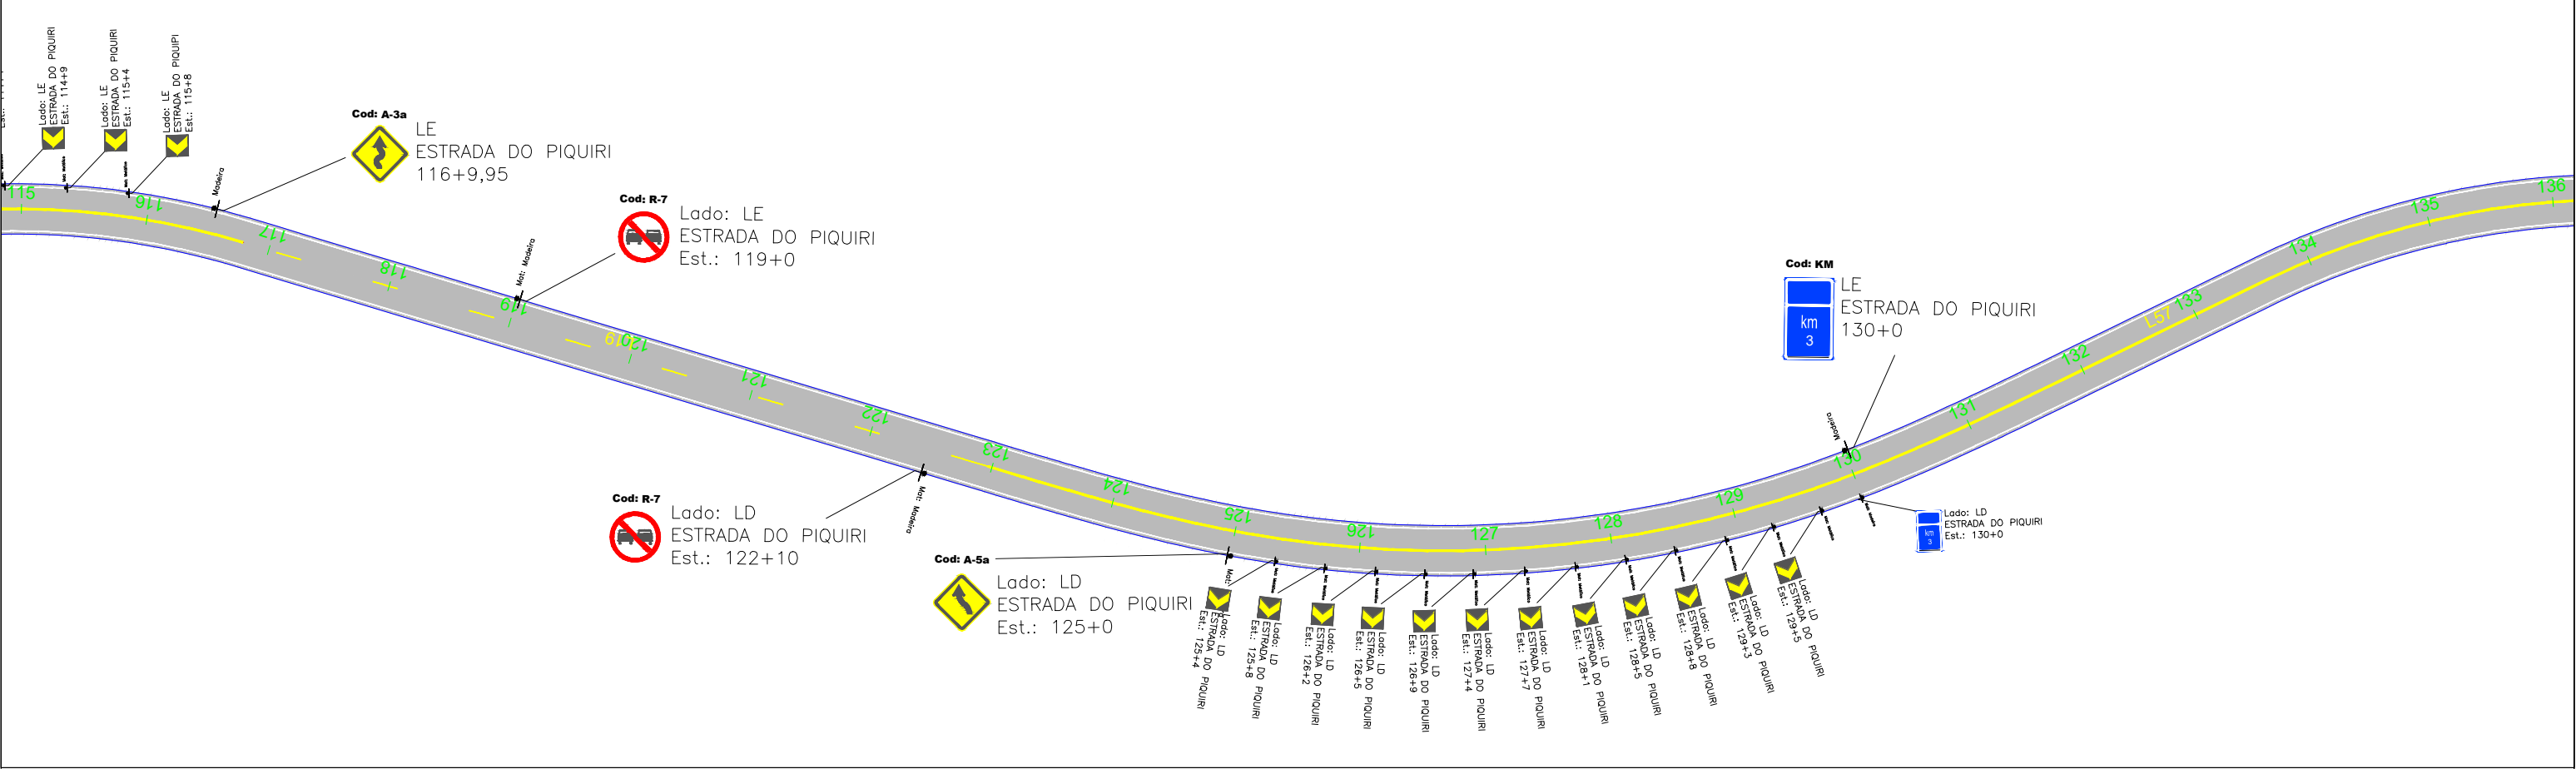
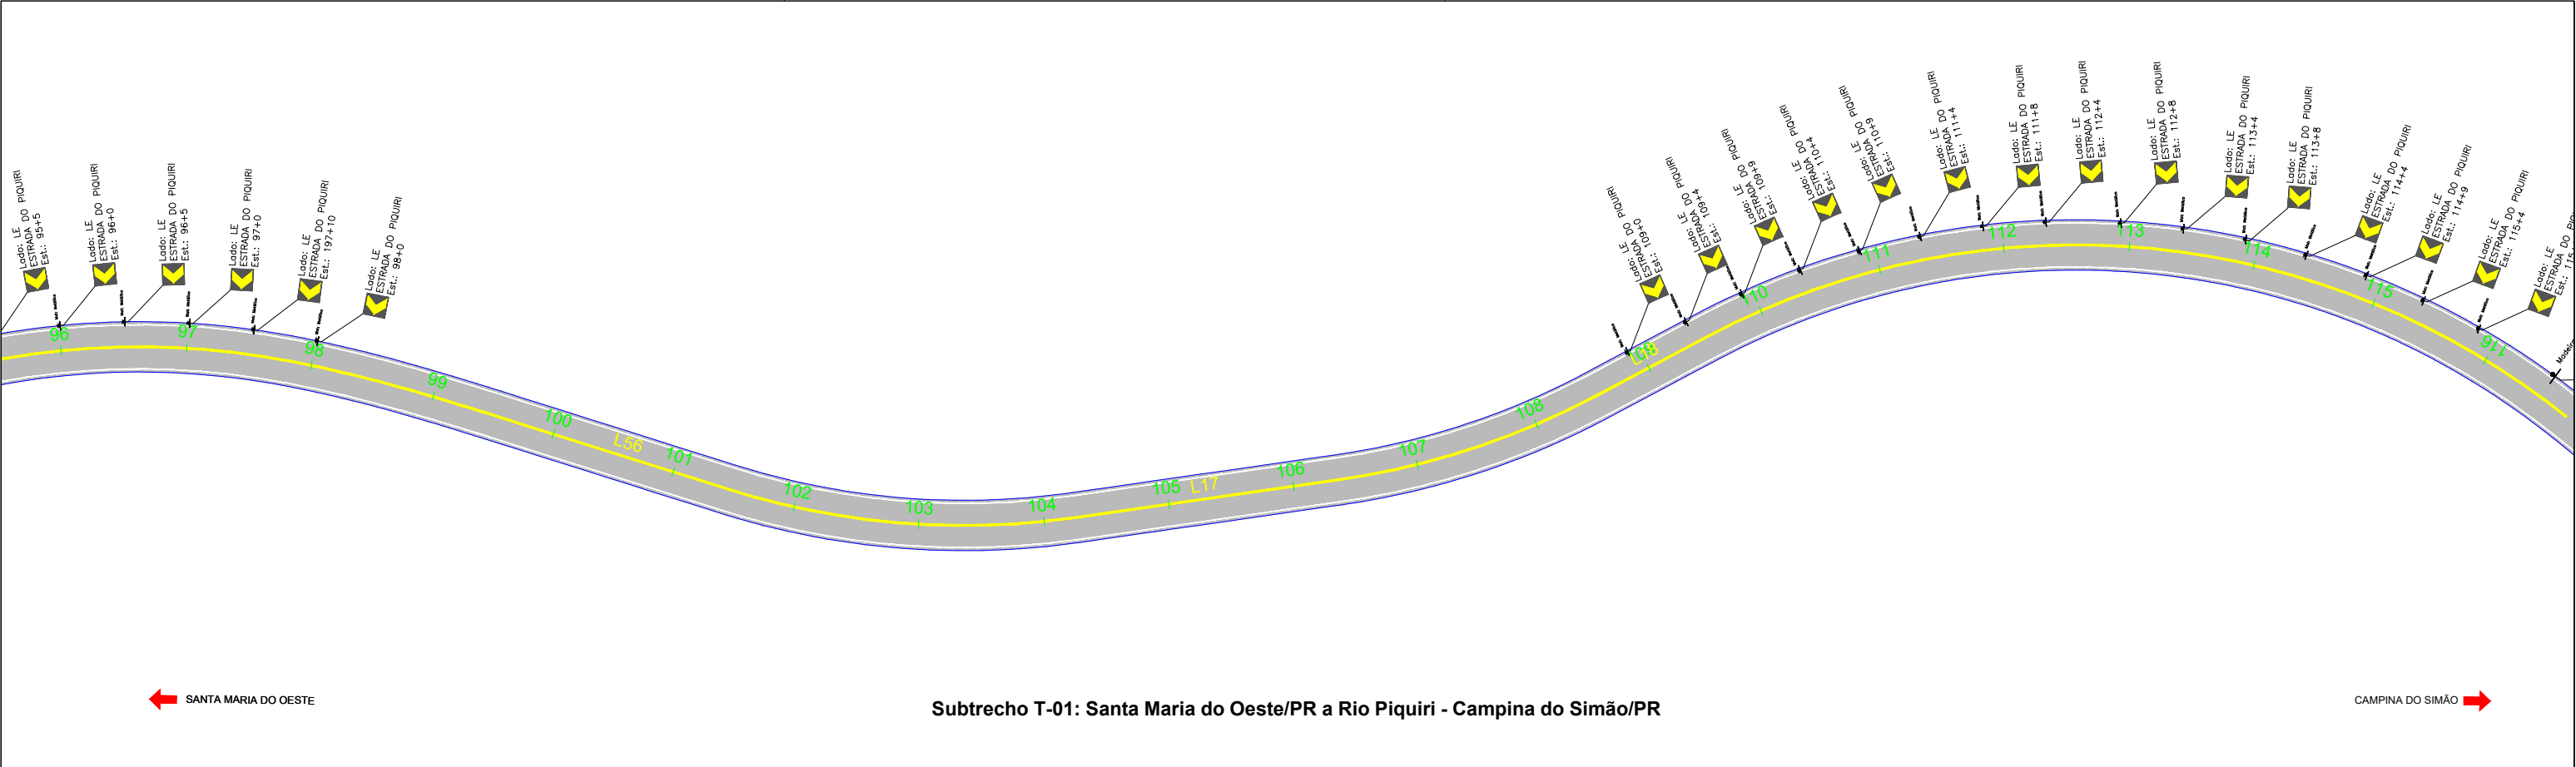


								INTEGRAÇÃO ENGENHARIA E ASSESSORIA LTDA RUA MAJOR TUCUNDIVA 264 - CENTRO TEJUPÁ/SP (14) 995312410 WTS	ARTICULAÇÃO 04 05 06			ESTA FOLHA É PROPRIEDADE DA PREFEITURA DE SANTA MARIA DO OESTE DO ESTADO DO PARANÁ E SEU CONTEÚDO NÃO PODE SER COPIADO OU REVELADO A TERCEIROS. A LIBERAÇÃO OU A APROVAÇÃO DESTES DOCUMENTOS NÃO EXIME A DETALHISTA DE SUA RESPONSABILIDADE SOBRE O MESMO.		PREFEITURA MUNICIPAL DE SANTA MARIA DO OESTE CNPJ: 95.684.544/0001-26 - pmsantamaria.adm@gmail.com RUA JOSÉ DE FRANÇA PEREIRA, CENTRO, Nº 10 - CEP.: 85.230-000 - FONE/FAX: (042) 3644-1238
							EQ.	ARQ.* LAVÍNIA ELEUTÉRIO DE OLIVEIRA	VERIFICAÇÃO			APROVAÇÃO	EMPREENDIMENTO: PAVIMENTAÇÃO EM CBUQ	
							EQ.	ENGº KELVIN JOSÉ DE FREITAS					TRECHO:T-01: SANTA MARIA DO OESTE/PR A RIO PIQUIRI - CAMPINA DO SIMÃO/PR	
							EQ.	ENGº MARCOS VINÍCIOS ELEUTÉRIO					ESTACA: 0 À 415	
NºDISCRIMINAÇÃO	DATA	EMITENTE	VERIFICAÇÃO	APROVAÇÃO	CÓDIGO	OBJETO	EQ.	ENGº LEONARDO ELEUTÉRIO DE OLIVEIRA					OBJETO: 17. PROJETO DE SINALIZAÇÃO	REVISÃO
REVISÕES					DOCUMENTOS DE REFERÊNCIA		RESP.TEC	ENGº FÁBIA R. P. ELEUTÉRIO DE OLIVEIRA					ESCALA: 1:1000 ART: 1720254412517	A

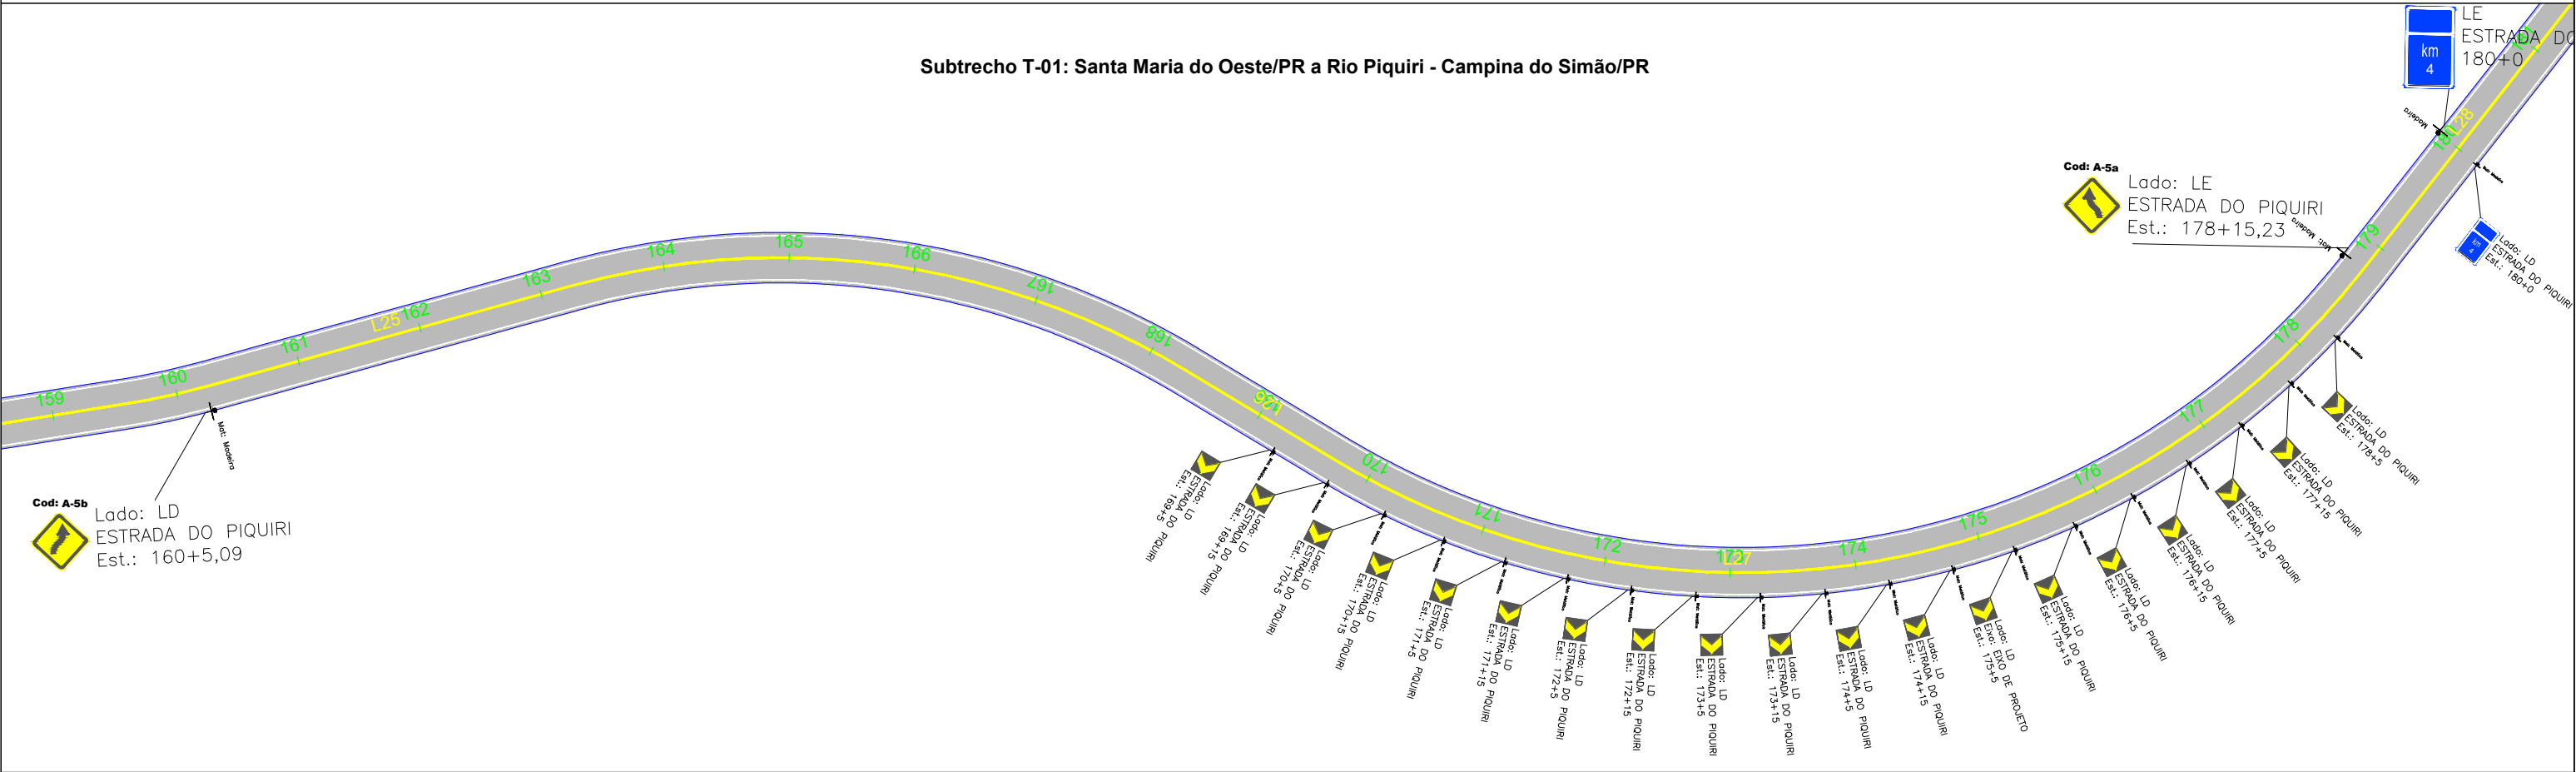
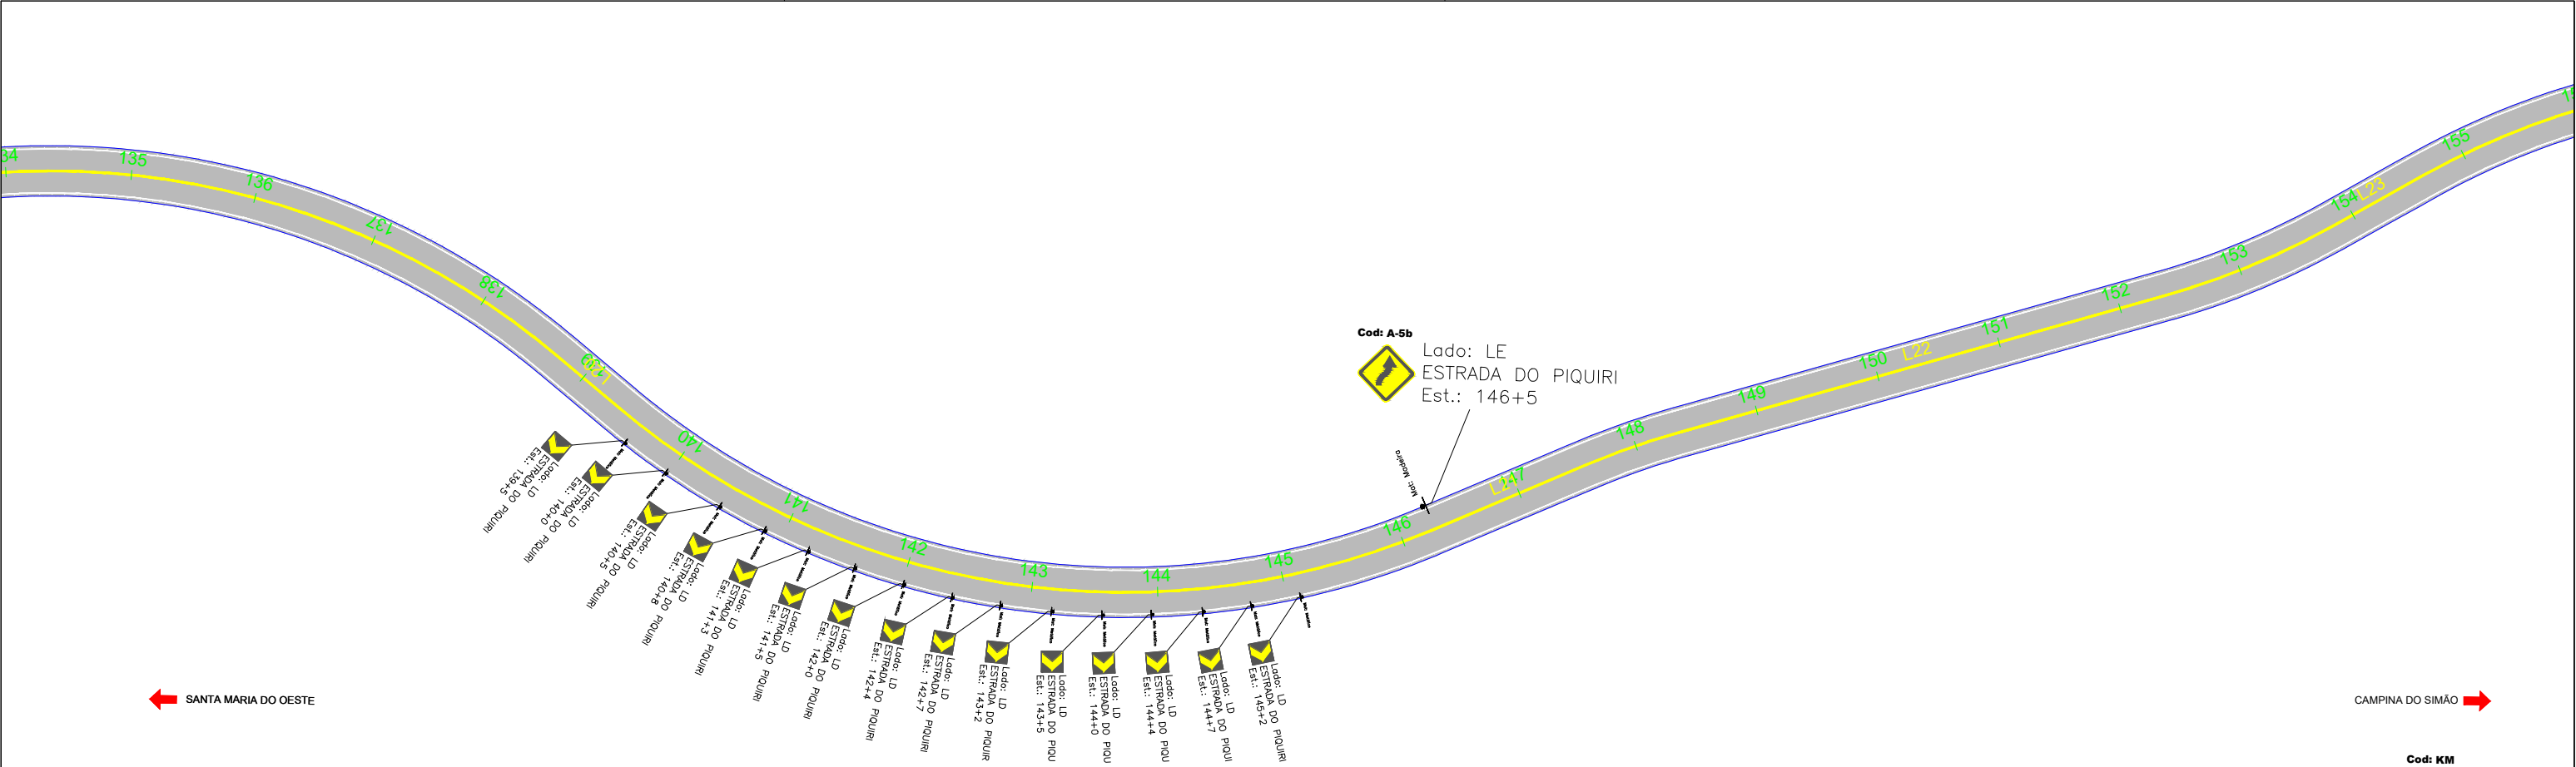


						 INTEGRAÇÃO ENGENHARIA E ACESSORIA LTDA RUA MAJOR TUCUNDIVA 264 - CENTRO TEJUPÁ-SP (14) 996312410 WTS	ARTICULAÇÃO		 Programa Estradas da Integração	 PARANÁ GOVERNO DO ESTADO SECRETARIA DA AGRICULTURA E DO ABASTECIMENTO	ESTA FOLHA É PROPRIEDADE DA PREFEITURA DE SANTA MARIA DO OESTE DO ESTADO DO PARANÁ E SEU CONTEÚDO NÃO PODE SER COPIADO OU REVELADO A TERCEIROS. A LIBERAÇÃO OU A APROVAÇÃO DESTES DOCUMENTOS NÃO EXIME A DETALHISTA DE SUA RESPONSABILIDADE SOBRE O MESMO.	 PREFEITURA MUNICIPAL DE SANTA MARIA DO OESTE CNPJ: 95.684.544/0001-26 - pmsantamaria.adm@gmail.com RUA JOSÉ DE FRANÇA PEREIRA, CENTRO, Nº 10 - CEP.: 85.230-000 - FONE/FAX: (042) 3644-1238			
						EQ.	ARQ.* LAVÍNIA ELEUTÉRIO DE OLIVEIRA	VERIFICAÇÃO				APROVAÇÃO	EMPREENDIMENTO: PAVIMENTAÇÃO EM CBUQ		
						EQ.	ENGº KELVIN JOSÉ DE FREITAS						TRECHO:T-01: SANTA MARIA DO OESTE/PR A RIO PIQUIRI - CAMPINA DO SIMÃO/PR		
						EQ.	ENGº MARCOS VINÍCIOS ELEUTÉRIO						ESTACA: 0 À 415		
NºDISCRIMINAÇÃO	DATA	EMITENTE	VERIFICAÇÃO	APROVAÇÃO	CÓDIGO	OBJETO	EQ.	ENGº LEONARDO ELEUTÉRIO DE OLIVEIRA					OBJETO: 17. PROJETO DE SINALIZAÇÃO		REVISÃO
REVISÕES					DOCUMENTOS DE REFERÊNCIA			RESP.TEC	ENGº FÁBIA R. P. ELEUTÉRIO DE OLIVEIRA				ESCALA: 1:1000 ART: 1720254412517		A

Des.: Direitos autorais deste projeto constam nos termos do Art. 184 Cod. Penal

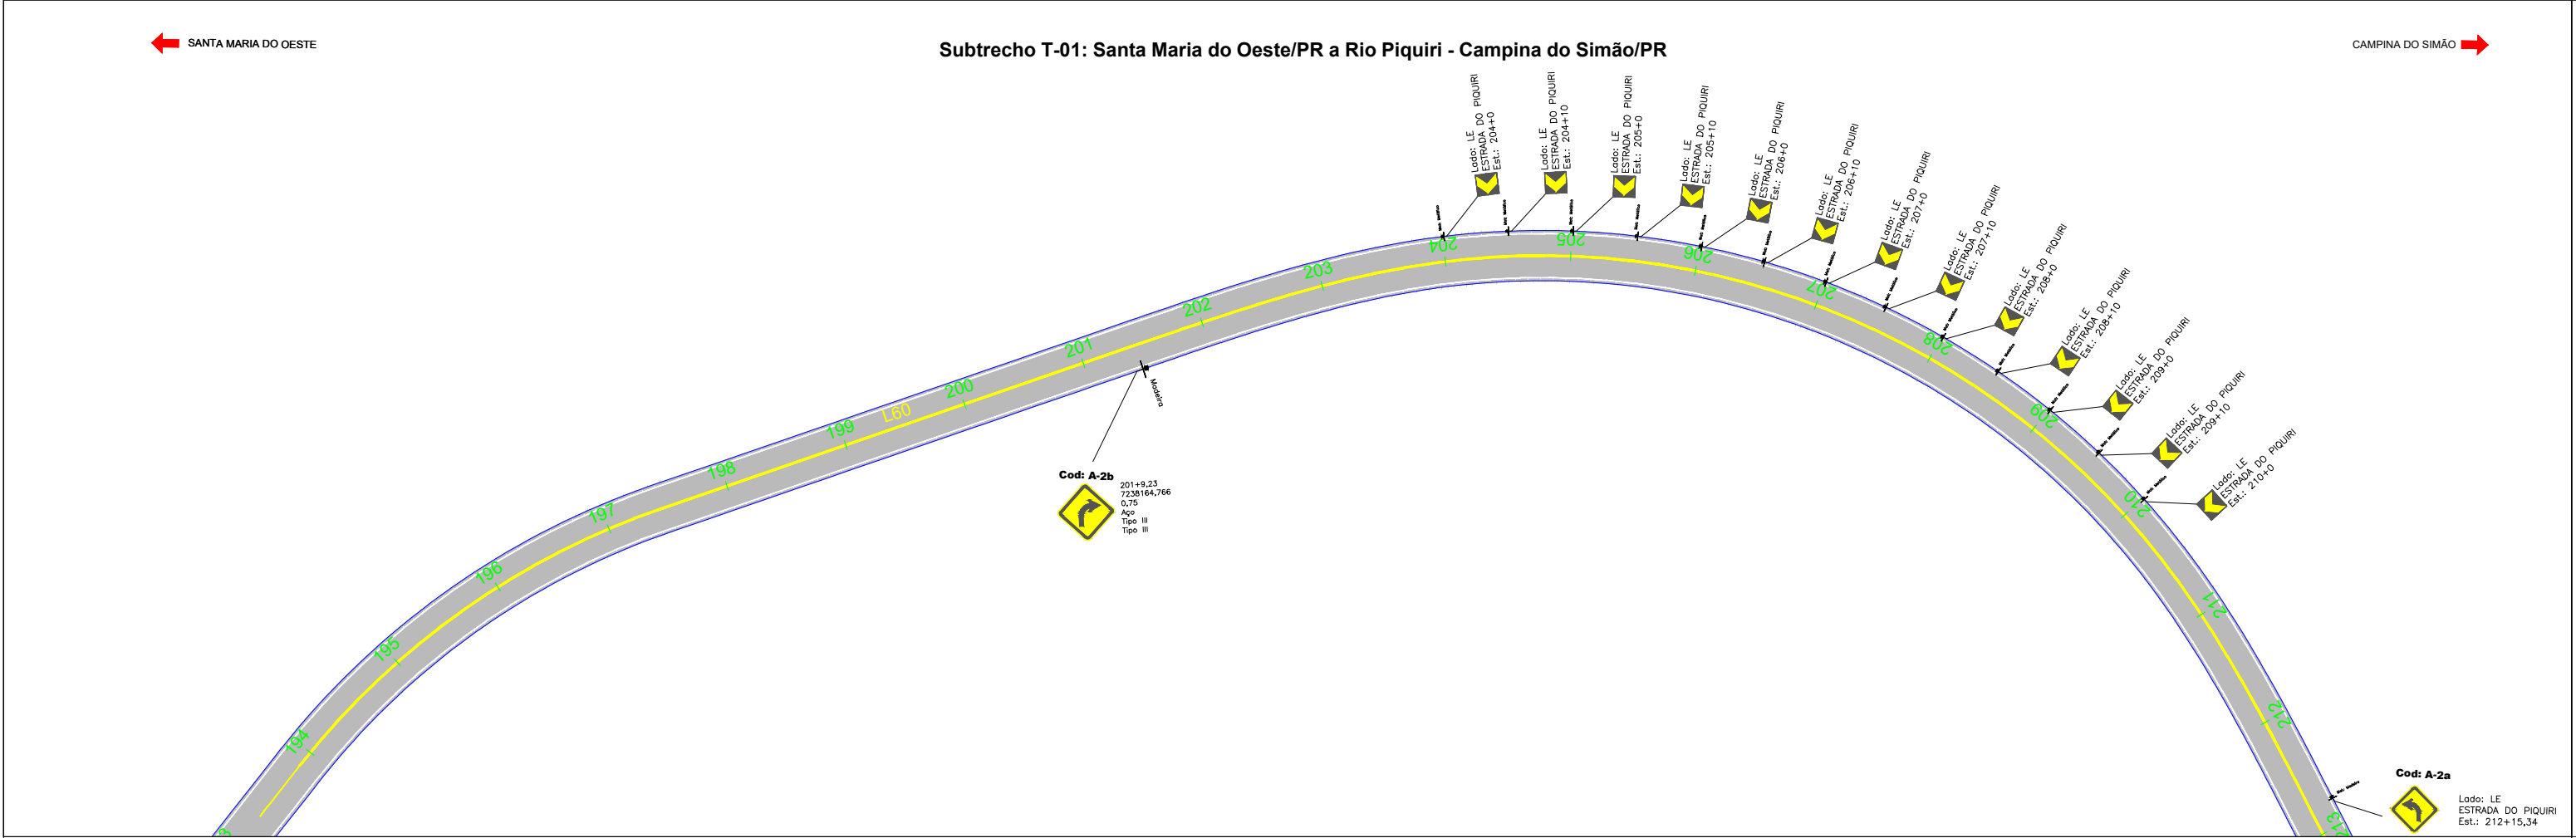
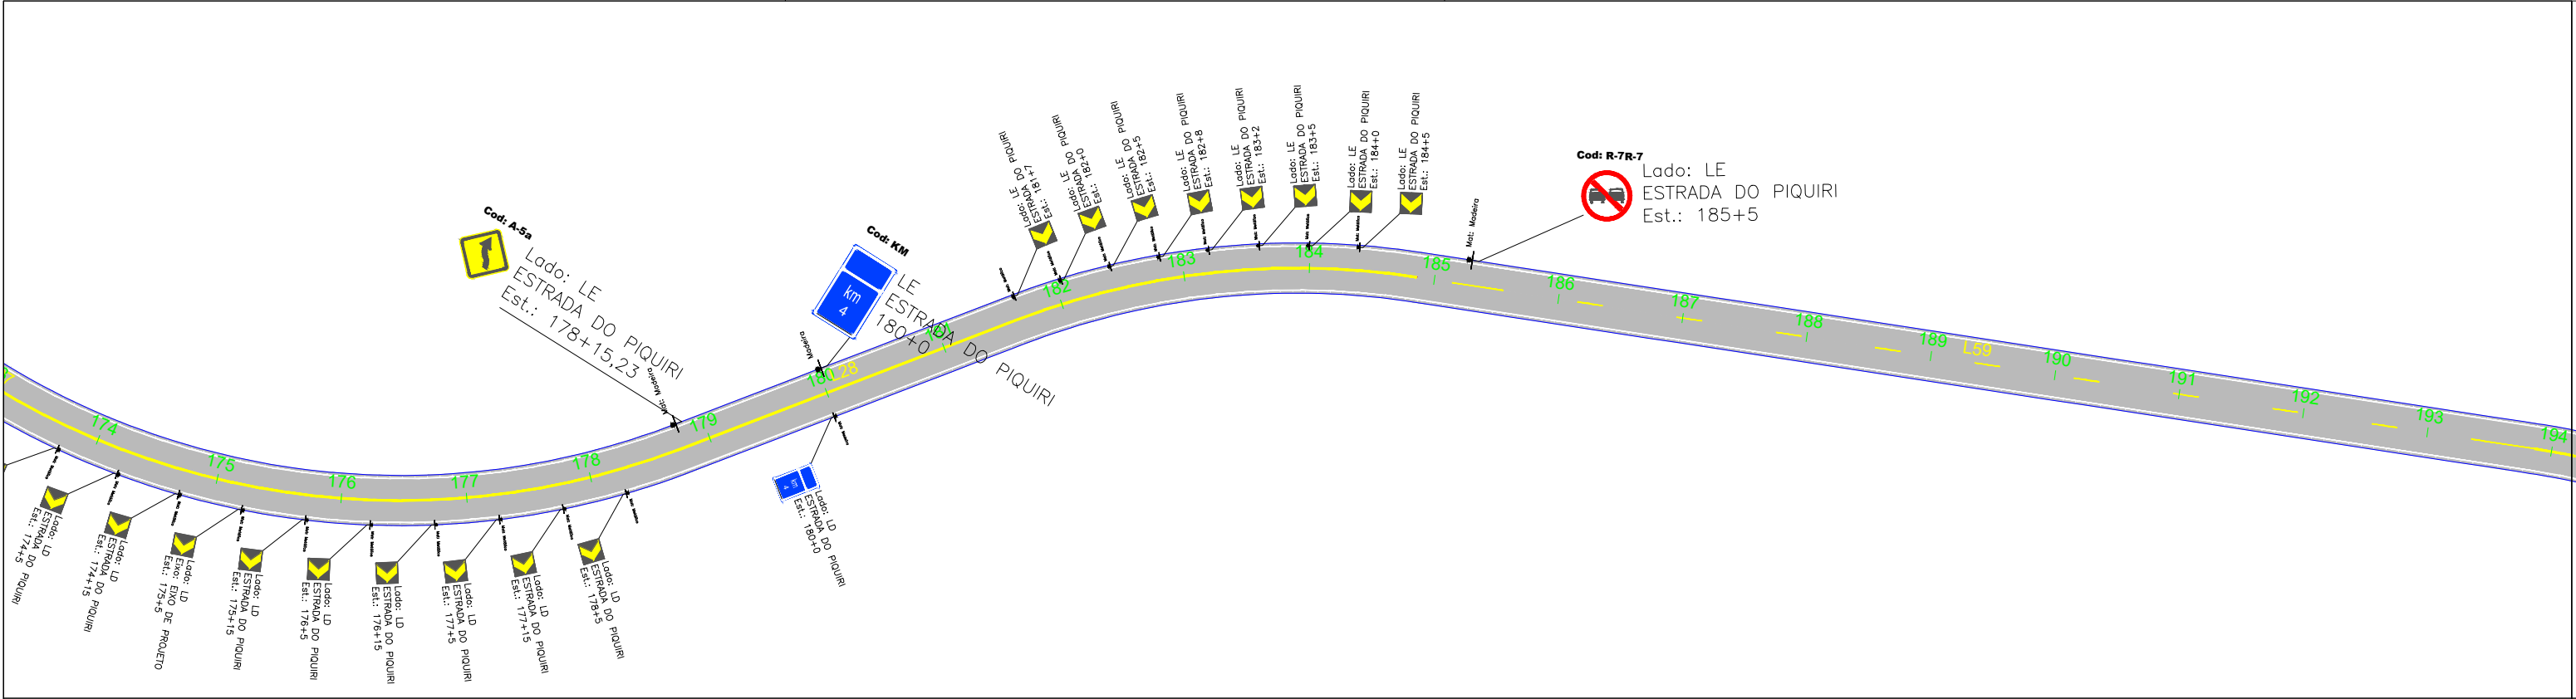


						 INTEGRAÇÃO ENGENHARIA E ASSESSORIA LTDA RUA MAJOR TUCUNDIVA 264 - CENTRO TEJUPÁ-SP (14) 996312410 WTS	ARTICULAÇÃO 04 05 06	 Programa Estradas da Integração	 PARANÁ GOVERNO DO ESTADO SECRETARIA DA AGRICULTURA E DO ABASTECIMENTO	ESTA FOLHA É PROPRIEDADE DA PREFEITURA DE SANTA MARIA DO OESTE DO ESTADO DO PARANÁ E SEU CONTEÚDO NÃO PODE SER COPIADO OU REVELADO A TERCEIROS. A LIBERAÇÃO OU A APROVAÇÃO DESTES DOCUMENTOS NÃO EXIME A DETALHISTA DE SUA RESPONSABILIDADE SOBRE O MESMO.	 PREFEITURA MUNICIPAL DE SANTA MARIA DO OESTE CNPJ: 95.684.544/0001-26 - pmsantamaria.adm@gmail.com RUA JOSÉ DE FRANÇA PEREIRA, CENTRO, Nº 10 - CEP.: 85.230-000 - FONE/FAX: (042) 3644-1238
						EQ. ARQ.º LAVÍNIA ELEUTÉRIO DE OLIVEIRA	VERIFICAÇÃO			APROVAÇÃO	EMPREENDIMENTO: PAVIMENTAÇÃO EM CBUQ
						EQ. ENG.º KELVIN JOSÉ DE FREITAS					TRECHO:T-01: SANTA MARIA DO OESTE/PR A RIO PIQUIRI - CAMPINA DO SIMÃO/PR
						EQ. ENG.º MARCOS VINÍCIOS ELEUTÉRIO					ESTACA: 0 À 415
						EQ. ENG.º LEONARDO ELEUTÉRIO DE OLIVEIRA					OBJETO: 17. PROJETO DE SINALIZAÇÃO
						RESP.TEC ENG.º FÁBIA R. P. ELEUTÉRIO DE OLIVEIRA					REVISÃO
REVISÕES						DOCUMENTOS DE REFERÊNCIA					
						ESCALA: 1:1000 ART: 1720254412517					

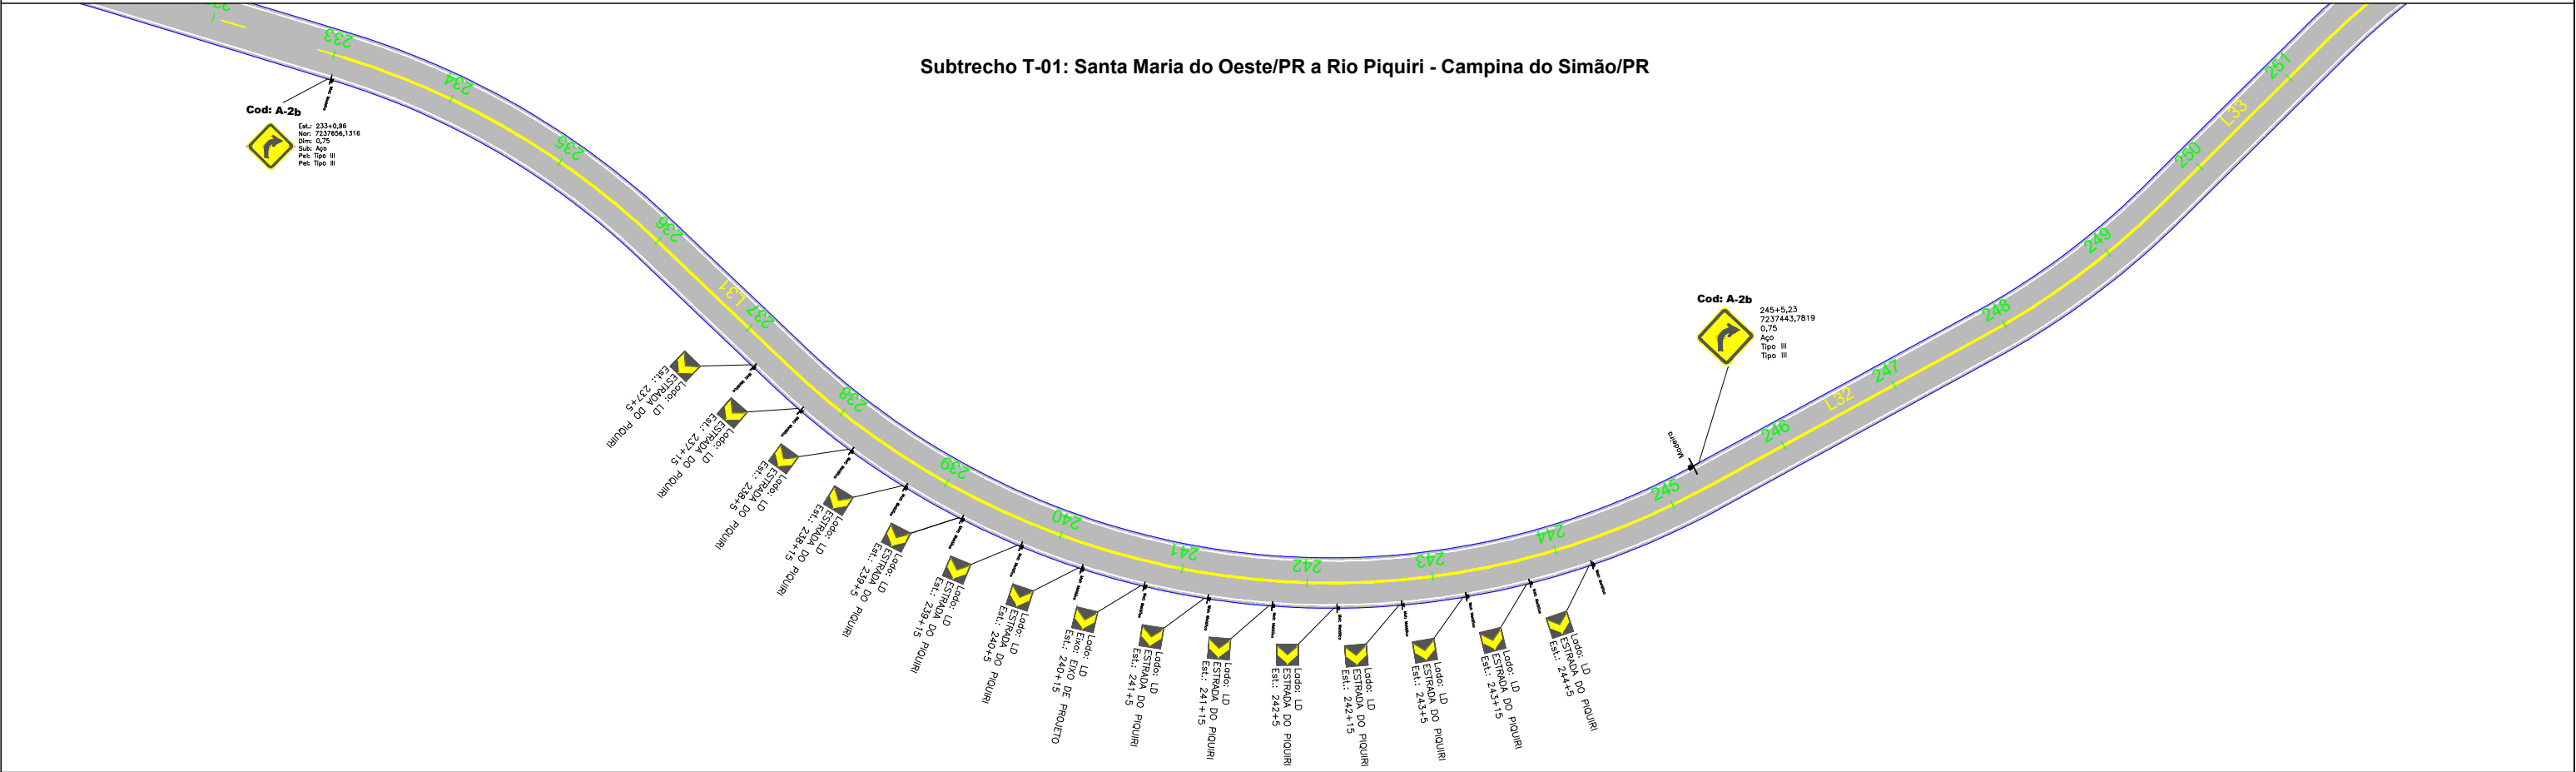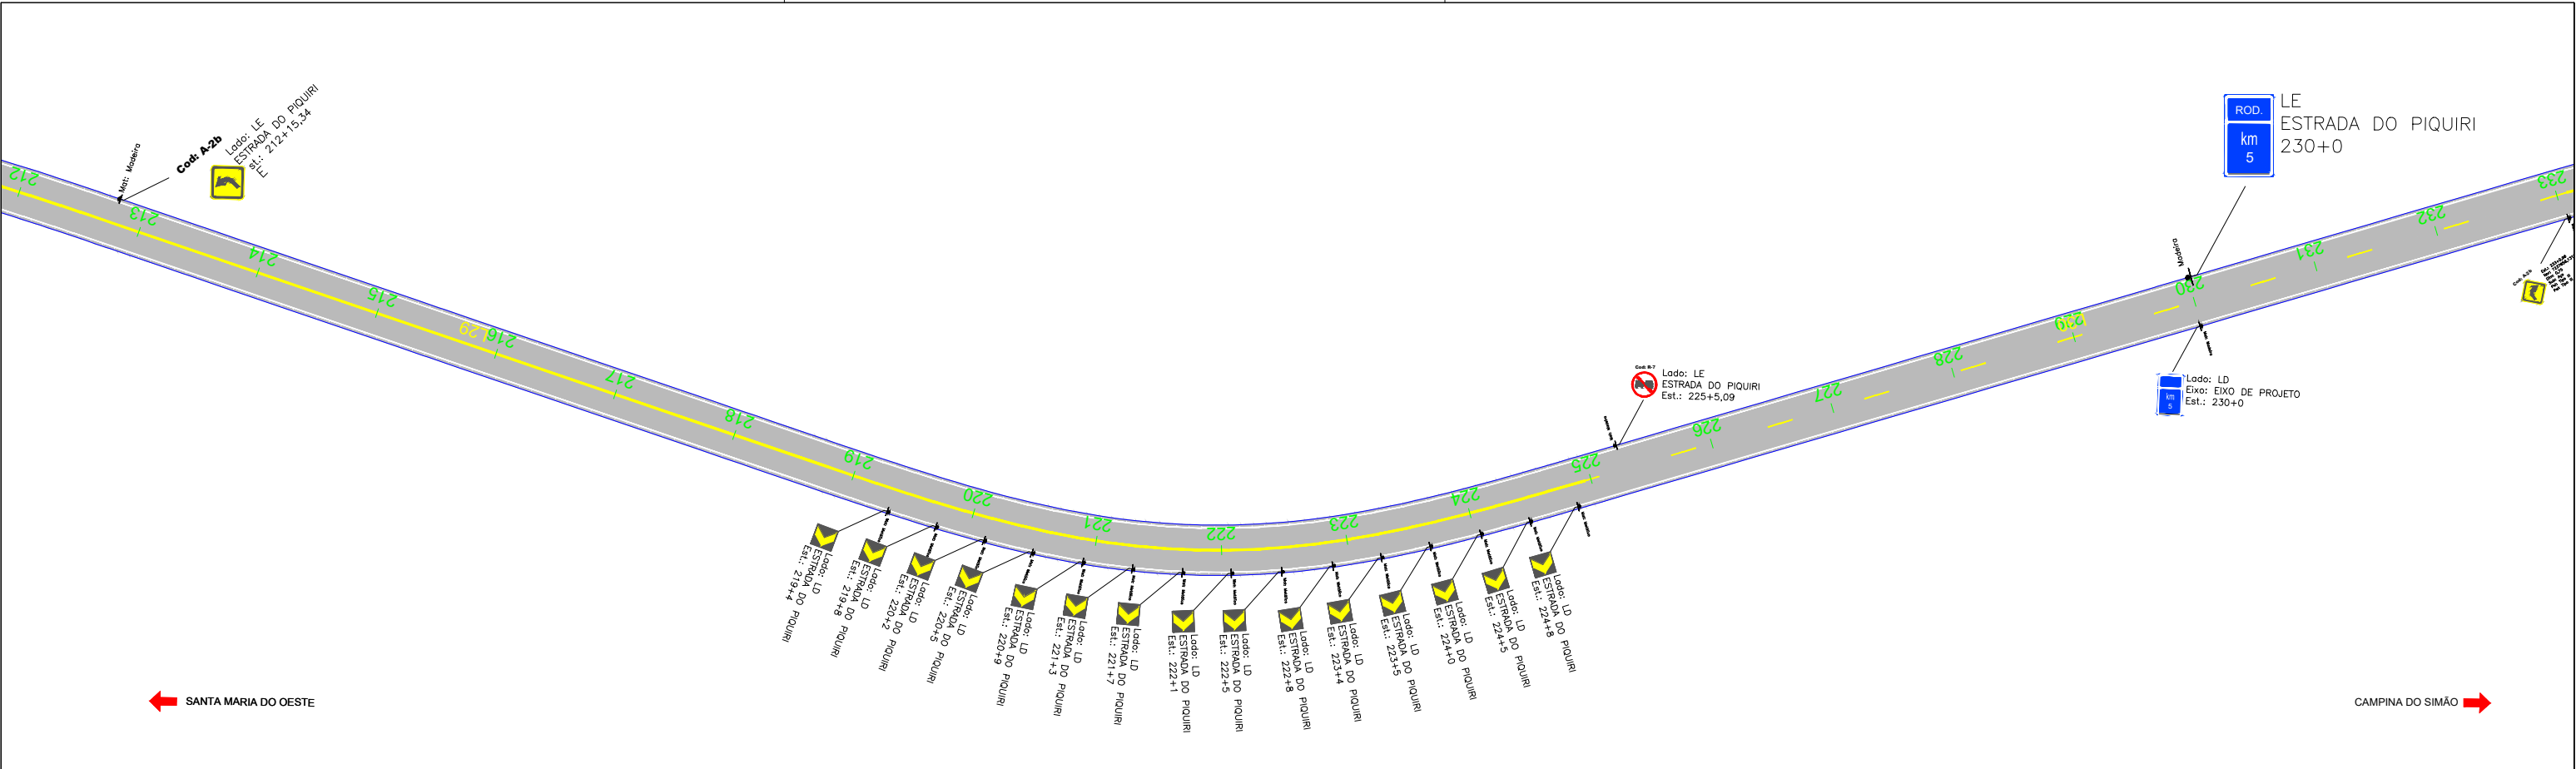



							 INTEGRAÇÃO ENGENHARIA E ASSESSORIA LTDA RUA MAJOR TUCUNDIVA 264 - CENTRO TEJUPA/SP (14) 996312410 WTS	ARTICULAÇÃO			 Programa Estradas da Integração	 PARANÁ GOVERNO DO ESTADO SECRETARIA DA AGRICULTURA E DO ABASTECIMENTO	ESTA FOLHA É PROPRIEDADE DA PREFEITURA DE SANTA MARIA DO OESTE DO ESTADO DO PARANÁ E SEU CONTEÚDO NÃO PODE SER COPIADO OU REVELADO A TERCEIROS. A LIBERAÇÃO OU A APROVAÇÃO DESTA DOCUMENTO NÃO EXIME A DETALHISTA DE SUA RESPONSABILIDADE SOBRE O MESMO.	 PREFEITURA MUNICIPAL DE SANTA MARIA DO OESTE CNPJ: 95.684.544/0001-26 - pmsantamaria.adm@gmail.com RUA JOSÉ DE FRANÇA PEREIRA, CENTRO, Nº 10 - CEP.: 85.230-000 - FONE/FAX: (042) 3644-1238	
							EQ.	ARQ.ª LAVÍNIA ELEUTÉRIO DE OLIVEIRA	VERIFICAÇÃO			APROVAÇÃO	EMPREENHIMENTO: PAVIMENTAÇÃO EM CBUQ		
							EQ.	ENGº KELVIN JOSÉ DE FREITAS					TRECHO:T-01: SANTA MARIA DO OESTE/PR A RIO PIQUIRI - CAMPINA DO SIMÃO/PR		
							EQ.	ENGº MARCOS VINÍCIOS ELEUTÉRIO					ESTACA: 0 À 415		
NºDISCRIMINAÇÃO	DATA	EMITENTE	VERIFICAÇÃO	APROVAÇÃO	CÓDIGO	OBJETO	EQ.	ENGº LEONARDO ELEUTÉRIO DE OLIVEIRA					OBJETO: 17. PROJETO DE SINALIZAÇÃO		REVISÃO
REVISÕES				DOCUMENTOS DE REFERÊNCIA			RESP.TEC	ENGª FÁBIA R. P. ELEUTÉRIO DE OLIVEIRA					ESCALA: 1:1000 ART: 1720254412517		A

Des.: Direitos autorais deste projeto constam nos termos do Art. 184 Cod. Penal

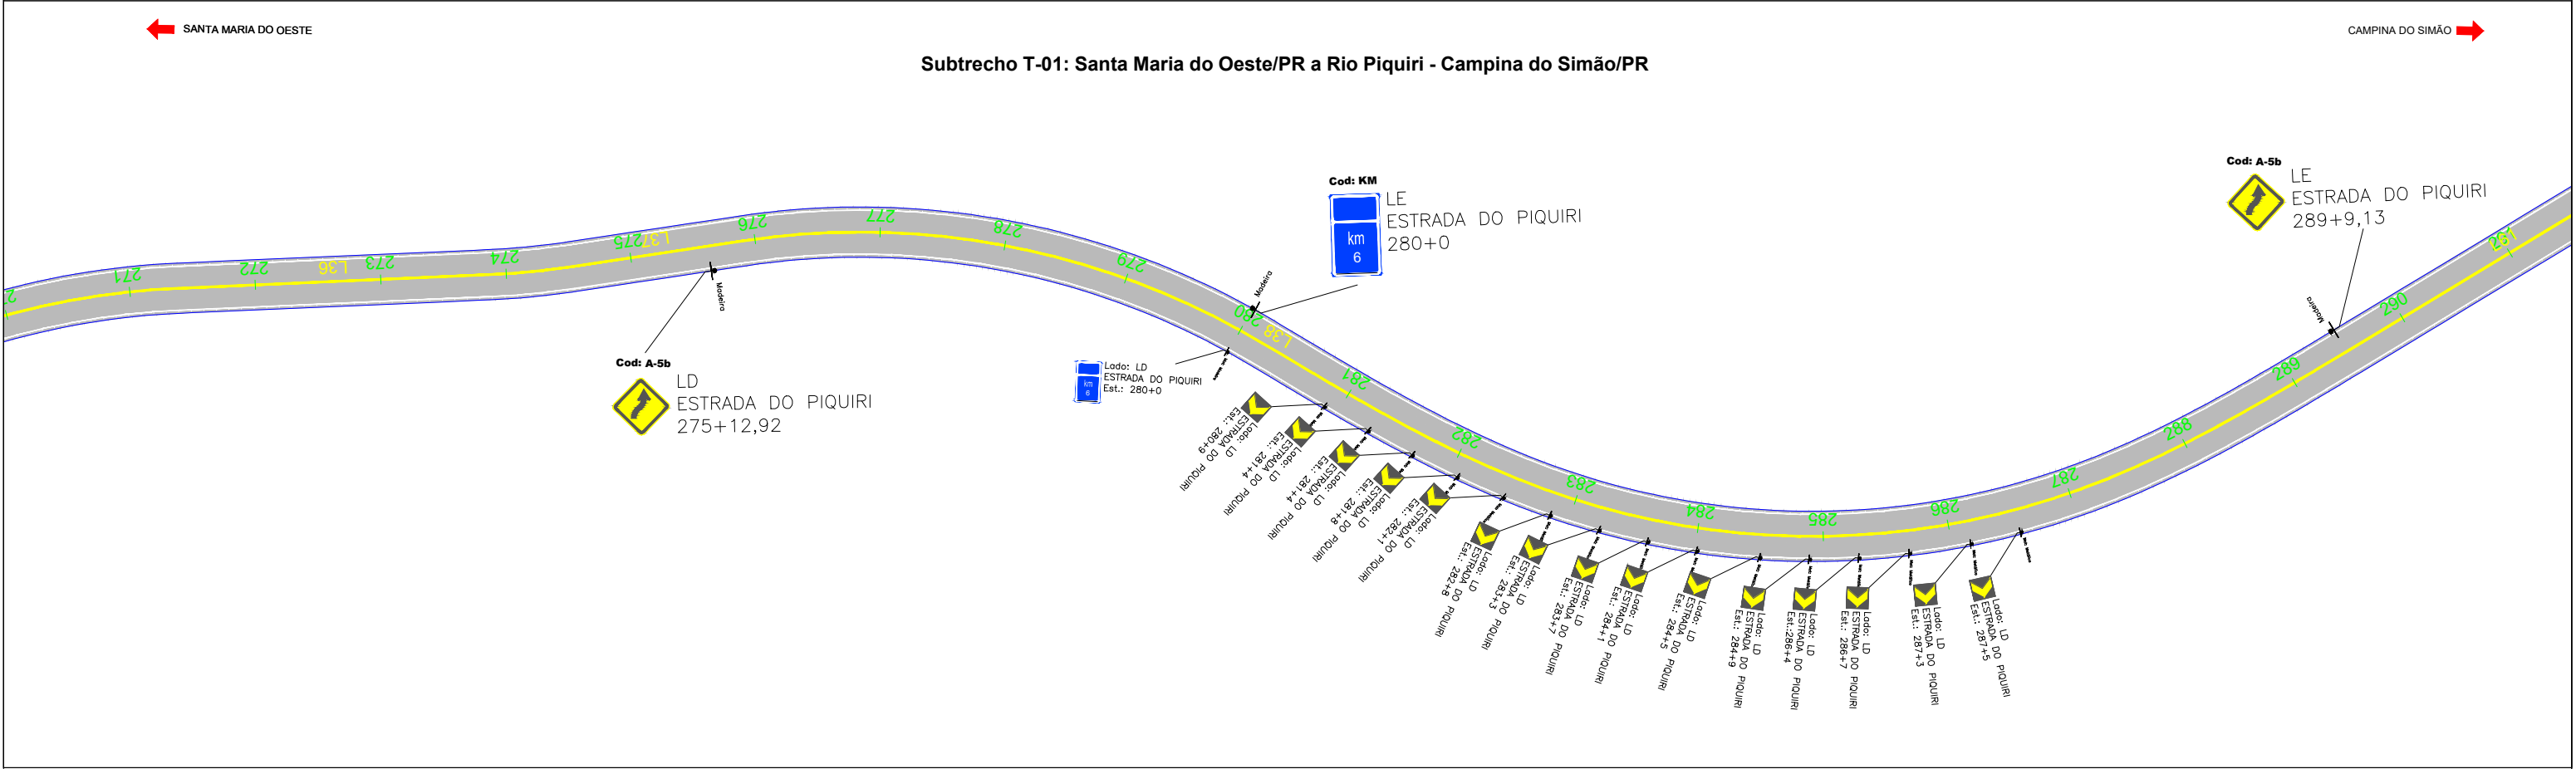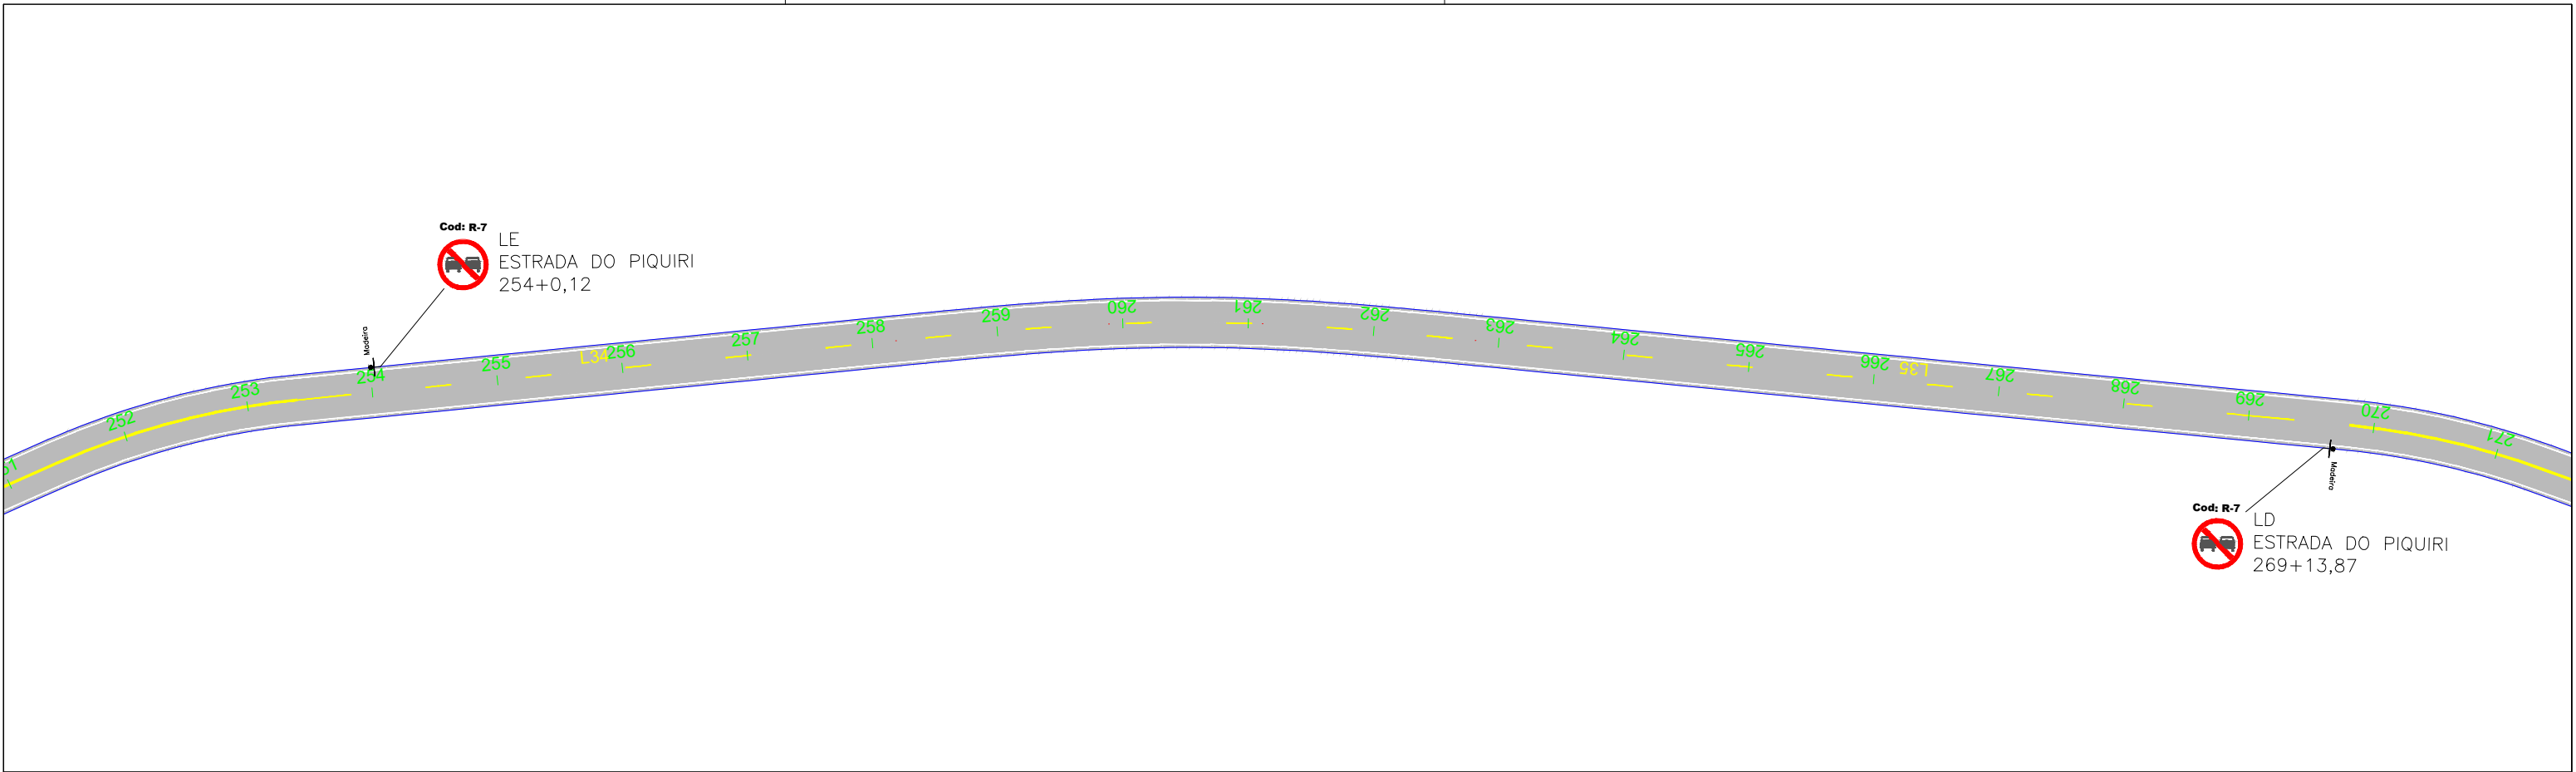



						 INTEGRAÇÃO ENGENHARIA E ASSESSORIA LTDA RUA MAJOR TUCUNDIVA 264 - CENTRO TEJUPÁ/SP (14) 995312410 WTS	ARTICULAÇÃO			 ESTA FOLHA É PROPRIEDADE DA PREFEITURA DE SANTA MARIA DO OESTE DO ESTADO DO PARANÁ E SEU CONTEÚDO NÃO PODE SER COPIADO OU REVELADO A TERCEIROS. A LIBERAÇÃO OU A APROVAÇÃO DESTES DOCUMENTOS NÃO EXIME A DETALHISTA DE SUA RESPONSABILIDADE SOBRE O MESMO.	 PREFEITURA MUNICIPAL DE SANTA MARIA DO OESTE CNPJ: 95.684.544/0001-26 - pmsantamaria.adm@gmail.com RUA JOSÉ DE FRANÇA PEREIRA, CENTRO, Nº 10 - CEP.: 85.230-000 - FONE/FAX: (042) 3644-1238			
						EQ.	ARQ.ª LAVÍNIA ELEUTÉRIO DE OLIVEIRA	VERIFICAÇÃO			APROVAÇÃO	EMPREENDIMENTO: PAVIMENTAÇÃO EM CBUQ		
						EQ.	ENGº KELVIN JOSÉ DE FREITAS					TRECHO:T-01: SANTA MARIA DO OESTE/PR A RIO PIQUIRI - CAMPINA DO SIMÃO/PR		
						EQ.	ENGº MARCOS VINÍCIOS ELEUTÉRIO					ESTACA: 0 À 415		
NºDISCRIMINAÇÃO	DATA	EMITENTE	VERIFICAÇÃO	APROVAÇÃO	CÓDIGO	OBJETO	EQ.	ENGº LEONARDO ELEUTÉRIO DE OLIVEIRA				OBJETO: 17. PROJETO DE SINALIZAÇÃO	REVISÃO	
REVISÕES					DOCUMENTOS DE REFERÊNCIA	RESP.TEC	ENGº FÁBIA R. P. ELEUTÉRIO DE OLIVEIRA					ESCALA: 1:1000	ART: 1720254412517	A

Des.: Direitos autorais deste projeto constam nos termos do Art. 184 Cod. Penal

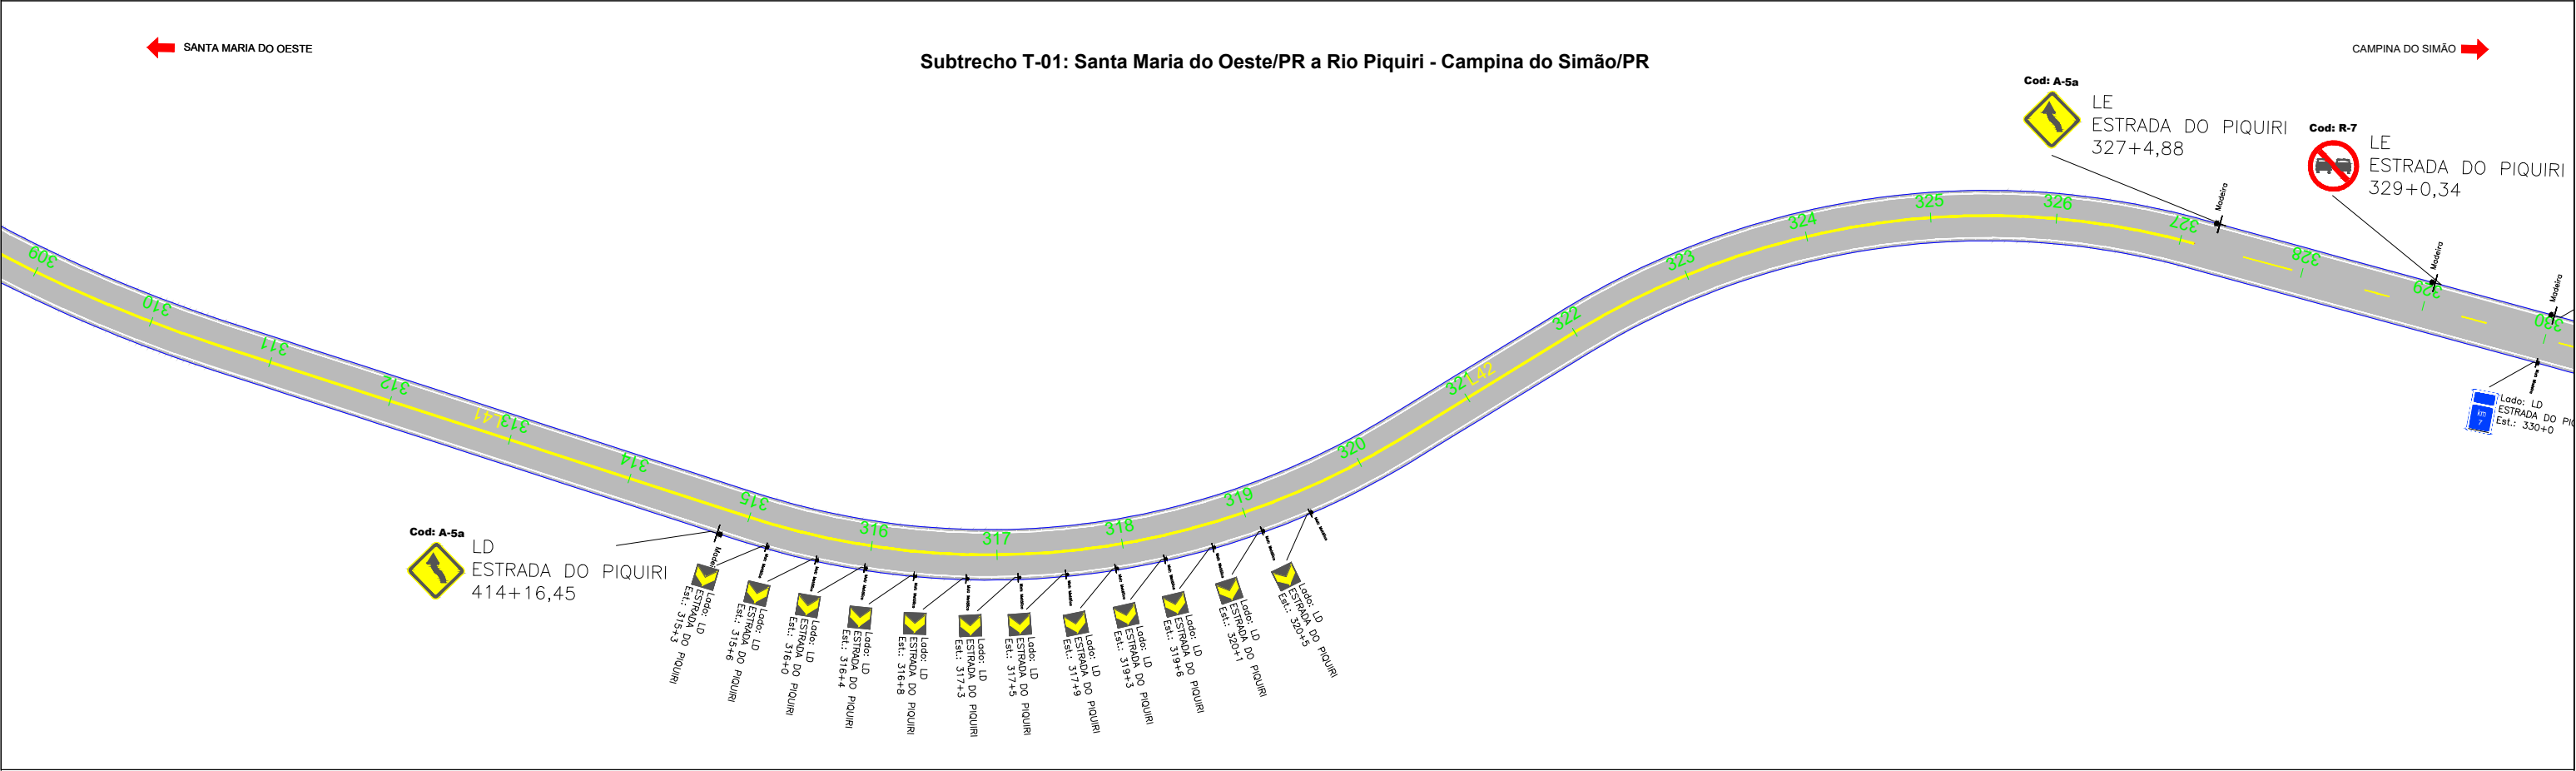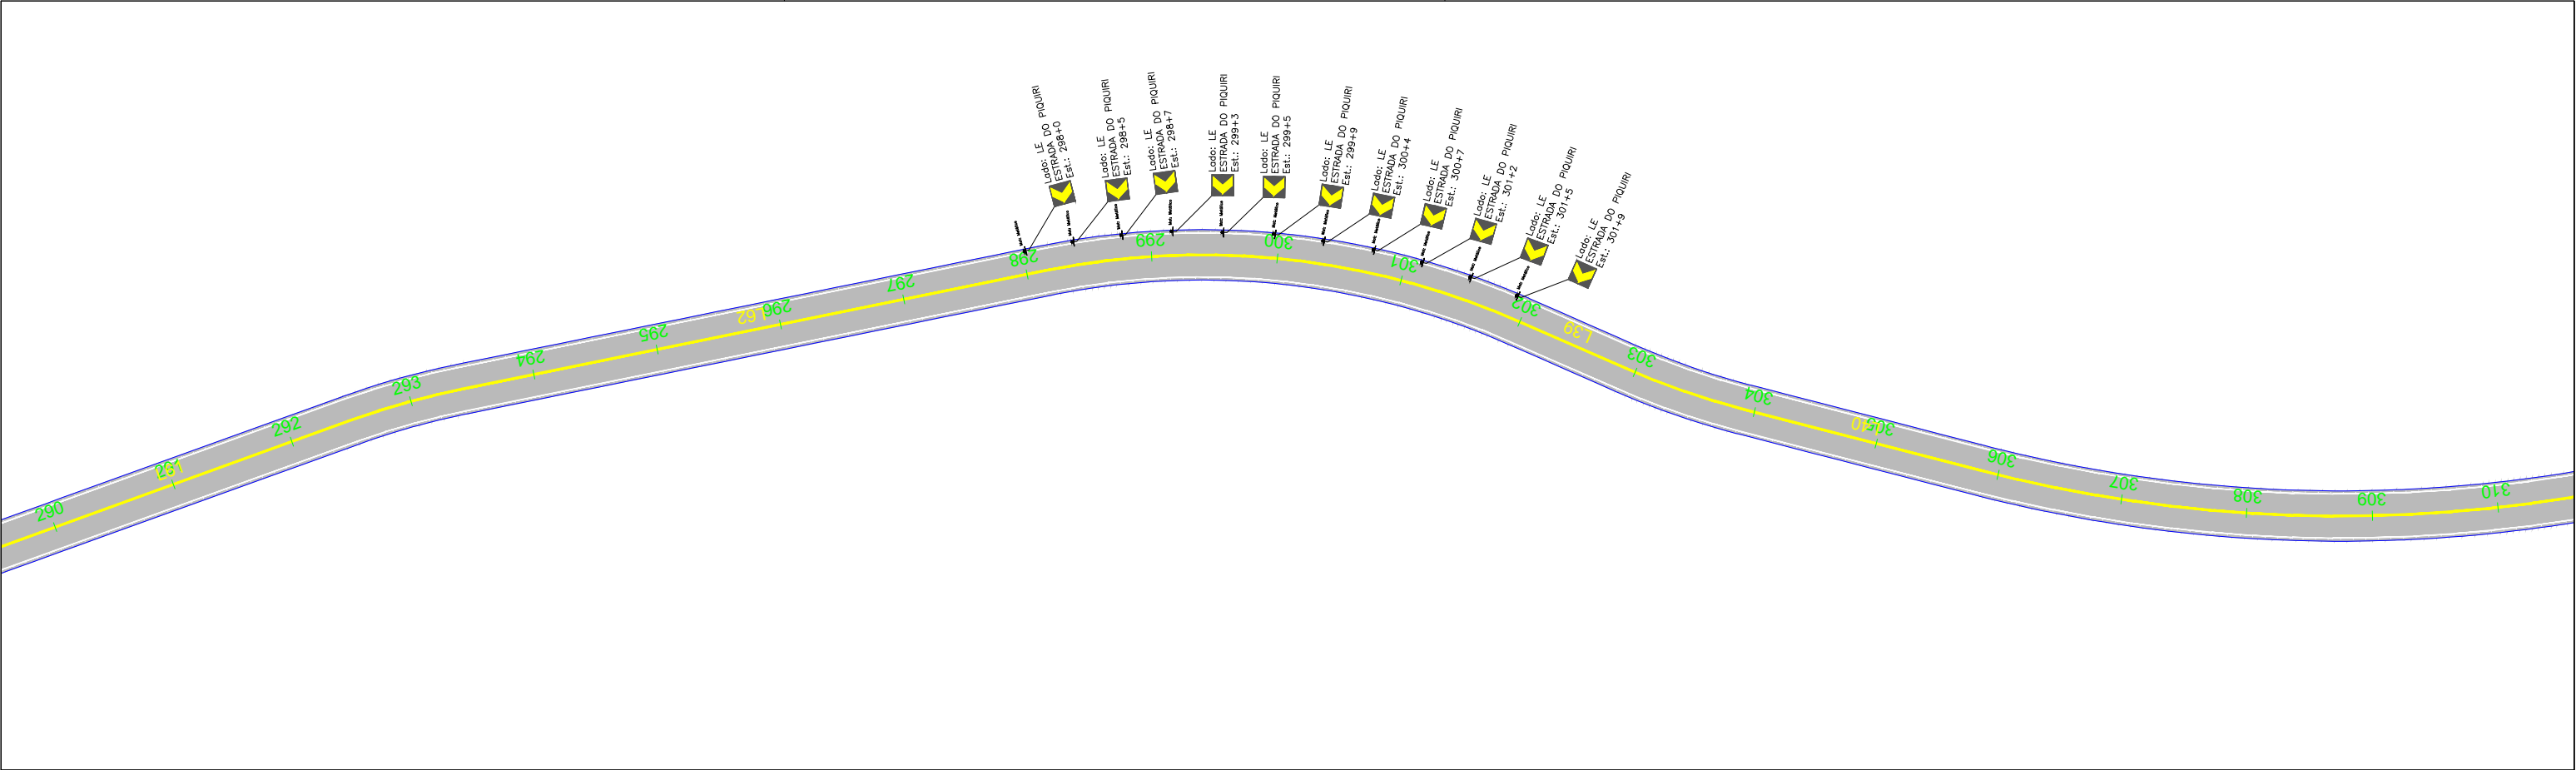

							 INTEGRAÇÃO ENGENHARIA E ASSESSORIA LTDA RUA MAJOR TUCUNDIVA 264 - CENTRO TEJUPÁ/SP (14) 995312410 WTS	ARTICULAÇÃO			 PARANÁ GOVERNO DO ESTADO SECRETARIA DA AGRICULTURA E DO ABASTECIMENTO	ESTA FOLHA É PROPRIEDADE DA PREFEITURA DE SANTA MARIA DO OESTE DO ESTADO DO PARANÁ E SEU CONTEÚDO NÃO PODE SER COPIADO OU REVELADO A TERCEIROS. A LIBERAÇÃO OU A APROVAÇÃO DESTES DOCUMENTOS NÃO EXIME A DETALHISTA DE SUA RESPONSABILIDADE SOBRE O MESMO.	 PREFEITURA MUNICIPAL DE SANTA MARIA DO OESTE CNPJ: 95.684.544/0001-26 - pmsantamaria.adm@gmail.com RUA JOSÉ DE FRANÇA PEREIRA, CENTRO, Nº 10 - CEP.: 85.230-000 - FONE/FAX: (042) 3644-1238			
							EQ.	ARQ.ª LAVÍNIA ELEUTÉRIO DE OLIVEIRA	VERIFICAÇÃO				APROVAÇÃO	EMPREENDIMENTO: PAVIMENTAÇÃO EM CBUQ		
							EQ.	ENGº KELVIN JOSÉ DE FREITAS						TRECHO:T-01: SANTA MARIA DO OESTE/PR A RIO PIQUIRI - CAMPINA DO SIMÃO/PR		
							EQ.	ENGº MARCOS VINÍCIOS ELEUTÉRIO						ESTACA: 0 À 415		
NºDISCRIMINAÇÃO	DATA	EMITENTE	VERIFICAÇÃO	APROVAÇÃO	CÓDIGO	OBJETO	EQ.	ENGº LEONARDO ELEUTÉRIO DE OLIVEIRA						OBJETO: 17. PROJETO DE SINALIZAÇÃO		REVISÃO
REVISÕES				DOCUMENTOS DE REFERÊNCIA		RESP.TEC	ENGª FÁBIA R. P. ELEUTÉRIO DE OLIVEIRA							ESCALA: 1:1000 ART: 1720254412517		A


Des.: Direitos autorais deste projeto constam nos termos do Art. 184 Cod. Penal

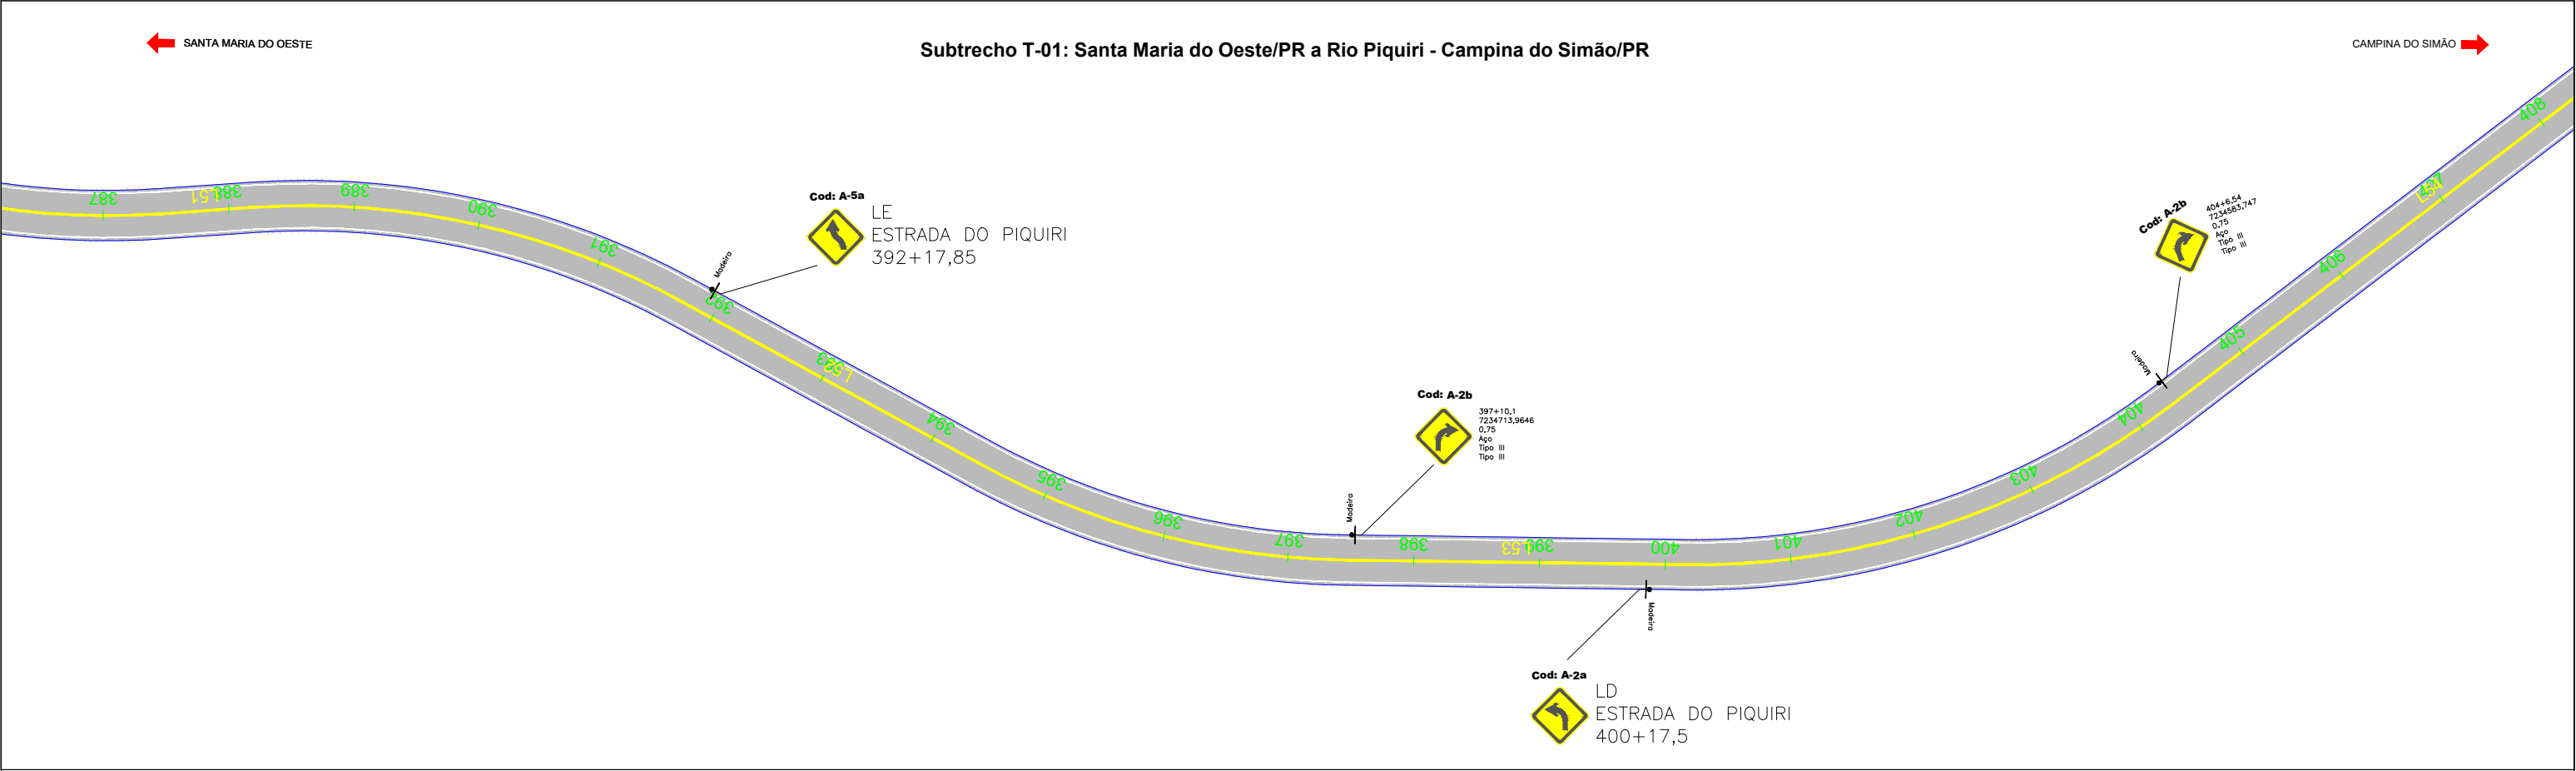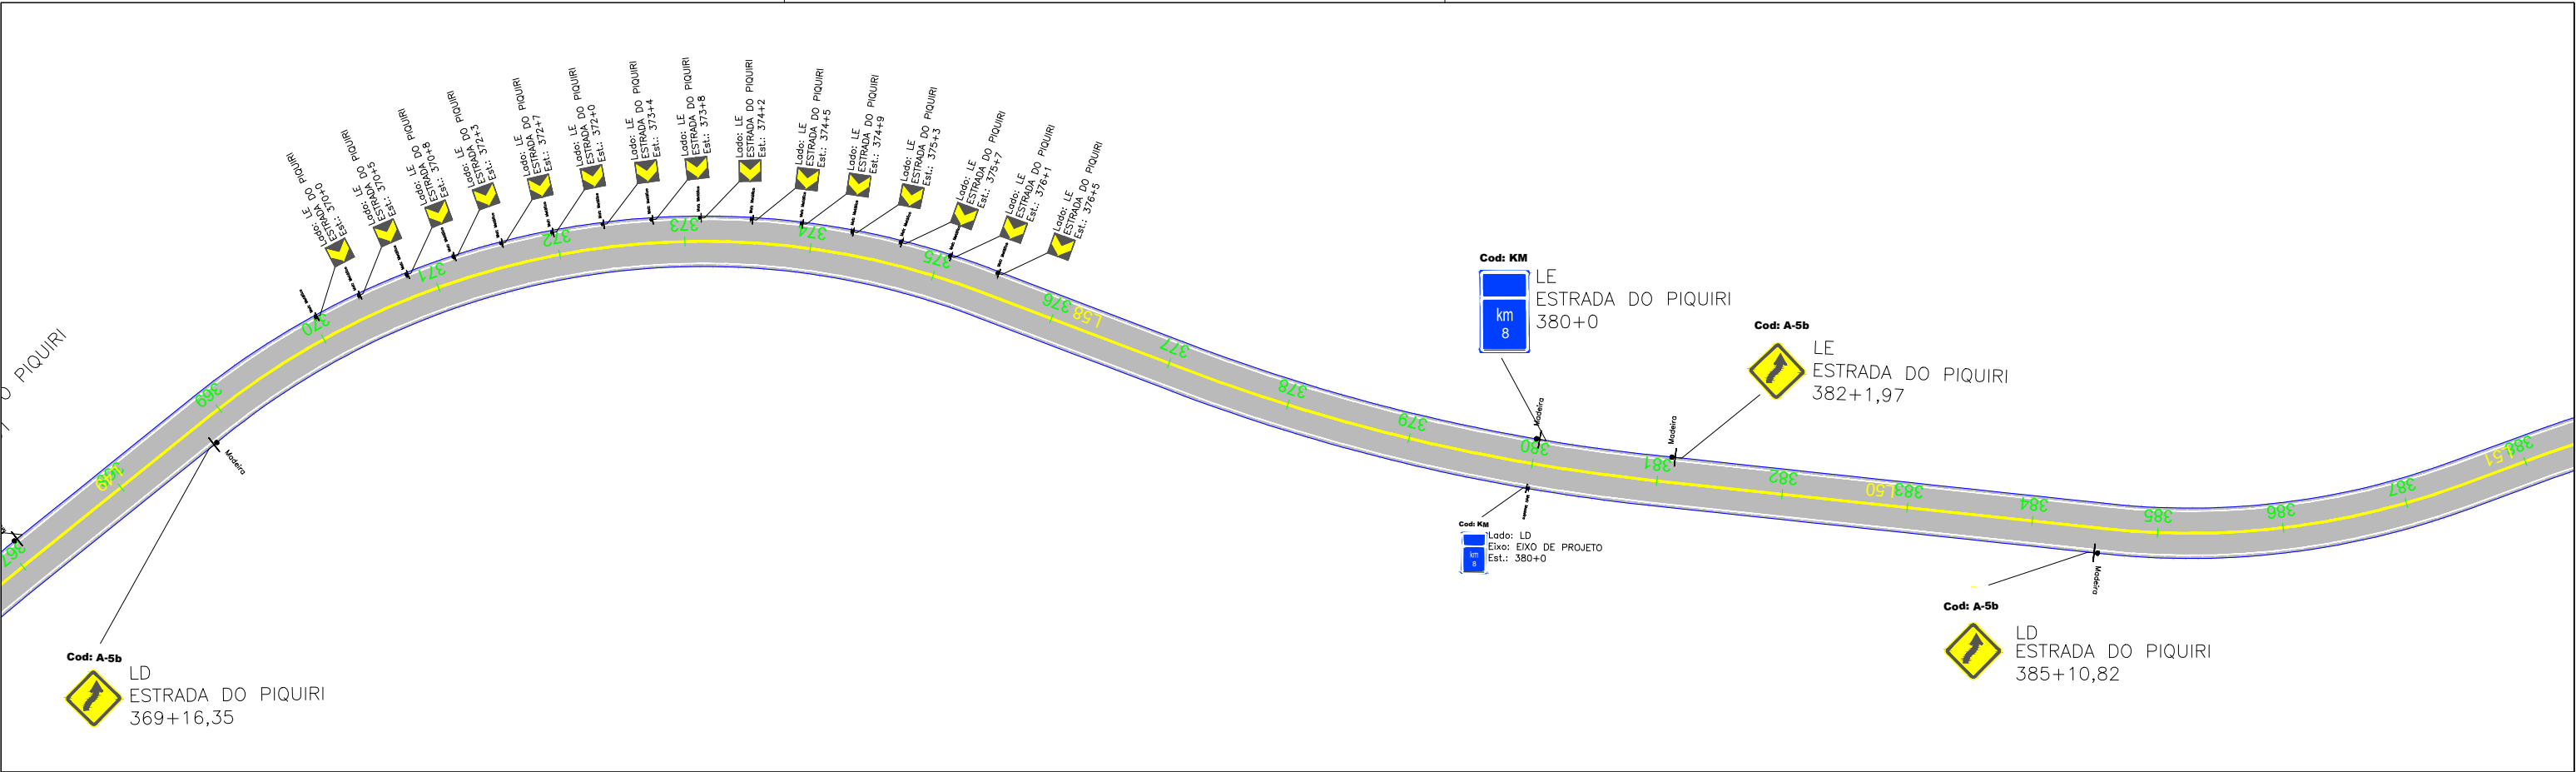

								INTEGRAÇÃO ENGENHARIA E ASSESSORIA LTDA RUA MAJOR TUCUNDIVA 264 - CENTRO TEJUPÁ/SP (14) 996312410 WTS	ARTICULAÇÃO 10 11 12			ESTA FOLHA É PROPRIEDADE DA PREFEITURA DE SANTA MARIA DO OESTE DO ESTADO DO PARANÁ E SEU CONTEÚDO NÃO PODE SER COPIADO OU REVELADO A TERCEIROS. A LIBERAÇÃO OU A APROVAÇÃO DESTES DOCUMENTOS NÃO EXIME A DETALHISTA DE SUA RESPONSABILIDADE SOBRE O MESMO.		PREFEITURA MUNICIPAL DE SANTA MARIA DO OESTE CNPJ: 95.684.544/0001-26 - pmsantamaria.adm@gmail.com RUA JOSÉ DE FRANÇA PEREIRA, CENTRO, Nº 10 - CEP.: 85.230-000 - FONE/FAX: (042) 3644-1238		
							EQ.	ARQ.ª LAVÍNIA ELEUTÉRIO DE OLIVEIRA	VERIFICAÇÃO				APROVAÇÃO	EMPREENDIMENTO: PAVIMENTAÇÃO EM CBUQ		
							EQ.	ENGº KELVIN JOSÉ DE FREITAS						TRECHO:T-01: SANTA MARIA DO OESTE/PR A RIO PIQUIRI - CAMPINA DO SIMÃO/PR		
							EQ.	ENGº MARCOS VINÍCIOS ELEUTÉRIO						ESTACA: 0 À 415		
NºDISCRIMINAÇÃO	DATA	EMITENTE	VERIFICAÇÃO	APROVAÇÃO	CÓDIGO	OBJETO	EQ.	ENGº LEONARDO ELEUTÉRIO DE OLIVEIRA						OBJETO: 17. PROJETO DE SINALIZAÇÃO		REVISÃO
REVISÕES				DOCUMENTOS DE REFERÊNCIA				RESP.TEC	ENGª FÁBIA R. P. ELEUTÉRIO DE OLIVEIRA					ESCALA: 1:1000 ART: 1720254412517		A

Des.: Direitos autorais deste projeto constam nos termos do Art. 184 Cod. Penal

Des.: Direitos autorais deste projeto constam nos termos do Art. 184 Cod. Penal

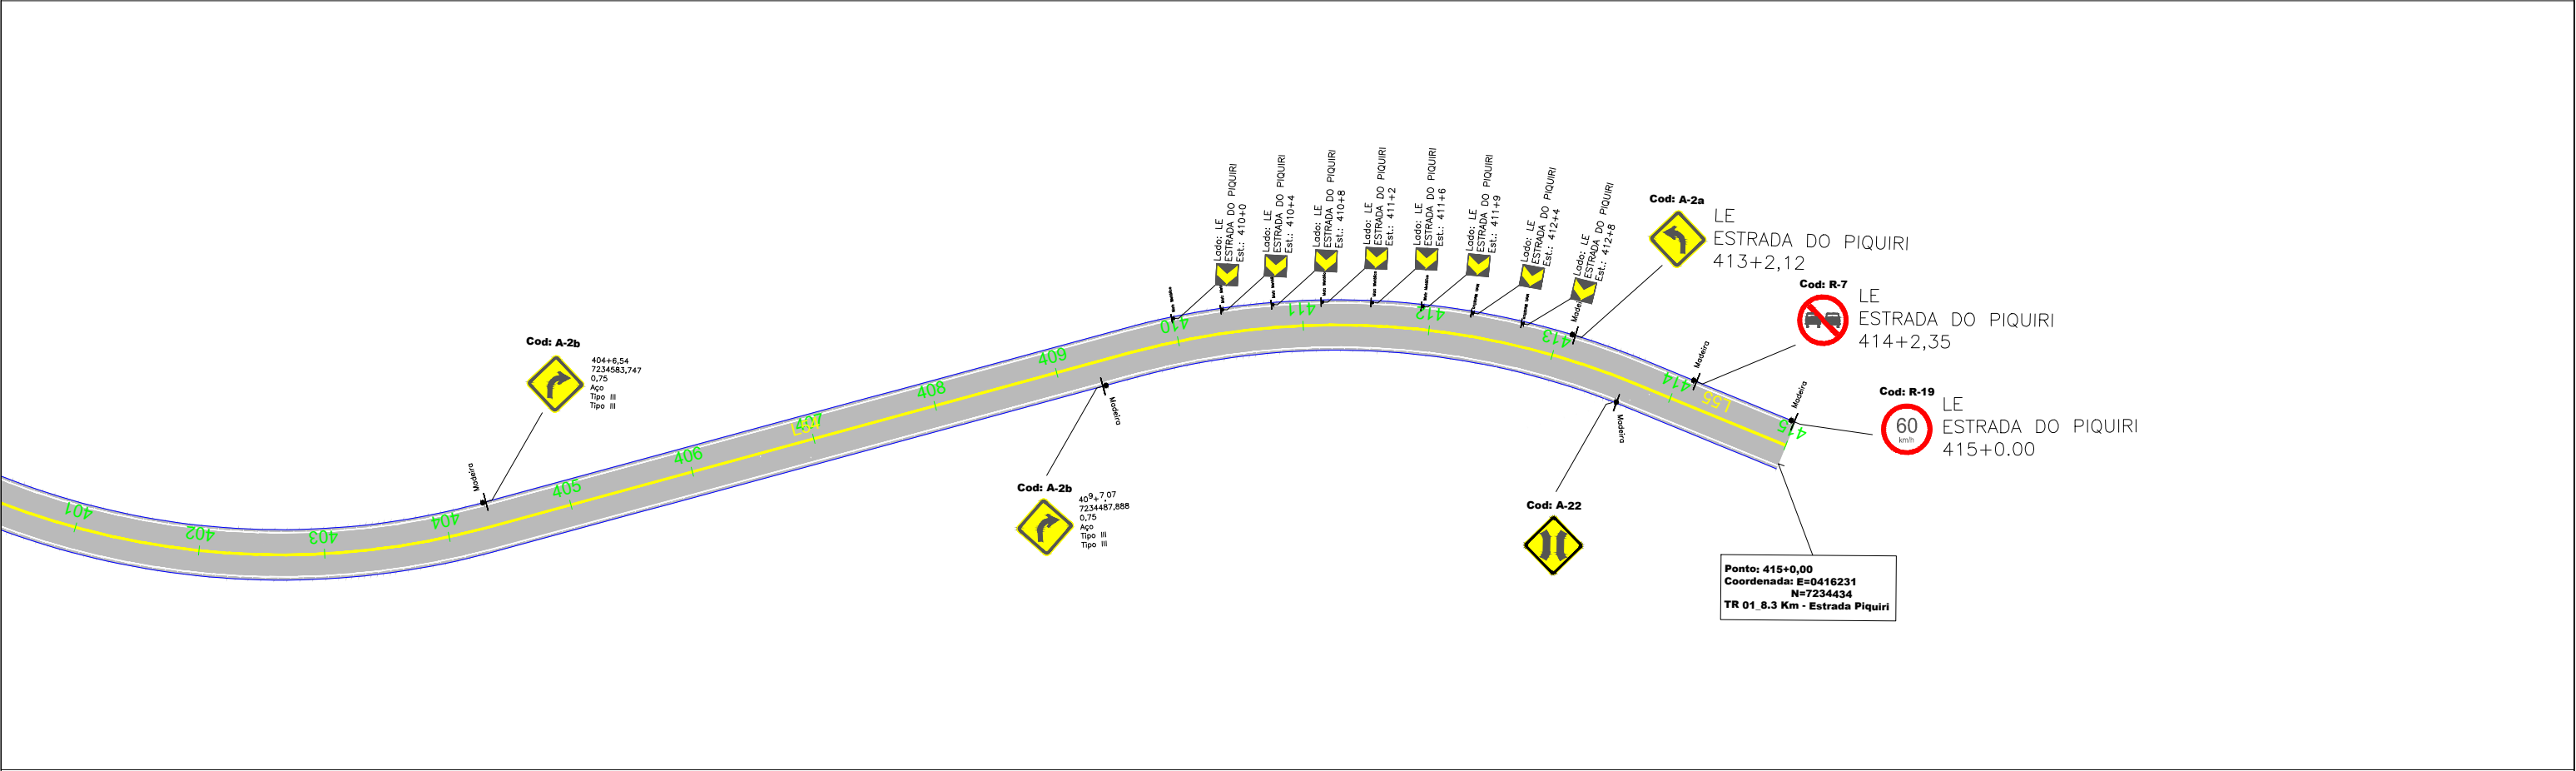

← SANTA MARIA DO OESTE




Subtrecho T-01: Santa Maria do Oeste/PR a Rio Piquiri - Campina do Simão/PR

CAMPINA DO SIMÃO →

							 INTEGRAÇÃO ENGENHARIA E ASSESSORIA LTDA RUA MAJOR TUCUNDIVA 264 - CENTRO TEJUPÁ/SP (14) 995312410 WTS	ARTICULAÇÃO			 ESTA FOLHA É PROPRIEDADE DA PREFEITURA DE SANTA MARIA DO OESTE DO ESTADO DO PARANÁ E SEU CONTEÚDO NÃO PODE SER COPIADO OU REVELADO A TERCEIROS. A LIBERAÇÃO OU A APROVAÇÃO DESTES DOCUMENTOS NÃO EXIME A DETALHISTA DE SUA RESPONSABILIDADE SOBRE O MESMO.	 PREFEITURA MUNICIPAL DE SANTA MARIA DO OESTE CNPJ: 95.684.544/0001-26 - pmsantamaria.adm@gmail.com RUA JOSÉ DE FRANÇA PEREIRA, CENTRO, Nº 10 - CEP.: 85.230-000 - FONE/FAX: (042) 3644-1238		
							EQ.	ARQ.* LAVÍNIA ELEUTÉRIO DE OLIVEIRA	VERIFICAÇÃO		APROVAÇÃO	EMPREENDIMENTO: PAVIMENTAÇÃO EM CBUQ		
							EQ.	ENGº KELVIN JOSÉ DE FREITAS				TRECHO:T-01: SANTA MARIA DO OESTE/PR A RIO PIQUIRI - CAMPINA DO SIMÃO/PR		
							EQ.	ENGº MARCOS VINÍCIOS ELEUTÉRIO				ESTACA: 0 À 415		
NºDISCRIMINAÇÃO	DATA	EMITENTE	VERIFICAÇÃO	APROVAÇÃO	CÓDIGO	OBJETO	EQ.	ENGº LEONARDO ELEUTÉRIO DE OLIVEIRA				OBJETO: 17. PROJETO DE SINALIZAÇÃO	REVISÃO	
REVISÕES					DOCUMENTOS DE REFERÊNCIA		RESP.TEC	ENGº FÁBIA R. P. ELEUTÉRIO DE OLIVEIRA				ESCALA: 1:1000	ART: 1720254412517	A

Des.: Direitos autorais deste projeto constam nos termos do Art. 184 Cod. Penal


VER DETALHE 2

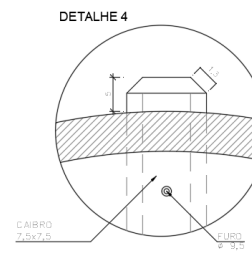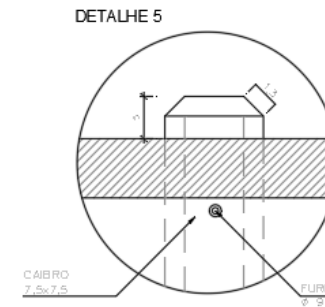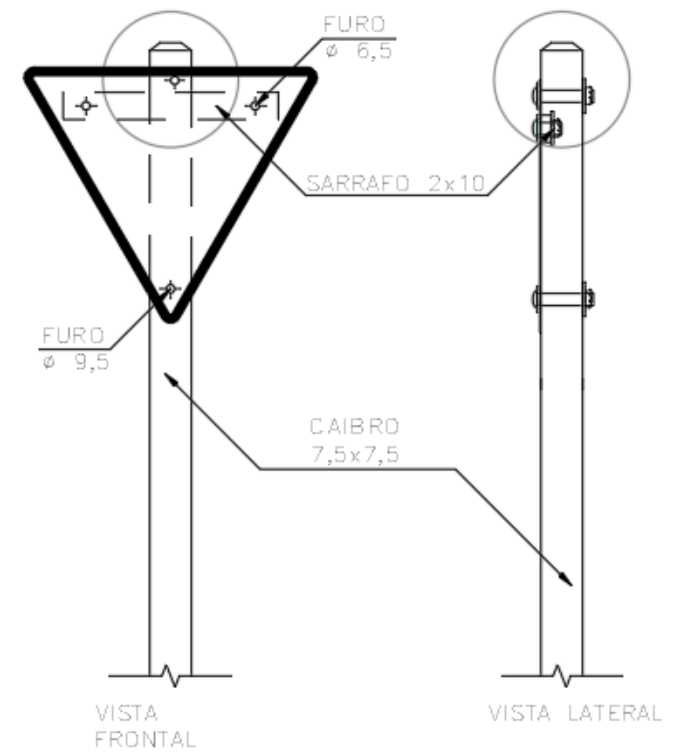


							 INTEGRAÇÃO ENGENHARIA E ACESSORIA LTDA RUA MAJOR TUCUNDIWA 264 - CENTRO TEJUPÁ-SP (14) 996312410 WTS	ARTICULAÇÃO 13 14 15	 Programa Estradas da Integração	 PARANÁ GOVERNO DO ESTADO SECRETARIA DA AGRICULTURA E DO ABASTECIMENTO	ESTA FOLHA É PROPRIEDADE DA PREFEITURA DE SANTA MARIA DO OESTE DO ESTADO DO PARANÁ E SEU CONTEÚDO NÃO PODE SER COPIADO OU REVELADO A TERCEIROS. A LIBERAÇÃO OU A APROVAÇÃO DESTES DOCUMENTOS NÃO EXIME A DETALHISTA DE SUA RESPONSABILIDADE SOBRE O MESMO.	 PREFEITURA MUNICIPAL DE SANTA MARIA DO OESTE CNPJ: 95.684.544/0001-26 - pmsantamaria.adm@gmail.com RUA JOSÉ DE FRANÇA PEREIRA, CENTRO, Nº 10 - CEP.: 85.230-000 - FONE/FAX: (042) 3644-1238		
						EQ.	ARQ.ª LAVÍNIA ELEUTÉRIO DE OLIVEIRA	VERIFICAÇÃO				APROVAÇÃO	EMPREENHIMENTO: PAVIMENTAÇÃO EM CBUQ	
						EQ.	ENGº KELVIN JOSÉ DE FREITAS						TRECHO:T-01: SANTA MARIA DO OESTE/PR A RIO PIQUIRÍ - CAMPINA DO SIMÃO/PR	
						EQ.	ENGº MARCOS VINÍCIOS ELEUTÉRIO						ESTACA: 0 À 415	
NºDISCRIMINAÇÃO	DATA	EMITENTE	VERIFICAÇÃO	APROVAÇÃO	CÓDIGO	OBJETO	EQ.	ENGº LEONARDO ELEUTÉRIO DE OLIVEIRA					OBJETO: 17. PROJETO DE SINALIZAÇÃO - DETALHES	REVISÃO
REVISÕES				DOCUMENTOS DE REFERÊNCIA		RESP.TEC	ENGº FÁBIA R. P. ELEUTÉRIO DE OLIVEIRA						ESCALA: 1:1000 ART: 1720254412517	A

DETALHES DE FIXAÇÃO DAS PLACAS
SINALIZAÇÃO DE SEGURANÇA – PSR-E 08/24-00


PLACAS DE REGULAMENTAÇÃO

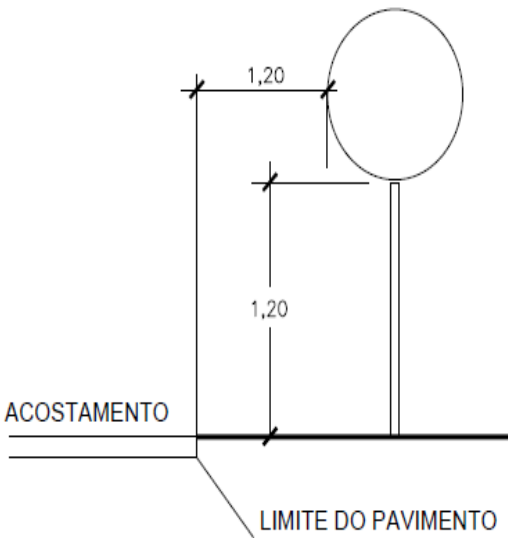


MARCADOR DE PERIGO RURAL - TIPO

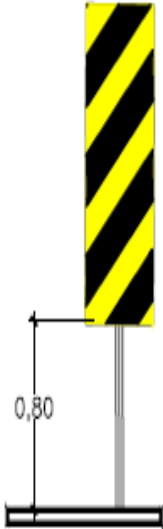


PLACAS DE ADVENTÊNCIA RURAL - TIPO

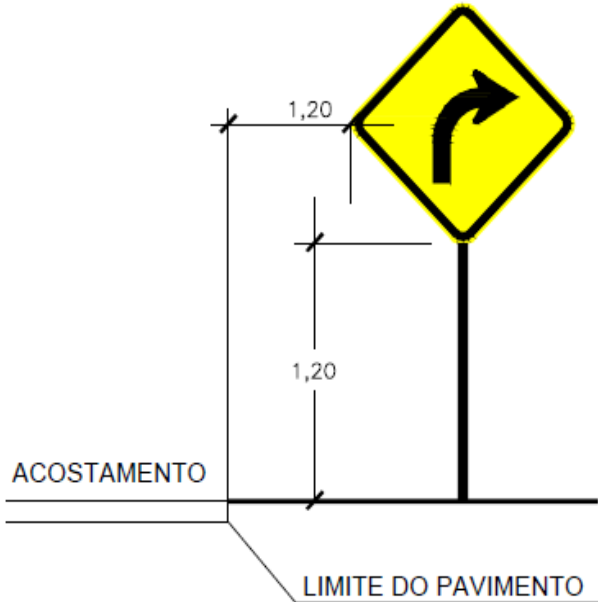


MARCADOR DE ALINHAMENTO - TIPO

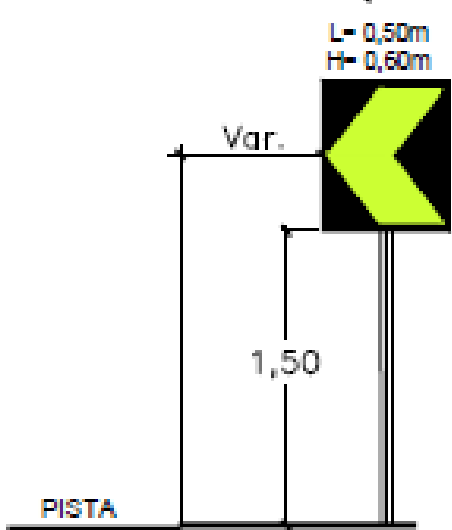

POSICIONAMENTO DAS PLACAS EM RELAÇÃO A VIA - TIPO

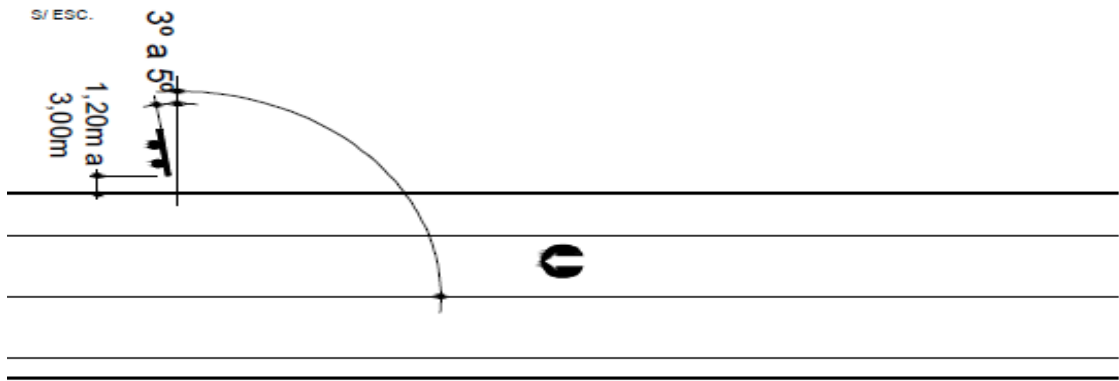

MARCADOR DE ALINHAMENTO IMPLANTAÇÃO - TIPO



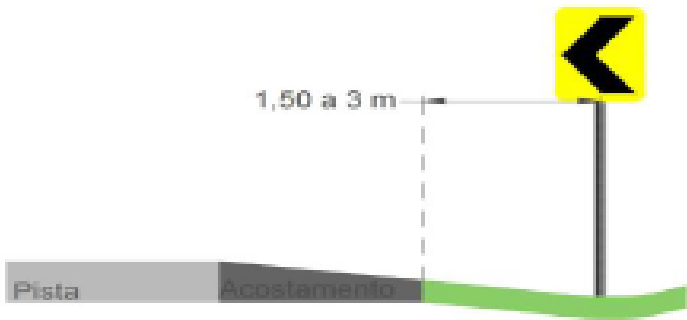


PLACAS DE ALERTA




							 INTERGRACÃO INTEGRAÇÃO ENGENHARIA E ASSESSORIA LTDA RUA MAJOR TUCUNDIVA 264 - CENTRO TEJUPÁ/SP (14) 996312410 WTS	ARTICULAÇÃO 13 14 15	 Estradas da Integração	 PARANÁ GOVERNO DO ESTADO SECRETARIA DA AGRICULTURA E DO ABASTECIMENTO	ESTA FOLHA É PROPRIEDADE DA PREFEITURA DE SANTA MARIA DO OESTE DO ESTADO DO PARANÁ E SEU CONTEÚDO NÃO PODE SER COPIADO OU REVELADO A TERCEIROS. A LIBERAÇÃO OU A APROVAÇÃO DESTES DOCUMENTOS NÃO EXIME A DETALHISTA DE SUA RESPONSABILIDADE SOBRE O MESMO.	 PREFEITURA MUNICIPAL DE SANTA MARIA DO OESTE CNPJ: 95.684.544/0001-26 - pmsantamaria.adm@gmail.com RUA JOSÉ DE FRANÇA PEREIRA, CENTRO, Nº 10 - CEP.: 85.230-000 - FONE/FAX: (042) 3644-1238		
							EQ. ARQ.ª LAVÍNIA ELEUTÉRIO DE OLIVEIRA	VERIFICAÇÃO			APROVAÇÃO	EMPREENDIMENTO: PAVIMENTAÇÃO EM CBUQ		
							EQ. ENGº KELVIN JOSÉ DE FREITAS					TRECHO:T-01: SANTA MARIA DO OESTE/PR A RIO PIQUIRI - CAMPINA DO SIMÃO/PR		
							EQ. ENGº MARCOS VINÍCIOS ELEUTÉRIO					ESTACA: 0 À 415		
NºDISCRIMINAÇÃO	DATA	EMITENTE	VERIFICAÇÃO	APROVAÇÃO	CÓDIGO	OBJETO	EQ. ENGº LEONARDO ELEUTÉRIO DE OLIVEIRA					OBJETO: 17. PROJETO DE SINALIZAÇÃO - DETALHES	REVISÃO	
REVISÕES				DOCUMENTOS DE REFERÊNCIA			RESP.TEC	ENGª FÁBIA R. P. ELEUTÉRIO DE OLIVEIRA				ESCALA: 1:1000	ART: 1720254412517	A


DETALHES DE FIXAÇÃO DA DEFENSA

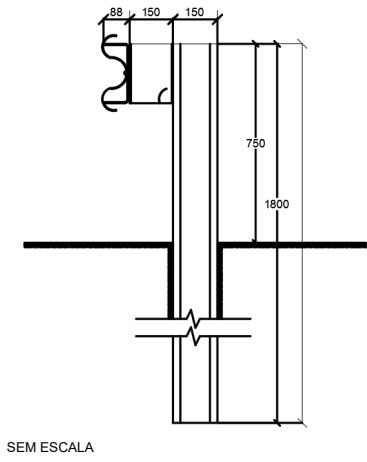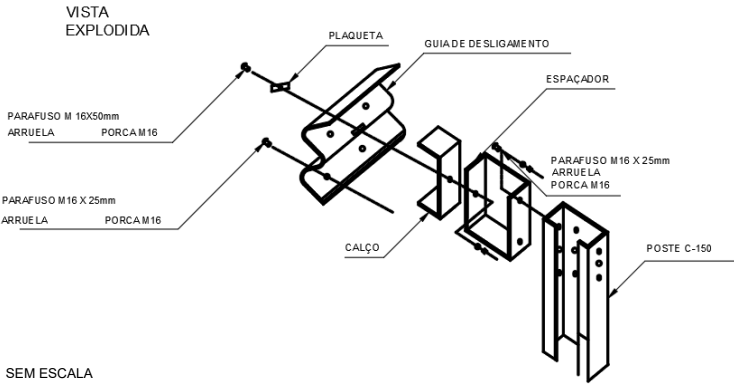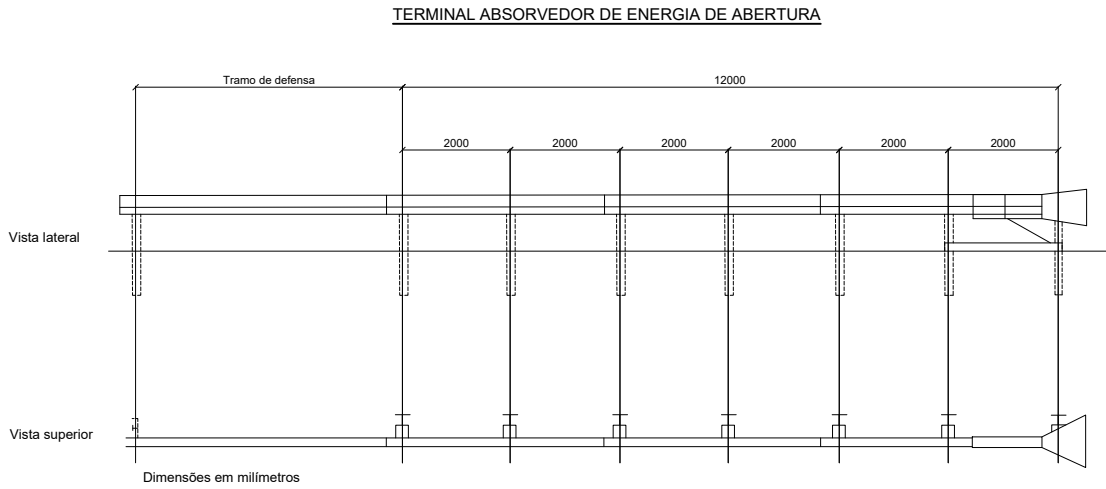


TERMINAL ABATIDO DE DEFENSA SEMIMALEÁVEL SIMPLES
SEM ESCALA

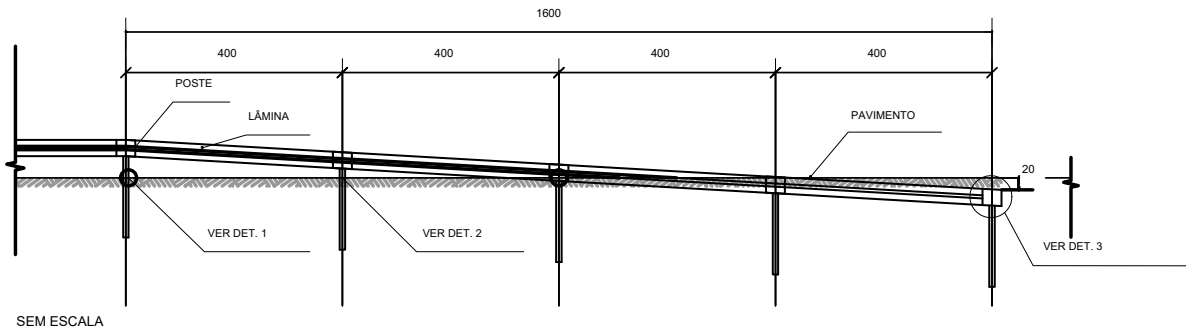

TRANSIÇÃO E CONEXÃO DE DEFENSA PARA ELEMENTO RÍGIDO USANDO LÂMINA ADICIONAL
SEM ESCALA

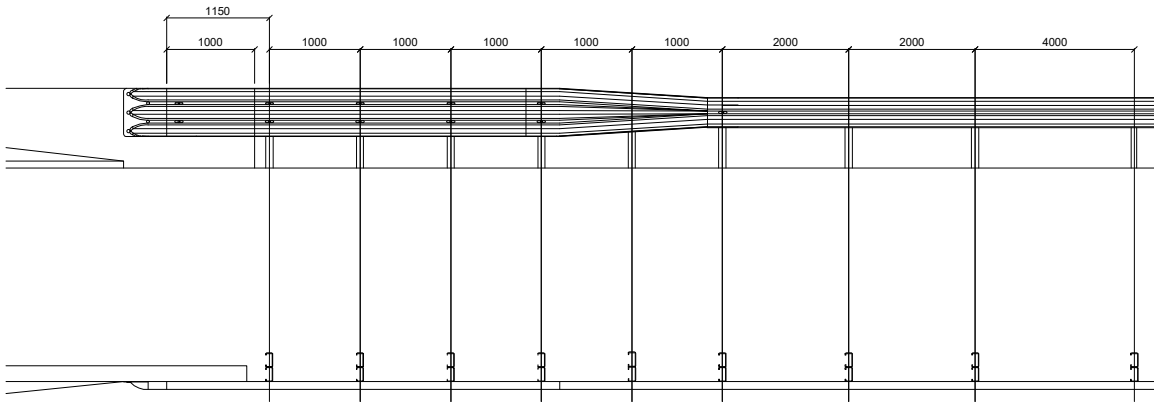


DETALHE 1

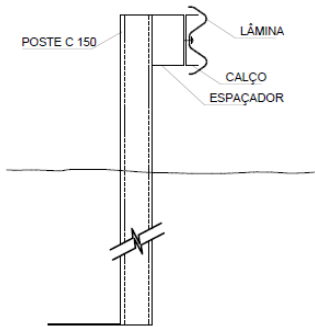


SEM ESCALA

DETALHE 2

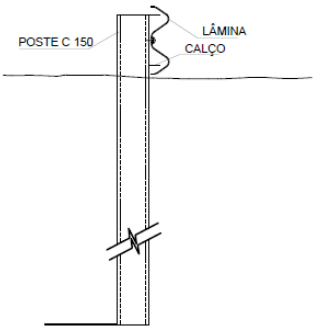


DETALHE 3

TERMINAL DE ANCORAGEM PARA DEFENSA METÁLICA
SEMIMALEÁVEL SIMPLES TIPO "C"

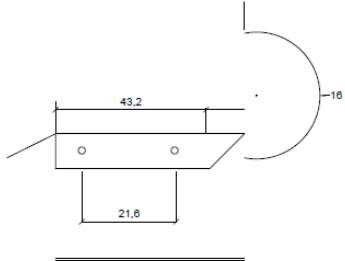

APROXIMAÇÃO DAS OBRAS DE ARTE

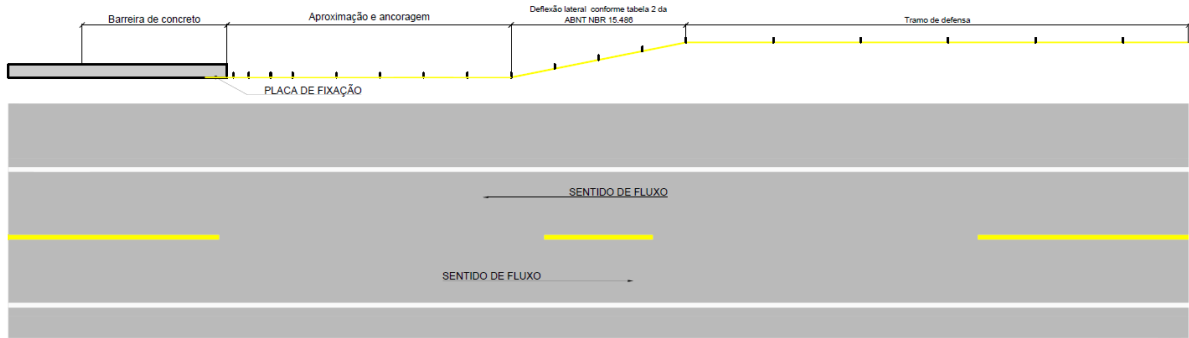

SEM ESCALA

							 INTERSEÇÃO ENGENHARIA E ASSESSORIA LTDA RUA MAJOR TUCUNDIVA 264 - CENTRO TEJUPÁ/SP (14) 996312410 WTS Projetando com Responsabilidade	ARTICULAÇÃO <table><tr><td>13</td><td>14</td><td>15</td></tr></table>	13	14	15	 Estradas da Integração	 PARANÁ GOVERNO DO ESTADO SECRETARIA DA AGRICULTURA E DO ABASTECIMENTO	ESTA FOLHA É PROPRIEDADE DA PREFEITURA DE SANTA MARIA DO OESTE DO ESTADO DO PARANÁ E SEU CONTEÚDO NÃO PODE SER COPIADO OU REVELADO A TERCEIROS. A LIBERAÇÃO OU A APROVAÇÃO DESTES DOCUMENTOS NÃO EXIME A DETALHISTA DE SUA RESPONSABILIDADE SOBRE O MESMO.	 PREFEITURA MUNICIPAL DE SANTA MARIA DO OESTE CNPJ: 95.684.544/0001-26 - pmsantamaria.adm@gmail.com RUA JOSÉ DE FRANÇA PEREIRA, CENTRO, Nº 10 - CEP.: 85.230-000 - FONE/FAX: (042) 3644-1238
13	14	15													
							EQ.	ARQ.º LAVÍNIA ELEUTÉRIO DE OLIVEIRA	VERIFICAÇÃO		APROVAÇÃO	EMPREENDIMENTO: PAVIMENTAÇÃO EM CBUQ			
							EQ.	ENGº KELVIN JOSÉ DE FREITAS				TRECHO:T-01: SANTA MARIA DO OESTE/PR A RIO PIQUIRI - CAMPINA DO SIMÃO/PR			
							EQ.	ENGº MARCOS VINÍCIOS ELEUTÉRIO				ESTACA: 0 À 415			
NºDISCRIMINAÇÃO	DATA	EMITENTE	VERIFICAÇÃO	APROVAÇÃO	CÓDIGO	OBJETO	EQ.	ENGº LEONARDO ELEUTÉRIO DE OLIVEIRA				OBJETO: 17. PROJETO DE SINALIZAÇÃO - DETALHES	REVISÃO		
REVISÕES				DOCUMENTOS DE REFERÊNCIA		RESP.TEC		ENGº FÁBIA R. P. ELEUTÉRIO DE OLIVEIRA				ESCALA: 1:1000 ART: 1720254412517	A		

SINALIZAÇÃO DE SEGURANÇA VIÁRIAS
DER/PR PSR-E 08/24-00

Marcação de proximidades de pontes, com decorrente diminuição da largura das faixas.

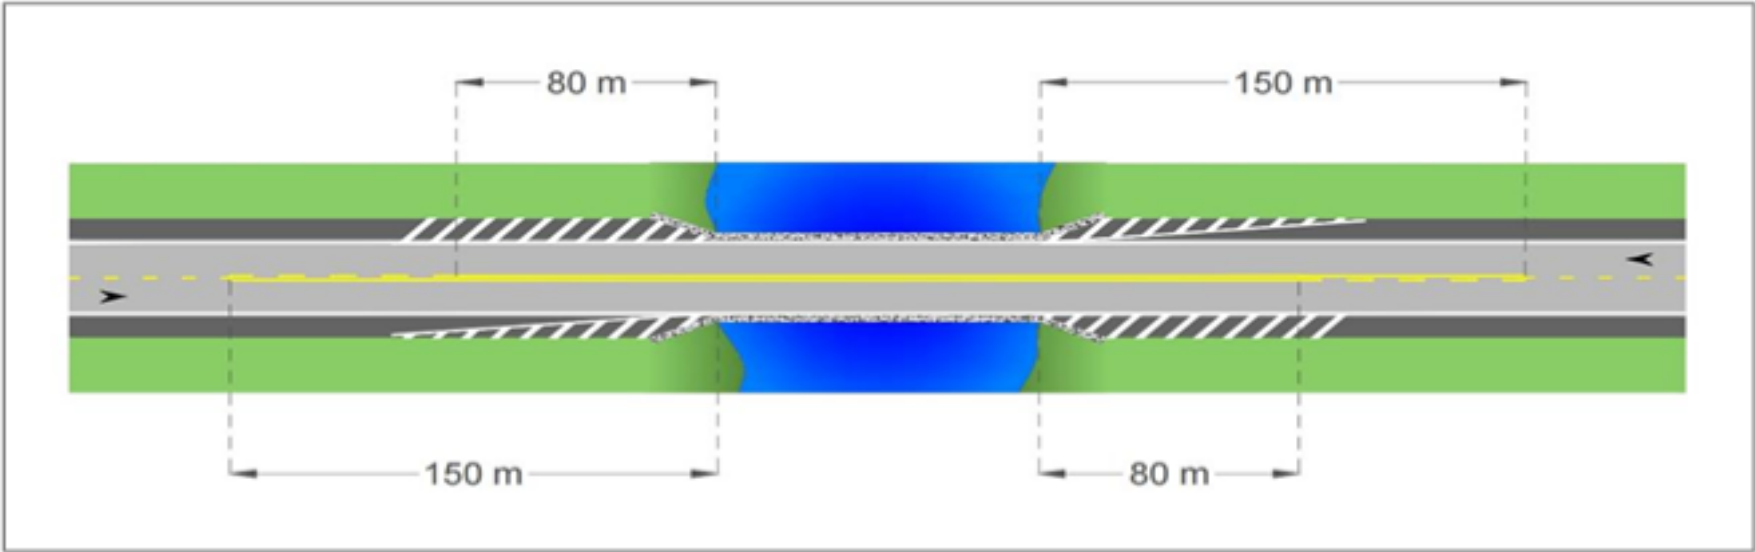


Figura 1 – Utilização de LFO-4 em pontes.
Fonte: Adaptação CONTRAN, Vol. IV (2022).

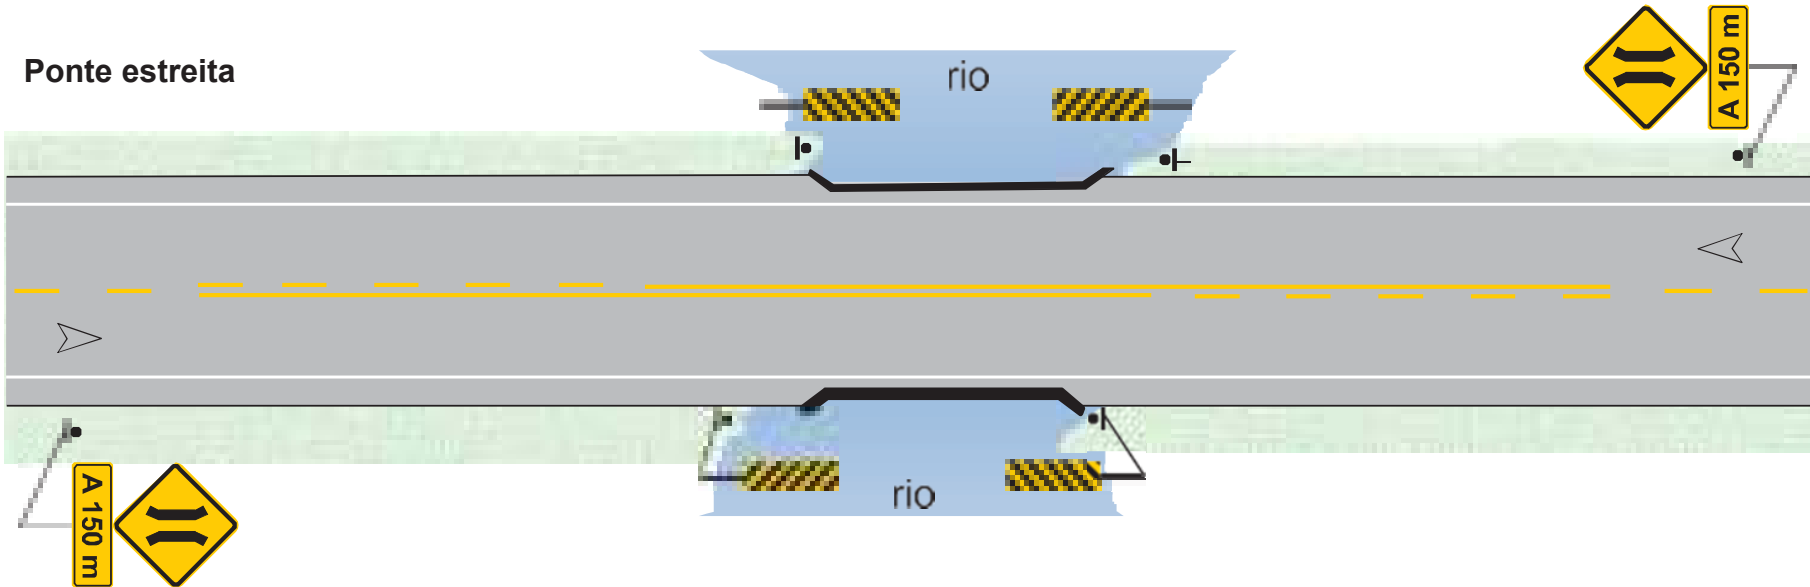


Figura 2– Utilização de MTL.
Fonte: Adaptação CONTRAN, Vol. IV (2022).

								INTEGRAÇÃO ENGENHARIA E ASSESSORIA LTDA RUA MAJOR TUCUNDIVA 264 - CENTRO TEJUPÁ/SP (14) 996312410 WTS	ARTICULAÇÃO 16 17 18			ESTA FOLHA É PROPRIEDADE DA PREFEITURA DE SANTA MARIA DO OESTE DO ESTADO DO PARANÁ E SEU CONTEÚDO NÃO PODE SER COPIADO OU REVELADO A TERCEIROS. A LIBERAÇÃO OU A APROVAÇÃO DESTES DOCUMENTOS NÃO EXIME A DETALHISTA DE SUA RESPONSABILIDADE SOBRE O MESMO.		PREFEITURA MUNICIPAL DE SANTA MARIA DO OESTE CNPJ: 95.684.544/0001-26 - pmsantamaria.adm@gmail.com RUA JOSÉ DE FRANÇA PEREIRA, CENTRO, Nº 10 - CEP.: 85.230-000 - FONE/FAX: (042) 3644-1238	
							EQ.	ARQ.ª LAVÍNIA ELEUTÉRIO DE OLIVEIRA	VERIFICAÇÃO			APROVAÇÃO	EMPREENDIMENTO: PAVIMENTAÇÃO EM CBUQ		
							EQ.	ENG.º KELVIN JOSÉ DE FREITAS					TRECHO:T-01: SANTA MARIA DO OESTE/PR A RIO PIQUIRI - CAMPINA DO SIMÃO/PR		
							EQ.	ENG.º MARCOS VINÍCIOS ELEUTÉRIO					ESTACA: 0 À 415		
NºDISCRIMINAÇÃO	DATA	EMITENTE	VERIFICAÇÃO	APROVAÇÃO	CÓDIGO	OBJETO	EQ.	ENG.º LEONARDO ELEUTÉRIO DE OLIVEIRA					OBJETO: 17. PROJETO DE SINALIZAÇÃO - DETALHES		REVISÃO
REVISÕES					DOCUMENTOS DE REFERÊNCIA		RESP.TEC	ENG.ª FÁBIA R. P. ELEUTÉRIO DE OLIVEIRA					ESCALA: 1:1000 ART: 1720254412517		A

SINALIZAÇÃO HORIZONTAL

LFO – Linhas de Divisão de Fluxos Opostos

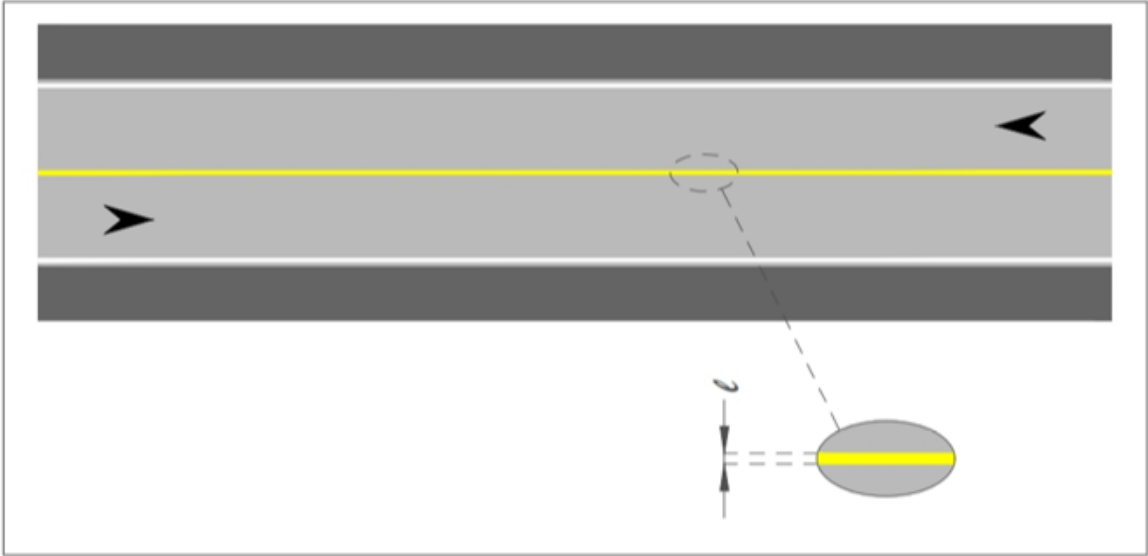


Figura 1 – Linha Simples Contínua (LFO-1)
Fonte: Adaptação CONTRAN, Vol. IV (2022).

Linha Simples Seccionada (LFO-2)

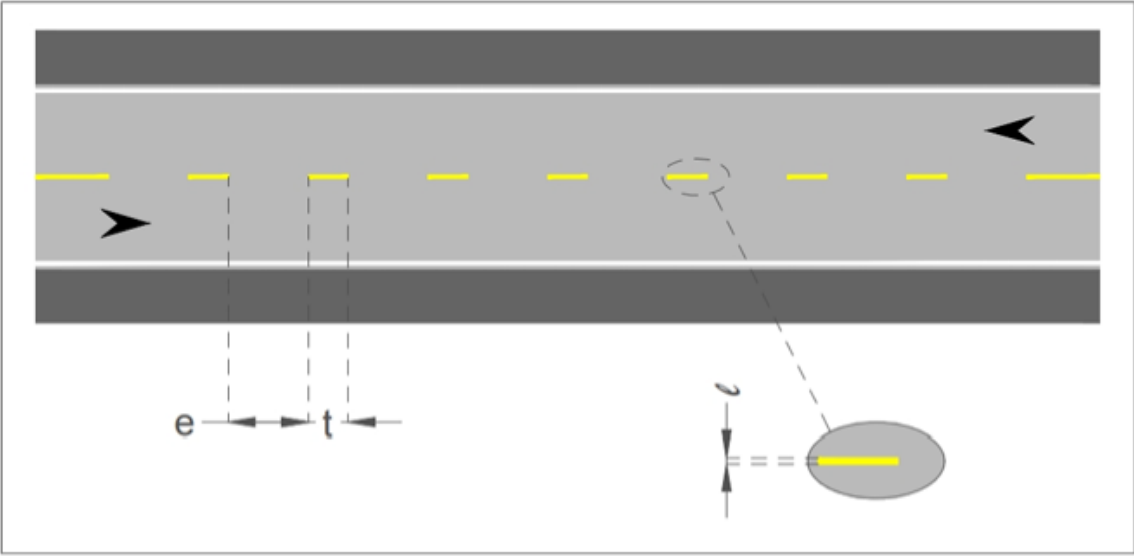


Figura 2– Linha Simples Contínua (LFO-2)
Fonte: Adaptação CONTRAN, Vol. IV (2022).

Linha Dupla Contínua (LFO-3)

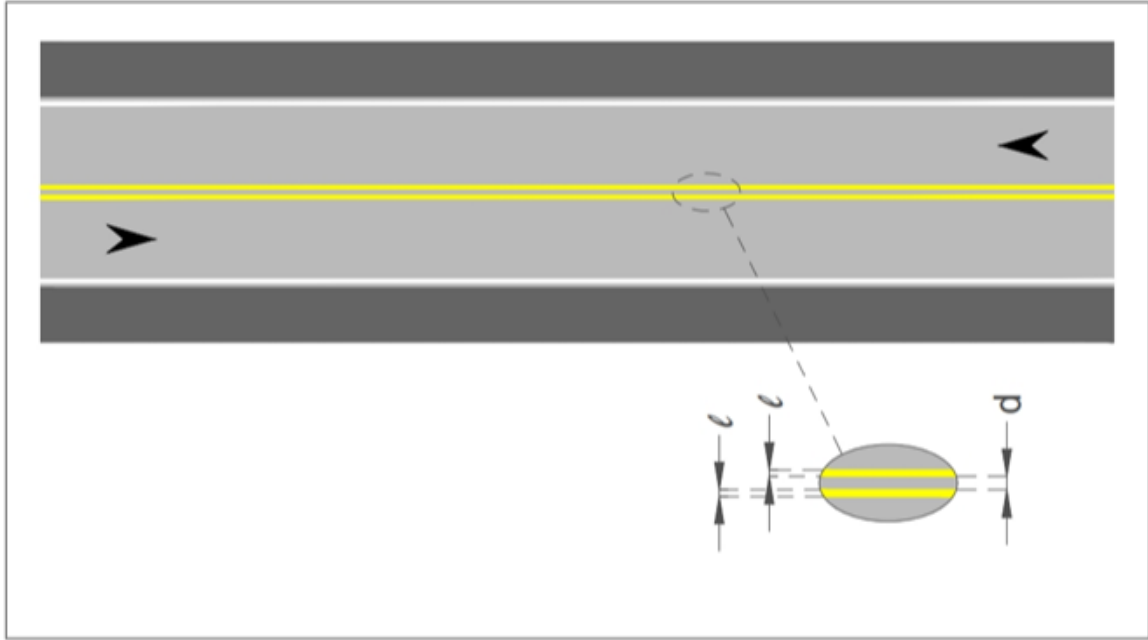


Figura 3 – Linha dupla contínua (LFO-3).
Fonte: Adaptação CONTRAN, Vol. IV (2022).

Linha Contínua / Seccionada (LFO-4)

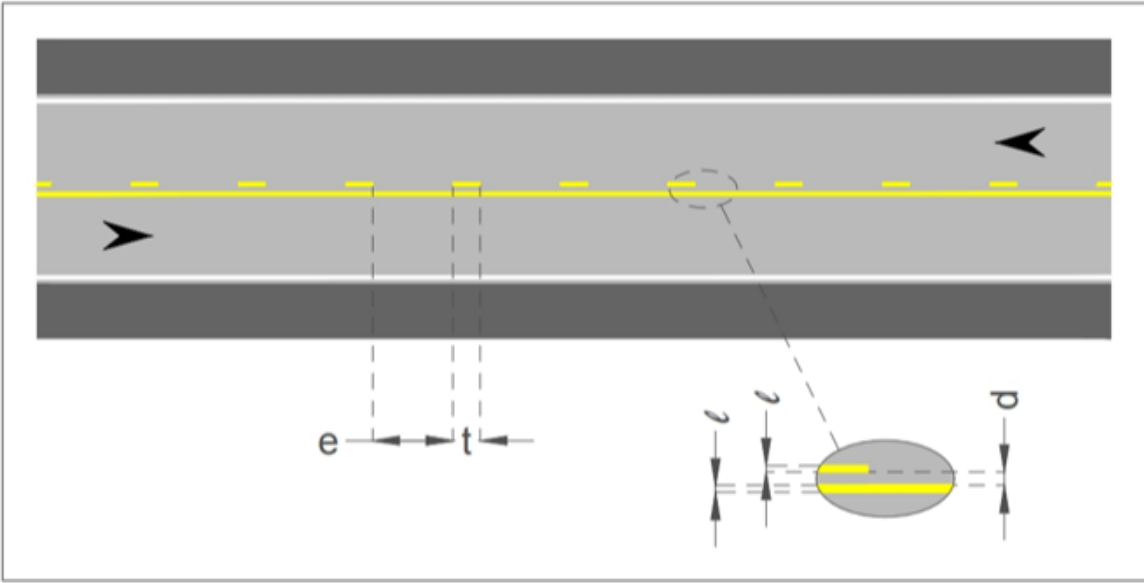


Figura 4– Linha Contínua / Seccionada (LFO-4).
Fonte: Adaptação CONTRAN, Vol. IV (2022).

							 INTEGRAÇÃO ENGENHARIA E ASSESSORIA LTDA RUA MAJOR TUCUNDIVA 264 - CENTRO TEJUPÁ/SP (14) 996312410 WTS	ARTICULAÇÃO 16 17 18	 Programa Estradas da Integração	 PARANÁ GOVERNO DO ESTADO SECRETARIA DA AGRICULTURA E DO ABASTECIMENTO	ESTA FOLHA É PROPRIEDADE DA PREFEITURA DE SANTA MARIA DO OESTE DO ESTADO DO PARANÁ E SEU CONTEÚDO NÃO PODE SER COPIADO OU REVELADO A TERCEIROS. A LIBERAÇÃO OU A APROVAÇÃO DESTES DOCUMENTOS NÃO EXIME A DETALHISTA DE SUA RESPONSABILIDADE SOBRE O MESMO.	 PREFEITURA MUNICIPAL DE SANTA MARIA DO OESTE CNPJ: 95.684.544/0001-26 - pmsantamaria.adm@gmail.com RUA JOSÉ DE FRANÇA PEREIRA, CENTRO, Nº 10 - CEP.: 85.230-000 - FONE/FAX: (042) 3644-1238		
							EQ.	ARQ.º LAVÍNIA ELEUTÉRIO DE OLIVEIRA	VERIFICAÇÃO			APROVAÇÃO	EMPREENDIMENTO: PAVIMENTAÇÃO EM CBUQ	
							EQ.	ENGº KELVIN JOSÉ DE FREITAS					TRECHO:T-01: SANTA MARIA DO OESTE/PR A RIO PIQUIRI - CAMPINA DO SIMÃO/PR	
							EQ.	ENGº MARCOS VINÍCIOS ELEUTÉRIO					ESTACA: 0 À 415	
NºDISCRIMINAÇÃO	DATA	EMITENTE	VERIFICAÇÃO	APROVAÇÃO	CÓDIGO	OBJETO	EQ.	ENGº LEONARDO ELEUTÉRIO DE OLIVEIRA					OBJETO: 17. PROJETO DE SINALIZAÇÃO - DETALHES	REVISÃO
REVISÕES				DOCUMENTOS DE REFERÊNCIA		RESP.TEC	ENGº FÁBIA R. P. ELEUTÉRIO DE OLIVEIRA					ESCALA: 1:1000	ART: 1720254412517	A

Des.: Direitos autorais deste projeto constam nos termos do Art. 184 Cod. Penal

PINTURA DE FAIXAS E TAIXAS REFLETIVAS:


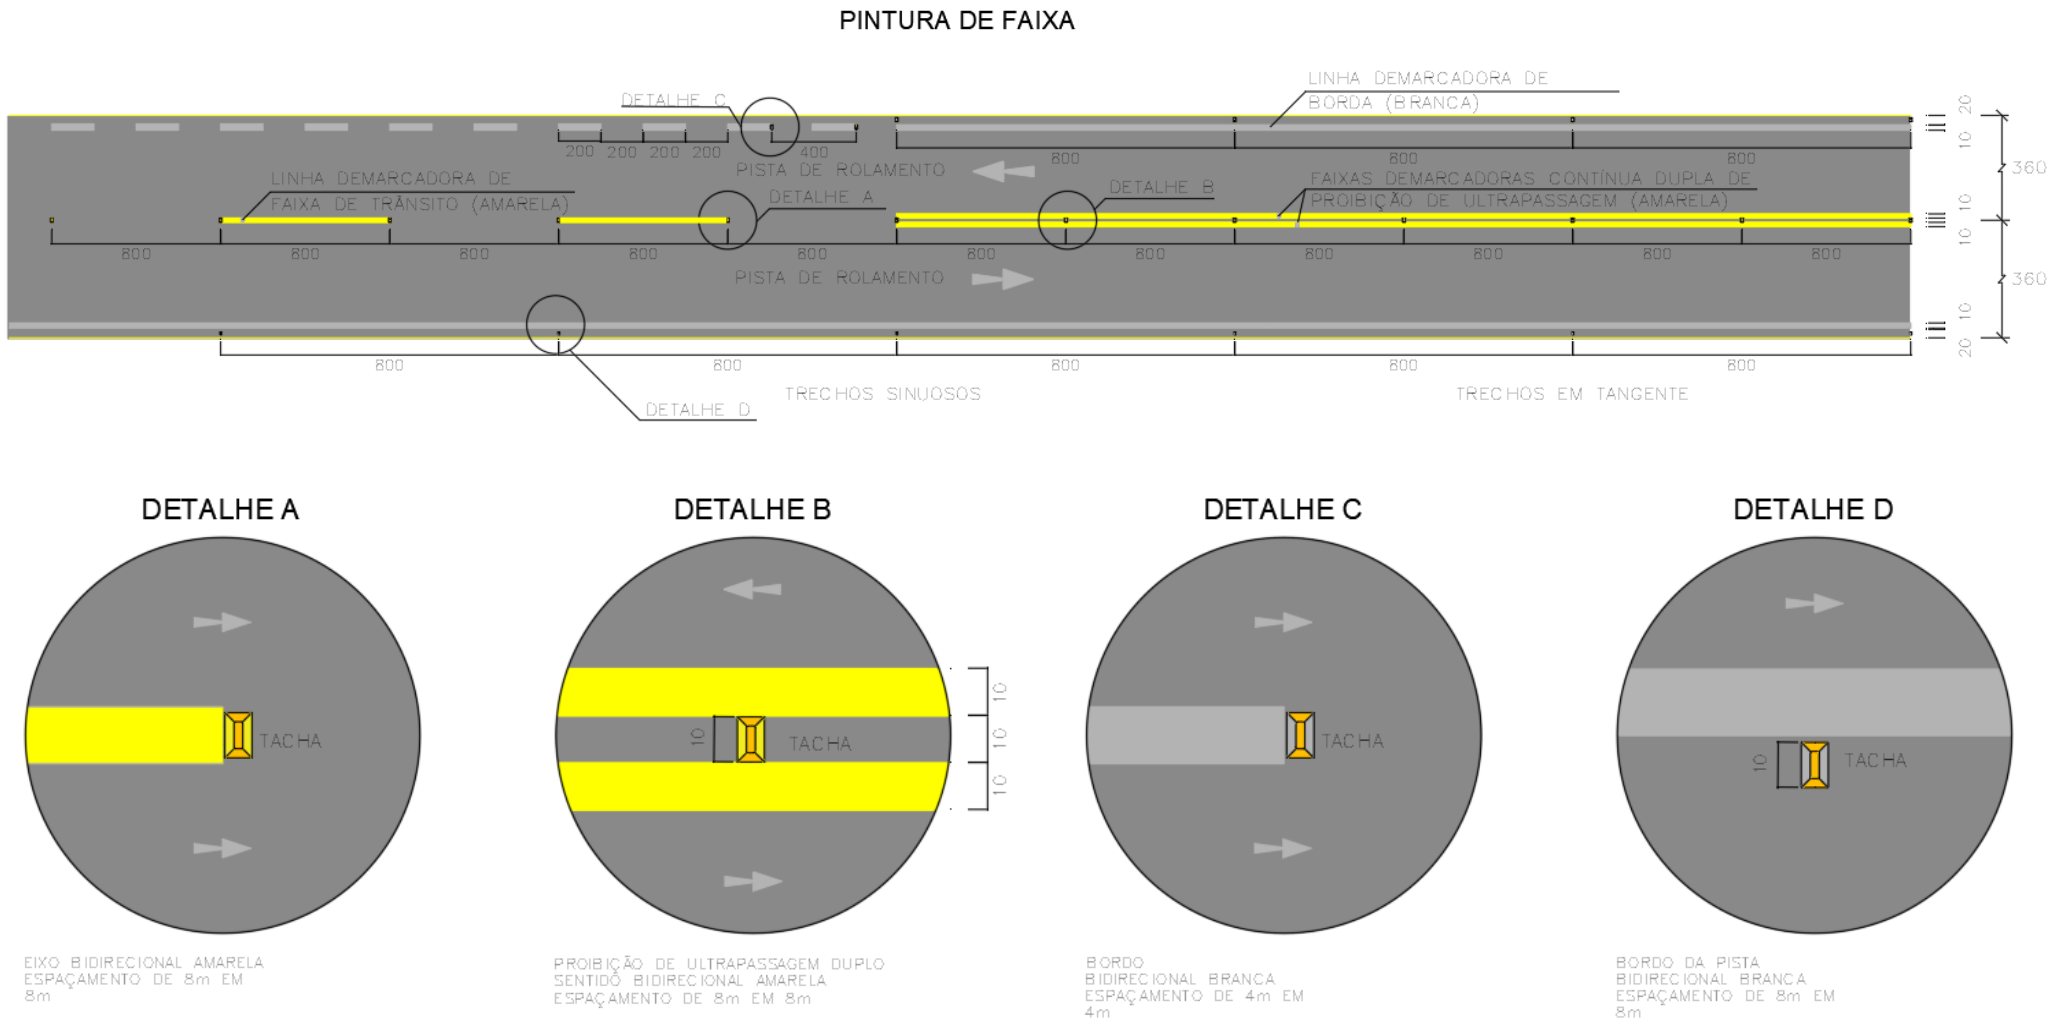


Figura A2 - Mini-tachão Refletivo com Pino de Fixação

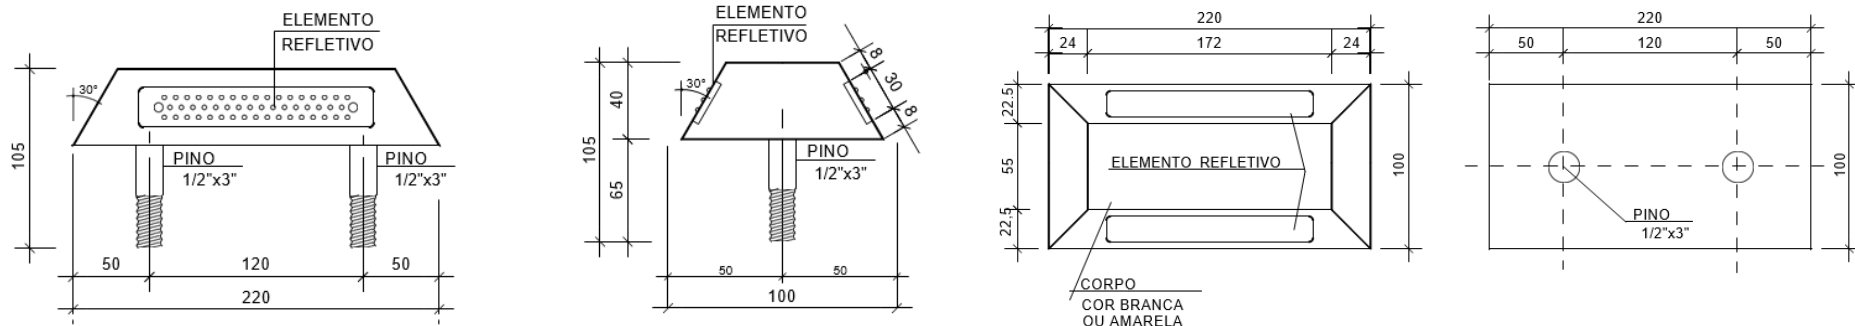


OBSERVAÇÃO:
NO MINI-TACHÃO BIDIRECIONAL, EXISTE ELEMENTO REFLETIDO DOS DOIS LADOS DA PEÇA. NO MONODIRECIONAL, O ELEMENTO ESTÁ PRESENTE EM APENAS UM DOS LADOS.

							 INTEGRAÇÃO ENGENHARIA E ASSESSORIA LTDA RUA MAJOR TUCUNDIVA 264 - CENTRO TEJUPÁ/SP (14) 996312410 WTS Projetando com Responsabilidade	ARTICULAÇÃO		 Programa Estradas da Integração	 PARANÁ GOVERNO DO ESTADO SECRETARIA DA AGRICULTURA E DO ABASTECIMENTO	ESTA FOLHA É PROPRIEDADE DA PREFEITURA DE SANTA MARIA DO OESTE DO ESTADO DO PARANÁ E SEU CONTEÚDO NÃO PODE SER COPIADO OU REVELADO A TERCEIROS. A LIBERAÇÃO OU A APROVAÇÃO DESTES DOCUMENTOS NÃO EXIME A DETALHISTA DE SUA RESPONSABILIDADE SOBRE O MESMO.	 PREFEITURA MUNICIPAL DE SANTA MARIA DO OESTE CNPJ: 95.684.544/0001-26 - pmsantamaria.adm@gmail.com RUA JOSÉ DE FRANÇA PEREIRA, CENTRO, Nº 10 - CEP.: 85.230-000 - FONE/FAX: (042) 3644-1238		
							EQ.	ARQ.* LAVÍNIA ELEUTÉRIO DE OLIVEIRA	VERIFICAÇÃO			APROVAÇÃO	EMPREENDIMENTO: PAVIMENTAÇÃO EM CBUQ		
							EQ.	ENGº KELVIN JOSÉ DE FREITAS					TRECHO:T-01: SANTA MARIA DO OESTE/PR A RIO PIQUIRI - CAMPINA DO SIMÃO/PR		
							EQ.	ENGº MARCOS VINÍCIOS ELEUTÉRIO					ESTACA: 0 À 415		
NºDISCRIMINAÇÃO	DATA	EMITENTE	VERIFICAÇÃO	APROVAÇÃO	CÓDIGO	OBJETO	EQ.	ENGº LEONARDO ELEUTÉRIO DE OLIVEIRA					OBJETO: 17. PROJETO DE SINALIZAÇÃO - DETALHES		REVISÃO
REVISÕES					DOCUMENTOS DE REFERÊNCIA			RESP.TEC	ENGº FÁBIA R. P. ELEUTÉRIO DE OLIVEIRA				ESCALA: 1:1000 ART: 1720254412517		A

Subtrecho T-01: Santa Maria do Oeste/PR a Rio Piquiri - Campina do Simão/PR PP+0,00 a 415+0,00

SINALIZAÇÃO DE REGULAMENTAÇÃO
DER/PR PSR-E 08/24-00

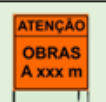Quadro de Sinalização de Advertência, Alerta e Indicativa a Implantar						
PLACAS	Código	Dimensões	Área/dim.	Qtd. (Und.)	Qtd (m²)	SUPORTE
	A-2a	0,75	0,5625	4	2,25	4
	A-2b	0,75	0,5625	9	5,0625	9
	A-5a	0,75	0,5625	11	6,1875	11
	A-5b	0,75	0,5625	8	4,5	8
	A-3a	0,75	0,5625	1	0,5625	1
	A-22	0,75	0,5625	1	0,75	1
	MA	0,50 x 0,50	0,25	241	60,25	241
	MP-1	0,30 x 0,90	0,27	2	0,54	2
	KM	0,30 x 0,90	0,5625	16	9	16
	A-24	0,80 x 0,80	0,64	2	1,28	2
TOTAL:				295	90,3825	295

Quadro de Sinalização de Regulamentação a Implantar						
PLACAS	Código	Dimensões	Área/dim.	Qtd. (Und.)	Qtd (m²)	SUPORTE
	R-1	0,40	0,76	1	0,76	1
	R-19	0,75	0,442	1	0,442	1
	R-7	0,75	0,442	14	6,188	14
TOTAL:				16	7,39	16

Defensa Simples - Segurança	
Descrição	Qtd (m²)
	100
TOTAL:	100

Faixas - Pintura Horizontal		
Descrição	Tipo	Qtd (m²)
	LFO - 3	1.660
	LBO	1660
TOTAL:		3.320

						 INTEGRAÇÃO ENGENHARIA E ACESSORIA LTDA RUA MAJOR TUCUNDIVA 264 - CENTRO TEJUPÁ/SP (14) 996312410 WTS	ARTICULAÇÃO 		 ESTA FOLHA É PROPRIEDADE DA PREFEITURA DE SANTA MARIA DO OESTE DO ESTADO DO PARANÁ E SEU CONTEÚDO NÃO PODE SER COPIADO OU REVELADO A TERCEIROS. A LIBERAÇÃO OU A APROVAÇÃO DESTES DOCUMENTOS NÃO EXIME O DETALHISTA DE SUA RESPONSABILIDADE SOBRE O MESMO.	 PREFEITURA MUNICIPAL DE SANTA MARIA DO OESTE CNPJ: 95.684.544/0001-26 - pmsantamaria.adm@gmail.com RUA JOSÉ DE FRANÇA PEREIRA, CENTRO, Nº 10 - CEP.: 85.230-000 - FONE/FAX: (042) 3644-1238			
						EQ.	ARQ.ª LAVÍNIA ELEUTÉRIO DE OLIVEIRA	VERIFICAÇÃO		APROVAÇÃO	EMPREENDIMENTO: PAVIMENTAÇÃO EM CBUQ		
						EQ.	ENGº KELVIN JOSÉ DE FREITAS				TRECHO:T-01: SANTA MARIA DO OESTE/PR A RIO PIQUIRI - CAMPINA DO SIMÃO/PR		
						EQ.	ENGº MARCOS VINÍCIOS ELEUTÉRIO				ESTACA: 0 À 415		
NºDISCRIMINAÇÃO	DATA	EMITENTE	VERIFICAÇÃO	APROVAÇÃO	CÓDIGO	OBJETO	EQ.	ENGº LEONARDO ELEUTÉRIO DE OLIVEIRA			OBJETO: 17. PROJETO DE SINALIZAÇÃO - QUADRO DE ESTATÍSTICAS		REVISÃO
REVISÕES				DOCUMENTOS DE REFERÊNCIA			RESP.TEC	ENGª FÁBIA R. P. ELEUTÉRIO DE OLIVEIRA			ESCALA: 1:1000 ART: 1720254412517		A

Des.: Direitos autorais deste projeto constam nos termos do Art. 184 Cod. Penal