



PAVIMENTAÇÃO EM TST
ESTACAS A CADA 50 M
ESCALA 1 : 1250


Taxa de Aplicação		
Camada	Ligante Asfáltico	Agregado
1ª	Emulsão EAI - 1,0 a 1,5 l/m ²	Brita 1 - 20 a 25 kg/m ²
2ª	RR-1C - 0,6 a 0,9 l/m ²	Pedrisco - 10 a 12 kg/m ²
3ª	RR-1C - 0,4 a 0,6 l/m ²	Pó de pedra - 5 a 7 kg/m ²

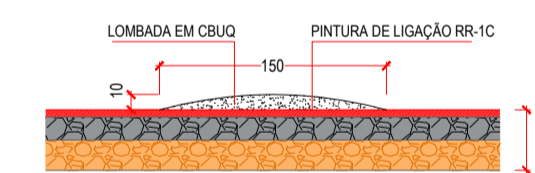


DETALHE LOMBADA
ESCALA 1 : 50

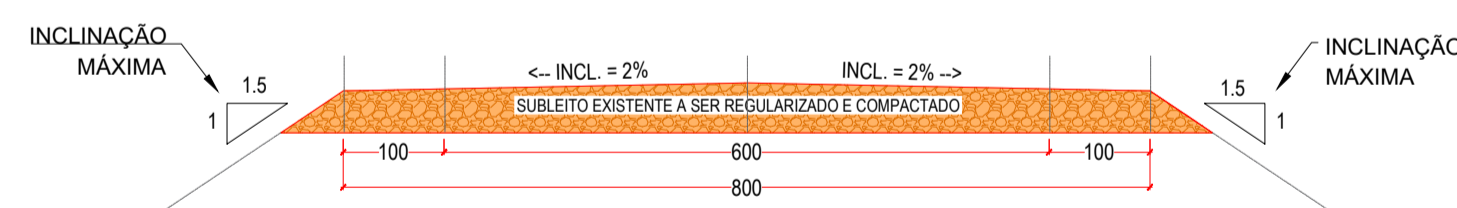


PREPARAÇÃO DO SUBLEITO
DETALHE COM LATERAIS ABAIXO DA VIA
ESCALA 1 : 75

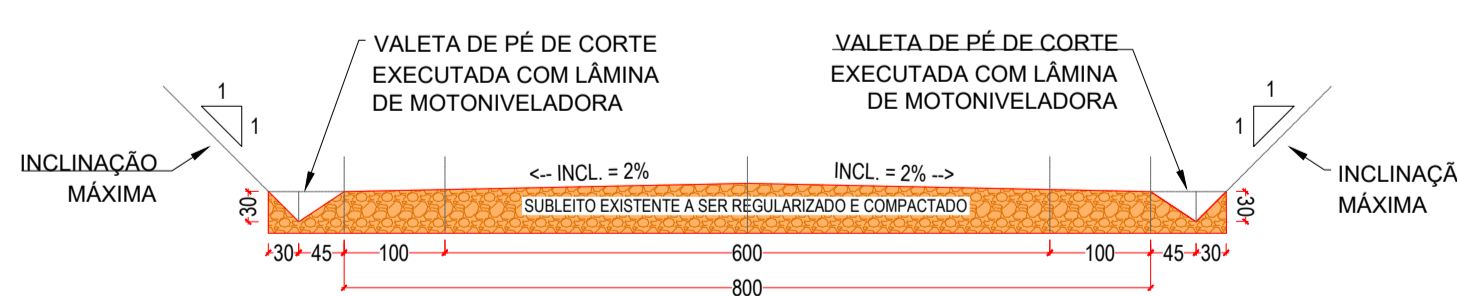

PREPARAÇÃO DO SUBLEITO
DETALHE COM LATERAIS ACIMA DA VIA
ESCALA 1 : 75

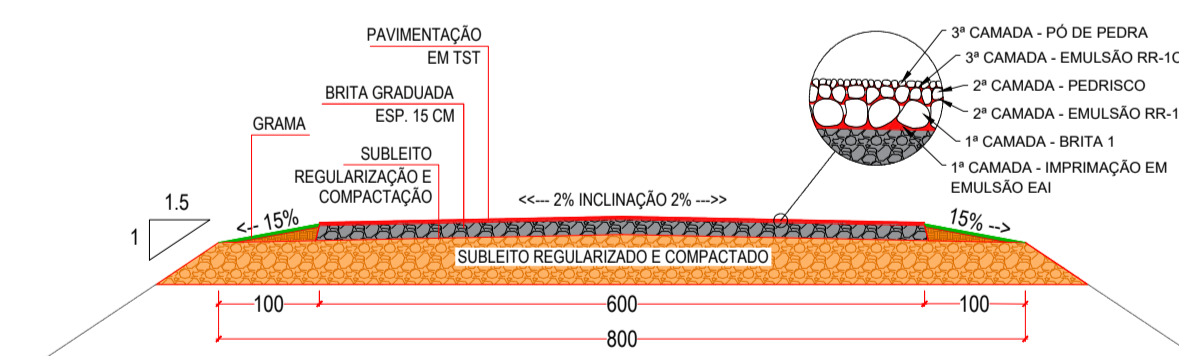

PAVIMENTAÇÃO EM TST
DETALHE COM LATERAIS ABAIXO DA VIA
ESCALA 1 : 75

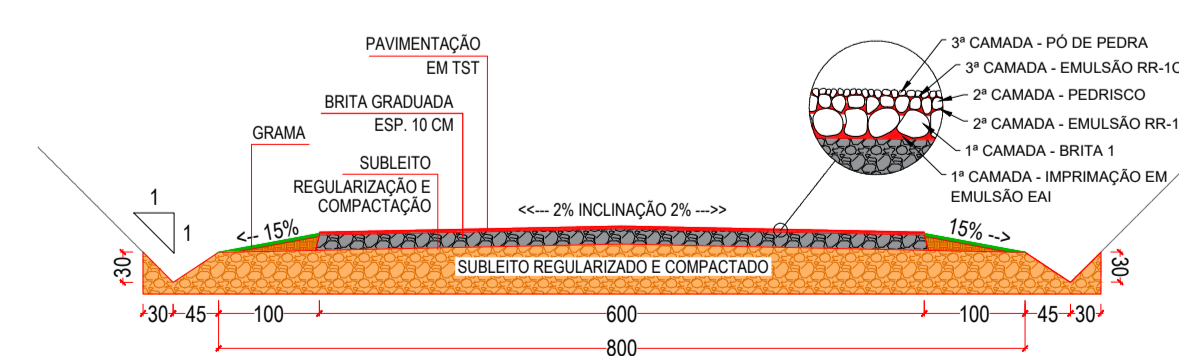

PAVIMENTAÇÃO EM TST
DETALHE COM LATERAIS ABAIXO DA VIA
ESCALA 1 : 75

PREFEITURA MUNICIPAL DE SANTA MARIA DO OESTE

CNPJ: 95.684.544/0001-26

Rua José de França Pereira, nº 10 - Fone: (42) 3644-1137 CEP: 85230-000 - Santa Maria do Oeste - Paraná

PAVIMENTAÇÃO EM TST
ESTRADA SENTIDO A COMUNIDADE LAGOA

PROJETO DE PAVIMENTAÇÃO

APROVAÇÕES	DESSAHO	DATA	ULTIMA REVISÃO
	Bruno C. de Campos	17/05/2024	29/07/2024

PAVIMENTAÇÃO EM TST
Extensão de Pavimentação: 910,00 m
Área de Pavimentação: 5.460,00 m²

RESPONSÁVEL TÉCNICO	PROFONENTE	ESCALAS
Bruno Cesar de Campos CREA-PR 171.596/D	Oscar Delgado PREFEITO MUNICIPAL	INDICADAS PRANCHAS: 02/03