


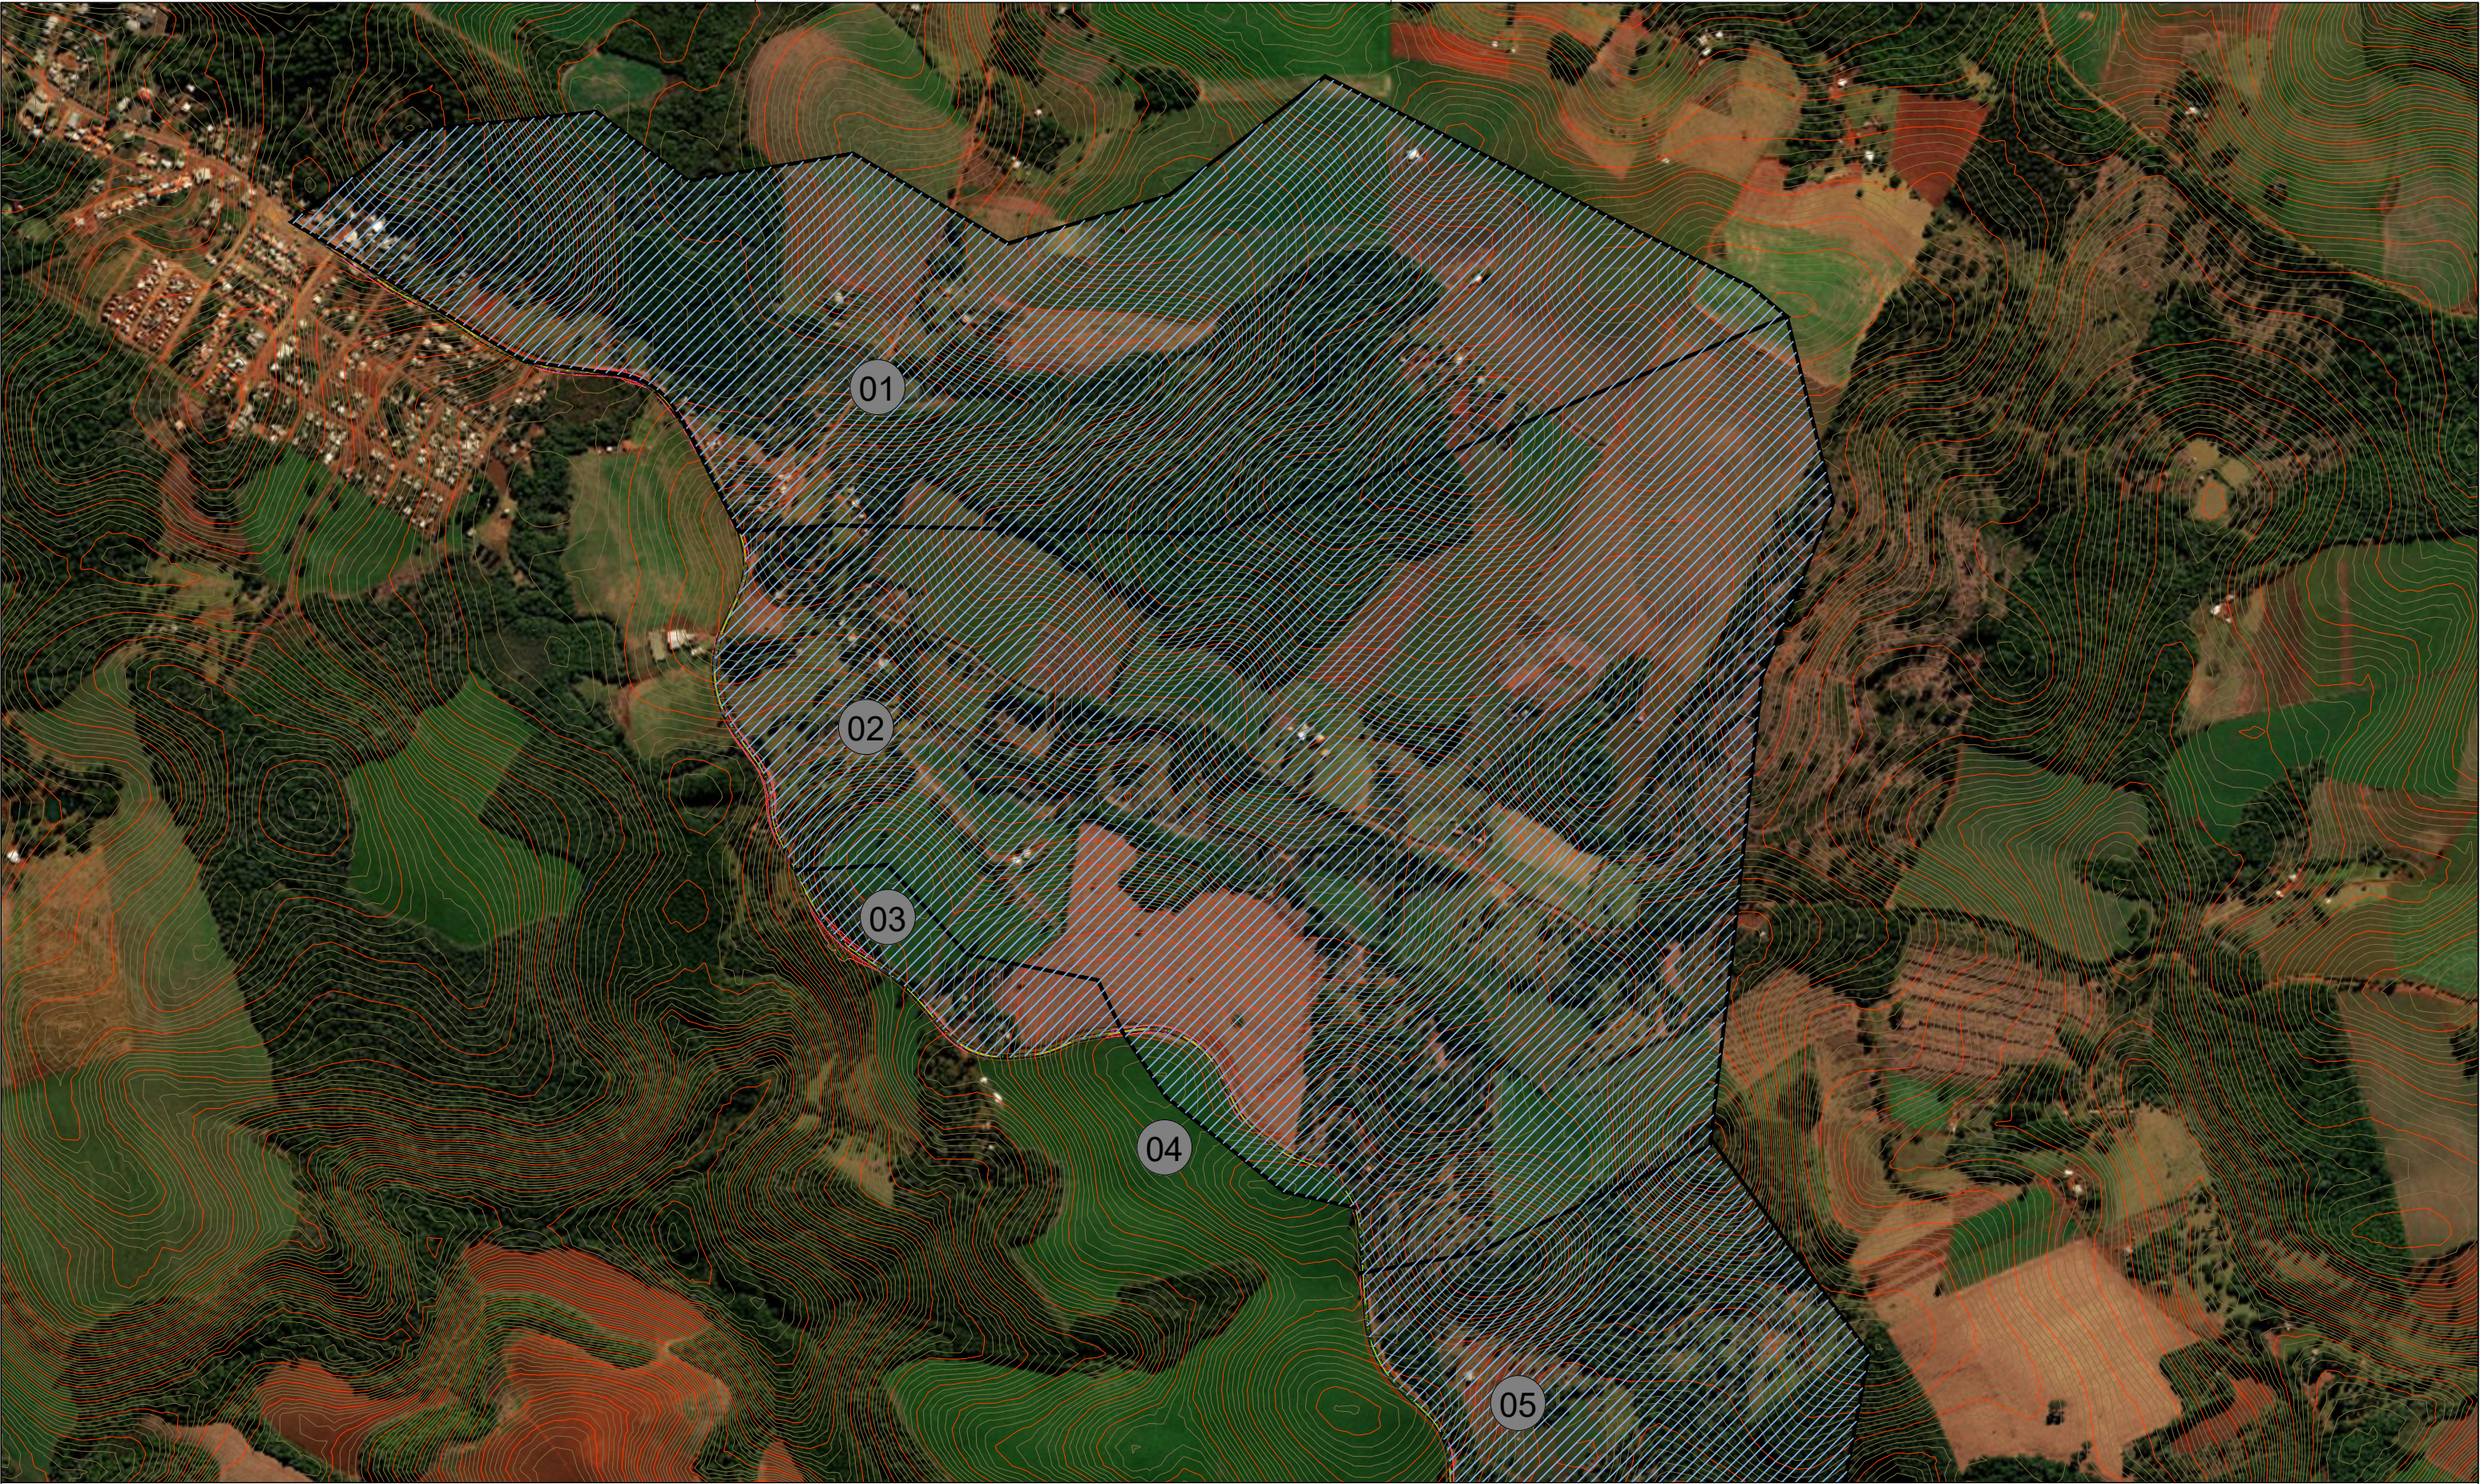

								INTEGRAÇÃO ENGENHARIA E ASSESSORIA LTDA RUA MAJOR TUCUNDUVA 264 - CENTRO TEJUPÁ/SP (14) 996312410 WTS	ARTICULAÇÃO 010203	 Programa Estradas da Integração	 PARANÁ GOVERNO DO ESTADO SECRETARIA DA AGRICULTURA E DO ABASTECIMENTO	ESTA FOLHA É PROPRIEDADE DA PREFEITURA DE SANTA MARIA DO OESTE DO ESTADO DO PARANÁ E SEU CONTEÚDO NÃO PODE SER COPIADO OU REVELADO A TERCEIROS. A LIBERAÇÃO OU A APROVAÇÃO DESTES DOCUMENTOS NÃO EXIME A DETALHISTA DE SUA RESPONSABILIDADE SOBRE O MESMO.		PREFEITURA MUNICIPAL DE SANTA MARIA DO OESTE CNPJ: 95.684.544/0001-26 - pmsantamaria.adm@gmail.com RUA JOSÉ DE FRANÇA PEREIRA, CENTRO, Nº 10 - CEP.: 85.230-000 - FONE/FAX: (042) 3644-1238	
							EQ.	ARQ.º LAVÍNIA ELEUTÉRIO DE OLIVEIRA	VERIFICAÇÃO				APROVAÇÃO	EMPREENDIMENTO: PAVIMENTAÇÃO EM CBUQ	
							EQ.	ENGº KELVIN JOSÉ DE FREITAS						SUB TRECHO: ESTRADA PIQUIRI - SAÍDA PARA AV JOSÉ DE FRANÇA PEREIRA	
							EQ.	ENGº MARCOS VINÍCIOS ELEUTÉRIO						BACIA: 01 A 05	
NºDISCRIMINAÇÃO	DATA	EMITENTE	VERIFICAÇÃO	APROVAÇÃO	CÓDIGO	OBJETO	EQ.	ENGº LEONARDO ELEUTÉRIO DE OLIVEIRA						OBJETO: H00 - 15.Projeto de Drenagem_Bacias	REVISÃO
REVISÕES				DOCUMENTOS DE REFERÊNCIA		RESP.TEC	ENGº FÁBIA R. P. ELEUTÉRIO DE OLIVEIRA							ESCALA: 1:1000 ART: 1720254412517	A