


LEGENDA:

- EIXO DO TRAÇADO
- - - FAIXA DE DOMÍNIO
- TRECHO A SER PAVIMENTADO
- FAIXA DE GRAMA
- ⓪1 NÚMERAÇÃO DAS CURVAS

QUADRO DE CURVAS		
CURVA	RAIO	SUPERELEVÇÃO
18	194	2,9%
19	67	5,8%
20	300	2,0%
21	336	1,8%
22	130	4,0%
23	274	2,2%
24	112	4,5%
25	71	5,7%

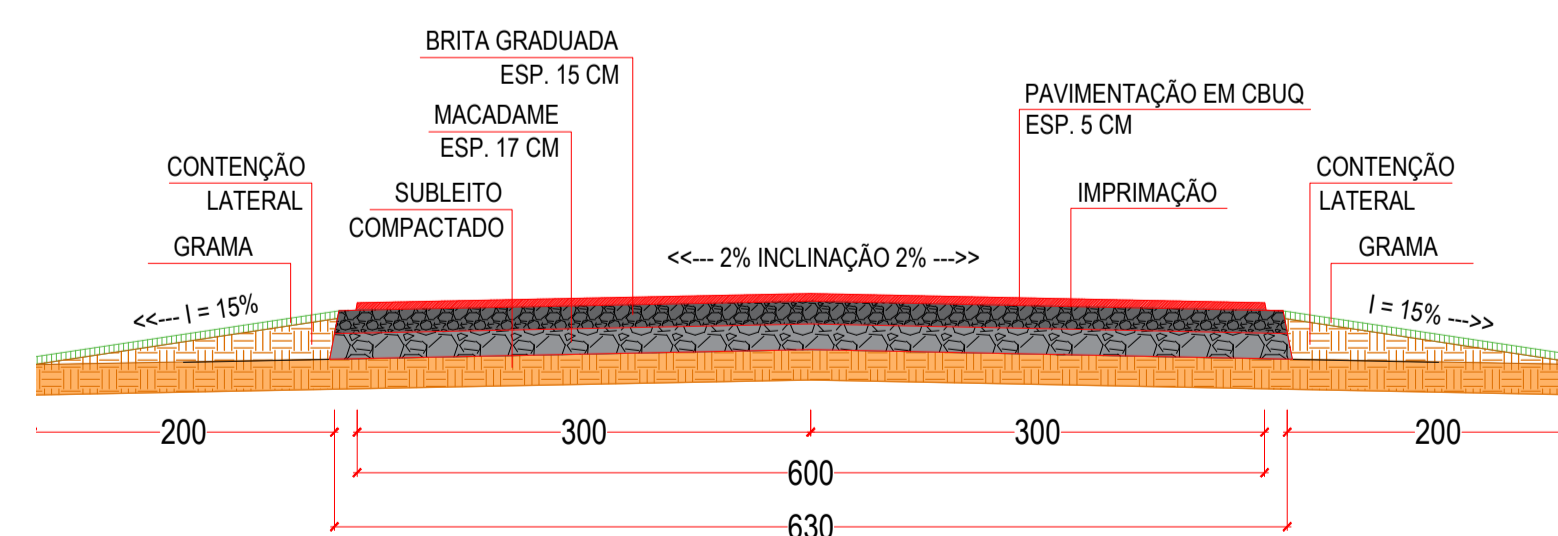

CORTE TRANSVERSAL
ESCALA 1:50

PREFEITURA MUNICIPAL DE SANTA MARIA DO OESTE

CNPJ: 95.684.544/0001-26

Rua José de França Pereira, nº 10 - Fone: (42) 3644-1137 CEP: 85230-000 - Santa Maria do Oeste - Paraná

OBRA: **PAVIMENTAÇÃO EM CBUQ**
ESTRADA ATÉ A COMUNIDADE OURO VERDE - EXTENSÃO DE 12.697,00 M

PROJETO DE PAVIMENTAÇÃO

RESPONSÁVEL TÉCNICO:	PROFONENTE:	ESCALAS:
Bruno Cesar de Campos CREA-PR 171.596/D	Oscar Delgado PREFEITO MUNICIPAL	1:1.000
		PRANCHAS: 45/76