



PLANTA DE PAVIMENTAÇÃO
ESCALA 1 : 500





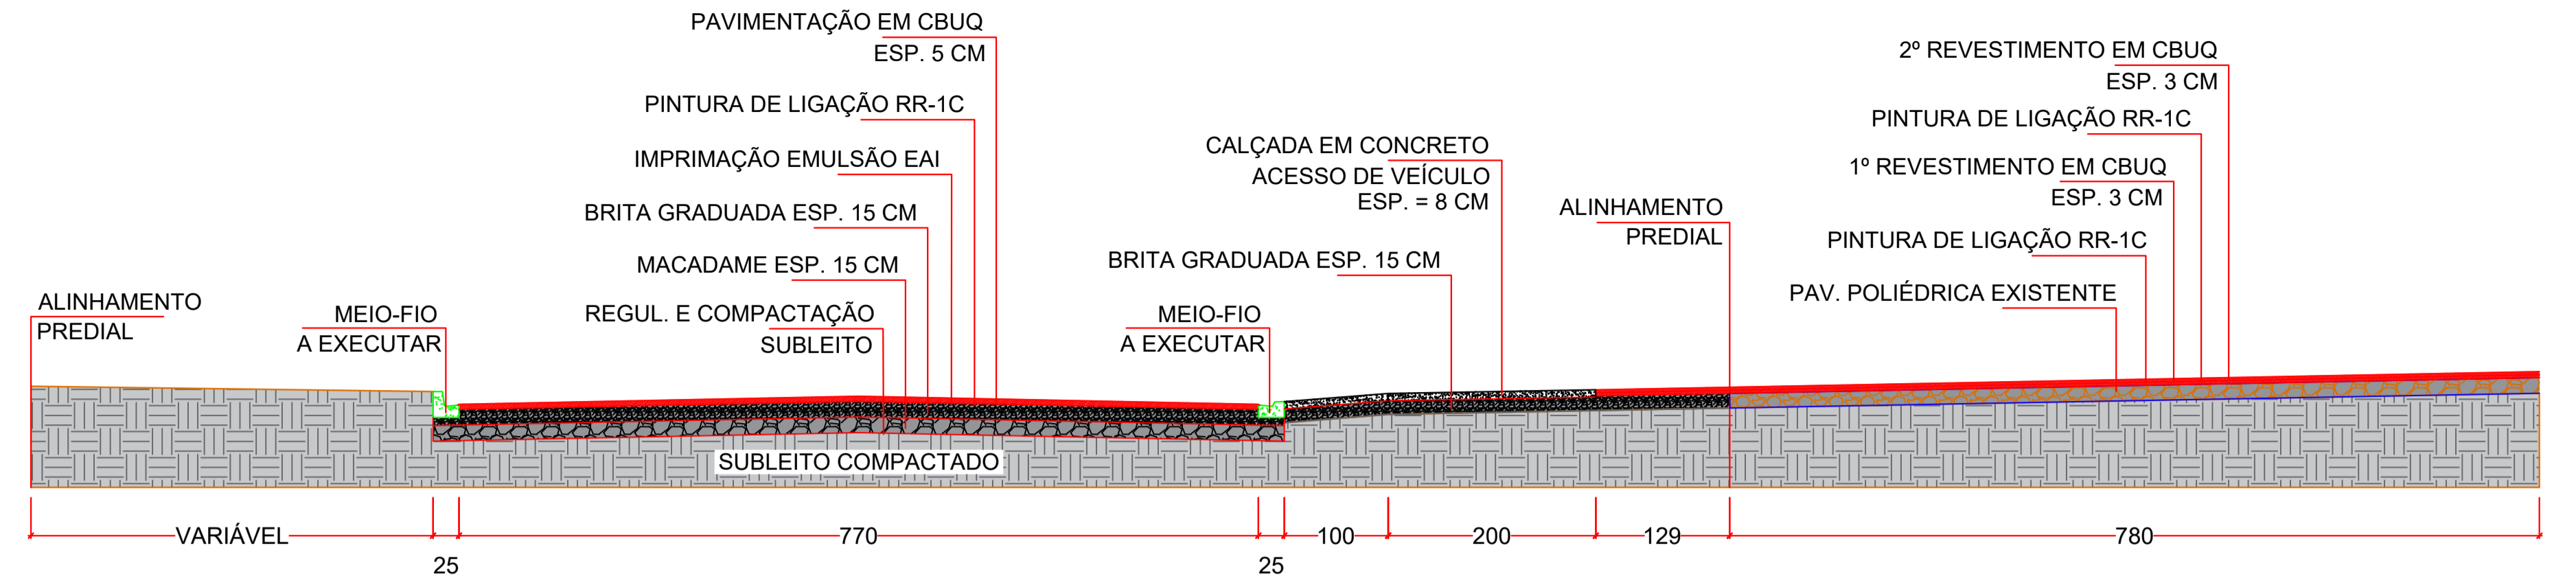


CORTE A - A'
ESCALA 1 : 75

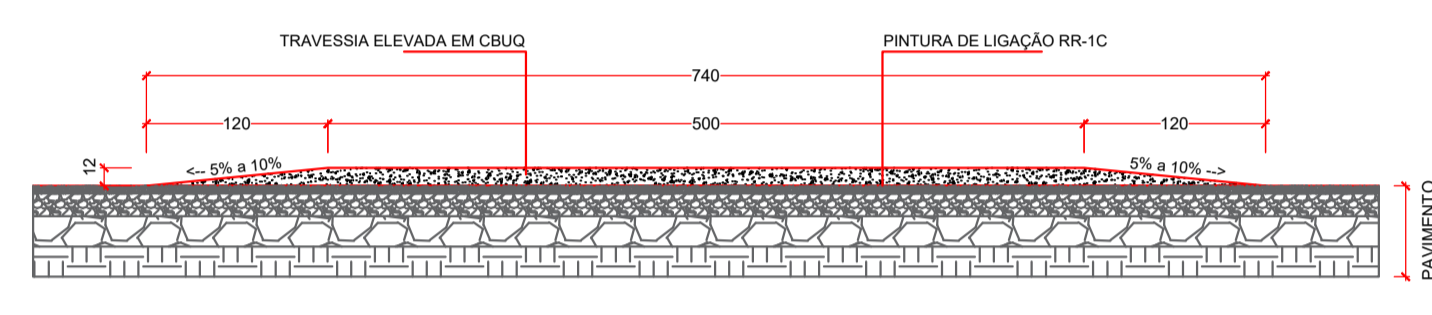

TRAVESSIA ELEVADA
ESCALA 1 : 50

- LEGENDA:**
- PAVIMENTAÇÃO ASFÁLTICA
 - RECAPE ASFÁLTICO
 - PAVIMENTO EXISTENTE
 - MEIO-FIO A REMOVER
 - MEIO-FIO EXISTENTE
 - MEIO-FIO A EXECUTAR
 - DEMOLIÇÃO DE CONCRETO E MEIO-FIO A EXECUTAR
 - MEIO-FIO REBAIXADO A EXECUTAR

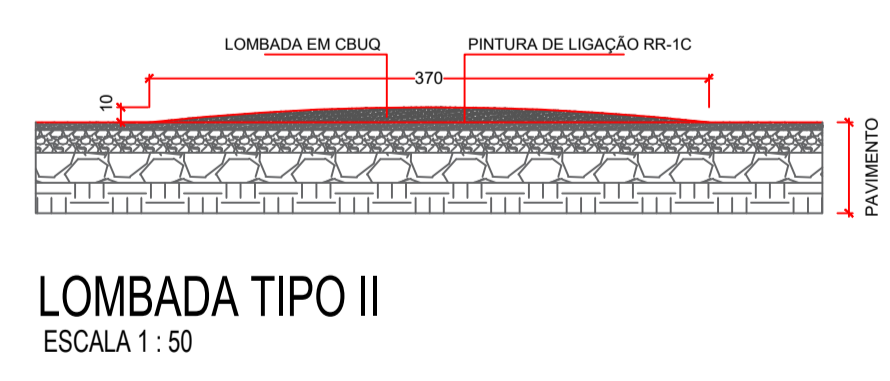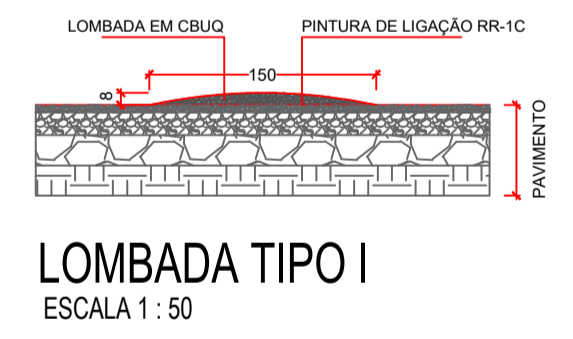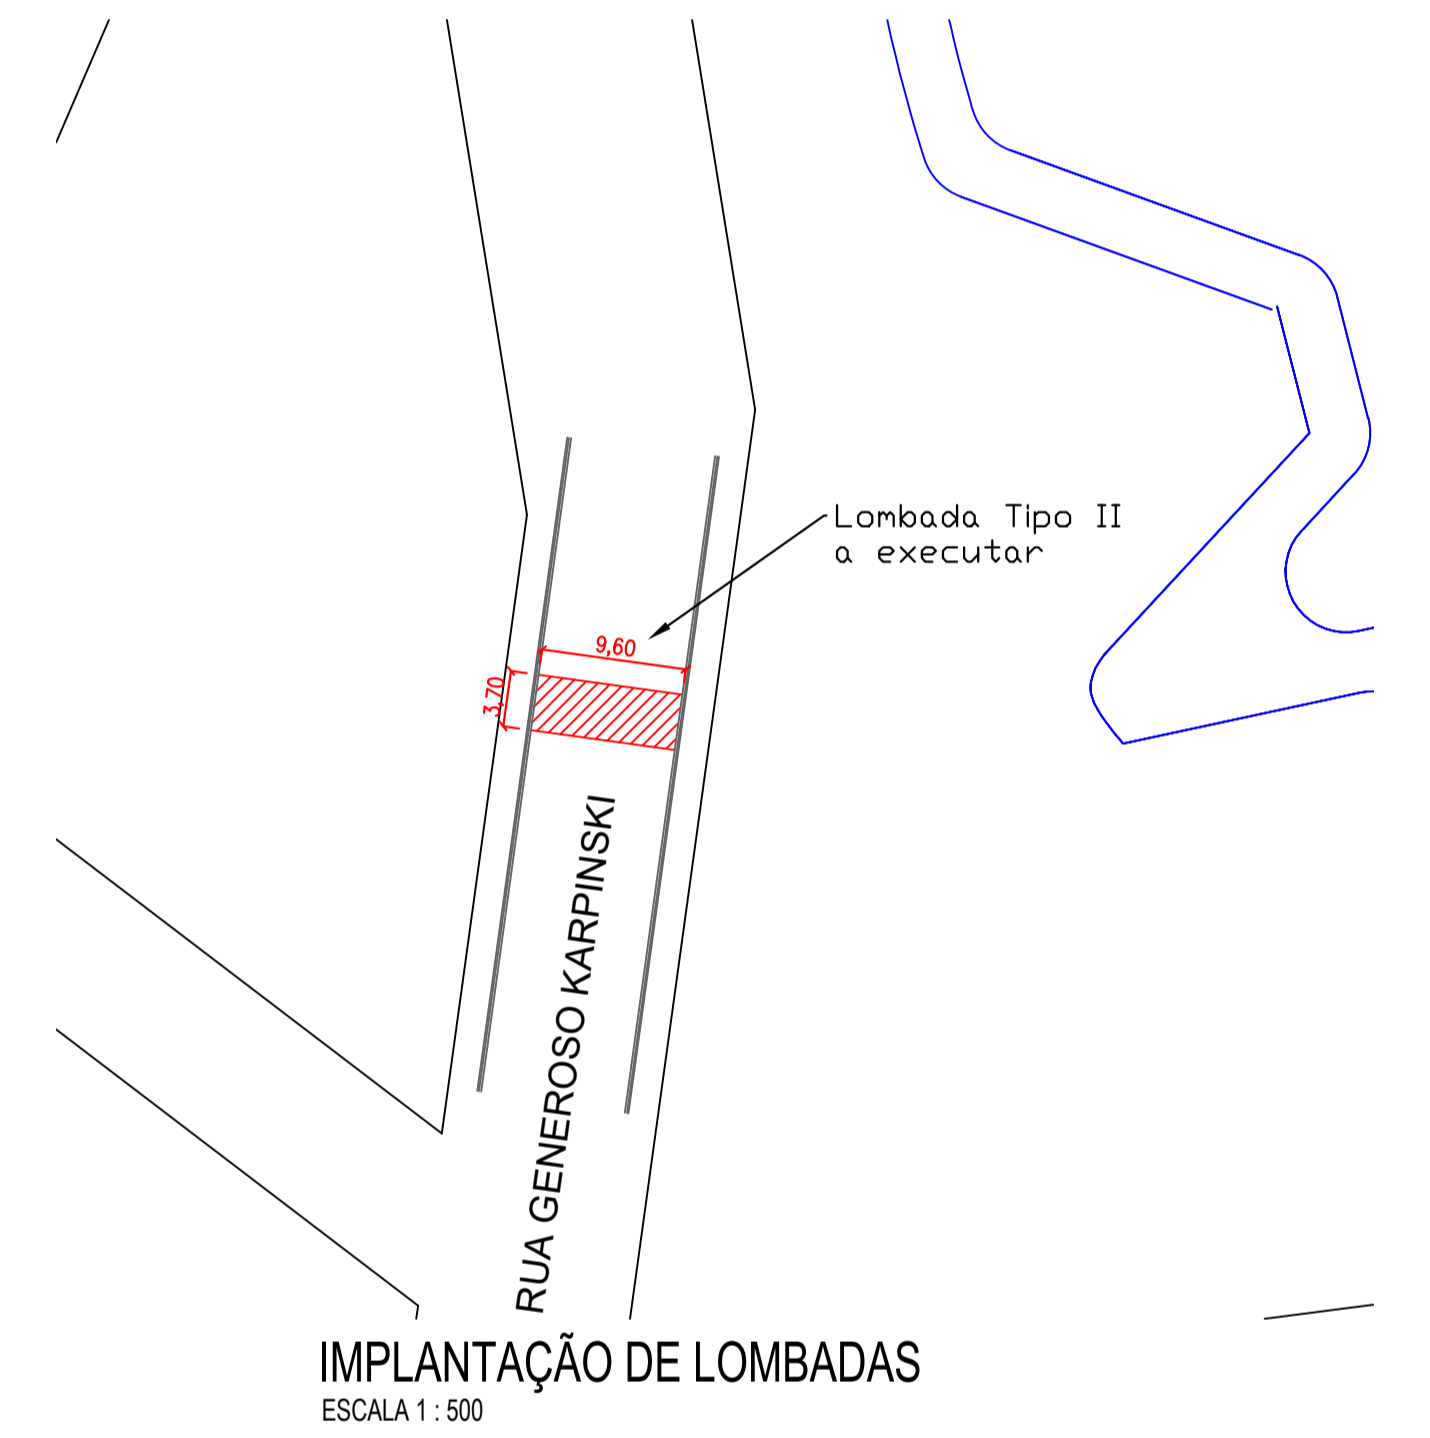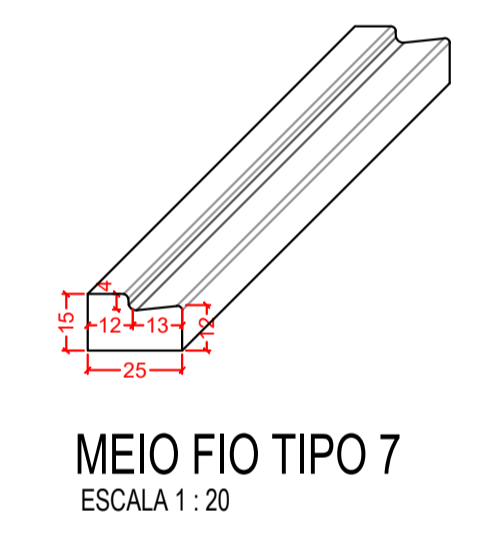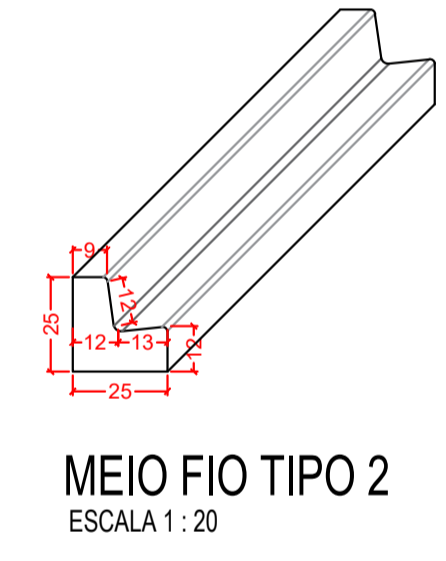

LOMBADAS/ TRAVESSIA ELEVADA						
Descrição	Lombada tipo I (und)	Lombada tipo II (und)	Travessia Elevada(und)	Largura da pista (m)	Pintura de Ligação (m²)	CBUQ (m³)
Rua Profª Lurdes Terezinha Tomem	-	-	1,00	7,70	68,82	6,92
Rua Francisco Teixeira	2,00	-	-	6,00	18,00	0,96
Rua Celso Ferreira Jorge - 8 m	-	1,00	-	8,00	29,60	1,97
Rua Celso Ferreira Jorge - 2x7 m	-	1,00	-	14,00	51,80	3,46
Rua Generoso Karpinski	-	1,00	-	9,70	35,89	2,39
TOTAL	2,00	3,00	1,00	45,40	204,11	15,70

PAVIMENTAÇÃO										
Trecho	Área de Pavimentação (m²)	Área de Recape (m²)	Reforço Subleito (m³)	Macadame (m³)	Brita Graduada (m³)	Meio-fio a executar (m)	Meio-fio rebaixado a executar (m)	Macadame (m³) (sob meio-fio)	CBUQ (m³)	Contenção lateral do meio-fio (m³)
Área de Gola 01	160,97	-	-	24,15	24,15	30,17	3,00	1,24	8,05	-
Rua Profª Lurdes Terezinha Tomem	1.169,01	-	-	175,35	175,35	194,84	108,80	11,39	58,45	-
Área de Gola 02	243,37	-	-	36,51	36,51	43,57	3,00	1,75	12,17	-
Rua Irmã Maria Ward	444,91	-	-	66,74	66,74	95,56	20,00	4,33	22,25	-
Estacionamento	89,07	622,38	-	-	13,36	-	-	-	42,69	-
Rua Francisco Teixeira - Est. 0 a 16 +	15,81	1.924,04	-	288,61	288,61	543,60	128,00	25,19	96,20	50,37
Área de Gola 03	27,49	-	-	4,12	4,12	11,33	-	0,42	1,37	0,85
Rua Projetada A - Est. 0 + 7,15 a 7 +	16,53	896,28	-	134,44	134,44	342,76	44,00	14,50	44,81	29,01
TOTAL	4.955,14	622,38	-	729,91	743,27	1.261,83	306,80	58,82	285,99	80,23

PREFEITURA MUNICIPAL DE SANTA MARIA DO OESTE
 CNPJ: 95.684.544/0001-26
 Rua José de França Pereira, nº 10 - Fone: (42) 3644-1137 CEP: 85230-000 - Santa Maria do Oeste - Paraná

PAVIMENTAÇÃO ASFÁLTICA
 RUA PROFª LURDES TEREZINHA TOMEM E VILA DEUS - SANTA MARIA DO OESTE

PROJETO DE PAVIMENTAÇÃO

APROVAÇÕES: DESENHO: Bruno C. de Campos DATA: 07/03/2024 ULTIMA REVISÃO: 07/03/2024

PAVIMENTAÇÃO ASFÁLTICA
 Área de Pavimentação + Recape: 5.577,52 m²

RESPONSÁVEL TÉCNICO: PROFESSOR: Oscar Delgado ESCALAS: Indicadas

Bruno Cesar de Campos Oscar Delgado
 CREA-PR 177.596/D PREFEITO MUNICIPAL

06/11