


Des.: Direitos autorais deste projeto constam nos termos do Art. 184 Cod. Penal

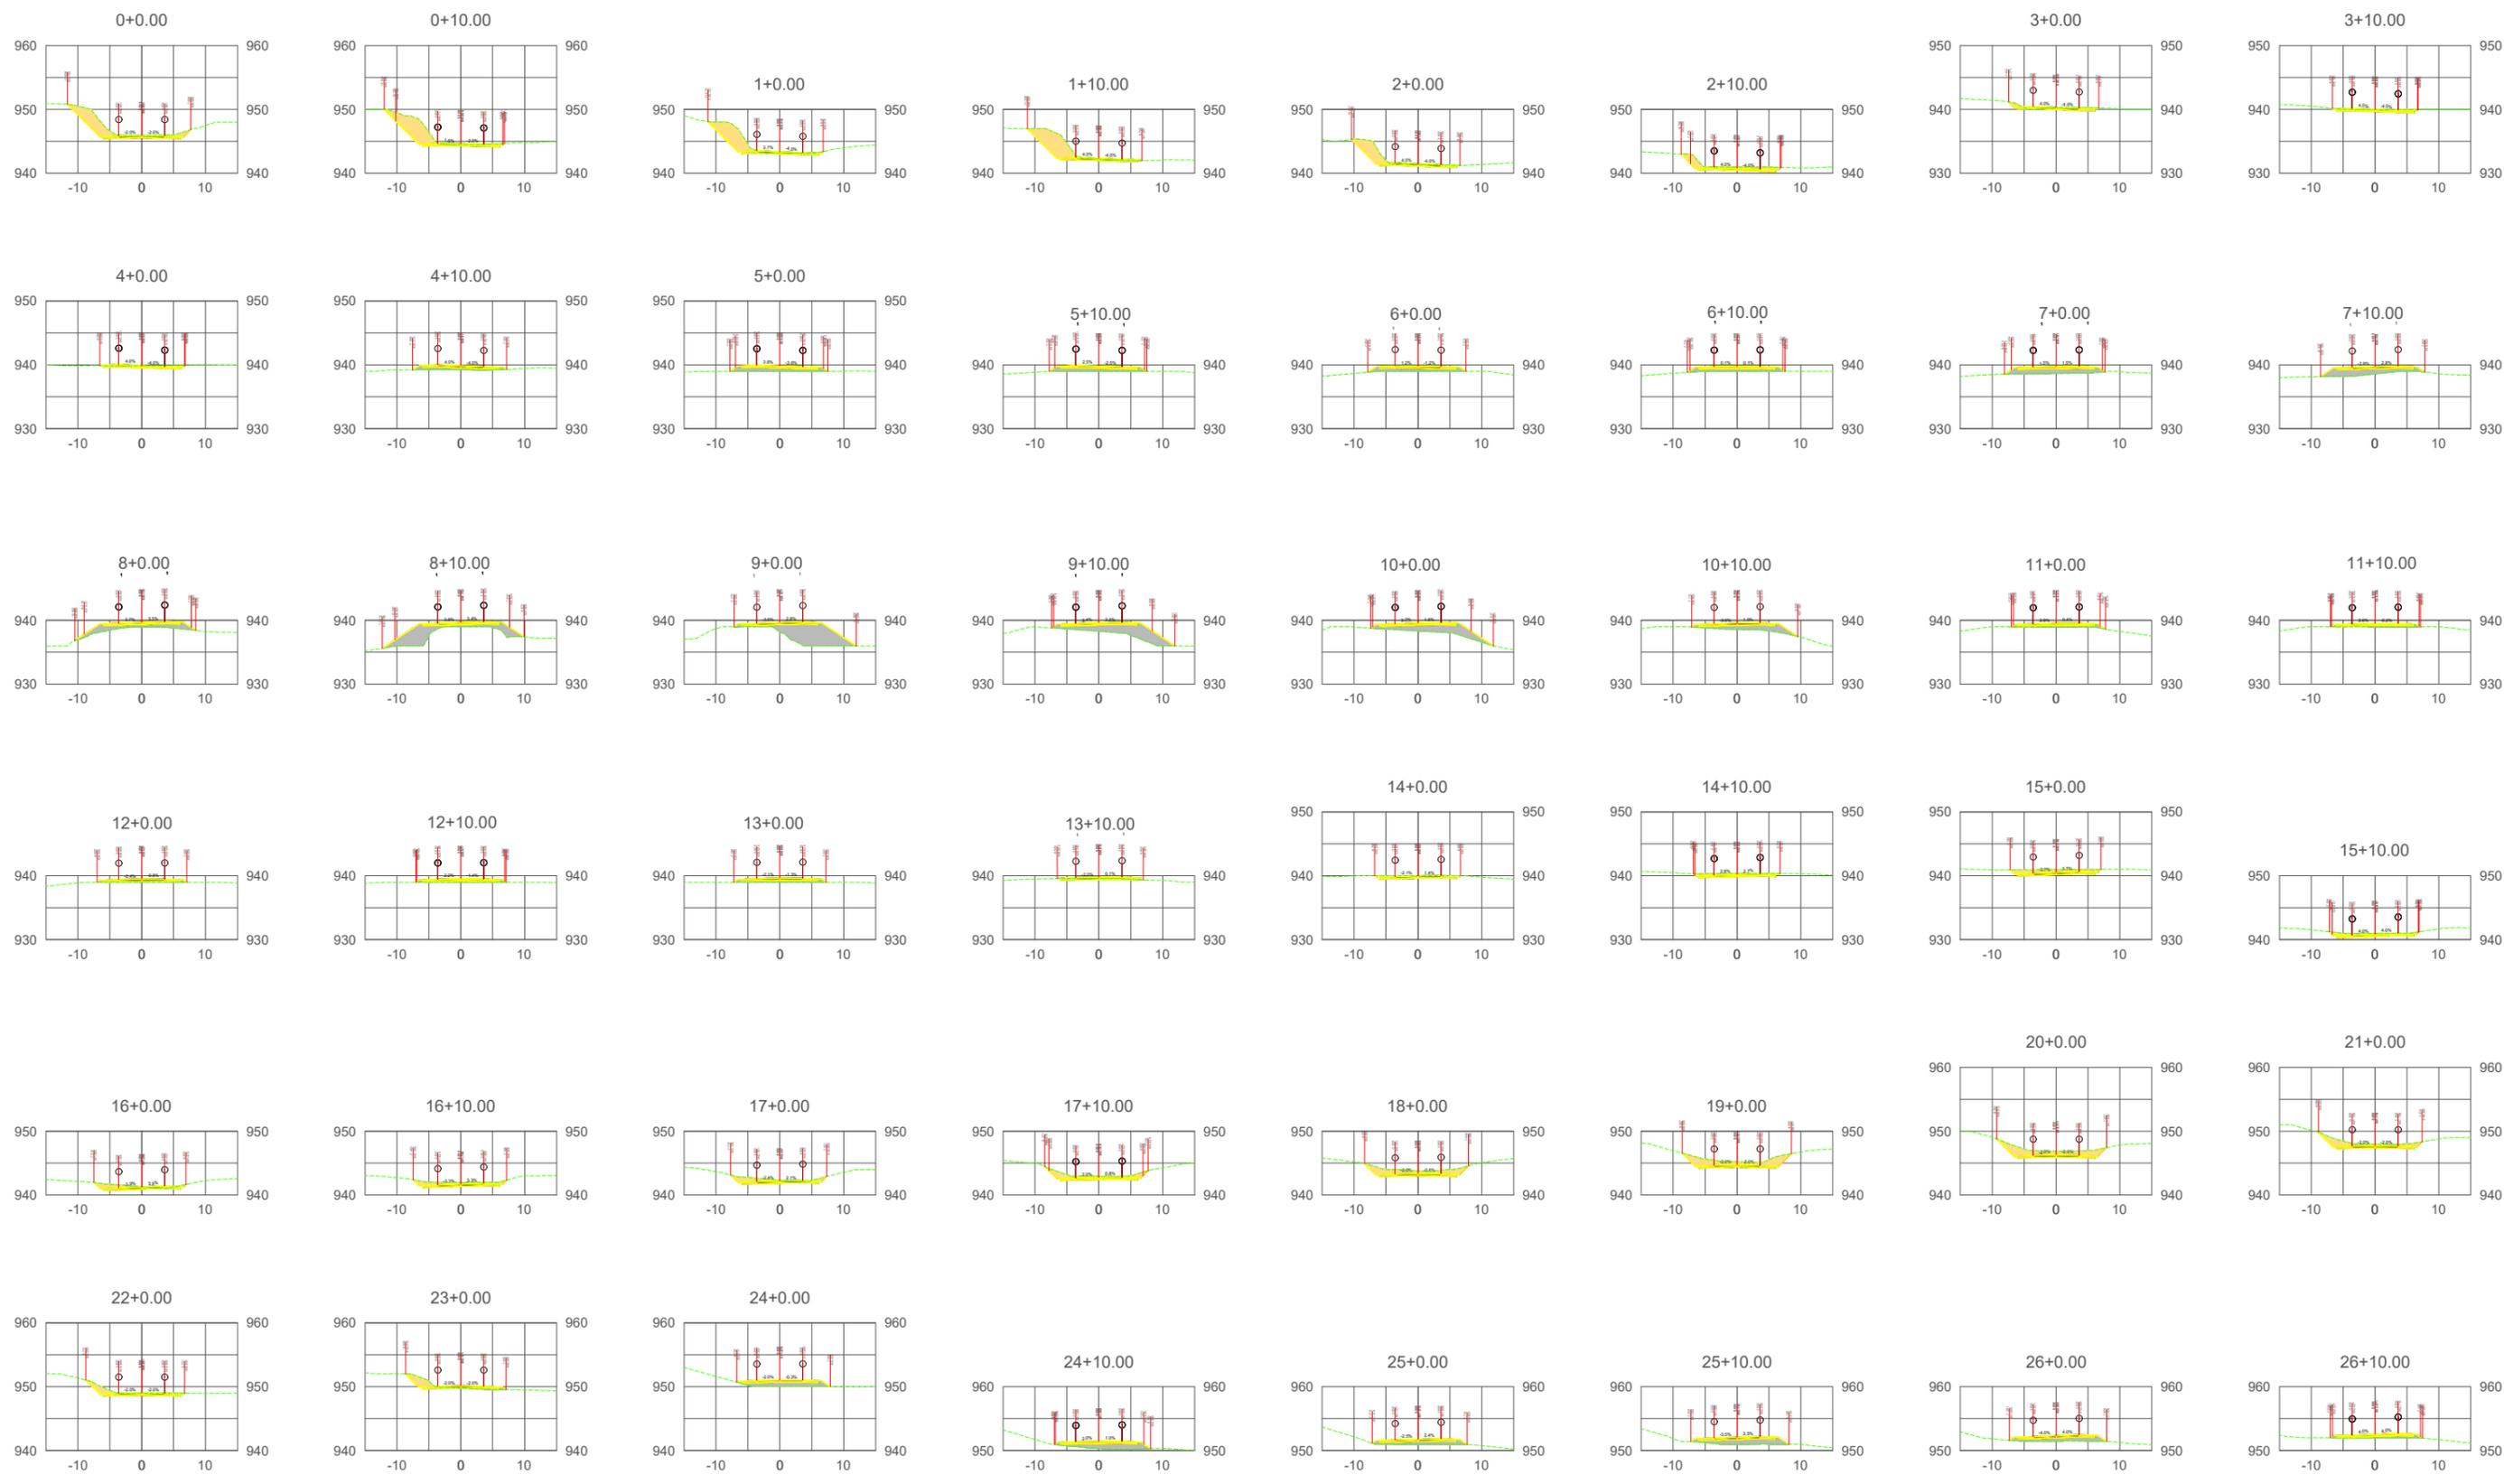


							 INTEGRAÇÃO ENGENHARIA E ACESSORIA LTDA RUA MAJOR TUCUNDIVA 264 - CENTRO TEJUPÁ/SP (14) 996312410 WTS		ARTICULAÇÃO 01 02 03						ESTA FOLHA É PROPRIEDADE DA PREFEITURA DE SANTA MARIA DO OESTE DO ESTADO DO PARANÁ E SEU CONTEÚDO NÃO PODE SER COPIADO OU REVELADO A TERCEIROS. A LIBERAÇÃO OU A APROVAÇÃO DESTES DOCUMENTOS NÃO EXIME O DETALHISTA DE SUA RESPONSABILIDADE SOBRE O MESMO.		 PREFEITURA MUNICIPAL DE SANTA MARIA DO OESTE CNPJ: 95.684.544/0001-26 - pmsantamaria.adm@gmail.com RUA JOSÉ DE FRANÇA PEREIRA, CENTRO, Nº 10 - CEP.: 85.230-000 - FONE/FAX: (042) 3644-1238	
							EQ.	ARQ.ª LAVÍNIA ELEUTÉRIO DE OLIVEIRA		VERIFICAÇÃO		APROVAÇÃO		EMPREENDIMENTO: PAVIMENTAÇÃO EM CBUQ				
							EQ.	ENG.º KELVIN JOSÉ DE FREITAS						TRECHO: ESTRADA PIQUIRI - SAÍDA PARA AV JOSÉ DE FRANÇA PEREIRA				
							EQ.	ENG.º MARCOS VINÍCIOS ELEUTÉRIO						ESTACA: 0+0,00 ATÉ 26+10,00				
Nº DISCRIMINAÇÃO	DATA	EMITENTE	VERIFICAÇÃO	APROVAÇÃO	CÓDIGO	OBJETO	EQ.	ENG.º LEONARDO ELEUTÉRIO DE OLIVEIRA						OBJETO: Q00 - 14. PROJETO DE TERRAPLANAGEM - SEÇÕES TRANS.				
REVISÕES				DOCUMENTOS DE REFERÊNCIA			RESP. TEC.	ENG.ª FÁBIA R. P. ELEUTÉRIO DE OLIVEIRA						ESCALA: 1:1000 ART: 1720254412517				
														REVISÃO	A			

Des.: Direitos autorais deste projeto constam nos termos do Art. 184 Cod. Penal




							 INTEGRAÇÃO ENGENHARIA E ACESSORIA LTDA RUA MAJOR TUCUNDIUA 264 - CENTRO TEJUPÁ/SP (14) 996312410 WTS	ARTICULAÇÃO 01 / 02 / 03		 Programa Estradas da Integração	 PARANÁ GOVERNO DO ESTADO DO PARANÁ SECRETARIA DA AGRICULTURA E DO ABASTECIMENTO	ESTA FOLHA É PROPRIEDADE DA PREFEITURA DE SANTA MARIA DO OESTE DO ESTADO DO PARANÁ E SEU CONTEÚDO NÃO PODE SER COPIADO OU REVELADO A TERCEIROS. A LIBERAÇÃO OU A APROVAÇÃO DESTES DOCUMENTOS NÃO EXIME O DETALHISTA DE SUA RESPONSABILIDADE SOBRE O MESMO.	 PREFEITURA MUNICIPAL DE SANTA MARIA DO OESTE CNPJ: 95.684.544/0001-26 - pmsantamaria.adm@gmail.com RUA JOSÉ DE FRANÇA PEREIRA, CENTRO, Nº 10 - CEP.: 85.230-000 - FONE/FAX: (042) 3644-1238	
							EQ.	ARQ.ª LAVÍNIA ELEUTÉRIO DE OLIVEIRA	VERIFICAÇÃO			APROVAÇÃO	EMPREENDIMENTO: PAVIMENTAÇÃO EM CBUQ	
							EQ.	ENG.º KELVIN JOSÉ DE FREITAS					TRECHO: ESTRADA PIQUIRI - SAÍDA PARA AV JOSÉ DE FRANÇA PEREIRA	
							EQ.	ENG.º MARCOS VINÍCIOS ELEUTÉRIO					ESTACA: 27+0,00 ATÉ 51+0,00	
NºDISCRIMINAÇÃO	DATA	EMITENTE	VERIFICAÇÃO	APROVAÇÃO	CÓDIGO	OBJETO	EQ.	ENG.º LEONARDO ELEUTÉRIO DE OLIVEIRA					OBJETO: Q00 - 14.PROJETO DE TERRAPLANAGEM - SEÇÕES TRANS.	REVISÃO
REVISÕES				DOCUMENTOS DE REFERÊNCIA			RESP.TEC	ENG.ª FÁBIA R. P. ELEUTÉRIO DE OLIVEIRA					ESCALA: 1:1000 ART: 1720254412517	A

Des.: Direitos autorais deste projeto constam nos termos do Art. 184 Cod. Penal

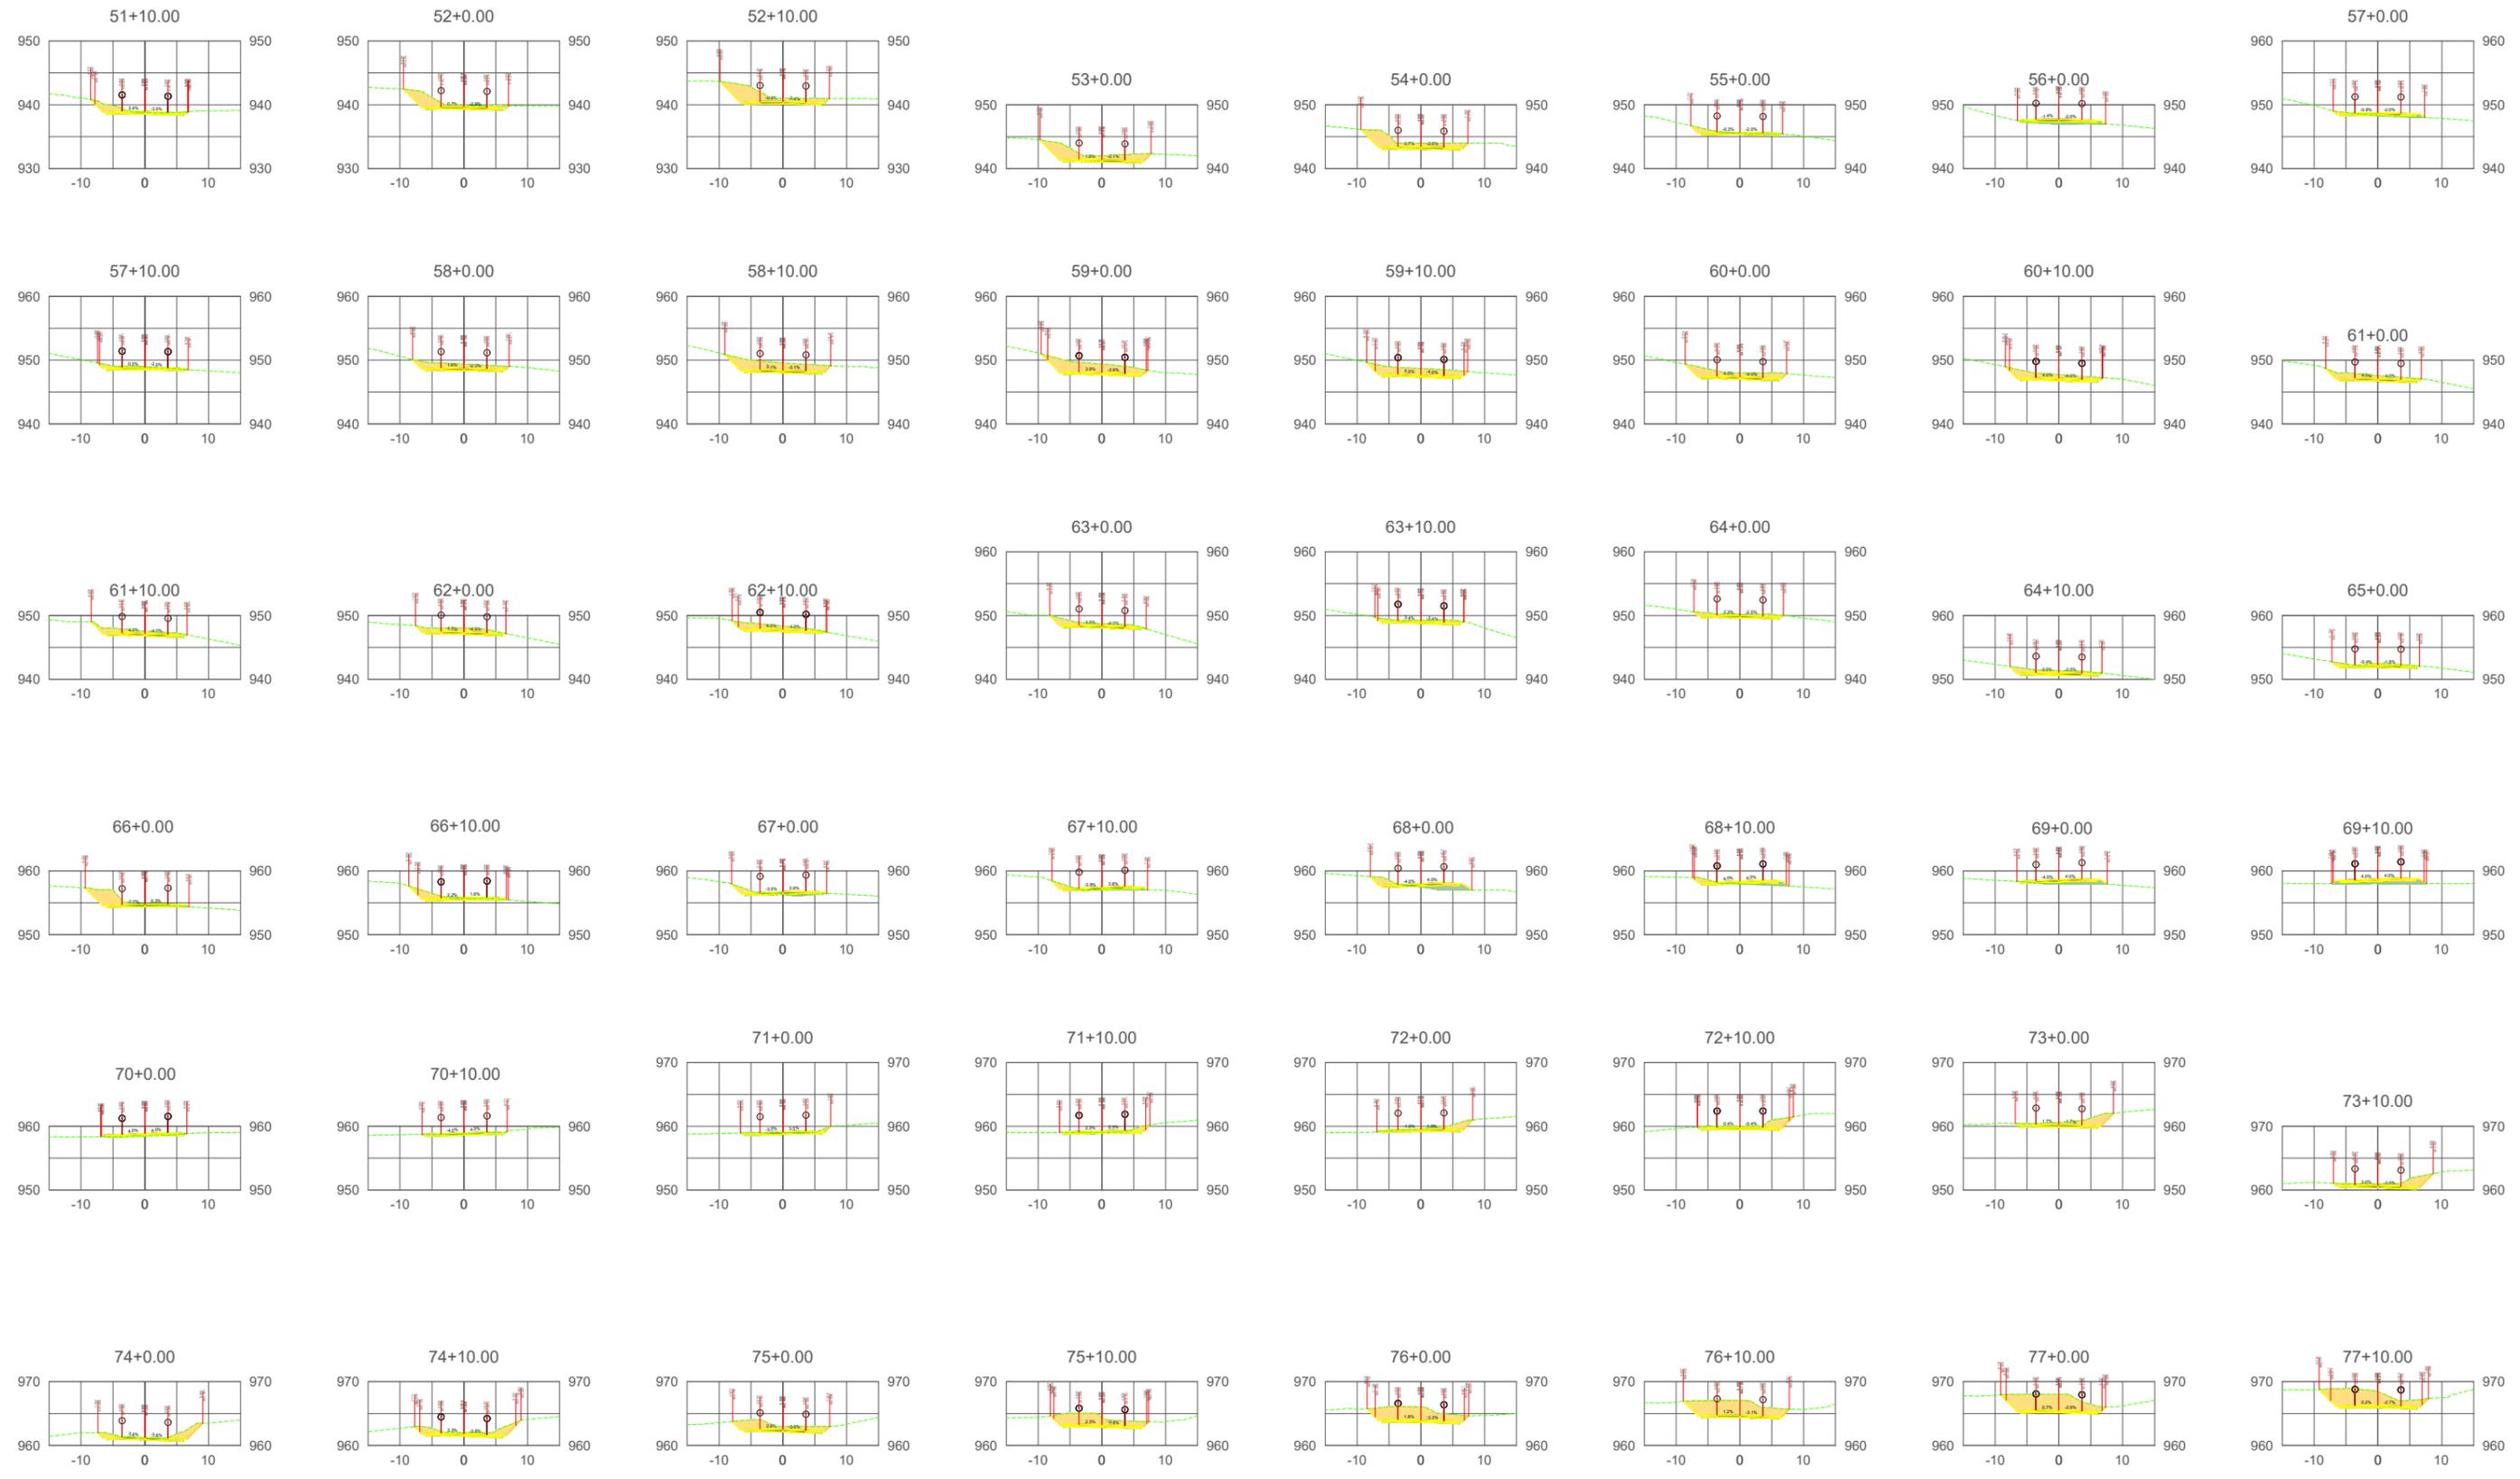

							 INTEGRAÇÃO ENGENHARIA E ACESSORIA LTDA RUA MAJOR TUCUNDIUA 264 - CENTRO TEJUPA/SP (14) 996312410 WTS		ARTICULAÇÃO 01 02 03						ESTA FOLHA É PROPRIEDADE DA PREFEITURA DE SANTA MARIA DO OESTE DO ESTADO DO PARANÁ E SEU CONTEÚDO NÃO PODE SER COPIADO OU REVELADO A TERCEIROS. A LIBERAÇÃO OU A APROVAÇÃO DESTES DOCUMENTOS NÃO EXIME O DETALHISTA DE SUA RESPONSABILIDADE SOBRE O MESMO.		 PREFEITURA MUNICIPAL DE SANTA MARIA DO OESTE CNPJ: 95.684.544/0001-26 - pmsantamaria.adm@gmail.com RUA JOSÉ DE FRANÇA PEREIRA, CENTRO, Nº 10 - CEP.: 85.230-000 - FONE/FAX: (042) 3644-1238	
							EQ.	ARQ.ª LAVÍNIA ELEUTÉRIO DE OLIVEIRA		VERIFICAÇÃO		APROVAÇÃO		EMPREENDIMENTO: PAVIMENTAÇÃO EM CBUQ				
							EQ.	ENG.º KELVIN JOSÉ DE FREITAS						TRECHO: ESTRADA PIQUIRI - SAÍDA PARA AV JOSÉ DE FRANÇA PEREIRA				
							EQ.	ENG.º MARCOS VINÍCIOS ELEUTÉRIO						ESTACA: 51+10,00 ATÉ 77+10,00				
NºDISCRIMINAÇÃO	DATA	EMITENTE	VERIFICAÇÃO	APROVAÇÃO	CÓDIGO	OBJETO	EQ.	ENG.º LEONARDO ELEUTÉRIO DE OLIVEIRA						OBJETO: Q00 - 14.PROJETO DE TERRAPLANAGEM - SEÇÕES TRANS.				
REVISÕES				DOCUMENTOS DE REFERÊNCIA			RESP.TEC	ENG.ª FÁBIA R. P. ELEUTÉRIO DE OLIVEIRA						ESCALA: 1:1000 ART: 1720254412517				
														REVISÃO	A			

Des.: Direitos autorais deste projeto constam nos termos do Art. 184 Cod. Penal

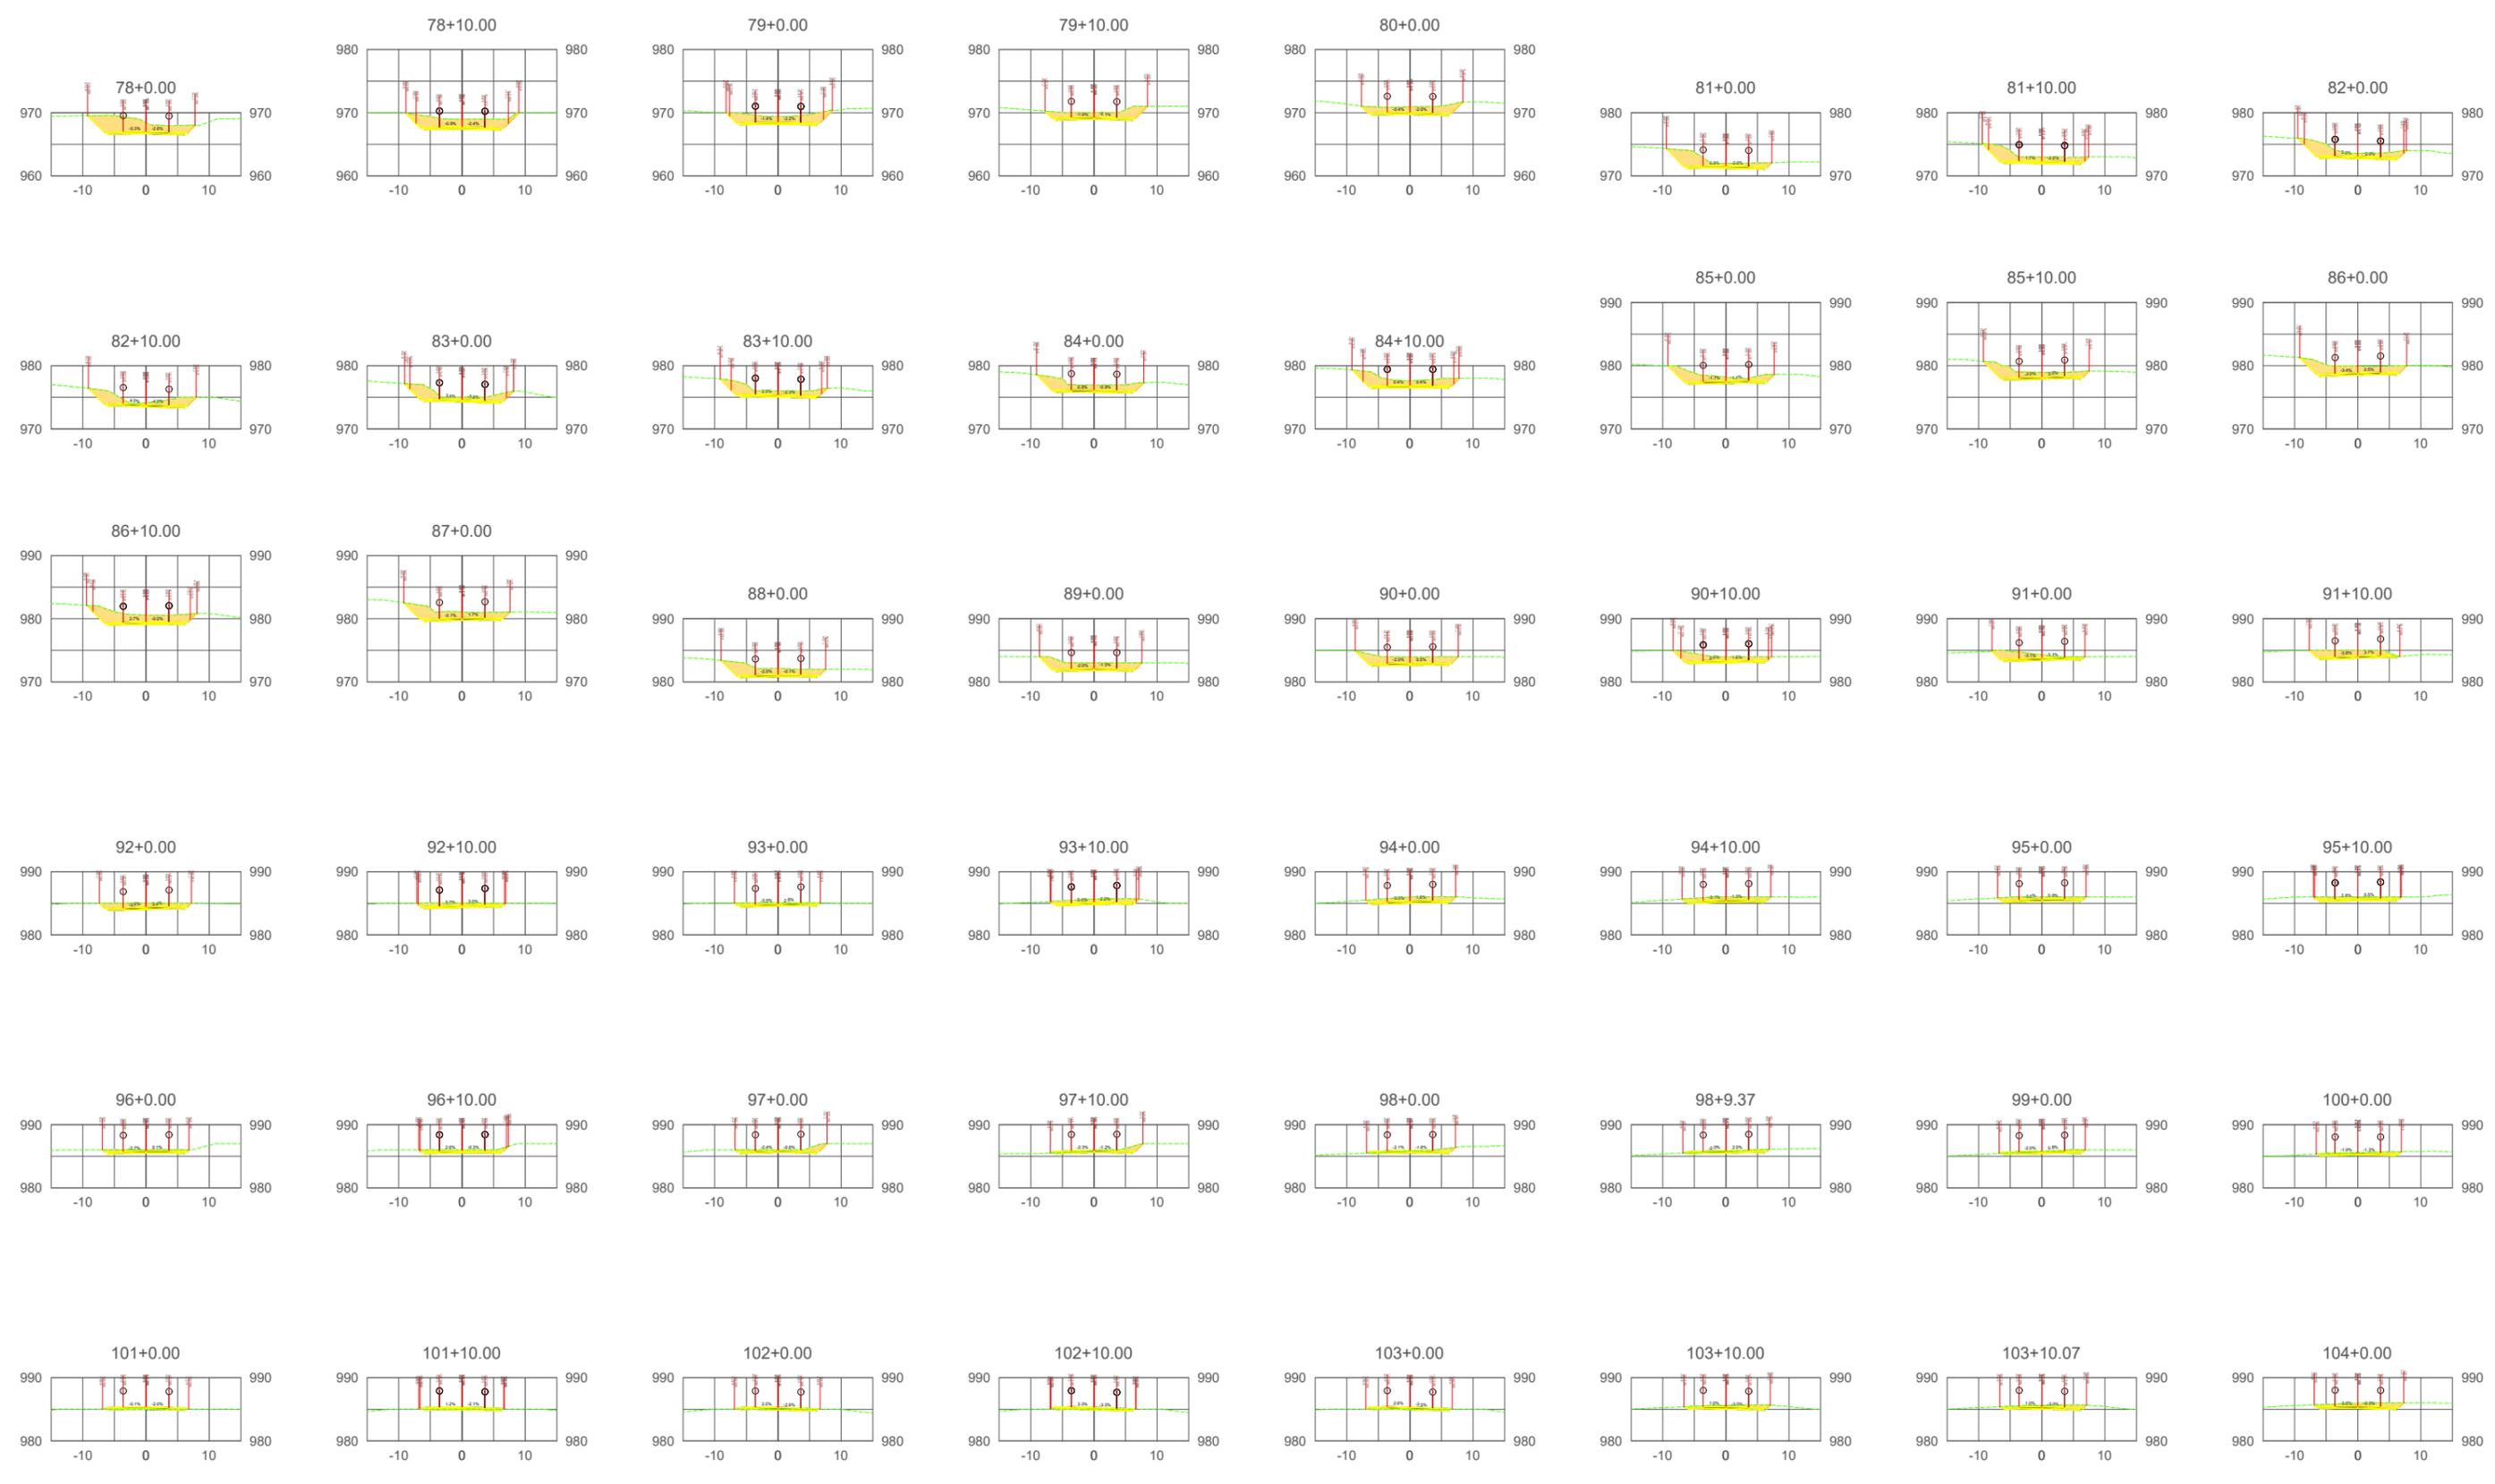

							 INTEGRAÇÃO ENGENHARIA E ACESSORIA LTDA RUA MAJOR TUCUNDIUA 264 - CENTRO TEJUPÁ/SP (14) 996312410 WTS		ARTICULAÇÃO 04 05 06						ESTA FOLHA É PROPRIEDADE DA PREFEITURA DE SANTA MARIA DO OESTE DO ESTADO DO PARANÁ E SEU CONTEÚDO NÃO PODE SER COPIADO OU REVELADO A TERCEIROS. A LIBERAÇÃO OU A APROVAÇÃO DESTES DOCUMENTOS NÃO EXIME O DETALHISTA DE SUA RESPONSABILIDADE SOBRE O MESMO.		 PREFEITURA MUNICIPAL DE SANTA MARIA DO OESTE CNPJ: 95.684.544/0001-26 - pmsantamaria.adm@gmail.com RUA JOSÉ DE FRANÇA PEREIRA, CENTRO, Nº 10 - CEP.: 85.230-000 - FONE/FAX: (042) 3644-1238	
							EQ.	ARQ.ª LAVÍNIA ELEUTÉRIO DE OLIVEIRA		VERIFICAÇÃO		APROVAÇÃO		EMPREENDIMENTO: PAVIMENTAÇÃO EM CBUQ				
							EQ.	ENG.º KELVIN JOSÉ DE FREITAS						TRECHO: ESTRADA PIQUIRI - SAÍDA PARA AV JOSÉ DE FRANÇA PEREIRA				
							EQ.	ENG.º MARCOS VINÍCIOS ELEUTÉRIO						ESTACA: 78+0,00 ATÉ 104+0,00				
NºDISCRIMINAÇÃO	DATA	EMITENTE	VERIFICAÇÃO	APROVAÇÃO	CÓDIGO	OBJETO	EQ.	ENG.º LEONARDO ELEUTÉRIO DE OLIVEIRA						OBJETO: Q00 - 14.PROJETO DE TERRAPLANAGEM - SEÇÕES TRANS.				
REVISÕES				DOCUMENTOS DE REFERÊNCIA			RESP.TEC	ENG.ª FÁBIA R. P. ELEUTÉRIO DE OLIVEIRA						ESCALA: 1:1000 ART: 1720254412517				
														REVISÃO		A		

Des.: Direitos autorais deste projeto constam nos termos do Art. 184 Cod. Penal



							 INTEGRAÇÃO ENGENHARIA E ACESSORIA LTDA RUA MAJOR TUCUNDIUA 264 - CENTRO TEJUPÁ/SP (14) 996312410 WTS		ARTICULAÇÃO 04 / 05 / 06						ESTA FOLHA É PROPRIEDADE DA PREFEITURA DE SANTA MARIA DO OESTE DO ESTADO DO PARANÁ E SEU CONTEÚDO NÃO PODE SER COPIADO OU REVELADO A TERCEIROS. A LIBERAÇÃO OU A APROVAÇÃO DESTA DOCUMENTO NÃO EXIME A DETALHISTA DE SUA RESPONSABILIDADE SOBRE O MESMO.		 PREFEITURA MUNICIPAL DE SANTA MARIA DO OESTE CNPJ: 95.684.544/0001-26 - pmsantamaria.adm@gmail.com RUA JOSÉ DE FRANÇA PEREIRA, CENTRO, Nº 10 - CEP.: 85.230-000 - FONE/FAX: (042) 3644-1238	
							EQ.	ARQ.ª LAVÍNIA ELEUTÉRIO DE OLIVEIRA		VERIFICAÇÃO		APROVAÇÃO		EMPREENHIMENTO: PAVIMENTAÇÃO EM CBUQ				
							EQ.	ENG.º KELVIN JOSÉ DE FREITAS						TRECHO: ESTRADA PIQUIRI - SAÍDA PARA AV JOSÉ DE FRANÇA PEREIRA				
							EQ.	ENG.º MARCOS VINÍCIOS ELEUTÉRIO						ESTACA: 104+9,05 ATÉ 132+0,00				
Nº DISCRIMINAÇÃO	DATA	EMITENTE	VERIFICAÇÃO	APROVAÇÃO	CÓDIGO	OBJETO	EQ.	ENG.º LEONARDO ELEUTÉRIO DE OLIVEIRA				OBJETO: Q00 - 14. PROJETO DE TERRAPLANAGEM - SEÇÕES TRANS.		REVISÃO				
REVISÕES				DOCUMENTOS DE REFERÊNCIA			RESP. TEC.	ENG.ª FÁBIA R. P. ELEUTÉRIO DE OLIVEIRA				ESCALA: 1:1000 ART: 1720254412517		A				

Des.: Direitos autorais deste projeto constam nos termos do Art. 184 Cod. Penal



							 INTEGRAÇÃO ENGENHARIA E ACESSORIA LTDA RUA MAJOR TUCUNDIVA 264 - CENTRO TEJUPÁ/SP (14) 996312410 WTS		ARTICULAÇÃO 04 05 06		 Programa Estradas da Integração		 GOVERNO DO ESTADO DO PARANÁ SECRETARIA DA AGRICULTURA E DO ABASTECIMENTO		ESTA FOLHA É PROPRIEDADE DA PREFEITURA DE SANTA MARIA DO OESTE DO ESTADO DO PARANÁ E SEU CONTEÚDO NÃO PODE SER COPIADO OU REVELADO A TERCEIROS. A LIBERAÇÃO OU A APROVAÇÃO DESTES DOCUMENTOS NÃO EXIME O DETALHISTA DE SUA RESPONSABILIDADE SOBRE O MESMO.		 PREFEITURA MUNICIPAL DE SANTA MARIA DO OESTE CNPJ: 95.684.544/0001-26 - pmsantamaria.adm@gmail.com RUA JOSÉ DE FRANÇA PEREIRA, CENTRO, Nº 10 - CEP.: 85.230-000 - FONE/FAX: (042) 3644-1238	
							EQ.	ARQ.º LAVÍNIA ELEUTÉRIO DE OLIVEIRA		VERIFICAÇÃO		APROVAÇÃO		EMPREENDIMENTO: PAVIMENTAÇÃO EM CBUQ				
							EQ.	ENG.º KELVIN JOSÉ DE FREITAS						TRECHO: ESTRADA PIQUIRI - SAÍDA PARA AV JOSÉ DE FRANÇA PEREIRA				
							EQ.	ENG.º MARCOS VINÍCIOS ELEUTÉRIO						ESTACA: 133+0,00 ATÉ 158+0,00				
NºDISCRIMINAÇÃO	DATA	EMITENTE	VERIFICAÇÃO	APROVAÇÃO	CÓDIGO	OBJETO	EQ.	ENG.º LEONARDO ELEUTÉRIO DE OLIVEIRA						OBJETO: Q00 - 14.PROJETO DE TERRAPLANAGEM - SEÇÕES TRANS.				
REVISÕES				DOCUMENTOS DE REFERÊNCIA			RESP.TEC	ENG.º FÁBIA R. P. ELEUTÉRIO DE OLIVEIRA						ESCALA: 1:1000 ART: 1720254412517				
														REVISÃO		A		

Des.: Direitos autorais deste projeto constam nos termos do Art. 184 Cod. Penal



							 INTEGRAÇÃO ENGENHARIA E ACESSORIA LTDA RUA MAJOR TUCUNDIVA 264 - CENTRO TEJUPÁ/SP (14) 996312410 WTS		ARTICULAÇÃO 07 08 09						ESTA FOLHA É PROPRIEDADE DA PREFEITURA DE SANTA MARIA DO OESTE DO ESTADO DO PARANÁ E SEU CONTEÚDO NÃO PODE SER COPIADO OU REVELADO A TERCEIROS. A LIBERAÇÃO OU A APROVAÇÃO DESTES DOCUMENTOS NÃO EXIME O DETALHISTA DE SUA RESPONSABILIDADE SOBRE O MESMO.		 PREFEITURA MUNICIPAL DE SANTA MARIA DO OESTE CNPJ: 95.684.544/0001-26 - pmsantamaria.adm@gmail.com RUA JOSÉ DE FRANÇA PEREIRA, CENTRO, Nº 10 - CEP.: 85.230-000 - FONE/FAX: (042) 3644-1238	
							EQ.	ARQ.º LAVÍNIA ELEUTÉRIO DE OLIVEIRA		VERIFICAÇÃO		APROVAÇÃO		EMPREENDIMENTO: PAVIMENTAÇÃO EM CBUQ				
							EQ.	ENG.º KELVIN JOSÉ DE FREITAS						TRECHO: ESTRADA PIQUIRI - SAÍDA PARA AV JOSÉ DE FRANÇA PEREIRA				
							EQ.	ENG.º MARCOS VINÍCIOS ELEUTÉRIO						ESTACA: 159+0,00 ATÉ 184+0,00				
NºDISCRIMINAÇÃO	DATA	EMITENTE	VERIFICAÇÃO	APROVAÇÃO	CÓDIGO	OBJETO	EQ.	ENG.º LEONARDO ELEUTÉRIO DE OLIVEIRA						OBJETO: Q00 - 14.PROJETO DE TERRAPLANAGEM - SEÇÕES TRANS.				
REVISÕES				DOCUMENTOS DE REFERÊNCIA			RESP.TEC	ENG.º FÁBIA R. P. ELEUTÉRIO DE OLIVEIRA						ESCALA: 1:1000 ART: 1720254412517				
														REVISÃO	A			

Des.: Direitos autorais deste projeto constam nos termos do Art. 184 Cod. Penal



							 INTEGRAÇÃO ENGENHARIA E ACESSORIA LTDA RUA MAJOR TUCUNDIUA 264 - CENTRO TEJUPA/SP (14) 996312410 WTS	ARTICULAÇÃO 07 / 08 / 09	 Programa Estradas da Integração	 PARANÁ GOVERNO DO ESTADO DO PARANÁ SECRETARIA DA AGRICULTURA E DO ABASTECIMENTO	ESTA FOLHA É PROPRIEDADE DA PREFEITURA DE SANTA MARIA DO OESTE DO ESTADO DO PARANÁ E SEU CONTEÚDO NÃO PODE SER COPIADO OU REVELADO A TERCEIROS. A LIBERAÇÃO OU A APROVAÇÃO DESTES DOCUMENTOS NÃO EXIME O DETALHISTA DE SUA RESPONSABILIDADE SOBRE O MESMO.	 PREFEITURA MUNICIPAL DE SANTA MARIA DO OESTE CNPJ: 95.684.544/0001-26 - pmsantamaria.adm@gmail.com RUA JOSÉ DE FRANÇA PEREIRA, CENTRO, Nº 10 - CEP.: 85.230-000 - FONE/FAX: (042) 3644-1238
							EQ. ARQ.ª LAVÍNIA ELEUTÉRIO DE OLIVEIRA	VERIFICAÇÃO		APROVAÇÃO	EMPREENDIMENTO: PAVIMENTAÇÃO EM CBUQ	
							EQ. ENG.º KELVIN JOSÉ DE FREITAS				TRECHO: ESTRADA PIQUIRI - SAÍDA PARA AV JOSÉ DE FRANÇA PEREIRA	
							EQ. ENG.º MARCOS VINÍCIOS ELEUTÉRIO				ESTACA: 184+10,00 ATÉ 214+0,00	
Nº DISCRIMINAÇÃO	DATA	EMITENTE	VERIFICAÇÃO	APROVAÇÃO	CÓDIGO	OBJETO	EQ. ENG.º LEONARDO ELEUTÉRIO DE OLIVEIRA			OBJETO: Q00 - 14. PROJETO DE TERRAPLANAGEM - SEÇÕES TRANS.	REVISÃO	
REVISÕES				DOCUMENTOS DE REFERÊNCIA			RESP. TEC. ENG.ª FÁBIA R. P. ELEUTÉRIO DE OLIVEIRA			ESCALA: 1:1000	ART: 1720254412517	A


Des.: Direitos autorais deste projeto constam nos termos do Art. 184 Cod. Penal



							 INTEGRAÇÃO ENGENHARIA E ACESSORIA LTDA RUA MAJOR TUCUNDIVA 264 - CENTRO TEJUPÁ/SP (14) 996312410 WTS	ARTICULAÇÃO 07 08 09				ESTA FOLHA É PROPRIEDADE DA PREFEITURA DE SANTA MARIA DO OESTE DO ESTADO DO PARANÁ E SEU CONTEÚDO NÃO PODE SER COPIADO OU REVELADO A TERCEIROS. A LIBERAÇÃO OU A APROVAÇÃO DESTES DOCUMENTOS NÃO EXIME O DETALHISTA DE SUA RESPONSABILIDADE SOBRE O MESMO.	 PREFEITURA MUNICIPAL DE SANTA MARIA DO OESTE CNPJ: 95.684.544/0001-26 - pmsantamaria.adm@gmail.com RUA JOSÉ DE FRANÇA PEREIRA, CENTRO, Nº 10 - CEP.: 85.230-000 - FONE/FAX: (042) 3644-1238	
							EQ.	ARQ.ª LAVÍNIA ELEUTÉRIO DE OLIVEIRA	VERIFICAÇÃO		APROVAÇÃO	EMPREENDIMENTO: PAVIMENTAÇÃO EM CBUQ		
						EQ.	ENG.º KELVIN JOSÉ DE FREITAS			TRECHO: ESTRADA PIQUIRI - SAÍDA PARA AV JOSÉ DE FRANÇA PEREIRA				
						EQ.	ENG.º MARCOS VINÍCIOS ELEUTÉRIO			ESTACA: 215+0,00 ATÉ 244+0,00				
Nº DISCRIMINAÇÃO	DATA	EMITENTE	VERIFICAÇÃO	APROVAÇÃO	CÓDIGO	OBJETO	EQ.	ENG.º LEONARDO ELEUTÉRIO DE OLIVEIRA				OBJETO: Q00 - 14. PROJETO DE TERRAPLANAGEM - SEÇÕES TRANS.		
REVISÕES			DOCUMENTOS DE REFERÊNCIA			RESP. TEC.	EQ.ª	ENG.ª FÁBIA R. P. ELEUTÉRIO DE OLIVEIRA				ESCALA: 1:1000	ART: 1720254412517	REVISÃO A

Des.: Direitos autorais deste projeto constam nos termos do Art. 184 Cod. Penal

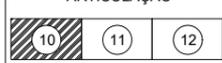


							 INTEGRAÇÃO ENGENHARIA E AESSORIA LTDA RUA MAJOR TUCUNDIUA 264 - CENTRO TEJUPÁ/SP (14) 996312410 WTS		ARTICULAÇÃO 						ESTA FOLHA É PROPRIEDADE DA PREFEITURA DE SANTA MARIA DO OESTE DO ESTADO DO PARANÁ E SEU CONTEÚDO NÃO PODE SER COPIADO OU REVELADO A TERCEIROS. A LIBERAÇÃO OU A APROVAÇÃO DESTES DOCUMENTOS NÃO EXIME O DETALHISTA DE SUA RESPONSABILIDADE SOBRE O MESMO.		 PREFEITURA MUNICIPAL DE SANTA MARIA DO OESTE CNPJ: 95.684.544/0001-26 - pmsantamaria.adm@gmail.com RUA JOSÉ DE FRANÇA PEREIRA, CENTRO, Nº 10 - CEP.: 85.230-000 - FONE/FAX: (042) 3644-1238	
							EQ.	ARQ.ª LAVÍNIA ELEUTÉRIO DE OLIVEIRA		VERIFICAÇÃO		APROVAÇÃO		EMPREENDIMENTO: PAVIMENTAÇÃO EM CBUQ				
							EQ.	ENG.º KELVIN JOSÉ DE FREITAS						TRECHO: ESTRADA PIQUIRI - SAÍDA PARA AV JOSÉ DE FRANÇA PEREIRA				
							EQ.	ENG.º MARCOS VINÍCIOS ELEUTÉRIO						ESTACA: 244+10,00 ATÉ 274+0,00				
Nº DISCRIMINAÇÃO	DATA	EMITENTE	VERIFICAÇÃO	APROVAÇÃO	CÓDIGO	OBJETO	EQ.	ENG.º LEONARDO ELEUTÉRIO DE OLIVEIRA						OBJETO: Q00 - 14. PROJETO DE TERRAPLANAGEM - SEÇÕES TRANS.				
REVISÕES				DOCUMENTOS DE REFERÊNCIA			RESP. TEC.	ENG.ª FÁBIA R. P. ELEUTÉRIO DE OLIVEIRA				ESCALA: 1:1000		ART: 1720254412517	REVISÃO A			

Des.: Direitos autorais deste projeto constam nos termos do Art. 184 Cod. Penal



							 INTEGRAÇÃO ENGENHARIA E ACESSORIA LTDA RUA MAJOR TUCUNDIUA 264 - CENTRO TEJUPA/SP (14) 996312410 WTS		ARTICULAÇÃO 10 / 11 / 12		 Programa Estradas da Integração		 GOVERNO DO ESTADO DO PARANÁ SECRETARIA DA AGRICULTURA E DO ABASTECIMENTO		ESTA FOLHA É PROPRIEDADE DA PREFEITURA DE SANTA MARIA DO OESTE DO ESTADO DO PARANÁ E SEU CONTEÚDO NÃO PODE SER COPIADO OU REVELADO A TERCEIROS. A LIBERAÇÃO OU A APROVAÇÃO DESTES DOCUMENTOS NÃO EXIME O DETALHISTA DE SUA RESPONSABILIDADE SOBRE O MESMO.		 PREFEITURA MUNICIPAL DE SANTA MARIA DO OESTE CNPJ: 95.684.544/0001-26 - pmsantamaria.adm@gmail.com RUA JOSÉ DE FRANÇA PEREIRA, CENTRO, Nº 10 - CEP.: 85.230-000 - FONE/FAX: (042) 3644-1238	
							EQ.	ARQ.ª LAVÍNIA ELEUTÉRIO DE OLIVEIRA		VERIFICAÇÃO		APROVAÇÃO		EMPREENDIMENTO: PAVIMENTAÇÃO EM CBUQ				
							EQ.	ENG.º KELVIN JOSÉ DE FREITAS						TRECHO: ESTRADA PIQUIRI - SAÍDA PARA AV JOSÉ DE FRANÇA PEREIRA				
							EQ.	ENG.º MARCOS VINÍCIOS ELEUTÉRIO						ESTACA: 274+10,00 ATÉ 301+10,00				
NºDISCRIMINAÇÃO	DATA	EMITENTE	VERIFICAÇÃO	APROVAÇÃO	CÓDIGO	OBJETO	EQ.	ENG.º LEONARDO ELEUTÉRIO DE OLIVEIRA						OBJETO: Q00 - 14.PROJETO DE TERRAPLANAGEM - SEÇÕES TRANS.				
REVISÕES				DOCUMENTOS DE REFERÊNCIA			RESP.TEC	ENG.ª FÁBIA R. P. ELEUTÉRIO DE OLIVEIRA						ESCALA: 1:1000 ART: 1720254412517				
														REVISÃO		A		

Des.: Direitos autorais deste projeto constam nos termos do Art. 184 Cod. Penal

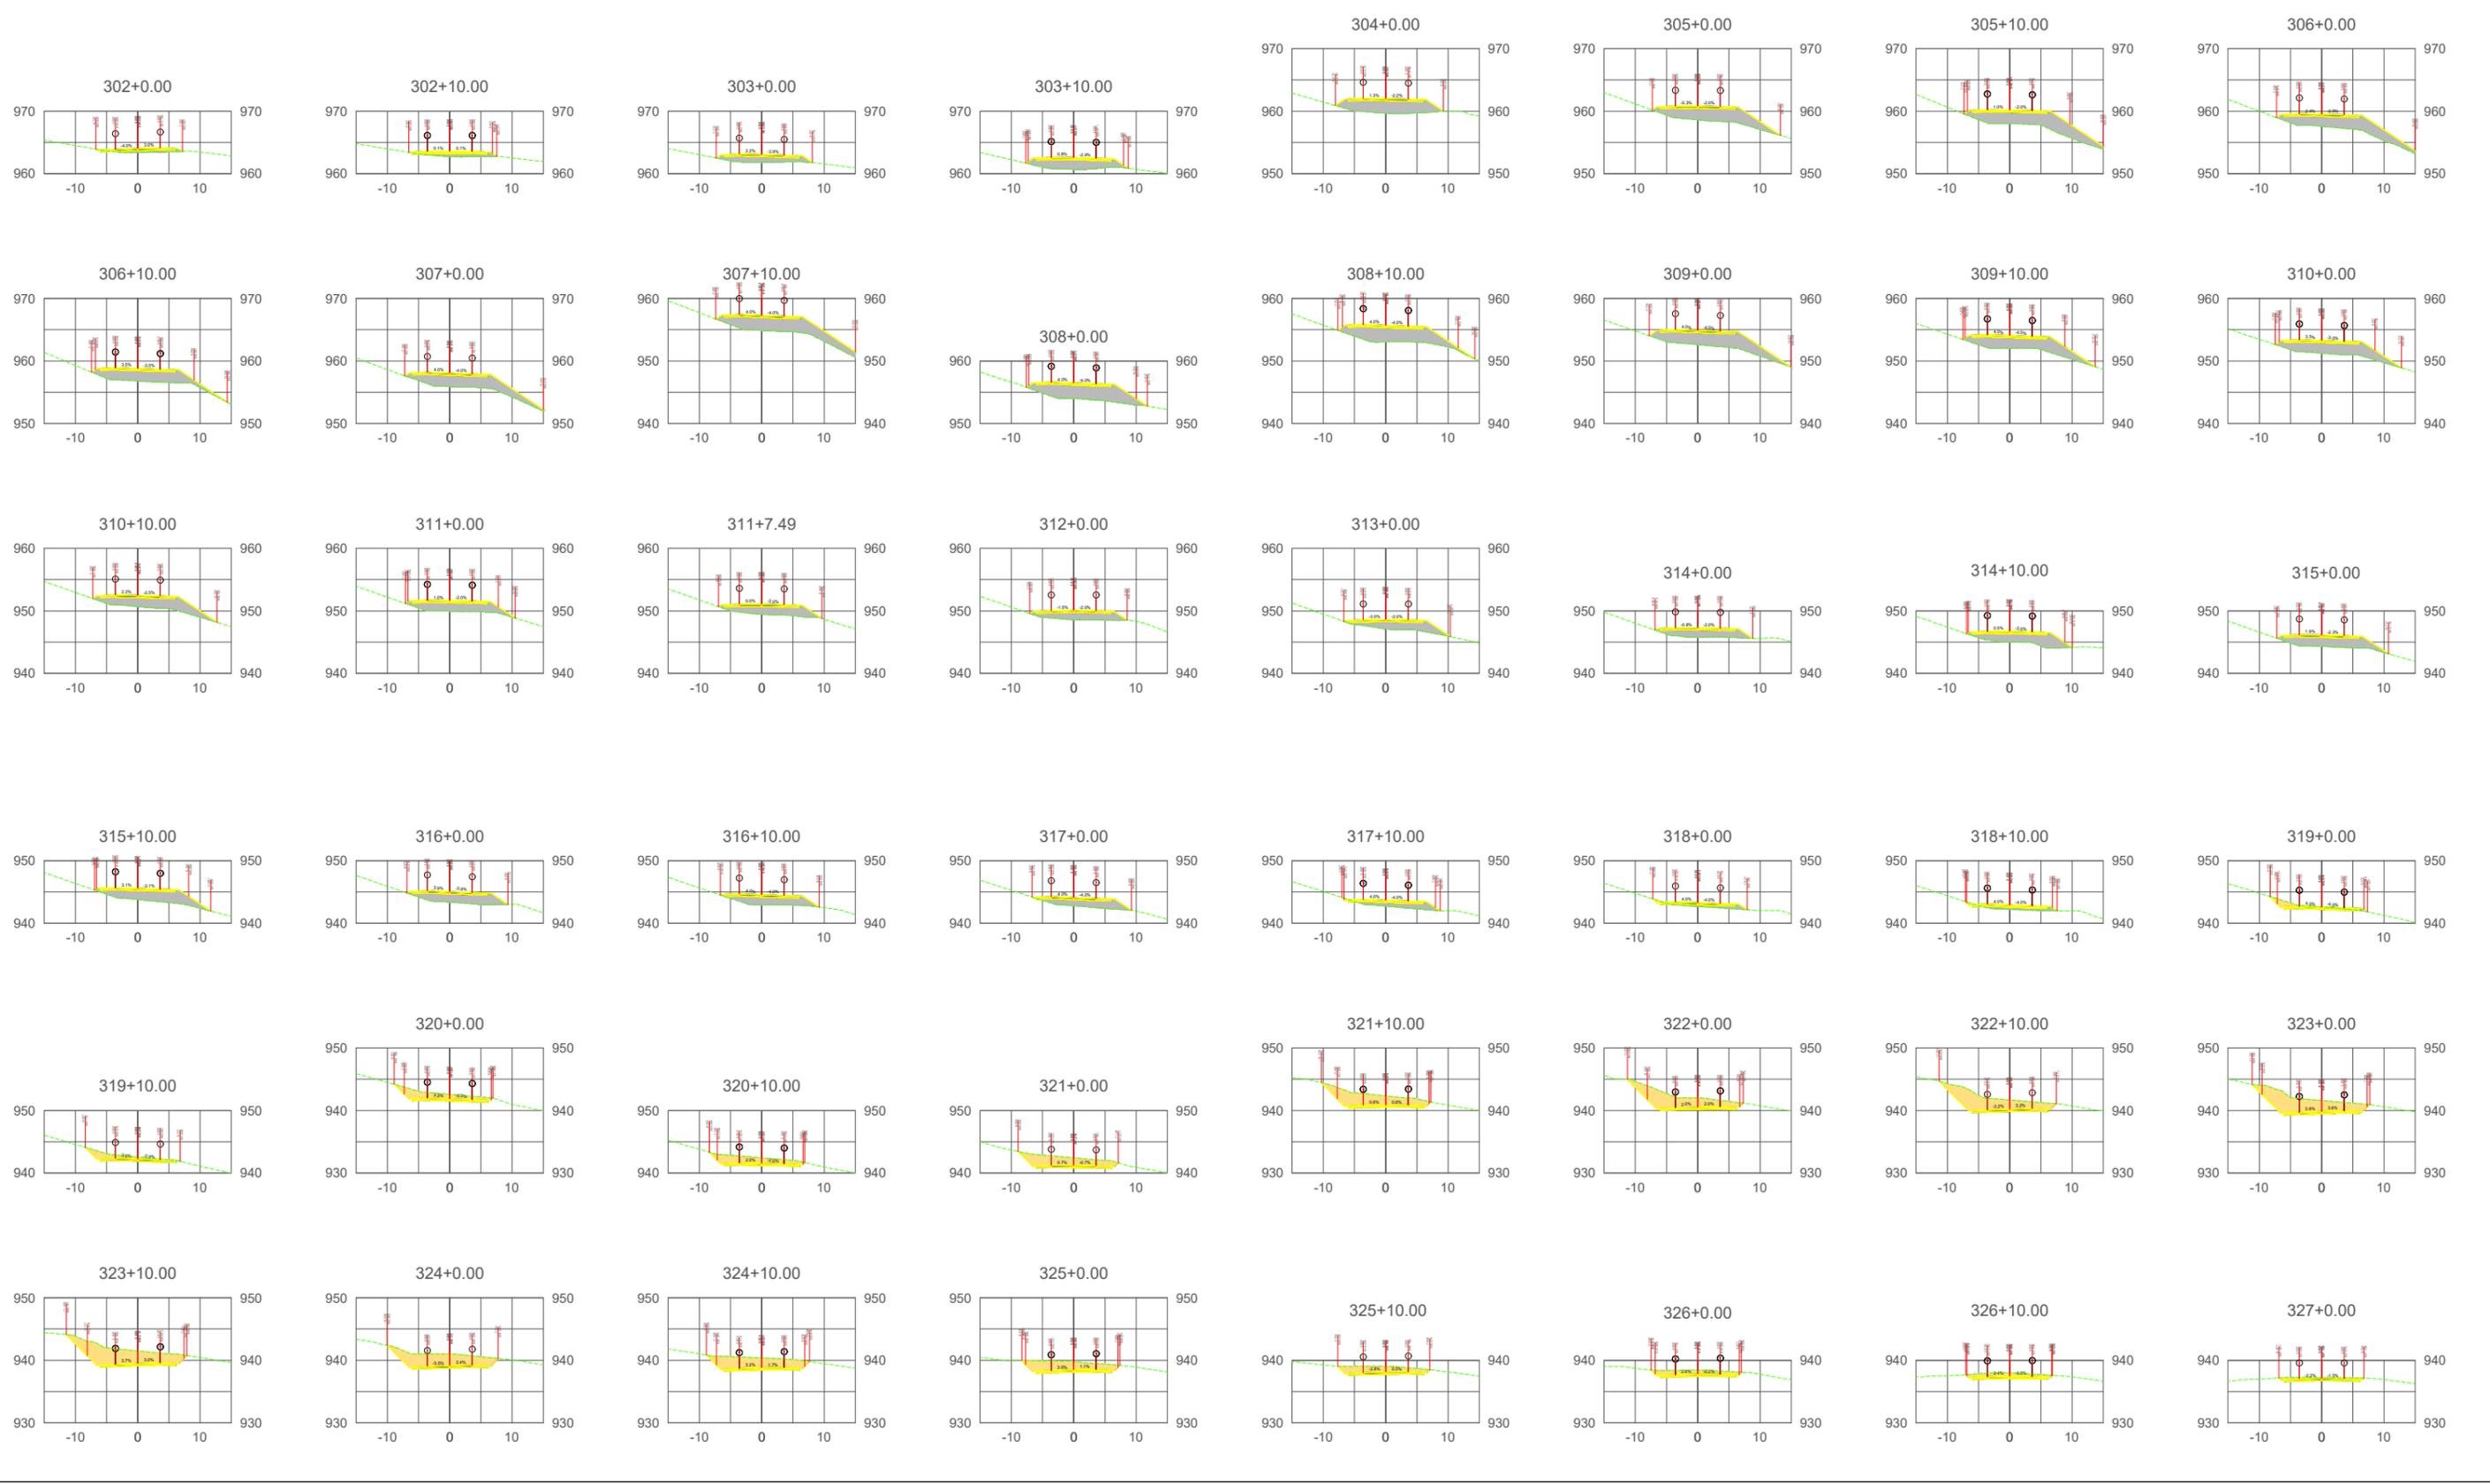

							 INTEGRAÇÃO ENGENHARIA E ACESSORIA LTDA RUA MAJOR TUCUNDIVA 264 - CENTRO TEJUPÁ/SP (14) 996312410 WTS	ARTICULAÇÃO 10 11 12				ESTA FOLHA É PROPRIEDADE DA PREFEITURA DE SANTA MARIA DO OESTE DO ESTADO DO PARANÁ E SEU CONTEÚDO NÃO PODE SER COPIADO OU REVELADO A TERCEIROS. A LIBERAÇÃO OU A APROVAÇÃO DESTA DOCUMENTO NÃO EXIME A DETALHISTA DE SUA RESPONSABILIDADE SOBRE O MESMO.	 PREFEITURA MUNICIPAL DE SANTA MARIA DO OESTE CNPJ: 95.684.544/0001-26 - pmsantamaria.adm@gmail.com RUA JOSÉ DE FRANÇA PEREIRA, CENTRO, Nº 10 - CEP.: 85.230-000 - FONE/FAX: (042) 3644-1238
							EQ.	ARQ.ª LAVÍNIA ELEUTÉRIO DE OLIVEIRA	VERIFICAÇÃO		APROVAÇÃO		EMPREENDIMENTO: PAVIMENTAÇÃO EM CBUQ
							EQ.	ENG.º KELVIN JOSÉ DE FREITAS					TRECHO: ESTRADA PIQUIRI - SAÍDA PARA AV JOSÉ DE FRANÇA PEREIRA
							EQ.	ENG.º MARCOS VINÍCIOS ELEUTÉRIO					ESTACA: 302+0,00 ATÉ 327+0,00
Nº DISCRIMINAÇÃO	DATA	EMITENTE	VERIFICAÇÃO	APROVAÇÃO	CÓDIGO	OBJETO	EQ.	ENG.º LEONARDO ELEUTÉRIO DE OLIVEIRA			OBJETO: Q00 - 14. PROJETO DE TERRAPLANAGEM - SEÇÕES TRANS.		REVISÃO
REVISÕES				DOCUMENTOS DE REFERÊNCIA			RESP. TEC.	ENG.ª FÁBIA R. P. ELEUTÉRIO DE OLIVEIRA			ESCALA: 1:1000 ART: 1720254412517		A

Des.: Direitos autorais deste projeto constam nos termos do Art. 184 Cod. Penal



							 INTEGRAÇÃO ENGENHARIA E ACESSORIA LTDA RUA MAJOR TUCUNDIUA 264 - CENTRO TEJUPA/SP (14) 996312410 WTS		ARTICULAÇÃO 13 14 15		 Programa Estradas da Integração		 PARANÁ GOVERNO DO ESTADO DO PARANÁ SECRETARIA DA AGRICULTURA E DO ABASTECIMENTO		ESTA FOLHA É PROPRIEDADE DA PREFEITURA DE SANTA MARIA DO OESTE DO ESTADO DO PARANÁ E SEU CONTEÚDO NÃO PODE SER COPIADO OU REVELADO A TERCEIROS. A LIBERAÇÃO OU A APROVAÇÃO DESTES DOCUMENTOS NÃO EXIME O DETALHISTA DE SUA RESPONSABILIDADE SOBRE O MESMO.		 PREFEITURA MUNICIPAL DE SANTA MARIA DO OESTE CNPJ: 95.684.544/0001-26 - pmsantamaria.adm@gmail.com RUA JOSÉ DE FRANÇA PEREIRA, CENTRO, Nº 10 - CEP.: 85.230-000 - FONE/FAX: (042) 3644-1238	
							EQ.	ARQ.ª LAVÍNIA ELEUTÉRIO DE OLIVEIRA		VERIFICAÇÃO		APROVAÇÃO		EMPREENDIMENTO: PAVIMENTAÇÃO EM CBUQ				
							EQ.	ENG.º KELVIN JOSÉ DE FREITAS						TRECHO: ESTRADA PIQUIRI - SAÍDA PARA AV JOSÉ DE FRANÇA PEREIRA				
							EQ.	ENG.º MARCOS VINÍCIOS ELEUTÉRIO						ESTACA: 328+0,00 ATÉ 356+10,00				
NºDISCRIMINAÇÃO	DATA	EMITENTE	VERIFICAÇÃO	APROVAÇÃO	CÓDIGO	OBJETO	EQ.	ENG.º LEONARDO ELEUTÉRIO DE OLIVEIRA						OBJETO: Q00 - 14.PROJETO DE TERRAPLANAGEM - SEÇÕES TRANS.				
REVISÕES				DOCUMENTOS DE REFERÊNCIA			RESP.TEC	ENG.ª FÁBIA R. P. ELEUTÉRIO DE OLIVEIRA						ESCALA: 1:1000 ART: 1720254412517				
														REVISÃO	A			

Des.: Direitos autorais deste projeto constam nos termos do Art. 184 Cod. Penal












							 INTEGRAÇÃO ENGENHARIA E ACESSORIA LTDA RUA MAJOR TUCUNDIUA 264 - CENTRO TEJUPÁ/SP (14) 996312410 WTS	ARTICULAÇÃO 13 / 14 / 15		 Programa Estradas da Integração	 GOVERNO DO ESTADO DO PARANÁ SECRETARIA DA AGRICULTURA E DO ABASTECIMENTO	ESTA FOLHA É PROPRIEDADE DA PREFEITURA DE SANTA MARIA DO OESTE DO ESTADO DO PARANÁ E SEU CONTEÚDO NÃO PODE SER COPIADO OU REVELADO A TERCEIROS. A LIBERAÇÃO OU A APROVAÇÃO DESTA DOCUMENTO NÃO EXIME A DETALHISTA DE SUA RESPONSABILIDADE SOBRE O MESMO.	 PREFEITURA MUNICIPAL DE SANTA MARIA DO OESTE CNPJ: 95.684.544/0001-26 - pmsantamaria.adm@gmail.com RUA JOSÉ DE FRANÇA PEREIRA, CENTRO, Nº 10 - CEP.: 85.230-000 - FONE/FAX: (042) 3644-1238	
							EQ.	ARQ.ª LAVÍNIA ELEUTÉRIO DE OLIVEIRA	VERIFICAÇÃO		APROVAÇÃO	EMPREENDIMENTO: PAVIMENTAÇÃO EM CBUQ		
						EQ.	ENG.º KELVIN JOSÉ DE FREITAS	TRECHO: ESTRADA PIQUIRI - SAÍDA PARA AV JOSÉ DE FRANÇA PEREIRA						
						EQ.	ENG.º MARCOS VINÍCIOS ELEUTÉRIO	ESTACA: 357+0,00 ATÉ 381+0,00						
NºDISCRIMINAÇÃO	DATA	EMITENTE	VERIFICAÇÃO	APROVAÇÃO	CÓDIGO	OBJETO	EQ.	ENG.º LEONARDO ELEUTÉRIO DE OLIVEIRA				OBJETO: Q00 - 14.PROJETO DE TERRAPLANAGEM - SEÇÕES TRANS.	REVISÃO	
REVISÕES			DOCUMENTOS DE REFERÊNCIA			RESP.TEC	EQ.	ENG.ª FÁBIA R. P. ELEUTÉRIO DE OLIVEIRA				ESCALA: 1:1000	ART: 1720254412517	A

Des.: Direitos autorais deste projeto constam nos termos do Art. 184 Cod. Penal



							 INTEGRAÇÃO ENGENHARIA E ACESSORIA LTDA RUA MAJOR TUCUNDIUA 264 - CENTRO TEJUPA/SP (14) 996312410 WTS		ARTICULAÇÃO 13 14 15						ESTA FOLHA É PROPRIEDADE DA PREFEITURA DE SANTA MARIA DO OESTE DO ESTADO DO PARANÁ E SEU CONTEÚDO NÃO PODE SER COPIADO OU REVELADO A TERCEIROS. A LIBERAÇÃO OU A APROVAÇÃO DESTES DOCUMENTOS NÃO EXIME O DETALHISTA DE SUA RESPONSABILIDADE SOBRE O MESMO.		 PREFEITURA MUNICIPAL DE SANTA MARIA DO OESTE CNPJ: 95.684.544/0001-26 - pmsantamaria.adm@gmail.com RUA JOSÉ DE FRANÇA PEREIRA, CENTRO, Nº 10 - CEP.: 85.230-000 - FONE/FAX: (042) 3644-1238	
							EQ.	ARQ.ª LAVÍNIA ELEUTÉRIO DE OLIVEIRA	VERIFICAÇÃO				APROVAÇÃO		EMPREENDIMENTO: PAVIMENTAÇÃO EM CBUQ			
							EQ.	ENG.º KELVIN JOSÉ DE FREITAS							TRECHO: ESTRADA PIQUIRI - SAÍDA PARA AV JOSÉ DE FRANÇA PEREIRA			
							EQ.	ENG.º MARCOS VINÍCIOS ELEUTÉRIO							ESTACA: 382+0,00 ATÉ 410+0,00			
NºDISCRIMINAÇÃO	DATA	EMITENTE	VERIFICAÇÃO	APROVAÇÃO	CÓDIGO	OBJETO	EQ.	ENG.º LEONARDO ELEUTÉRIO DE OLIVEIRA					OBJETO: Q00 - 14.PROJETO DE TERRAPLANAGEM - SEÇÕES TRANS.		REVISÃO			
REVISÕES				DOCUMENTOS DE REFERÊNCIA				RESP.TEC	ENG.ª FÁBIA R. P. ELEUTÉRIO DE OLIVEIRA					ESCALA: 1:1000	ART: 1720254412517	A		

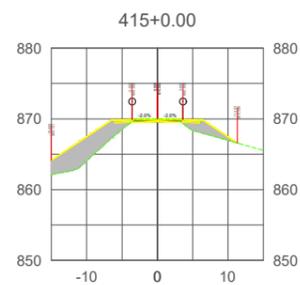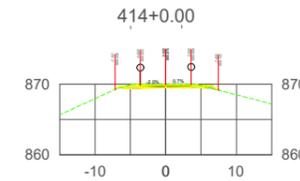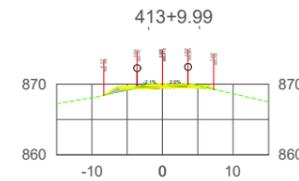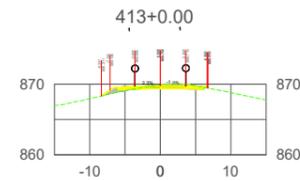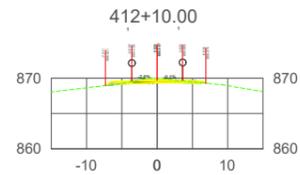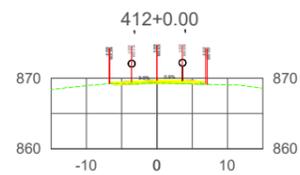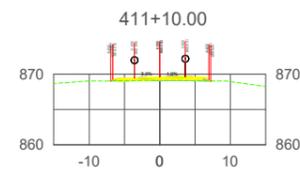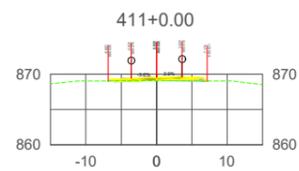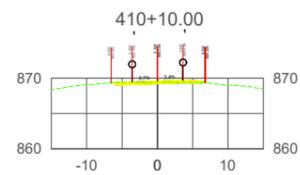

Des.: Direitos autorais deste projeto constam nos termos do Art. 184 Cod. Penal

							 INTEGRAÇÃO ENGENHARIA E ACESSORIA LTDA RUA MAJOR TUCUNDIVA 264 - CENTRO TEJUPÁ/SP (14) 996312410 WTS		ARTICULAÇÃO 16 17 18		 Programa Estradas da Integração		 PARANÁ GOVERNO DO ESTADO SECRETARIA DA AGRICULTURA E DO ABASTECIMENTO		ESTA FOLHA É PROPRIEDADE DA PREFEITURA DE SANTA MARIA DO OESTE DO ESTADO DO PARANÁ E SEU CONTEÚDO NÃO PODE SER COPIADO OU REVELADO A TERCEIROS. A LIBERAÇÃO OU A APROVAÇÃO DESTES DOCUMENTOS NÃO EXIME O DETALHISTA DE SUA RESPONSABILIDADE SOBRE O MESMO.		 PREFEITURA MUNICIPAL DE SANTA MARIA DO OESTE CNPJ: 95.684.544/0001-26 - pmsantamaria.adm@gmail.com RUA JOSÉ DE FRANÇA PEREIRA, CENTRO, Nº 10 - CEP.: 85.230-000 - FONE/FAX: (042) 3644-1238	
							EQ.	ARQ.º LAVÍNIA ELEUTÉRIO DE OLIVEIRA	VERIFICAÇÃO			APROVAÇÃO	EMPREENHIMENTO: PAVIMENTAÇÃO EM CBUQ					
							EQ.	ENGº KELVIN JOSÉ DE FREITAS					TRECHO: ESTRADA PIQUIRI - SAÍDA PARA AV JOSÉ DE FRANÇA PEREIRA					
							EQ.	ENGº MARCOS VINÍCIOS ELEUTÉRIO					ESTACA: 410+10,00 ATÉ 415+0,00					
NºDISCRIMINAÇÃO	DATA	EMITENTE	VERIFICAÇÃO	APROVAÇÃO	CÓDIGO	OBJETO	EQ.	ENGº LEONARDO ELEUTÉRIO DE OLIVEIRA					OBJETO: Q00 - 14.PROJETO DE TERRAPLANAGEM - SEÇÕES TRANS.					
REVISÕES				DOCUMENTOS DE REFERÊNCIA		RESP.TEC	ENGº FÁBIA R. P. ELEUTÉRIO DE OLIVEIRA					ESCALA: 1:1000	ART: 1720254412517	REVISÃO A				

**Subtrecho T-01: Santa Maria do Oeste/PR a Rio Piquiri - Campina do Simão/PR
PP+0,00 a 415+0,00**

VOLUMES DE TERRAPLENAGEM:

Estaca	Área de Corte (m²)	Área de Cobertura (m²)	Volume de Corte (m³)	Volume de Cobertura (m³)	
0+00	1.20	0.80	1.20	0.80	1.20	0.80	1.20	0.80	1.20	0.80
0+10	1.30	0.90	1.30	0.90	1.30	0.90	1.30	0.90	1.30	0.90
0+20	1.40	1.00	1.40	1.00	1.40	1.00	1.40	1.00	1.40	1.00
