




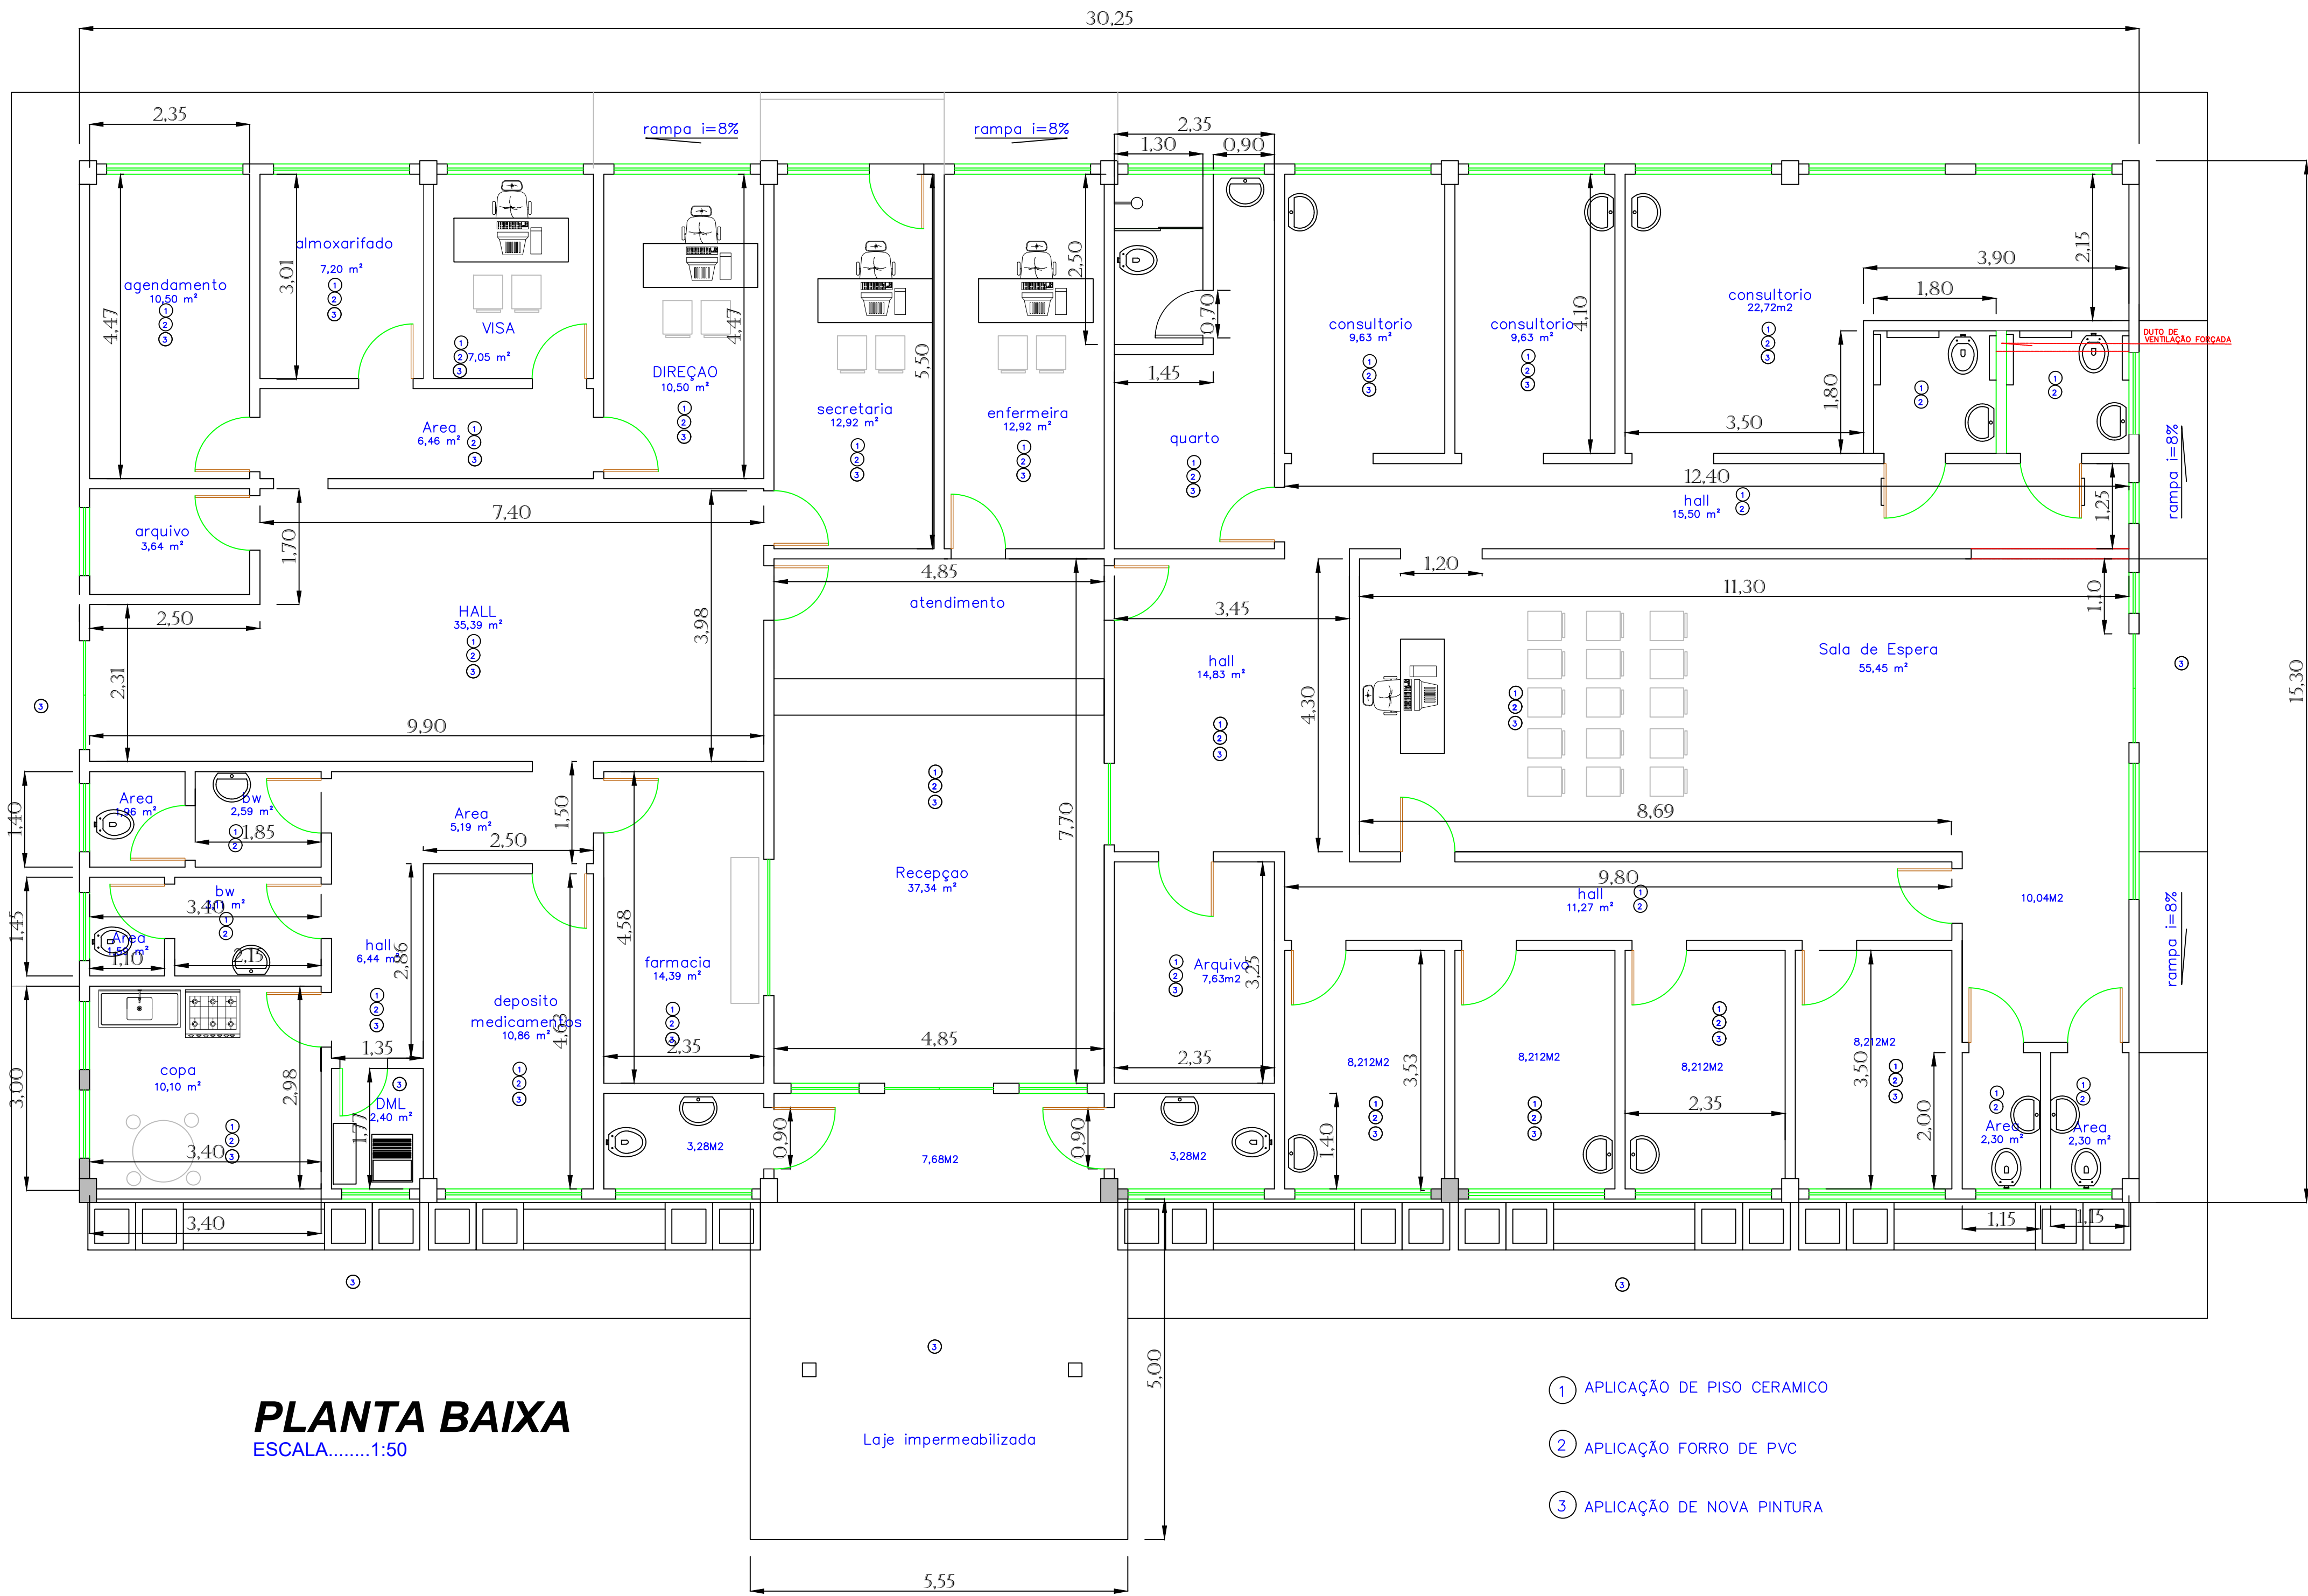

PLANTA BAIXA
ESCALA.....1:50

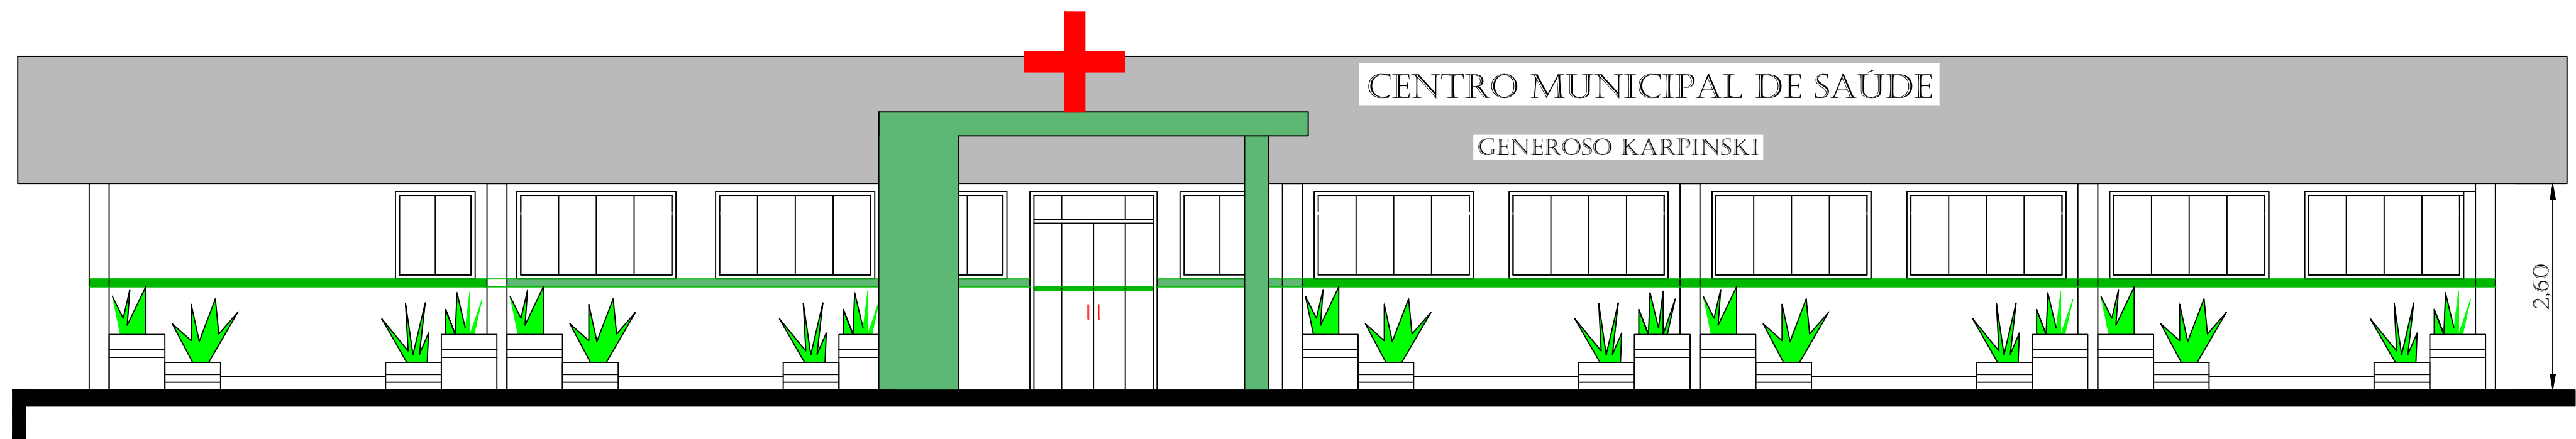

VISTA FRONTAL
ESCALA.....1:50

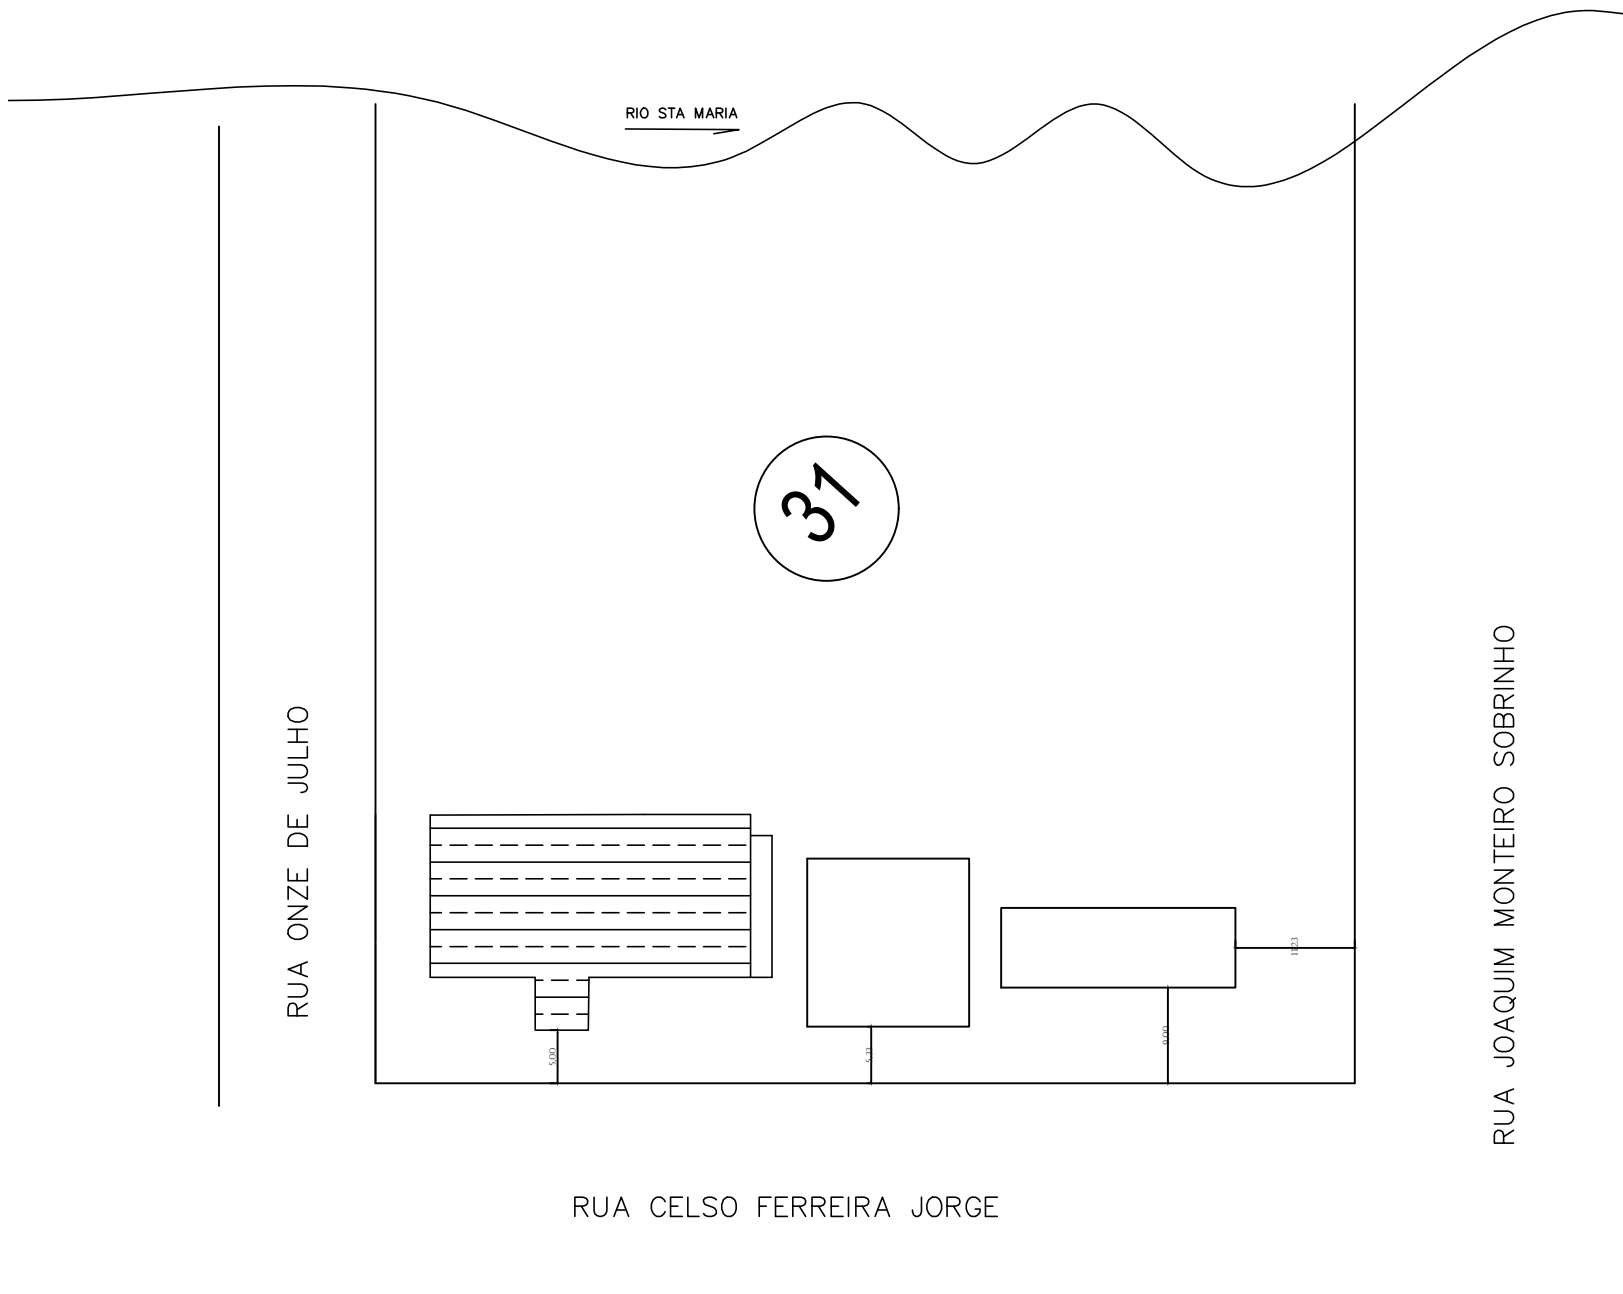

PLANTA de SITUAÇÃO
ESCALA.....1:100

DIREITOS RESERVADOS A REPRODUÇÃO OU EXIBIÇÃO NO SEU TÍTULO DO PROJETO DESTE PROJETO, SEM A PRÉVIA AUTORIZAÇÃO DO SEU AUTOR, É PROIBIDA SOB AS PENAS DA LEI Nº 5.772 DE 21/12/1971, AUTORA DE QUALQUER RESPONSABILIDADE POSTERIOR.


TÍTULO: **PROJETO ARQUITETONICO** FOLHA: **01/01**

OBRA: **REFORMA DO CENTRO DE SAÚDE - SEDE**

LOCAL: **RUA CELSO FERREIRA JORGE X/N
SANTA MARIA DO OESTE - PR**

PROPRIETÁRIO (A): **PREFEITURA MUNIC. DE SANTA MARIA DO OESTE**

DESENHO: **Kawane** ESCALAS: **INDICADAS** DATA: **Março/2025**

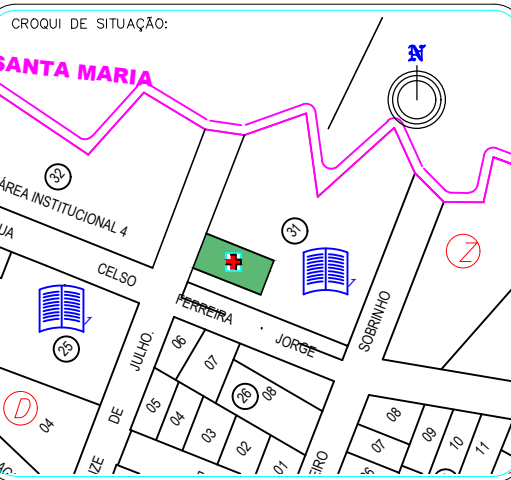

A APROVAÇÃO DO PROJETO PELA PREFEITURA NÃO IMPLICA NO RECONHECIMENTO DO DIREITO DE PROPRIEDADE DO TERRENO.

ESTATÍSTICA: **TERRENO 1280,00M2
ÁREA CONSTRUÍDA 462,83 M2**

PREFEITO MUNICIPAL:
Oscar Delgado

AUTOR DO PROJETO E RESPONSÁVEL TÉCNICO:
Kawane Lais Rodrigues Martins
ENGENHEIRA CIVIL - CREA 203.031-DPR

APROVAÇÕES:
DEPARTAMENTO DE VIGILÂNCIA SANITÁRIA DO MUNICÍPIO DE SANTA MARIA DO OESTE:

ATAIR CORDEIRO
CHEFE DA VIGILÂNCIA SANITÁRIA
CPF: 030.782.099-89

PROJETO APROVADO EM:

PRANCHAS:

01/01