



LEGENDA

ESTADO DO PARANÁ

CIDADE SANTA MARIA DO OESTE

INTERVENÇÃO

IMPLANTAÇÃO DA PAVIMENTAÇÃO

Rodovia:

Estrada Rural

Trecho:

Santa Maria do Oeste à Campina do Simão

Subtrecho:

Saída para a Rua Av. José de França Pereira

Segmento:



km 0,00 - Km 8.3

Extensão:

8.300m

FONTE:

IBGE - Instituto Brasileiro de Geografia e Estatística

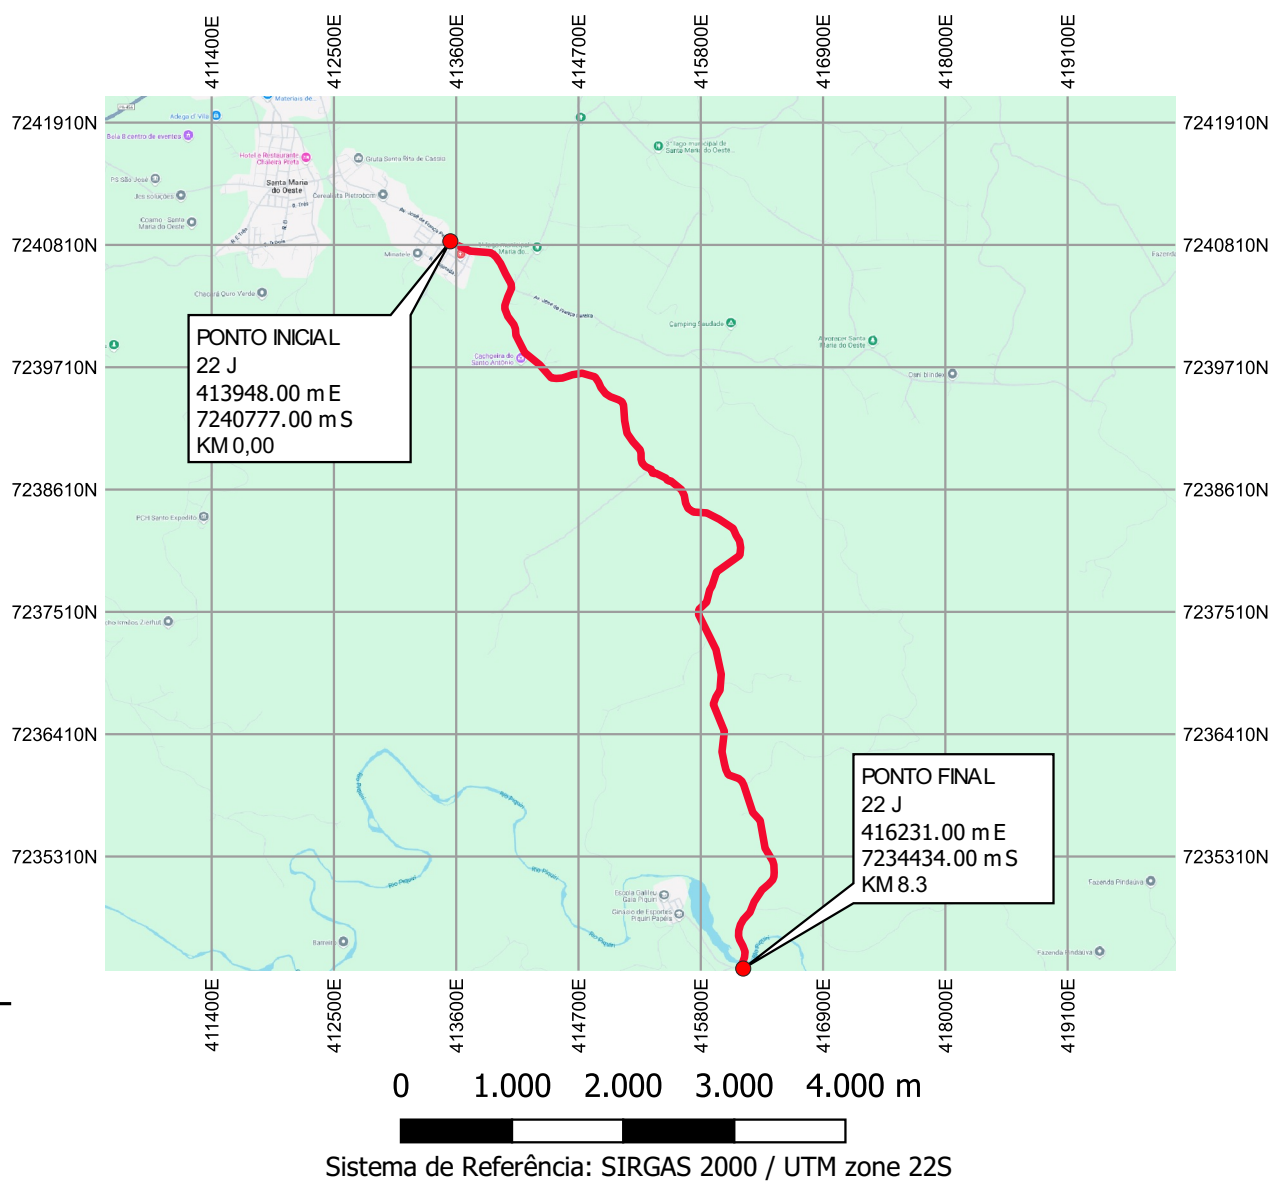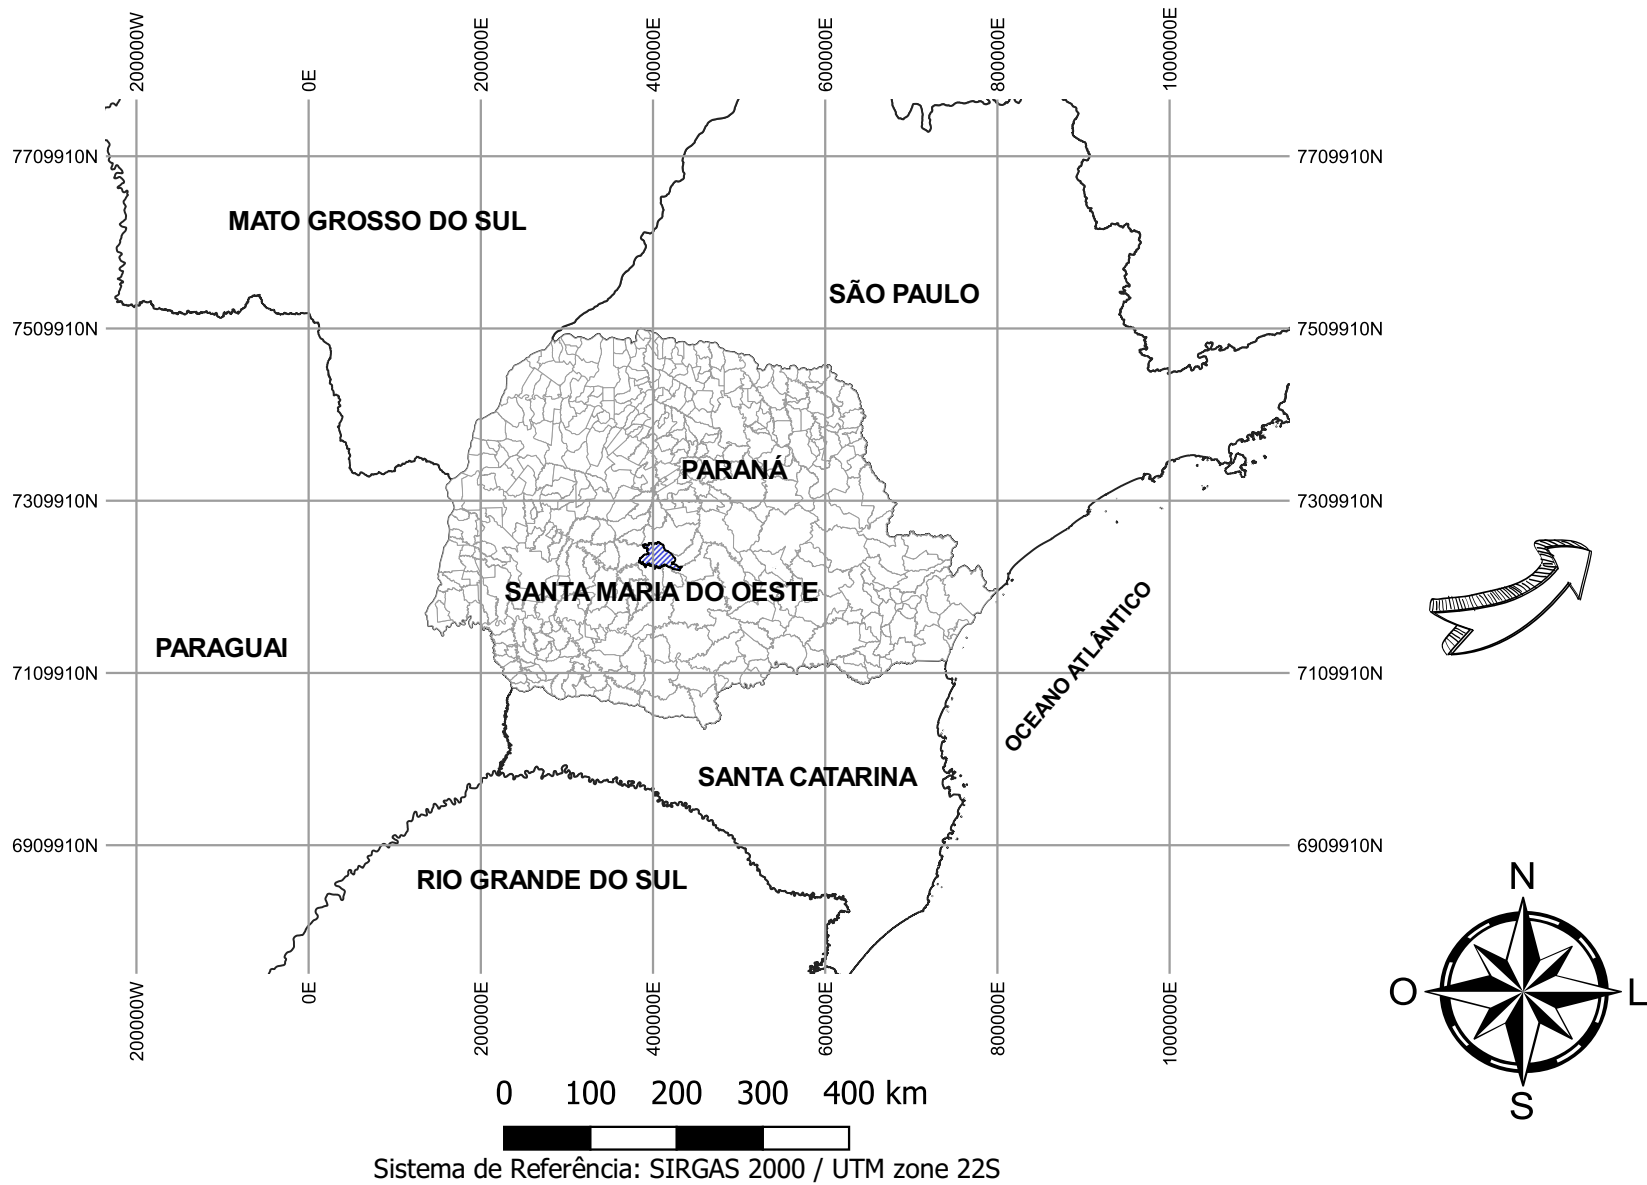

Des.: Direitos autorais deste projeto constam nos termos do Art. 184 Cod. Penal

						INTEGRAÇÃO Integração Engenharia e Assessoria Ltda RUA MAJOR TUCUNDUVA 264 - CENTRO TEJUPÁ/SP (14) 996312410 WTS	ARTICULAÇÃO	01 02 03	Programa Estradas da Integração	PARANÁ GOVERNO DO ESTADO SECRETARIA DA AGRICULTURA E DO ABASTECIMENTO	ESTA FOLHA É PROPRIEDADE DA PREFEITURA DE SANTA MARIA DO OESTE DO ESTADO DO PARANÁ E SEU CONTEÚDO NÃO PODE SER COPIADO OU REVELADO A TERCEIROS. A LIBERAÇÃO OU A APROVAÇÃO DESTES DOCUMENTOS NÃO EXIME A DETALHISTA DE SUA RESPONSABILIDADE SOBRE O MESMO.	PREFEITURA MUNICIPAL DE SANTA MARIA DO OESTE CNPJ: 95.684.544/0001-26 - pmsantamaria.adm@gmail.com RUA JOSÉ DE FRANÇA PEREIRA, CENTRO, Nº 10 - CEP.: 85.230-000 - FONE/FAX: (042) 3644-1238
						EQ.	ARQ.ª LAVÍNIA ELEUTÉRIO DE OLIVEIRA	VERIFICAÇÃO			APROVAÇÃO	EMPREENHIMENTO: PAVIMENTAÇÃO EM CBUQ
						EQ.	ENG.º KELVIN JOSÉ DE FREITAS					TRECHO: ESTRADA PIQUIRI - SAÍDA PARA AV JOSÉ DE FRANÇA PEREIRA
						EQ.	ENG.º MARCOS VINÍCIOS ELEUTÉRIO					ESTACA: PP 0 + 0,000 ATÉ 415 +0,00
NºDISCRIMINAÇÃO	DATA	EMITENTE	VERIFICAÇÃO	APROVAÇÃO	CÓDIGO	OBJETO	EQ.	ENG.º LEONARDO ELEUTÉRIO DE OLIVEIRA				OBJETO: PLANTA DE LOCALIZAÇÃO
REVISÕES				DOCUMENTOS DE REFERÊNCIA			RESP.TEC	ENG.ª FÁBIA R. P. ELEUTÉRIO DE OLIVEIRA				ESCALA: 1:1000 ART: 1720254412517