




- LEGENDA:**
- CALÇADA EM PAVER A EXECUTAR
 - PISO TÁTIL DIRECIONAL
 - PISO TÁTIL ALERTA
 - GRAMA EXISTENTE
 - ÁRVORE EXISTENTE
 - RAMPA DE ACESSIBILIDADE

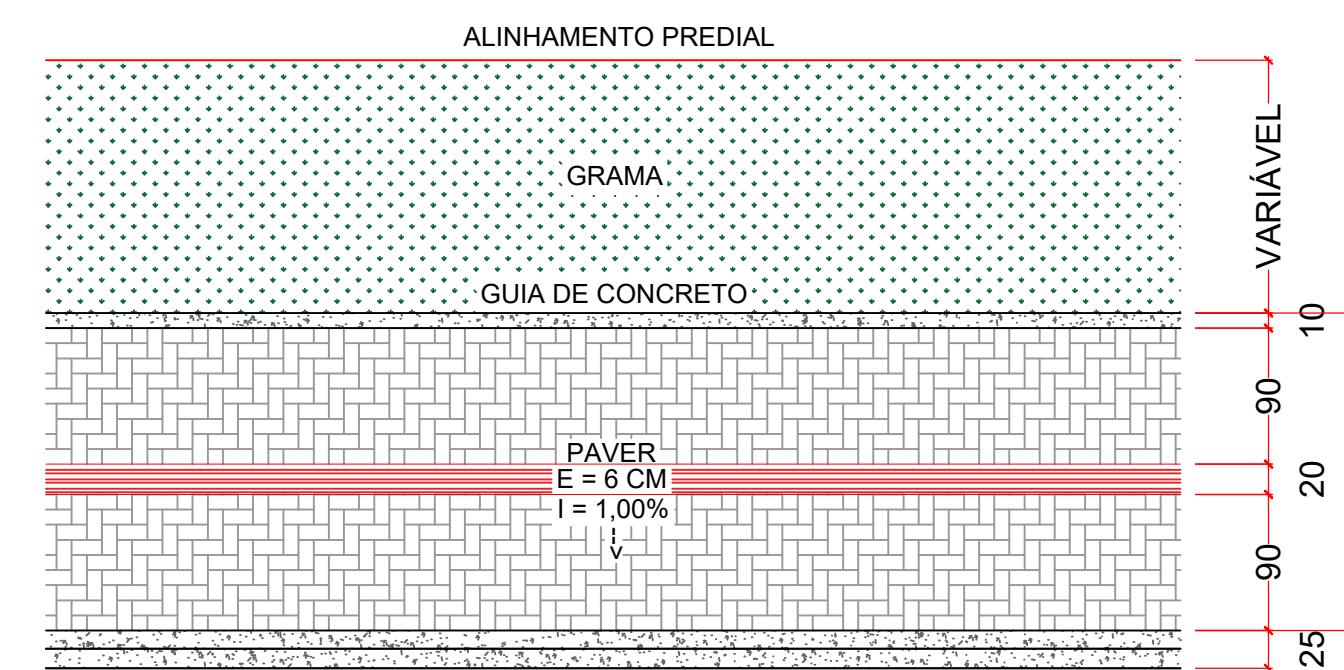


DETALHE RAMPA DE ACESSIBILIDADE
ESCALA 1 : 50

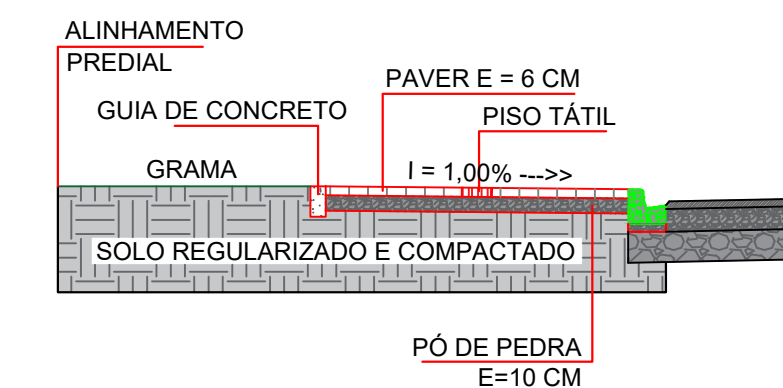

CORTE A - A'
ESCALA 1 : 50

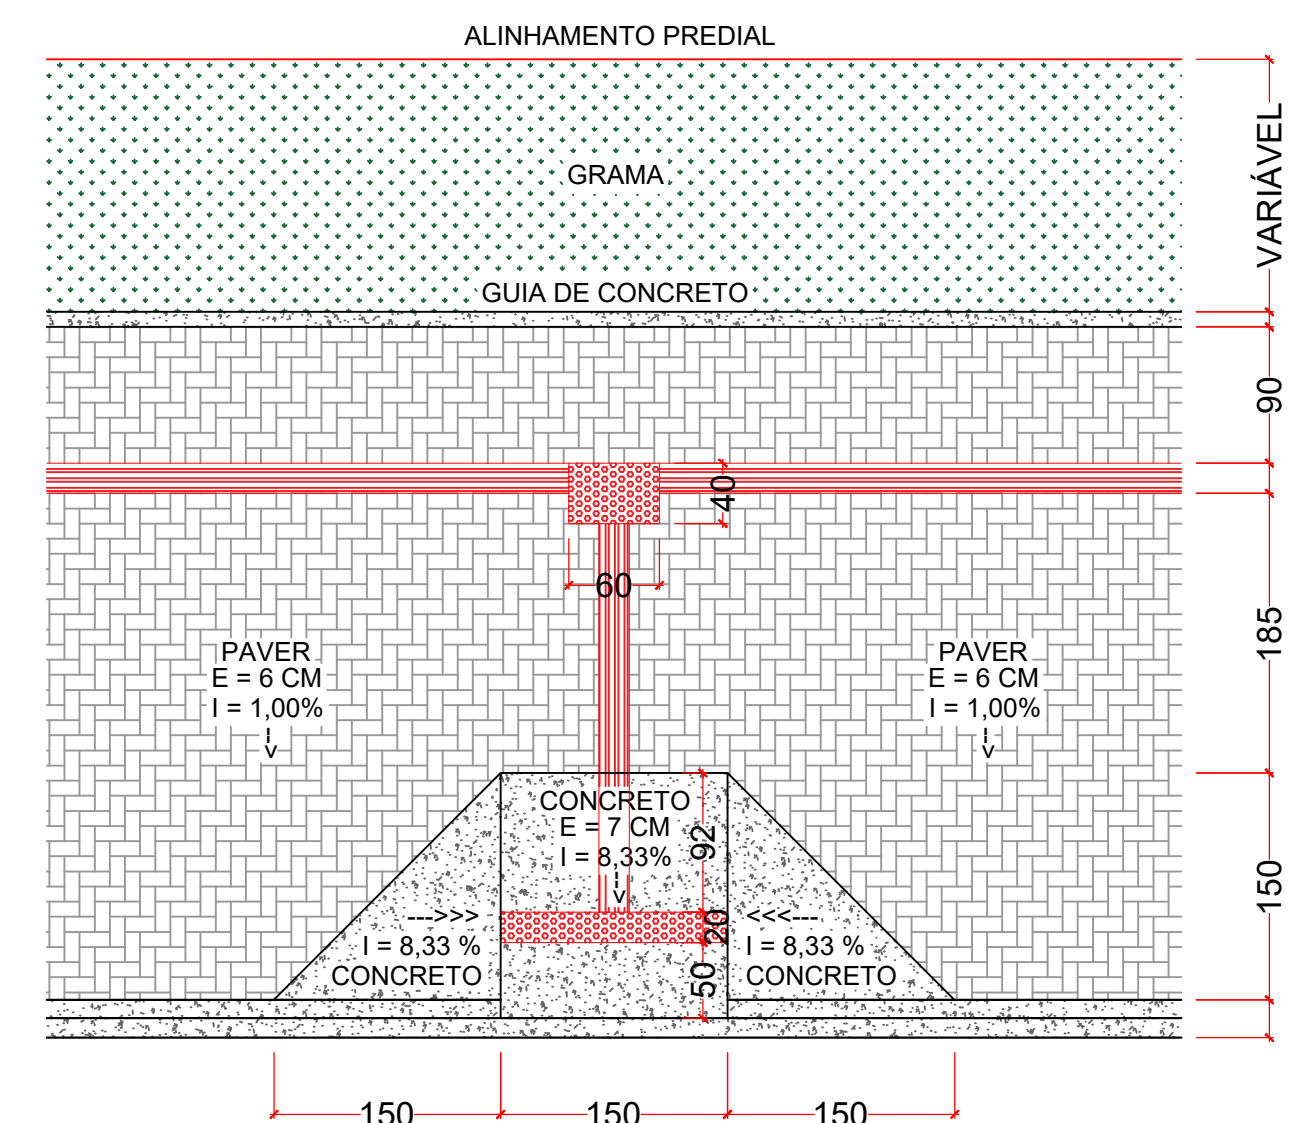

DETALHE RAMPA DE ACESSIBILIDADE
ESCALA 1 : 50

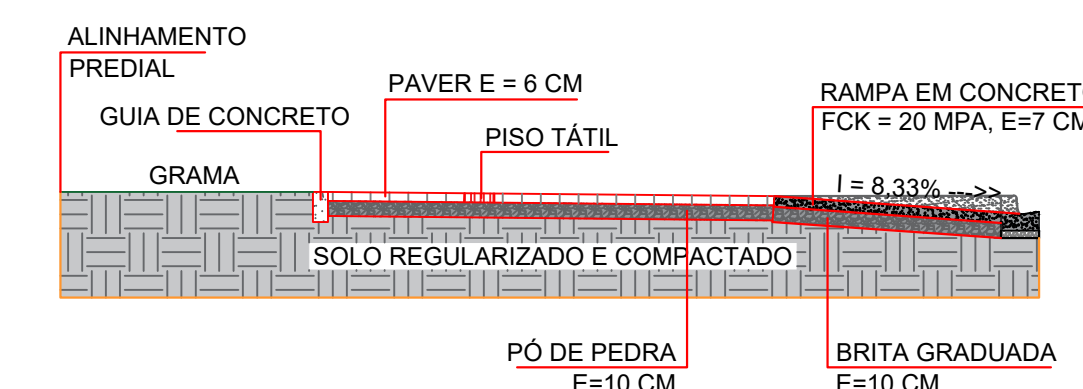

CORTE B - B'
ESCALA 1 : 50

URBANIZAÇÃO							
Trecho	Regularização e compactação (m²)	Escavação Lateral (m³)	Calçada em paver (m²)	Piso tátil (m²)	Rampa de acessibilidade (und)	Grama (m²)	Guia/fincadinha (m)
Generoso Karpinski	254,13	50,83	216,50	24,13	3,00	-	106,33
TOTAL	254,13	50,83	216,50	24,13	3,00	-	106,33

PREFEITURA MUNICIPAL DE SANTA MARIA DO OESTE

CNPJ: 95.684.544/0001-26

Rua José de França Pereira, nº 10 - Fone: (42) 3644-1137 CEP: 85230-000 - Santa Maria do Oeste - Paraná

PAVIMENTAÇÃO ASFÁLTICA
RUA AGENOR DE OLIVEIRA E TRAVESSAS - SANTA MARIA DO OESTE

PROJETO DE URBANIZAÇÃO

APROVAÇÕES	DESENHO	DATA	ÚLTIMA REVISÃO
	Bruno C. de Campos	26/06/2023	11/01/2024

PAVIMENTAÇÃO ASFÁLTICA
Área de Pavimentação: 5.572,40 m²

RESPONSÁVEL TÉCNICO:	PROFONENTE:	ESCALAS:
Bruno Cesar de Campos CREA-PR 177.596/D	Oscar Delgado PREFEITO MUNICIPAL	Indicadas
		PRANCHAS:
		09/16