


PLANTA DE SINALIZAÇÃO
ESCALA 1:500


Trecho	SINALIZAÇÃO				
	Sinalização horizontal branca (m²)	Sinalização horizontal amarela (m²)	Instalação de placa R-1 "Pare" (UND)	Instalação de placa R-2 "Dê a preferência" (UND)	Instalação de placa de Logradouro (UND)
Área de Gola 01	-	-	-	-	-
Rua Lucila Agnes - Trecho 01	35,11	2,51	1,00	-	2,00
Área de Gola 02	11,20	-	-	1,00	-
Rua Ataíde de Paula	44,35	25,35	-	2,00	1,00
Rua Lucila Agnes - Trecho 02	32,19	8,39	-	-	1,00
Área de Gola 03	11,20	-	-	1,00	-
Rua Amadeus Marcondes Pereira	41,56	28,96	-	2,00	1,00
Rua Lucila Agnes - Trecho 03	31,48	8,88	-	-	1,00
Área de Gola 04	22,40	-	-	1,00	-
Rua Pedro Slitalski - Trecho 01	20,83	12,93	-	1,00	-
TOTAL	250,32	87,02	1,00	8,00	6,00



LINHA DUPLA CONTÍNUA
ESCALA 1:75

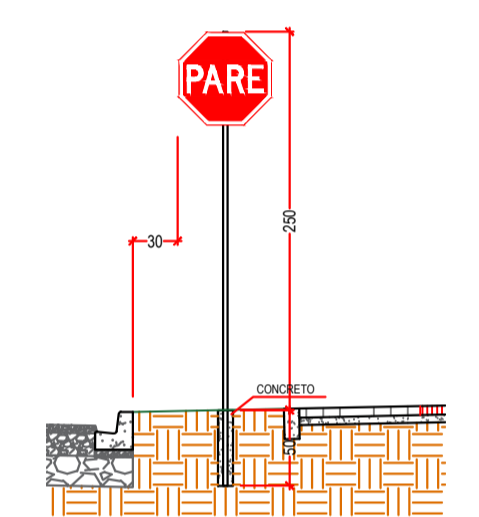

INSTALAÇÃO PLACAS
ESCALA 1:50

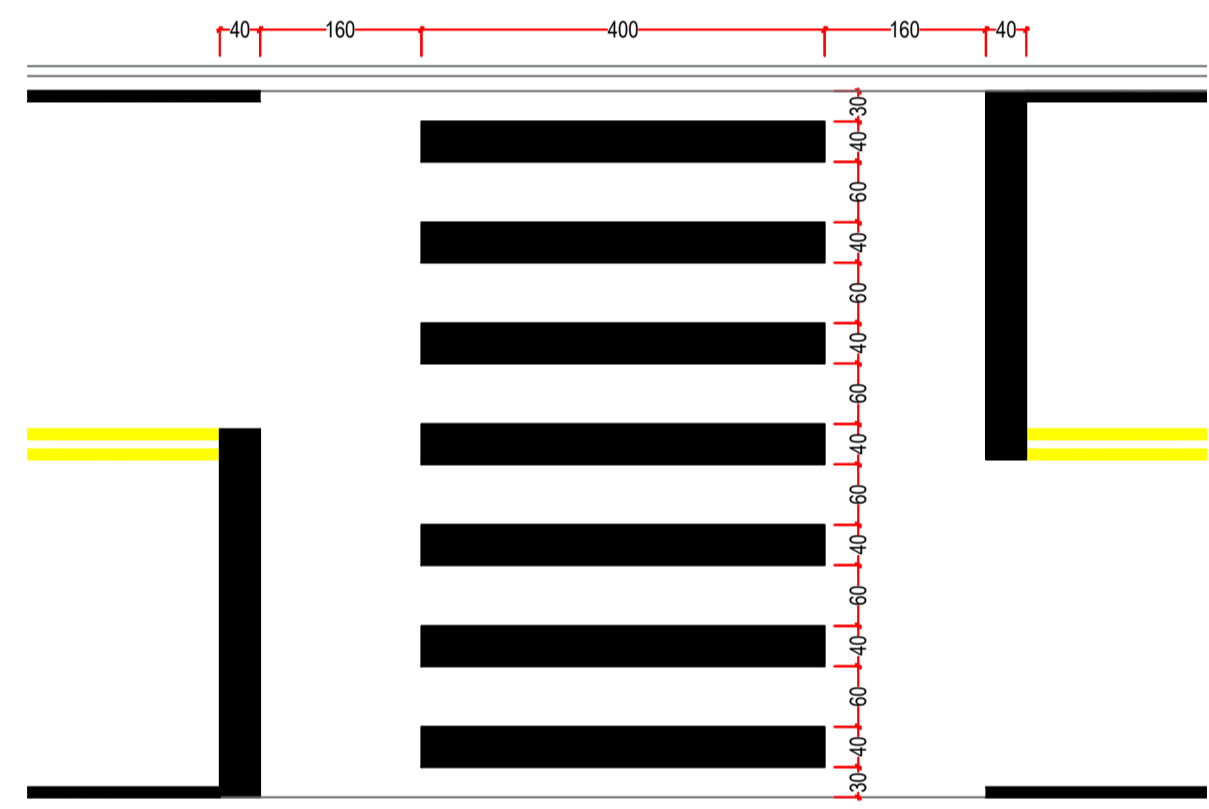

FAIXA DE TRAVESSIA DE PEDESTRES
ESCALA 1:75

SINAL		COR	
FORMA	CÓDIGO	FUNDO	BRANCA
	R-2	ORLA	VERMELHA
		VERSO	PRETO POSCO
		LADO (M)	0,75
		ORLA (M)	0,10

FORMA	COR	
	FUNDO	AZUL
	LETRAS	BRANCA
	FAIXA	BRANCA
ALTURA (M)	0,25	
COMPRIMENTO (M)	0,50	
FAIXA (M)	0,018	

SINAL		COR	
FORMA	CÓDIGO	FUNDO	VERMELHA
	R-1	ORLA INTERNA	BRANCA
		ORLA EXTERNA	VERMELHA
		LETRAS	BRANCA
		LADO (M)	0,25
ORLA INTERNA BRANCA (M)	0,020		
ORLA EXTERNA VERMELHA (M)	0,010		

PREFEITURA MUNICIPAL DE SANTA MARIA DO OESTE

CNPJ: 95.684.544/0001-26

Rua José de França Pereira, nº 10 - Fone: (42) 3644-1137 CEP: 85230-000 - Santa Maria do Oeste - Paraná

OBJETO: **PAVIMENTAÇÃO ASFÁLTICA**
RUA LUCILA AGNES, ATAÍDE DE PAULA, AMADEUS MARCONDES PEREIRA E PEDRO SLITALSKI
BAIRRO ESTRELA DO OESTE - SANTA MARIA DO OESTE

PROJETO DE SINALIZAÇÃO

APROVAÇÕES	DESENHO	DATA	ÚLTIMA REVISÃO
	Bruno C. de Campos	06/06/2024	13/08/2024

PAVIMENTAÇÃO ASFÁLTICA
Área de Pavimentação: 3.939,05 m²

RESPONSÁVEL TÉCNICO	PROFONENTE	ESCALAS
Bruno Cesar de Campos CREA-PR 171.596/D	Oscar Delgado PREFEITO MUNICIPAL	Indicadas PRANCHAS: 06/06