
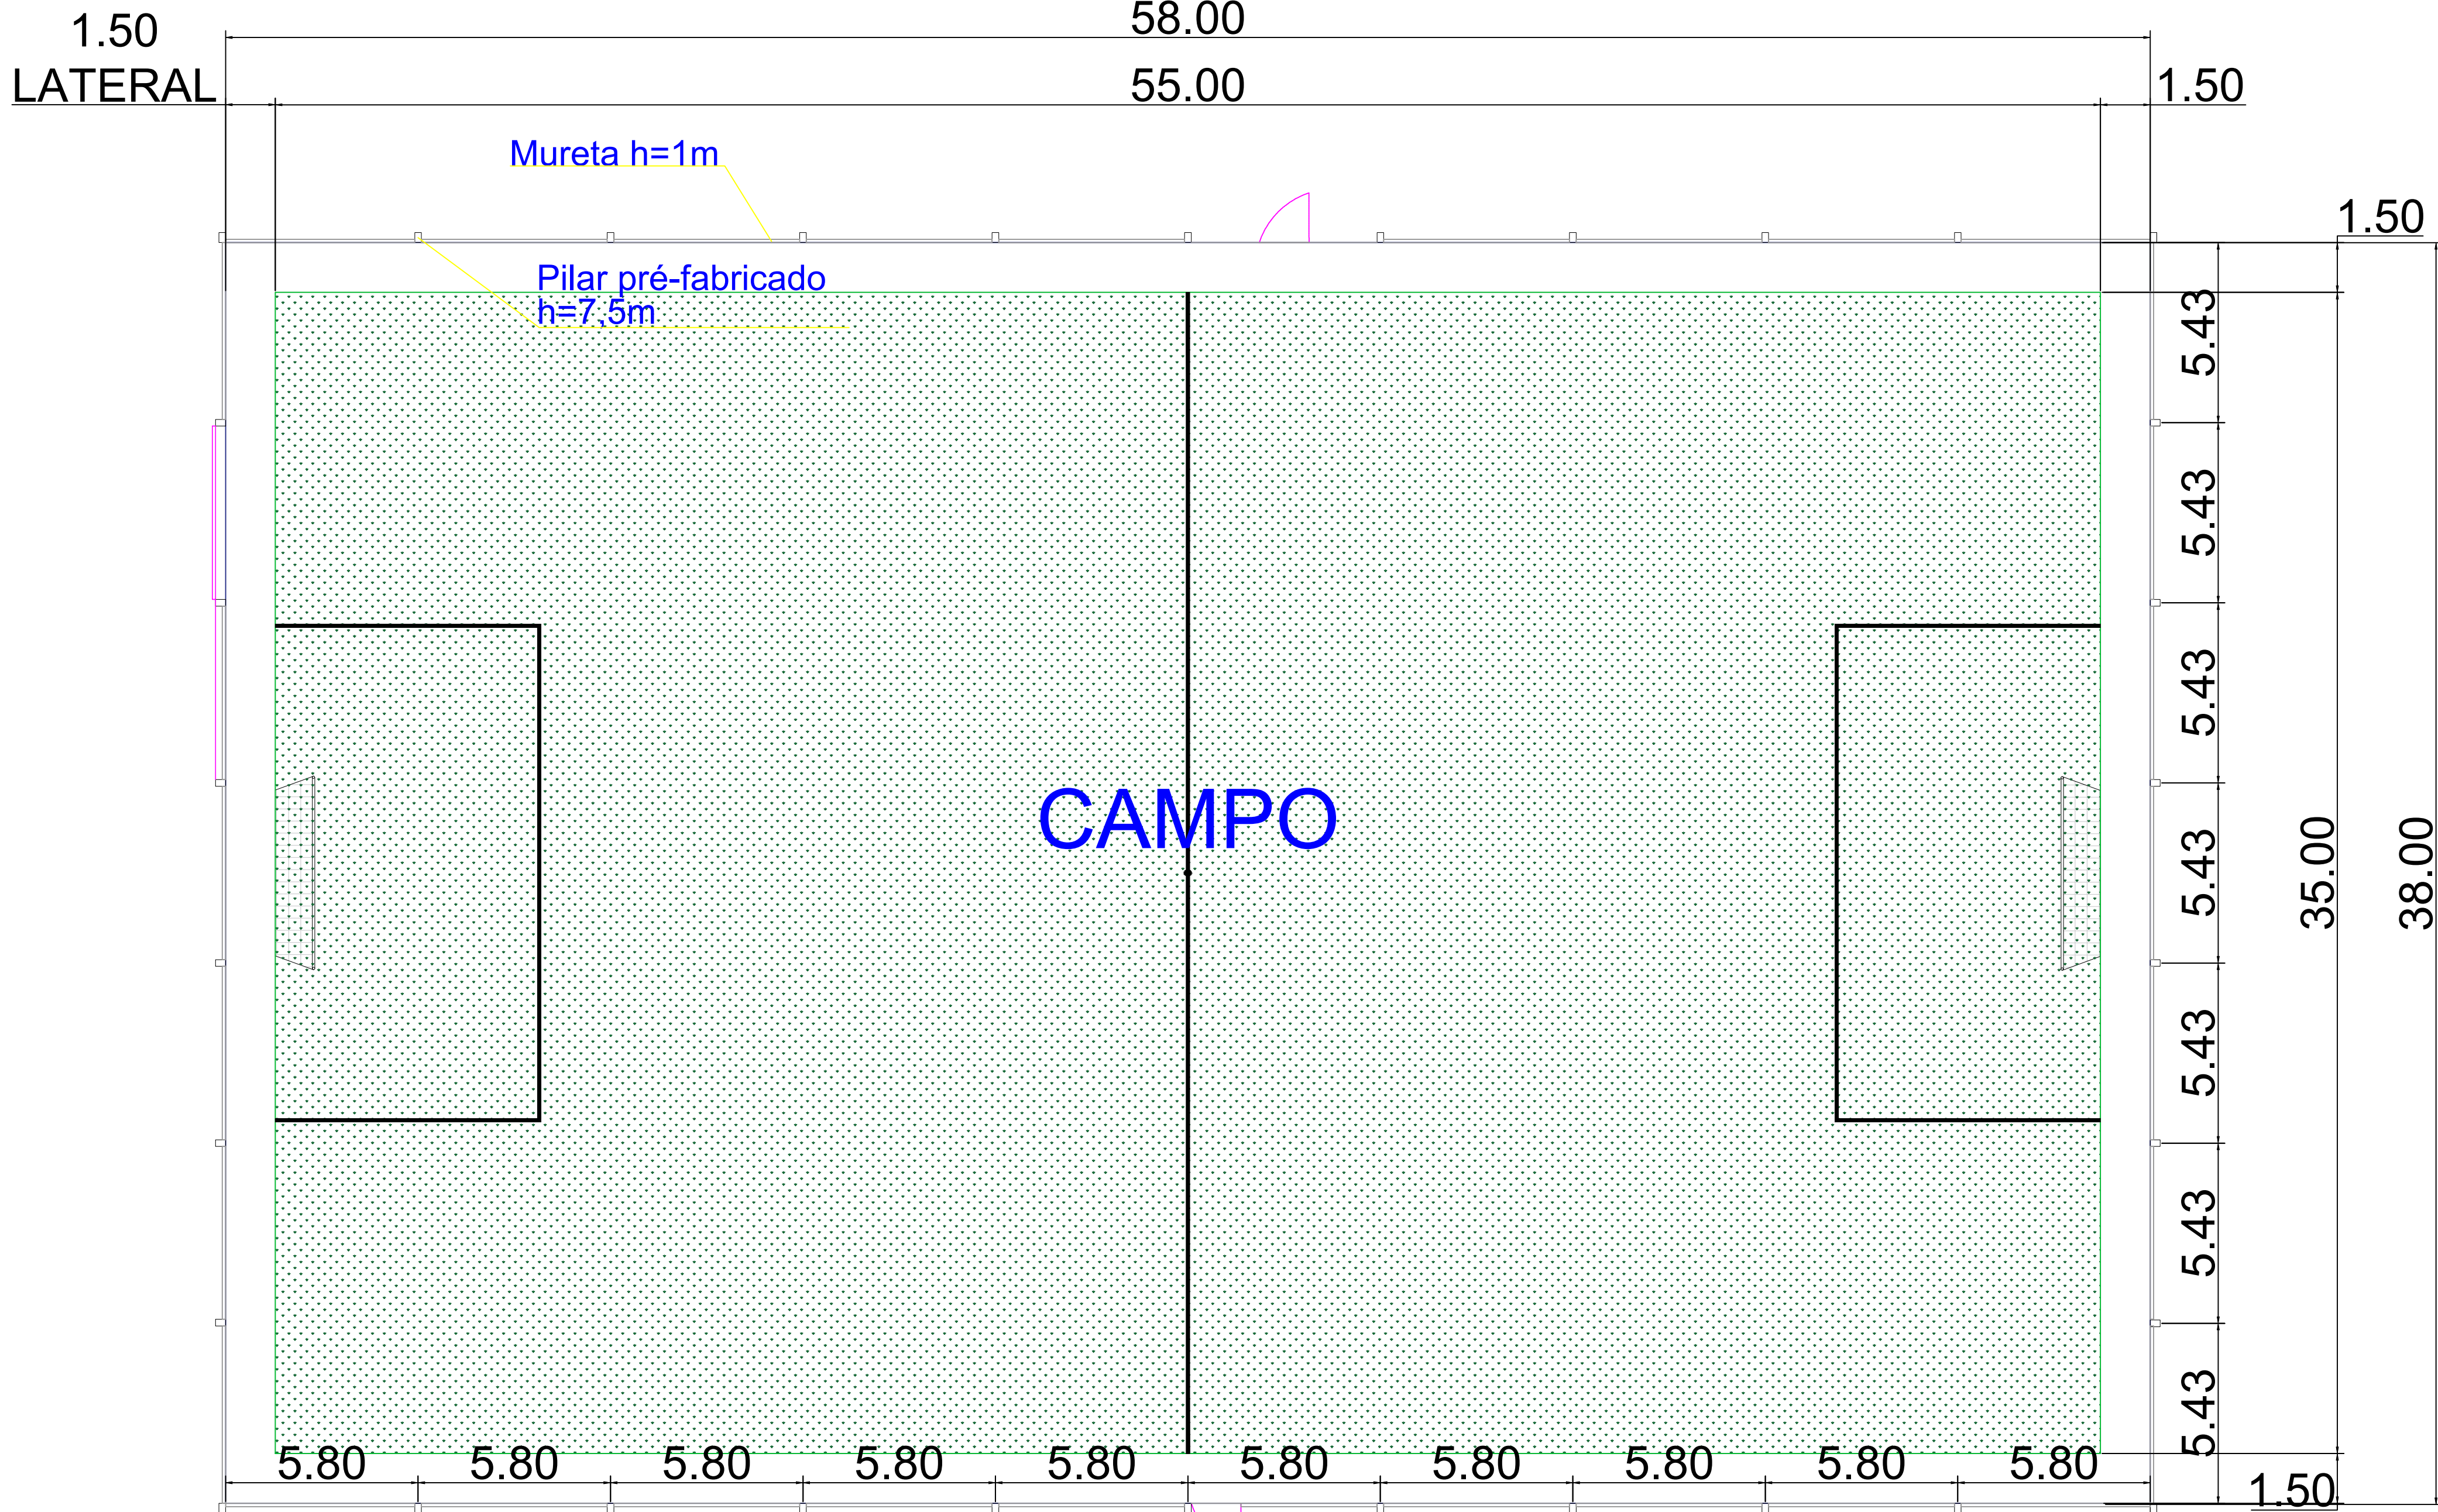


PLANTA DO CAMPO  
Escala 1:125

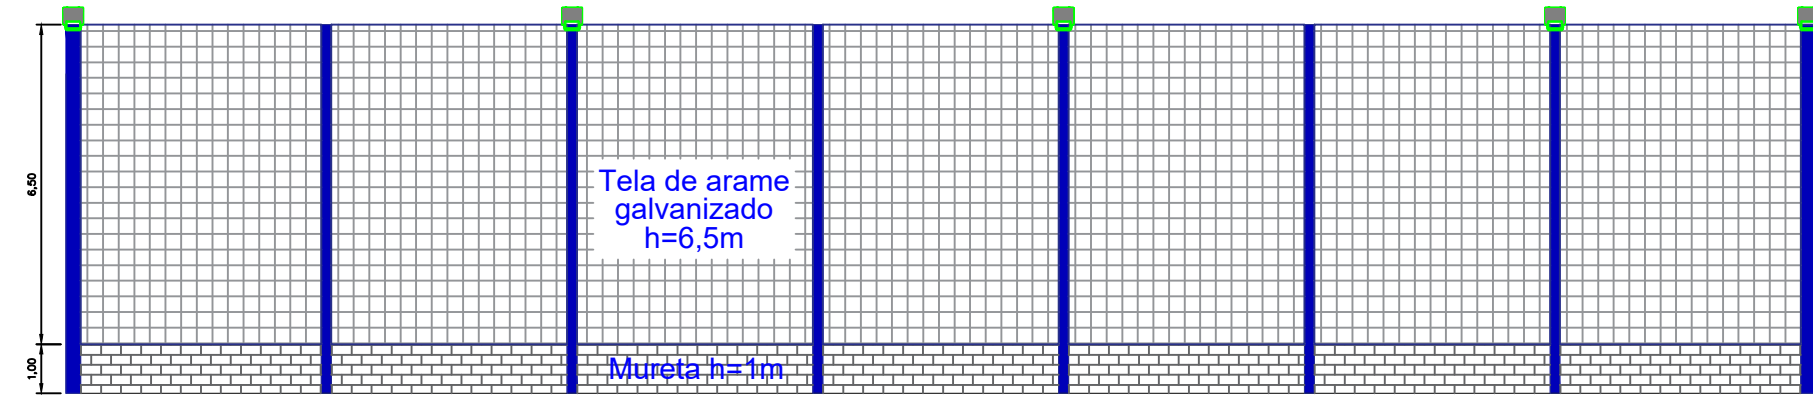

Vista lateral  
Escala 1:100

PREFEITURA MUNICIPAL DE SANTA MARIA DO OESTE

CNPJ: 95.684.544/0001-26

Rua José de França Pereira, nº 10 - Fone: (42) 3644-1137 CEP: 85230-000 - Santa Maria do Oeste - Paraná

OBRA: PROJETO DE REFORMA E AMPLIAÇÃO DE CAMPO DE FUTEBOL SUIÇO  
ESTRELA DO OESTE - SANTA MARIA DO OESTE

PLANTA E VISTA LATERAL

APROVAÇÕES: DESENHO: Kawane L. R. Martins DATA: 24/06/2025 ÚLTIMA REVISÃO: 24/06/2025

Campo ESTRELA DO OESTE  
Área : 2457,00 m²

|                                           |                                     |           |
|-------------------------------------------|-------------------------------------|-----------|
| RESPONSÁVEL TÉCNICO:                      | PROPOSTANTE:                        | ESCALAS:  |
| Kawane L. R. Martins<br>CREA-PR 203.031/D | Oscar Delgado<br>PREFEITO MUNICIPAL | Indicadas |
|                                           |                                     | PRANCHAS: |
|                                           |                                     | 01/01     |