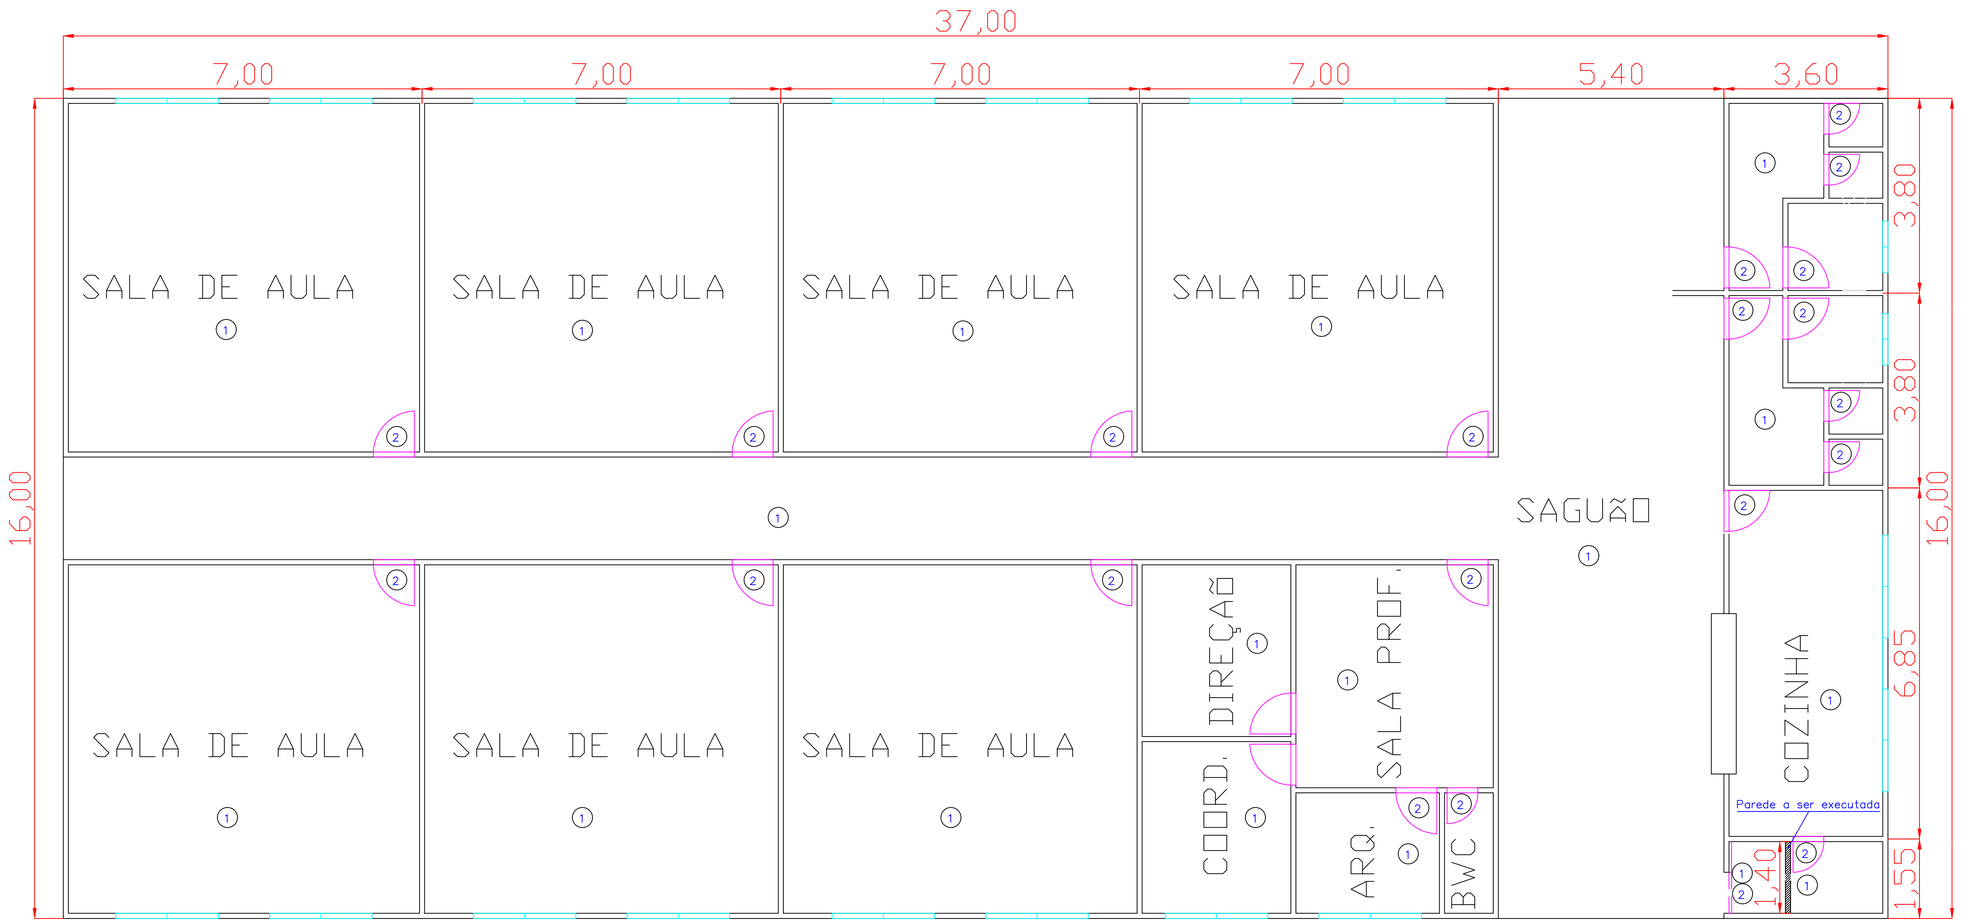

1 APLICAÇÃO FORRO DE PVC

2 PORTA A SER TROCADA

DIREITOS RESERVADOS
LEI 5.772 DE 21/12/1971

A REPRODUÇÃO OU EXECUÇÃO NO SEU TODO OU PARTE DESTE PROJETO, SEM A PRÉVIA AUTORIZAÇÃO DE SEU AUTOR, FICARÁ SUJEITA AS MEDIDAS LEGAIS CABÍVEIS. A ALTERAÇÃO DESTE PROJETO EXIME SEU AUTOR DE QUAISQUER RESPONSABILIDADES POSTERIORES.

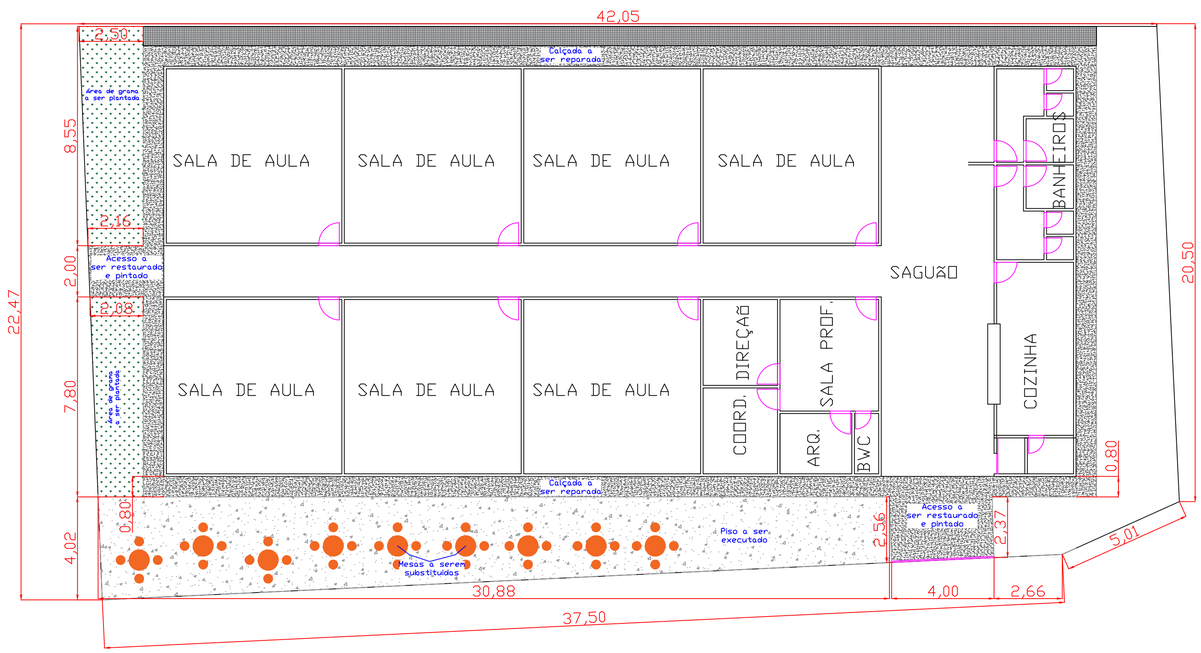

Observações de projeto:

- O forro deve ser instalado sob o forro existente com a fixação adequada;
- As portas devem ser removidas de forma cuidadosa de modo a evitar estragos nas paredes para a instalação das novas portas;
- A área externa deverá ser restaurada de modo a não atrapalhar o fluxo de crianças na escola;

TITULO: PROJETO ARQUITETONICO

FOLHA: 01/01

OBRA: REFORMA DA ESCOLA MUNICIPAL ANNA MARTINS

LOCAL: DISTRITO DO SÃO MANOEL
SANTA MARIA DO OESTE - PR

PROPRIETÁRIO (A): PREFEITURA MUNICIPAL DE SANTA MARIA DO OESTE

DESENHO: | ESCALAS: | DATA:

CROQUI DE SITUAÇÃO:

A APROVAÇÃO DO PROJETO PELA PREFEITURA NÃO IMPLICA NO RECONHECIMENTO DO DIREITO DE PROPRIEDADE DO TERRENO.

ESTATISTICA:

TERRENO	900,48M2
ÁREA CONSTRUIDA	592,00 M2
ÁREA DE CALÇADAS	228,52 M2
ÁREA PERMEÁVEL	79,96 M2

PREFEITO MUNICIPAL
OSCAR DELGADO

AUTOR DO PROJETO E RESPONSÁVEL TÉCNICO:
KAWANE LAIS RODRIGUES MARTINS
ENGENHEIRO CIVIL - CREA 203.031-D/PR.

APROVAÇÕES:

PREFEITURA:

S.S.V.S.