


LEGENDA:

- EIXO DO TRAÇADO
- - - FAIXA DE DOMÍNIO
- TRECHO A SER PAVIMENTADO
- FAIXA DE GRAMA
- ⓪1 NÚMERAÇÃO DAS CURVAS

| QUADRO DE CURVAS | | |
|------------------|------|--------------|
| CURVA | RAIO | SUPERELEVÇÃO |
| 109 | 200 | 2,8% |
| 110 | 144 | 3,7% |
| 111 | 195 | 2,9% |
| 112 | 179 | 3,1% |
| 113 | 293 | 2,0% |
| 114 | 108 | 4,5% |
| 115 | 242 | 2,4% |

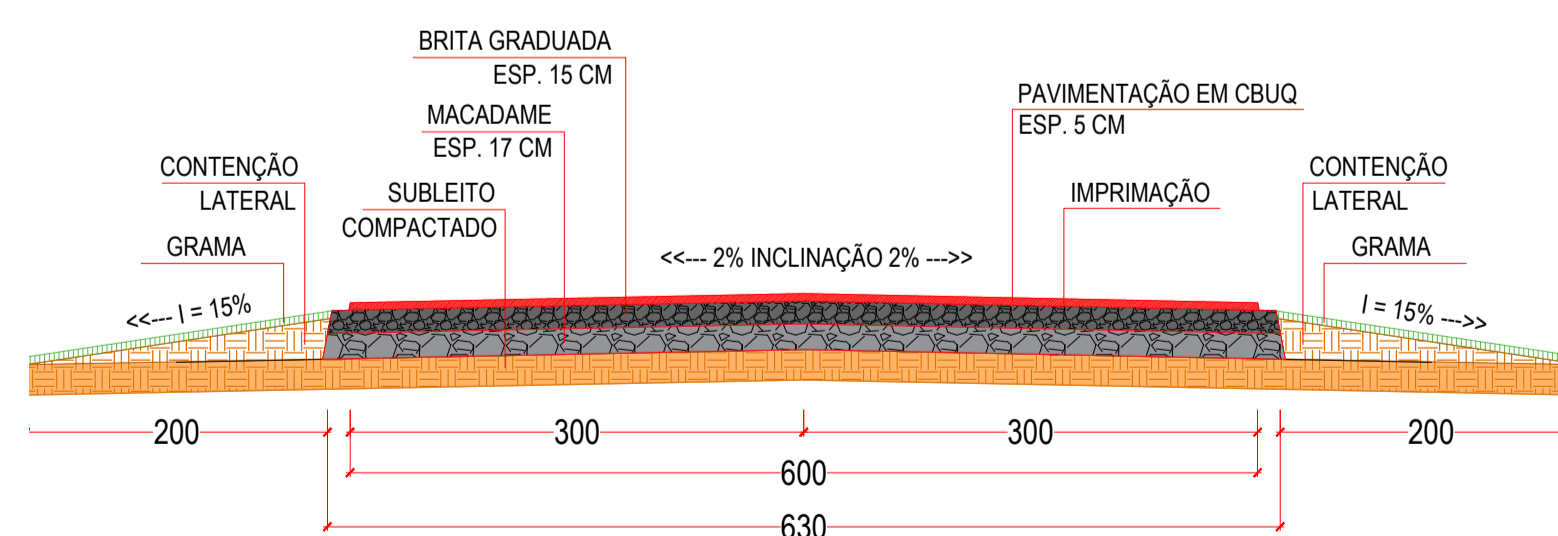

CORTE TRANSVERSAL
ESCALA 1:50

PREFEITURA MUNICIPAL DE SANTA MARIA DO OESTE

CNPJ: 95.684.544/0001-26

Rua José de França Pereira, nº 10 - Fone: (42) 3644-1137 CEP: 85230-000 - Santa Maria do Oeste - Paraná

OBRA: **PAVIMENTAÇÃO EM CBUQ**
ESTRADA ATÉ A COMUNIDADE OURO VERDE - EXTENSÃO DE 12.697,00 M

PROJETO DE PAVIMENTAÇÃO

| | | |
|---|--|-------------------------|
| <small>RESPONSÁVEL TÉCNICO:</small> | <small>PROFONENTE:</small> | <small>ESCALAS:</small> |
| Bruno Cesar de Campos <small>CREA-PR 171.596/D</small> | Oscar Delgado <small>PREFEITO MUNICIPAL</small> | 1:1.000 |
| | | <small>PRANCHA:</small> |
| | | 57/76 |