





LEGENDA		
	COLUNA DE ÁGUA PLUVIAL DIÂMETRO DA TUBULAÇÃO	Concreto
	CAIXA DE PASSAGEM COM TAMPA GRELHADA 40x40CM	Concreto com grelha em ferro
	PILAR PRÉ-FABRICADO 20x30CM COM 2M DE ALTURA LIVRE	Concreto
	PILAR PRÉ-FABRICADO 20x30CM COM 7,50M DE ALTURA LIVRE	Concreto
	Refletor Led 20W Prova D'água 110v/220v 650K Branco Frio Bivolt Potente	Plástico

PORTÕES		
TIPO	TAMANHO	MATERIAL
Portão de acesso	1,50m de largura e 2,10m de altura	Metálico
Portão de correr	5,00m de largura e 4,00m de altura	Metálico

Observações de projeto:

- Os pilares podem ter outra seção desde que atendam as necessidades de projeto;
- O escoamento de águas pluviais deve ser executado observando as necessidades existentes no terreno;

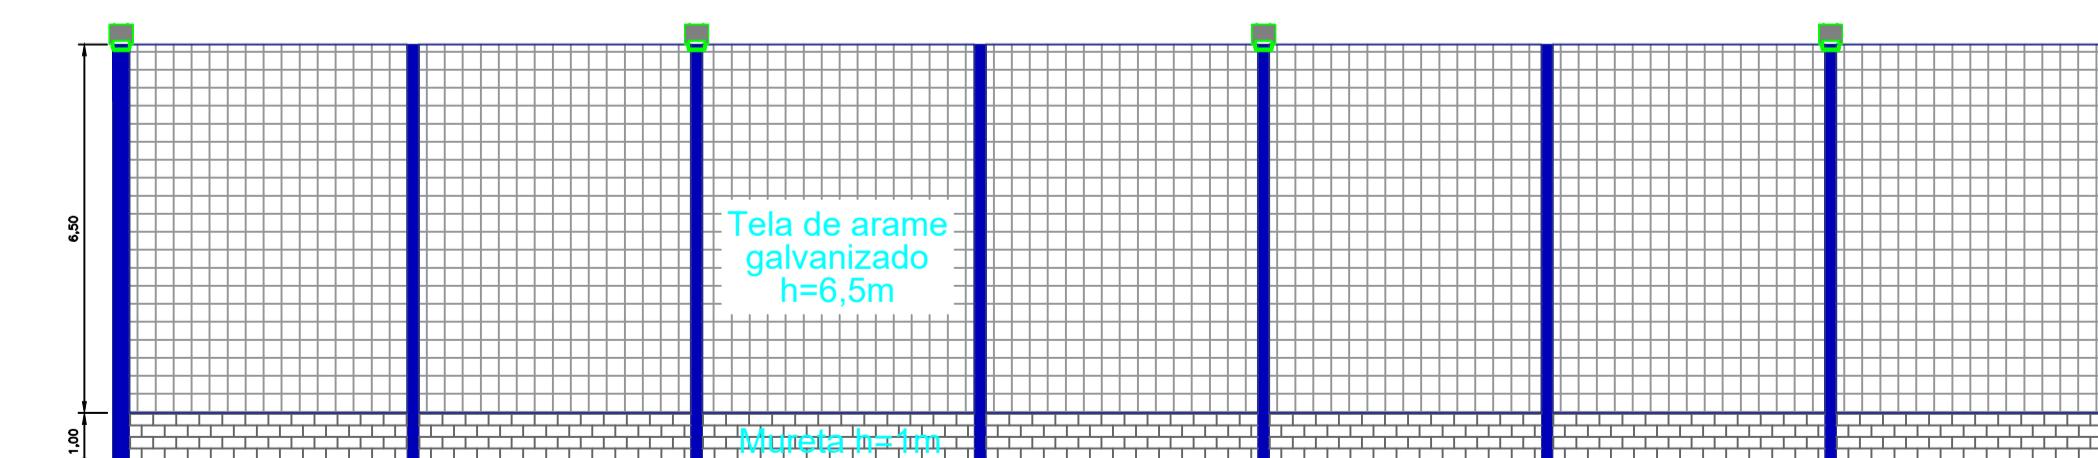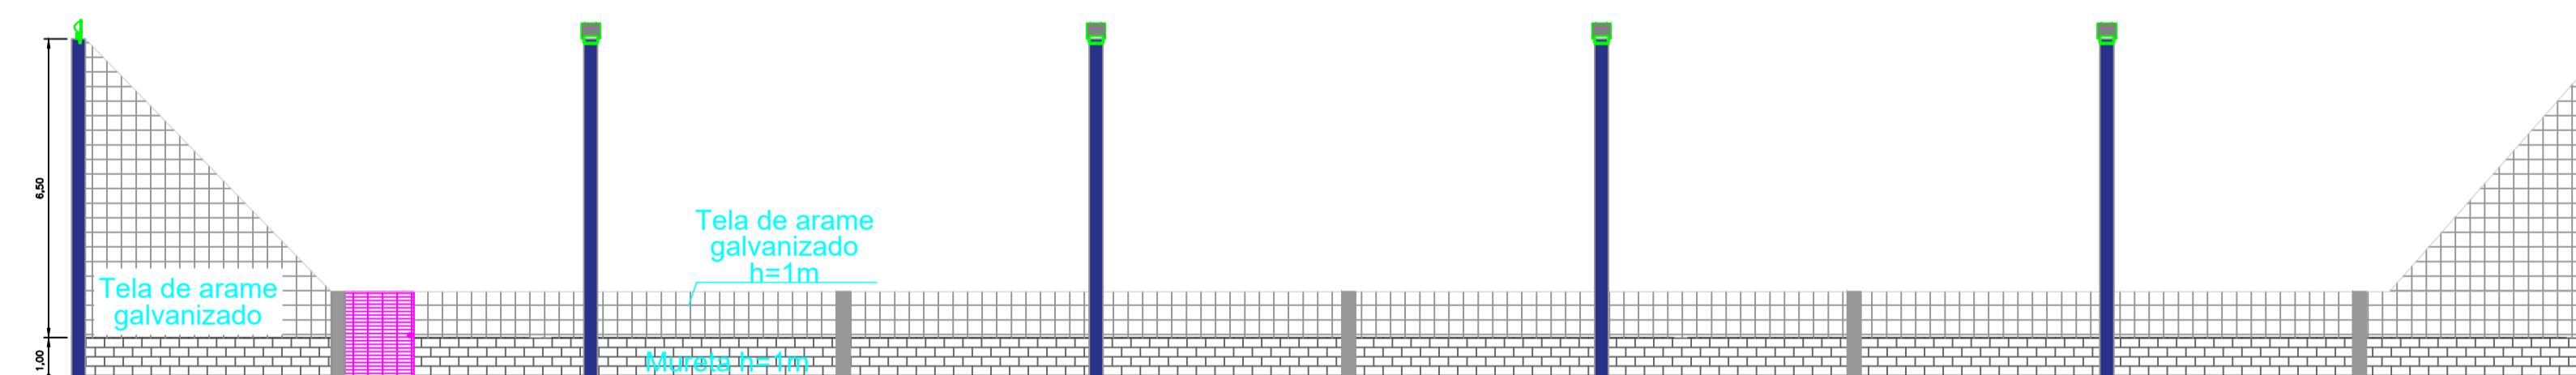

PREFEITURA MUNICIPAL DE SANTA MARIA DO OESTE		
CNPJ: 95.684.544/0001-26		
Rua José de França Pereira, nº 10 - Fone: (42) 3644-1137 CEP: 85230-000 - Santa Maria do Oeste - Paraná		
OBRA: CAMPÔ DE FUTEBOL CHAPÉU DO SOL - SANTA MARIA DO OESTE		
PLANTA E VISTA LATERAL		
APROVAÇÕES	DESENHO: Kawane L. R. Martins DATA: 06/01/2025 ÚLTIMA REVISÃO: 03/02/2025	RESPONSÁVEL TÉCNICO: Kawane L. R. Martins CREA-PR 203.031/D PROPOSTA: Oscar Delgado PREFEITO MUNICIPAL ESCALAS: 1:125 PRANCHAS: 01/01