


LEGENDA:

- EIXO DO TRAÇADO
- FAIXA DE DOMÍNIO
- TRECHO A SER PAVIMENTADO
- FAIXA DE GRAMA
- NÚMERAÇÃO DAS CURVAS

QUADRO DE CURVAS		
CURVA	RAIO	SUPERELEVÇÃO
81	146	3,7%
82	167	3,3%
83	388	1,6%
84	249	2,4%
85	175	3,2%

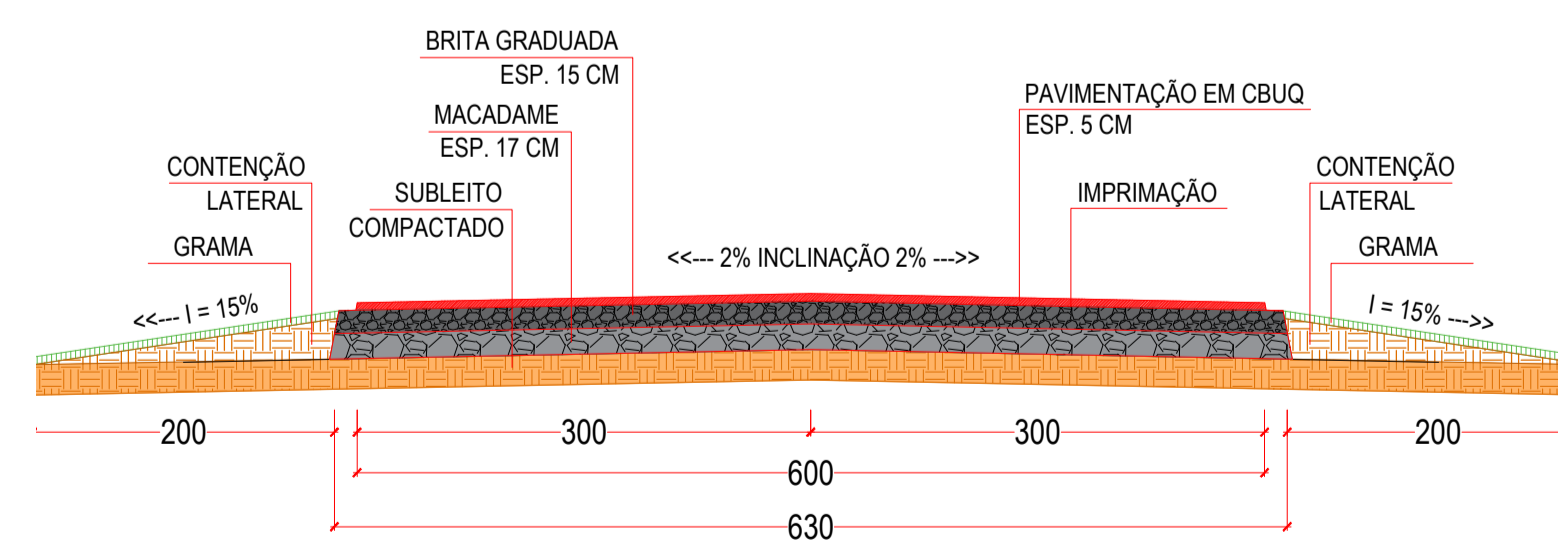

**PREFEITURA MUNICIPAL DE SANTA MARIA DO OESTE**  
 CNPJ: 95.684.544/0001-26  
 Rua José de França Pereira, nº 10 - Fone: (42) 3644-1137 CEP: 85230-000 - Santa Maria do Oeste - Paraná

OBRA: **PAVIMENTAÇÃO EM CBUQ**  
 ESTRADA ATÉ A COMUNIDADE OURO VERDE - EXTENSÃO DE 12.697,00 M

**PROJETO DE PAVIMENTAÇÃO**

RESPONSÁVEL TÉCNICO:	PROFONENTE:	ESCALAS:
Bruno Cesar de Campos CREA-PR 171.596/D	Oscar Delgado PREFEITO MUNICIPAL	1:1.000
		PRANCHAS:
		<b>53/76</b>