
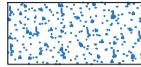
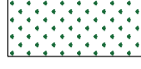

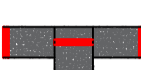
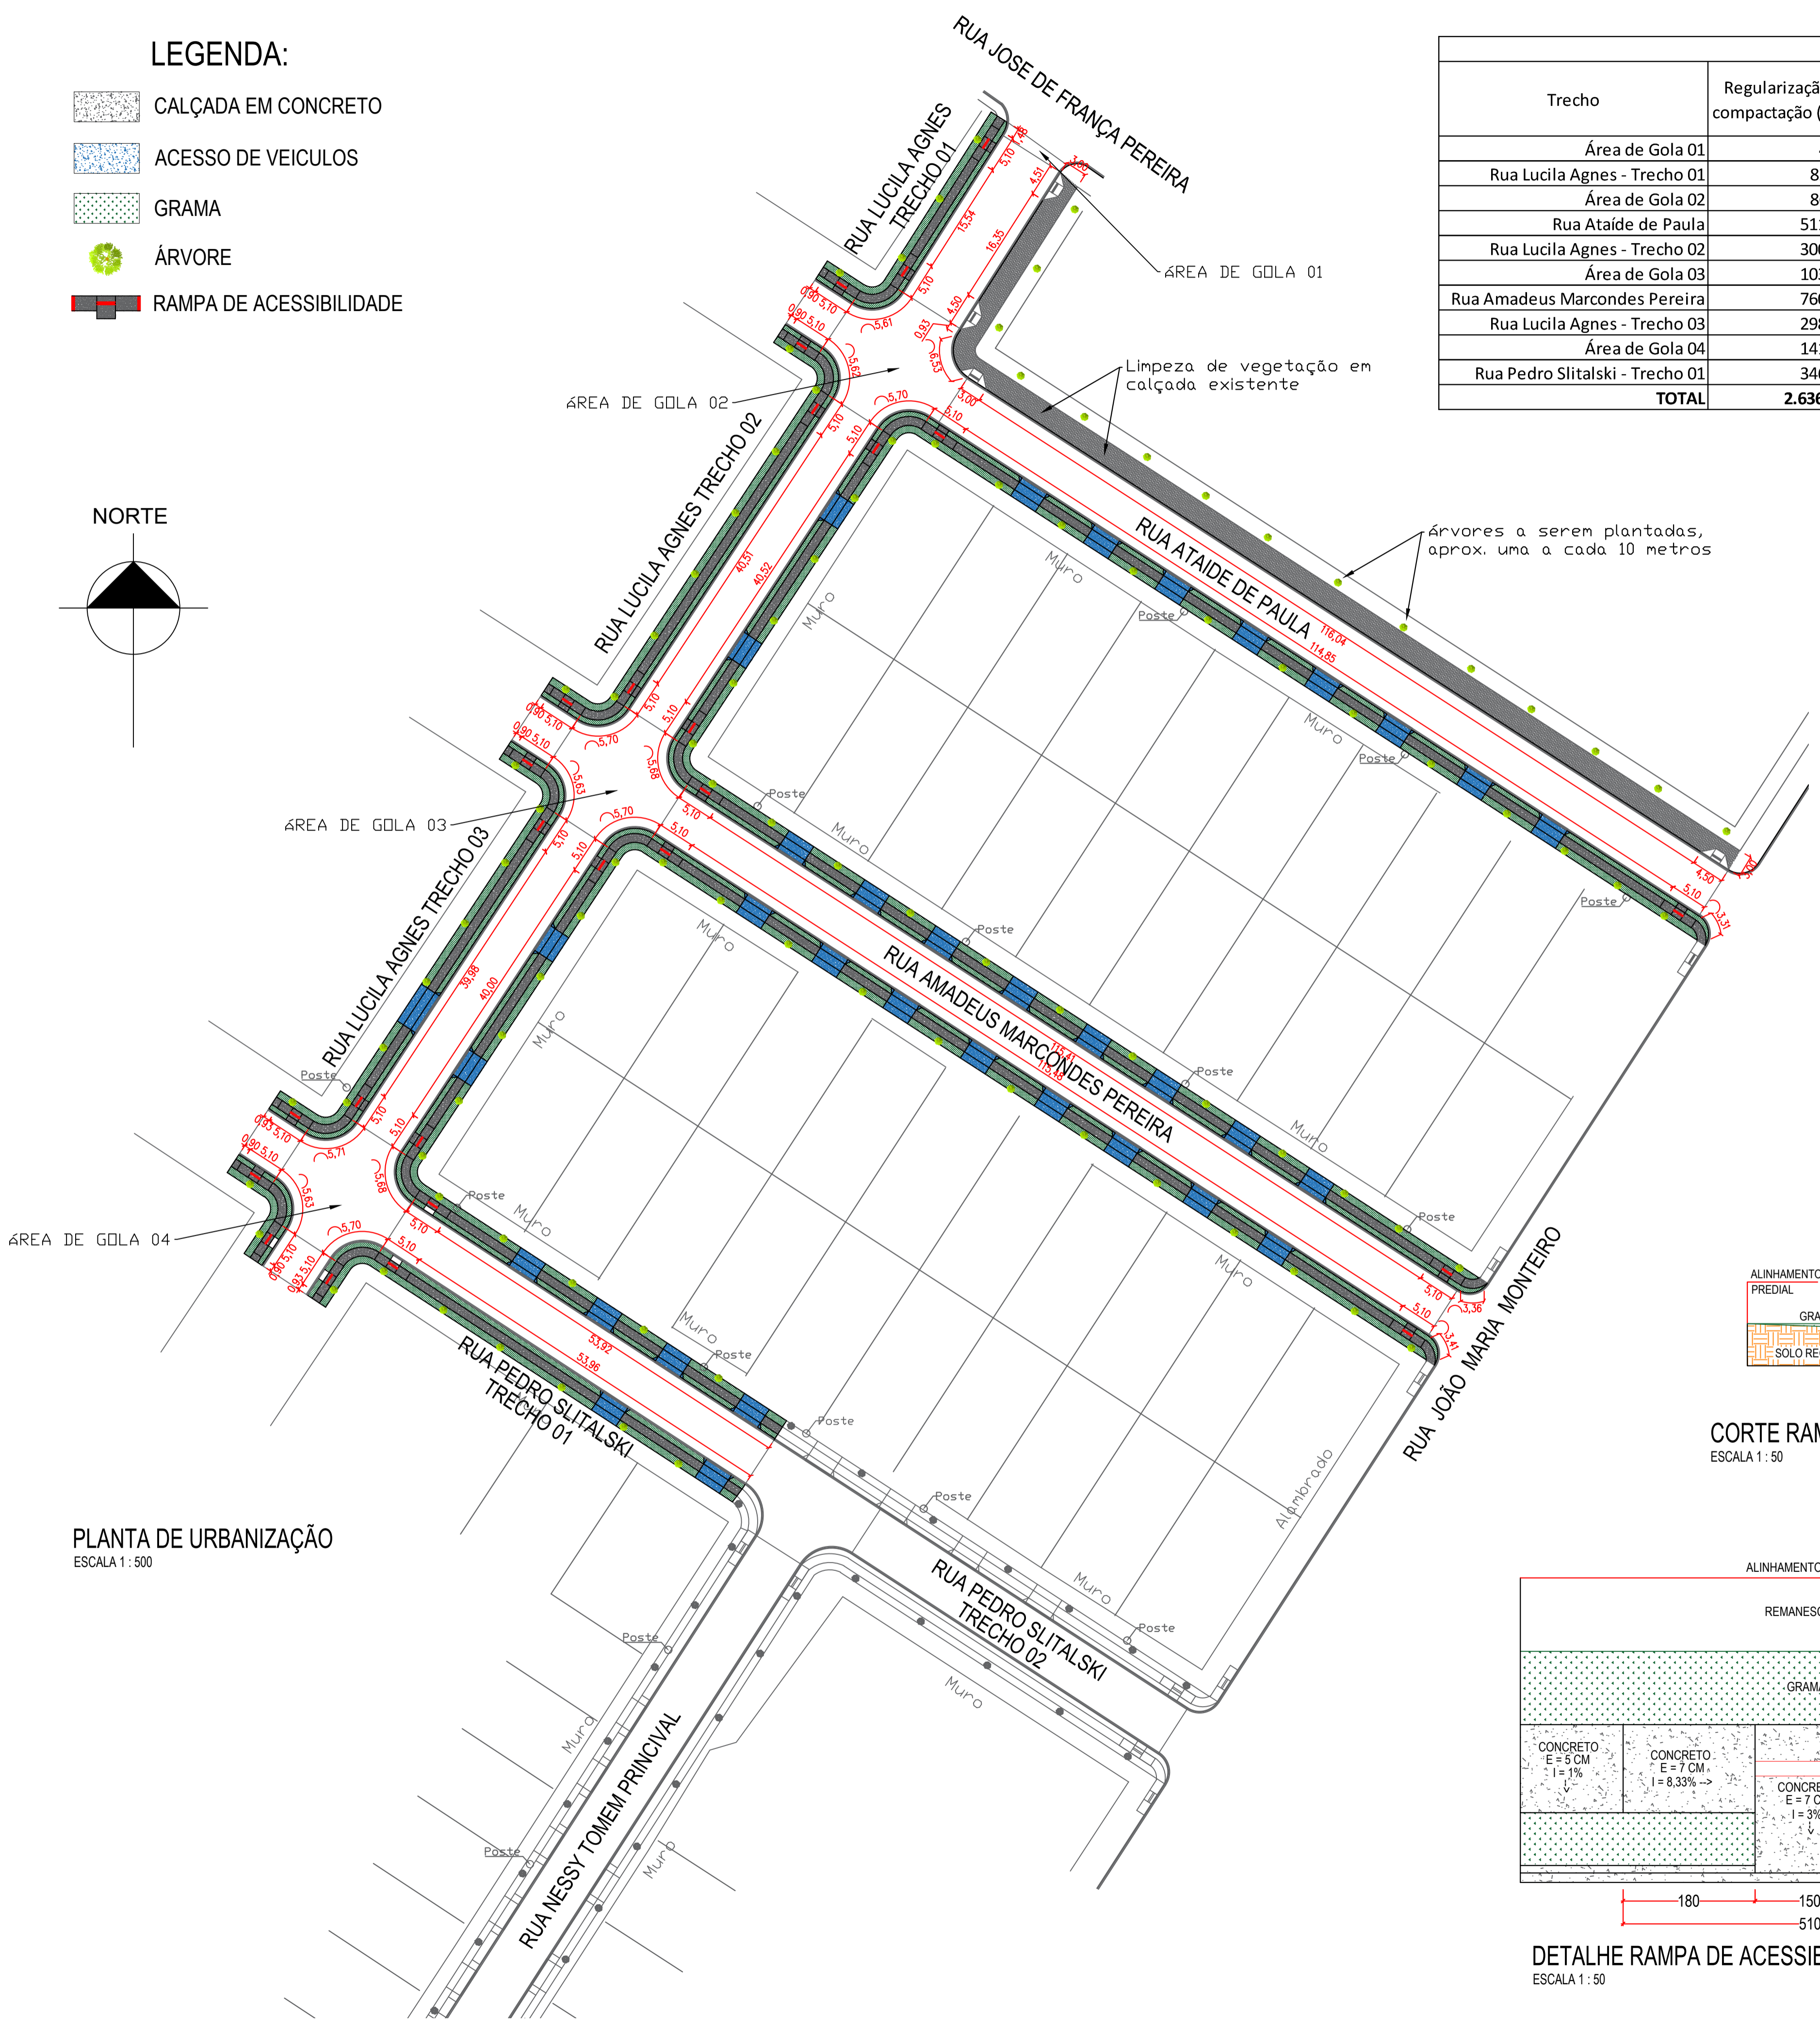
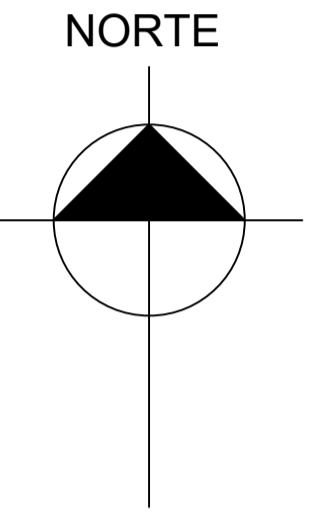



LEGENDA:

-  CALÇADA EM CONCRETO
-  ACESSO DE VEICULOS
-  GRAMA
-  ÁRVORE
-  RAMPA DE ACESSIBILIDADE




PLANTA DE URBANIZAÇÃO
ESCALA 1 : 500


Trecho	URBANIZAÇÃO									
	Regularização e compactação (m²)	Aterro Lateral (m³)	Calçada em concreto (m²)	Limpeza de vegetação em calçada existente (m²)	Rampa de acessibilidade (und)	Grama (m²)	Árvores (und)	Acesso de 4 m para veículo (und de 11,95 m²)	Acesso de 6 m para veículo (und de 17,75 m²)	
Área de Gola 01	4,30		1,78		-	2,52	-	-	-	-
Rua Lucila Agnes - Trecho 01	82,99		20,75		2,00	49,04	6,00	-	-	-
Área de Gola 02	86,96		24,58		2,00	49,18	2,00	-	-	-
Rua Ataíde de Paula	511,08		105,49	132,98	2,00	163,81	24,00	8,00	-	-
Rua Lucila Agnes - Trecho 02	300,97		91,84		4,00	158,83	12,00	2,00	-	-
Área de Gola 03	103,72		31,51		2,00	59,01	2,00	-	-	-
Rua Amadeus Marcondes Pereira	760,09		212,59		4,00	329,90	24,00	16,00	-	-
Rua Lucila Agnes - Trecho 03	298,28		83,38		4,00	146,85	12,00	2,00	1,00	-
Área de Gola 04	141,79		35,86		4,00	79,53	4,00	-	-	-
Rua Pedro Slitalski - Trecho 01	346,07		102,08		2,00	159,09	11,00	6,00	-	-
TOTAL	2.636,25	-	709,86	132,98	26,00	1.197,76	97,00	34,00	1,00	-

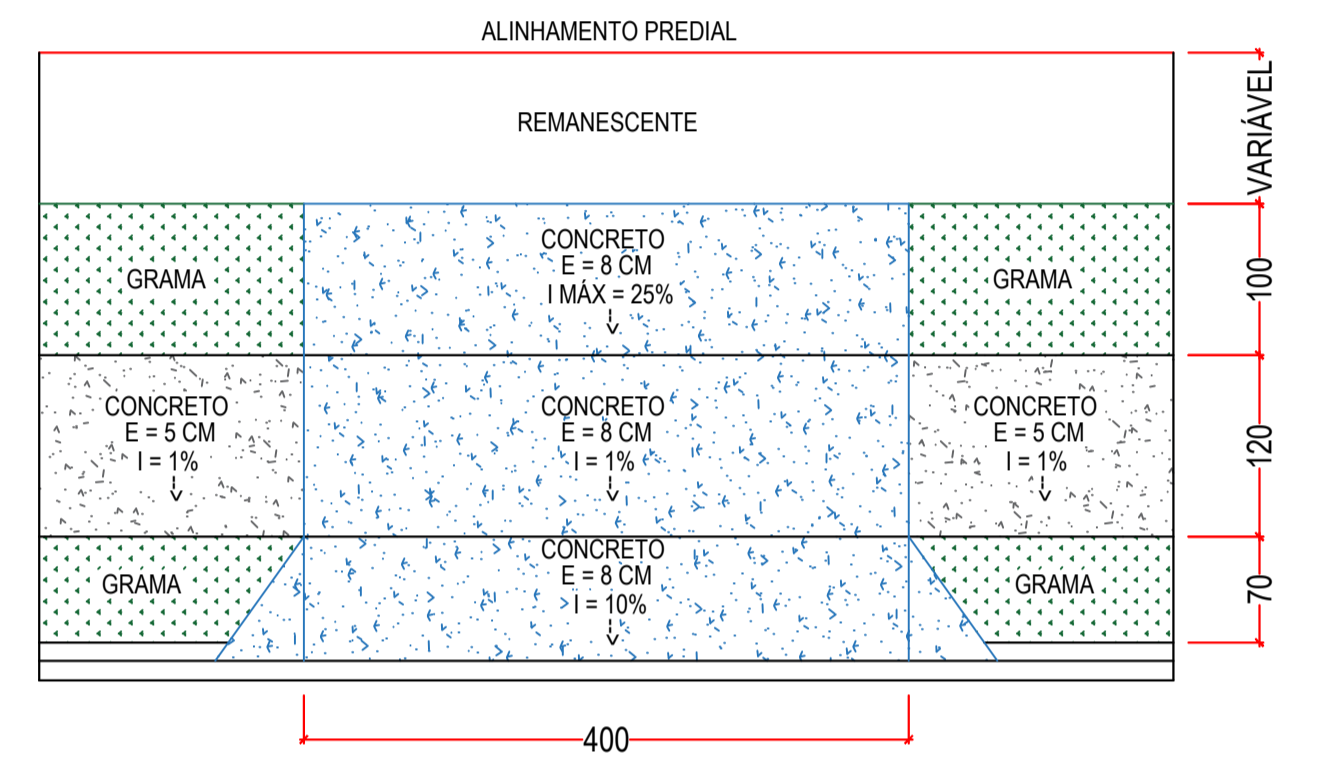


DETALHE ACESSO DE VEÍCULOS
ESCALA 1 : 50

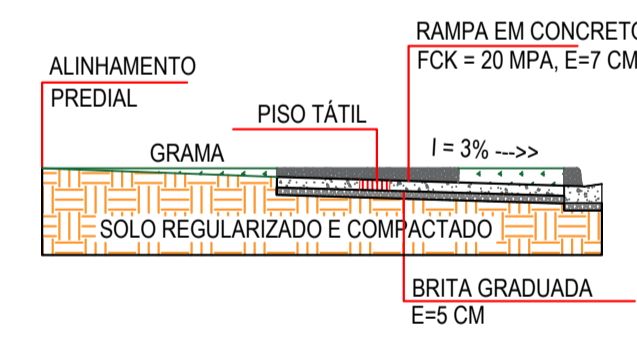

CORTE RAMPA DE ACESSIBILIDADE
ESCALA 1 : 50

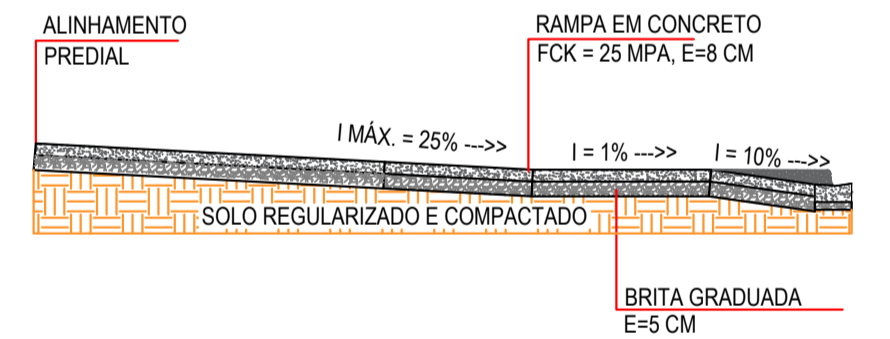

CORTE ACESSO DE VEÍCULOS
ESCALA 1 : 50

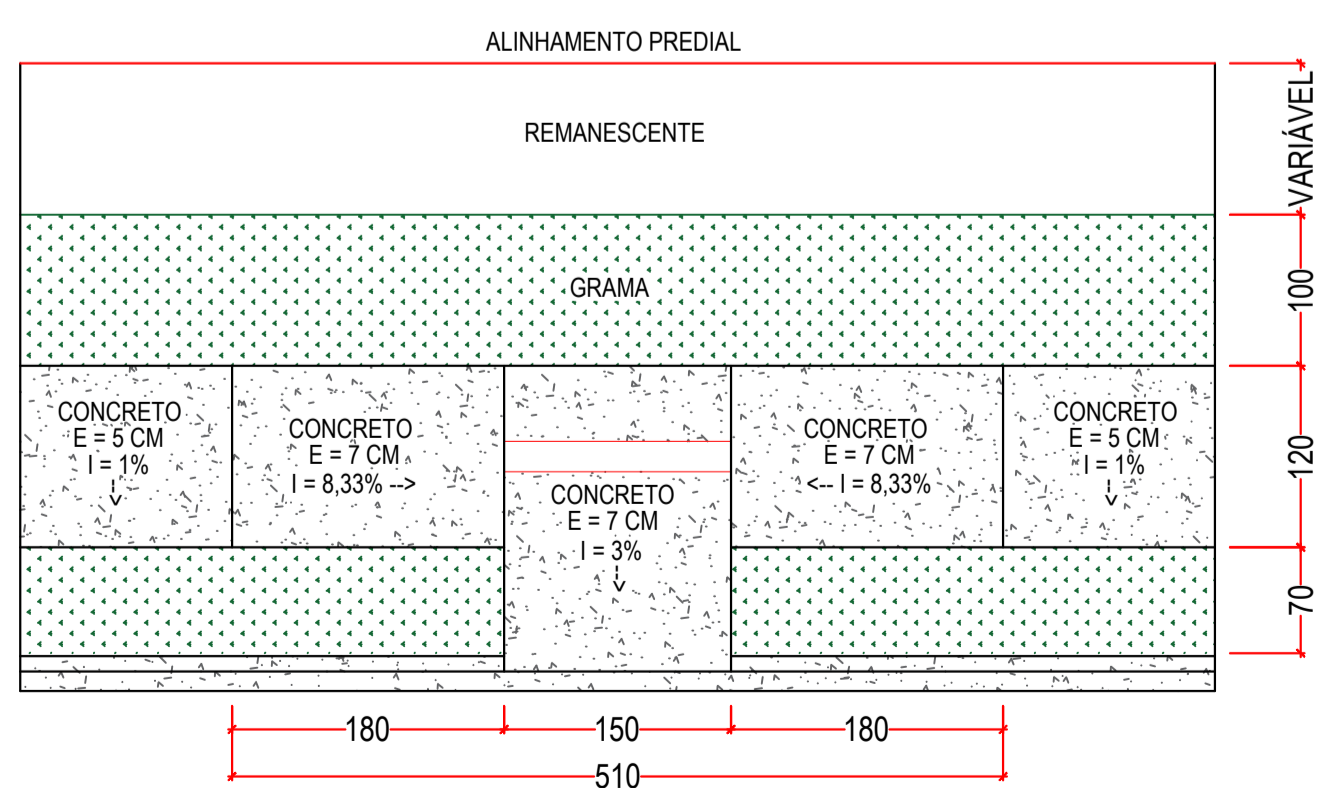

DETALHE RAMPA DE ACESSIBILIDADE
ESCALA 1 : 50

PREFEITURA MUNICIPAL DE SANTA MARIA DO OESTE

CNPJ: 95.684.544/0001-26

Rua José de França Pereira, nº 10 - Fone: (42) 3644-1137 CEP: 85230-000 - Santa Maria do Oeste - Paraná

PAVIMENTAÇÃO ASFÁLTICA
RUA LUCILA AGNES, ATAÍDE DE PAULA, AMADEUS MARCONDES PEREIRA E PEDRO SLITALSKI
BAIRRO ESTRELA DO OESTE - SANTA MARIA DO OESTE

PROJETO DE URBANIZAÇÃO

APROVAÇÕES	DESENHO	DATA	ÚLTIMA REVISÃO
	Bruno C. de Campos	06/06/2024	13/08/2024

PAVIMENTAÇÃO ASFÁLTICA
Área de Pavimentação: 3.939,05 m²

RESPONSÁVEL TÉCNICO:	PROFONENTE:	ESCALAS:
Bruno Cesar de Campos CREA-PR 171.596/D	Oscar Delgado PREFEITO MUNICIPAL	Indicadas PRANCHAS: 05/06