


# Rua Joaquim Monteiro Sobrinho

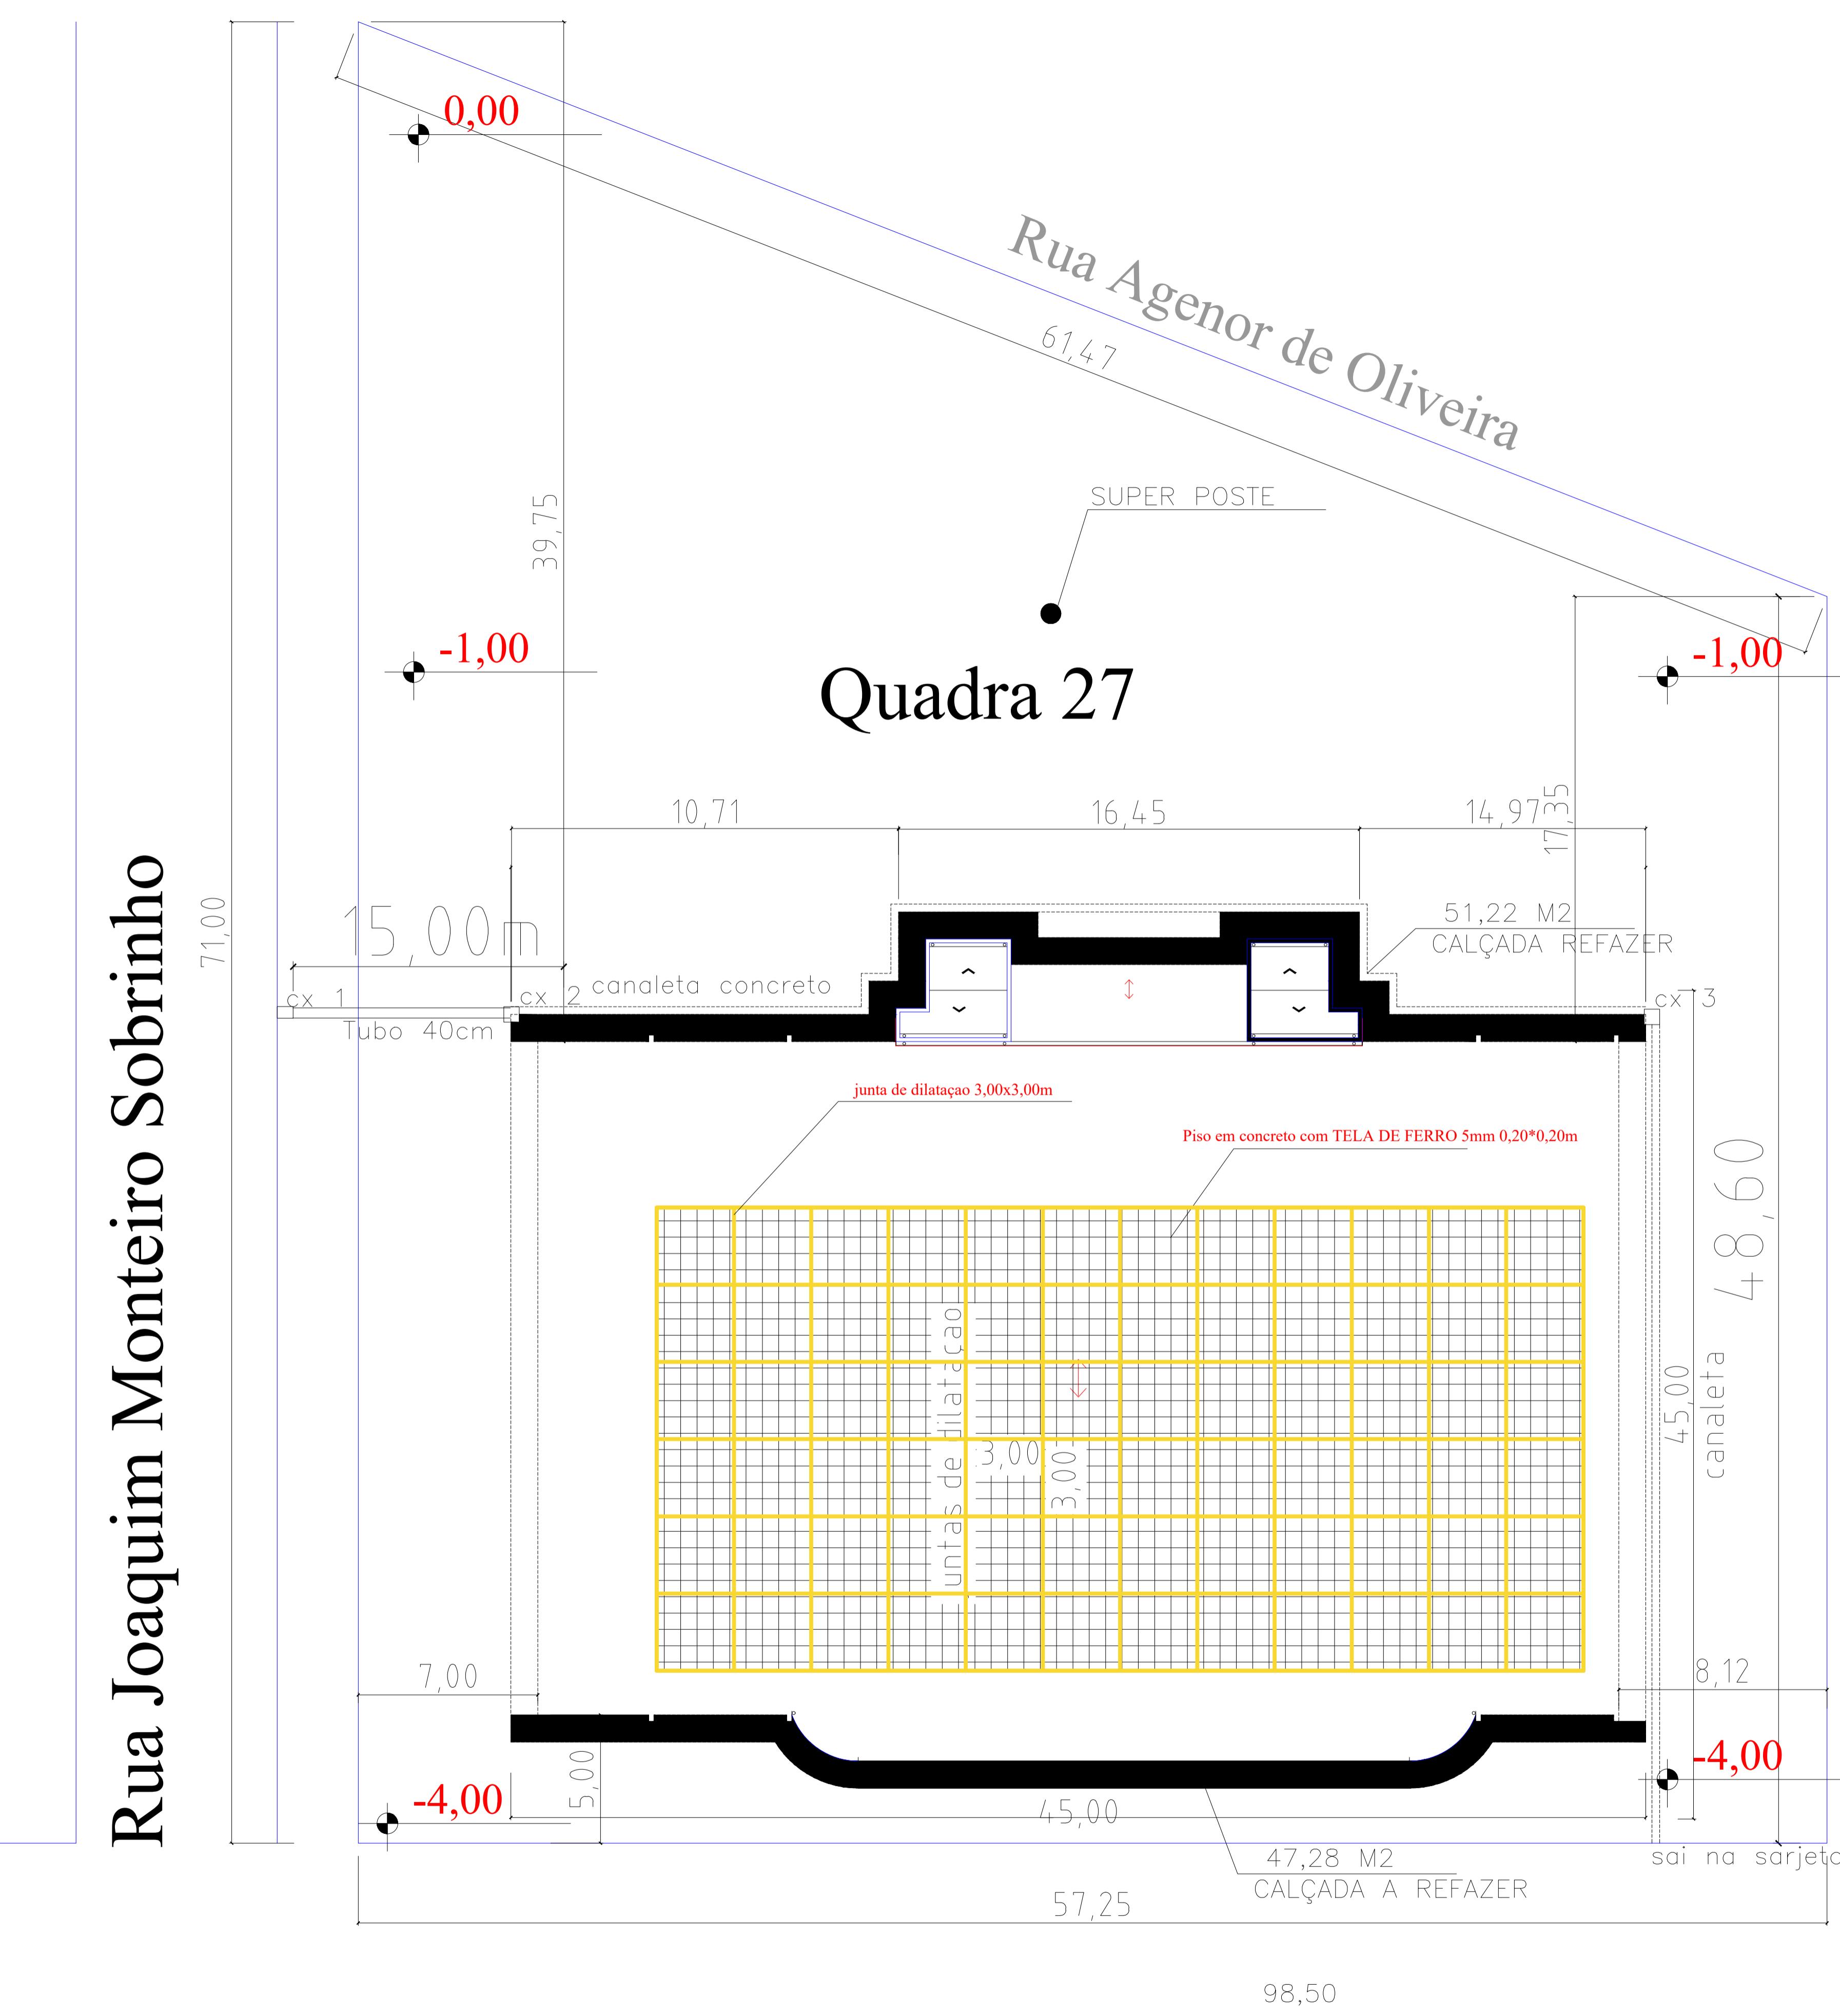

# Rua Artur D. Guimarães

Implantação  
Escala: 1/100

A REPRODUÇÃO E EXECUÇÃO NO VIVO TODO OU PARTE DESTE PROJETO, SEM A PRÉVIA AUTORIZAÇÃO DE SEU AUTOR, PARECE SUJEITA ÀS MESMAS LEGISLAÇÕES CIVILIS. A ALTERAÇÃO DESTE PROJETO LEVA O AUTOR DE QUALQUER RESPONSABILIDADES POSTERIORES.

<b>Prefeitura Municipal</b>	
<b>de Santa Maria do Oeste</b>	
PROJETO ARQUITETONICO/IMPLEMENTAÇÃO	
GERAL	
REFORMA E AMPLIAÇÃO DO GINÁSIO MUNICIPAL DE ESPORTES	
LOCAL: RUA AGENOR DE OLIVEIRA QUADRA 27 LOT CHRYZ LUZI SEDE: MUNICÍPIO DE SANTA MARIA DO OESTE - PR	
PROPRIETÁRIO: MUNICÍPIO DE SANTA MARIA DO OESTE	
DESENHO: JAIME	ESCALAS: INDICADAS
PLANTA DE SITUAÇÃO:	DATA: MAIO/2025
Dedico que a aprovação do projeto pela prefeitura não implica no reconhecimento do direito de propriedade do terreno.	
Proprietário: MUNICÍPIO DE SANTA MARIA	
Responsável Técnico: JAIME LUIZ DE OLIVEIRA Engº Civil - CREA-PR 29.087/DR	
APROVAÇÃO:	
APROVAÇÃO:	
DEPARTAMENTO DE ENGENHARIA PMSM APROVAÇÃO: 15/07/2025	
PROTÓCOLO:	